



План на отм. 0.000 ( Перепланировка)

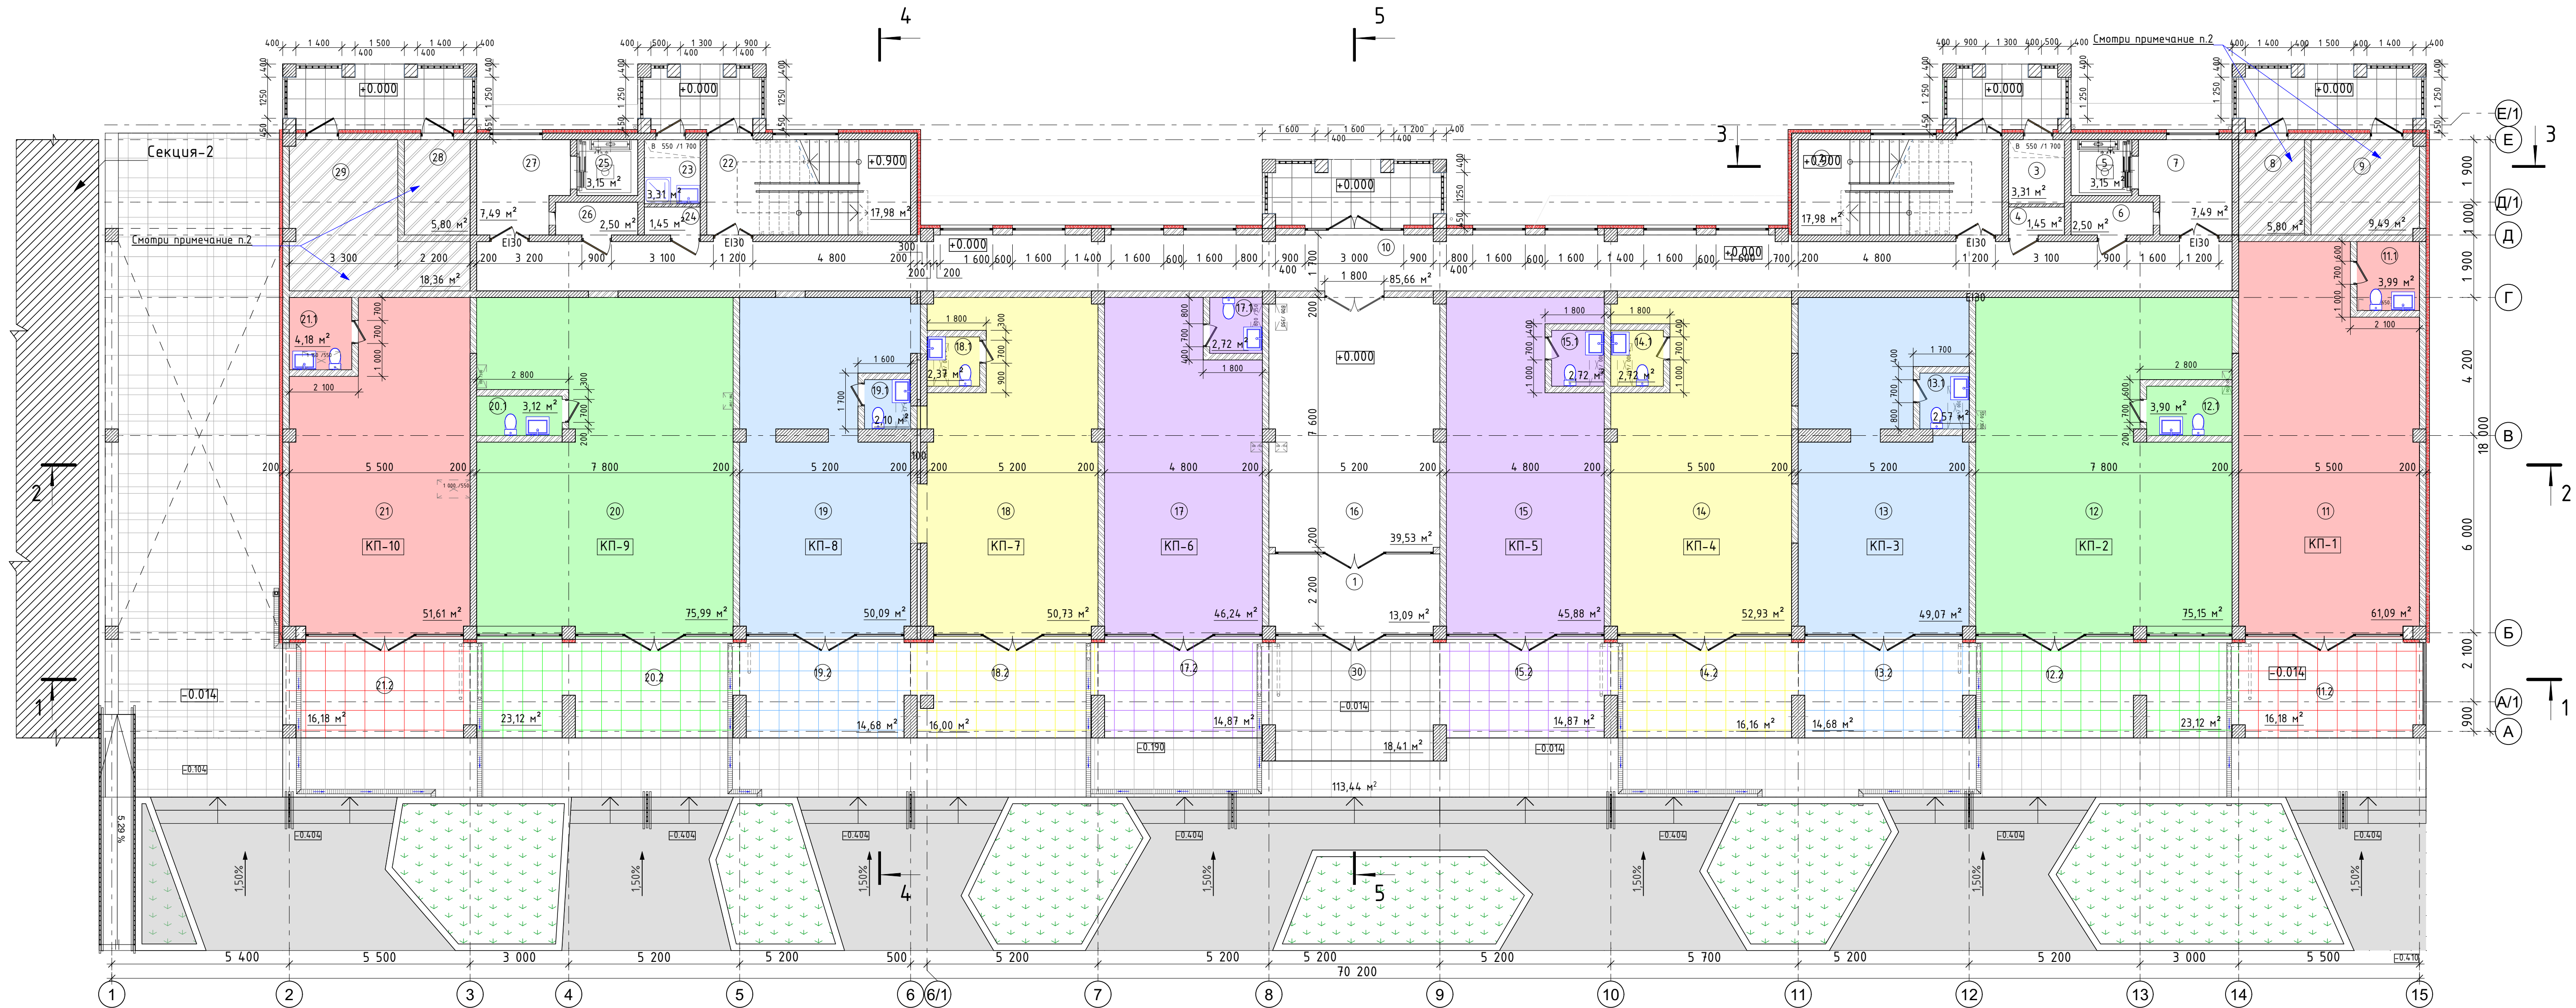


КОМПОНОВочная СХЕМА

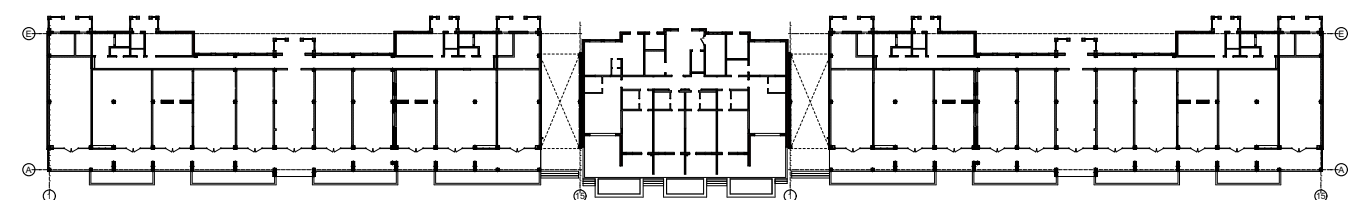

Условные обозначения

- Декоративная штукатурка
- Армированный слой с сеткой из стекловолокна
- Минеральная вата плотн.не менее -120 кг/м2
- 100 мм или аналог
- Клеевой состав
- Монолитный железобетон по чертежам КЖ
- Декоративная штукатурка
- Армированный слой с сеткой из стекловолокна
- Минеральная вата плотн.не менее -120 кг/м2
- 100 мм или аналог
- Клеевой состав
- Газобетонные блоки D500 - 200 мм
- Монолитный железобетон по чертежам КЖ
- Газобетон D500 - 200 мм
- Газобетон D500 - 100 мм

УСЛОВНЫЕ ОБОЗНАЧЕНИЯ

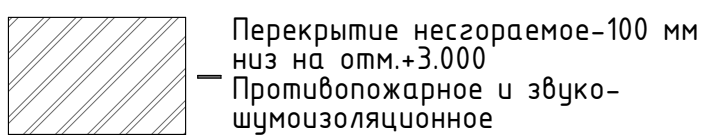


| Экспликация 1-й этаж |        |                        |           | Экспликация 1-й этаж |        |                        |             |
|----------------------|--------|------------------------|-----------|----------------------|--------|------------------------|-------------|
| Тип пом.             | № пом. | Наименование           | Площадь   | Тип пом.             | № пом. | Наименование           | Площадь     |
| КП- 1                |        |                        |           | КП- 9                |        |                        |             |
|                      | 11     | Коммерческое помещение | 61,09     |                      | 20     | Коммерческое помещение | 75,99       |
|                      | 11.1   | Санузел                | 3,99      |                      | 20.1   | Санузел                | 3,12        |
|                      | 11.2   | Терраса                | 16,18     |                      | 20.2   | Терраса                | 23,12       |
|                      |        |                        | 81,26 м²  |                      |        |                        | 102,23 м²   |
| КП- 2                |        |                        |           | КП-10                |        |                        |             |
|                      | 12     | Коммерческое помещение | 75,15     |                      | 21     | Коммерческое помещение | 51,61       |
|                      | 12.1   | Санузел                | 3,90      |                      | 21.1   | Санузел                | 4,18        |
|                      | 12.2   | Терраса                | 23,12     |                      | 21.2   | Терраса                | 16,18       |
|                      |        |                        | 102,17 м² |                      |        |                        | 71,97 м²    |
| КП- 3                |        |                        |           | МОП                  |        |                        |             |
|                      | 13     | Коммерческое помещение | 49,07     |                      | 1      | Тамбур                 | 13,09       |
|                      | 13.1   | Санузел                | 2,57      |                      | 2      | Лестничная клетка      | 17,98       |
|                      | 13.2   | Терраса                | 14,68     |                      | 7      | Лифтовой холл          | 7,49        |
|                      |        |                        | 66,32 м²  |                      | 10     | Коридор                | 85,66       |
| КП- 4                |        |                        |           |                      | 16     | Вестибюль              | 39,53       |
|                      | 14     | Коммерческое помещение | 52,93     |                      | 22     | Лестничная клетка      | 17,98       |
|                      | 14.1   | Санузел                | 2,72      |                      | 27     | Лифтовой холл          | 7,49        |
|                      | 14.2   | Терраса                | 16,16     |                      | 30     | Терраса                | 18,41       |
|                      |        |                        | 71,81 м²  |                      |        |                        | 207,63 м²   |
| КП- 5                |        |                        |           | ПП                   |        |                        |             |
|                      | 15     | Коммерческое помещение | 45,88     |                      | 3      | Подсобное помещение    | 3,31        |
|                      | 15.1   | Санузел                | 2,72      |                      | 9      | Нежилое помещение      | 9,49        |
|                      | 15.2   | Терраса                | 14,87     |                      | 23     | ПЧИ                    | 3,31        |
|                      |        |                        | 63,47 м²  |                      |        |                        | 16,11 м²    |
| КП- 6                |        |                        |           | ТП                   |        |                        |             |
|                      | 17     | Коммерческое помещение | 46,24     |                      | 4      | Техпомещение           | 1,45        |
|                      | 17.1   | Санузел                | 2,72      |                      | 5      | Лифтовая шахта         | 3,15        |
|                      | 17.2   | Терраса                | 14,87     |                      | 6      | Техпомещение           | 2,50        |
|                      |        |                        | 63,83 м²  |                      | 8      | Эл.щитовая             | 5,80        |
| КП- 7                |        |                        |           |                      | 24     | Техпомещение           | 1,45        |
|                      | 18     | Коммерческое помещение | 50,73     |                      | 25     | Лифтовая шахта         | 3,15        |
|                      | 18.1   | Санузел                | 2,37      |                      | 26     | Техпомещение           | 2,50        |
|                      | 18.2   | Терраса                | 16,00     |                      | 28     | Эл.щитовая             | 5,80        |
|                      |        |                        | 69,10 м²  |                      | 29     | Теплопункт             | 18,36       |
| КП- 8                |        |                        |           |                      |        |                        | 44,16 м²    |
|                      | 19     | Коммерческое помещение | 50,09     |                      |        |                        | 1 026,93 м² |
|                      | 19.1   | Санузел                | 2,10      |                      |        |                        |             |
|                      | 19.2   | Терраса                | 14,68     |                      |        |                        |             |

Примечания


- За относительную отметку 0.000 принят уровень чистого пола 1-го этажа, что соответствует абсолютной отметке 2.66 в Балтийской системе высот.
- Над помещениями 8,9,26,29 - в пироге полов предусмотреть материалы снижающие уровень шума в жилых помещениях расположенных выше.
- Общая площадь всех коммерческих помещений-759.03 м2

|   |            |       |       |        |      |
|---|------------|-------|-------|--------|------|
| 1.129.17-АР   |            |       |       |        |      |
| Корректировка проекта 1.062.10 "Строительство рекреационного комплекса на ул.Симферопольской в г.Евпатория Блок-5" |            |       |       |        |      |
| Изм.   | Колуч.     | Лист  | №Док. | Подп.  | Дата |
| Разработал   | Юнусов     | 12.24 |       |        |      |
| Проверил   | Мустафаева | 12.24 |       |        |      |
| ГАП   | Мустафаева | 12.24 |       |        |      |
| ГИП   | Эмиров     | 12.24 |       |        |      |
| Н.компр.   | Мустафаева | 12.24 |       |        |      |
| Блок: 5 Секция-1                                                                                                   |            |       |       | Стадия | Лист |
| План этажа на отм. 0.000                                                                                           |            |       |       | П      | 24   |
|   |            |       |       | Листов | 40   |

План на отм.+4.200 ( Перепланировка)

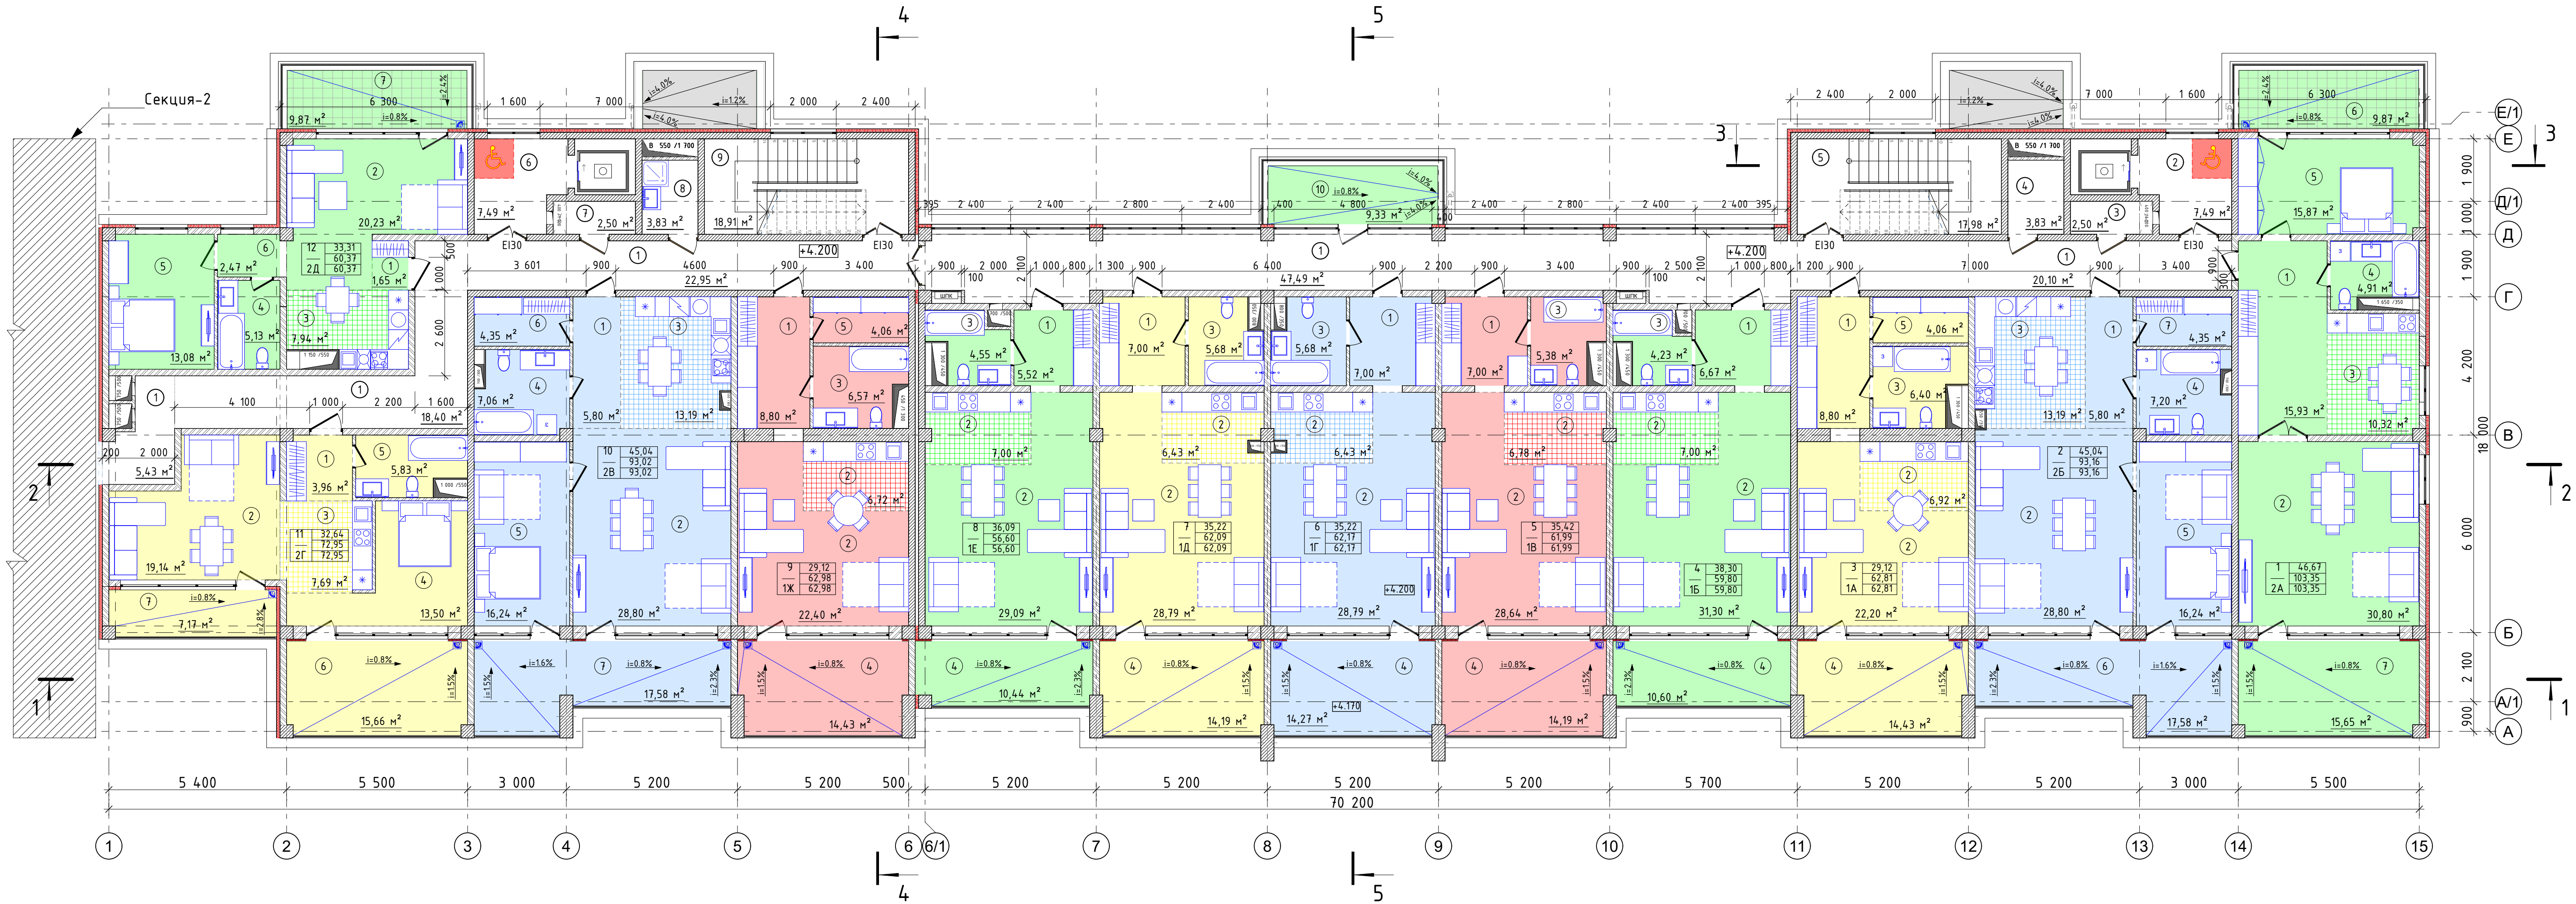


КОМПОНОВочная СХЕМА

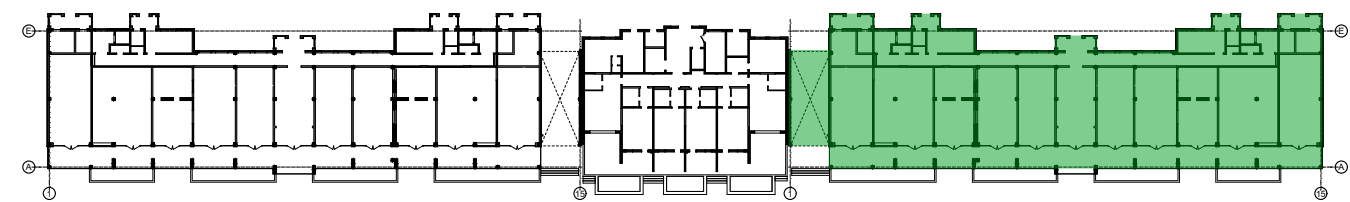

Условные обозначения

- Декоративная штукатурка
- Армированный слой с сеткой из стекловолокна
- Минеральная вата плотн.не менее -120 кг/м2
- 100 мм или аналог
- Клеевой состав
- Монолитный железобетон по чертежам КЖ
- Декоративная штукатурка
- Армированный слой с сеткой из стекловолокна
- Минеральная вата плотн.не менее -120 кг/м2
- 100 мм или аналог
- Клеевой состав
- Газобетонные блоки D500 - 200 мм
- Монолитный железобетон по чертежам КЖ
- Газобетон D500 - 200 мм
- Газобетон D500 - 100 мм

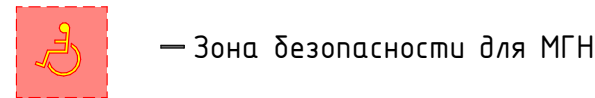

— Зона безопасности для МГН

| Число жилых комнат |       | Тип apartments                                                   |  |
|--------------------|-------|------------------------------------------------------------------|--|
| 1                  | 33,31 | - Жилая площадь                                                  |  |
| 2A                 | 53,17 | - Площадь apartments                                             |  |
|                    | 53,17 | - Общая площадь apartments (без учета коэф. на летние помещения) |  |


Примечания

1. За относительную отметку 0.000 принят уровень чистого пола 1-го этажа, что соответствует абсолютной отметке 2.66 в Балтийской системе высот.


| Экспликация 2-й этаж |        |               |             | Экспликация 2-й этаж |               |                     |             |             |
|----------------------|--------|---------------|-------------|----------------------|---------------|---------------------|-------------|-------------|
| Квар. №п.п.          | № пом. | Наименование  | Площадь, м2 | Квар. №п.п.          | № пом.        | Наименование        | Площадь, м2 |             |
| 1                    |        |               | 2А          |                      | 4             | Лоджия              | 10,44       |             |
|                      | 1      | Прихожая      | 15,93       | 9                    |               |                     | 56,60 м²    |             |
|                      | 2      | Гостиная      | 30,80       |                      |               |                     | 1Ж          |             |
|                      | 3      | Кухня         | 10,32       |                      | 1             | Прихожая            | 8,80        |             |
|                      | 4      | Санузел       | 4,91        |                      | 2             | Гостиная            | 29,12       |             |
|                      | 5      | Спальня       | 15,87       |                      | 3             | Санузел             | 6,57        |             |
|                      | 6      | Балкон        | 9,87        | 4                    | Лоджия        | 14,43               |             |             |
|                      | 7      | Лоджия        | 15,65       | 5                    | Гардеробная   | 4,06                |             |             |
|                      |        |               | 103,35 м²   |                      |               |                     | 62,98 м²    |             |
| 2                    |        |               | 2Б          | 10                   |               |                     | 2В          |             |
|                      | 1      | Прихожая      | 5,80        |                      | 1             | Прихожая            | 5,80        |             |
|                      | 2      | Гостиная      | 28,80       |                      | 2             | Гостиная            | 28,80       |             |
|                      | 3      | Кухонная зона | 13,19       |                      | 3             | Кухонная зона       | 13,19       |             |
|                      | 4      | Санузел       | 7,20        |                      | 4             | Санузел             | 7,06        |             |
|                      | 5      | Спальня       | 16,24       |                      | 5             | Спальня             | 16,24       |             |
|                      | 6      | Лоджия        | 17,58       |                      | 6             | Гардеробная         | 4,35        |             |
|                      | 7      | Гардеробная   | 4,35        |                      | 7             | Лоджия              | 17,58       |             |
|                      |        |               | 93,16 м²    |                      |               |                     | 93,02 м²    |             |
| 3                    |        |               | 1А          | 11                   |               |                     | 2Г          |             |
|                      | 1      | Прихожая      | 8,80        |                      | 1             | Прихожая            | 3,96        |             |
|                      | 2      | Гостиная      | 29,12       |                      | 2             | Гостиная            | 19,14       |             |
|                      | 3      | Санузел       | 6,40        |                      | 3             | Кухонная зона       | 7,69        |             |
|                      | 4      | Лоджия        | 14,43       |                      | 4             | Спальня             | 13,50       |             |
|                      | 5      | Гардеробная   | 4,06        |                      | 5             | Санузел             | 5,83        |             |
|                      |        |               | 62,81 м²    |                      | 6             | Лоджия              | 15,66       |             |
| 4                    |        |               | 1Б          |                      | 7             | Лоджия              | 7,17        |             |
|                      | 1      | Прихожая      | 6,67        |                      |               |                     | 72,95 м²    |             |
|                      | 2      | Гостиная      | 38,30       | 12                   |               |                     | 2Д          |             |
|                      | 3      | Санузел       | 4,23        |                      | 1             | Прихожая            | 1,65        |             |
|                      | 4      | Лоджия        | 10,60       |                      | 2             | Гостиная            | 20,23       |             |
|                      |        | 59,80 м²      | 3           |                      | Кухонная зона | 7,94                |             |             |
| 5                    |        |               | 4           |                      | Санузел       | 5,13                |             |             |
|                      | 1      | Прихожая      | 7,00        |                      | 5             | Спальня             | 13,08       |             |
|                      | 2      | Гостиная      | 35,42       | 6                    | Коридор       | 2,47                |             |             |
|                      | 3      | Санузел       | 5,38        | 7                    | Балкон        | 9,87                |             |             |
|                      | 4      | Лоджия        | 14,19       |                      |               |                     | 60,37 м²    |             |
|                      |        |               |             | 61,99 м²             | МОП           |                     |             |             |
| 6                    |        |               | 1Г          |                      | 1             | Коридор             | 114,37      |             |
|                      | 1      | Прихожая      | 7,00        |                      | 2             | Лифтовой холл       | 7,49        |             |
|                      | 2      | Гостиная      | 35,22       |                      | 5             | Лестничная клетка   | 17,98       |             |
|                      | 3      | Санузел       | 5,68        |                      | 6             | Лифтовой холл       | 7,49        |             |
|                      | 4      | Лоджия        | 14,27       |                      | 9             | Лестничная клетка   | 18,91       |             |
|                      |        |               | 62,17 м²    |                      | 10            | Балкон              | 9,33        |             |
| 7                    |        |               | 1Д          |                      |               |                     | 175,57 м²   |             |
|                      | 1      | Прихожая      | 7,00        | ПП                   |               |                     |             |             |
|                      | 2      | Гостиная      | 35,22       |                      | 4             | Подсобное помещение | 3,83        |             |
|                      | 3      | Санузел       | 5,68        |                      | 8             | ПУИ                 | 3,83        |             |
|                      | 4      | Лоджия        | 14,19       |                      |               |                     | 7,66 м²     |             |
|                      |        |               |             | 62,09 м²             | ТП            |                     |             |             |
| 8                    |        |               | 1Е          |                      | 3             | Техпомещение        | 2,50        |             |
|                      | 1      | Прихожая      | 5,52        |                      | 7             | Техпомещение        | 2,50        |             |
|                      | 2      | Гостиная      | 36,09       |                      |               |                     |             | 5,00 м²     |
|                      | 3      | Санузел       | 4,55        |                      |               |                     |             | 1 039,52 м² |

|            |            |      |       |                   |       |   |                                                                                       |      |               |
|------------|------------|------|-------|-------------------|-------|---|---------------------------------------------------------------------------------------|------|---------------|
|            |            |      |       |                   |       | 1.129.17-АР   |                                                                                       |      |               |
|            |            |      |       |                   |       | Корректировка проекта 1.062.10 "Строительство<br>рекреационного комплекса по ул.Симферопольской в<br>г.Евпатория Блок-5" |                                                                                       |      |               |
| Изм.       | Колуч.     | Лист | №Док. | Подп.             | Дата  | Блок: 5 Секция-1   | Стадия                                                                                | Лист | Листов        |
| Разработал | Юнусов     |      |       | <i>Юнусов</i>     | 12.24 |   | П                                                                                     | 25   | 40            |
| Проверил   | Мустафаева |      |       | <i>Мустафаева</i> | 12.24 | План этажа на отм.+4.200                                                                                                 |  |      | г.Симферополь |
| ГАП        | Мустафаева |      |       | <i>Мустафаева</i> | 12.24 |   |                                                                                       |      |               |
| ГИП        | Эмиров     |      |       | <i>Эмиров</i>     | 12.24 |   |                                                                                       |      |               |
| И.контр.   | Мустафаева |      |       | <i>Мустафаева</i> | 12.24 |   |                                                                                       |      |               |

План на отм. +7.500 ( Перепланировка)

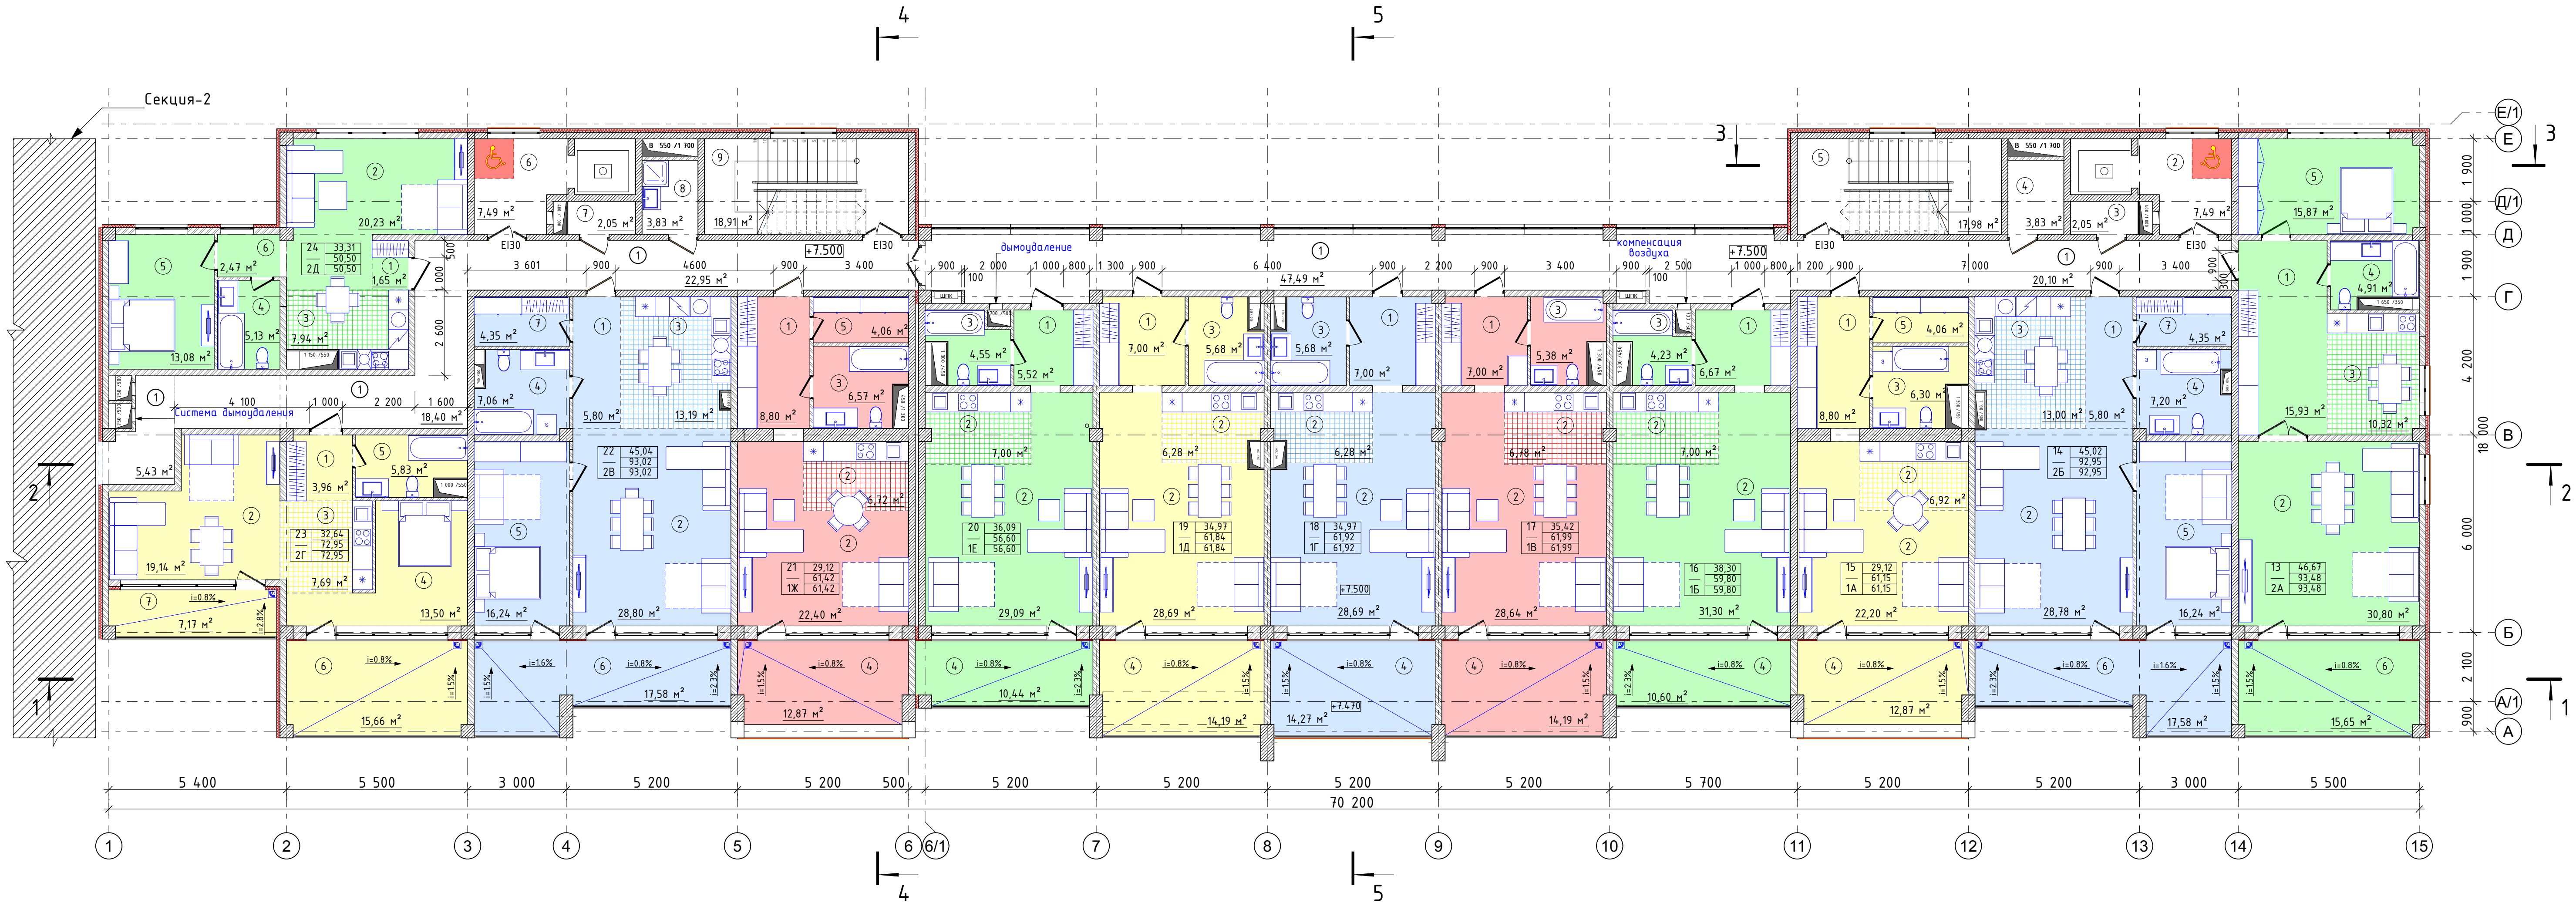

КОМПОНОВОЧНАЯ СХЕМА

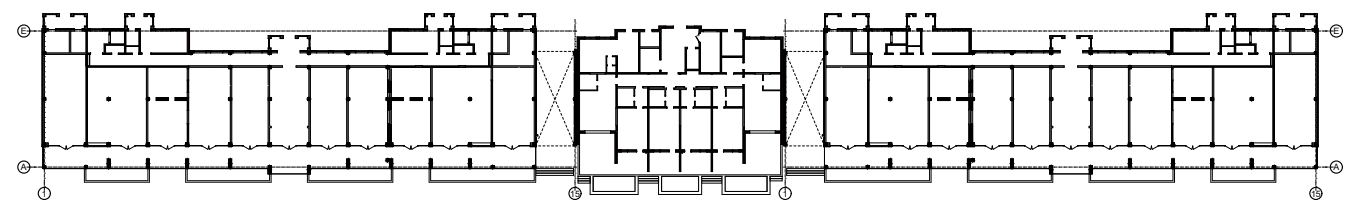

Условные обозначения

- Декоративная штукатурка
- Армированный слой с сеткой из стекловолокна
- Минеральная вата плотн.не менее -120 кг/м2
- 100 мм или аналог
- Клеевой состав
- Монолитный железобетон по чертежам КЖ
- Декоративная штукатурка
- Армированный слой с сеткой из стекловолокна
- Минеральная вата плотн.не менее -120 кг/м2
- 100 мм или аналог
- Клеевой состав
- Газобетонные блоки D500 - 200 мм
- Монолитный железобетон по чертежам КЖ
- Газобетон D500 - 200 мм
- Газобетон D500 - 100 мм

— Зона безопасности для МГН

| Число жилых комнат |       | Тип                                   | Апартамент |
|--------------------|-------|---------------------------------------|------------|
| 1                  | 33,31 | - Жилая площадь                       |            |
| 2A                 | 53,17 | - Площадь апартаментов                |            |
|                    | 53,17 | - Общая площадь апартаментов          |            |
|                    |       | (без учета коэф. на летние помещения) |            |


Примечания

1. За относительную отметку 0.000 принят уровень чистого пола 1-го этажа, что соответствует абсолютной отметке 2.66 в Балтийской системе высот.


| Экспликация 3-й этаж |        |               |             | Экспликация 3-й этаж |        |                     |             |
|----------------------|--------|---------------|-------------|----------------------|--------|---------------------|-------------|
| Квартира             | № пом. | Наименование  | Площадь, м2 | Квартира             | № пом. | Наименование        | Площадь, м2 |
| 13                   |        |               | 2A          | 4                    |        |                     | 10,44       |
|                      | 1      | Прихожая      | 15,93       |                      |        |                     | 56,60 м2    |
|                      | 2      | Гостиная      | 30,80       | 21                   |        |                     | 1Ж          |
|                      | 3      | Кухня         | 10,32       |                      | 1      | Прихожая            | 8,80        |
|                      | 4      | Санузел       | 4,91        |                      | 2      | Гостиная            | 29,12       |
|                      | 5      | Спальня       | 15,87       |                      | 3      | Санузел             | 6,57        |
|                      | 6      | Лоджия        | 15,65       |                      | 4      | Лоджия              | 12,87       |
|                      |        |               | 93,48 м2    |                      | 5      | Гардеробная         | 4,06        |
| 14                   |        |               | 2B          |                      |        |                     | 61,42 м2    |
|                      | 1      | Прихожая      | 5,80        | 22                   |        |                     | 2B          |
|                      | 2      | Гостиная      | 28,78       |                      | 1      | Прихожая            | 5,80        |
|                      | 3      | Кухонная зона | 13,00       |                      | 2      | Гостиная            | 28,80       |
|                      | 4      | Санузел       | 7,20        |                      | 3      | Кухонная зона       | 13,19       |
|                      | 5      | Спальня       | 16,24       |                      | 4      | Санузел             | 7,06        |
|                      | 6      | Лоджия        | 17,58       |                      | 5      | Спальня             | 16,24       |
|                      | 7      | Гардеробная   | 4,35        |                      | 6      | Лоджия              | 17,58       |
|                      |        |               | 92,95 м2    |                      | 7      | Гардеробная         | 4,35        |
| 15                   |        |               | 1A          |                      |        |                     | 93,02 м2    |
|                      | 1      | Прихожая      | 8,80        | 23                   |        |                     | 2Г          |
|                      | 2      | Гостиная      | 29,12       |                      | 1      | Прихожая            | 3,96        |
|                      | 3      | Санузел       | 6,30        |                      | 2      | Гостиная            | 19,14       |
|                      | 4      | Лоджия        | 12,87       |                      | 3      | Кухонная зона       | 7,69        |
|                      | 5      | Гардеробная   | 4,06        |                      | 4      | Спальня             | 13,50       |
|                      |        |               | 61,15 м2    |                      | 5      | Санузел             | 5,83        |
| 16                   |        |               | 1B          |                      | 6      | Лоджия              | 15,66       |
|                      | 1      | Прихожая      | 6,67        |                      | 7      | Лоджия              | 7,17        |
|                      | 2      | Гостиная      | 38,30       |                      |        |                     | 72,95 м2    |
|                      | 3      | Санузел       | 4,23        | 24                   |        |                     | 2Д          |
|                      | 4      | Лоджия        | 10,60       |                      | 1      | Прихожая            | 1,65        |
|                      |        |               | 59,80 м2    |                      | 2      | Гостиная            | 20,23       |
| 17                   |        |               | 1B          |                      | 3      | Кухонная зона       | 7,94        |
|                      | 1      | Прихожая      | 7,00        |                      | 4      | Санузел             | 5,13        |
|                      | 2      | Гостиная      | 35,42       |                      | 5      | Спальня             | 13,08       |
|                      | 3      | Санузел       | 5,38        |                      | 6      | Коридор             | 2,47        |
|                      | 4      | Лоджия        | 14,19       |                      |        |                     | 50,50 м2    |
|                      |        |               | 61,99 м2    | МОП                  |        |                     |             |
| 18                   |        |               | 1Г          |                      | 1      | Коридор             | 114,37      |
|                      | 1      | Прихожая      | 7,00        |                      | 2      | Лифтовой холл       | 7,49        |
|                      | 2      | Гостиная      | 34,97       |                      | 5      | Лестничная клетка   | 17,98       |
|                      | 3      | Санузел       | 5,68        |                      | 6      | Лифтовой холл       | 7,49        |
|                      | 4      | Лоджия        | 14,27       |                      | 9      | Лестничная клетка   | 18,91       |
|                      |        |               | 61,92 м2    |                      |        |                     | 166,24 м2   |
| 19                   |        |               | 1Д          | ПП                   |        |                     |             |
|                      | 1      | Прихожая      | 7,00        |                      | 4      | Подсобное помещение | 3,83        |
|                      | 2      | Гостиная      | 34,97       |                      | 8      | ПУИ                 | 3,83        |
|                      | 3      | Санузел       | 5,68        |                      |        |                     | 7,66 м2     |
|                      | 4      | Лоджия        | 14,19       | ТП                   |        |                     |             |
|                      |        |               | 61,84 м2    |                      | 3      | Техпомещение        | 2,05        |
| 20                   |        |               | 1E          |                      | 7      | Техпомещение        | 2,05        |
|                      | 1      | Прихожая      | 5,52        |                      |        |                     | 4,10 м2     |
|                      | 2      | Гостиная      | 36,09       |                      |        |                     | 1 005,62 м2 |
|                      | 3      | Санузел       | 4,55        |                      |        |                     |             |

|            |            |       |       |       |      |   |                |      |
|------------|------------|-------|-------|-------|------|---|----------------|------|
|            |            |       |       |       |      | 1.129.17-АР   |                |      |
|            |            |       |       |       |      | Корректировка проекта 1.062.10 "Строительство рекреационного комплекса по ул.Симферопольской в г.Евпатория Блок-5" |                |      |
| Изм.       | Колуч.     | Лист  | №Док. | Подп. | Дата | Блок: 5 Секция-1                                                                                                   | Стадия         | Лист |
| Разработал | Юнусов     | 12.24 |       |       |      |   | П              | 26   |
| Проверил   | Мустафаева | 12.24 |       |       |      | План этажа на отм.+7.500                                                                                           | Листов         | 40   |
| ГАП        | Мустафаева | 12.24 |       |       |      |   |                |      |
| ГИП        | Эмиров     | 12.24 |       |       |      | Проект   | г. Симферополь |      |
| Н.контр.   | Мустафаева | 12.24 |       |       |      |   |                |      |

План на отм. +10.800 ( Перепланировка)

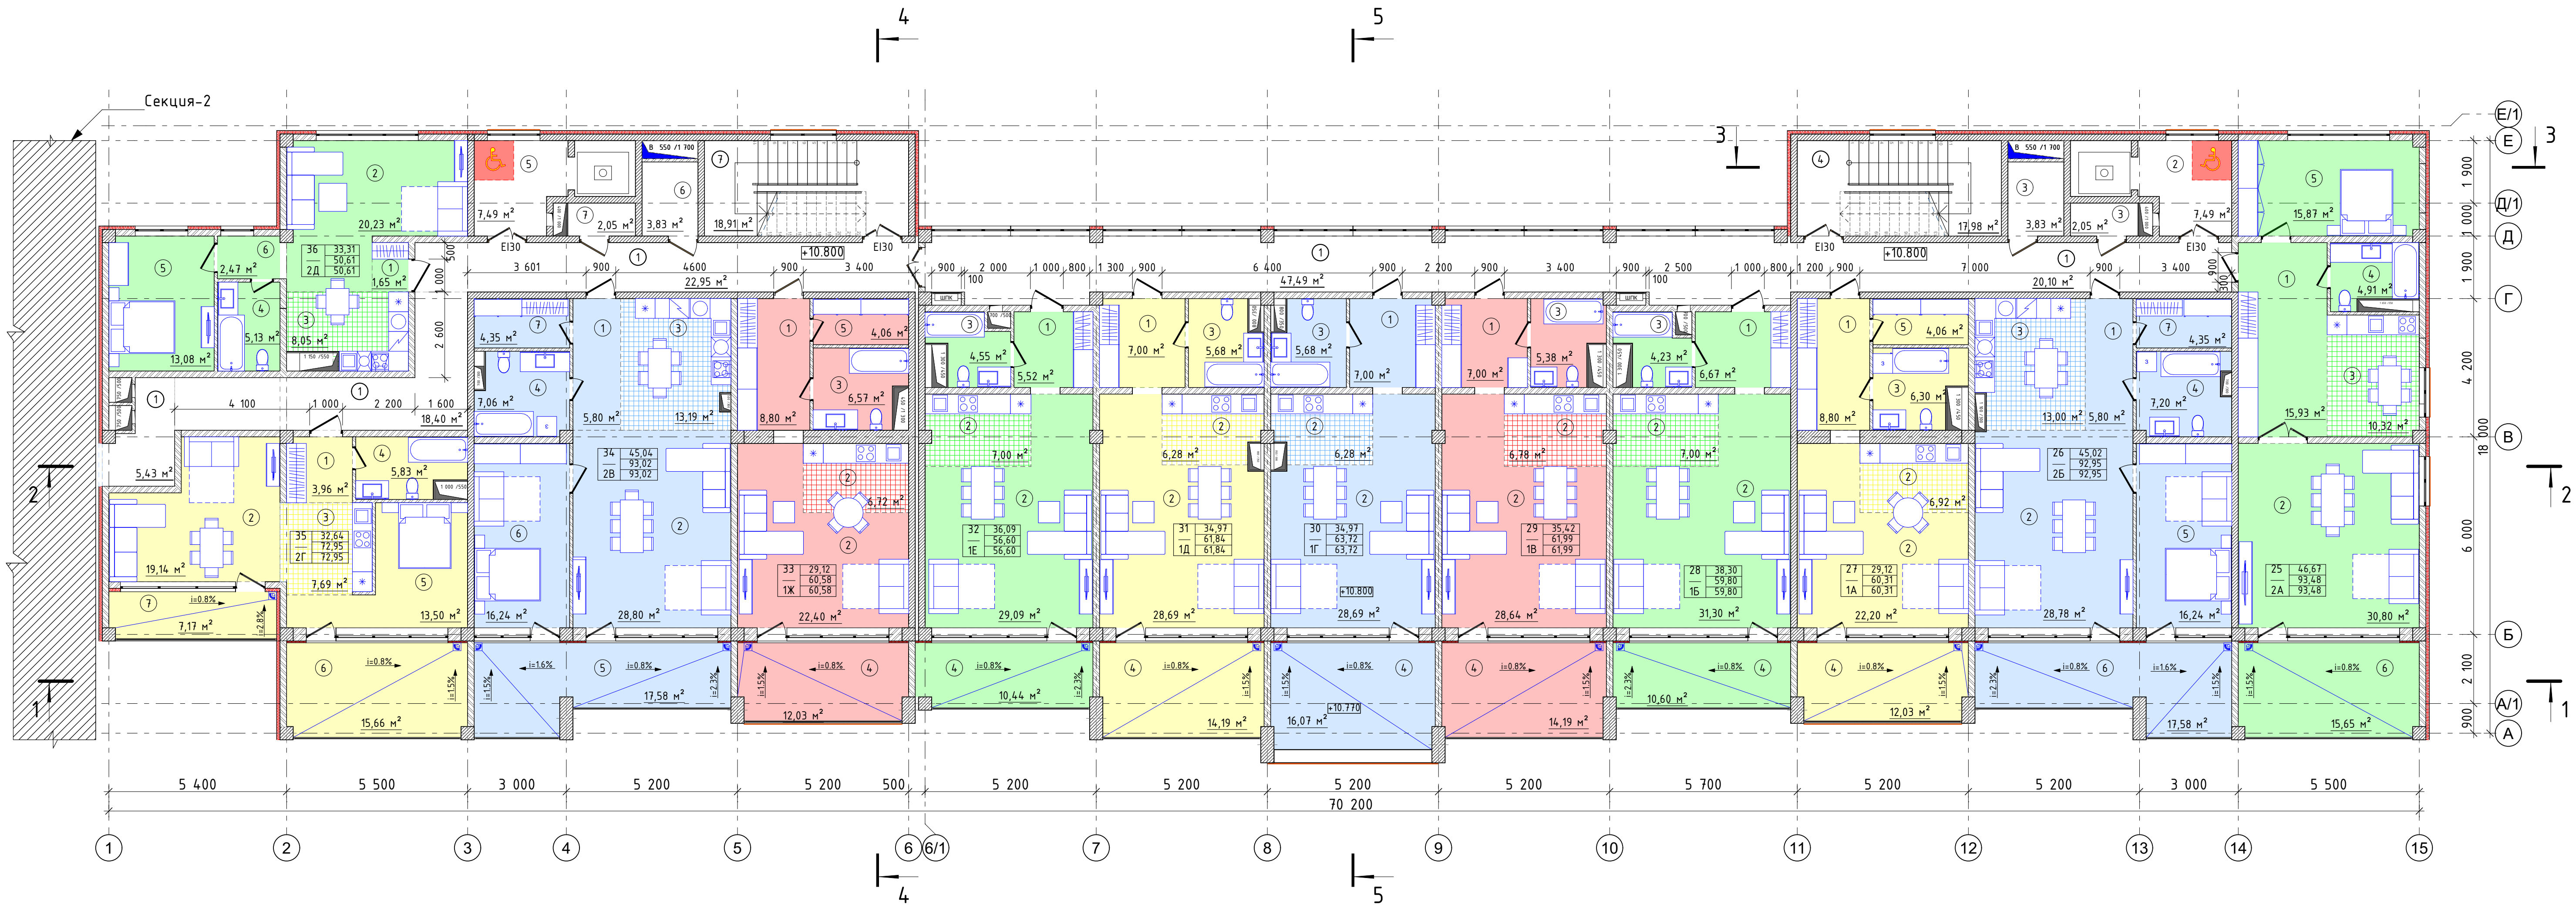


КОМПОНОВочная СХЕМА

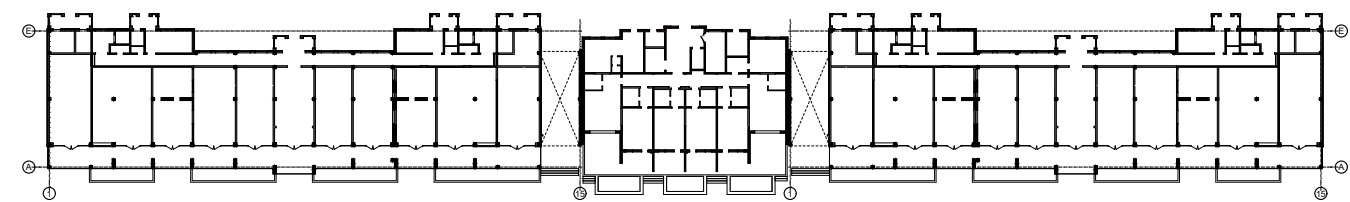

Условные обозначения

- Декоративная штукатурка
- Армированный слой с сеткой из стекловолокна
- Минеральная вата плотн.не менее -120 кг/м2
- 100 мм или аналог
- Клеевой состав
- Монолитный железобетон по чертежам КЖ
- Декоративная штукатурка
- Армированный слой с сеткой из стекловолокна
- Минеральная вата плотн.не менее -120 кг/м2
- 100 мм или аналог
- Клеевой состав
- Газобетонные блоки D500 - 200 мм
- Монолитный железобетон по чертежам КЖ
- Газобетон D500 - 200 мм
- Газобетон D500 - 100 мм

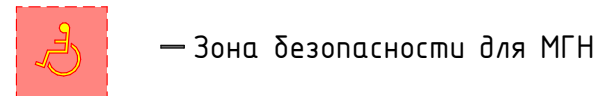

— Зона безопасности для МГН

| Число жилых комнат |       | Тип apartments                        |  |
|--------------------|-------|---------------------------------------|--|
| 1                  | 33,31 | - Жилая площадь                       |  |
| 2A                 | 53,17 | - Площадь apartments                  |  |
|                    | 53,17 | - Общая площадь apartments            |  |
|                    |       | (без учета коэф. на летние помещения) |  |


Примечания

- За относительную отметку 0.000 принят уровень чистого пола 1-го этажа, что соответствует абсолютной отметке 2.66 в Балтийской системе высот.


| Экспликация 4-й этаж |        |               |             | Экспликация 4-й этаж |        |                     |             |
|----------------------|--------|---------------|-------------|----------------------|--------|---------------------|-------------|
| Квартира             | № пом. | Наименование  | Площадь, м2 | Квартира             | № пом. | Наименование        | Площадь, м2 |
| 25                   |        |               | 2A          | 4                    |        |                     | 10,44       |
|                      | 1      | Прихожая      | 15,93       |                      |        |                     | 56,60 м²    |
|                      | 2      | Гостиная      | 30,80       | 33                   |        |                     | 1Ж          |
|                      | 3      | Кухня         | 10,32       |                      | 1      | Прихожая            | 8,80        |
|                      | 4      | Санузел       | 4,91        |                      | 2      | Гостиная            | 29,12       |
|                      | 5      | Спальня       | 15,87       |                      | 3      | Санузел             | 6,57        |
|                      | 6      | Лоджия        | 15,65       |                      | 4      | Лоджия              | 12,03       |
|                      |        |               | 93,48 м²    |                      | 5      | Гардеробная         | 4,06        |
| 26                   |        |               | 2B          |                      |        |                     | 60,58 м²    |
|                      | 1      | Прихожая      | 5,80        | 34                   |        |                     | 2B          |
|                      | 2      | Гостиная      | 28,78       |                      | 1      | Прихожая            | 5,80        |
|                      | 3      | Кухонная зона | 13,00       |                      | 2      | Гостиная            | 28,80       |
|                      | 4      | Санузел       | 7,20        |                      | 3      | Кухонная зона       | 13,19       |
|                      | 5      | Спальня       | 16,24       |                      | 4      | Санузел             | 7,06        |
|                      | 6      | Лоджия        | 17,58       |                      | 5      | Лоджия              | 17,58       |
|                      | 7      | Гардеробная   | 4,35        |                      | 6      | Спальня             | 16,24       |
|                      |        |               | 92,95 м²    |                      | 7      | Гардеробная         | 4,35        |
| 27                   |        |               | 1A          |                      |        |                     | 93,02 м²    |
|                      | 1      | Прихожая      | 8,80        | 35                   |        |                     | 2Г          |
|                      | 2      | Гостиная      | 29,12       |                      | 1      | Прихожая            | 3,96        |
|                      | 3      | Санузел       | 6,30        |                      | 2      | Гостиная            | 19,14       |
|                      | 4      | Лоджия        | 12,03       |                      | 3      | Кухонная зона       | 7,69        |
|                      | 5      | Гардеробная   | 4,06        |                      | 4      | Санузел             | 5,83        |
|                      |        |               | 60,31 м²    |                      | 5      | Спальня             | 13,50       |
| 28                   |        |               | 1B          |                      | 6      | Лоджия              | 15,66       |
|                      | 1      | Прихожая      | 6,67        |                      | 7      | Лоджия              | 7,17        |
|                      | 2      | Гостиная      | 38,30       |                      |        |                     | 72,95 м²    |
|                      | 3      | Санузел       | 4,23        | 36                   |        |                     | 2D          |
|                      | 4      | Лоджия        | 10,60       |                      | 1      | Прихожая            | 1,65        |
|                      |        |               | 59,80 м²    |                      | 2      | Гостиная            | 20,23       |
| 29                   |        |               | 1B          |                      | 3      | Кухонная зона       | 8,05        |
|                      | 1      | Прихожая      | 7,00        |                      | 4      | Санузел             | 5,13        |
|                      | 2      | Гостиная      | 35,42       |                      | 5      | Спальня             | 13,08       |
|                      | 3      | Санузел       | 5,38        |                      | 6      | Коридор             | 2,47        |
|                      | 4      | Лоджия        | 14,19       |                      |        |                     | 50,61 м²    |
|                      |        |               | 61,99 м²    | МОП                  |        |                     |             |
| 30                   |        |               | 1Г          |                      | 1      | Коридор             | 114,37      |
|                      | 1      | Прихожая      | 7,00        |                      | 2      | Лифтовой холл       | 7,49        |
|                      | 2      | Гостиная      | 34,97       |                      | 4      | Лестничная клетка   | 17,98       |
|                      | 3      | Санузел       | 5,68        |                      | 5      | Лифтовой холл       | 7,49        |
|                      | 4      | Лоджия        | 16,07       |                      | 7      | Лестничная клетка   | 18,91       |
|                      |        |               | 63,72 м²    |                      |        |                     | 166,24 м²   |
| 31                   |        |               | 1D          | ПП                   |        |                     |             |
|                      | 1      | Прихожая      | 7,00        |                      | 3      | Подсобное помещение | 3,83        |
|                      | 2      | Гостиная      | 34,97       |                      | 6      | ПУИ                 | 3,83        |
|                      | 3      | Санузел       | 5,68        |                      |        |                     | 7,66 м²     |
|                      | 4      | Лоджия        | 14,19       | ТП                   |        |                     |             |
|                      |        |               | 61,84 м²    |                      | 3      | Техпомещение        | 2,05        |
| 32                   |        |               | 1E          |                      | 7      | Техпомещение        | 2,05        |
|                      | 1      | Прихожая      | 5,52        |                      |        |                     | 4,10 м²     |
|                      | 2      | Гостиная      | 36,09       |                      |        |                     | 1 005,85 м² |
|                      | 3      | Санузел       | 4,55        |                      |        |                     |             |

|            |            |      |       |                   |       |   |   |      |        |
|------------|------------|------|-------|-------------------|-------|---|---|------|--------|
|            |            |      |       |                   |       | 1.129.17-AP   |   |      |        |
|            |            |      |       |                   |       | Корректировка проекта 1.062.10 "Строительство<br>рекреационного комплекса по ул.Симферопольской в<br>г.Евпатория Блок-5" |   |      |        |
| Изм.       | Колуч.     | Лист | №Док. | Подп.             | Дата  | Блок: 5 Секция-1   | Стадия   | Лист | Листов |
| Разработал | Юнусов     |      |       | <i>Юнусов</i>     | 12.24 |   | П   | 27   | 40     |
| Проверил   | Мустафаева |      |       | <i>Мустафаева</i> | 12.24 | План этажа на отм.+10.800                                                                                                |  <b>МОНОЛИТ<br/>проект</b><br>г.Симферополь |      |        |
| ГАП        | Мустафаева |      |       | <i>Мустафаева</i> | 12.24 |   |   |      |        |
| ГИП        | Эмиров     |      |       | <i>Эмиров</i>     | 12.24 |   |   |      |        |
| Н.контр.   | Мустафаева |      |       | <i>Мустафаева</i> | 12.24 |   |   |      |        |

План на отм. +14.100–+20.700 ( Перепланировка)

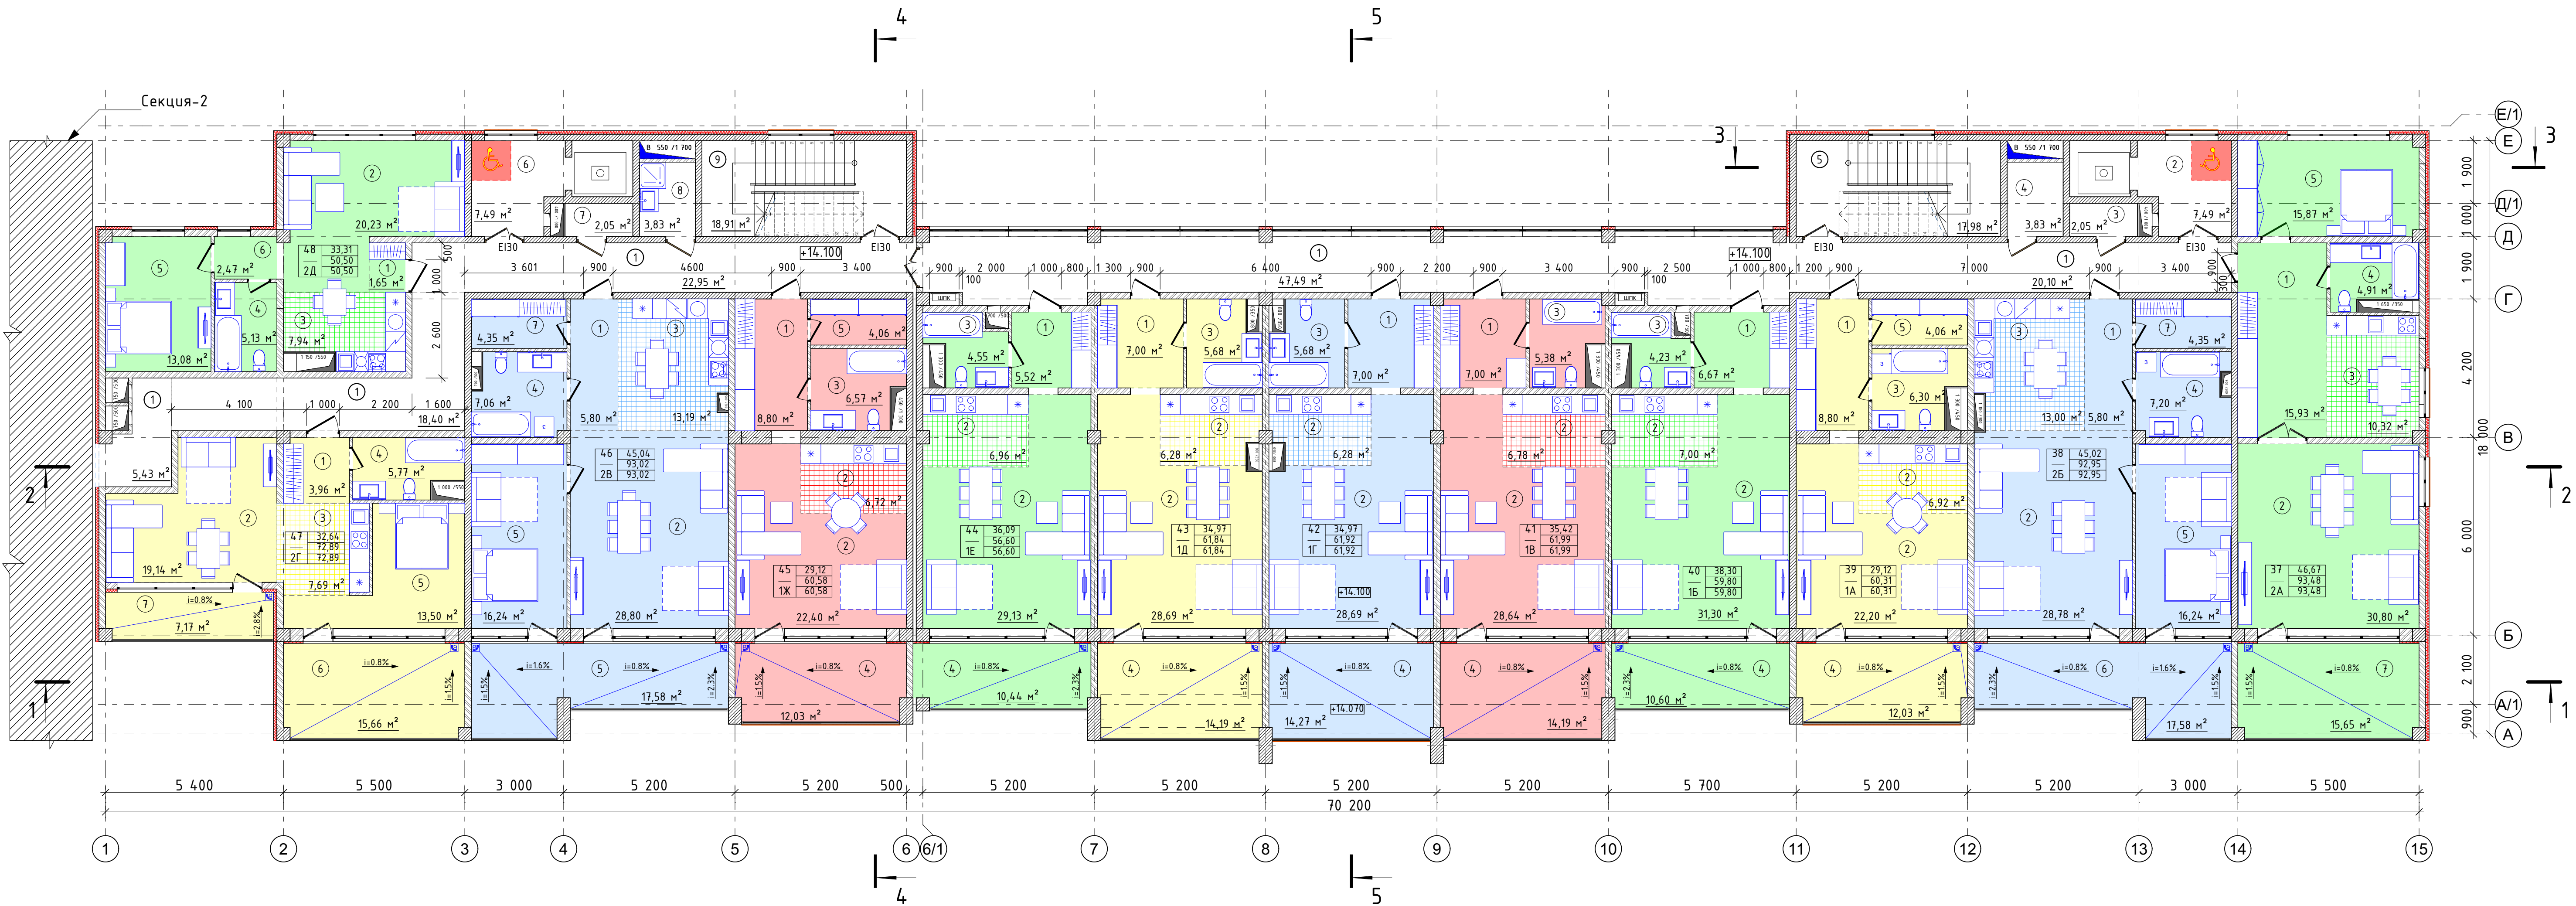


КОМПОНОВОЧНАЯ СХЕМА

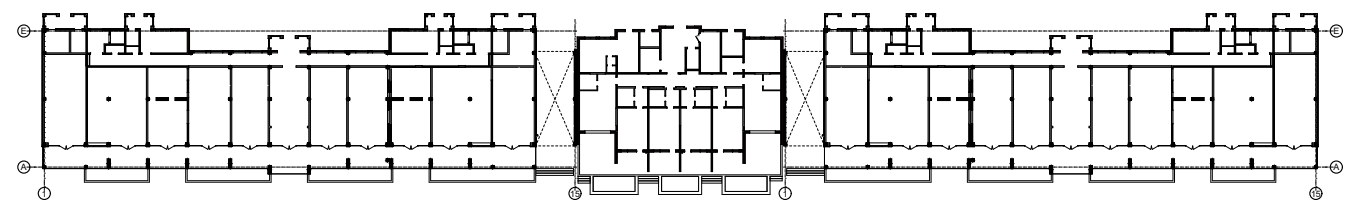

Условные обозначения

- Декоративная штукатурка
- Армированный слой с сеткой из стекловолокна
- Минеральная вата плотн.не менее -120 кг/м2
- 100 мм или аналог
- Клеевой состав
- Монолитный железобетон по чертежам КЖ
- Декоративная штукатурка
- Армированный слой с сеткой из стекловолокна
- Минеральная вата плотн.не менее -120 кг/м2
- 100 мм или аналог
- Клеевой состав
- Газобетонные блоки D500 - 200 мм
- Монолитный железобетон по чертежам КЖ
- Газобетон D500 - 200 мм
- Газобетон D500 - 100 мм

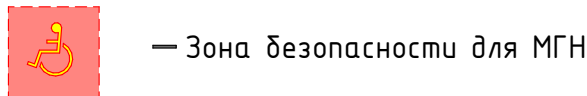

— Зона безопасности для МГН

| Число жилых комнат |       | Тип                                   | апартаментов |
|--------------------|-------|---------------------------------------|--------------|
| 1                  | 33,31 | - Жилая площадь                       |              |
| 2A                 | 53,17 | - Площадь апартаментов                |              |
|                    | 53,17 | - Общая площадь апартаментов          |              |
|                    |       | (без учета коэф. на летние помещения) |              |


Примечания

1. За относительную отметку 0.000 принят уровень чистого пола 1-го этажа, что соответствует абсолютной отметке 2.66 в Балтийской системе высот.


| Экспликация 5-й этаж |   |               |             | Экспликация 5-й этаж |   |                     |             |
|----------------------|---|---------------|-------------|----------------------|---|---------------------|-------------|
| Квартир              | № | Наименование  | Площадь, м2 | Квартир              | № | Наименование        | Площадь, м2 |
| 37                   |   |               | 2A          | 4                    |   |                     | 10,44       |
|                      | 1 | Прихожая      | 15,93       |                      |   |                     | 56,60 м²    |
|                      | 2 | Гостиная      | 30,80       | 45                   |   |                     | 1Ж          |
|                      | 3 | Кухня         | 10,32       |                      | 1 | Прихожая            | 8,80        |
|                      | 4 | Санузел       | 4,91        |                      | 2 | Гостиная            | 29,12       |
|                      | 5 | Спальня       | 15,87       |                      | 3 | Санузел             | 6,57        |
|                      | 7 | Лоджия        | 15,65       |                      | 4 | Лоджия              | 12,03       |
|                      |   |               | 93,48 м²    |                      | 5 | Гардеробная         | 4,06        |
| 38                   |   |               | 2Б          |                      |   |                     | 60,58 м²    |
|                      | 1 | Прихожая      | 5,80        | 46                   |   |                     | 2Б          |
|                      | 2 | Гостиная      | 28,78       |                      | 1 | Прихожая            | 5,80        |
|                      | 3 | Кухонная зона | 13,00       |                      | 2 | Гостиная            | 28,80       |
|                      | 4 | Санузел       | 7,20        |                      | 3 | Кухонная зона       | 13,19       |
|                      | 5 | Спальня       | 16,24       |                      | 4 | Санузел             | 7,06        |
|                      | 6 | Лоджия        | 17,58       |                      | 5 | Спальня             | 16,24       |
|                      | 7 | Гардеробная   | 4,35        |                      | 5 | Лоджия              | 17,58       |
|                      |   |               | 92,95 м²    |                      | 7 | Гардеробная         | 4,35        |
| 39                   |   |               | 1A          |                      |   |                     | 93,02 м²    |
|                      | 1 | Прихожая      | 8,80        | 47                   |   |                     | 2Г          |
|                      | 2 | Гостиная      | 29,12       |                      | 1 | Прихожая            | 3,96        |
|                      | 3 | Санузел       | 6,30        |                      | 2 | Гостиная            | 19,14       |
|                      | 4 | Лоджия        | 12,03       |                      | 3 | Кухонная зона       | 7,69        |
|                      | 5 | Гардеробная   | 4,06        |                      | 4 | Санузел             | 5,77        |
|                      |   |               | 60,31 м²    |                      | 5 | Спальня             | 13,50       |
| 40                   |   |               | 1Б          |                      | 6 | Лоджия              | 15,66       |
|                      | 1 | Прихожая      | 6,67        |                      | 7 | Лоджия              | 7,17        |
|                      | 2 | Гостиная      | 38,30       |                      |   |                     | 72,89 м²    |
|                      | 3 | Санузел       | 4,23        | 48                   |   |                     | 2Д          |
|                      | 4 | Лоджия        | 10,60       |                      | 1 | Прихожая            | 1,65        |
|                      |   |               | 59,80 м²    |                      | 2 | Гостиная            | 20,23       |
| 41                   |   |               | 1Б          |                      | 3 | Кухонная зона       | 7,94        |
|                      | 1 | Прихожая      | 7,00        |                      | 4 | Санузел             | 5,13        |
|                      | 2 | Гостиная      | 35,42       |                      | 5 | Спальня             | 13,08       |
|                      | 3 | Санузел       | 5,38        |                      | 6 | Коридор             | 2,47        |
|                      | 4 | Лоджия        | 14,19       |                      |   |                     | 50,50 м²    |
|                      |   |               | 61,99 м²    | МОП                  |   |                     |             |
| 42                   |   |               | 1Г          |                      | 1 | Коридор             | 114,37      |
|                      | 1 | Прихожая      | 7,00        |                      | 2 | Лифтовой холл       | 7,49        |
|                      | 2 | Гостиная      | 34,97       |                      | 5 | Лестничная клетка   | 17,98       |
|                      | 3 | Санузел       | 5,68        |                      | 6 | Лифтовой холл       | 7,49        |
|                      | 4 | Лоджия        | 14,27       |                      | 9 | Лестничная клетка   | 18,91       |
|                      |   |               | 61,92 м²    |                      |   |                     | 166,24 м²   |
| 43                   |   |               | 1Д          | ПП                   |   |                     |             |
|                      | 1 | Прихожая      | 7,00        |                      | 4 | Подсобное помещение | 3,83        |
|                      | 2 | Гостиная      | 34,97       |                      | 8 | ПУИ                 | 3,83        |
|                      | 3 | Санузел       | 5,68        |                      |   |                     | 7,66 м²     |
|                      | 4 | Лоджия        | 14,19       | ТП                   |   |                     |             |
|                      |   |               | 61,84 м²    |                      | 3 | Техпомещение        | 2,05        |
| 44                   |   |               | 1Е          |                      | 7 | Техпомещение        | 2,05        |
|                      | 1 | Прихожая      | 5,52        |                      |   |                     | 4,10 м²     |
|                      | 2 | Гостиная      | 36,09       |                      |   |                     | 1 003,88 м² |
|                      | 3 | Санузел       | 4,55        |                      |   |                     |             |

|            |            |       |       |       |       |   |        |      |
|------------|------------|-------|-------|-------|-------|---|--------|------|
|            |            |       |       |       |       | 1.129.17-АР   |        |      |
|            |            |       |       |       |       | Корректировка проекта 1.062.10 "Строительство рекреационного комплекса по ул.Симферопольской в г.Евпатория Блок-5" |        |      |
| Изм.       | Колуч.     | Лист  | №Док. | Подп. | Дата  | Блок: 5 Секция-1                                                                                                   | Стадия | Лист |
| Разработал | Юнусов     | 12.24 |       |       | 12.24 |   | П      | 28   |
| Проверил   | Мустафаева | 12.24 |       |       | 12.24 | План этажа на отм.+14.100--+20.700                                                                                 |        |      |
| ГАП        | Мустафаева | 12.24 |       |       | 12.24 | Проект   |        |      |
| ГИП        | Эмиров     | 12.24 |       |       | 12.24 |   |        |      |
| И.контр.   | Мустафаева | 12.24 |       |       | 12.24 |   |        |      |

План на отм.+24.000 ( Перепланировка)

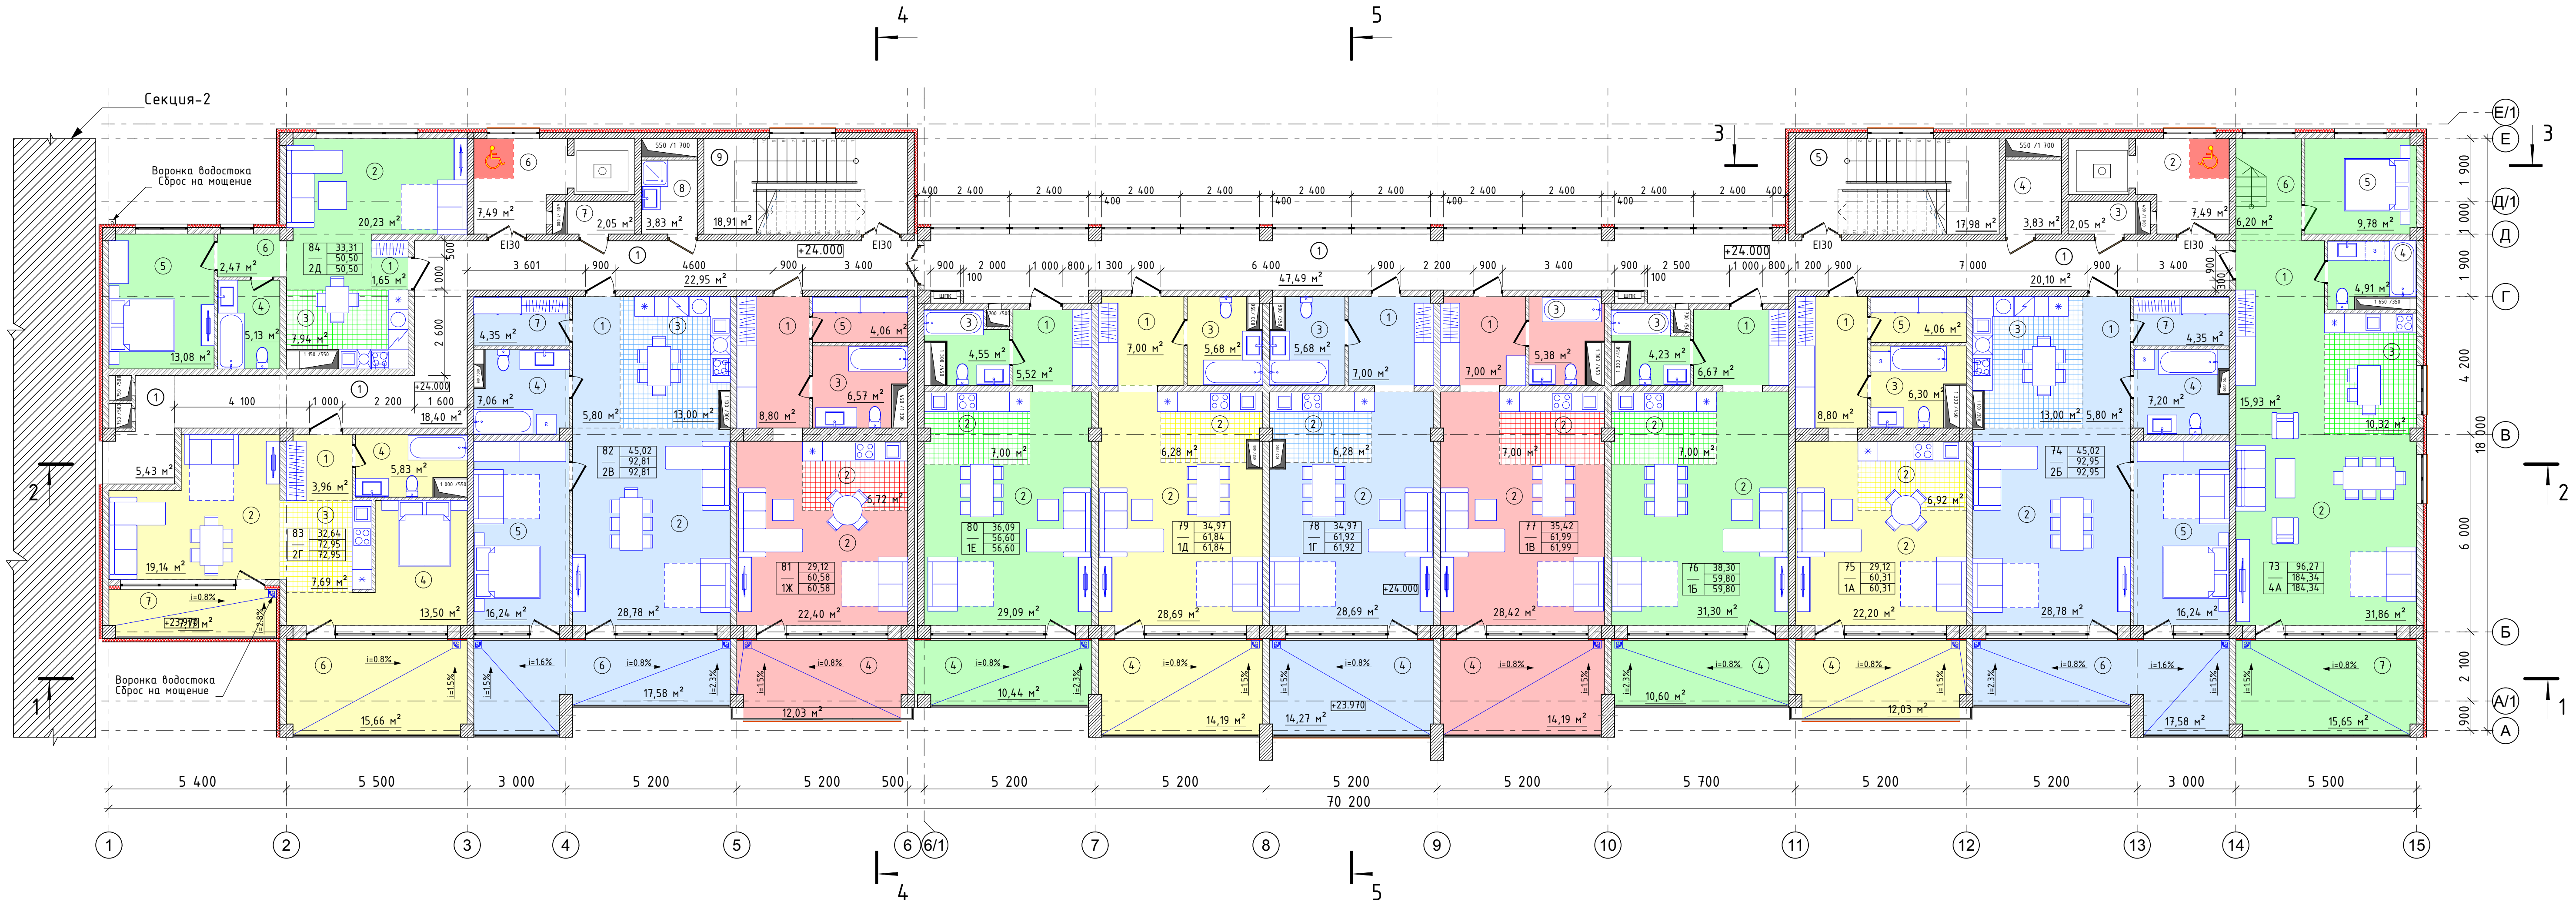

КОМПОНОВочная СХЕМА

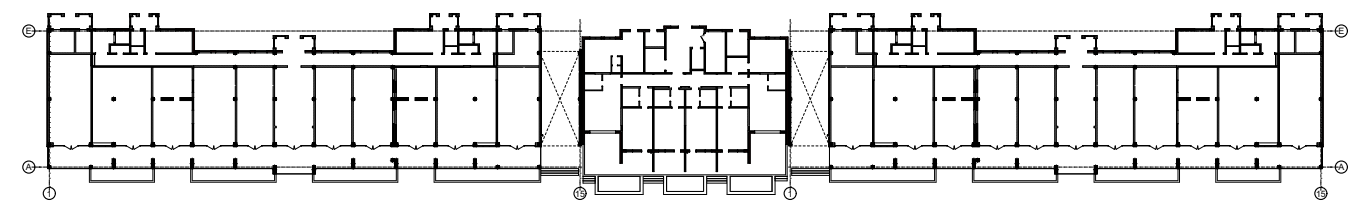

Условные обозначения

- Декоративная штукатурка
- Армированный слой с сеткой из стекловолокна
- Минеральная вата плотнее менее -120 кг/м2
- 100 мм или аналог
- Клеевой состав
- Монолитный железобетон по чертежам КЖ
- Декоративная штукатурка
- Армированный слой с сеткой из стекловолокна
- Минеральная вата плотнее менее -120 кг/м2
- 100 мм или аналог
- Клеевой состав
- Газобетонные блоки D500 - 200 мм
- Монолитный железобетон по чертежам КЖ
- Газобетон D500 - 200 мм
- Газобетон D500 - 100 мм

— Зона безопасности для МГН

| Число жилых комнат |       | Тип                                   | Апартаменты |
|--------------------|-------|---------------------------------------|-------------|
| 1                  | 33,31 | - Жилая площадь                       |             |
| 2A                 | 53,17 | - Площадь апартаментов                |             |
|                    | 53,17 | - Общая площадь апартаментов          |             |
|                    |       | (без учета коэф. на летние помещения) |             |


Примечания

- За относительную отметку 0.000 принят уровень чистого пола 1-го этажа, что соответствует абсолютной отметке 2.66 в Балтийской системе высот.


| Экспликация 8-й этаж (2-х уровневый) |                 |              |             | Экспликация 8-й этаж (2-х уровневый) |                     |              |             |
|--------------------------------------|-----------------|--------------|-------------|--------------------------------------|---------------------|--------------|-------------|
| Квартира                             | № пом.          | Наименование | Площадь, м2 | Квартира                             | № пом.              | Наименование | Площадь, м2 |
| 73 2-х уровневый 4А                  |                 |              |             | 81 1Ж                                |                     |              |             |
| 1                                    | Прихожая        | 15,93        |             | 1                                    | Прихожая            | 8,80         |             |
| 2                                    | Гостиная        | 31,86        |             | 2                                    | Гостиная            | 29,12        |             |
| 3                                    | Кухня           | 10,32        |             | 3                                    | Санузел             | 6,57         |             |
| 4                                    | Санузел         | 4,91         |             | 4                                    | Лоджия              | 12,03        |             |
| 5                                    | Спальня         | 9,78         |             | 5                                    | Гардеробная         | 4,06         |             |
| 6                                    | Лестница внутр. | 6,20         |             |                                      |                     |              | 60,58 м²    |
| 7                                    | Лоджия          | 15,65        |             | 82 2Б                                |                     |              |             |
| 8                                    | Холл            | 12,23        |             | 1                                    | Прихожая            | 5,80         |             |
| 9                                    | Спальня         | 32,40        |             | 2                                    | Гостиная            | 28,78        |             |
| 10                                   | Санузел         | 13,31        |             | 3                                    | Кухонная зона       | 13,00        |             |
| 11                                   | Спальня         | 16,03        |             | 4                                    | Санузел             | 7,06         |             |
| 12                                   | Лоджия          | 15,72        |             | 5                                    | Спальня             | 16,24        |             |
|                                      |                 | 184,34 м²    |             | 6                                    | Лоджия              | 17,58        |             |
| 74 2Б                                |                 |              |             | 7                                    | Гардеробная         | 4,35         |             |
| 1                                    | Прихожая        | 5,80         |             |                                      |                     |              | 92,81 м²    |
| 2                                    | Гостиная        | 28,78        |             | 83 2Г                                |                     |              |             |
| 3                                    | Кухонная зона   | 13,00        |             | 1                                    | Прихожая            | 3,96         |             |
| 4                                    | Санузел         | 7,20         |             | 2                                    | Гостиная            | 19,14        |             |
| 5                                    | Спальня         | 16,24        |             | 3                                    | Кухонная зона       | 7,69         |             |
| 6                                    | Лоджия          | 17,58        |             | 4                                    | Спальня             | 13,50        |             |
| 7                                    | Гардеробная     | 4,35         |             | 5                                    | Санузел             | 5,83         |             |
|                                      |                 | 92,95 м²     |             | 6                                    | Лоджия              | 15,66        |             |
| 75 1А                                |                 |              |             | 7                                    | Лоджия              | 7,17         |             |
| 1                                    | Прихожая        | 8,80         |             |                                      |                     |              | 72,95 м²    |
| 2                                    | Гостиная        | 29,12        |             | 84 2Д                                |                     |              |             |
| 3                                    | Санузел         | 6,30         |             | 1                                    | Прихожая            | 1,65         |             |
| 4                                    | Лоджия          | 12,03        |             | 2                                    | Гостиная            | 20,23        |             |
| 5                                    | Гардеробная     | 4,06         |             | 3                                    | Кухонная зона       | 7,94         |             |
|                                      |                 | 60,31 м²     |             | 4                                    | Санузел             | 5,13         |             |
| 76 1Б                                |                 |              |             | 5                                    | Спальня             | 13,08        |             |
| 1                                    | Прихожая        | 6,67         |             | 6                                    | Коридор             | 2,47         |             |
| 2                                    | Гостиная        | 38,30        |             |                                      |                     |              | 50,50 м²    |
| 3                                    | Санузел         | 4,23         |             | МОП                                  |                     |              |             |
| 4                                    | Лоджия          | 10,60        |             | 1                                    | Коридор             | 114,37       |             |
|                                      |                 | 59,80 м²     |             | 2                                    | Лифтовой холл       | 7,49         |             |
| 77 1В                                |                 |              |             | 5                                    | Лестничная клетка   | 17,98        |             |
| 1                                    | Прихожая        | 7,00         |             | 6                                    | Лифтовой холл       | 7,49         |             |
| 2                                    | Гостиная        | 35,42        |             | 9                                    | Лестничная клетка   | 18,91        |             |
| 3                                    | Санузел         | 5,38         |             |                                      |                     |              | 166,24 м²   |
| 4                                    | Лоджия          | 14,19        |             | ПП                                   |                     |              |             |
|                                      |                 | 61,99 м²     |             | 4                                    | Подсобное помещение | 3,83         |             |
| 78 1Г                                |                 |              |             | 8                                    | ПУИ                 | 3,83         |             |
| 1                                    | Прихожая        | 7,00         |             |                                      |                     |              | 7,66 м²     |
| 2                                    | Гостиная        | 34,97        |             | ТП                                   |                     |              |             |
| 3                                    | Санузел         | 5,68         |             | 3                                    | Техпомещение        | 2,05         |             |
| 4                                    | Лоджия          | 14,27        |             | 7                                    | Техпомещение        | 2,05         |             |
|                                      |                 | 61,92 м²     |             |                                      |                     |              | 4,10 м²     |
| 79 1Д                                |                 |              |             |                                      |                     |              | 1 094,59 м² |
| 1                                    | Прихожая        | 7,00         |             |                                      |                     |              |             |
| 2                                    | Гостиная        | 34,97        |             |                                      |                     |              |             |
| 3                                    | Санузел         | 5,68         |             |                                      |                     |              |             |
| 4                                    | Лоджия          | 14,19        |             |                                      |                     |              |             |
|                                      |                 | 61,84 м²     |             |                                      |                     |              |             |
| 80 1Е                                |                 |              |             |                                      |                     |              |             |
| 1                                    | Прихожая        | 5,52         |             |                                      |                     |              |             |

|                           |            |      |       |                   |       |   |      |        |
|---------------------------|------------|------|-------|-------------------|-------|---|------|--------|
|                           |            |      |       |                   |       | 1.129.17-АР   |      |        |
|                           |            |      |       |                   |       | Корректировка проекта 1.062.10 "Строительство<br>рекреационного комплекса по ул.Симферопольской в<br>г.Евпатория Блок-5"         |      |        |
| Изм                       | Колуч      | Лист | №Док. | Подп.             | Дата  | Стадия   | Лист | Листов |
| Разработал                | Юнусов     |      |       | <i>Юнусов</i>     | 12.24 | П   | 29   | 40     |
| Проверил                  | Мустафаева |      |       | <i>Мустафаева</i> | 12.24 |   |      |        |
| Блок: 5 Секция-1          |            |      |       |                   |       |   |      |        |
| ГАП                       | Мустафаева |      |       | <i>Мустафаева</i> | 12.24 |  <b>МОНОЛИТ<br/>проект</b><br>г.Симферополь |      |        |
| ГИП                       | Эмиров     |      |       | <i>Эмиров</i>     | 12.24 |   |      |        |
| И.контр.                  | Мустафаева |      |       | <i>Мустафаева</i> | 12.24 |   |      |        |
| План этажа на отм.+24.000 |            |      |       |                   |       |   |      |        |

План на отм.+27.300 ( Перепланировка)

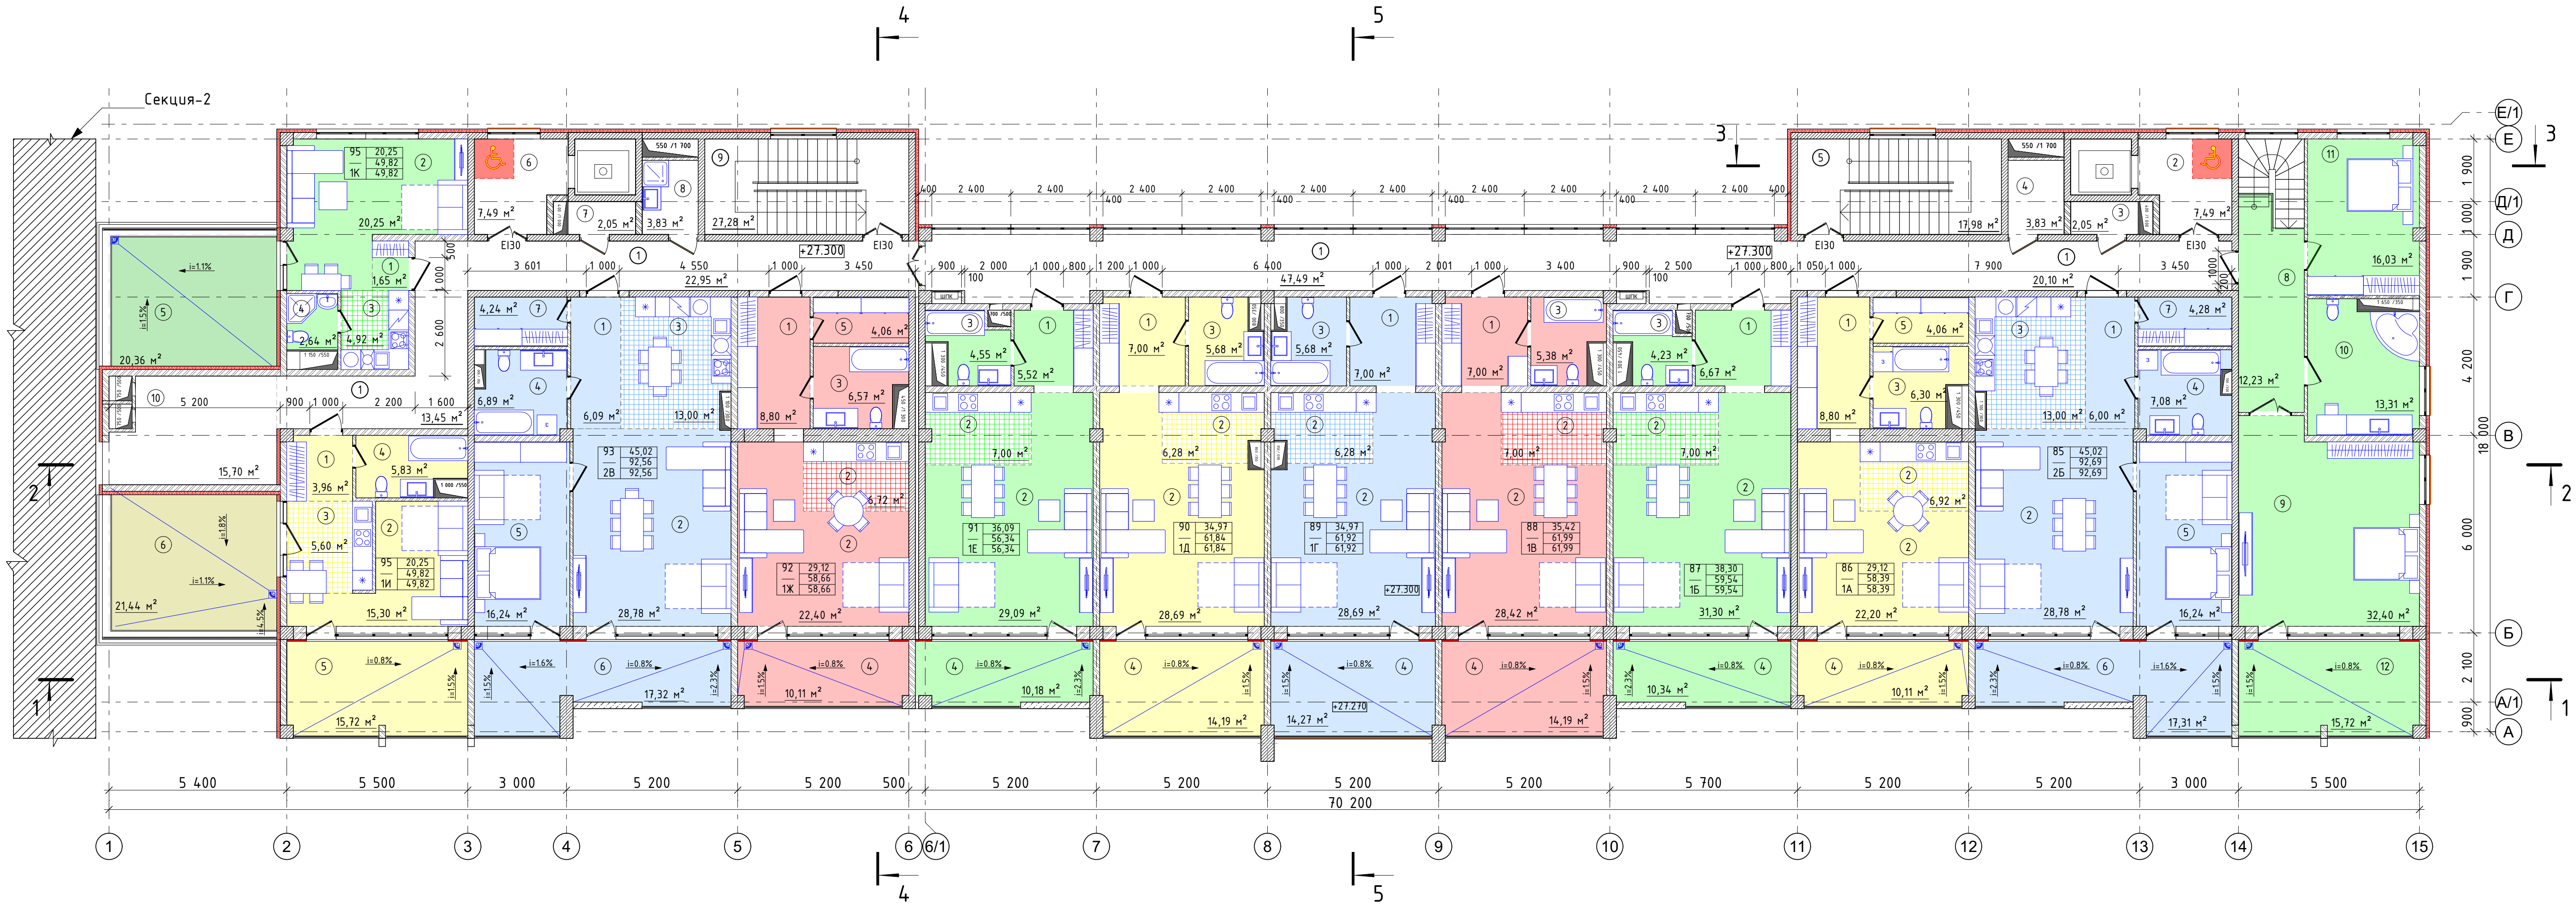

КОМПОНОВКА СХЕМА

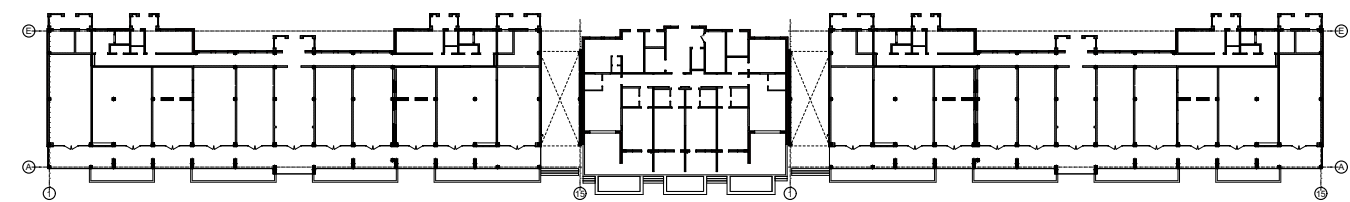

Условные обозначения

- Декоративная штукатурка
- Армированный слой с сеткой из стекловолкна
- Минеральная вата плотн.не менее -120 кг/м2
- 100 мм или аналог
- Клеевой состав
- Монолитный железобетон по чертежам КЖ
- Декоративная штукатурка
- Армированный слой с сеткой из стекловолкна
- Минеральная вата плотн.не менее -120 кг/м2
- 100 мм или аналог
- Клеевой состав
- Газобетонные блоки D500 - 200 мм
- Монолитный железобетон по чертежам КЖ
- Газобетон D500 - 200 мм
- Газобетон D500 - 100 мм

— Зона безопасности для МГН

| Число жилых комнат |       | Тип                                   | Апартамент |
|--------------------|-------|---------------------------------------|------------|
| 1                  | 33,31 | - Жилая площадь                       |            |
| 2A                 | 53,17 | - Площадь апартаментов                |            |
|                    | 53,17 | - Общая площадь апартаментов          |            |
|                    |       | (без учета коэф. на летние помещения) |            |

Примечания

1. За относительную отметку 0.000 принят уровень чистого пола 1-го этажа, что соответствует абсолютной отметке 2.66 в Балтийской системе высот.


| Экспликация 9-й этаж |                                |               |             |
|----------------------|--------------------------------|---------------|-------------|
| Квартира             | № пом.                         | Наименование  | Площадь, м2 |
| 73                   | 2-х уровневый(верхний уровень) |               | 4А          |
|                      | 8                              | Холл          | 12,23       |
|                      | 9                              | Спальня       | 32,40       |
|                      | 10                             | Санузел       | 13,31       |
|                      | 11                             | Спальня       | 16,03       |
|                      | 12                             | Лоджия        | 15,72       |
|                      |                                |               |             |
| 85                   |                                |               | 2Б          |
|                      | 1                              | Прихожая      | 6,00        |
|                      | 2                              | Гостиная      | 28,78       |
|                      | 3                              | Кухонная зона | 13,00       |
|                      | 4                              | Санузел       | 7,08        |
|                      | 5                              | Спальня       | 16,24       |
|                      | 6                              | Лоджия        | 17,31       |
|                      | 7                              | Гардеробная   | 4,28        |
|                      |                                |               | 92,69 м²    |
|                      |                                |               |             |
| 86                   |                                |               | 1А          |
|                      | 1                              | Прихожая      | 8,80        |
|                      | 2                              | Гостиная      | 29,12       |
|                      | 3                              | Санузел       | 6,30        |
|                      | 4                              | Лоджия        | 10,11       |
|                      | 5                              | Гардеробная   | 4,06        |
|                      |                                |               | 58,39 м²    |
|                      |                                |               |             |
| 87                   |                                |               | 1Б          |
|                      | 1                              | Прихожая      | 6,67        |
|                      | 2                              | Гостиная      | 38,30       |
|                      | 3                              | Санузел       | 4,23        |
|                      | 4                              | Лоджия        | 10,34       |
|                      |                                |               | 59,54 м²    |
|                      |                                |               |             |
| 88                   |                                |               | 1В          |
|                      | 1                              | Прихожая      | 7,00        |
|                      | 2                              | Гостиная      | 35,42       |
|                      | 3                              | Санузел       | 5,38        |
|                      | 4                              | Лоджия        | 14,19       |
|                      |                                |               | 61,99 м²    |
|                      |                                |               |             |
| 89                   |                                |               | 1Г          |
|                      | 1                              | Прихожая      | 7,00        |
|                      | 2                              | Гостиная      | 34,97       |
|                      | 3                              | Санузел       | 5,68        |
|                      | 4                              | Лоджия        | 14,27       |
|                      |                                |               | 61,92 м²    |
|                      |                                |               |             |
| 90                   |                                |               | 1Д          |
|                      | 1                              | Прихожая      | 7,00        |
|                      | 2                              | Гостиная      | 34,97       |
|                      | 3                              | Санузел       | 5,68        |
|                      | 4                              | Лоджия        | 14,19       |
|                      |                                |               | 61,84 м²    |
|                      |                                |               |             |
| 91                   |                                |               | 1Е          |
|                      | 1                              | Прихожая      | 5,52        |
|                      | 2                              | Гостиная      | 36,09       |
|                      | 3                              | Санузел       | 4,55        |

| Экспликация 9-й этаж |        |                     |             |
|----------------------|--------|---------------------|-------------|
| Квартира             | № пом. | Наименование        | Площадь, м2 |
|                      | 4      | Лоджия              | 10,18       |
|                      |        |                     | 56,34 м²    |
|                      |        |                     |             |
| 92                   |        |                     | 1Ж          |
|                      | 1      | Прихожая            | 8,80        |
|                      | 2      | Гостиная            | 29,12       |
|                      | 3      | Санузел             | 6,57        |
|                      | 4      | Лоджия              | 10,11       |
|                      | 5      | Гардеробная         | 4,06        |
|                      |        |                     | 58,66 м²    |
|                      |        |                     |             |
| 93                   |        |                     | 2Б          |
|                      | 1      | Прихожая            | 6,09        |
|                      | 2      | Гостиная            | 28,78       |
|                      | 3      | Кухонная зона       | 13,00       |
|                      | 4      | Санузел             | 6,89        |
|                      | 5      | Спальня             | 16,24       |
|                      | 6      | Лоджия              | 17,32       |
|                      | 7      | Гардеробная         | 4,24        |
|                      |        |                     | 92,56 м²    |
|                      |        |                     |             |
| 94                   |        |                     | 1И          |
|                      | 1      | Прихожая            | 3,96        |
|                      | 2      | Гостиная            | 15,30       |
|                      | 3      | Кухонная зона       | 5,60        |
|                      | 4      | Санузел             | 5,83        |
|                      | 5      | Лоджия              | 15,72       |
|                      | 6      | Терраса             | 21,44       |
|                      |        |                     | 67,85 м²    |
|                      |        |                     |             |
| 95                   |        |                     | 1К          |
|                      | 1      | Прихожая            | 1,65        |
|                      | 2      | Гостиная            | 20,25       |
|                      | 3      | Кухонная зона       | 4,92        |
|                      | 4      | Санузел             | 2,64        |
|                      | 5      | Терраса             | 20,36       |
|                      |        |                     | 49,82 м²    |
|                      |        |                     |             |
| МОП                  |        |                     |             |
|                      | 1      | Коридор             | 103,99      |
|                      | 2      | Лифтовой холл       | 7,49        |
|                      | 5      | Лестничная клетка   | 17,98       |
|                      | 6      | Лифтовой холл       | 7,49        |
|                      | 9      | Лестничная клетка   | 27,28       |
|                      | 10     | Переход             | 15,70       |
|                      |        |                     | 179,93 м²   |
|                      |        |                     |             |
| ПП                   |        |                     |             |
|                      | 4      | Подсобное помещение | 3,83        |
|                      | 8      | ПУИ                 | 3,83        |
|                      |        |                     | 7,66 м²     |
|                      |        |                     |             |
| ТП                   |        |                     |             |
|                      | 3      | Техпомещение        | 2,05        |
|                      | 7      | Техпомещение        | 2,05        |
|                      |        |                     | 4,10 м²     |
|                      |        |                     | 1 002,98 м² |

|                           |            |      |       |                   |       |   |      |        |
|---------------------------|------------|------|-------|-------------------|-------|---|------|--------|
|                           |            |      |       |                   |       | 1.129.17-АР   |      |        |
|                           |            |      |       |                   |       | Корректировка проекта 1.062.10 "Строительство<br>рекреационного комплекса по ул.Симферопольской в<br>г.Евпатория Блок-5" |      |        |
| Изм.                      | Колуч.     | Лист | №Док. | Подп.             | Дата  |   |      |        |
| Разработал                | Иусов      |      |       | <i>Иусов</i>      | 12.24 | Стадия   | Лист | Листов |
| Проверил                  | Мустафаева |      |       | <i>Мустафаева</i> | 12.24 | П   | 30   | 40     |
| Блок: 5 Секция-1          |            |      |       |                   |       |   |      |        |
| ГАП                       | Мустафаева |      |       | <i>Мустафаева</i> | 12.24 | <br>г.Симферополь                   |      |        |
| ГИП                       | Эмиров     |      |       | <i>Эмиров</i>     | 12.24 |   |      |        |
| И.контр.                  | Мустафаева |      |       | <i>Мустафаева</i> | 12.24 |   |      |        |
| План этажа на отм.+27.300 |            |      |       |                   |       |   |      |        |

4

5

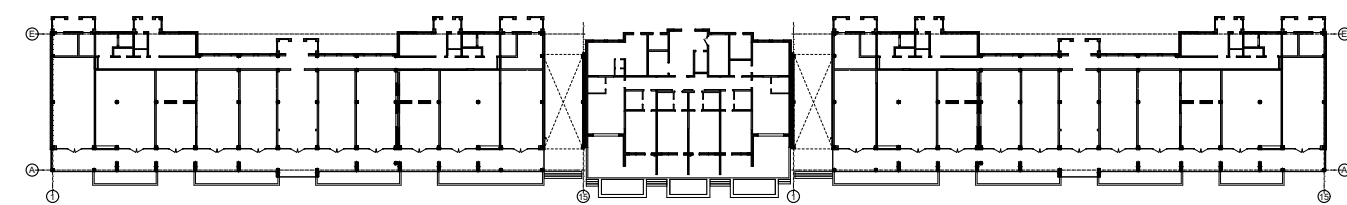

Условные обозначения

-  - Декоративная штукатурка
  -  - Армированный слой с сеткой из стекловолокна
  -  - Минеральная вата плотн.не менее -120 кг/м<sup>2</sup>
  -  - Клеевой состав
  -  - Монолитный железобетон по чертежам КЖ
- 
-  - Декоративная штукатурка
  -  - Армированный слой с сеткой из стекловолокна
  -  - Минеральная вата плотн.не менее -120 кг/м<sup>2</sup>
  -  - Клеевой состав
  -  - Газобетонные блоки D500 - 200 мм
- 
-  - Монолитный железобетон по чертежам КЖ
- 
-  - Газобетон D500 - 200 мм
- 
-  - Газобетон D500 - 100 мм

| 10 Экспликация 10-й этаж |           |                   |                      |
|--------------------------|-----------|-------------------|----------------------|
| Квартир<br>а             | №<br>пом. | Наименование      | Площадь, м.          |
| МОП                      |           |                   |                      |
|                          | 1         | Лестничная клетка | 17,98                |
|                          | 3         | Лестничная клетка | 17,98                |
|                          |           |                   | 35,96 м <sup>2</sup> |
| ТП                       |           |                   |                      |
|                          | 2         | Техпомещение      | 9,77                 |
|                          | 4         | Техпомещение      | 9,77                 |
|                          |           |                   | 19,54 м <sup>2</sup> |
|                          |           |                   | 55,50 м <sup>2</sup> |

Примечания

1. Все металлические конструкции кровли обработать антикоррозионными и огнезащитными составами.
2. Деревянные конструкции кровли обработать антипиренами и противогрибковыми составами. Расчет толщины защитного материала произвести в организации, имеющей лицензию на данный вид работ.
3. Материал кровли – металлочерепица, толщина – 0,55 мм
4. Водосточная система – наружная организованная.
5. Водосточная система – пластиковая усиленная (BRYZA). Желоб – 150 мм  
Водосточная труба – 110 мм.

|            |            |      |       |                   |       |   |                                                                                       |                                             |        |
|------------|------------|------|-------|-------------------|-------|---|---------------------------------------------------------------------------------------|---------------------------------------------|--------|
|            |            |      |       |                   |       | 1.129.17-AP   |                                                                                       |                                             |        |
|            |            |      |       |                   |       | Корректировка проекта 1.062.10 "Строительство<br>рекреационного комплекса на ул.Симферопольской в<br>зд.Банатория Блок-5" |                                                                                       |                                             |        |
| Изм.       | Колуч.     | Лист | №Док. | Подп.             | Дата  |   | Стандия                                                                               | Лист                                        | Листов |
| Разработал | Юнсов      |      |       | <i>Юнсов</i>      | 04.25 |   | П                                                                                     | 31                                          | 40     |
| Проверил   | Мустафаева |      |       | <i>Мустафаева</i> | 04.25 | Блок: 5 Секция-1   |                                                                                       |                                             |        |
| ГАП        | Мустафаева |      |       | <i>Мустафаева</i> | 04.25 |   |                                                                                       |                                             |        |
| ГИП        | Эмиров     |      |       | <i>Эмиров</i>     | 04.25 |   |                                                                                       |                                             |        |
| Н.контр.   | Мустафаева |      |       | <i>Мустафаева</i> | 04.25 | План на отм.+30.600   |  | <b>МОНОЛИТ<br/>ПРОЕКТ</b><br>г. Симферополь |        |

Разрез 1-1 М1:150



- 1 Состав перекрытий**

**Полы по грунту**

  - Покрытие-керамогранит с шероховатостью – 20мм (В комм.пом.чистовое покр.-выполняется собственником)
  - Выравнивающая стяжка из цем.-песч. раствора (М150) армированная сеткой Вр3 ячейка 100х100 мм с добавлением фиброволока – 50 мм
  - Экструдированный пенополистирол с L-кромкой М-35-50 мм
  - Гидроизоляция оклеечная-1 слой стеклоизола
  - Праймер битумный- 1 слой
  - Монолитная ж.б. плита – 150 мм. см.-КЖ
  - Уплотненная вибротрамбовкой послойно(толщина слоя- 200 мм с уплотнением) мыrsa-680 мм
  - Фундаментная ж.б.плита –800 мм. – существующая
- 2 Эксплуатируемая кровля**

  - Керамогранит морозостойкий крупногабаритный 600х600 мм с шероховатым покрытием –20мм на полимерном клею
  - Обмазочная гидроизоляция с заведением на стены-300 мм
  - Цем.-песчаная стяжка арм. сеткой Вр3 яч.150х150 –50 мм
  - Наплавляемая гидроизоляция – 2 слоя с перехлестом швов
  - Праймер битумный- 1 слой
  - Цем.-песчаная стяжка армиров. Вр-4, ячейка 150х150 –60 мм.
  - Разуклонка -экструд пенополистирол М-35 – 50-150 мм
  - Утеплитель экструдированный с L- кромкой – 100 мм
  - Пароизоляционная пленка с проклейкой швов
  - Выравнивающая цем.-песчаная стяжка – 20 мм
  - Ж.бетонная плита перекрытия – 160 мм.– существующая
- 3 Жилые и вспомогательные помещения**

  - Чистовое покрытие-выполняется собственником – 20 мм
  - Цем.-песчаная стяжка М-150 арм.фиброволокном – 70 мм
  - Звукоизоляция-рулонный прокладочный звукоизоляционный материал Росвibroзвук НПП тип А (или аналог) – 8 мм. Завести на стены демферной лентой Росвibroзвук(или аналог)- на 20 мм. выше стяжки
  - Ж.бетонная плита перекрытия – 160 мм.-существующая
- 4 Санузлы**

  - Чистовое покрытие-выполняется собственником – 20 мм
  - Обмазочная гидроизоляция с заведением на стены-300 мм
  - Цем.-песчаная стяжкаМ-150 арм.фиброволокном –50 мм
  - Звукоизоляция-рулонный прокладочный звукоизоляционный материал Росвibroзвук НПП тип А (или аналог) – 8 мм. Завести на стены демферной лентой Росвibroзвук(или аналог)- на 20 мм. выше стяжки
  - Гидроизоляция- гидроизоляция,пленка с проклейкой швов и заведением на стены –300 мм
  - Выравнивающая стяжка –20 мм
  - Ж.бетонная плита перекрытия – 160 мм.
- 5 Лоджии и балконы**

  - Покрытие-керамогранит морозост. с противоскользящей поверхностью на полимерном клею – 20 мм.
  - Обмазочная гидроизоляция с заведением на стену –300 мм –2 слоя
  - ЦП стяжка –с разуклонкой арм.сеткой Вр3 ячейка- 100х100 –30-50 мм
  - Утеплитель-экструдир.пенополистирол М35 – 20 мм
  - Оклеенная гидроизоляция с завед. на стену-300 мм
  - Ж.бетонная плита перекрытия – 160 мм.-существующая
  - Утеплитель-минвата-не менее 120 кг/м3 –100 мм с бронир.стеклосеткой и покраской акриловым составом
- 6 МОПы и техпомещения**

  - Покрытие-керамогранитная крупногабаритная плитка с противоскользящей поверхностью на клею – 20 мм.
  - Цем.-песчаная стяжка М-150 –50 мм
  - Звукоизоляция-рулонный прокладочный звукоизоляционный материал Росвibroзвук НПП тип А (или аналог) – 8 мм. Завести на стены демферной лентой Росвibroзвук(или аналог)- на 20 мм. выше стяжки
  - Выравнивающая стяжка –20 мм
  - Ж.бетонная плита перекрытия – 160 мм.
- 7 Лестничные клетки**

  - Покрытие-керамогранитная крупногабаритная плитка с противоскользящей поверхностью на клею – 20 мм.
  - Выравнивающая цем.-песчаная стяжка М-150 –20 мм
  - Ж.бетонная плита перекрытия – 160 мм.
- 8 Чердачное перекрытие**

  - Устройство дер.ходовых настилов на бетонных столбиках по центру и периметру чердака
  - Утеплитель минвата 50-80кг/м3 – 150 мм
  - Пароизоляционная пленка с проклейкой швов
  - Выравнивающая цем.-песчаная стяжка – 20 мм
  - Ж.бетонная плита перекрытия – 160 мм.
- 9 Междуэтажное перекрытие на отм.+4.200 (в осях 1-2 пешеходный проход)**

  - Чистовое покрытие-выполняется собственником – 20 мм.
  - Цем.-песчаная стяжка М-150 арм.фиброволокном –70 мм
  - Звукоизоляция-рулонный прокладочный звукоизоляционный материал Росвibroзвук НПП тип А (или аналог) – 8 мм. Завести на стены демферной лентой Росвibroзвук(или аналог)- на 20 мм. выше стяжки
  - Обмазочная пароизоляция с заведением на стену –200 мм –2 слоя
  - Выравнивающая стяжка –20 мм
  - Ж.бетонная плита перекрытия – 160 мм.-существующая
  - Грунтовка
  - Минеральная вата – не менее-120кг/м3-100 мм
  - Бронирование стеклосеткой в слое клея с покраской
- 10 Наружные стены**

  - Основание
  - Клеевой состав
  - Минеральная вата плотность не менее-120кг/м3
  - Армированный слой с сеткой из стекловолока
  - Грунтовка "Ceresit"-CT-16
  - Гидроизоляция- мелкозернистая силикатно- силиконовая "Ceresit"-CT-174"-зерно – 1.5-2 мм
  - Силиконовая атмосферостойкая покраска "Ceresit"-CT-48
- 11 Парапетные стены на отм.+27.500**

  - Фасадная краска
  - Тонкослойная штукатурка
  - Армированный слой с сеткой из стекловолока
  - Минеральная вата-не менее-120кг/м3 – 50 мм.
  - Клеевой состав
  - Основание
  - Клеевой состав
  - Минеральная вата-не менее-120 кг/м3 – 100 мм.
  - Армированный слой с сеткой из стекловолока
  - Тонкослойная штукатурка
  - Фасадная краска


|            |        |            |       |                                                                                       |       |   |   |      |        |
|------------|--------|------------|-------|---------------------------------------------------------------------------------------|-------|---|---|------|--------|
|            |        |            |       |                                                                                       |       | 1.129.17-АР   |   |      |        |
|            |        |            |       |                                                                                       |       | Корректировка проекта 1.062.10 "Строительство<br>рекреационного комплекса по ул.Симферопольской в<br>г.Евпатория Блок-5" |   |      |        |
| Изм.       | Колуч. | Лист       | №Док. | Подп.                                                                                 | Дата  | Блок: 5 Секция-1   | Стадия   | Лист | Листов |
| Разработал |        | Юнусов     |       |  | 12.24 |   | П   | 33   | 40     |
| Проверил   |        | Мустафаева |       |  | 12.24 |   |   |      |        |
| ГАП        |        | Мустафаева |       |  | 12.24 | Разрез 1-1 М1:150   |  <b>МОНОЛИТ<br/>проект</b><br>г.Симферополь |      |        |
| ГИП        |        | Эмиров     |       |  | 12.24 |   |   |      |        |
| Н.контр.   |        | Мустафаева |       |  | 12.24 |   |   |      |        |

Разрез 2-2 М1:150




|   |            |      |       |       |   |                   |        |      |        |
|---|------------|------|-------|-------|---|-------------------|--------|------|--------|
| Состав перекрытий   |            |      |       |       | МОПы и техпомещения   |                   |        |      |        |
| 1<br>Полы по грунту   |            |      |       |       | 6<br>Лестничные клетки   |                   |        |      |        |
| 1. Покрытие-керамогранит с шероховатостью – 20мм<br>(В ком.пом.чистовое покр.-выполняется собственником)<br>2. Выравнивающая стяжка из цем.-песч. раствора (М150) армированная сеткой Врз ячейка 100х100 мм с добавлением фиброволокна – 50 мм<br>3. Экструдированный пенополистирол с L-кромкой М-35-50 мм<br>4. Гидроизоляция оклеечная-1 слой стеклоизола<br>5. Праймер битумный- 1 слой<br>6. Монолитная ж.б. плита – 150 мм. см.-КЖ<br>7. Уплотненная вибротрамбовкой послойно(толщина слоя- 200 мм с увлажнением) гыра-650 мм<br>8. Фундаментная ж.б.плита –800 мм. –существующая                                                                                      |            |      |       |       | 1. Покрытие-керамогранитная крупноразмерная плитка с противоскользящей поверхностью на клею – 20 мм.<br>2. Цем.-песчаная стяжка М-150 –50 мм<br>3. Звукоизоляция-рулонный прокладочный звукоизоляционный материал Росвибродзвук НПП тип А (или аналог) – 8 мм. Завести на стены демферной лентой Росвибродзвук(или аналог)- на 20 мм. выше стяжки<br>4. Выравнивающая стяжка – 20 мм<br>5. Ж.бетонная плита перекрытия – 160 мм.   |                   |        |      |        |
| 2<br>Эксплуатируемая кровля   |            |      |       |       | 7<br>Междуэтажное перекрытие на отм.+4.200 (в осях 1-2 пешеходный проход)   |                   |        |      |        |
| 1. Керамогранит морозостойкий крупноразмерный 600х600 мм с шероховатым покрытием –20мм на полимерном клею<br>2. Обмазочная гидроизоляция с заведением на стены-300 мм<br>3. Цем.-песчаная стяжка арм. сеткой Врз яч.150х150 –50 мм<br>4. Наплавленная гидроизоляция – 2 слоя с перехлестом швов<br>5. Праймер битумный- 1 слой<br>6. Цем.-песчаная стяжка армиров. Вр-4, ячейка 150х150 –60 мм.<br>7. Разуклонка- экструд.пенополистирол М-35 – 50-150 мм<br>8. Утеплитель экструдированный с L- кромкой – 100 мм<br>9. Пароизоляционная пленка с проклейкой швов<br>10.Выравнивающая цем.-песчаная стяжка – 20 мм<br>11.Ж.бетонная плита перекрытия – 160 мм.– существующая |            |      |       |       | 1. Устройство дер.ходовых настилов на бетонных столбиках по центру и периметру чердака<br>2. Утеплитель минвата 50-80кг/м3 – 150 мм<br>3. Пароизоляционная пленка с проклейкой швов<br>4. Выравнивающая цем.-песчаная стяжка – 20 мм<br>5. Ж.бетонная плита перекрытия – 160 мм.   |                   |        |      |        |
| 3<br>Жилые и вспомогательные помещения   |            |      |       |       | 8<br>Чердачное перекрытие   |                   |        |      |        |
| 1. Чистовое покрытие-выполняется собственником – 20 мм<br>2. Цем.-песчаная стяжка М-150 арм.фиброволокном – 70 мм<br>3. Звукоизоляция-рулонный прокладочный звукоизоляционный материал Росвибродзвук НПП тип А (или аналог) – 8 мм. Завести на стены демферной лентой Росвибродзвук(или аналог)- на 20 мм. выше стяжки<br>4. Ж.бетонная плита перекрытия – 160 мм.–существующая   |            |      |       |       | 1. Чистовое покрытие-выполняется собственником – 20 мм.<br>2. Цем.-песчаная стяжка М-150 арм.фиброволокном –70 мм<br>3. Звукоизоляция-рулонный прокладочный звукоизоляционный материал Росвибродзвук НПП тип А (или аналог) – 8 мм. Завести на стены демферной лентой Росвибродзвук(или аналог)- на 20 мм. выше стяжки<br>3. Обмазочная пароизоляция с заведением на стену –200 мм –2 слоя<br>4. Выравнивающая стяжка –20 мм<br>5. Ж.бетонная плита перекрытия – 160 мм.–существующая<br>6. Грунтовка<br>7. Минеральная вата – не менее-120кг/м3-100 мм<br>8. Бронирование стеклосеткой в слое клея с покраской            |                   |        |      |        |
| 4<br>Санузлы   |            |      |       |       | 9<br>Состав кровли   |                   |        |      |        |
| 1. Чистовое покрытие-выполняется собственником – 20 мм<br>2. Обмазочная гидроизоляция с заведением на стены-300 мм<br>3. Цем.-песчаная стяжка М-150 арм.фиброволокном – 50 мм<br>4. Звукоизоляция-рулонный прокладочный звукоизоляционный материал Росвибродзвук НПП тип А (или аналог) – 8 мм. Завести на стены демферной лентой Росвибродзвук(или аналог)- на 20 мм. выше стяжки<br>5. Гидроизоляция- гидроизоляция.пленка с проклейкой швов и заведением на стены –300 мм<br>6. Выравнивающая стяжка –20 мм<br>7. Ж.бетонная плита перекрытия – 160 мм.   |            |      |       |       | Кровля с холодным чердаком<br>1. Металлочерепица “Монтеррей” h=40 мм.толщиной –0.5 мм (или аналог)-крепить саморезами<br>2. Обрешетка из доски 25х100 мм,шаг – 350 мм<br>3. Контррейка 25х50 мм, вдоль бруса<br>4. Гидробарьер – пленка диффузионная Д110г/м2<br>5. Брусok 50х50 мм. вдоль стропильной ноги (крепить на саморезах по металлу)<br>6. Стропильная нога-мет.труба 120х60х4 с шагом 900- 1100 мм ( см.раздел КС1 том.4.1)   |                   |        |      |        |
| 5<br>Лоджии и балконы   |            |      |       |       | Б<br>Кровля мансардных помещений   |                   |        |      |        |
| 1. Покрытие-керамогранит морозост. с противоскользящей поверхностью на полимерном клею – 20 мм.<br>2. Обмазочная гидроизоляция с заведением на стену –300 мм –2 слоя<br>3. ЦП стяжка с разуклонкой арм.сеткой Врз ячейка- 100х100 –30-50 мм<br>4. Утеплитель-экструдир.пенополистирол М35 – 20 мм<br>5. Оклеиваемая гидроизоляция с завед. на стену-300 мм<br>6. Ж.бетонная плита перекрытия – 160 мм.–существующая<br>7. Утеплитель-минвата-не менее 120 кг/м3 –100 мм с бронир.стеклосеткой и покраской акриловым составом   |            |      |       |       | 1. Металлочерепица “Монтеррей” h=40 мм.толщиной –0.5 мм (или аналог)- крепить саморезами<br>2. Обрешетка из доски 25х100 мм,шаг – 350 мм<br>3. Контррейка 25х50 мм, вдоль бруса<br>4. Гидробарьер – пленка диффузионная Д110г/м2<br>5. Утеплитель-кам.вата-50-80 кг/м3 – 200 мм<br>6. Брусok 50х50 мм. вдоль стропильной ноги (крепить на саморезах по металлу)<br>7. Стропильная нога-мет.труба 120х60х4 с шагом 900- 1100 мм ( см.раздел КС1 том.4.1)<br>8. Брусok снизу мет.трубы-25-50 –на саморезах по металлу<br>9. Обрешетка – из доски 25х100 мм,шаг – 400 мм<br>7. Гипсокартонный потолок –на саморезах по дереву |                   |        |      |        |
| Примечание   |            |      |       |       |   |                   |        |      |        |
| 1. Состав конструктива стен – смотри на листе АР-33,35   |            |      |       |       |   |                   |        |      |        |
|   |            |      |       |       | 1.129.17-АР   |                   |        |      |        |
|   |            |      |       |       | Корректировка проекта 1.062.10 “Строительство рекреационного комплекса по ул.Симферопольской в г.Евпатория Блок-5”   |                   |        |      |        |
| Изм.   | Колуч      | Лист | №Док. | Подп. | Дата   | Блок: 5 Секция-1  | Стадия | Лист | Листов |
| Разработал   | Юнусов     |      |       |       | 12.24   |                   | П      | 34   | 40     |
| Проверил   | Мустафаева |      |       |       | 12.24   |                   |        |      |        |
| ГАП   | Мустафаева |      |       |       | 12.24   | Разрез 2-2 М1:150 |        |      |        |
| ГИП   | Эмиров     |      |       |       | 12.24   |                   |        |      |        |
| Н.контр.   | Мустафаева |      |       |       | 12.24   |                   |        |      |        |


РАЗРЕЗ 3-3 M1:150

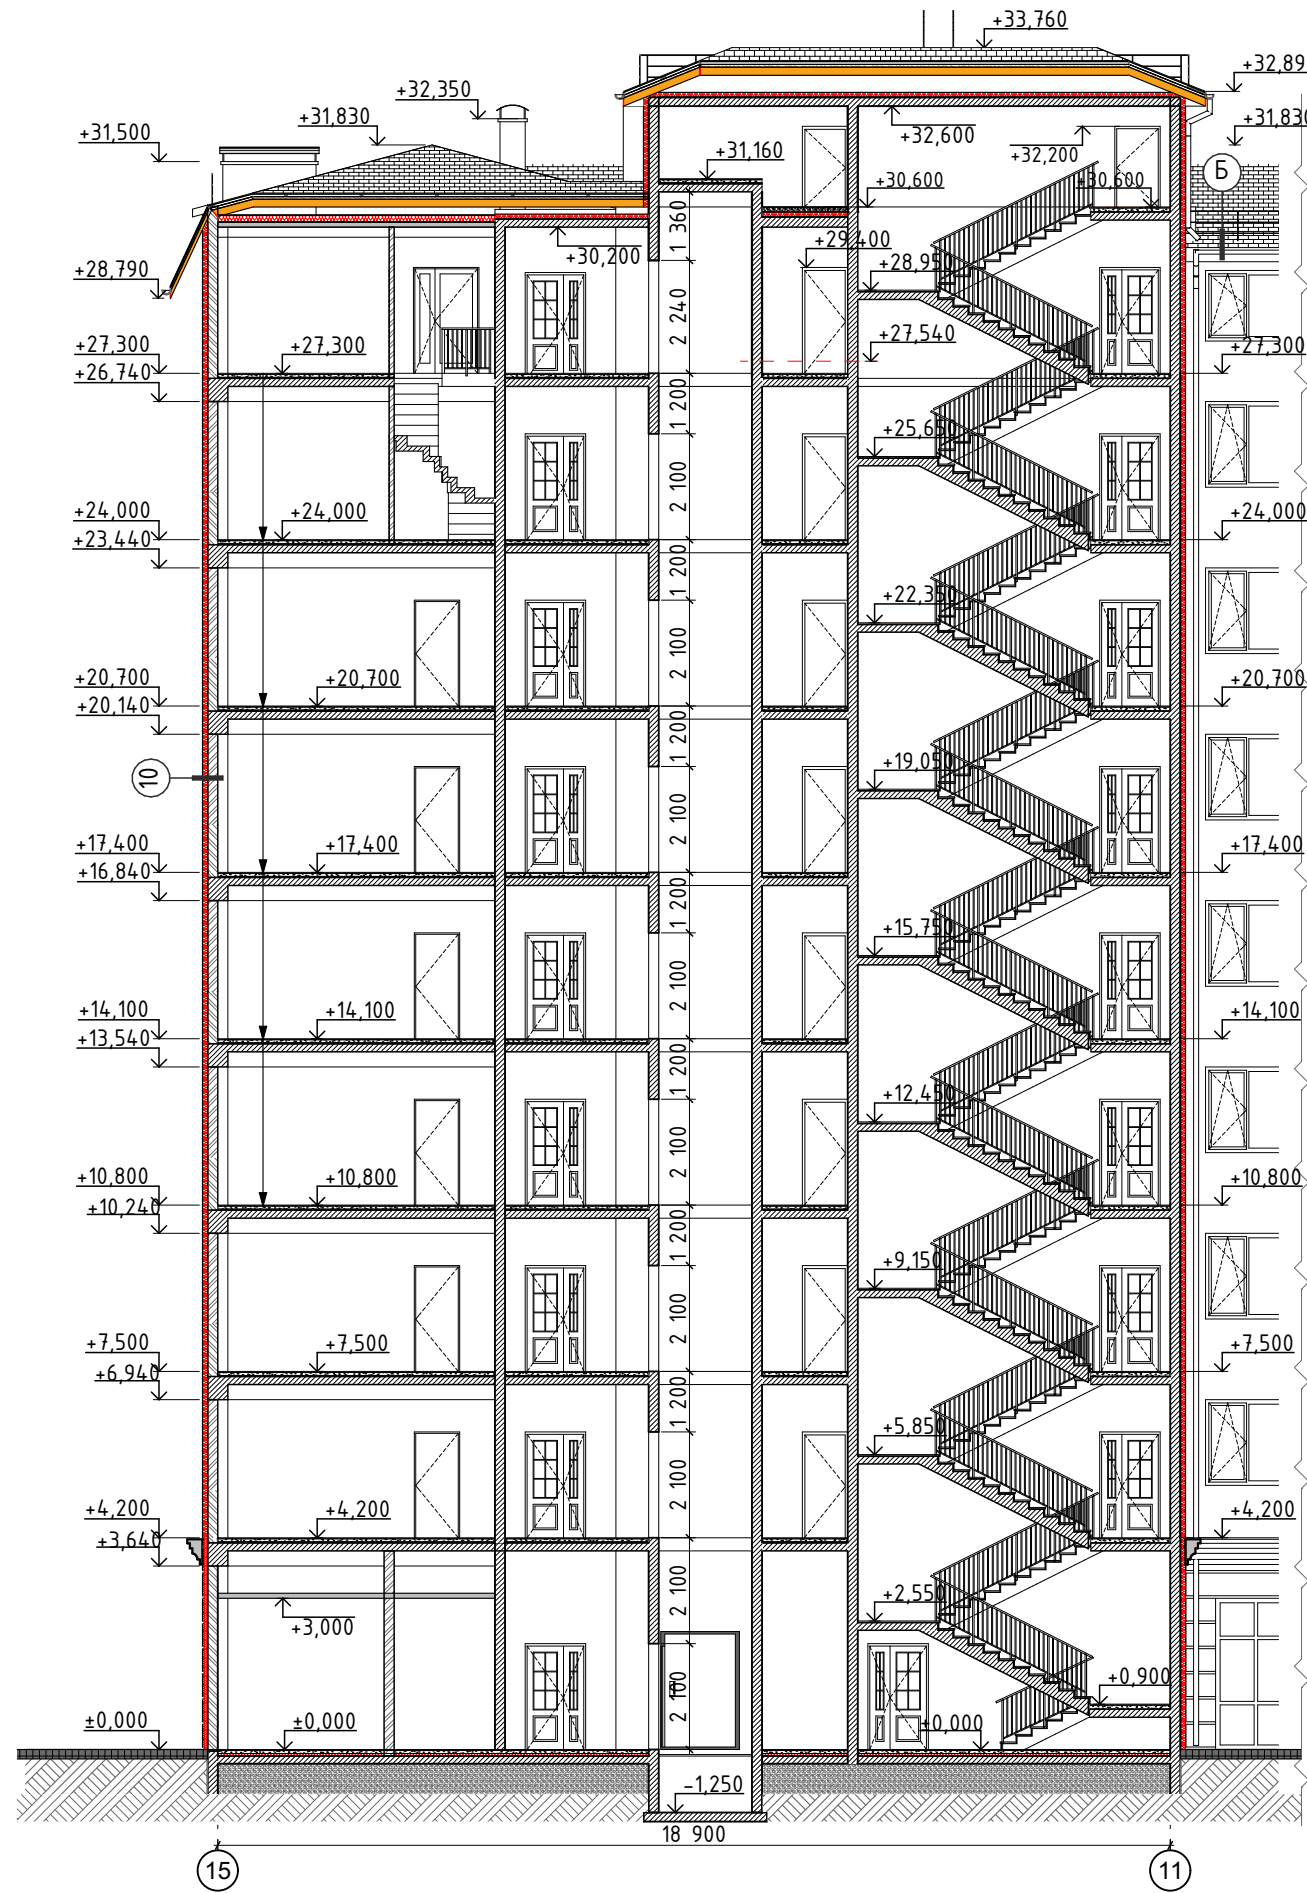

РАЗРЕЗ 4-4 M1:150

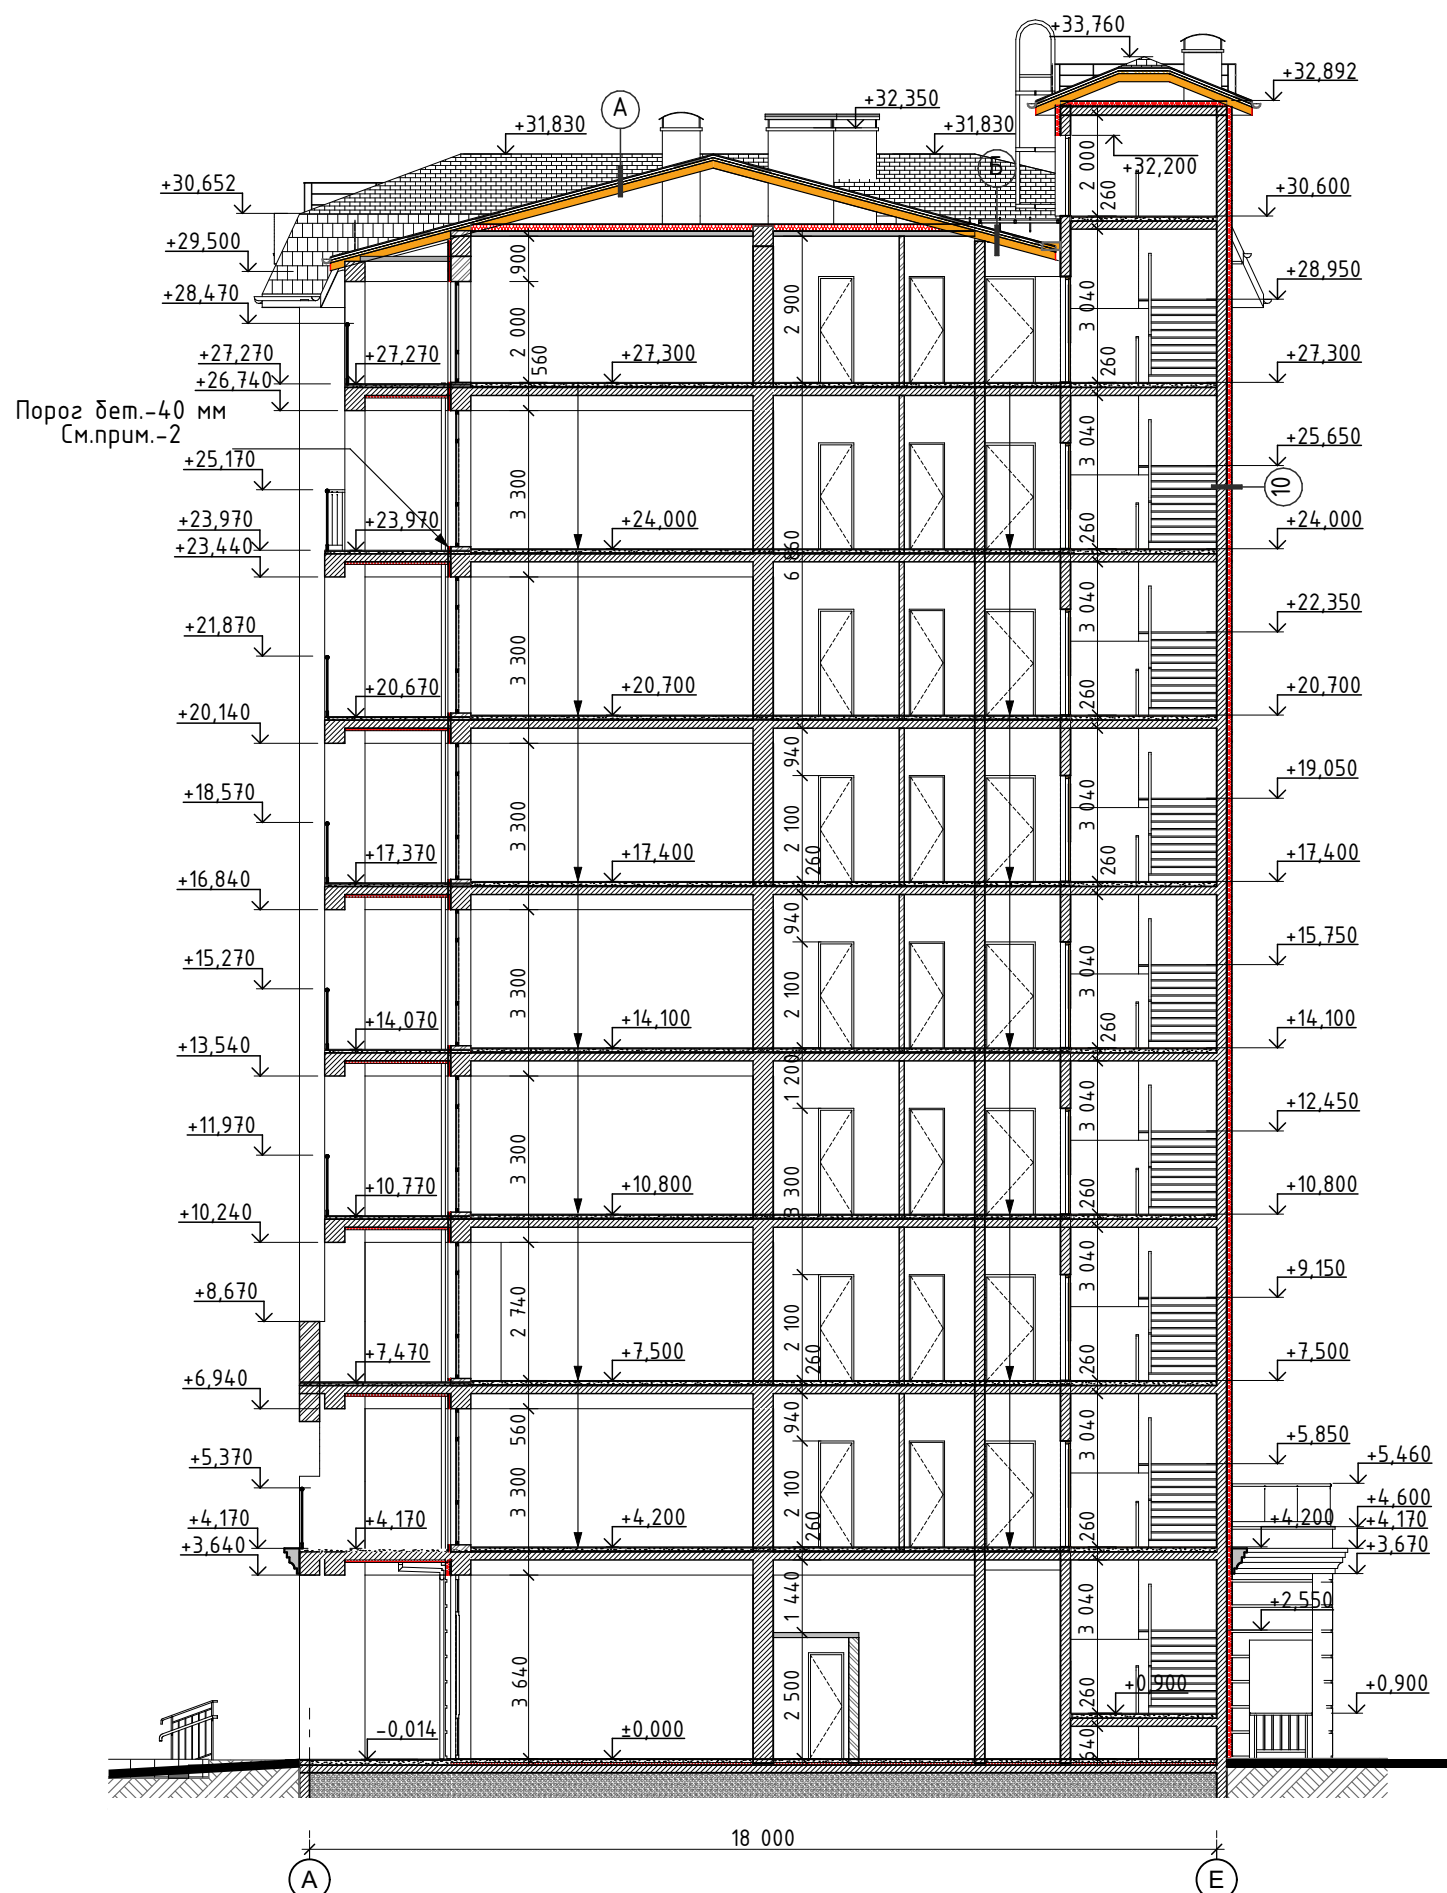

РАЗРЕЗ 5-5 M1:150

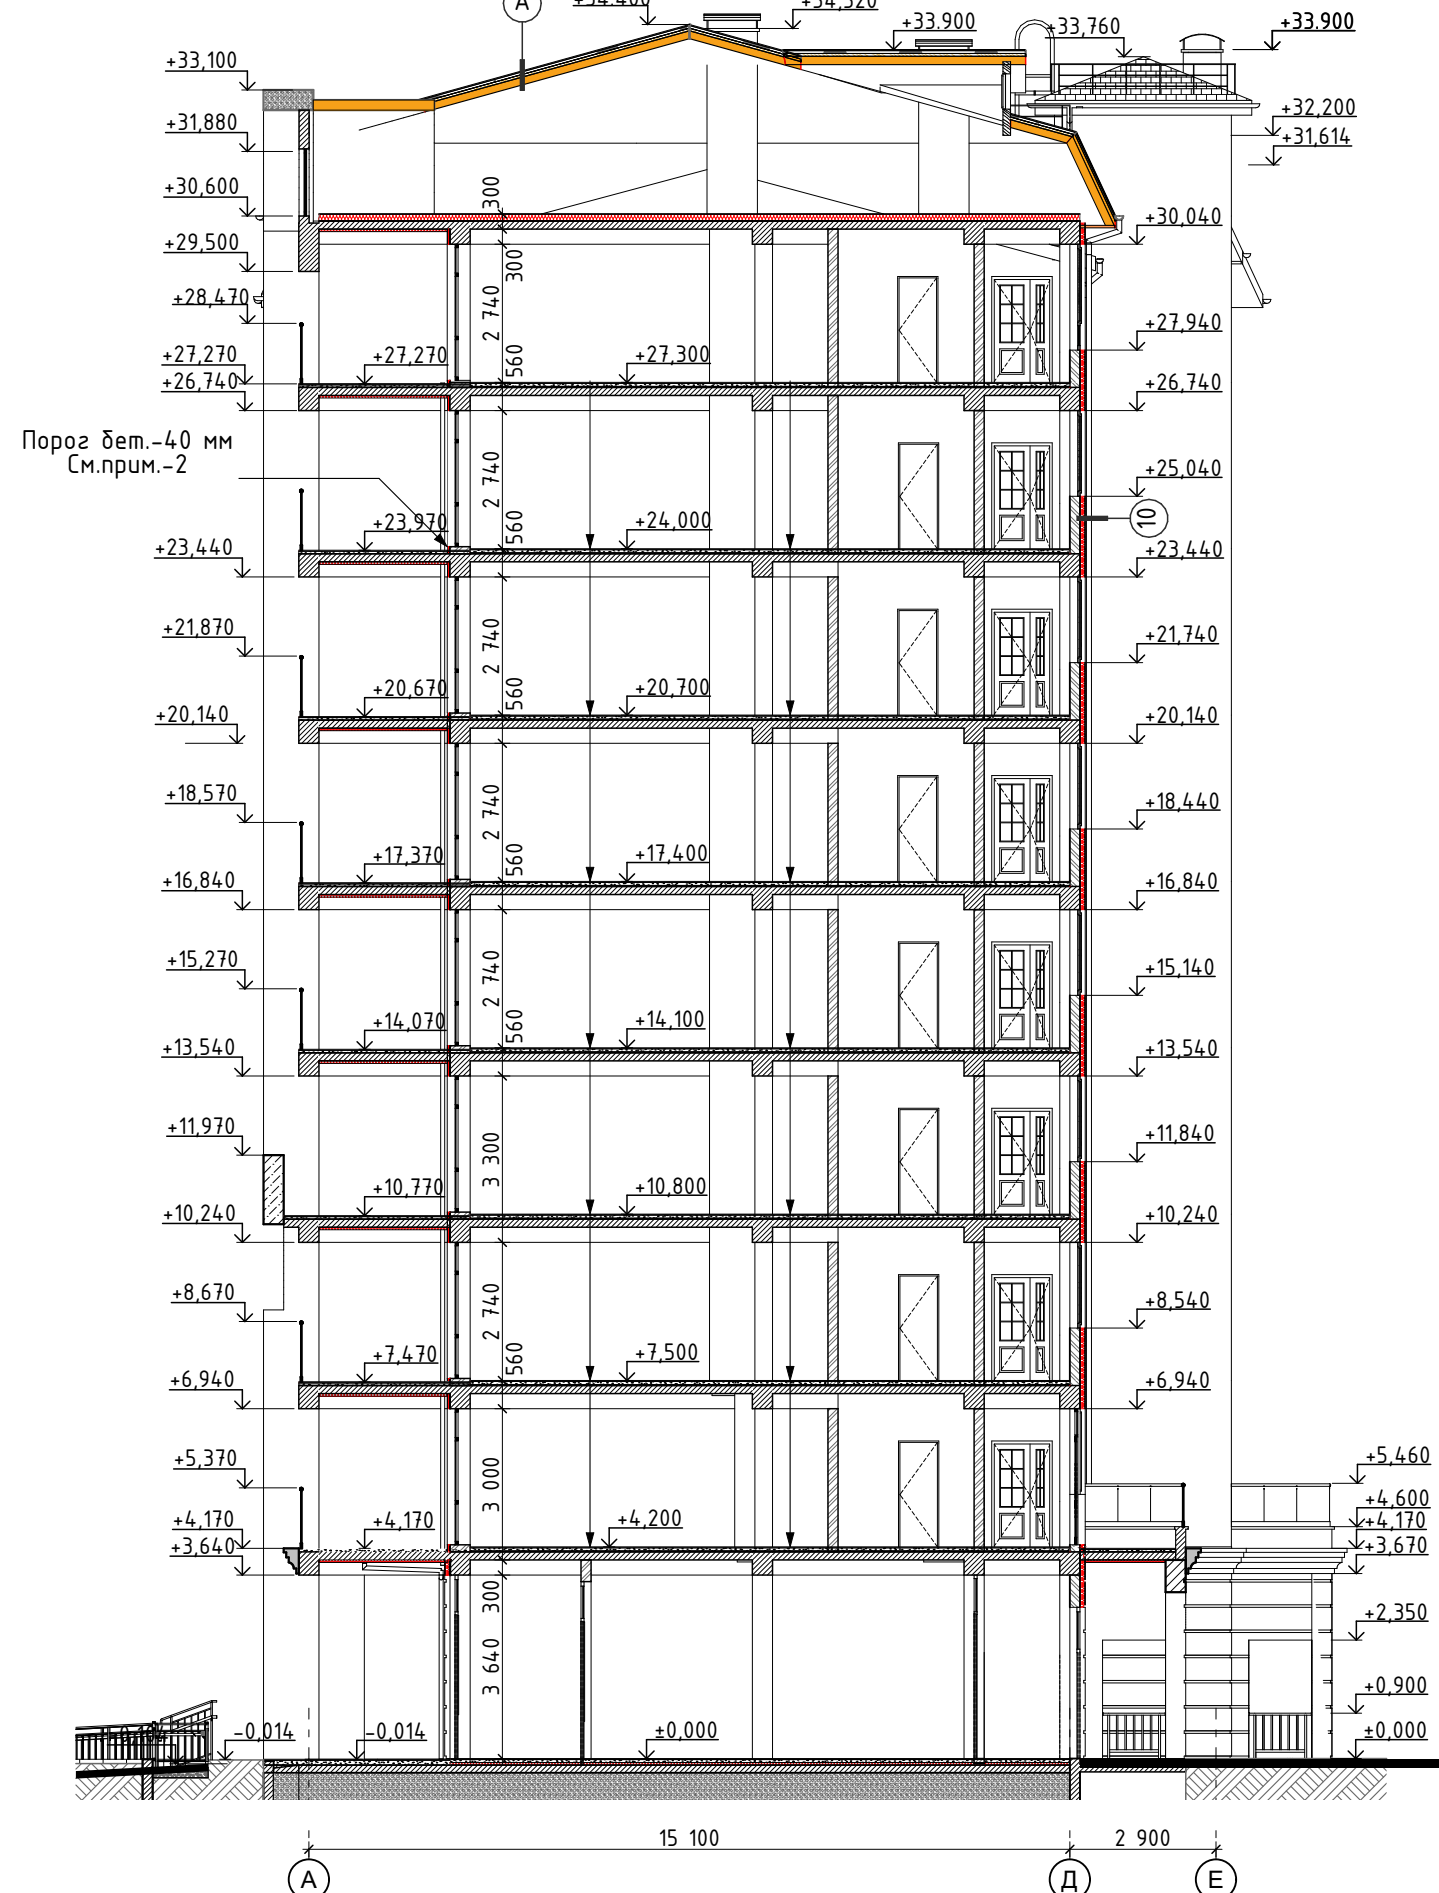

#### Состав перекрытий

##### 1 Палы по грунту

1. Покрытие-керамогранит с шероховатостью - 20мм (В ком.пом.чистовое покр.-выполняется собственником)
2. Выравнивающая стяжка из цем.-песч. раствора (М150) армированная сеткой Врз ячейка 100х100 мм с добавлением фиброволокна - 50 мм
3. Экструдированный пенополистирол с L-кромкой М-35-50 мм
4. Гидроизоляция оклеечная-1 слой стеклоизола
5. Праймер битумный- 1 слой
6. Монолитная ж.б. плита - 150 мм. см.-КЖ
7. Уплотненная вибротрамбовкой послойно(толщина слоя- 200 мм с увлажнением) гыса-650 мм
8. Фундаментная ж.б.плита -800 мм. -существующая

##### 2 Эксплуатируемая кровля

1. Керамогранит морозостойкий крупноформатный 600х600 мм с шероховатым покрытием -20мм на полимерном клею
2. Обмазочная гидроизоляция с заведением на стены-300 мм
3. Цем.-песчаная стяжка арм. сеткой Врз яч.150х150 -50 мм
4. Наплавленная гидроизоляция - 2 слоя с перехлестом швов
5. Праймер битумный- 1 слой
6. Цем.-песчаная стяжка армиров. Вр-4, ячейка 150х150 -60 мм.
7. Разуклонка -экструд.пенополистирол М-35 - 50-150 мм
8. Утеплитель экструдированный с L-кромкой - 100 мм
9. Пароизоляционная пленка с проклейкой швов
- 10.Выравнивающая цем.-песчаная стяжка - 20 мм
- 11.Ж.бетонная плита перекрытия - 160 мм.- существующая

##### 3 Жилые и вспомогательные помещения

1. Чистовое покрытие-выполняется собственником - 20 мм
2. Цем.-песчаная стяжка М-150 арм.фиброволокном - 70 мм
3. Звукоизоляция-рулонный прокладочный звукоизоляционный материал Росвibroзвук НПП тип А (или аналог) - 8 мм. Завести на стены демферной лентой Росвibroзвук(или аналог)- на 20 мм. выше стяжки
4. Ж.бетонная плита перекрытия - 160 мм.-существующая

##### 4 Санузлы

1. Чистовое покрытие-выполняется собственником - 20 мм
2. Обмазочная гидроизоляция с заведением на стены-300 мм
3. Цем.-песчаная стяжкаМ-150 арм.фиброволокном - 50 мм
4. Звукоизоляция-рулонный прокладочный звукоизоляционный материал Росвibroзвук НПП тип А (или аналог) - 8 мм. Завести на стены демферной лентой Росв Vibrozvuk(или аналог)- на 20 мм. выше стяжки
5. Гидроизоляция- гидроизоляция,пленка с проклейкой швов и заведением на стены -300 мм
6. Выравнивающая стяжка -20 мм
7. Ж.бетонная плита перекрытия - 160 мм.

##### 5 Лоджии и балконы

1. Покрытие-керамогранит морозост. с противоскользящей поверхностью на полимерном клею - 20 мм.
2. Обмазочная гидроизоляция с заведением на стену -300 мм -2 слоя
3. ЦП стяжка с разуклонкой арм.сеткой Врз ячейка- 100х100 -30-50 мм
4. Утеплитель-экструдир.пенополистирол М35 - 20 мм
5. Оклеиваемая гидроизоляция с завед. на стену-300 мм
6. Ж.бетонная плита перекрытия - 160 мм.-существующая
7. Утеплитель-минвата-не менее 120 кг/м3 -100 мм с бронир.стеклосеткой и покраской акриловым составом

#### Примечание

1. Состав конструктива кровли - смотри на листе АР-34
2. Выполнить порог h-40мм с 2-го по 9 этаж по оси "Б"

##### 6 МОПы и техпомещения

1. Покрытие-керамогранитная крупноформатная плита с противоскользящей поверхностью на клею - 20 мм.
2. Цем.-песчаная стяжка М-150 -50 мм
3. Звукоизоляция-рулонный прокладочный звукоизоляционный материал Росв Vibrozvuk НПП тип А (или аналог) - 8 мм. Завести на стены демферной лентой Росв Vibrozvuk(или аналог)- на 20 мм. выше стяжки
4. Выравнивающая стяжка -20 мм
5. Ж.бетонная плита перекрытия - 160 мм.

##### 7 Лестничные клетки

1. Покрытие-керамогранитная крупноформатная плита с противоскользящей поверхностью на клею - 20 мм.
2. Выравнивающая цем.-песчаная стяжка М-150 -20 мм
3. Ж.бетонная плита перекрытия - 160 мм.

##### 8 Чердачное перекрытие

1. Устройство дер.ходовых настилов на бетонных столбиках по центру и периметру чердака
2. Утеплитель минвата 50-80кг/м3 - 150 мм
3. Пароизоляционная пленка с проклейкой швов
4. Выравнивающая цем.-песчаная стяжка - 20 мм
5. Ж.бетонная плита перекрытия - 160 мм.

##### 9 Междуэтажное перекрытие на отм.+4.200 (в осях 1-2 пешеходный проход)

1. Чистовое покрытие-выполняется собственником - 20 мм.
2. Цем.-песчаная стяжка М-150 арм.фиброволокном -70 мм
3. Звукоизоляция-рулонный прокладочный звукоизоляционный материал Росв Vibrozvuk НПП тип А (или аналог) - 8 мм. Завести на стены демферной лентой Росв Vibrozvuk(или аналог)- на 20 мм. выше стяжки
4. Обмазочная гидроизоляция с заведением на стену -200 мм -2 слоя
5. Выравнивающая стяжка -20 мм
6. Ж.бетонная плита перекрытия - 160 мм.-существующая
7. Минеральная вата - не менее-120кг/м3-100 мм
8. Бронирование стеклосеткой в слое клея с покраской

##### Состав стен

##### 10 Наружные стены

1. Основание
2. Клеевой состав
3. Минеральная вата плотность не менее-120кг/м3
4. Армированный слой с сеткой из стекловолокну
5. Грунтотка "Ceresit"-СТ-16
6. Штукатурка мелкозернистая силикатно-силиконовая "Ceresit"-СТ-174, зерно - 1,5-2 мм
7. Силиконовая атмосферостойкая покраска "Ceresit"-СТ-48

##### 11 Парапетные стены на отм.+27.500

1. Фасадная краска
2. Тонкослойная штукатурка
3. Армированный слой с сеткой из стекловолокну
4. Минеральная вата-не менее-120кг/м3 - 50 мм.
5. Клеевой состав
6. Основание
7. Клеевой состав
8. Минеральная вата-не менее-120 кг/м3 - 100 мм.
9. Армированный слой с сеткой из стекловолокну
- 10.Тонкослойная штукатурка
- 11.Фасадная краска


1.129.17-АР

Корректировка проекта 1.062.10 "Строительство рекреационного комплекса по ул.Симферопольской в г.Евпатория Блок-5"

Блок: 5 Секция-1

Разрез 3-3,4-4,5-5 M1:150

Фасад 1-15 М1:150

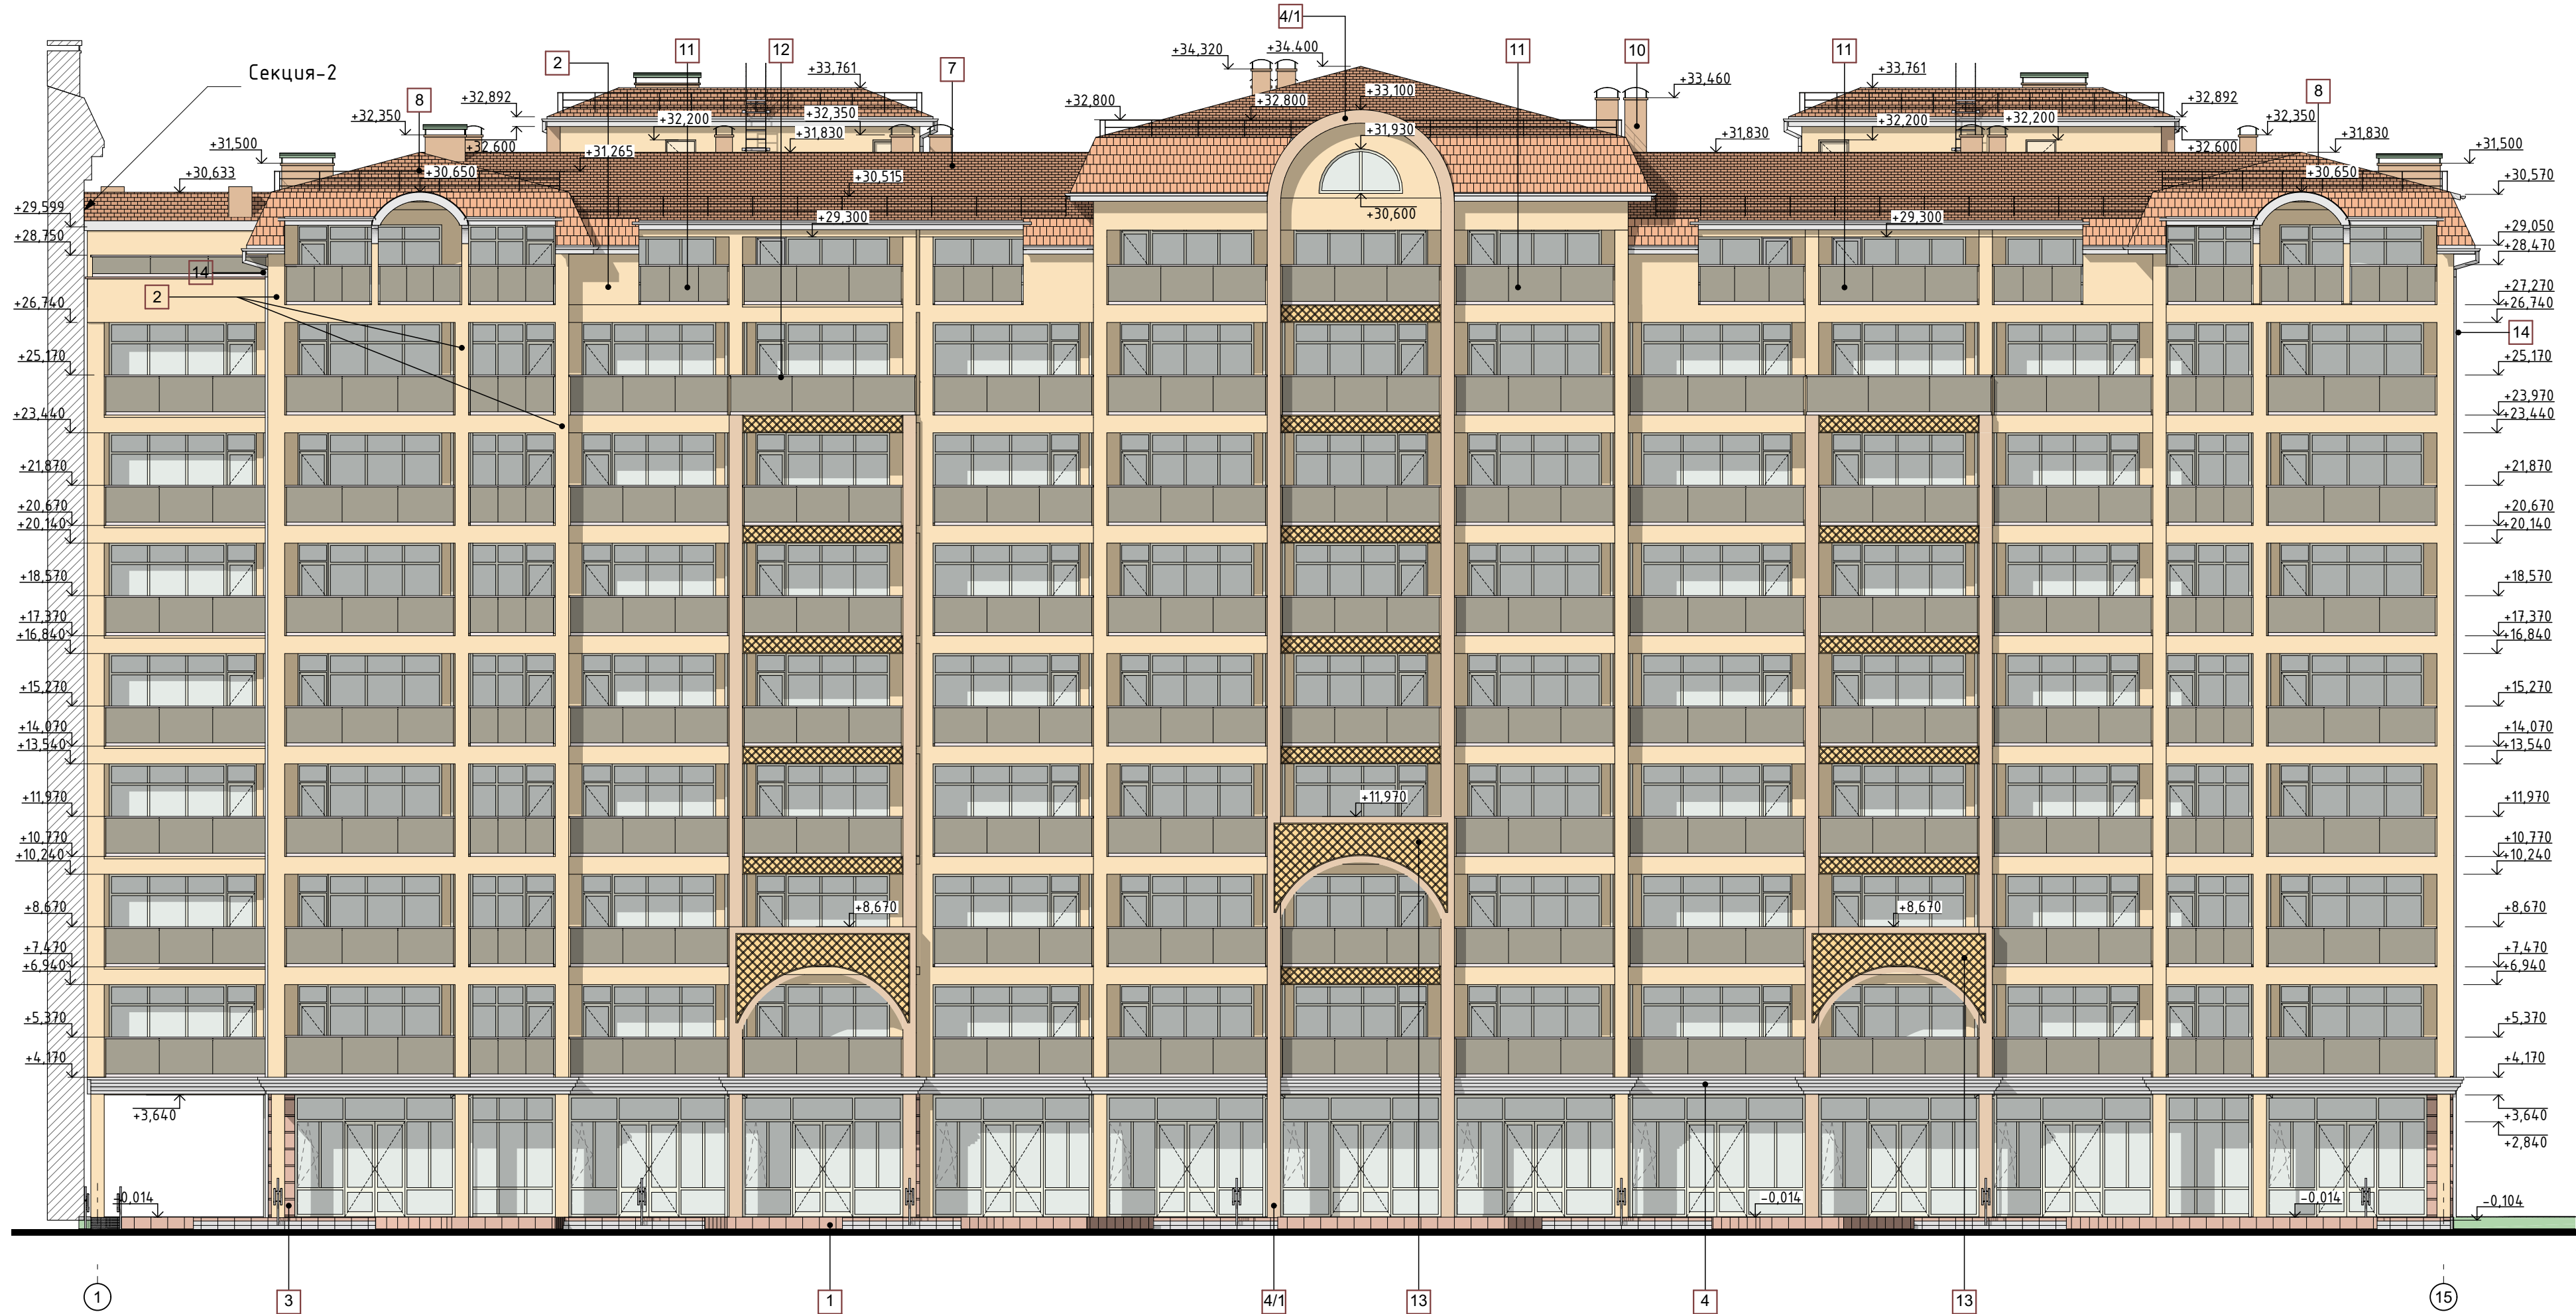

ФРАГМЕНТ ВИЗУАЛИЗАЦИИ ФАСАДА В ЦВЕТЕ



ЦВЕТОВАЯ СХЕМА ПОКРАСКИ ФАСАДА



Примечания

1. За условную отметку 0.000 принят уровень пола 1-го этажа, что соответствует абсолютной отметке - 2.66 на генплане
2. Отделка фасадов - декоративная штукатурка "Шуба" Крафог, зерно 1.5 мм. колерованная (Цвет-согласно паспорту) с последующей покраской атмосферостойкой фасадной краской в один слой. Цвет - см. ведомость отделки.
3. Покраска потолка лоджий - за 2 раза, цвет - NCS 1009-Y72R Tikkurila Fasade
4. Ограждение балконов - стеклянное (стекло-триплекс, цвет-бронза) в алюминиевой обойме, поручень - из нержавеющей стали.
5. Окраску декоративных элементов фасада - произвести силиконовой краской.

УСЛОВНЫЕ ОБОЗНАЧЕНИЯ  
TIKKURILA SYMPHONY

|       |                                                    |
|-------|----------------------------------------------------|
| J-461 | Фасадная штукатурка J-461                          |
| J-463 | Фасадная штукатурка J-463                          |
| H-461 | Фасадная штукатурка H-461                          |
| G-461 | Фасадная штукатурка G-461                          |
|       | Фасадная штукатурка NCS 1009-Y72R (потолок лоджий) |

ОБРАЗЦЫ КОЛЕРОВ ФАСАДА

|       |       |
|-------|-------|
| J-461 | J-463 |
| H-461 | G-461 |

|            |            |      |       |                                                                                       |       |   |                                                                                       |      |        |
|------------|------------|------|-------|---------------------------------------------------------------------------------------|-------|---|---------------------------------------------------------------------------------------|------|--------|
|            |            |      |       |                                                                                       |       | 1.129.17-AP   |                                                                                       |      |        |
|            |            |      |       |                                                                                       |       | Корректировка проекта 1.062.10 "Строительство<br>рекреационного комплекса по ул.Симферопольской в<br>г.Евпатория Блок-5" |                                                                                       |      |        |
| Изм.       | Колуч.     | Лист | №Док. | Подп.                                                                                 | Дата  | Блок: 5 Секция-1   | Стадия                                                                                | Лист | Листов |
| Разработал | Юнусов     |      |       |  | 12.24 |   | П                                                                                     | 36   | 40     |
| Проверил   | Мустафаева |      |       |  | 12.24 |   |                                                                                       |      |        |
|            |            |      |       |                                                                                       |       |   |                                                                                       |      |        |
| ГАП        | Мустафаева |      |       |  | 12.24 | Фасад 1-15 М1:150   |  |      |        |
| ГИП        | Эмиров     |      |       |  | 12.24 |   |                                                                                       |      |        |
| Н.контр.   | Мустафаева |      |       |  | 12.24 |   |                                                                                       |      |        |
|            |            |      |       |                                                                                       |       |   |  |      |        |

Фасад 15-1 М1:150



ФРАГМЕНТ ВИЗУАЛИЗАЦИИ ФАСАДА В ЦВЕТЕ



ЦВЕТОВАЯ СХЕМА ПОКРАСКИ ФАСАДА



Примечания

1. За условную отметку 0.000 принят уровень пола 1-го этажа, что соответствует абсолютной отметке - 2.66 на генплане
2. Отделка фасадов - декоративная штукатурка "Шуба" Крафог, зерно 1.5 мм. колерованная (Цвет-согласно паспорта) с последующей покраской атмосферостойкой фасадной краской в один слой. Цвет - см. ведомость отделки.
3. Покраска потолка лоджий - за 2 раза, цвет - NCS 1009-Y72R Tikkurila Fasade
4. Ограждение балконов - стеклянное (стекло-триплекс, цвет-бронза) в алюминиевой обойме, поручень - из нержавеющей стали.
5. Окраску декоративных элементов фасада - произвести силиконовой краской.


УСЛОВНЫЕ ОБОЗНАЧЕНИЯ  
TIKKURILA SYMPHONY

|       |                                                    |
|-------|----------------------------------------------------|
| J-461 | Фасадная штукатурка J-461                          |
| J-463 | Фасадная штукатурка J-463                          |
| H-461 | Фасадная штукатурка H-461                          |
| G-461 | Фасадная штукатурка G-461                          |
|       | Фасадная штукатурка NCS 1009-Y72R (потолок лоджий) |

ОБРАЗЦЫ КОЛЕРОВ ФАСАДА

|       |       |
|-------|-------|
| J-461 | J-463 |
| H-461 | G-461 |

|            |            |      |       |                                                                                       |       |   |                                                                                       |      |        |
|------------|------------|------|-------|---------------------------------------------------------------------------------------|-------|---|---------------------------------------------------------------------------------------|------|--------|
|            |            |      |       |                                                                                       |       | 1.129.17-AP   |                                                                                       |      |        |
|            |            |      |       |                                                                                       |       | Корректировка проекта 1.062.10 "Строительство<br>рекреационного комплекса по ул.Симферопольской в<br>г.Евпатория Блок-5" |                                                                                       |      |        |
| Изм.       | Колуч.     | Лист | №Док. | Подп.                                                                                 | Дата  | Блок: 5 Секция-1   | Стадия                                                                                | Лист | Листов |
| Разработал | Юнусов     |      |       |  | 12.24 |   | П                                                                                     | 37   | 40     |
| Проверил   | Мустафаева |      |       |  | 12.24 |   |                                                                                       |      |        |
| ГАП        | Мустафаева |      |       |  | 12.24 | Фасад 15-1 М1:150   |  |      |        |
| ГИП        | Эмиров     |      |       |  | 12.24 |   |                                                                                       |      |        |
| Н.контр.   | Мустафаева |      |       |  | 12.24 |   |                                                                                       |      |        |

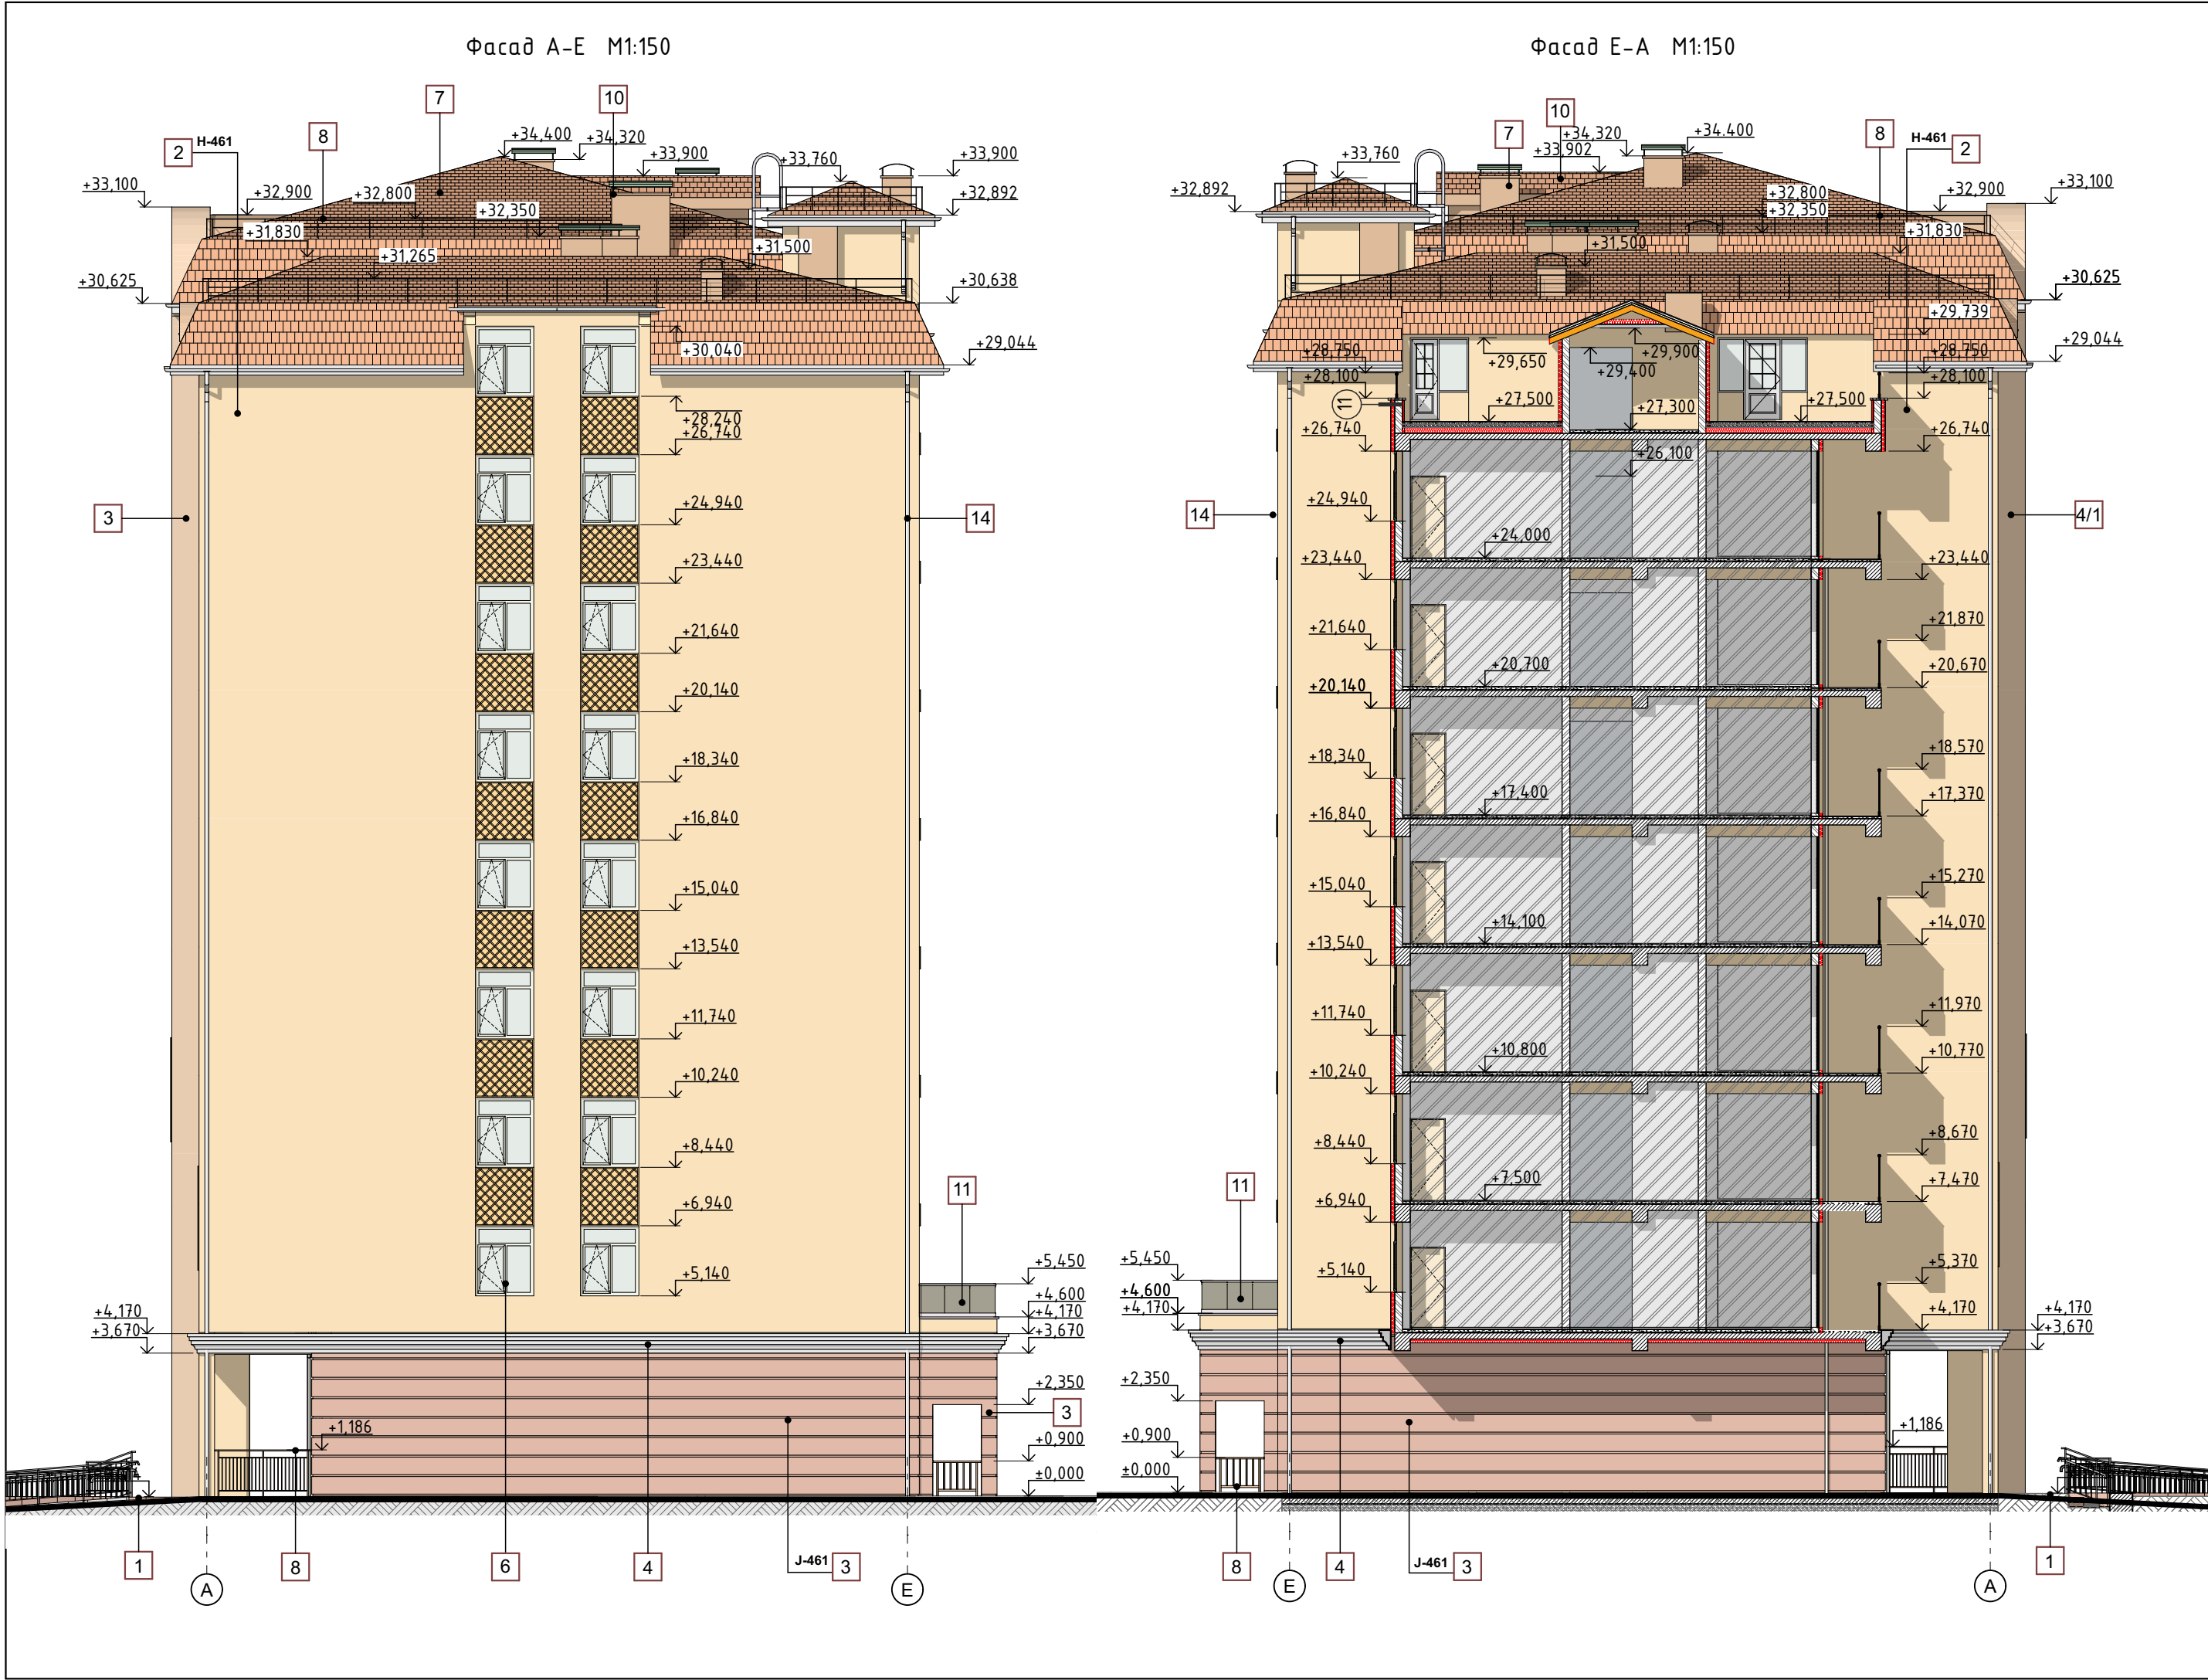

Примечания

- За условную отметку 0.000 принят уровень пола 1-го этажа, что соответствует абсолютной отметке - 2.66 на генплане
- Отделка фасадов - декоративная штукатурка "Шуба" Крафог, зерно 1.5 мм. колерованная (Цвет-согласно паспорту) с последующей покраской атмосферостойкой фасадной краской в один слой. Цвет - см. ведомость отделки.
- Покраска потолка лоджий - за 2 раза, цвет - NCS 1009-Y72R Tikkurila Fasade
- Ограждение балконов - стеклянное (стекло-триплекс, цвет-бронза) в алюминиевой обойме, поручень - из нержавеющей стали.
- Окраску декоративных элементов фасада - произвести силиконовой краской.

УСЛОВНЫЕ ОБОЗНАЧЕНИЯ  
TIKKURILA SYMPHONY

|       |                                                    |
|-------|----------------------------------------------------|
| J-461 | Фасадная штукатурка J-461                          |
| J-463 | Фасадная штукатурка J-463                          |
| H-461 | Фасадная штукатурка H-461                          |
| G-461 | Фасадная штукатурка G-461                          |
|       | Фасадная штукатурка NCS 1009-Y72R (потолок лоджий) |

ОБРАЗЦЫ КОЛЕРОВ ФАСАДА

|       |       |
|-------|-------|
| J-461 | J-463 |
| H-461 | G-461 |

|   |            |      |       |            |       |
|---|------------|------|-------|------------|-------|
| 1.129.17-АР   |            |      |       |            |       |
| Корректировка проекта 1.062.10 "Строительство рекреационного комплекса по ул.Симферопольской в г.Евпатория Блок-5" |            |      |       |            |       |
| Изм.   | Колуч.     | Лист | №Док. | Подп.      | Дата  |
| Разработал   | Юнусов     |      |       | Юнусов     | 12.24 |
| Проверил   | Мустафаева |      |       | Мустафаева | 12.24 |
| Блок: 5 Секция-1                                                                                                   |            |      |       |            |       |
| Фасад А-Е, Фасад Е-А М1:150                                                                                        |            |      |       |            |       |
| ГАП   | Мустафаева |      |       | Мустафаева | 12.24 |
| ГИП   | Эмиров     |      |       | Эмиров     | 12.24 |
| Н.контр.   | Мустафаева |      |       | Мустафаева | 12.24 |
|   |            |      |       | Стация     | Лист  |
|   |            |      |       | П          | 38    |
|   |            |      |       | Листов     | 40    |