


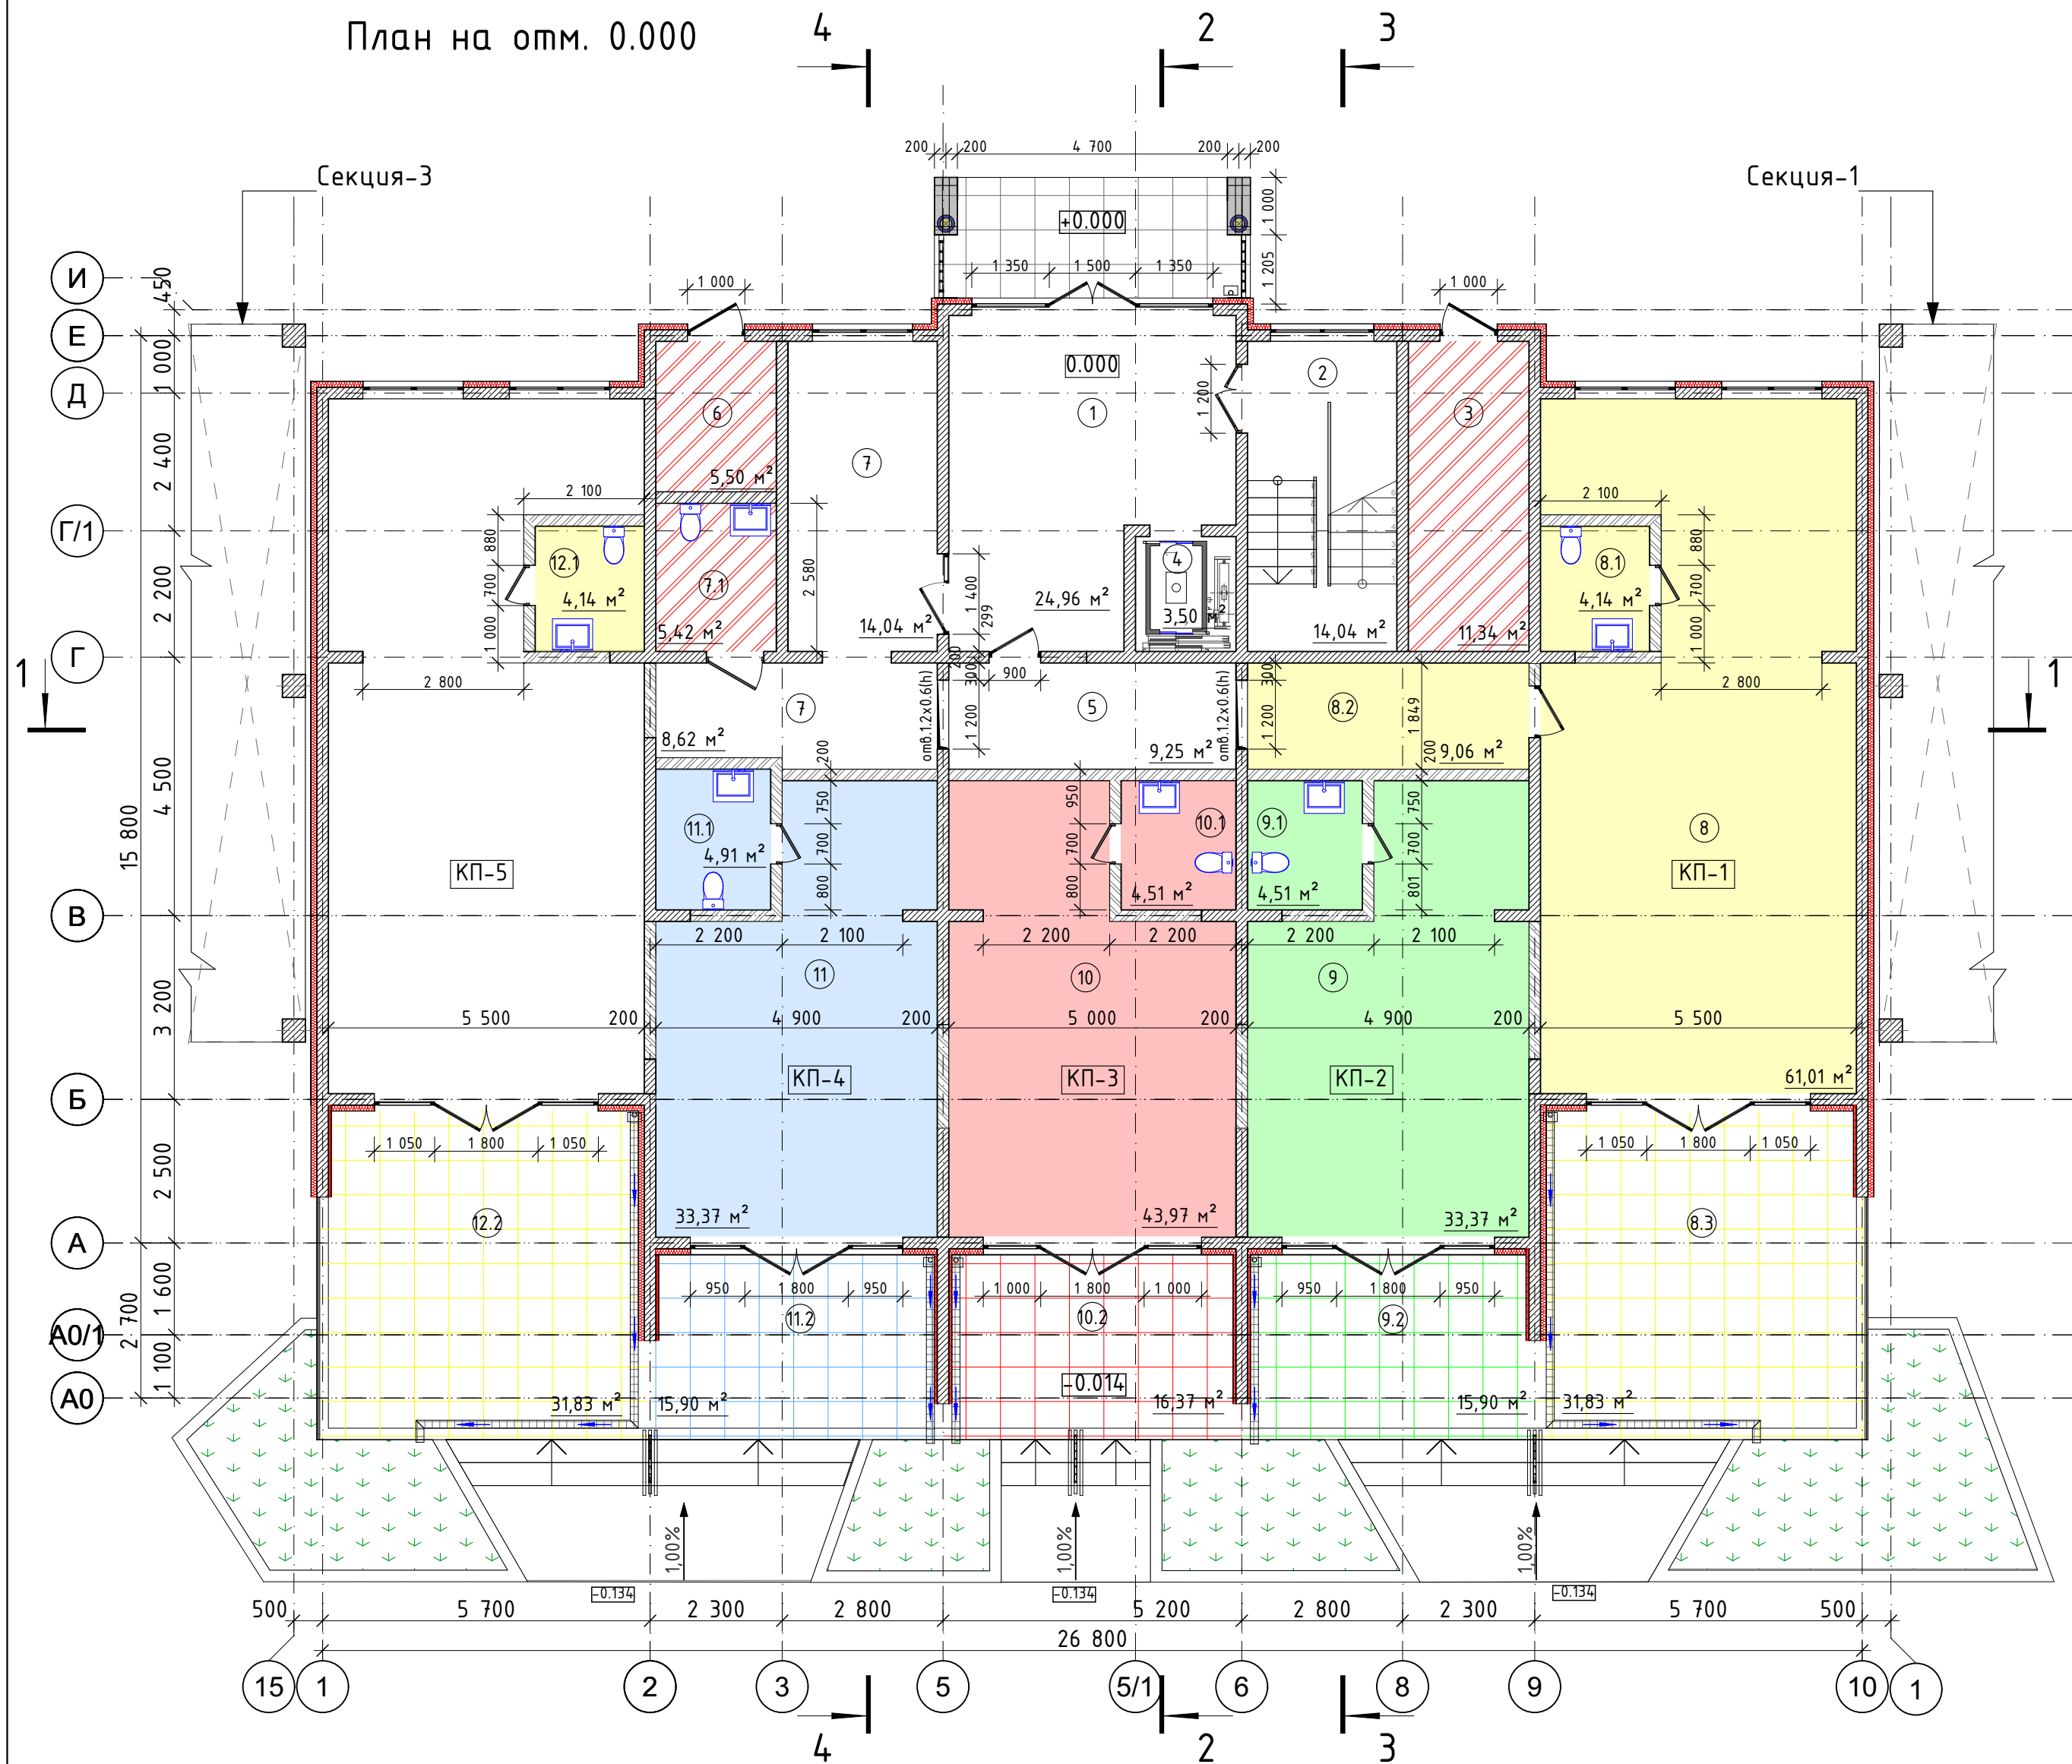

Условные обозначения

- Декоративная штукатурка
- Армированный слой с сеткой из стекловолокна
- Минеральная вата плотн.не менее -120 кг/м2
- 100 мм или аналог
- Клеевой состав
- Монолитный железобетон по чертежам КЖ
- Декоративная штукатурка
- Армированный слой с сеткой из стекловолокна
- Минеральная вата плотн.не менее -120 кг/м2
- 100 мм или аналог
- Клеевой состав
- Газобетонные блоки D500 - 200 мм
- Монолитный железобетон по чертежам КЖ
- Газобетон D500 - 200 мм
- Газобетон D500 - 100 мм


УСЛОВНЫЕ ОБОЗНАЧЕНИЯ

Перекрытие негорюемое-100 мм
низ на отм.+3.000
Противопожарное и звуко-
шумоизоляционное

Экспликация 1-й этаж			
Тип пом.	№ пом.	Наименование	Площадь
КП-1			
	8	Коммерческое помещение	61,01
	8.1	Санузел	4,14
	8.2	Подсобное помещение	9,06
	8.3	Терраса	31,83
			106,04 м²
КП-2			
	9	Коммерческое помещение	33,37
	9.1	Санузел	4,51
	9.2	Терраса	15,90
			53,78 м²
КП-3			
	10	Коммерческое помещение	43,97
	10.1	Санузел	4,51
	10.2	Терраса	16,37
			64,85 м²
КП-4			
	11	Коммерческое помещение	33,37
	11.1	Санузел	4,91
	11.2	Терраса	15,90
			54,18 м²

Экспликация 1-й этаж			
Тип пом.	№ пом.	Наименование	Площадь
КП-5			
	12	Коммерческое помещение	61,01
	12.1	Санузел	4,14
	12.2	Терраса	31,83
			96,98 м²
МОП			
	1	Вестибюль	24,96
	2	Лестничная клетка	14,04
			39,00 м²
ПП			
	5	Помещение консьержа	9,25
	7	Подсобное помещение	22,66
	7.1	Санузел	5,42
			37,33 м²
ТП			
	3	Насосная	11,34
	4	Лифтовая шахта	3,50
	6	Эл.щитовая	5,50
			20,34 м²
			472,50 м²

КОМПОНОВочная СХЕМА

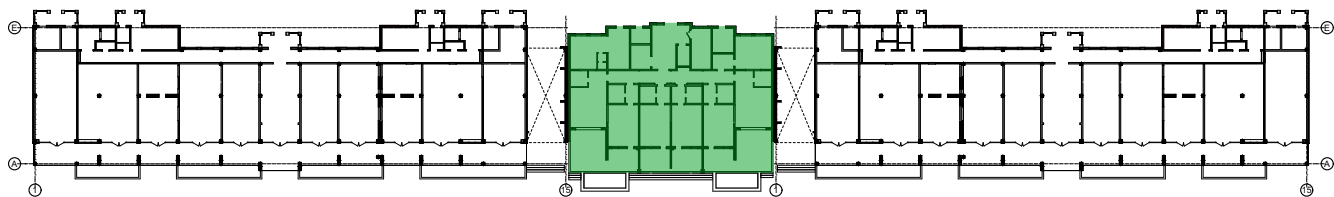

Примечания

- За относительную отметку 0.000 принят уровень чистого пола 1-го этажа, что соответствует абсолютной отметке 2.66 в Балтийской системе высот.
- Над помещениями 3,6,7.1- в пироге полов предусмотреть материалы снижающие уровень шума в жилых помещениях расположенных выше.
- Общая площадь всех коммерческих помещений-375.83 м2

1.129.17-АР					
Корректировка проекта 1.062.10 "Строительство рекреационного комплекса по ул.Симферопольской в г.Евпатория Блок-5"					
Изм.	Колуч.	Лист	№Док.	Подп.	Дата
Разработал	Юнусов	12.24			
Проверил	Мустафаева	12.24			
ГАП	Мустафаева	12.24			
ГИП	Эмиров	12.24			
Н.контр.	Мустафаева	12.24			
Блок 5 Секция-2				Стадия	Лист
План этажа на отм.0.000				П	24
				Листов	43



Условные обозначения

- Декоративная штукатурка
- Армированный слой с сеткой из стекловолокна
- Минеральная вата плотн.не менее -120 кг/м2
- 100 мм или аналог
- Клеевой состав
- Монолитный железобетон по чертежам КЖ
- Декоративная штукатурка
- Армированный слой с сеткой из стекловолокна
- Минеральная вата плотн.не менее -120 кг/м2
- 100 мм или аналог
- Клеевой состав
- Газобетонные блоки D500 - 200 мм
- Монолитный железобетон по чертежам КЖ
- Газобетон D500 - 200 мм
- Газобетон D500 - 100 мм

Эвакуация через Секцию-1


Зона безопасности для МГН

Число жилых комнат		Тип апарт-амента	
1			
1 1А	33.31	- Жилая площадь	
	53.17	- Площадь апарт-амента	
	53.17	- Общая площадь апарт-амента (без учета коэф. на летние помещения)	

Экспликация 2-й этаж			
Квар. №п.п.	№ пом.	Наименование	Площадь, м2
96		1А	
	1	Прихожая	4,58
	2	Гостиная	19,41
	3	Кухня	6,27
	4	Санузел	4,00
	5	Балкон	7,29
			41,55 м2
97		1Б	
	1	Прихожая	4,86
	2	Гостиная	12,70
	3	Кухонная зона	6,27
	4	Санузел	4,48
	5	Лоджия	12,94
			41,25 м2
98		1В	
	1	Прихожая	4,93
	2	Гостиная	20,03
	3	Кухонная зона	6,91
	4	Санузел	4,93
	5	Лоджия	6,21
			43,01 м2
99		1Г	
	1	Прихожая	5,40
	2	Гостиная	20,58
	3	Кухонная зона	6,91
	4	Санузел	4,84
	5	Лоджия	11,71
			49,44 м2
100		1Д	
	1	Прихожая	5,92
	2	Гостиная	26,95
	3	Кухонная зона	6,91

Экспликация 2-й этаж			
Квар. №п.п.	№ пом.	Наименование	Площадь, м2
96	4	Санузел	4,29
	5	Лоджия	6,21
			50,28 м2
101		1Е	
	1	Прихожая	5,83
	2	Гостиная	22,88
	3	Кухонная зона	6,27
	4	Санузел	5,00
	5	Лоджия	12,94
			52,92 м2
102		1Ж	
	1	Прихожая	4,58
	2	Гостиная	19,42
	3	Кухня	6,27
	4	Санузел	4,03
	5	Балкон	7,29
			41,59 м2
103		1И	
	1	Прихожая	4,50
	2	Гостиная	17,68
	3	Кухня	6,41
	4	Санузел	3,93
	5	Коридор	1,02
	6	Балкон	9,50
			43,04 м2
МОП			
	1	Коридор	35,99
	2	Лестничная клетка	14,04
	3	Зона безопасности МГН	2,78
			52,81 м2
			415,89 м2

КОМПОНОВочная СХЕМА

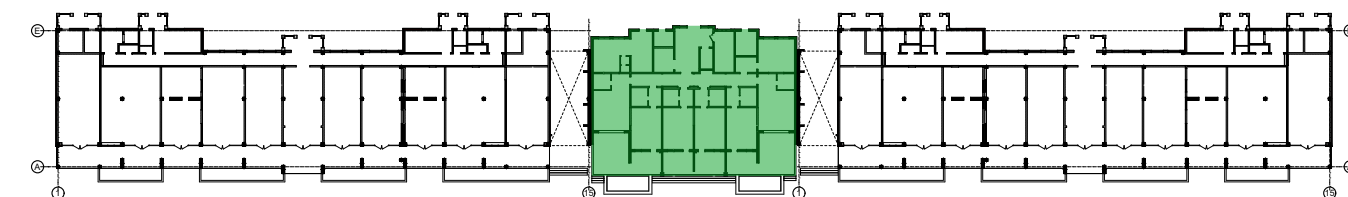

Примечания

- За относительную отметку 0.000 принят уровень чистого пола 1-го этажа, что соответствует абсолютной отметке 2.66 в Балтийской системе высот.

1.129.17-АР				
Корректировка проекта 1.062.10 "Строительство рекреационного комплекса по ул.Симферопольской в г.Евпатория Блок-5"				
Изм.	Колуч.	Лист	№Док.	Подп.
Разработал	Юнусов	12.24		
Проверил	Мустафаева	12.24		
Блок 5 Секция-2				
Г.АП	Мустафаева	12.24		
ГИП	Эмиров	12.24		
Н.контр.	Мустафаева	12.24		
План этажа на отм.+4.200				
СТАДИЯ Лист Листов				
П 25 43				
Монолит проент г.Симферополь				



Условные обозначения

- Декоративная штукатурка
- Армированный слой с сеткой из стекловолокна
- Минеральная вата плотн.не менее -120 кг/м2
- 100 мм или аналог
- Клеевой состав
- Монолитный железобетон по чертежам КЖ
- Декоративная штукатурка
- Армированный слой с сеткой из стекловолокна
- Минеральная вата плотн.не менее -120 кг/м2
- 100 мм или аналог
- Клеевой состав
- Газобетонные блоки D500 - 200 мм
- Монолитный железобетон по чертежам КЖ
- Газобетон D500 - 200 мм
- Газобетон D500 - 100 мм

• • • → — Эвакуация через Секцию-1


— Зона безопасности для МГН

Число жилых комнат		Тип	апартамент	
1	1А			
33.31	53.17	Жилая площадь	Площадь апартамент	Общая площадь апартамент (без учета коэф. на летние помещения)
53.17	53.17			
53.17	53.17			

Экспликация 3-й этаж			
Квартира	№ пом.	Наименование	Площадь, м2
104			
104	1	Прихожая	4,58
	2	Гостиная	19,41
	3	Кухня	6,27
	4	Санузел	4,00
	5	Балкон	7,29
			41,55 м2
105			
105	1	Прихожая	4,86
	2	Гостиная	12,70
	3	Кухонная зона	6,27
	4	Санузел	4,48
	5	Лоджия	13,80
			42,11 м2
106			
106	1	Прихожая	4,93
	2	Гостиная	20,03
	3	Кухонная зона	6,91
	4	Санузел	4,93
	5	Лоджия	6,21
			43,01 м2
107			
107	1	Прихожая	5,40
	2	Гостиная	20,58
	3	Кухонная зона	6,91
	4	Санузел	4,84
	5	Лоджия	11,47
			49,20 м2
108			
108	1	Прихожая	5,92
	2	Гостиная	20,03
	3	Кухонная зона	6,91

Экспликация 3-й этаж			
Квартира	№ пом.	Наименование	Площадь, м2
	4	Санузел	4,29
	5	Лоджия	6,21
			43,36 м ²
109			1Е
	1	Прихожая	5,83
	2	Гостиная	22,88
	3	Кухонная зона	6,27
	4	Санузел	5,04
	5	Лоджия	13,80
			53,82 м ²
110			1Ж
	1	Прихожая	4,58
	2	Гостиная	19,42
	3	Кухня	6,27
	4	Санузел	4,03
	5	Балкон	7,29
			41,59 м ²
111			1И
	1	Прихожая	4,50
	2	Гостиная	17,68
	3	Кухня	6,41
	4	Санузел	3,93
	5	Коридор	1,02
	6	Балкон	6,93
			40,47 м ²
МОП			
	1	Коридор	35,99
	2	Лестничная клетка	14,04
	3	Зона безопасности МГН	2,78
			52,81 м ²
			407,92 м ²


КОМПОНОВочная СХЕМА

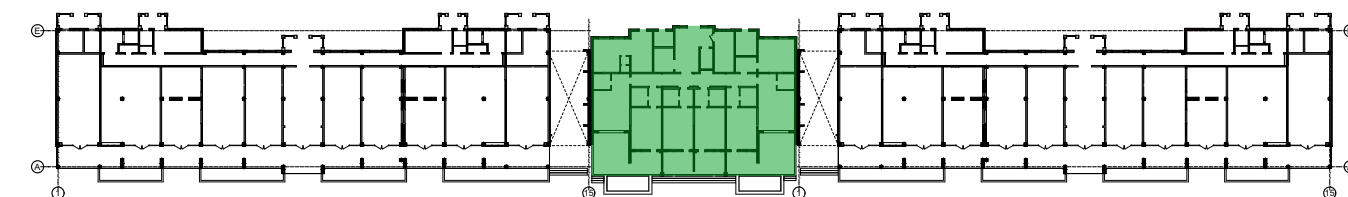

Примечания

- За относительную отметку 0.000 принят уровень чистого пола 1-го этажа, что соответствует абсолютной отметке 2.66 в Балтийской системе высот.

						1.129.17-АР			
						Корректировка проекта 1.062.10 "Строительство рекреационного комплекса по ул.Симферопольской в г.Евпатория Блок-5"			
Изм.	Колуч.	Лист	№Док.	Подп.	Дата	Блок 5 Секция-2	Стадия	Лист	Листов
Разработал	Юнусов				12.24		П	26	43
Проверил	Мустафаева				12.24				
ГАП	Мустафаева				12.24	План этажа на отм.+7.500		МОНОЛИТ проект г.Симферополь	
ГИП	Эмиров				12.24				
Н.контр.	Мустафаева				12.24				

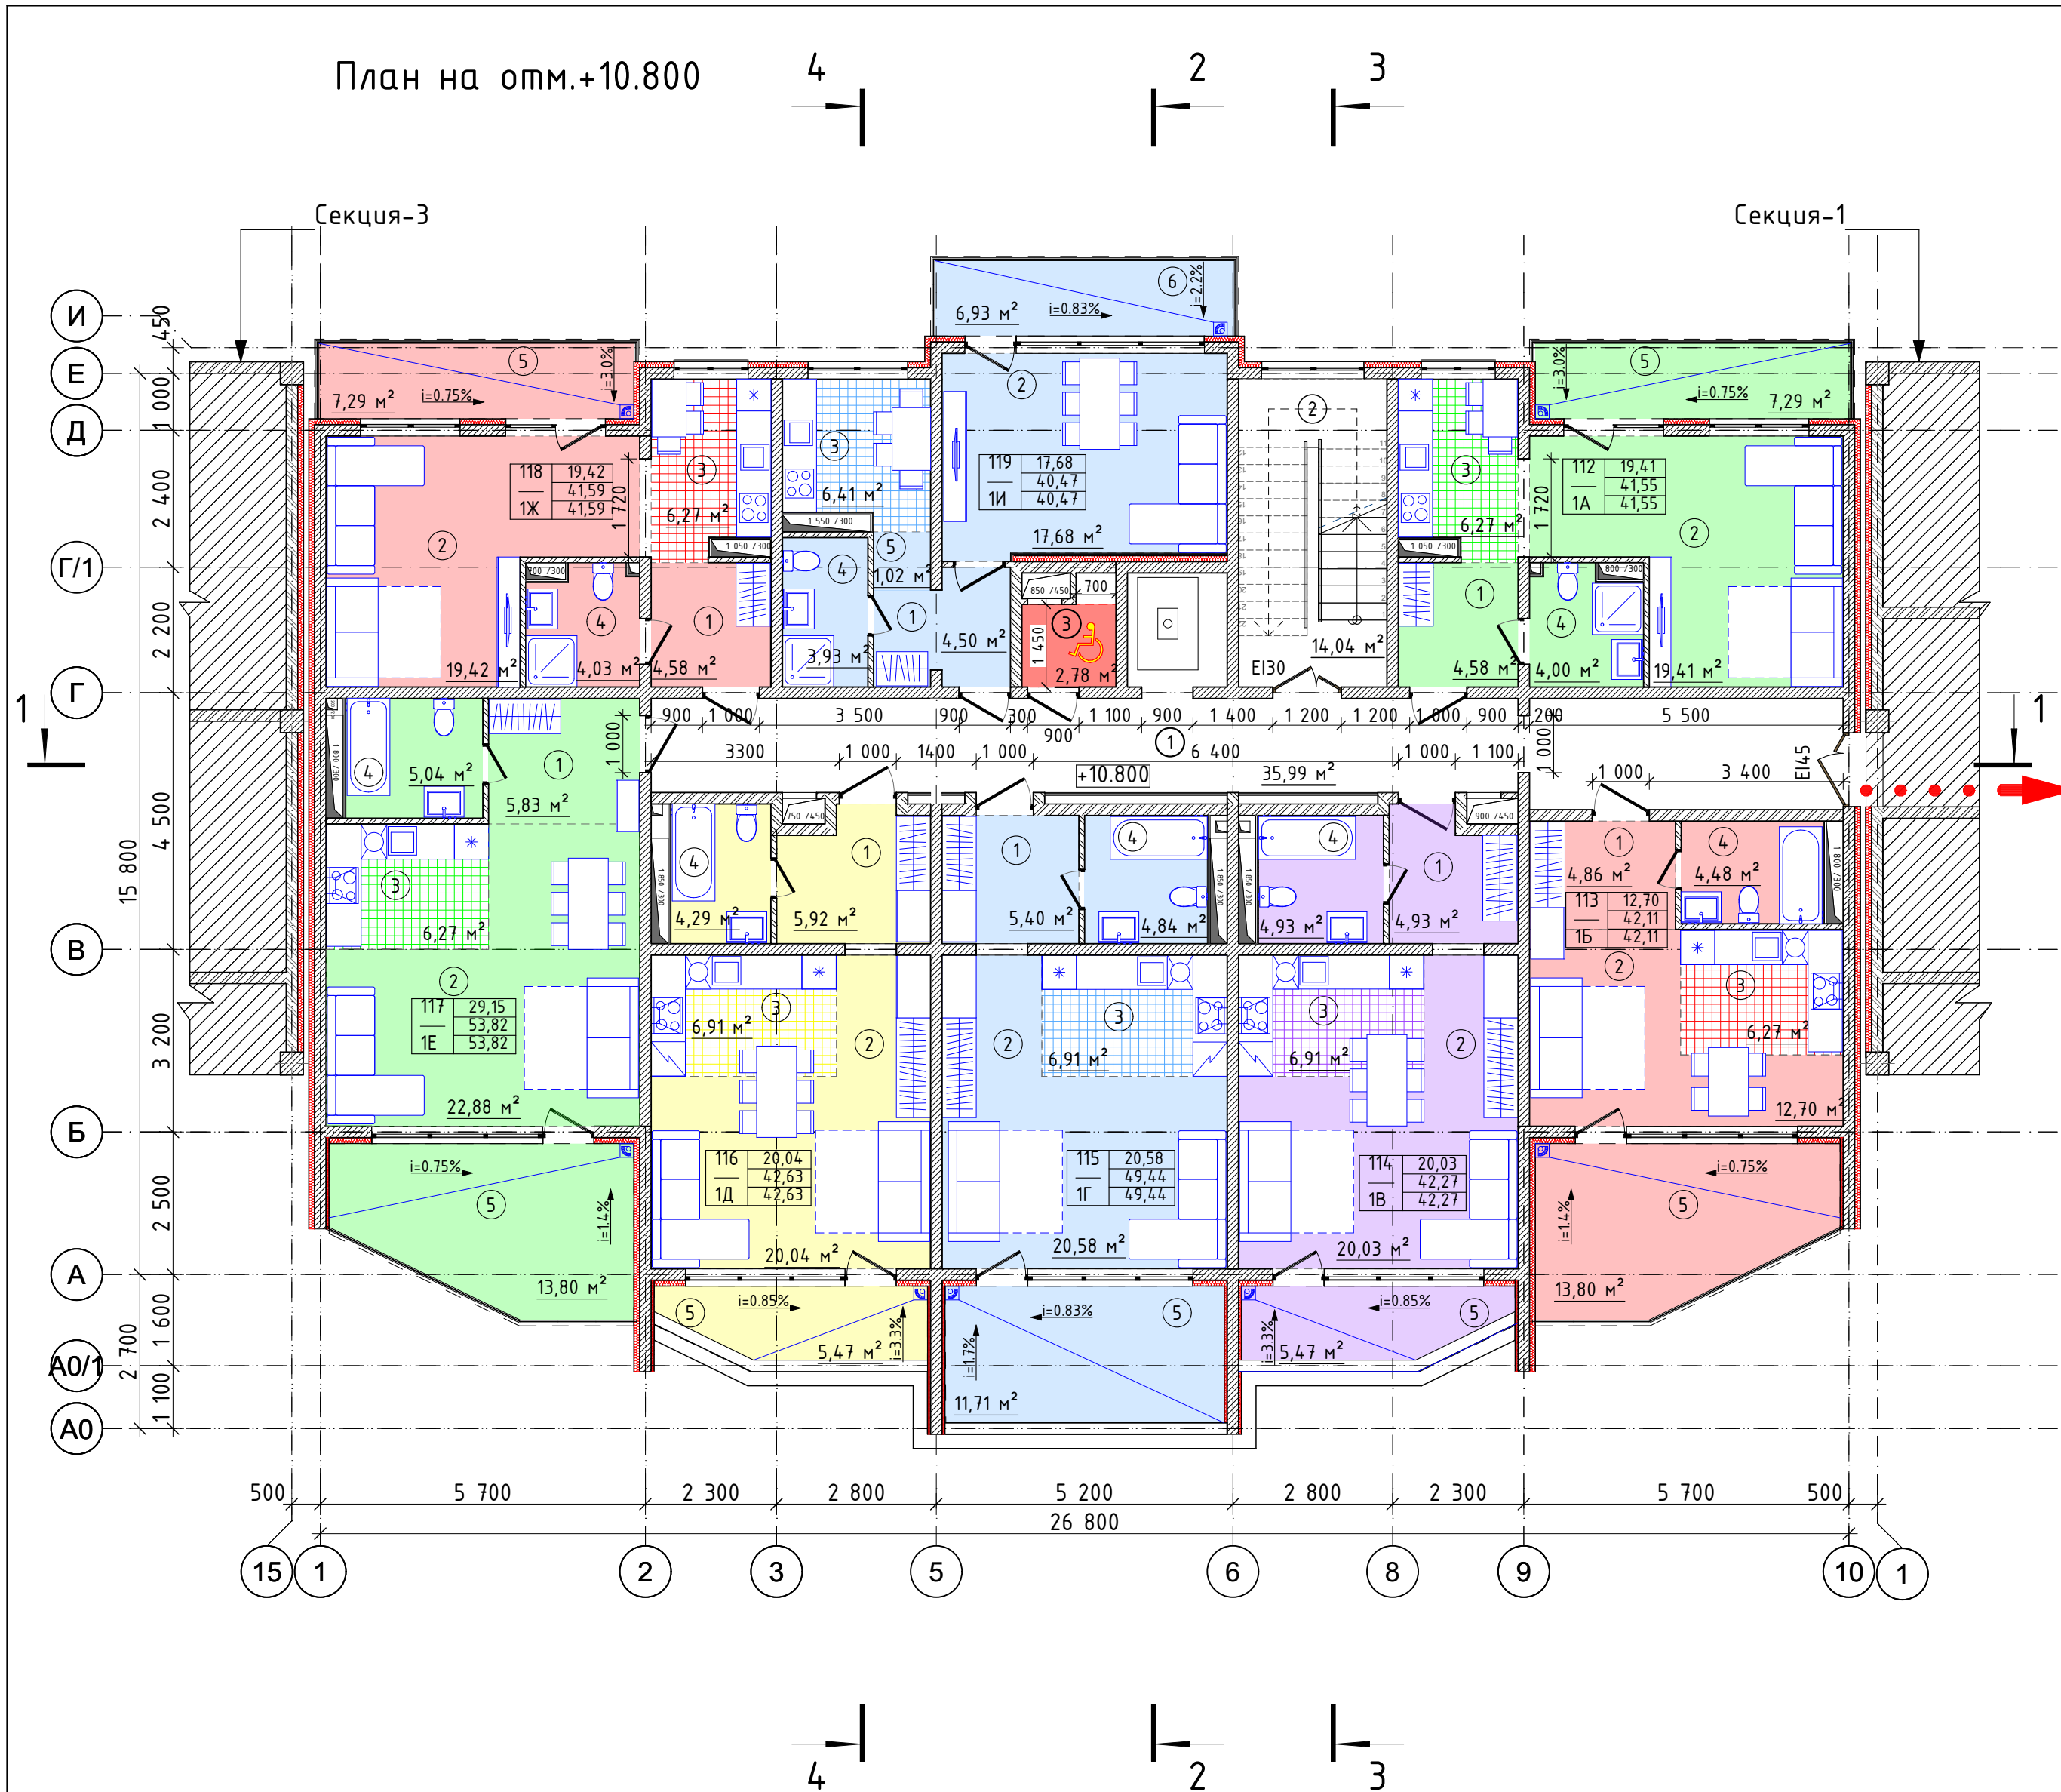

Условные обозначения

- Декоративная штукатурка
- Армированный слой с сеткой из стекловолокна
- Минеральная вата плотн.не менее -120 кг/м2
- 100 мм или аналог
- Клеевой состав
- Монолитный железобетон по чертежам КЖ
- Декоративная штукатурка
- Армированный слой с сеткой из стекловолокна
- Минеральная вата плотн.не менее -120 кг/м2
- 100 мм или аналог
- Клеевой состав
- Газобетонные блоки D500 - 200 мм
- Монолитный железобетон по чертежам КЖ
- Газобетон D500 - 200 мм
- Газобетон D500 - 100 мм

• • • → — Эвакуация через Секцию-1


— Зона безопасности для МГН

Число жилых комнат		Тип	апартамент	
1	1А			
33.31	53.17	Жилая	Площадь	Площадь
53.17	53.17	Площадь	Площадь	Площадь
53.17	53.17	Общая	Площадь	Площадь
(без учета коэф. на летние помещения)				

Экспликация 4-й этаж			
Квартира	№ пом.	Наименование	Площадь, м2
112			
112	1	Прихожая	4,58
	2	Гостиная	19,41
	3	Кухня	6,27
	4	Санузел	4,00
	5	Балкон	7,29
			41,55 м2
113			
113	1	Прихожая	4,86
	2	Гостиная	12,70
	3	Кухонная зона	6,27
	4	Санузел	4,48
	5	Лоджия	13,80
			42,11 м2
114			
114	1	Прихожая	4,93
	2	Гостиная	20,03
	3	Кухонная зона	6,91
	4	Санузел	4,93
	5	Лоджия	5,47
			42,27 м2
115			
115	1	Прихожая	5,40
	2	Гостиная	20,58
	3	Кухонная зона	6,91
	4	Санузел	4,84
	5	Лоджия	11,71
			49,44 м2
116			
116	1	Прихожая	5,92
	2	Гостиная	20,04
	3	Кухонная зона	6,91

Экспликация 4-й этаж			
Квартира	№ пом.	Наименование	Площадь, м2
	4	Санузел	4,29
	5	Лоджия	5,47
			42,63 м ²
117			1Е
	1	Прихожая	5,83
	2	Гостиная	22,88
	3	Кухонная зона	6,27
	4	Санузел	5,04
	5	Лоджия	13,80
			53,82 м ²
118			1Ж
	1	Прихожая	4,58
	2	Гостиная	19,42
	3	Кухня	6,27
	4	Санузел	4,03
	5	Балкон	7,29
			41,59 м ²
119			1И
	1	Прихожая	4,50
	2	Гостиная	17,68
	3	Кухня	6,41
	4	Санузел	3,93
	5	Коридор	1,02
	6	Балкон	6,93
			40,47 м ²
МОП			
	1	Коридор	35,99
	2	Лестничная клетка	14,04
	3	Зона безопасности МГН	2,78
			52,81 м ²
			406,69 м ²

КОМПОНОВочная СХЕМА

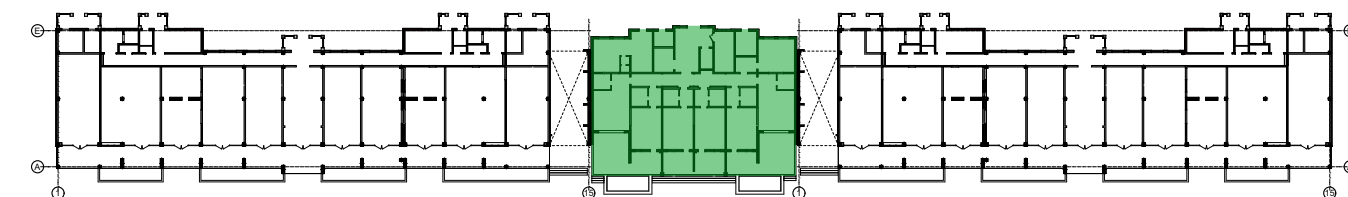


Примечания

- За относительную отметку 0.000 принят уровень чистого пола 1-го этажа, что соответствует абсолютной отметке 2.66 в Балтийской системе высот.

1.129.17-АР				
Корректировка проекта 1.062.10 "Строительство рекреационного комплекса по ул.Симферопольской в г.Евпатория Блок-5"				
Изм.	Колуч.	Лист	№Док.	Подп.
Разработал	Юнусов	12.24		
Проверил	Мустафаева	12.24		
Блок 5 Секция-2				
Г.АП	Мустафаева	12.24		
ГИП	Эмиров	12.24		
Н.контр.	Мустафаева	12.24		
План этажа на отм.+10.800				
Монолит проент				

План на отм.+14.100-+24.000

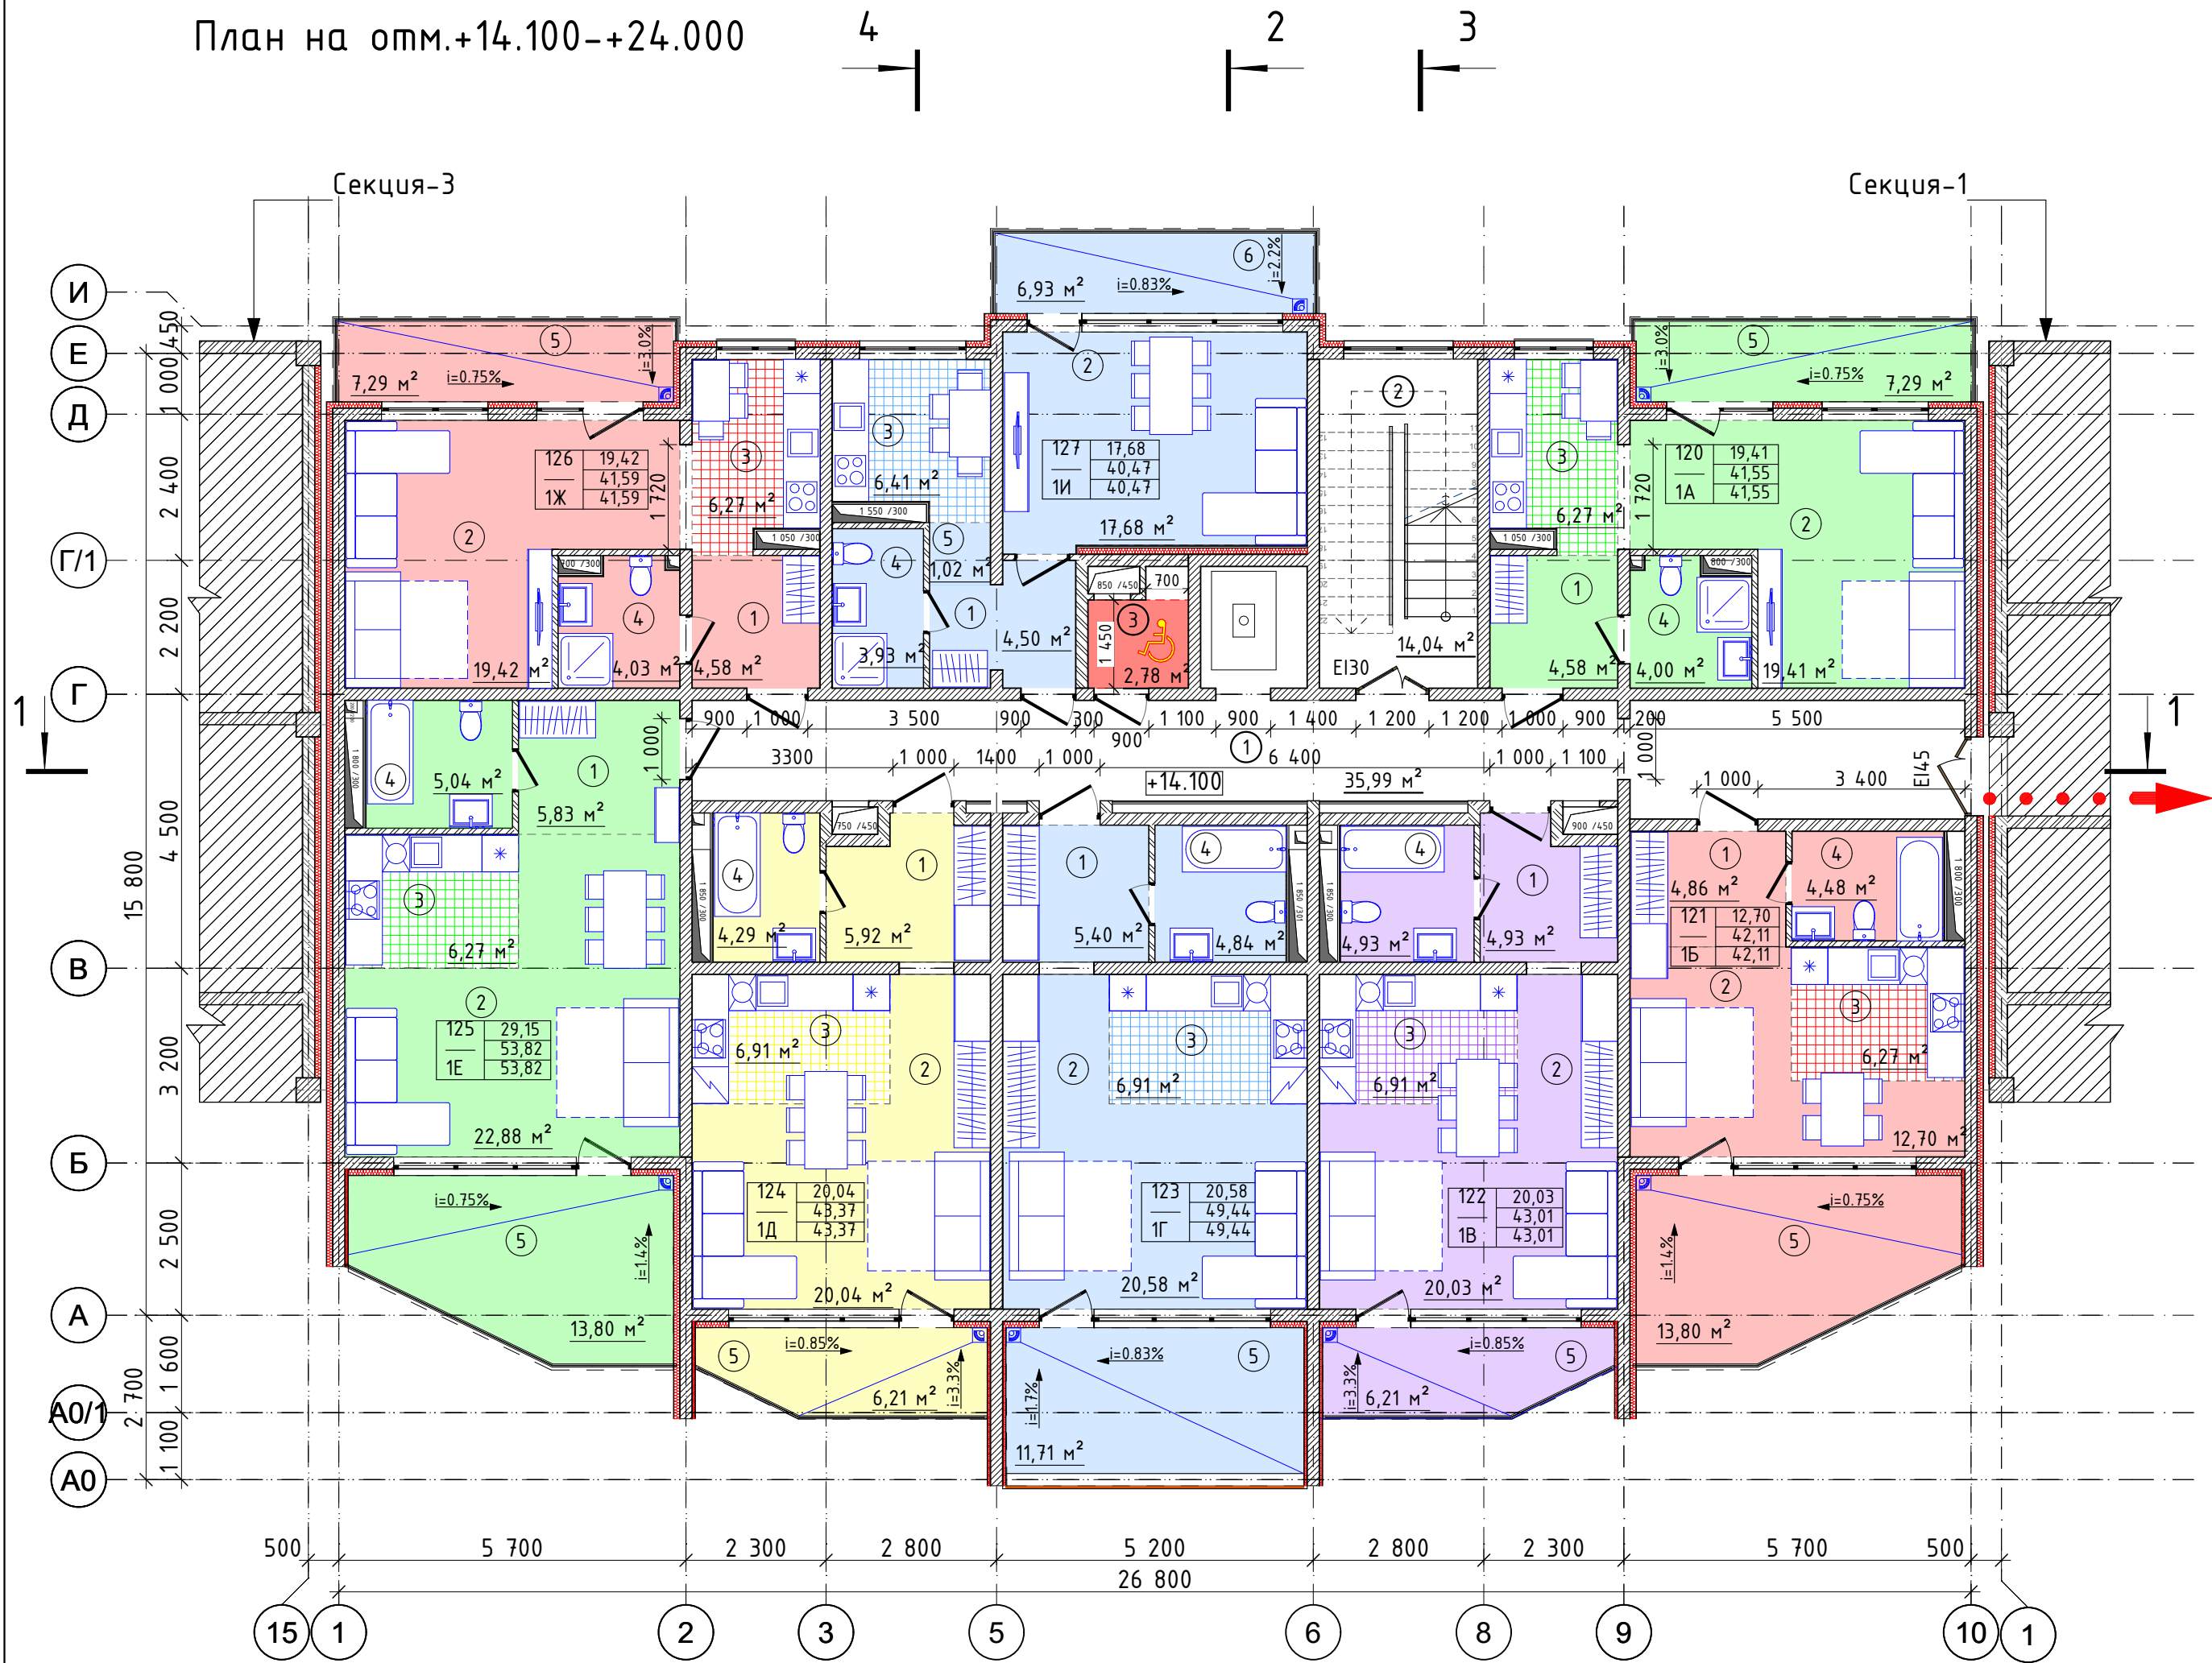

Условные обозначения

- Декоративная штукатурка
- Армированный слой с сеткой из стекловолокна
- Минеральная вата плотн.не менее -120 кг/м2
- 100 мм или аналог
- Клеевой состав
- Монолитный железобетон по чертежам КЖ
- Декоративная штукатурка
- Армированный слой с сеткой из стекловолокна
- Минеральная вата плотн.не менее -120 кг/м2
- 100 мм или аналог
- Клеевой состав
- Газобетонные блоки D500 - 200 мм
- Монолитный железобетон по чертежам КЖ
- Газобетон D500 - 200 мм
- Газобетон D500 - 100 мм

Эвакуация через Секцию-1

Зона безопасности для МГН

Число жилых комнат		Тип	апартамент	
1	1А			
33.31	53.17	Жилая площадь		
53.17	53.17	Площадь апартамент		
53.17	53.17	Общая площадь апартамент		
		(без учета коэф. на летние помещения)		


Экспликация 5-й этаж

Квартира	№ пом.	Наименование	Площадь, м2
120			
1А			
1	Прихожая	4,58	
2	Гостиная	19,41	
3	Кухня	6,27	
4	Санузел	4,00	
5	Балкон	7,29	
			41,55 м2
121			
1Б			
1	Прихожая	4,86	
2	Гостиная	12,70	
3	Кухонная зона	6,27	
4	Санузел	4,48	
5	Лоджия	13,80	
			42,11 м2
122			
1В			
1	Прихожая	4,93	
2	Гостиная	20,03	
3	Кухонная зона	6,91	
4	Санузел	4,93	
5	Лоджия	6,21	
			43,01 м2
123			
1Г			
1	Прихожая	5,40	
2	Гостиная	20,58	
3	Кухонная зона	6,91	
4	Санузел	4,84	
5	Лоджия	11,71	
			49,44 м2
124			
1Д			
1	Прихожая	5,92	
2	Гостиная	20,04	
3	Кухонная зона	6,91	

Экспликация 5-й этаж

Квартира	№ пом.	Наименование	Площадь, м2
125			
1Е			
1	Прихожая	5,83	
2	Гостиная	22,88	
3	Кухонная зона	6,27	
4	Санузел	5,04	
5	Лоджия	13,80	
			53,82 м2
126			
1Ж			
1	Прихожая	4,58	
2	Гостиная	19,42	
3	Кухня	6,27	
4	Санузел	4,03	
5	Балкон	7,29	
			41,59 м2
127			
1И			
1	Прихожая	4,50	
2	Гостиная	17,68	
3	Кухня	6,41	
4	Санузел	3,93	
5	Коридор	1,02	
6	Балкон	6,93	
			40,47 м2
МОП			
1	Коридор	35,99	
2	Лестничная клетка	14,04	
3	Зона безопасности МГН	2,78	
			52,81 м2
			408,17 м2

КОМПОНОВочная СХЕМА

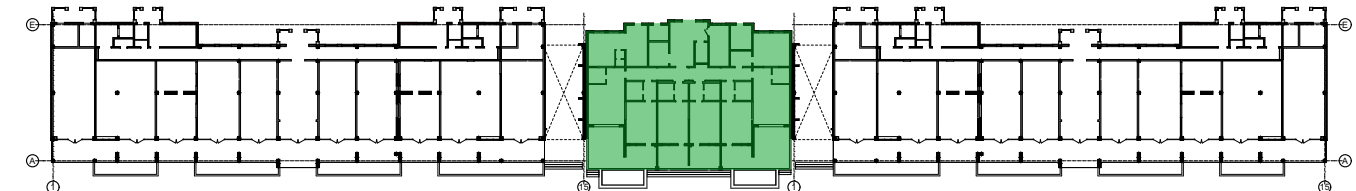


Примечания

- За относительную отметку 0.000 принят уровень чистого пола 1-го этажа, что соответствует абсолютной отметке 2.66 в Балтийской системе высот.

1.129.17-АР				
Корректировка проекта 1.062.10 "Строительство рекреационного комплекса по ул.Симферопольской в г.Евпатория Блок-5"				
Изм.	Колуч.	Лист	№Док.	Подп.
Разработал	Юнусов	12.24		
Проверил	Мустафаева	12.24		
Блок 5 Секция-2				
П				
28				
43				
ГАП	Мустафаева	12.24		
ГИП	Эмиров	12.24		
Н.контр.	Мустафаева	12.24		
План на отм.+14.100				
МОНОЛИТ ПРОЕКТ				
г.Симферополь				

План на отм.+17.400

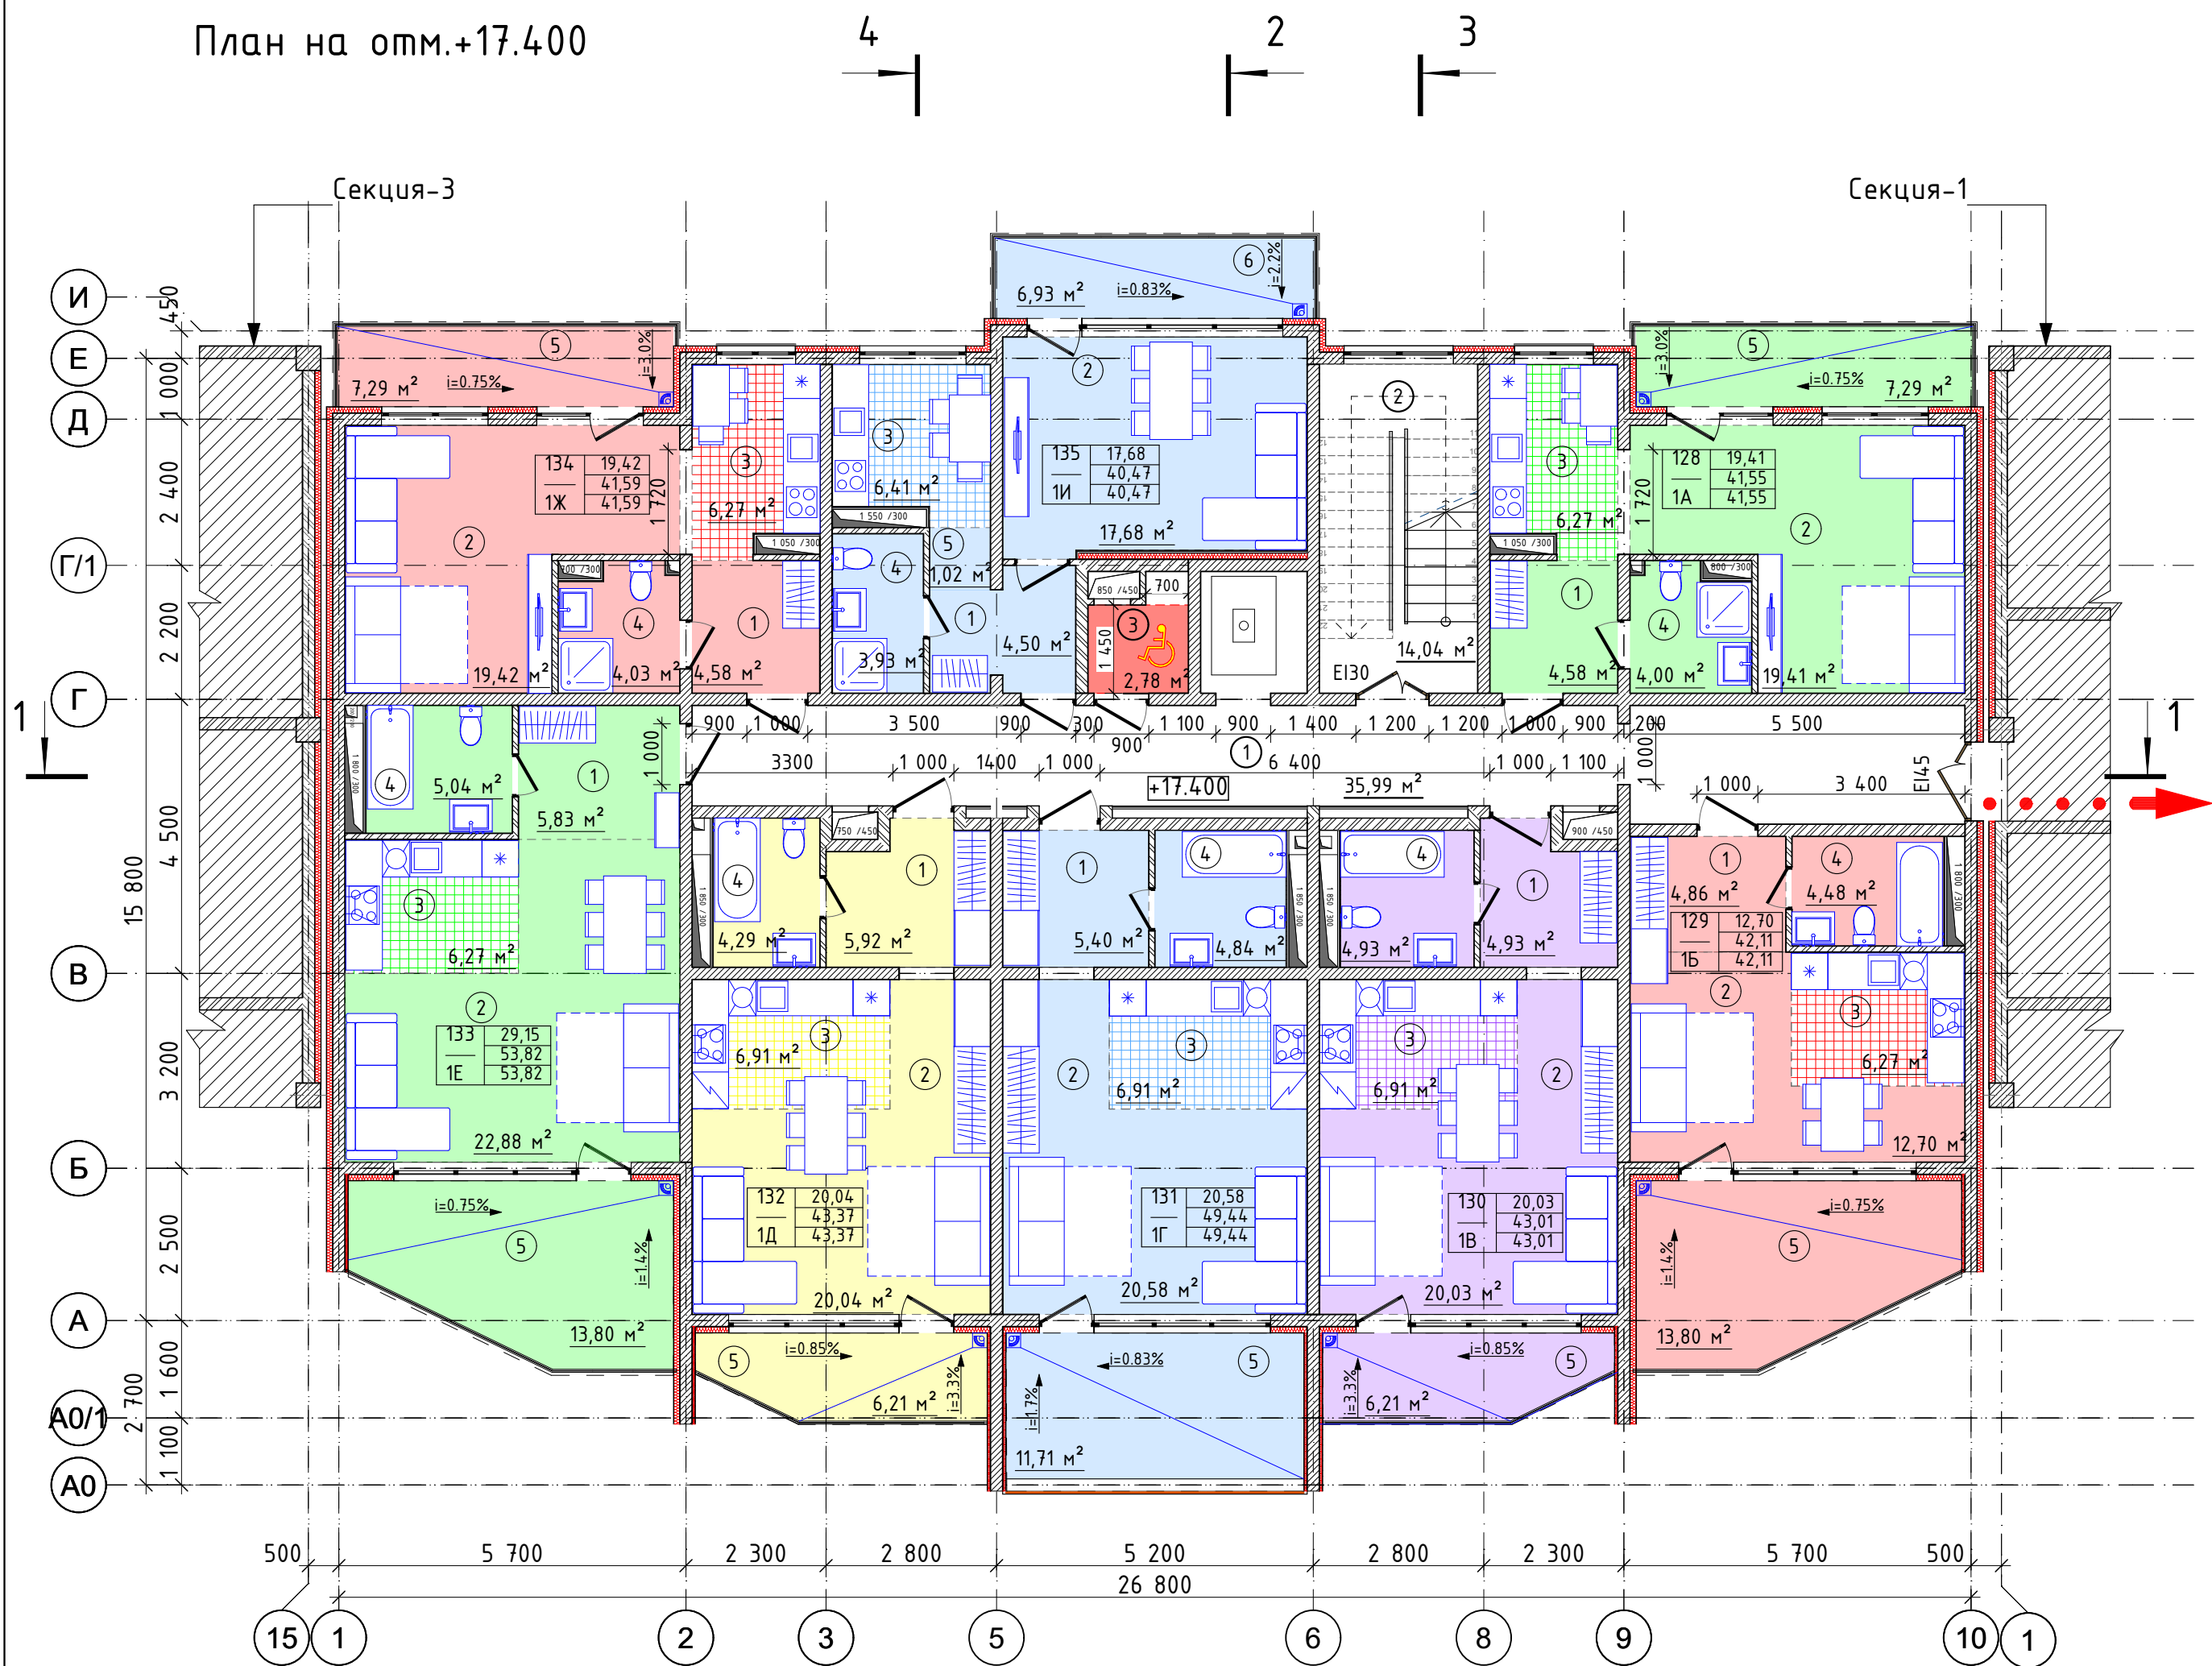

Условные обозначения

- Декоративная штукатурка
- Армированный слой с сеткой из стекловолокна
- Минеральная вата плотн.не менее -120 кг/м2
- 100 мм или аналог
- Клеевой состав
- Монолитный железобетон по чертежам КЖ
- Декоративная штукатурка
- Армированный слой с сеткой из стекловолокна
- Минеральная вата плотн.не менее -120 кг/м2
- 100 мм или аналог
- Клеевой состав
- Газобетонные блоки D500 - 200 мм
- Монолитный железобетон по чертежам КЖ
- Газобетон D500 - 200 мм
- Газобетон D500 - 100 мм

• • • → — Эвакуация через Секцию-1


— Зона безопасности для МГН

Число жилых комнат		Тип апарт-амента	
1 1А	33.31	- Жилая площадь - Площадь апарт-амента - Общая площадь апарт-амента (без учета коэф. на летние помещения)	
	53.17		
	53.17		

Экспликация 6-й этаж			
Квартира	№ пом.	Наименование	Площадь, м2
128	1А		
	1	Прихожая	4,58
	2	Гостиная	19,41
	3	Кухня	6,27
	4	Санузел	4,00
129	1Б		
	1	Прихожая	4,86
	2	Гостиная	12,70
	3	Кухонная зона	6,27
	4	Санузел	4,48
130	1В		
	1	Прихожая	4,93
	2	Гостиная	20,03
	3	Кухонная зона	6,91
	4	Санузел	4,93
131	1Г		
	1	Прихожая	5,40
	2	Гостиная	20,58
	3	Кухонная зона	6,91
	4	Санузел	4,84
132	1Д		
	1	Прихожая	5,92
	2	Гостиная	20,04
	3	Кухонная зона	6,91

Экспликация 6-й этаж			
Квартира	№ пом.	Наименование	Площадь, м2
128	1А		
	4	Санузел	4,29
	5	Лоджия	6,21
			43,37 м²
133	1Е		
	1	Прихожая	5,83
	2	Гостиная	22,88
	3	Кухонная зона	6,27
	4	Санузел	5,04
134	1Ж		
	1	Прихожая	4,58
	2	Гостиная	19,42
	3	Кухня	6,27
	4	Санузел	4,03
135	1И		
	1	Прихожая	4,50
	2	Гостиная	17,68
	3	Кухня	6,41
	4	Санузел	3,93
МОП			
	1	Коридор	35,99
	2	Лестничная клетка	14,04
	3	Зона безопасности МГН	2,78
			52,81 м²
			408,17 м²

КОМПОНОВочная СХЕМА

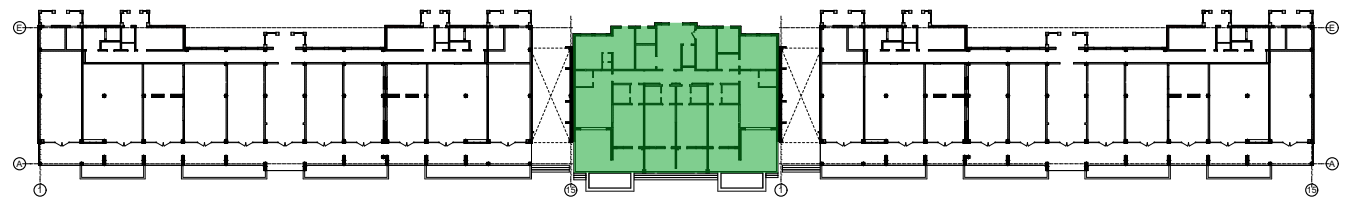

Примечания

1. За относительную отметку 0.000 принят уровень чистого пола 1-го этажа, что соответствует абсолютной отметке 2.66 в Балтийской системе высот.

1.129.17-АР				
Корректировка проекта 1.062.10 "Строительство рекреационного комплекса по ул.Симферопольской в г.Евпатория Блок-5"				
Изм.	Колуч.	Лист	№Док.	Подп.
Разработал	Юнусов	12.24		
Проверил	Мустафаева	12.24		
Блок 5 Секция-2				
ГАП	Мустафаева	12.24		
ГИП	Эмиров	12.24		
Н.контр.	Мустафаева	12.24		
План на отм.+17.400				
Монолит проент г.Симферополь				

План на отм.+20.700



Условные обозначения

- Декоративная штукатурка
- Армированный слой с сеткой из стекловолокна
- Минеральная вата плотн.не менее -120 кг/м2
- 100 мм или аналог
- Клеевой состав
- Монолитный железобетон по чертежам КЖ
- Декоративная штукатурка
- Армированный слой с сеткой из стекловолокна
- Минеральная вата плотн.не менее -120 кг/м2
- 100 мм или аналог
- Клеевой состав
- Газобетонные блоки D500 - 200 мм
- Монолитный железобетон по чертежам КЖ
- Газобетон D500 - 200 мм
- Газобетон D500 - 100 мм

Эвакуация через Секцию-1


Зона безопасности для МГН

Число жилых комнат		Тип	апартамент	
1	1А			
33.31	53.17	Жилая площадь		
53.17	53.17	Площадь апартамент		
53.17	53.17	Общая площадь апартамент		
		(без учета коэф. на летние помещения)		

Экспликация 7-й этаж			
Квартира	№ пом.	Наименование	Площадь, м2
136			
136	1	Прихожая	4,58
	2	Гостиная	19,41
	3	Кухня	6,27
	4	Санузел	4,00
	5	Балкон	7,29
			41,55 м2
137			
137	1	Прихожая	4,86
	2	Гостиная	12,70
	3	Кухонная зона	6,27
	4	Санузел	4,48
	5	Лоджия	13,80
			42,11 м2
138			
138	1	Прихожая	4,93
	2	Гостиная	20,03
	3	Кухонная зона	6,91
	4	Санузел	4,93
	5	Лоджия	6,21
			43,01 м2
139			
139	1	Прихожая	5,40
	2	Гостиная	20,58
	3	Кухонная зона	6,91
	4	Санузел	4,84
	5	Лоджия	11,71
			49,44 м2
140			
140	1	Прихожая	5,92
	2	Гостиная	20,04
	3	Кухонная зона	6,91

Экспликация 7-й этаж			
Квартира	№ пом.	Наименование	Площадь, м2
136	4	Санузел	4,29
	5	Лоджия	6,21
			43,37 м2
141			
141	1	Прихожая	5,83
	2	Гостиная	22,88
	3	Кухонная зона	6,27
	4	Санузел	5,04
	5	Лоджия	13,80
			53,82 м2
142			
142	1	Прихожая	4,58
	2	Гостиная	19,42
	3	Кухня	6,27
	4	Санузел	4,03
	5	Балкон	7,29
			41,59 м2
143			
143	1	Прихожая	4,50
	2	Гостиная	17,68
	3	Кухня	6,41
	4	Санузел	3,93
	5	Коридор	1,02
	6	Балкон	6,93
			40,47 м2
МОП			
МОП	1	Коридор	35,99
	2	Лестничная клетка	14,04
	3	Зона безопасности МГН	2,78
			52,81 м2
			408,17 м2

КОМПОНОВочная СХЕМА

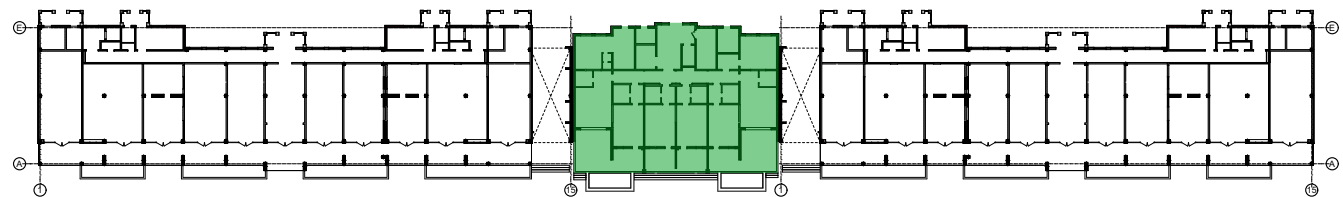


Примечания

- За относительную отметку 0.000 принят уровень чистого пола 1-го этажа, что соответствует абсолютной отметке 2.66 в Балтийской системе высот.

1.129.17-АР				
Корректировка проекта 1.062.10 "Строительство рекреационного комплекса по ул.Симферопольской в г.Евпатория Блок-5"				
Изм.	Колуч.	Лист	№Док.	Подп.
Разработал	Юнусов	12.24		
Проверил	Мустафаева	12.24		
Блок 5 Секция-2				
П				
30				
43				
ГАП	Мустафаева	12.24		
ГИП	Эмиров	12.24		
Н.контр.	Мустафаева	12.24		
План на отм.+20.700				
МОНОЛИТ ПРОЕКТ				
г.Симферополь				

План на отм.+24.100

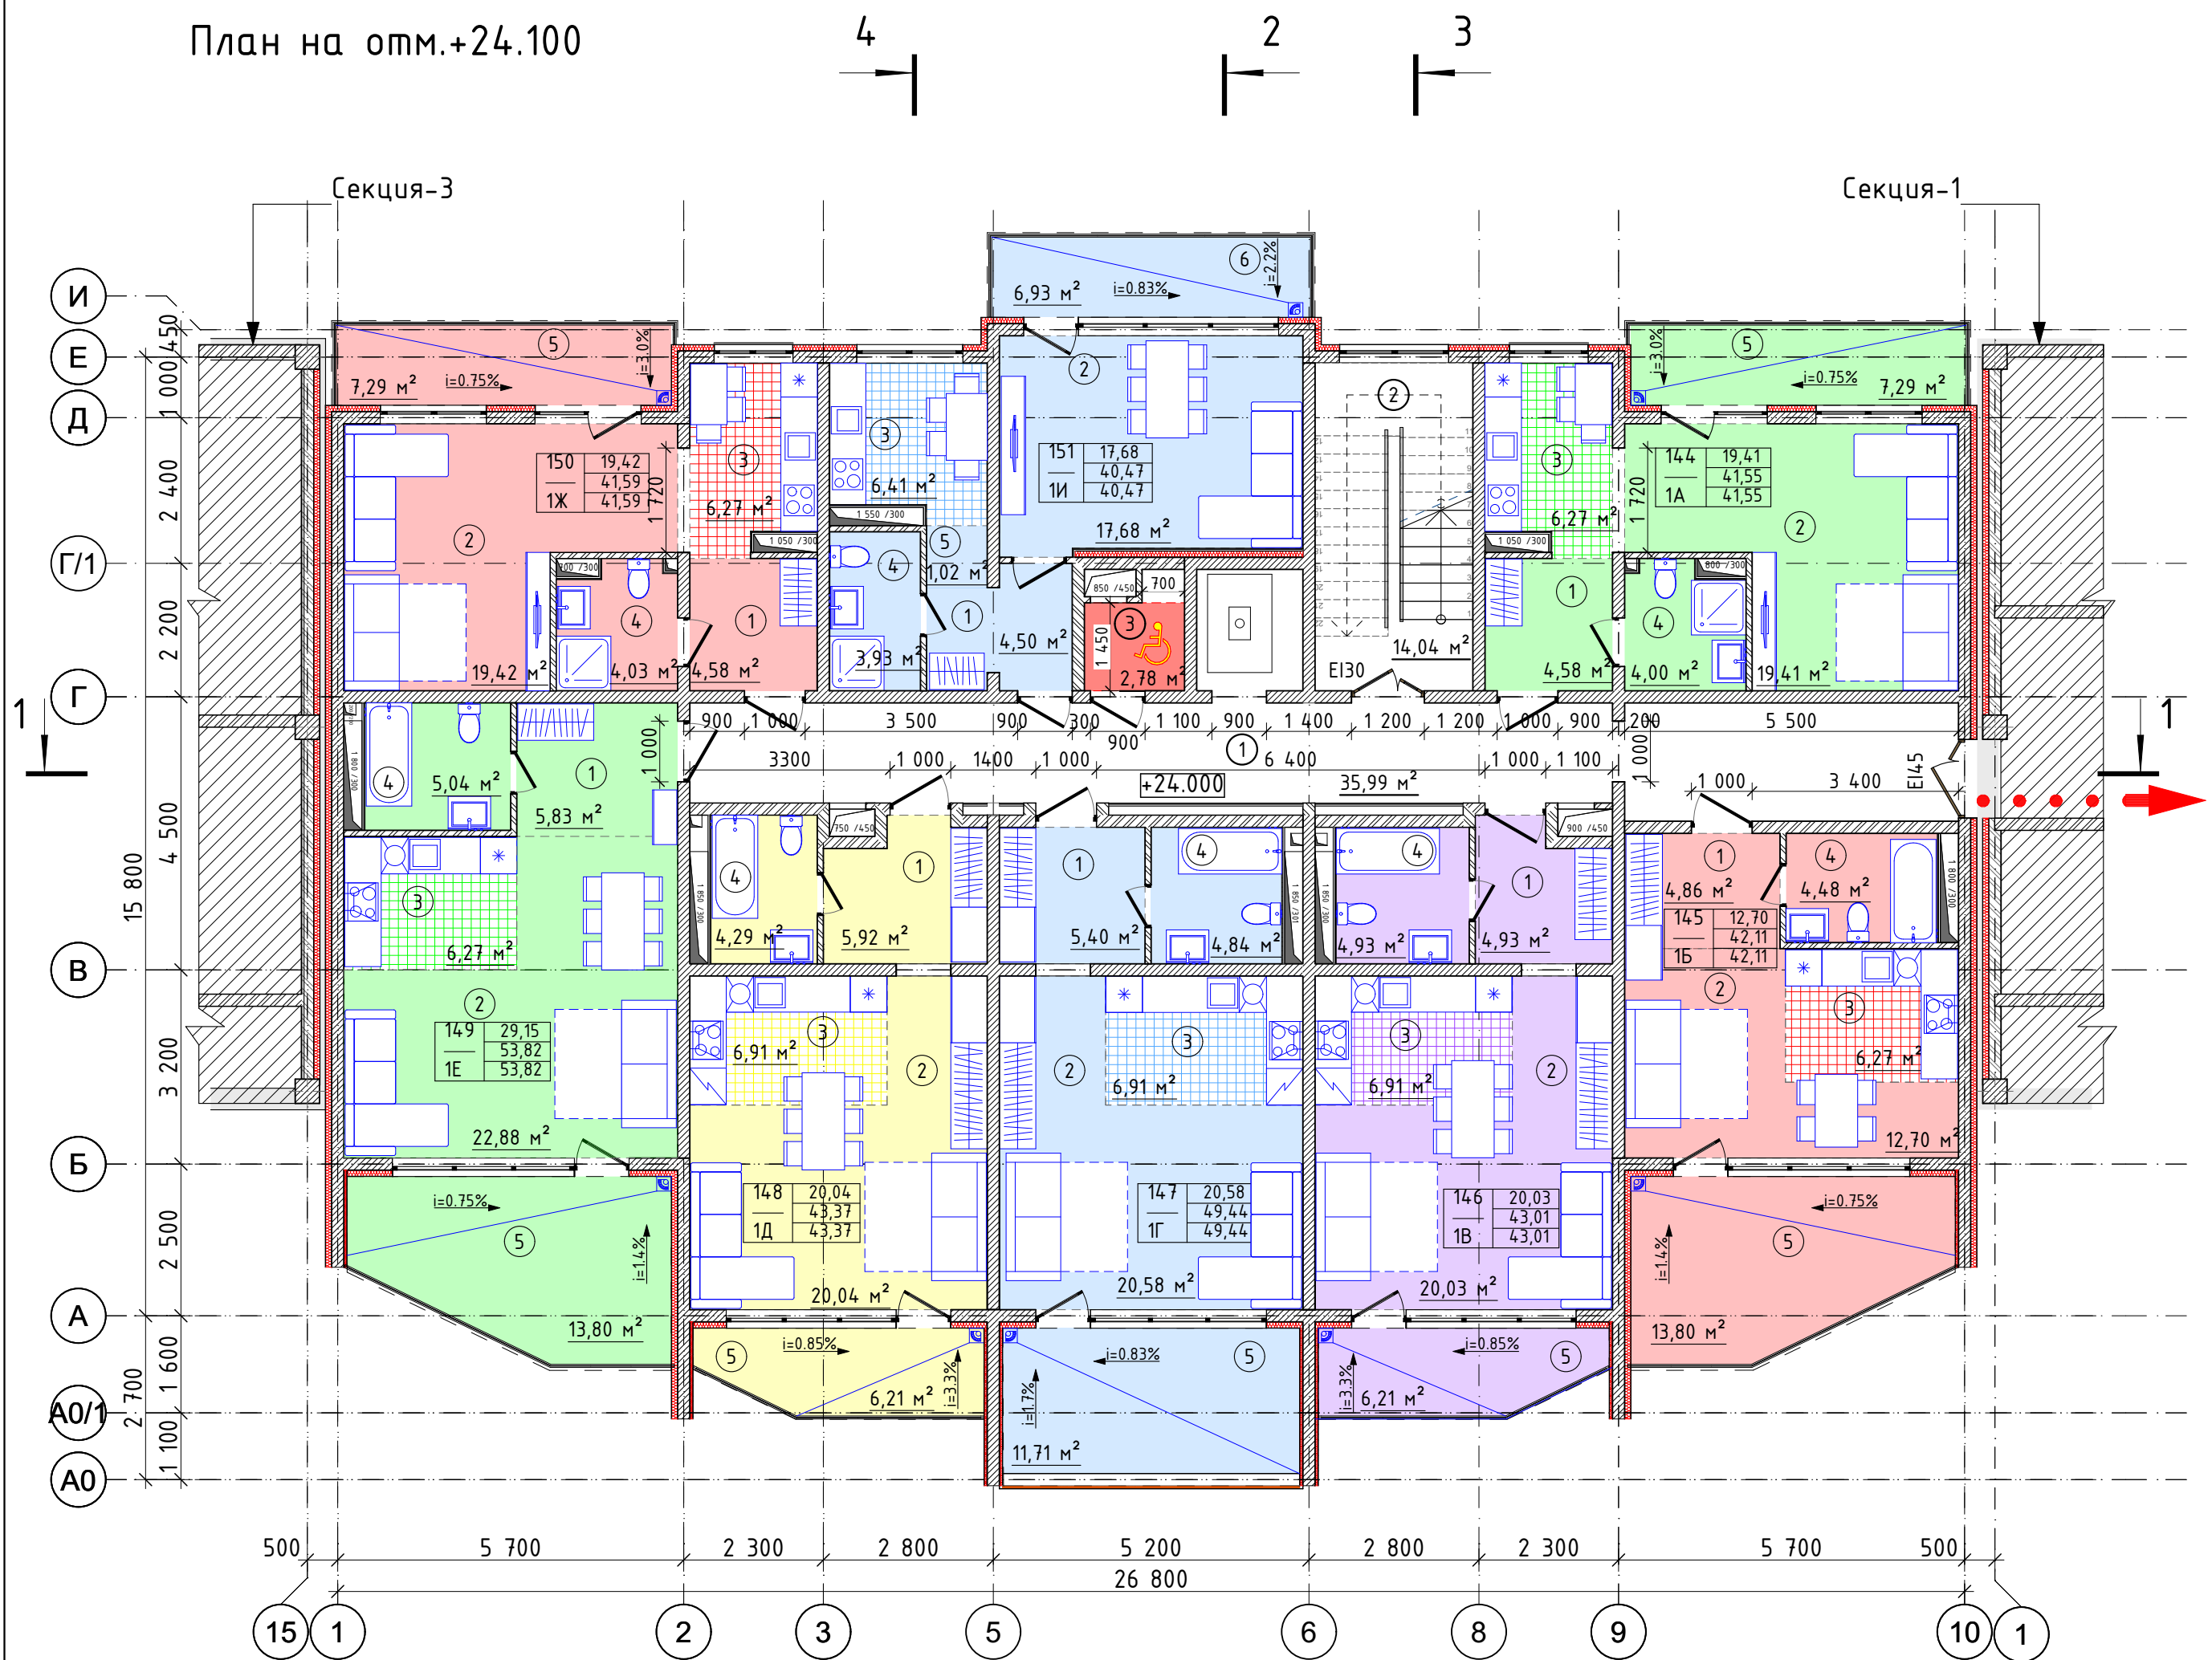

Условные обозначения

- Декоративная штукатурка
- Армированный слой с сеткой из стекловолокна
- Минеральная вата плотн.не менее -120 кг/м2
- 100 мм или аналог
- Клеевой состав
- Монолитный железобетон по чертежам КЖ
- Декоративная штукатурка
- Армированный слой с сеткой из стекловолокна
- Минеральная вата плотн.не менее -120 кг/м2
- 100 мм или аналог
- Клеевой состав
- Газобетонные блоки D500 - 200 мм
- Монолитный железобетон по чертежам КЖ
- Газобетон D500 - 200 мм
- Газобетон D500 - 100 мм

• • • → — Эвакуация через Секцию-1


— Зона безопасности для МГН

Число жилых комнат		Тип	апартамент	
1	1А			
33.31	53.17	Жилая площадь		
53.17	53.17	Площадь апартамент		
53.17	53.17	Общая площадь апартамент		
		(без учета коэф. на летние помещения)		

Экспликация 8-й этаж			
Квартира	№ пом.	Наименование	Площадь, м2
144		1А	
	1	Прихожая	4,58
	2	Гостиная	19,41
	3	Кухня	6,27
	4	Санузел	4,00
	5	Балкон	7,29
			41,55 м2
145		1Б	
	1	Прихожая	4,86
	2	Гостиная	12,70
	3	Кухонная зона	6,27
	4	Санузел	4,48
	5	Лоджия	13,80
			42,11 м2
146		1В	
	1	Прихожая	4,93
	2	Гостиная	20,03
	3	Кухонная зона	6,91
	4	Санузел	4,93
	5	Лоджия	6,21
			43,01 м2
147		1Г	
	1	Прихожая	5,40
	2	Гостиная	20,58
	3	Кухонная зона	6,91
	4	Санузел	4,84
	5	Лоджия	11,71
			49,44 м2
148		1Д	
	1	Прихожая	5,92
	2	Гостиная	20,04
	3	Кухонная зона	6,91

Экспликация 8-й этаж			
Квартира	№ пом.	Наименование	Площадь, м2
	4	Санузел	4,29
	5	Лоджия	6,21
			43,37 м2
149		1Е	
	1	Прихожая	5,83
	2	Гостиная	22,88
	3	Кухонная зона	6,27
	4	Санузел	5,04
	5	Лоджия	13,80
			53,82 м2
150		1Ж	
	1	Прихожая	4,58
	2	Гостиная	19,42
	3	Кухня	6,27
	4	Санузел	4,03
	5	Балкон	7,29
			41,59 м2
151		1И	
	1	Прихожая	4,50
	2	Гостиная	17,68
	3	Кухня	6,41
	4	Санузел	3,93
	5	Коридор	1,02
	6	Балкон	6,93
			40,47 м2
МОП			
	1	Коридор	35,99
	2	Лестничная клетка	14,04
	3	Зона безопасности МГН	2,78
			52,81 м2
			408,17 м2

КОМПОНОВочная СХЕМА

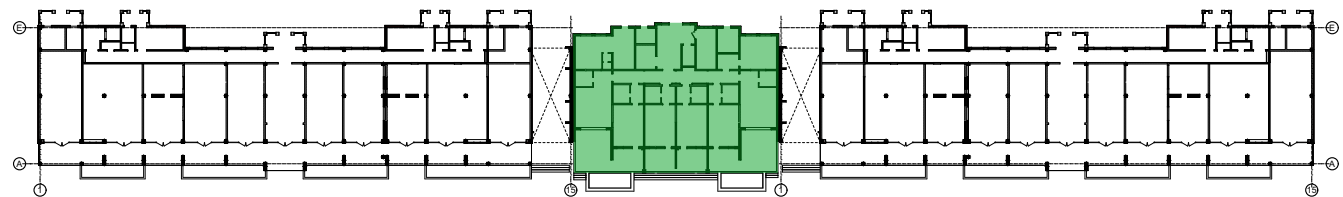


Примечания

- За относительную отметку 0.000 принят уровень чистого пола 1-го этажа, что соответствует абсолютной отметке 2.66 в Балтийской системе высот.

1.129.17-АР				
Корректировка проекта 1.062.10 "Строительство рекреационного комплекса по ул.Симферопольской в г.Евпатория Блок-5"				
Изм.	Колуч.	Лист	№Док.	Подп.
Разработал	Юнусов	12.24		
Проверил	Мустафаева	12.24		
ГАП	Мустафаева	12.24		
ГИП	Эмиров	12.24		
Н.контр.	Мустафаева	12.24		
Блок 5 Секция-2				
План на отм.+24.000				
Монолит проент				

План на отм.+27.300

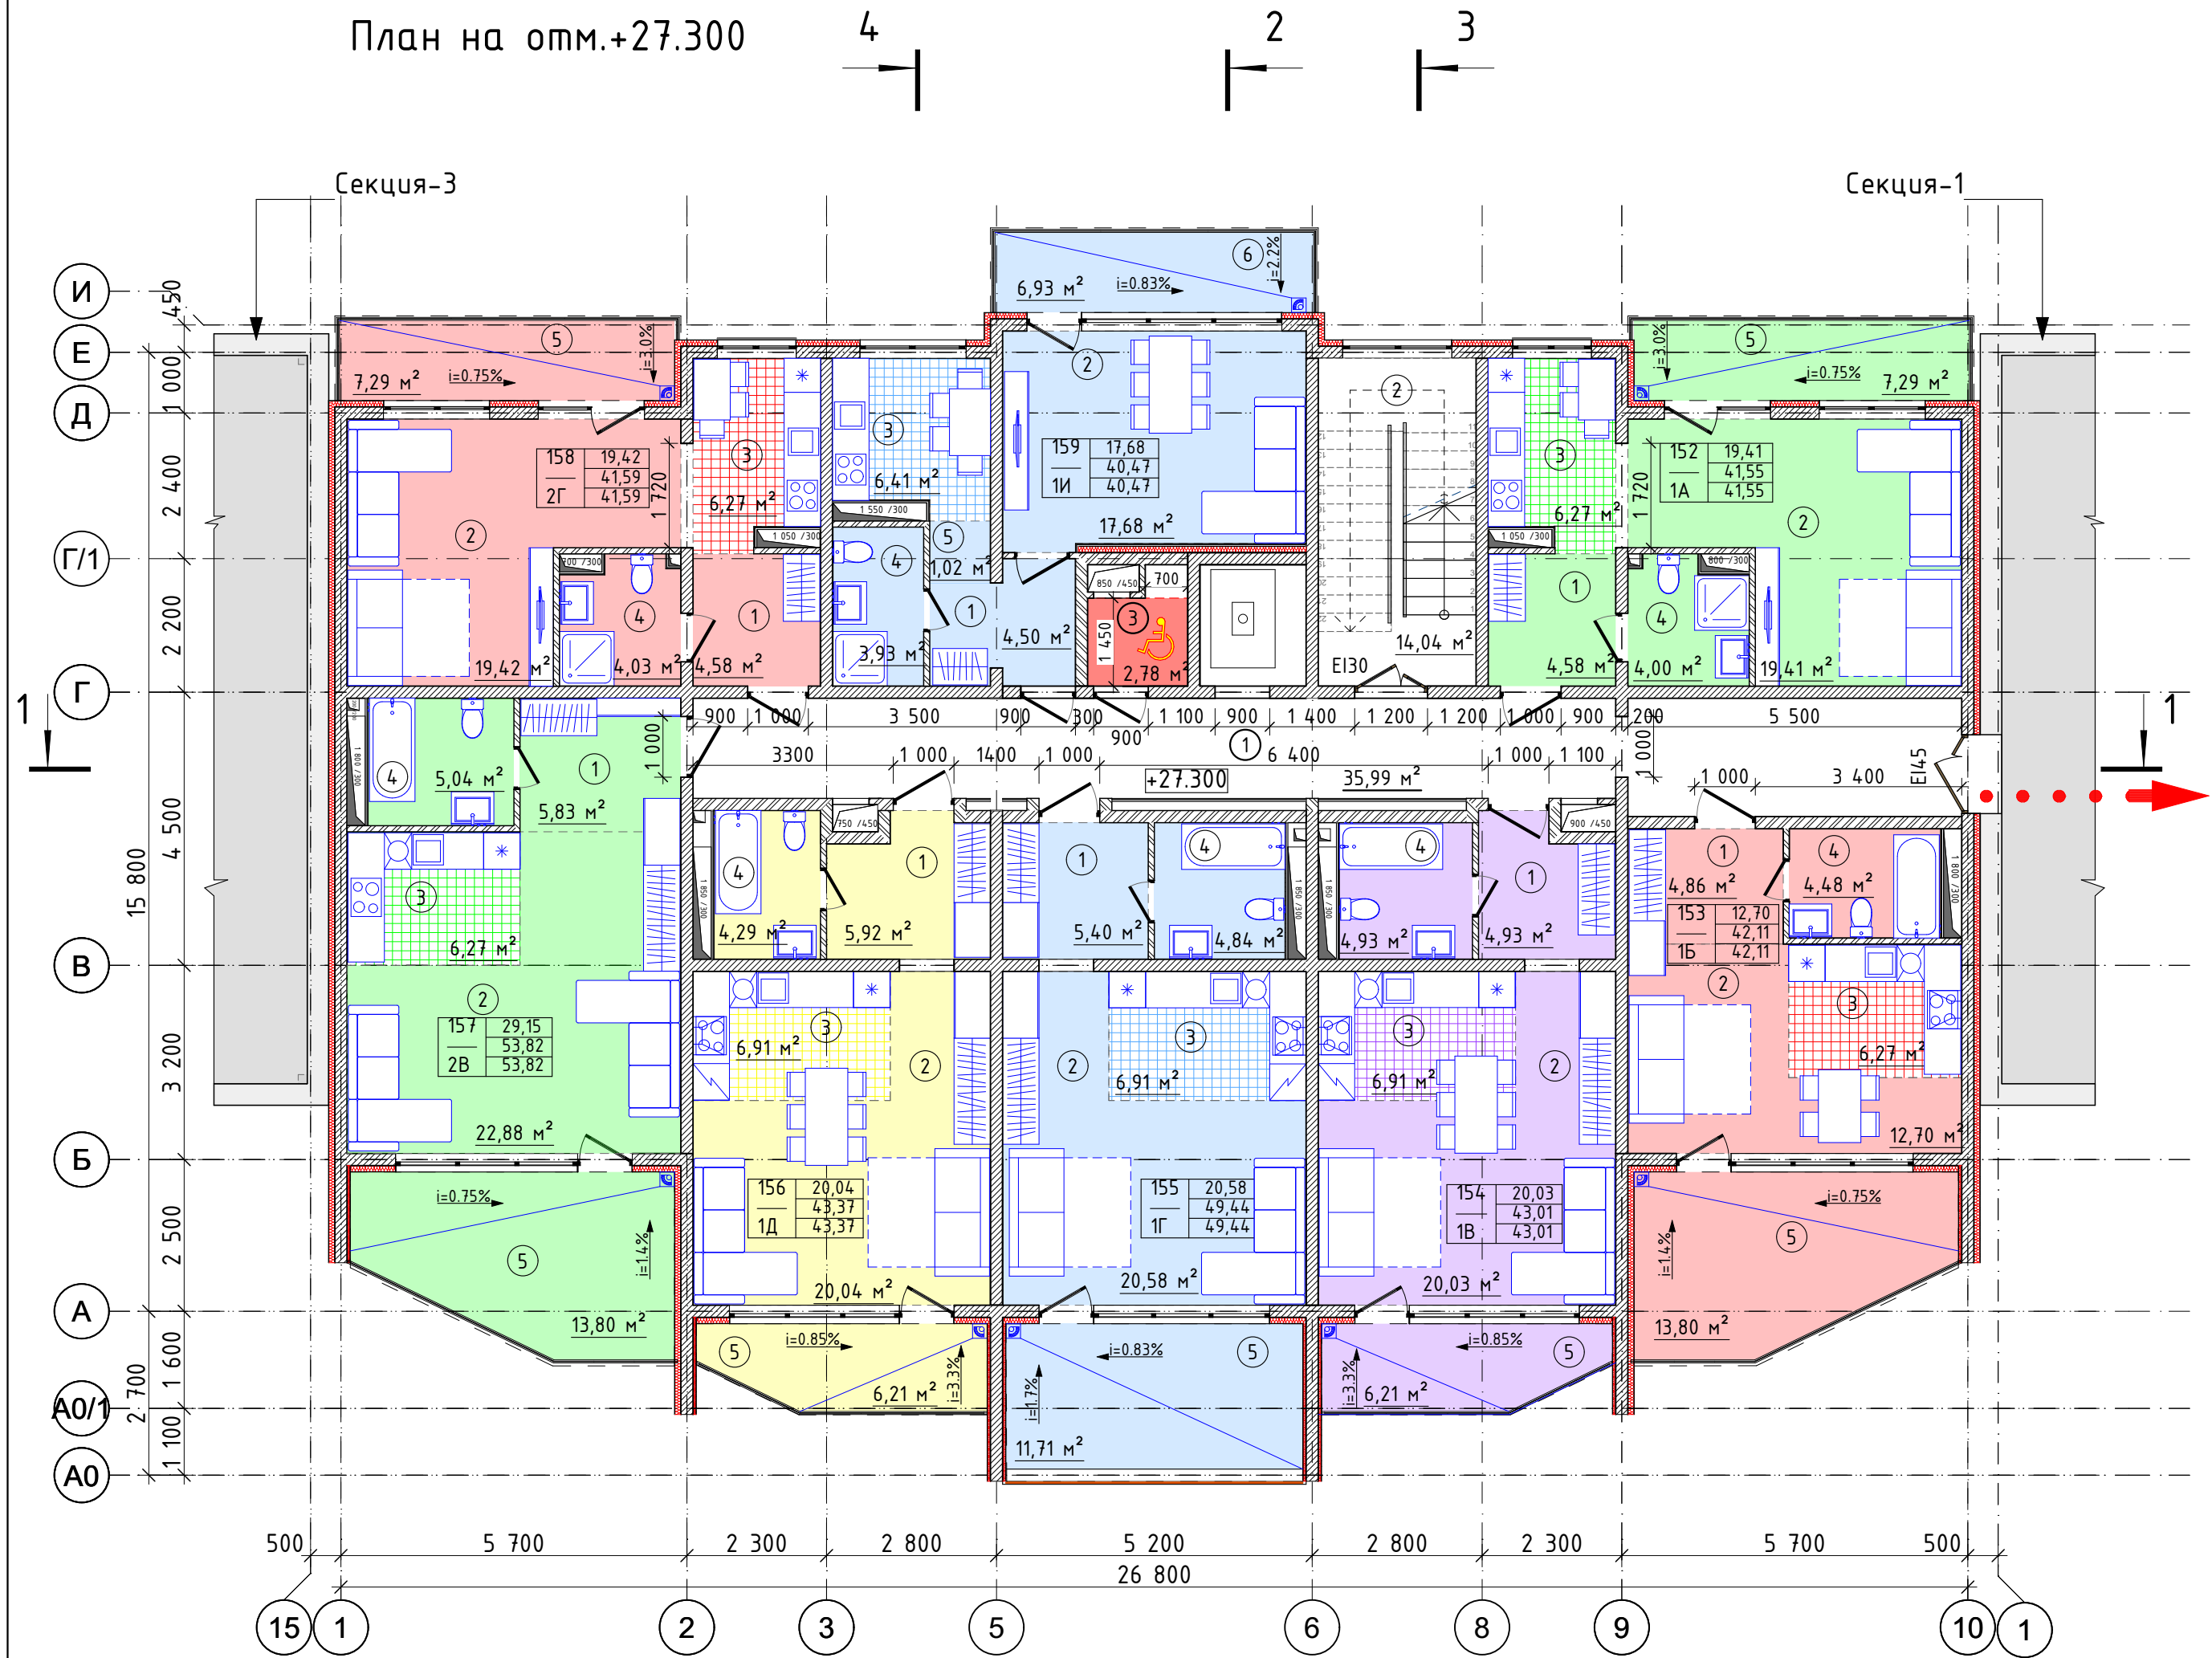

Условные обозначения

- Декоративная штукатурка
- Армированный слой с сеткой из стекловолокна
- Минеральная вата плотн.не менее -120 кг/м2
- 100 мм или аналог
- Клеевой состав
- Монолитный железобетон по чертежам КЖ
- Декоративная штукатурка
- Армированный слой с сеткой из стекловолокна
- Минеральная вата плотн.не менее -120 кг/м2
- 100 мм или аналог
- Клеевой состав
- Газобетонные блоки D500 - 200 мм
- Монолитный железобетон по чертежам КЖ
- Газобетон D500 - 200 мм
- Газобетон D500 - 100 мм

Эвакуация через Секцию-1


Зона безопасности для МГН

Число жилых комнат		Тип	апартамент	
1	1А			
33.31	53.17	Жилая площадь	Площадь апартамент	Общая площадь апартамент (без учета коэф. на летние помещения)
53.17	53.17			

Экспликация 9-й этаж			
Квартира	№ пом.	Наименование	Площадь, м2
152	1А		
	1	Прихожая	4,58
	2	Гостиная	19,41
	3	Кухня	6,27
	4	Санузел	4,00
153	1Б		
	1	Прихожая	4,86
	2	Гостиная	12,70
	3	Кухонная зона	6,27
	4	Санузел	4,48
154	1В		
	1	Прихожая	4,93
	2	Гостиная	20,03
	3	Кухонная зона	6,91
	4	Санузел	4,93
155	1Г		
	1	Прихожая	5,40
	2	Гостиная	20,58
	3	Кухонная зона	6,91
	4	Санузел	4,84
156	1Д		
	1	Прихожая	5,92
	2	Гостиная	20,04
	3	Кухонная зона	6,91

Экспликация 9-й этаж			
Квартира	№ пом.	Наименование	Площадь, м2
157	1Е		
	1	Прихожая	5,83
	2	Гостиная	22,88
	3	Кухонная зона	6,27
	4	Санузел	5,04
158	1Ж		
	1	Прихожая	4,58
	2	Гостиная	19,42
	3	Кухня	6,27
	4	Санузел	4,03
159	1И		
	1	Прихожая	4,50
	2	Гостиная	17,68
	3	Кухня	6,41
	4	Санузел	3,93
МОП			
	1	Коридор	35,99
	2	Лестничная клетка	14,04
	3	Зона безопасности МГН	2,78
156	1Д		
	1	Прихожая	5,92
	2	Гостиная	20,04
	3	Кухонная зона	6,91


КОМПОНОВочная СХЕМА

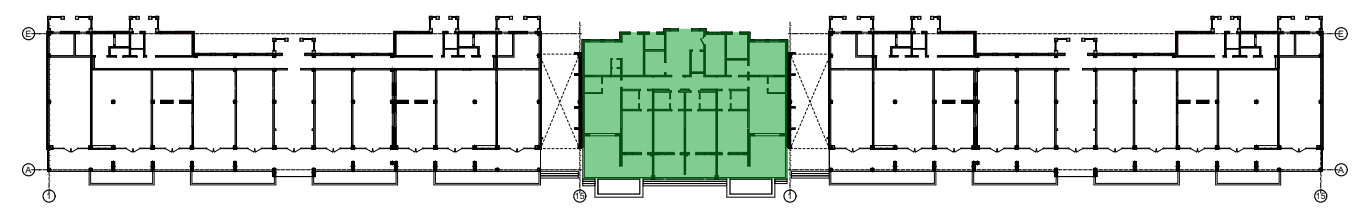

Примечания

- За относительную отметку 0.000 принят уровень чистого пола 1-го этажа, что соответствует абсолютной отметке 2.66 в Балтийской системе высот.

						1.129.17-AP			
						Корректировка проекта 1.062.10 "Строительство рекреационного комплекса по ул.Симферопольской в г.Евпатория Блок-5"			
Изм.	Колуч.	Лист	№Док.	Подп.	Дата	Блок 5 Секция-2	Стадия	Лист	Листов
Разработал	Юнусов				12.24		П	32	43
Проверил	Мустафаева				12.24				
ГАП	Мустафаева				12.24	План этажа на отм.+27.300		МОНОЛИТ ПРОЕКТ г.Симферополь	
ГИП	Эмиров				12.24				
Н.контр.	Мустафаева				12.24				

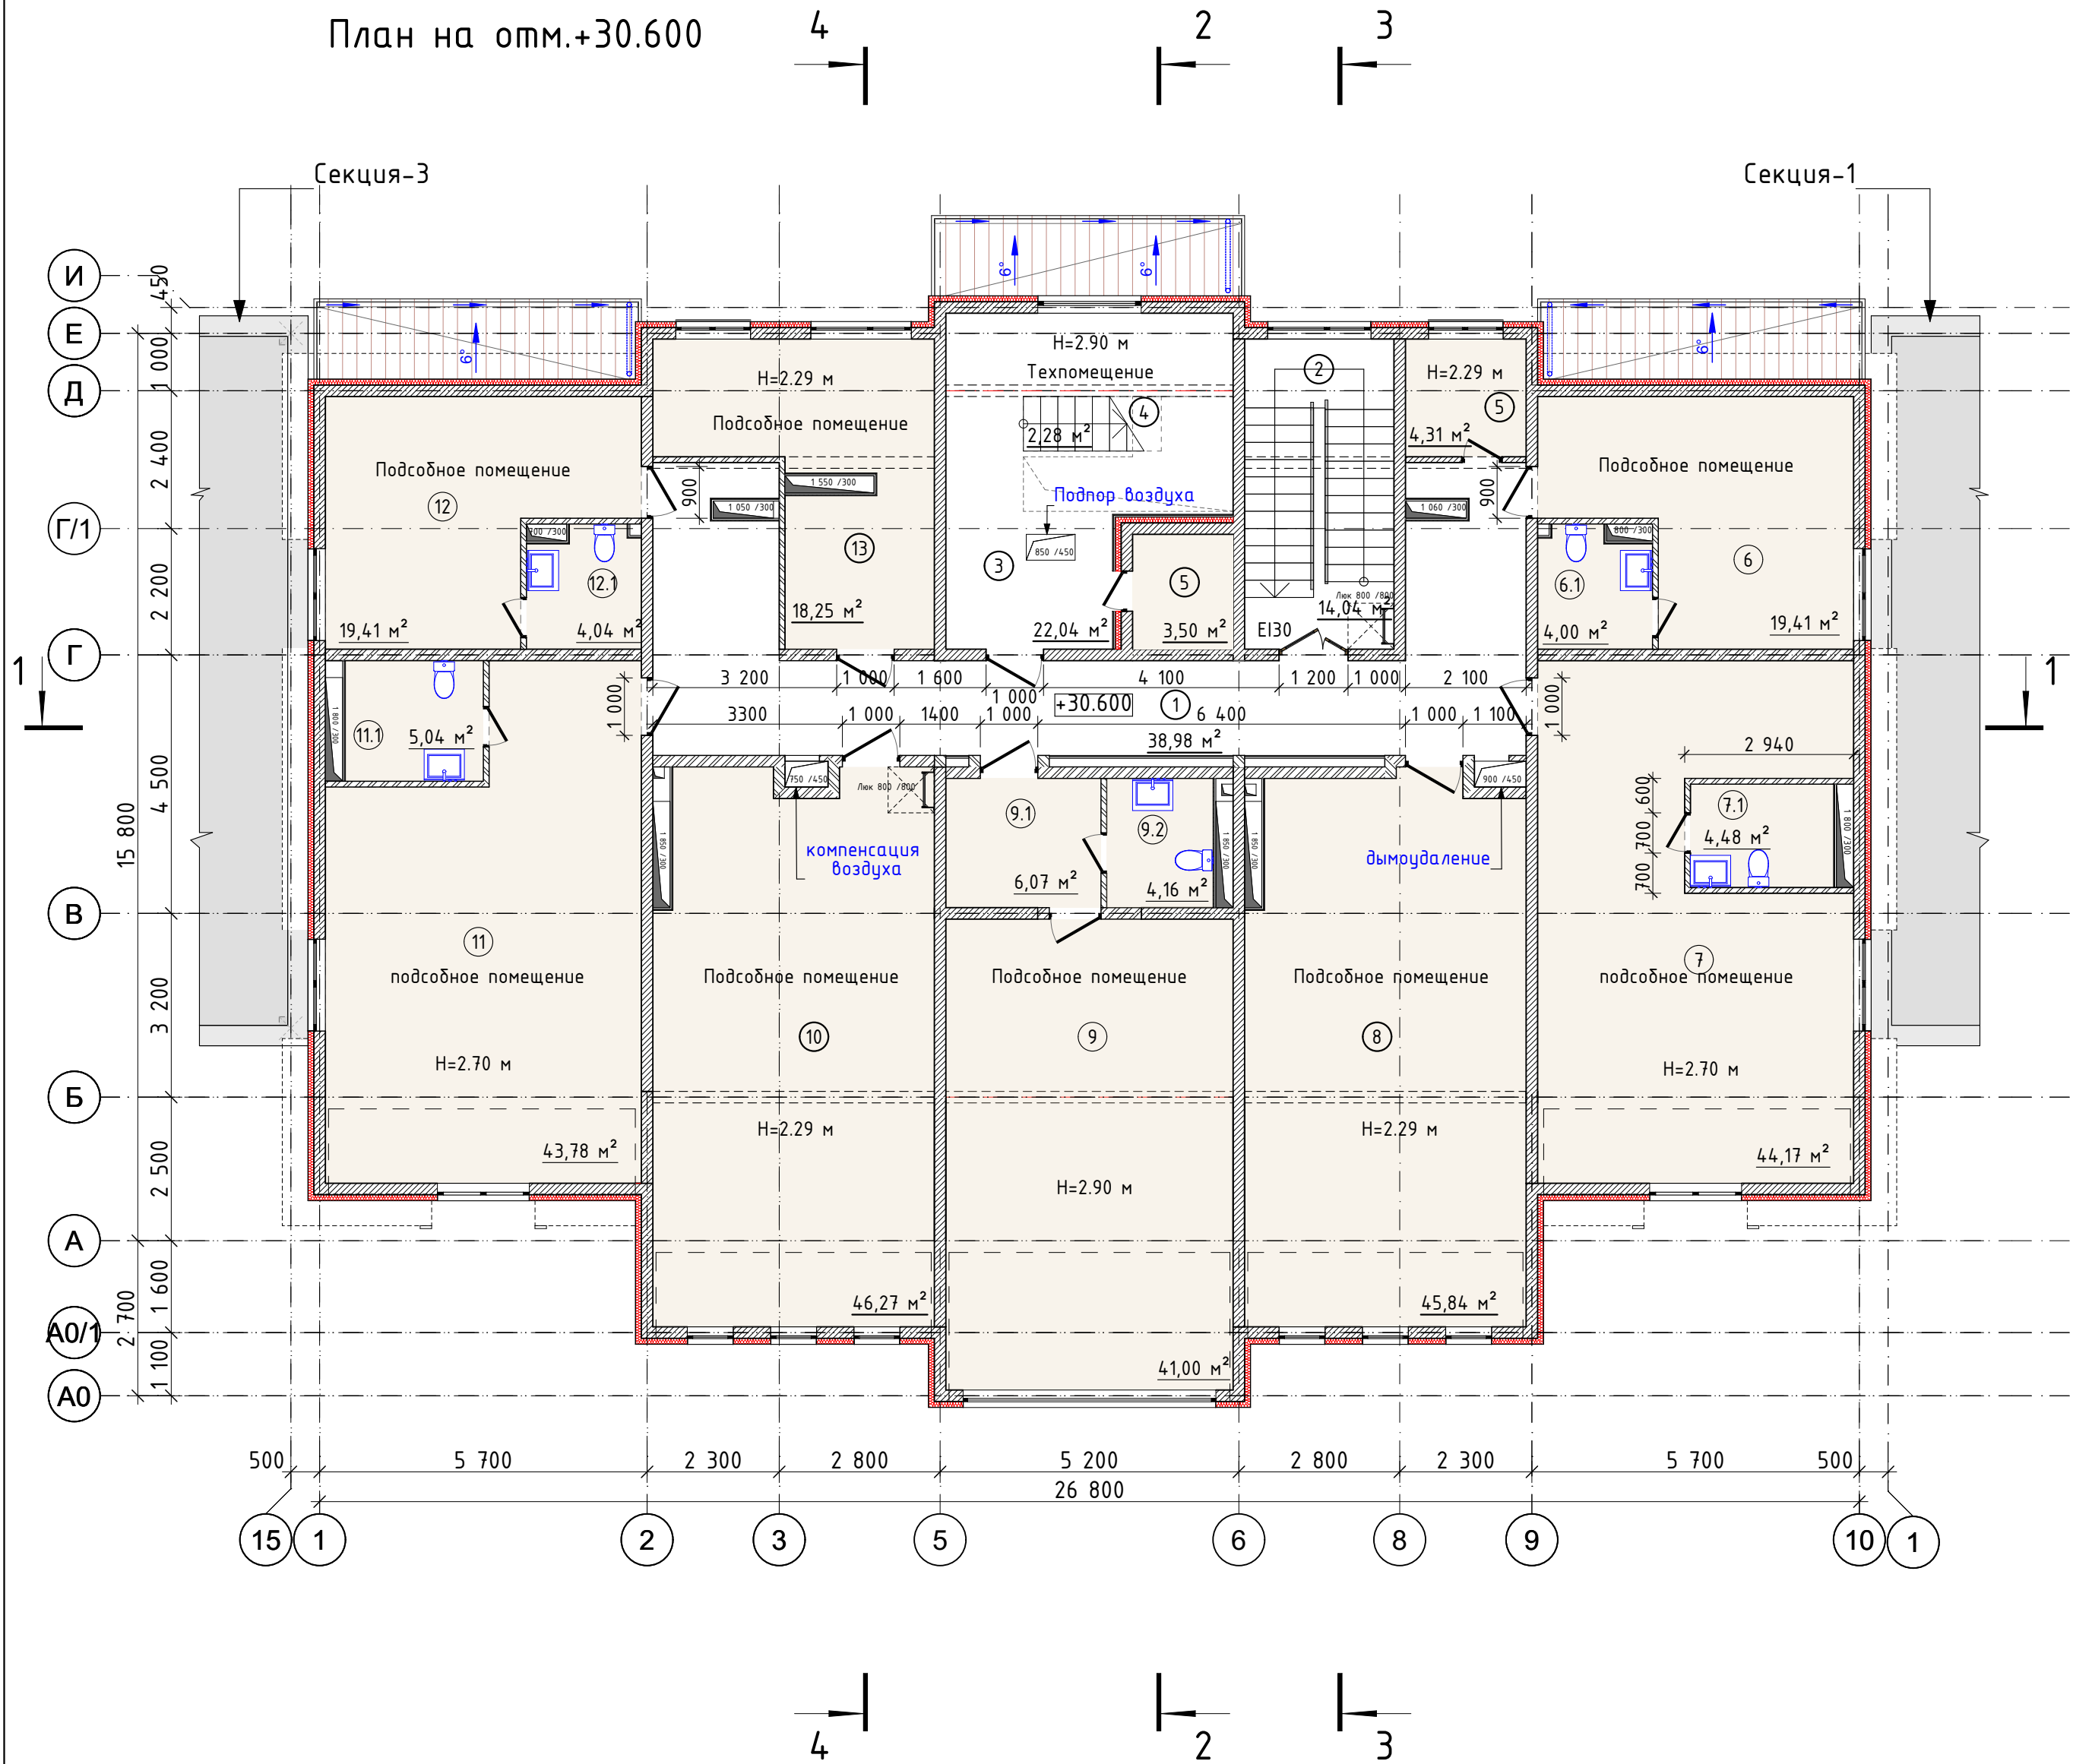

Условные обозначения


- Декоративная штукатурка
- Армированный слой с сеткой из стекловолокна
- Минеральная вата плотн.не менее -120 кг/м2 -100 мм или аналог
- Клеевой состав
- Монолитный железобетон по чертежам КЖ
- Декоративная штукатурка
- Армированный слой с сеткой из стекловолокна
- Минеральная вата плотн.не менее -120 кг/м2 -100 мм или аналог
- Клеевой состав
- Газобетонные блоки D500 - 200 мм
- Монолитный железобетон по чертежам КЖ
- Газобетон D500 - 200 мм
- Газобетон D500 - 100 мм

Число жилых комнат		Тип	апартамент	
1	1A			
33.31	53.17	Жилая	площадь	
53.17	53.17	Площадь	апартамент	
53.17	53.17	Общая	площадь апартамент	
(без учета коэф. на летние помещения)				

Экспликация 10-й этаж			
Тип	№ пом.	Наименование	Площадь, м2
МОП			
	1	Коридор	38,98
	2	Лестничная клетка	14,04
			53,02 м²
ПП			
	5	Подсобное помещение	4,31
	6	Подсобное помещение	19,41
	6.1	Санузел	4,00
	7	Подсобное помещение	44,17
	7.1	Санузел	4,48
	8	Подсобное помещение	45,84
	9	Подсобное помещение	41,00
	9.1	Тамбур-шлюз	6,07
	9.2	Санузел	4,16

Экспликация 10-й этаж			
Тип	№ пом.	Наименование	Площадь, м2
	10	Подсобное помещение	46,27
	11	Подсобноепомещение	43,78
	11.1	Санузел	5,04
	12	Подсобное помещение	19,41
	12.1	Санузел	4,04
	13	Подсобное помещение	18,25
			310,23 м²
ТП			
	3	Техпомещение	22,04
	4	Лестница мет.	2,28
	5	Техническое помещение	3,50
			27,82 м²
			391,07 м²

КОМПОНОВочная СХЕМА

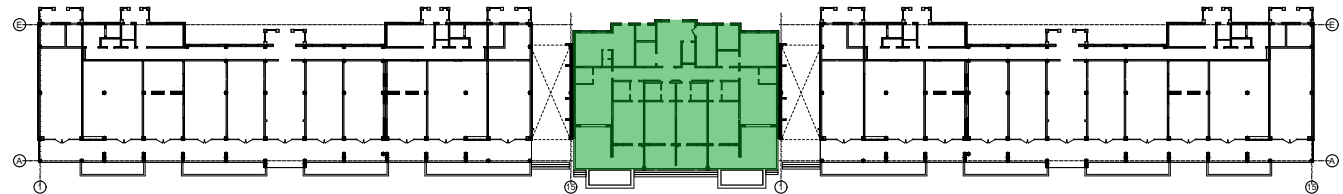


Примечания

1. За относительную отметку 0.000 принят уровень чистого пола 1-го этажа, что соответствует абсолютной отметке 2.66 в Балтийской системе высот.

1.129.17-AP					
Корректировка проекта 1.062.10 "Строительство рекреационного комплекса по ул.Симферопольской в г.Евпатория Блок-5"					
Изм.	Колуч.	Лист	№Док.	Подп.	Дата
Разработал	Юнусов	12.24			
Проверил	Мустафаева	12.24			
Блок 5 Секция-2				Стадия	Лист
				П	33
				Листов	43
ГАП	Мустафаева	12.24			
ГИП	Эмиров	12.24			
Н.контр.	Мустафаева	12.24			
План этажа на отм.+30.600				Монолит проент г.Симферополь	

План крышной котельной 4
на отм.+34.280

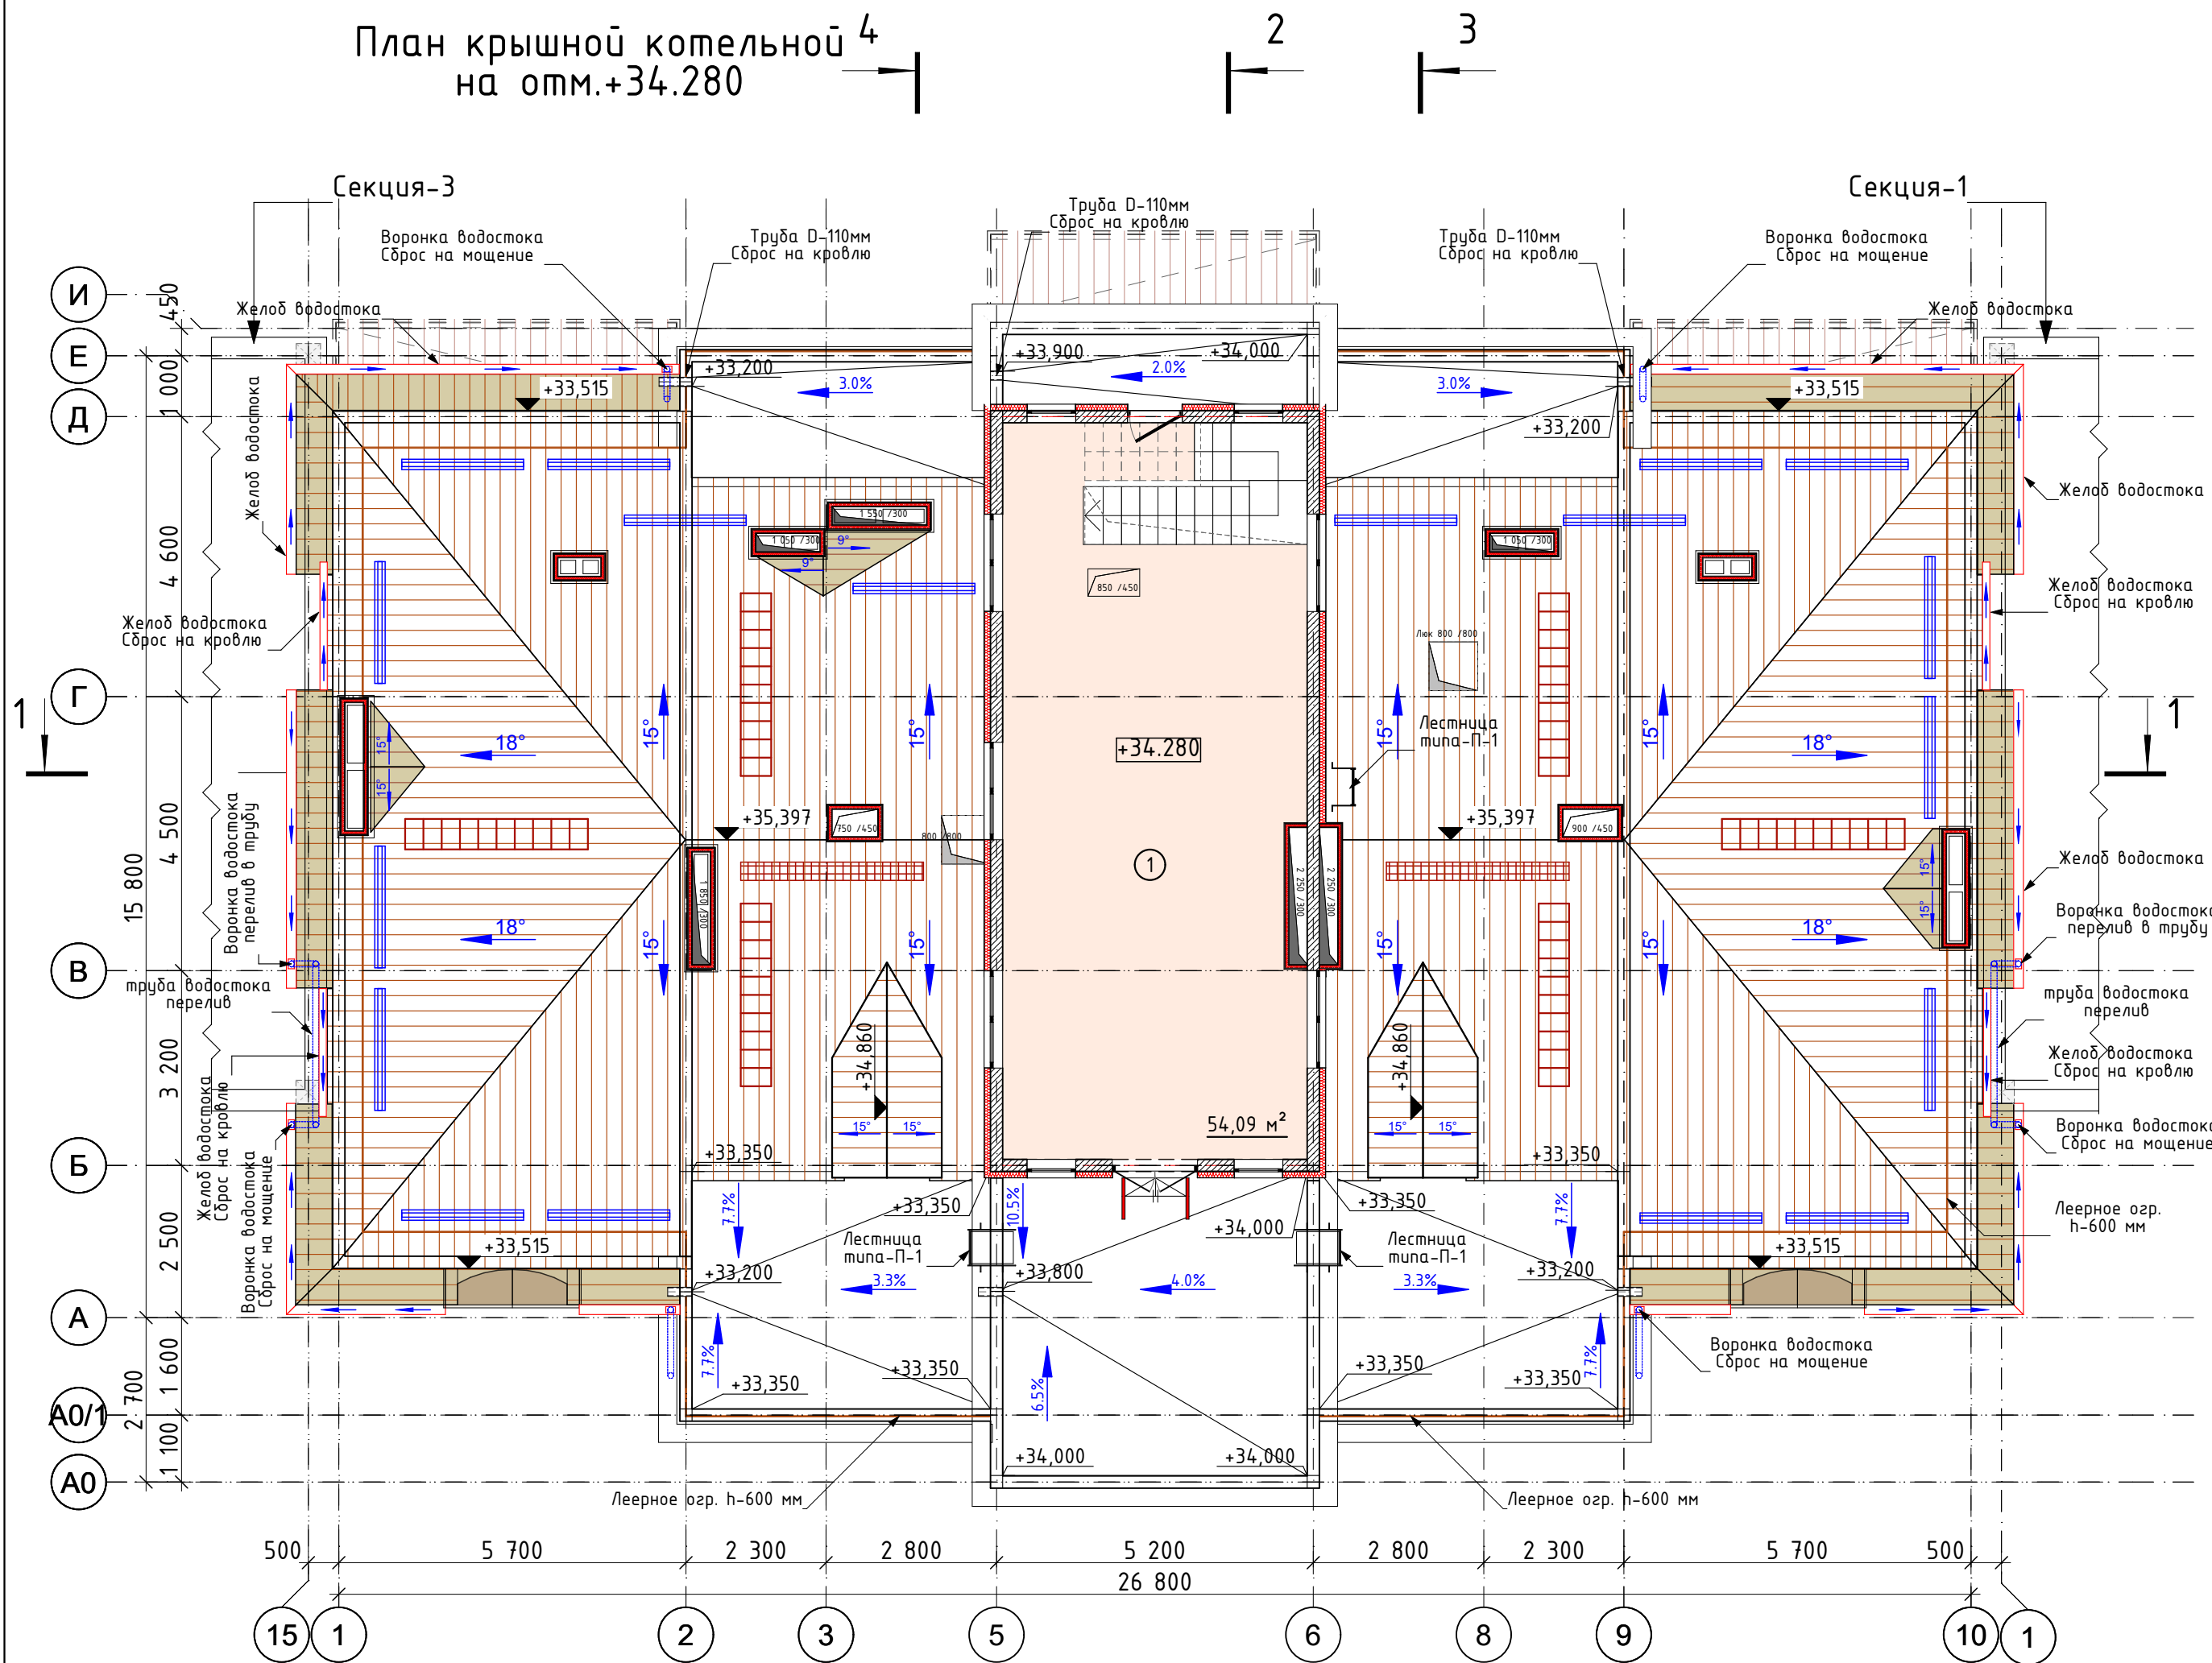

Условные обозначения


- Декоративная штукатурка
- Армированный слой с сеткой из стекловолокна
- Минеральная вата плотн.не менее -120 кг/м2 -100 мм или аналог
- Клеевой состав
- Монолитный железобетон по чертежам КЖ
- Декоративная штукатурка
- Армированный слой с сеткой из стекловолокна
- Минеральная вата плотн.не менее -120 кг/м2 -100 мм или аналог
- Клеевой состав
- Газобетонные блоки D500 - 200 мм
- Монолитный железобетон по чертежам КЖ
- Газобетон D500 - 200 мм
- Газобетон D500 - 100 мм

УСЛОВНЫЕ ОБОЗНАЧЕНИЯ

- Снегозадержатели
- Ходовые мостики
- Кровельные лестницы

Экспликация -крышная котельная			
	№ пом.	Наименование	Площадь, м2
Техпомещение			
	1	Крышная котельная	54,09
			54,09 м²

КОМПОНОВочная СХЕМА

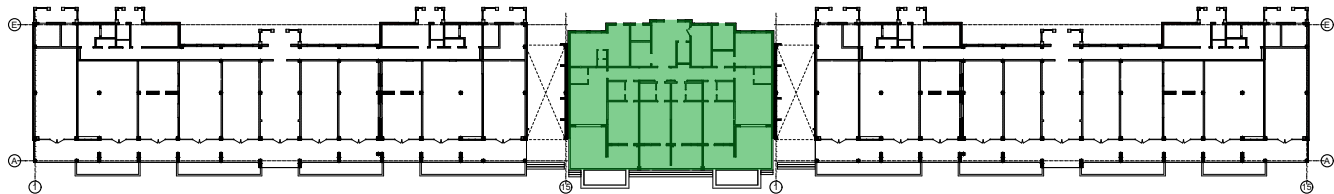

Примечания


- Все металлические конструкции кровли обработать антикоррозионными и огнезащитными составами.
- Деревянные конструкции кровли обработать антипиренами и противогрибковыми составами.Расчет толщины защитного материала произвести в организации, имеющей лицензию на данный вид работ.
- Материал кровли - металлочерепица,толщина-0.55 мм
- Водосточная система-наружная организованная.
- Водосточная система-пластиковая усиленная (BRYZA). Желоб- 160 мм Водосточная труба- 110 мм.

						1.129.17-AP			
						Корректировка проекта 1.062.10 "Строительство рекреационного комплекса по ул.Симферопольской в г.Евпатория Блок-5"			
Изм.	Колуч.	Лист	№Док.	Подп.	Дата	Блок 5 Секция-2	Стадия	Лист	Листов
Разработал	Юнусов				12.24		П	34	43
Проверил	Мустафаева				12.24				
ГАП	Мустафаева				12.24	План кровли и крышной котельной на отм.+34.280			
ГИП	Эмиров				12.24				
Н.контр.	Мустафаева				12.24				

Разрез 1-1 М 1:150



Разрез 2-2 М 1:150

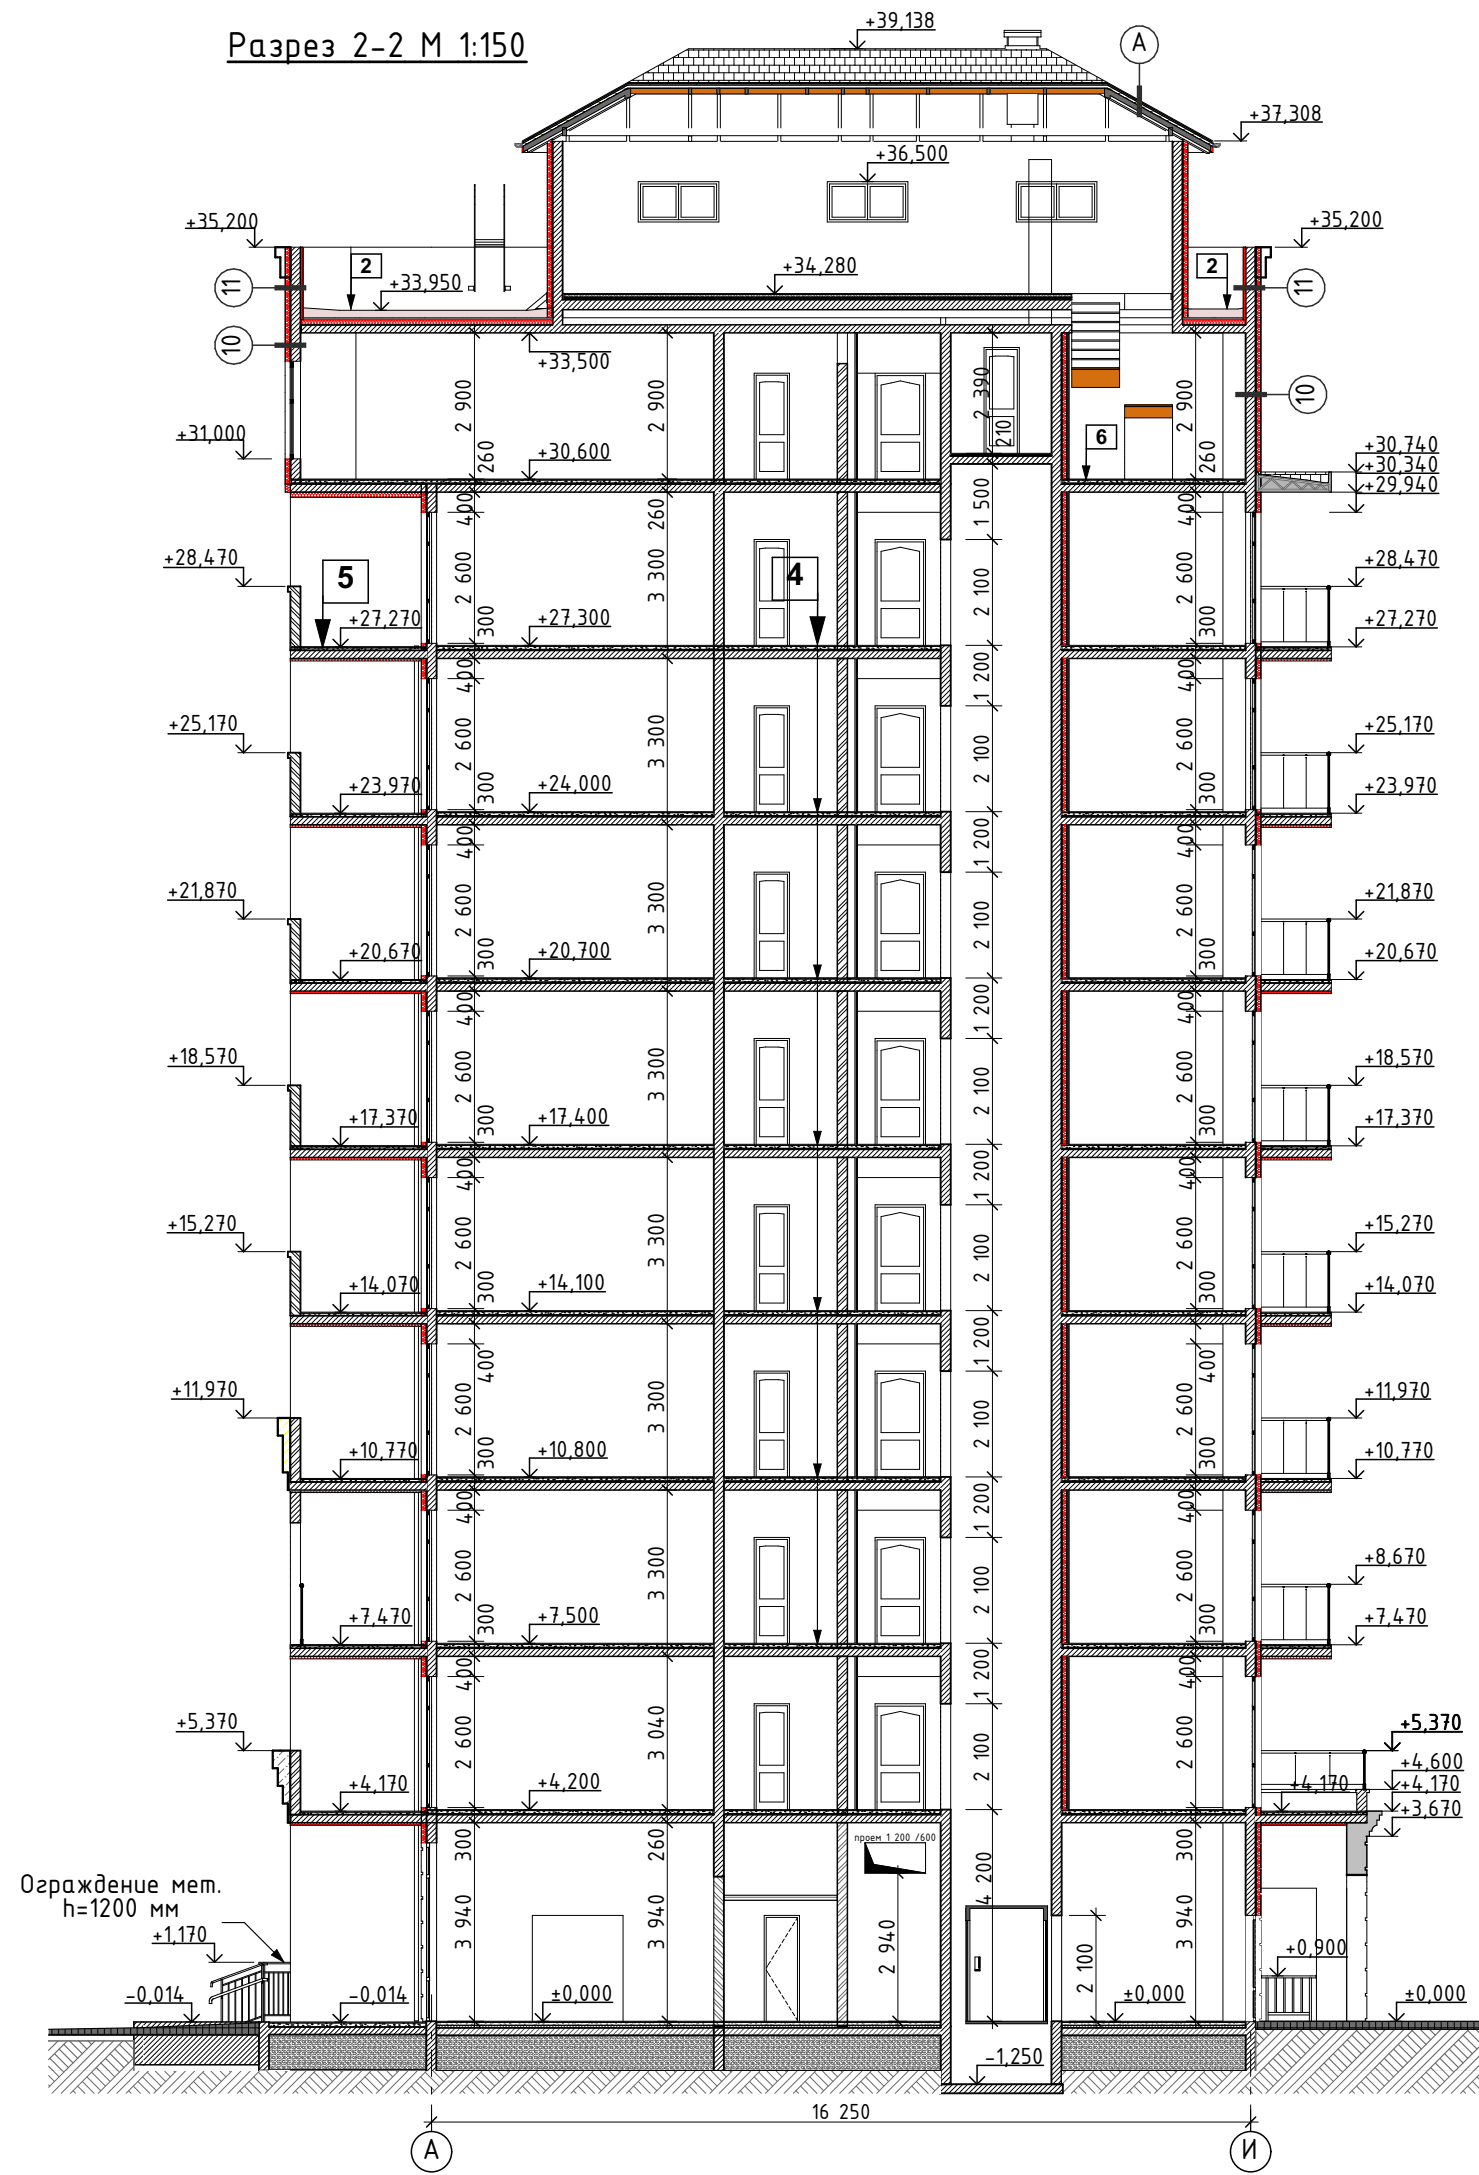

1 Палы по грымцу

1. Покрытие-керамогранит с шерох.поверхностью - 20мм (В комм.пом.чистовое покр.-выполняется собственником)
2. Выравнивающая стяжка из цем.-песч. раствора (М150) армированная сеткой Вр3 ячейка 100х100 мм с добавлением фиброволокна - 50 мм
3. Экструдированный пенополистирол с L-кромкой М-35-50 мм
4. Гидроизоляция оклеечная-1 слой стеклоизола
5. Праймер битумный- 1 слой
6. Монолитная ж.б. плита - 150 мм. см.-КЖ
7. Уплотненная вибротрамбовкой послойно(толщина слоя- 200 мм с увлажнением) тырса-650 мм
8. Фундаментная ж.б.плита -800 мм. -существующая

2 Плоская кровля

1. Керамогранит морозостойкий крупноразмерный 600х600 мм с шероховатым покрытием -20мм на полимерном клею
2. Обмазочная гидроизоляция с заведением на стены-300 мм
3. Цем.-песчаная стяжка арм. сеткой Вр3 яч.150х150 -50 мм
4. Наплавленная гидроизоляция - 2 слоя с перехлестом швов
5. Праймер битумный- 1 слой
6. Цем.-песчаная стяжка армиров. Вр-4 ячейка 150х150 -60 мм
7. Разуклонка -экструд.пенополистирол М-35 - 50-150 мм
8. Утеплитель экструдированный с L -кромкой - 100 мм
9. Пароизоляционная пленка с проклейкой швов
10. Выравнивающая цем.-песчаная стяжка - 20 мм
11. Ж.бетонная плита перекрытия - 160 мм.- существующая

3 Жилые и вспомогательные помещения

1. Чистовое покрытие-выполняется собственником - 20 мм
2. Цем.-песчаная стяжка М-150 арм.фиброволокном -70 мм
3. Звукоизоляция-рулонный прокладочный звукоизоляционный материал Росвibroзвук НПП тип А (или аналог) - 8 мм. Завести на стены демферной лентой Росвibroзвук(или аналог)- на 20 мм. выше стяжки
4. Ж.бетонная плита перекрытия - 160 мм.-существующая

4 Санузлы

1. Чистовое покрытие-выполняется собственником - 20 мм
2. Обмазочная гидроизоляция с заведением на стены-300 мм
3. Цем.-песчаная стяжка М-150 арм.фиброволокном -50 мм
4. Звукоизоляция-рулонный прокладочный звукоизоляционный материал Росвibroзвук НПП тип А (или аналог) - 8 мм. Завести на стены демферной лентой Росвibroзвук(или аналог)- на 20 мм. выше стяжки
5. Гидроизоляция- гидроизоляция,пленка с проклейкой швов и заведением на стены -300 мм
6. Выравнивающая стяжка -20 мм
7. Ж.бетонная плита перекрытия - 160 мм.

5 Лоджии и балконы

1. Покрытие-керамогранит морозост. с противоскользящей поверхностью на полимерном клею - 20 мм.
2. Обмазочная гидроизоляция с заведением на стену -300 мм -2 слоя
4. 5. ЦП стяжка с разуклонкой арм.сеткой Вр3 ячейка- 100х100 -30-50 мм
6. Утеплитель-экструдир.пенополистирол М35 - 20 мм
7. Оклеечная гидроизоляция с завед. на стену-300 мм
7. Ж.бетонная плита перекрытия - 160 мм.-существующая
8. Утеплитель минвата-не менее 120 кг/м3 -100 мм с бронир.стеклосеткой и покраской акриловым составом

6 Мопы и техпомещения

1. Покрытие-керамогранитная крупноразмерная плитка с противоскользящей поверхностью на клею - 20 мм.
2. Цем.-песчаная стяжка М-150 -50 мм
3. Звукоизоляция-рулонный прокладочный звукоизоляционный материал Росвibroзвук НПП тип А (или аналог) - 8 мм. Завести на стены демферной лентой Росвibroзвук(или аналог)- на 20 мм. выше стяжки
4. Выравнивающая стяжка -20 мм
5. Ж.бетонная плита перекрытия - 160 мм.

7 Лестничные клетки

1. Покрытие-керамогранитная крупноразмерная плитка с противоскользящей поверхностью на клею - 20 мм.
2. Выравнивающая цем.-песчаная стяжка М-150 -20 мм
3. Ж.бетонная плита перекрытия - 160 мм.

8 Чердачное перекрытие

1. Устройство дер.ходовых настилов на бетонных столбиках по центру и периметру чердака
2. Утеплитель минвата 50-80кг/м3 - 150 мм
3. Пароизоляционная пленка с проклейкой швов
4. Выравнивающая цем.-песчаная стяжка - 20 мм
5. Ж.бетонная плита перекрытия - 160 мм.

9 Междэтажное перекрытие (на отм.+30.600)

1. Чистовое покрытие-выполняется собственником - 20 мм.
2. Цем.-песчаная стяжка М-150 арм.фиброволокном -70 мм
3. Звукоизоляция-рулонный прокладочный звукоизоляционный материал Росвibroзвук НПП тип А (или аналог) - 8 мм. Завести на стены демферной лентой Росвibroзвук(или аналог)- на 20 мм. выше стяжки
3. Обмазочная пароизоляция с заведением на стену -200 мм -2 слоя
4. Выравнивающая стяжка -20 мм
5. Ж.бетонная плита перекрытия - 160 мм.-существующая
6. Грунтовка
7. Минеральная вата - не менее-120кг/м3-100 мм
8. Бронирование стеклосеткой в слое клея с покраской

Состав стен

Наружные стены

1. Основание
2. Клеевой состав
3. Минеральная вата плотность не менее-120кг/м3
4. Армированный слой с сеткой из стекловолокна
5. Грунтовка "Ceresit"-СТ-16
6. Штукатурка мелкозернистая силикатно-силиконовая "Ceresit"-СТ-174", зерно - 1.5-2 мм
7. Силиконовая атмосферостойкая покраска "Ceresit"-СТ-48

Примечание


1. Состав конструктива кровли - смотри на листе АР-37

Парапетные стены на отм.+33.950

1. Фасадная краска
2. Тонкослойная штукатурка
3. Армированный слой с сеткой из стекловолокна
4. Минеральная вата-не менее-120кг/м3 - 50 мм
5. Клеевой состав
6. Основание
7. Клеевой состав
8. Минеральная вата-не менее-120 кг/м3 - 100 мм.
9. Армированный слой с сеткой из стекловолокна
10. Тонкослойная штукатурка
11. Фасадная краска

						1.129.17-АР			
						Корректировка проекта 1.062.10 "Строительство рекреационного комплекса по ул.Симферопольской в г.Евпатория Блок-5"			
Изм.	Колуч.	Лист	№Док.	Подп.	Дата	Блок 5 Секция-2	Стадия	Лист	Листов
Разработал	Юнусов				12.24		П	36	43
Проверил	Мустафаева				12.24	Разрез 1-1,Разрез 2-2 М1:150			
ГАП	Мустафаева				12.24				
ГИП	Эмиров				12.24				
Н.контр.	Мустафаева				12.24				

Разрез 3-3 М 1:150

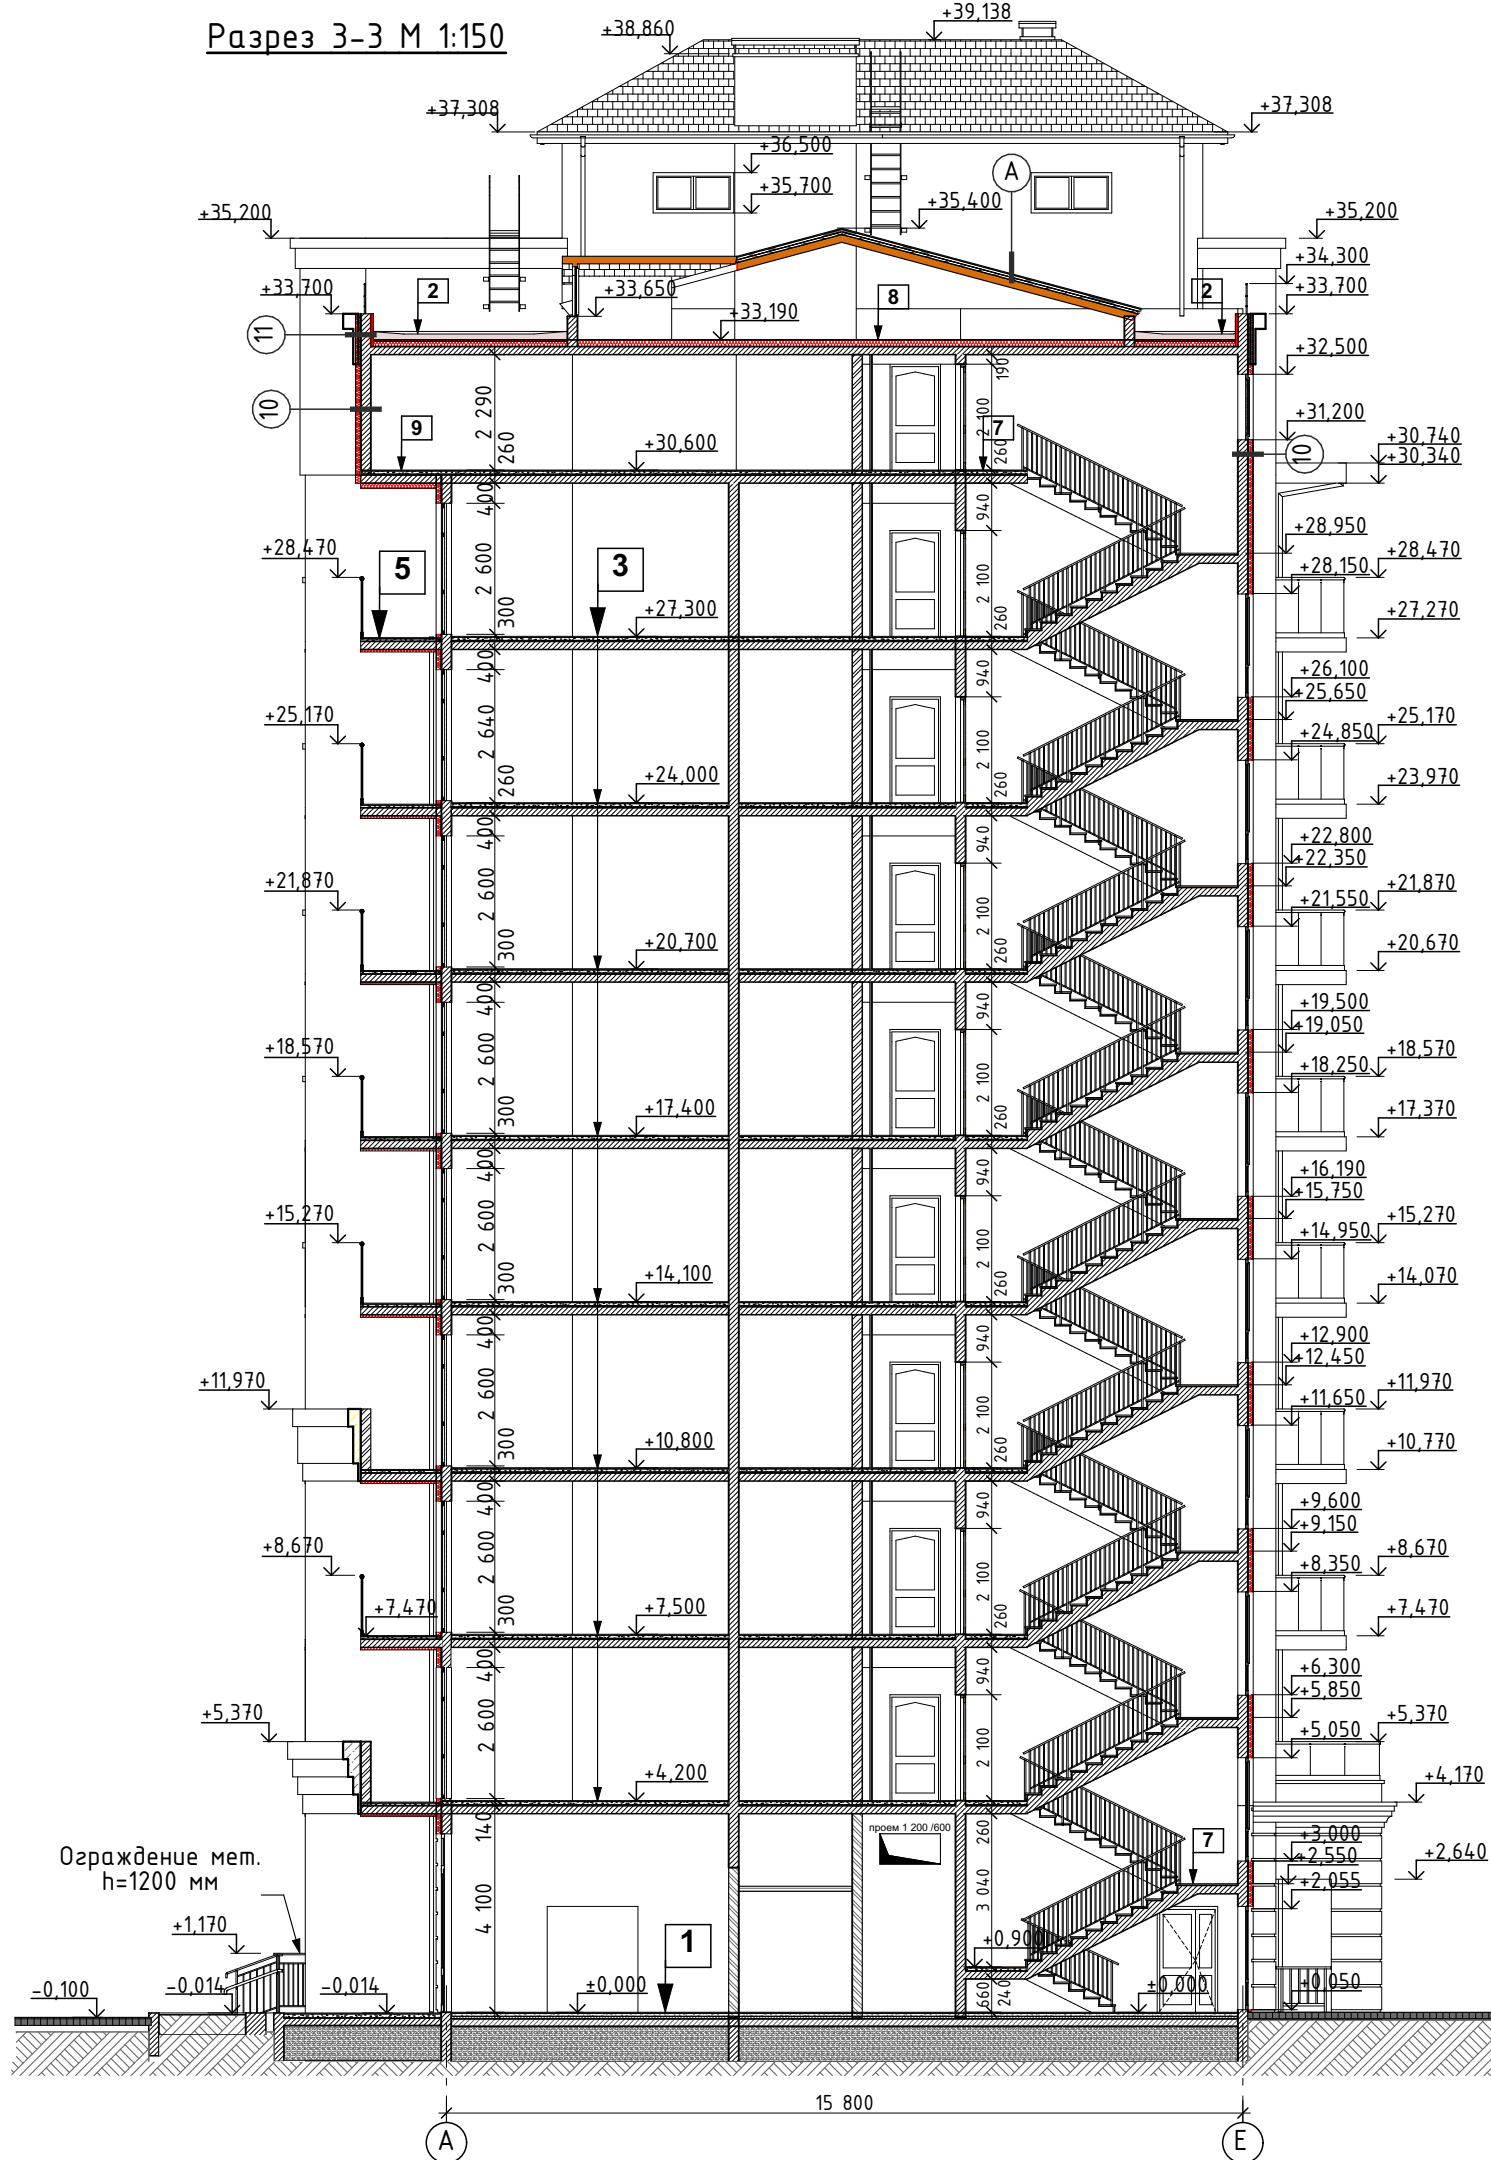

Состав перекрытий

1

Полы по грунту

1. Покрытие-керамогранит с шерох.поверхностью - 20мм (В комм.пом.чистовое покр.-выполняется собственником)
2. Выравнивающая стяжка из цем.-песч. раствора (М150) армированная сеткой Вр3 ячейка 100х100 мм с добавлением фиброволокна - 50 мм
3. Экструдированный пенополистирол с L-кромкой М-35-50 мм
4. Гидроизоляция оклеечная-1 слой стеклоизола
5. Праймер битумный- 1 слой
6. Монолитная ж.б. плита - 150 мм. см.-КЖ
7. Уплотненная вибротрамбовкой послойно(толщина слоя- 200 мм с уплотнением) тырса-650 мм
8. Фундаментная ж.б.плита -800 мм.-существующая

2

Плоская кровля

1. Керамогранит морозостойкий крупноразмерный 600х600 мм с шероховатым покрытием -20мм на полимерном клею
2. Обмазочная гидроизоляция с заведением на стены-300 мм
3. Цем.-песчаная стяжка арм. сеткой Вр3 яч.150х150 -50 мм
4. Наплавляемая гидроизоляция - 2 слоя с перехлестом швов
5. Праймер битумный- 1 слой
6. Цем.-песчаная стяжка армиров. Вр-4 ячейка 150х150 -60 мм
7. Разуклонка -экструд.пенополистирол М-35 - 50-150 мм
8. Утеплитель экструдированный с L -кромкой - 100 мм
9. Пароизоляционная пленка с проклейкой швов
- 10.Выравнивающая цем.-песчаная стяжка - 20 мм
- 11.Ж.бетонная плита перекрытия - 160 мм.-существующая

3

Жилые и вспомогательные помещения

1. Чистовое покрытие-выполняется собственником - 20 мм
2. Цем.-песчаная стяжка М-150 арм.фиброволокном -70 мм
3. Звукоизоляция-рулонный прокладочный звукоизоляционный материал Росбизобзвук НПП тип А (или аналог) - 8 мм. Завести на стены демферной лентой Росбизобзвук(или аналог)- на 20 мм. выше стяжки
4. Ж.бетонная плита перекрытия - 160 мм.-существующая

4

Санузлы

1. Чистовое покрытие-выполняется собственником - 20 мм
2. Обмазочная гидроизоляция с заведением на стены-300 мм
3. Цем.-песчаная стяжка М-150 арм.фиброволокном -50 мм
4. Звукоизоляция-рулонный прокладочный звукоизоляционный материал Росбизобзвук НПП тип А (или аналог) - 8 мм. Завести на стены демферной лентой Росбизобзвук(или аналог)- на 20 мм. выше стяжки
5. Гидроизоляция- гидроизоляция.пленка с проклейкой швов и заведением на стены -300 мм
6. Выравнивающая стяжка -20 мм
7. Ж.бетонная плита перекрытия - 160 мм.

5

Лоджии и балконы

1. Покрытие-керамогранит морозост. с противоскользящей поверхностью на полимерном клею - 20 мм.
2. Обмазочная гидроизоляция с заведением на стену -300 мм -2 слоя
4. 5. ЦП стяжка с разуклонкой арм.сеткой Вр3 ячейка-100х100 -30-50 мм
6. Утеплитель-экструдир.пенополистирол М35 - 20 мм
7. Оклеиваемая гидроизоляция с завед. на стену-300 мм
7. Ж.бетонная плита перекрытия - 160 мм.-существующая
8. Утеплитель-минвата-не менее 120 кг/м3 -100 мм с бронир.стеклосеткой и покраской акриловым составом

6

Мопы и техпомещения

1. Покрытие-керамогранитная крупноразмерная плитка с противоскользящей поверхностью на клею - 20 мм.
2. Цем.-песчаная стяжка М-150 -50 мм
3. Звукоизоляция-рулонный прокладочный звукоизоляционный материал Росбизобзвук НПП тип А (или аналог) - 8 мм. Завести на стены демферной лентой Росбизобзвук(или аналог)- на 20 мм. выше стяжки
4. Выравнивающая стяжка -20 мм
5. Ж.бетонная плита перекрытия - 160 мм.

7

Лестничные клетки

1. Покрытие-керамогранитная крупноразмерная плитка с противоскользящей поверхностью на клею - 20 мм.
2. Выравнивающая цем.-песчаная стяжка М-150 -20 мм
3. Ж.бетонная плита перекрытия - 160 мм.

8

Чердачное перекрытие


1. Устройство дер.ходовых настилов на бетонных столбиках по центру и периметру чердака
2. Утеплитель минвата 50-80кг/м3 - 150 мм
3. Пароизоляционная пленка с проклейкой швов
4. Выравнивающая цем.-песчаная стяжка - 20 мм
5. Ж.бетонная плита перекрытия - 160 мм.

9

Междэтажное перекрытие (на отм.+30.600)

1. Чистовое покрытие-выполняется собственником - 20 мм.
2. Цем.-песчаная стяжка М-150 арм.фиброволокном -70 мм
3. Звукоизоляция-рулонный прокладочный звукоизоляционный материал Росбизобзвук НПП тип А (или аналог) - 8 мм. Завести на стены демферной лентой Росбизобзвук(или аналог)- на 20 мм. выше стяжки
3. Обмазочная пароизоляция с заведением на стену -200 мм -2 слоя
4. Выравнивающая стяжка -20 мм
5. Ж.бетонная плита перекрытия - 160 мм.-существующая
6. Грунтовка
7. Минеральная вата - не менее-120кг/м3-100 мм
8. Бронирование стеклосеткой в слое клея с покраской

Разрез 4-4 М 1:150

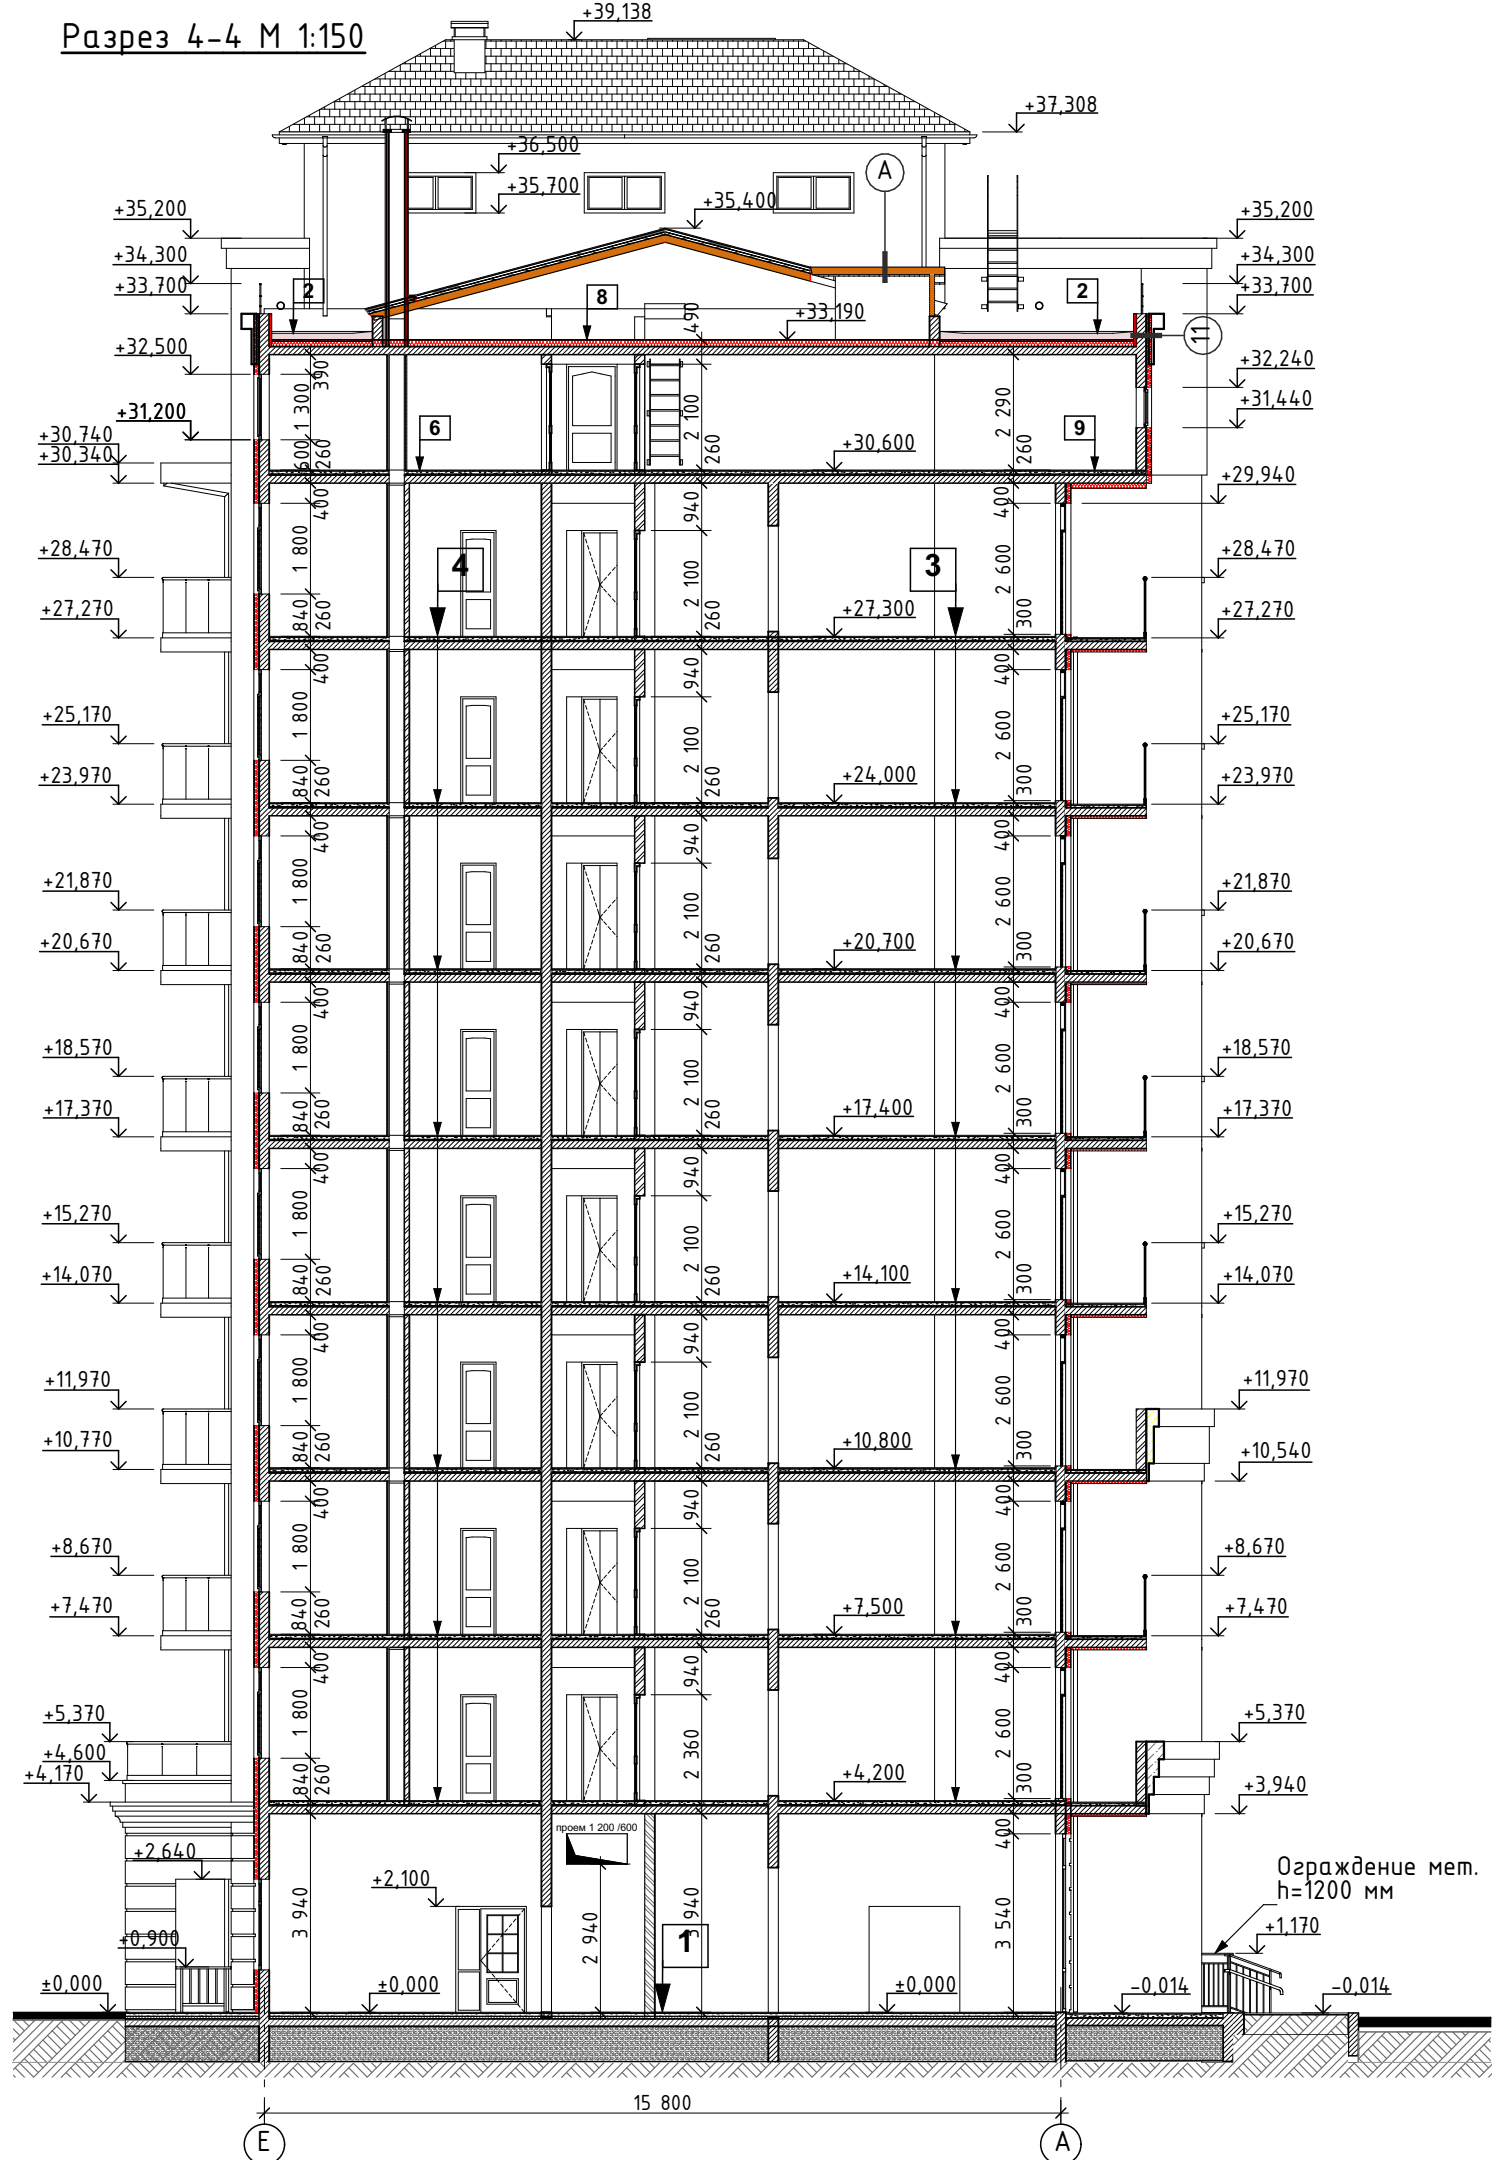

Состав кровли

Кровля с холодным чердаком

1. Металлочерепица "Монтеррей" h=40 мм.толщиной -0.5 мм (или аналог)-крепить саморезами
2. Обрешетка из доски 25х100 мм,шаг - 350 мм
3. Контррейка 25х50 мм, вдоль бруса
4. Гидробарьер - пленка диффузионная Д110г/м2
5. Брусok 50х50 мм. вдоль стропильной ноги (крепить на саморезах по металлу)
6. Стропильная нога-мет.труба 120х60х4 с шагом 900- 1100 мм (см.раздел КС2 том 4.2)

Б


Кровля мансардных помещений

1. Металлочерепица "Монтеррей" h=40 мм.толщиной -0.5 мм (или аналог)-крепить саморезами
2. Обрешетка из доски 25х100 мм,шаг - 350 мм
3. Контррейка 25х50 мм, вдоль бруса
4. Гидробарьер - пленка диффузионная Д110г/м2
5. Утеплитель-кам.вата-50-80 кг/м3 - 200 мм
5. Брусok 50х50 мм. вдоль стропильной ноги (крепить на саморезах по металлу)
6. Стропильная нога-мет.труба 120х60х4 с шагом 900- 1100 мм (см.раздел КС2 том 4.2)
7. Брусok снизу мет.труды-25-50 -на саморезах по металлу
8. Пленка -паробарьер
9. Обрешетка - из доски 25х100 мм,шаг - 400 мм
7. Гипсокартонный потолок -на саморезах по дереву

Примечание

1. Состав конструктива стен - смотри на листе АР-36

						1.129.17-АР			
						Корректировка проекта 1.062.10 "Строительство рекреационного комплекса по ул.Симферопольской в г.Евпатория Блок-5"			
Изм.	Колуч.	Лист	№Док.	Подп.	Дата	Блок 5 Секция-2	Стадия	Лист	Листов
Разработал	Юнусов				12.24		П	37	43
Проверил	Мустафаева				12.24				
						Разрез 3-3,Разрез 4-4 М1:150			
ГАП	Мустафаева				12.24				
ГИП	Эмиров				12.24				
Н.контр.	Мустафаева				12.24				

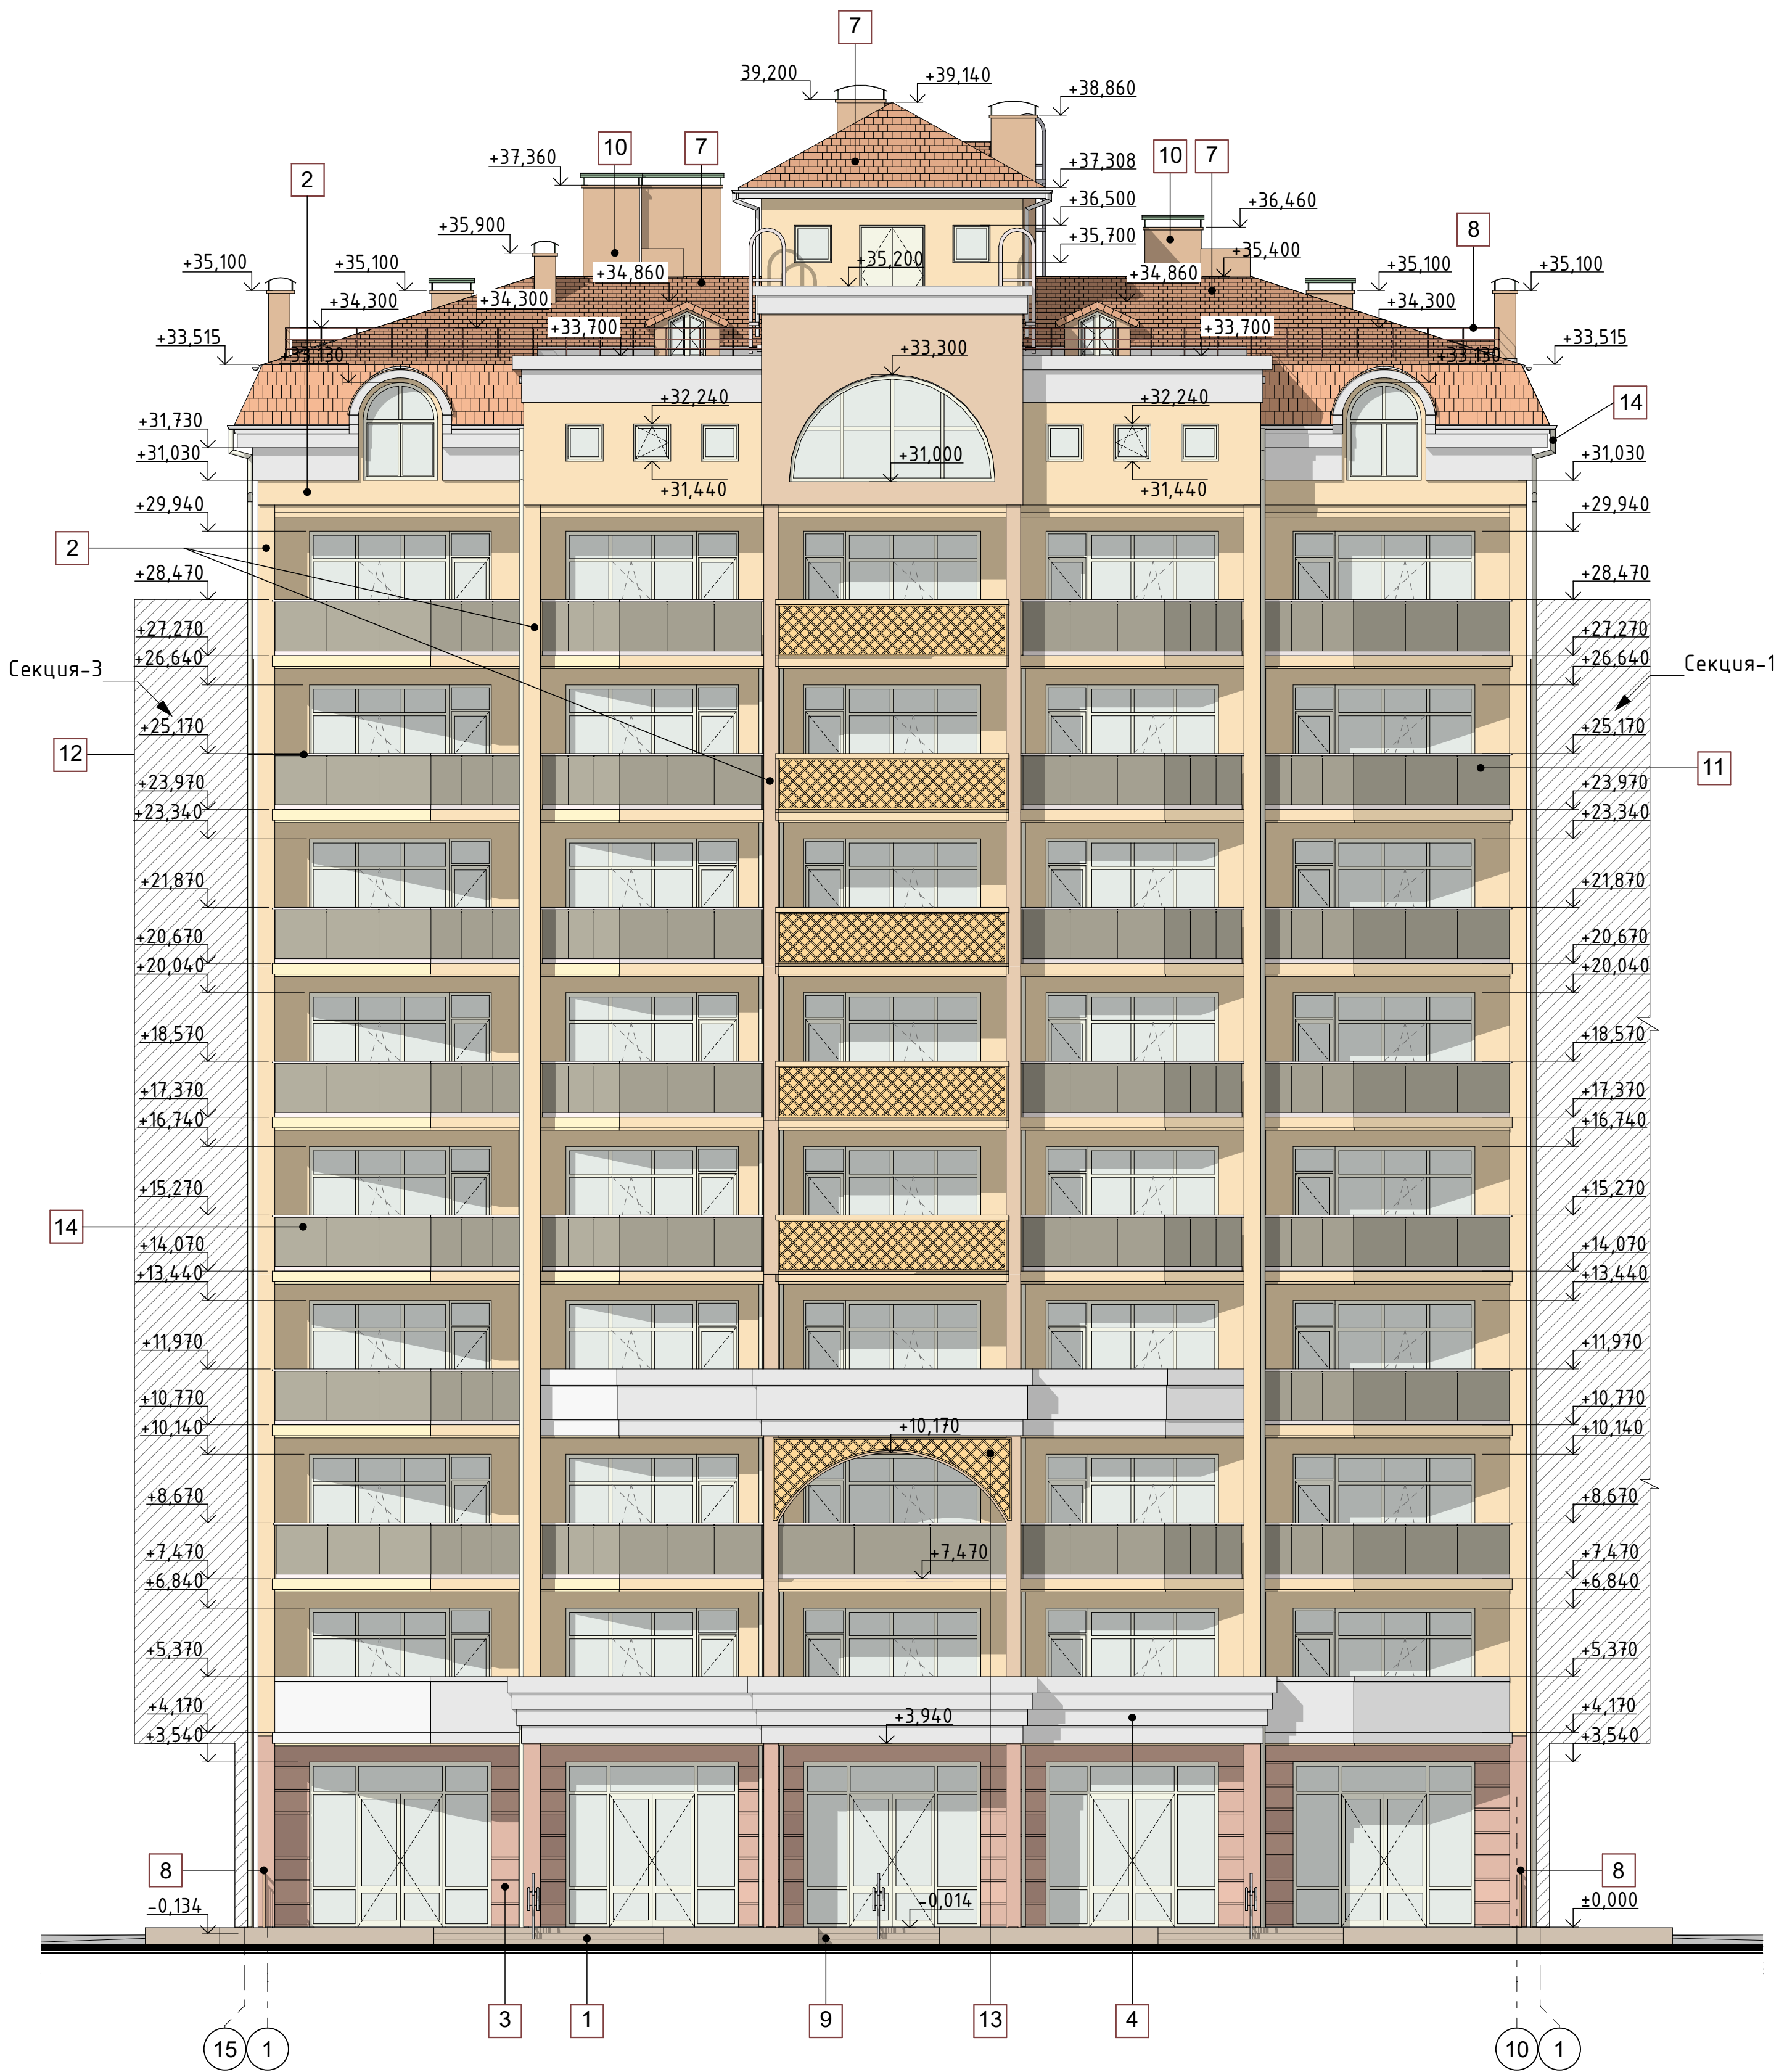

УСЛОВНЫЕ ОБОЗНАЧЕНИЯ
TIKKURILA SYMPHONY

J-461	Фасадная штукатурка J-461
J-463	Фасадная штукатурка J-463
H-461	Фасадная штукатурка H-461
G-461	Фасадная штукатурка G-461
	Фасадная штукатурка NCS 1009-Y72R (потолок лоджий)


ОБРАЗЦЫ КОЛЕРОВ ФАСАДА

J-461	J-463
H-461	G-461

Примечания

- За условную отметку 0.000 принят уровень пола 1-го этажа, что соответствует абсолютной отметке - 2.66 на генплане
- Отделка фасадов - декоративная штукатурка "Шуба" Крафог, зерно 1.5 мм. колерованная (Цвет-согласно паспорту) с последующей покраской атмосферостойкой фасадной краской в один слой. Цвет - см. ведомость отделки.
- Покраска потолка лоджий - за 2 раза, цвет - NCS 1009-Y72R Tikkurila Fasade
- Ограждение балконов - стеклянное (стекло-триплекс, цвет-бронза) в алюминиевом обрамлении, поручень - из нержавеющей стали.
- Окраску декоративных элементов фасада - произвести силиконовой краской.

						1.129.17-AP			
						Корректировка проекта 1.062.10 "Строительство рекреационного комплекса по ул.Симферопольской в г.Евпатория Блок-5"			
Изм.	Колуч.	Лист	№Док.	Подп.	Дата	Блок 5 Секция-2	Стадия	Лист	Листов
Разработал	Юнусов				12.24		П	38	43
Проверил	Мустафаева				12.24				
ГАП	Мустафаева				12.24	Фасад 1-10 М1:100			
ГИП	Эмиров				12.24				
Н.контр.	Мустафаева				12.24				

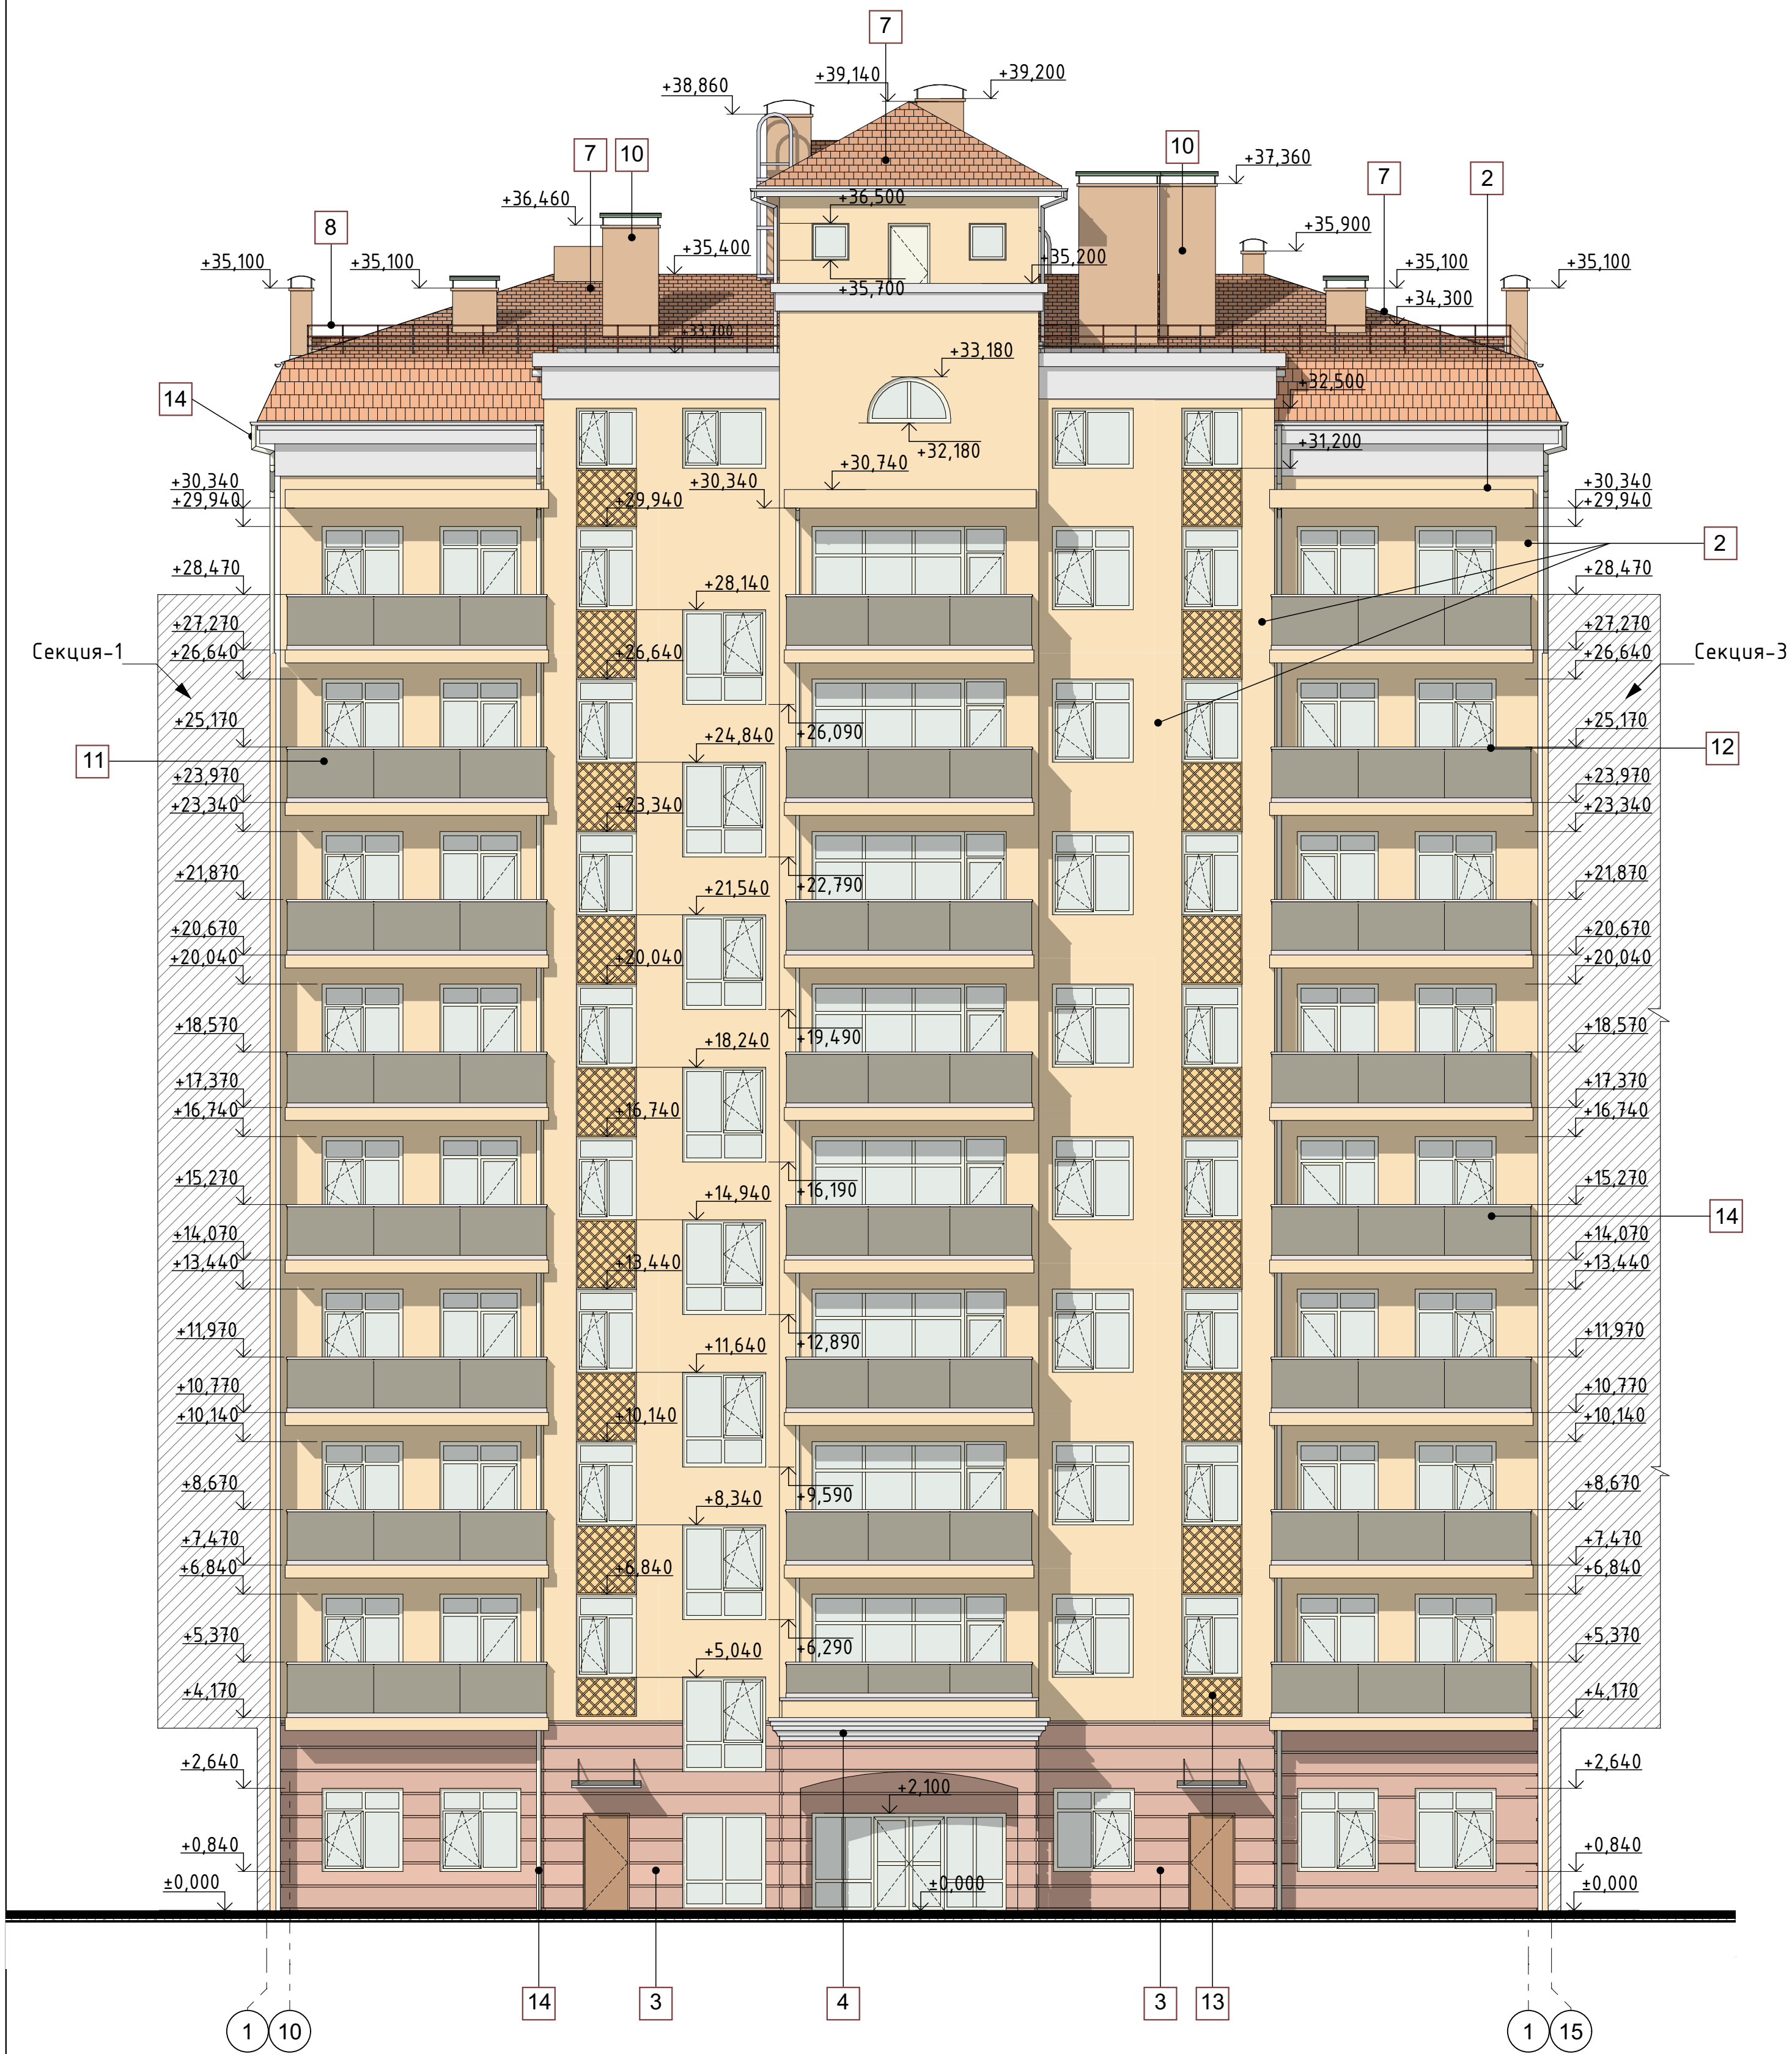

УСЛОВНЫЕ ОБОЗНАЧЕНИЯ
TIKKURILA SYMPHONY



J-461	Фасадная штукатурка J-461
J-463	Фасадная штукатурка J-463
H-461	Фасадная штукатурка H-461
G-461	Фасадная штукатурка G-461
	Фасадная штукатурка NCS 1009-Y72R (потолок лоджий)


ОБРАЗЦЫ КОЛЕРОВ ФАСАДА

J-461	J-463
H-461	G-461

Примечания

- За условную отметку 0.000 принят уровень пола 1-го этажа, что соответствует абсолютной отметке - 2.66 на генплане
- Отделка фасадов - декоративная штукатурка "Шуба" Крафог, зерно 1.5 мм. колерованная (Цвет-согласно паспорту) с последующей покраской атмосферостойкой фасадной краской в один слой. Цвет - см. ведомость отделки.
- Покраска потолка лоджий - за 2 раза, цвет - NCS 1009-Y72R Tikkurila Fasade
- Ограждение балконов - стеклянное (стекло-триплекс, цвет-бронза) в алюминиевом обрамлении, поручень - из нержавеющей стали.
- Окраску декоративных элементов фасада - произвести силиконовой краской.

  						1.129.17-AP			
						Корректировка проекта 1.062.10 "Строительство рекреационного комплекса по ул.Симферопольской в г.Евпатория Блок-5"			
Изм.	Колуч	Лист	№Док.	Подп.	Дата	Блок 5 Секция-2	Стадия	Лист	Листов
Разработал	Юнусов				12.24		П	39	43
Проверил	Мустафаева				12.24				
ГАП	Мустафаева				12.24	Фасад 10-1 М1:100			
ГИП	Эмиров				12.24				
Н.контр.	Мустафаева				12.24				

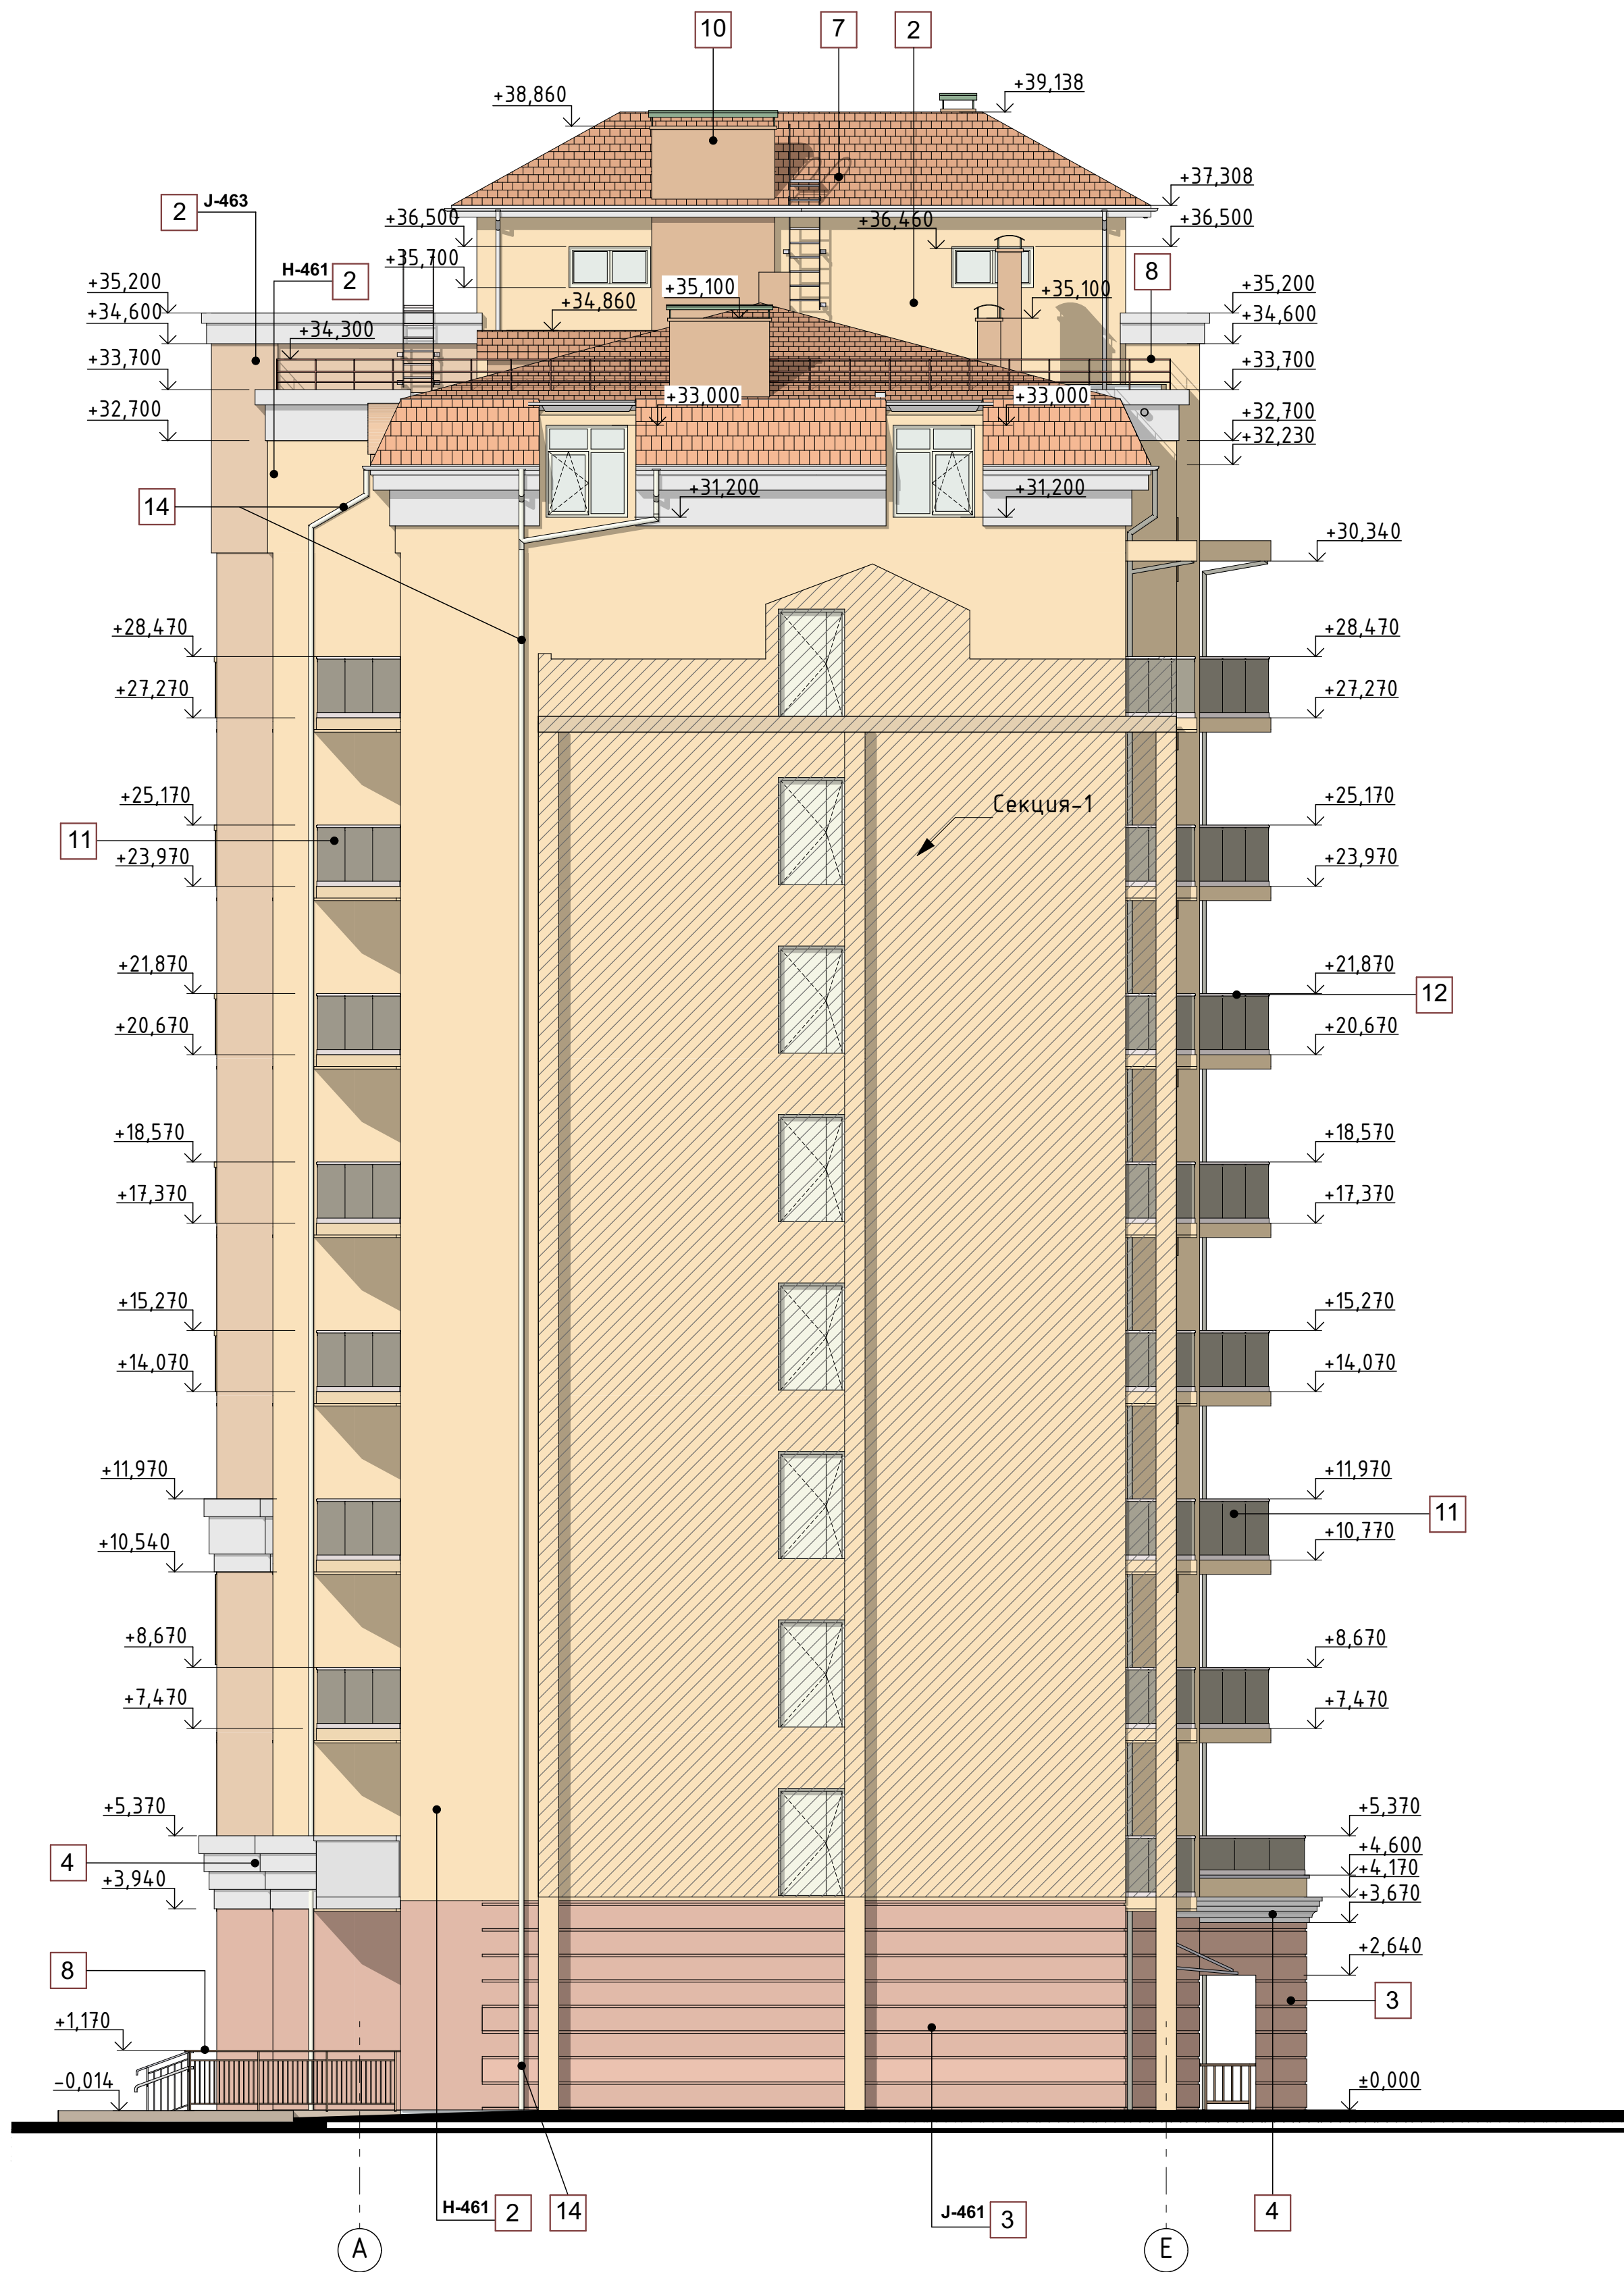

УСЛОВНЫЕ ОБОЗНАЧЕНИЯ
TIKKURILA SYMPHONY

J-461	Фасадная штукатурка J-461
J-463	Фасадная штукатурка J-463
H-461	Фасадная штукатурка H-461
G-461	Фасадная штукатурка G-461
	Фасадная штукатурка NCS 1009-Y72R (потолок лоджий)


ОБРАЗЦЫ КОЛЕРОВ ФАСАДА

J-461	J-463
H-461	G-461

Примечания

- За условную отметку 0.000 принят уровень пола 1-го этажа, что соответствует абсолютной отметке - 2.66 на генплане
- Отделка фасадов - декоративная штукатурка "Шуба" Крафог, зерно 1.5 мм. колерованная (Цвет-согласно паспорту) с последующей покраской атмосферостойкой фасадной краской в один слой. Цвет - см. ведомость отделки.
- Покраска потолка лоджий - за 2 раза, цвет - NCS 1009-Y72R Tikkurila Fasade
- Ограждение балконов - стеклянное (стекло-триплекс, цвет-бронза) в алюминиевом ободке, поручень - из нержавеющей стали.
- Окраску декоративных элементов фасада - произвести силиконовой краской.

						1.129.17-AP			
						Корректировка проекта 1.062.10 "Строительство рекреационного комплекса по ул.Симферопольской в г.Евпатория Блок-5"			
Изм.	Колуч.	Лист	№Док.	Подп.	Дата	Блок 5 Секция-2	Стадия	Лист	Листов
Разработал	Юнусов				12.24		П	40	43
Проверил	Мустафаева				12.24				
ГАП	Мустафаева				12.24	Фасад А-Е М1:100			
ГИП	Эмиров				12.24				
Н.контр.	Мустафаева				12.24				

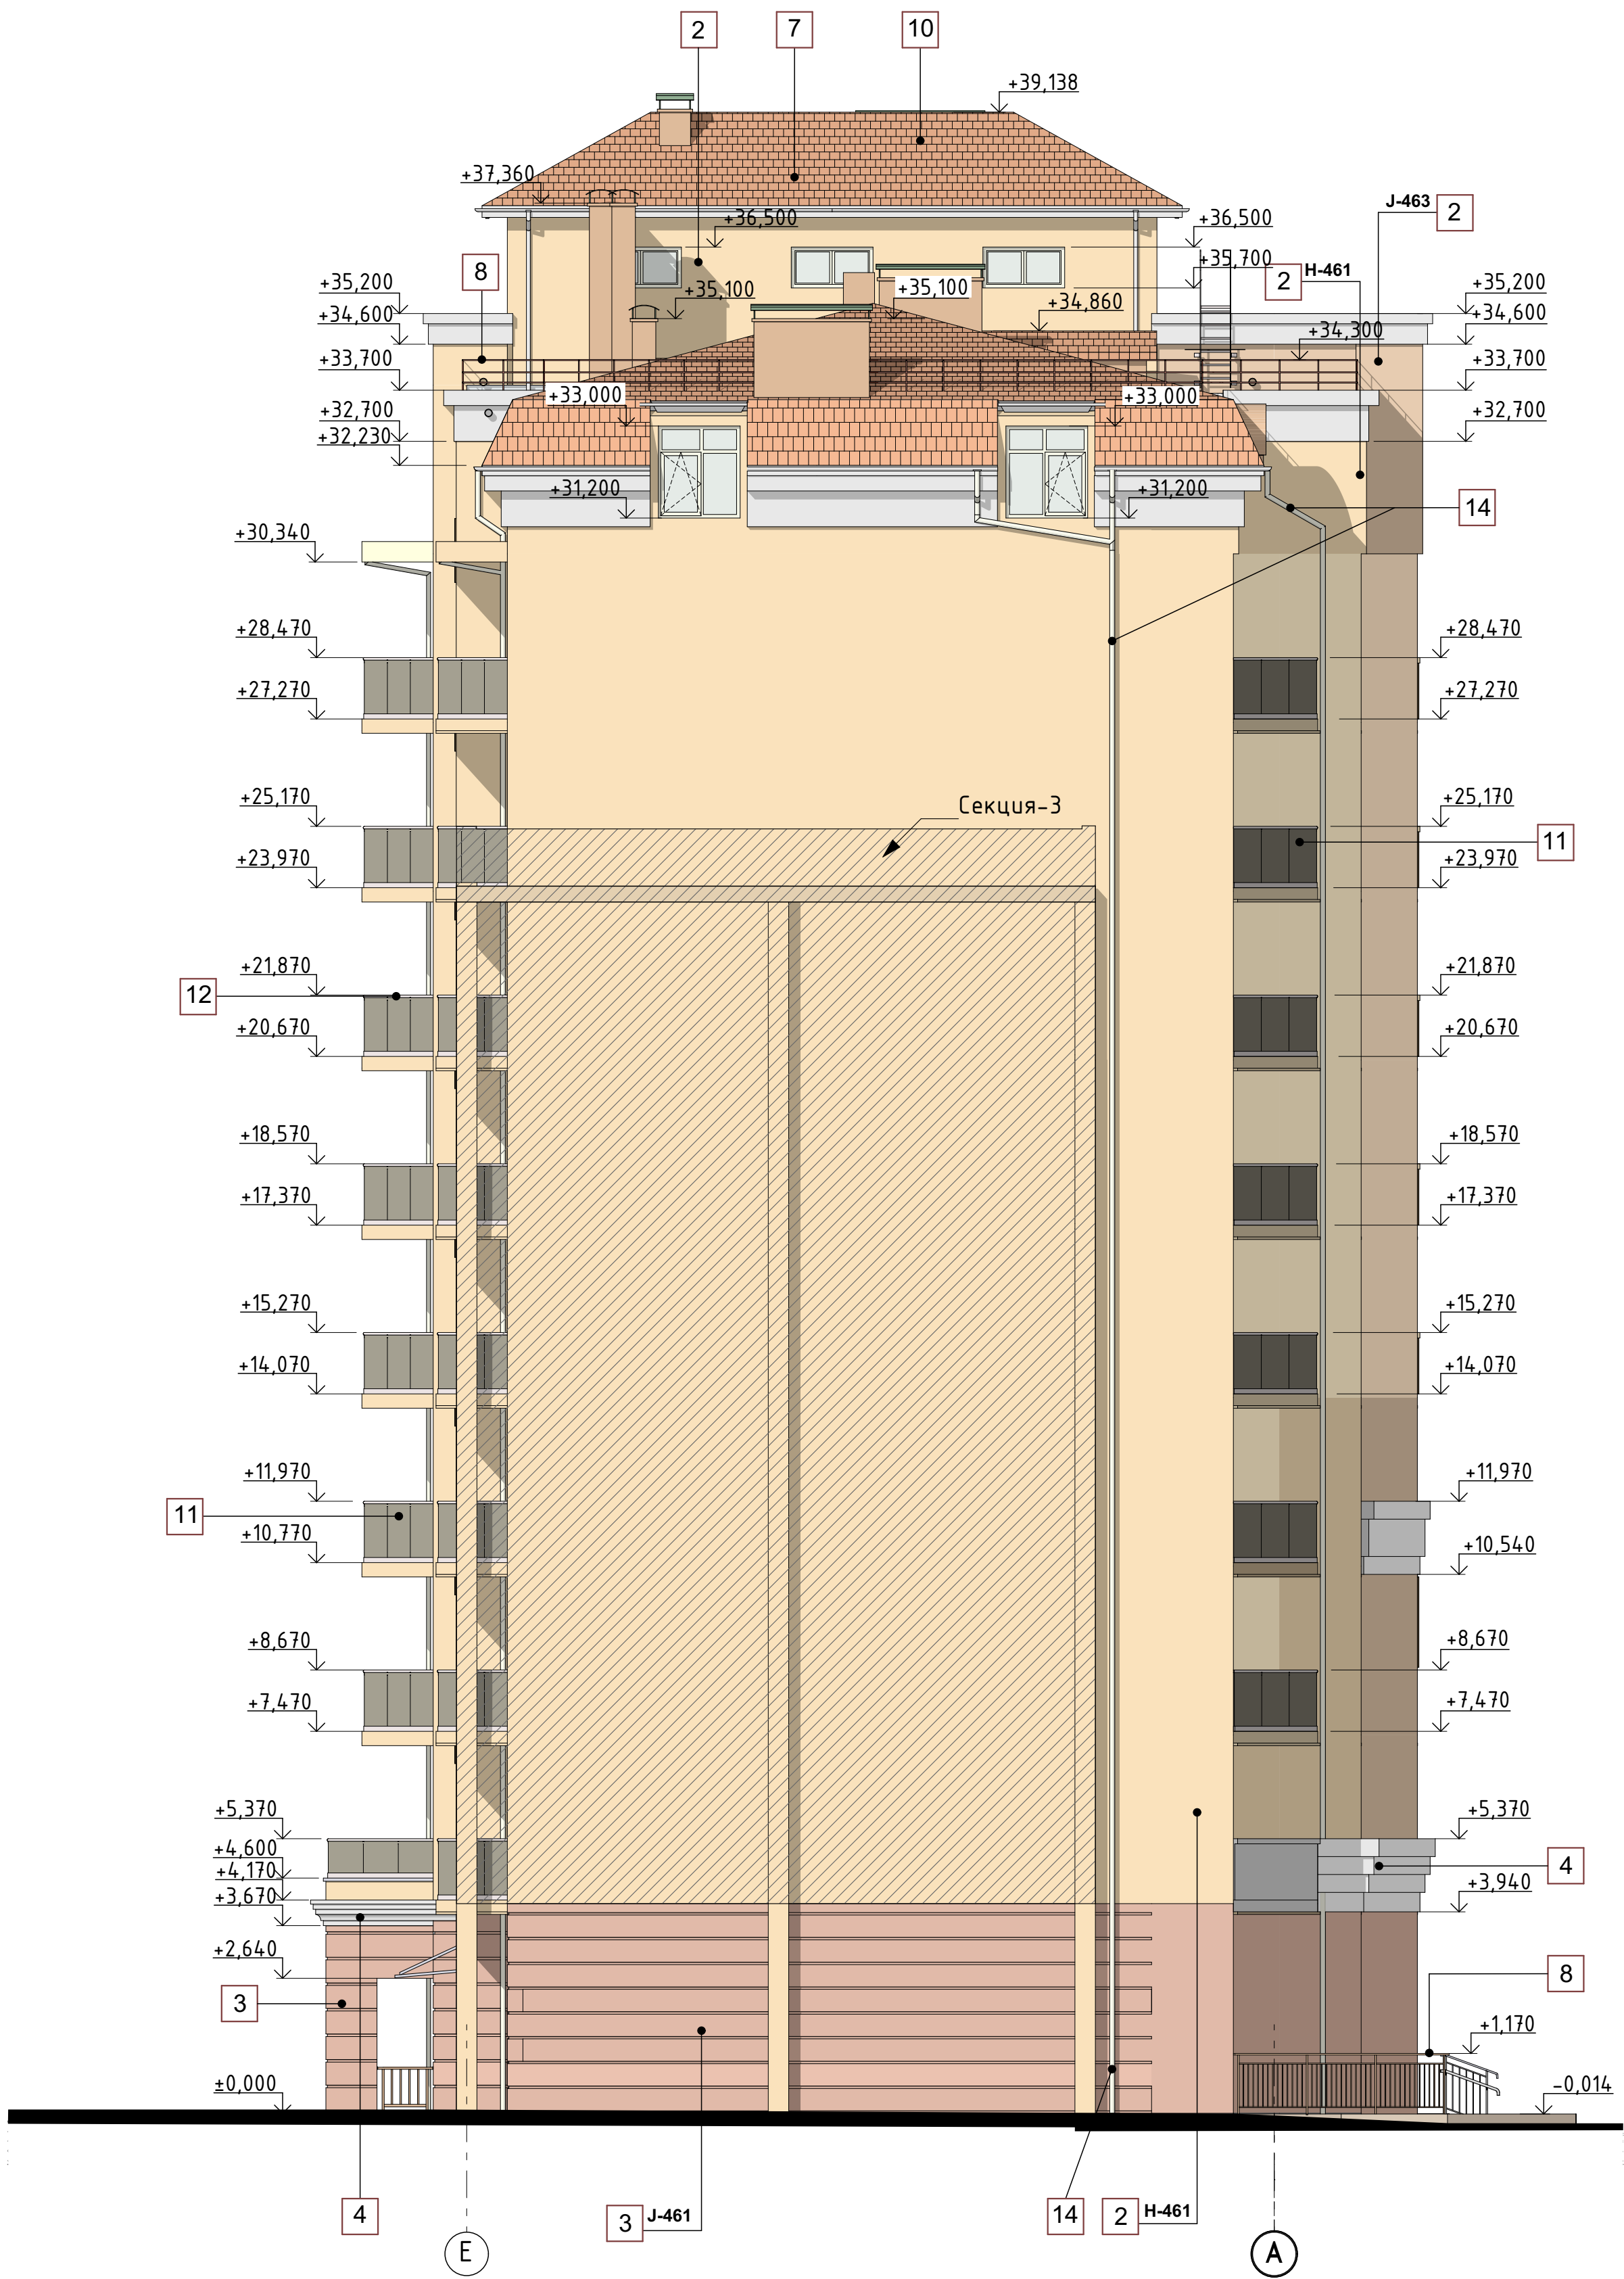

УСЛОВНЫЕ ОБОЗНАЧЕНИЯ
TIKKURILA SYMPHONY

J-461	Фасадная штукатурка J-461
J-463	Фасадная штукатурка J-463
H-461	Фасадная штукатурка H-461
G-461	Фасадная штукатурка G-461
	Фасадная штукатурка NCS 1009-Y72R (потолок лоджий)

ОБРАЗЦЫ КОЛЕРОВ ФАСАДА

J-461	J-463
H-461	G-461

Примечания

- За условную отметку 0.000 принят уровень пола 1-го этажа, что соответствует абсолютной отметке - 2.66 на генплане
- Отделка фасадов - декоративная штукатурка "Шуба" Крафог, зерно 1.5 мм. колерованная (Цвет-согласно паспорта) с последующей покраской атмосферостойкой фасадной краской в один слой. Цвет - см. ведомость отделки.
- Покраска потолка лоджий - за 2 раза, цвет - NCS 1009-Y72R Tikkurila Fasade
- Ограждение балконов - стеклянное (стекло-триплекс, цвет-бронза) в алюминиевом обрамлении, поручень - из нержавеющей стали.
- Окраску декоративных элементов фасада - произвести силиконовой краской.

						1.129.17-AP			
						Корректировка проекта 1.062.10 "Строительство рекреационного комплекса по ул.Симферопольской в г.Евпатория Блок-5"			
Изм.	Колуч.	Лист	№Док.	Подп.	Дата	Блок 5 Секция-2	Стадия	Лист	Листов
Разработал	Юнусов				12.24		П	41	43
Проверил	Мустафаева				12.24				
ГАП	Мустафаева				12.24	Фасад Е-А М 1:100			
ГИП	Эмиров				12.24				
Н.контр.	Мустафаева				12.24				