



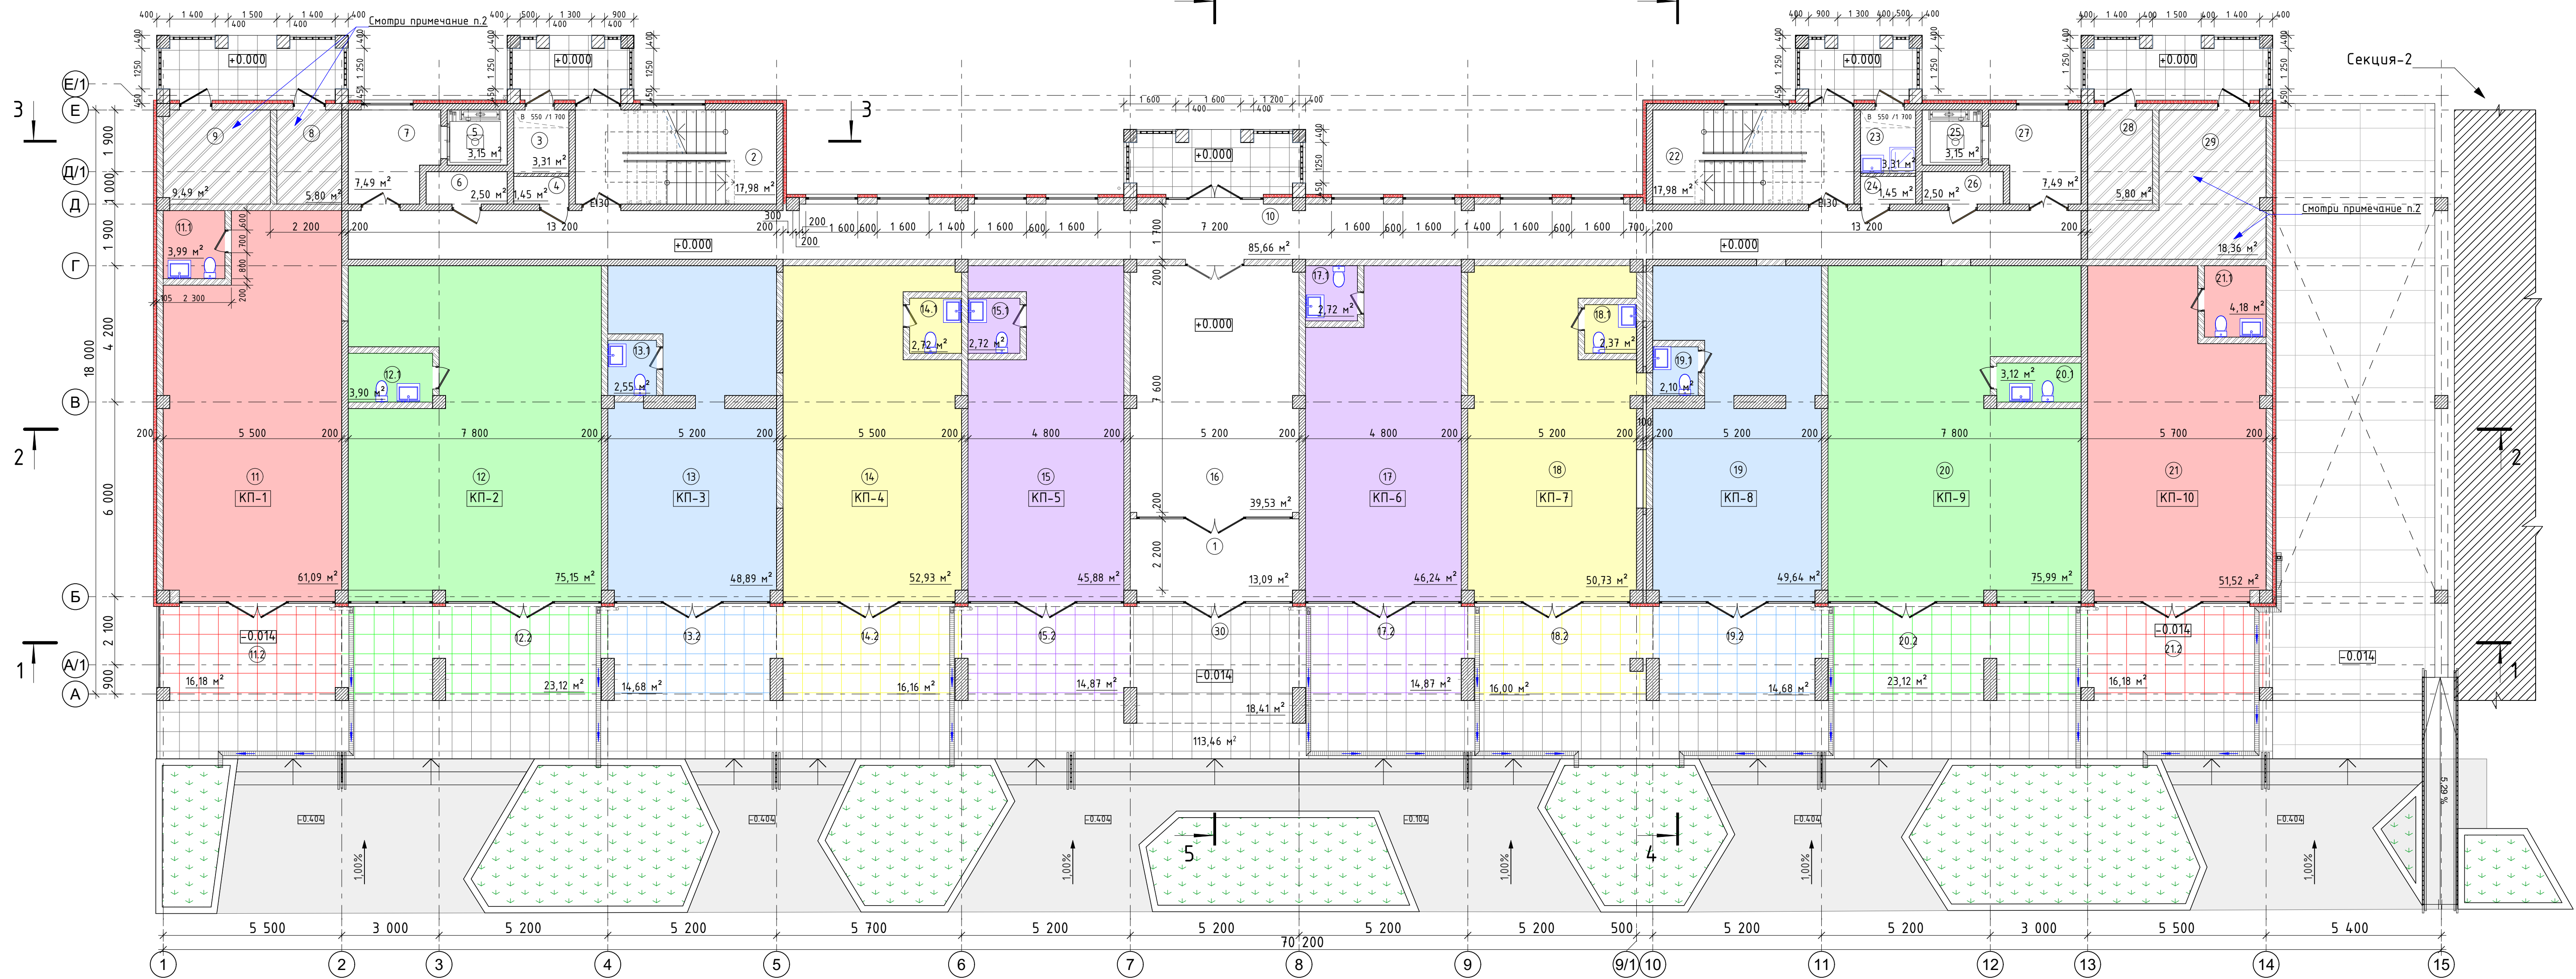


КОМПОНОВочная СХЕМА

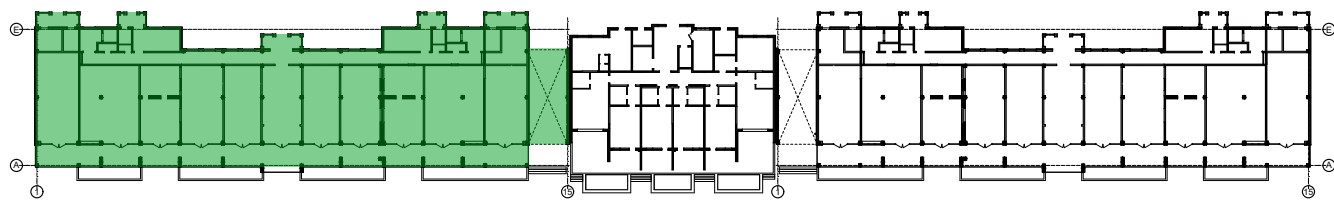

Условные обозначения

- Декоративная штукатурка
- Армированный слой с сеткой из стекловолокна
- Минеральная вата плотнее менее -120 кг/м2
- 100 мм или аналог
- Клеевой состав
- Монолитный железобетон по чертежам КЖ
- Декоративная штукатурка
- Армированный слой с сеткой из стекловолокна
- Минеральная вата плотнее менее -120 кг/м2
- 100 мм или аналог
- Клеевой состав
- Газобетонные блоки D500 - 200 мм
- Монолитный железобетон по чертежам КЖ
- Газобетон D500 - 200 мм
- Газобетон D500 - 100 мм

УСЛОВНЫЕ ОБОЗНАЧЕНИЯ

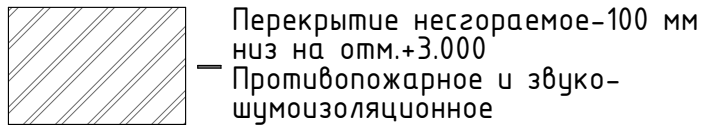


Экспликация 1-й этаж				Экспликация 1-й этаж			
Тип пом.	№ пом.	Наименование	Площадь	Тип пом.	№ пом.	Наименование	Площадь
КП- 1				КП- 9			
	11	Коммерческое помещение	61,09				66,42 м²
	11.1	Санузел	3,99				
	11.2	Терраса	16,18		20	Коммерческое помещение	75,99
			81,26 м²		20.1	Санузел	3,12
КП- 2					20.2	Терраса	23,12
	12	Коммерческое помещение	75,15				102,23 м²
	12.1	Санузел	3,90	КП-10			
	12.2	Терраса	23,12		21	Коммерческое помещение	51,52
			102,17 м²		21.1	Санузел	4,18
КП- 3					21.2	Терраса	16,18
	13	Коммерческое помещение	48,89				71,88 м²
	13.1	Санузел	2,55	МОП			
	13.2	Терраса	14,68		1	Тамбур	13,09
			66,12 м²		2	Лестничная клетка	17,98
КП- 4					7	Лифтовой холл	7,49
	14	Коммерческое помещение	52,93		10	Коридор	85,66
	14.1	Санузел	2,72		16	Вестибюль	39,53
	14.2	Терраса	16,16		22	Лестничная клетка	17,98
			71,81 м²		27	Лифтовой холл	7,49
КП- 5					30	Терраса	18,41
	15	Коммерческое помещение	45,88				207,63 м²
	15.1	Санузел	2,72	ПП			
	15.2	Терраса	14,87		3	Подсобное помещение	3,31
			63,47 м²		9	Нежилое помещение	9,49
КП- 6					23	ПУИ	3,31
	17	Коммерческое помещение	46,24				16,11 м²
	17.1	Санузел	2,72	ТП			
	17.2	Терраса	14,87		4	Техпомещение	1,45
			63,83 м²		5	Лифтовая шахта	3,15
КП- 7					6	Техпомещение	2,50
	18	Коммерческое помещение	50,73		8	Эл.щитовая	5,80
	18.1	Санузел	2,37		24	Техпомещение	1,45
	18.2	Терраса	16,00		25	Лифтовая шахта	3,15
			69,10 м²		26	Техпомещение	2,50
КП- 8					28	Эл.щитовая	5,80
	19	Коммерческое помещение	49,64		29	Теплопункт	18,36
	19.1	Санузел	2,10				44,16 м²
	19.2	Терраса	14,68				1 026,19 м²

Примечания


- За относительную отметку 0.000 принят уровень чистого пола 1-го этажа, что соответствует абсолютной отметке 2.66 в Балтийской системе высот.
 - Над помещениями 8,9,28,29- в пироге полов предусмотреть материалы снижающие уровень шума в жилых помещениях расположенных выше.
2. Общая площадь всех коммерческих помещений-758.29 м2

						1.129.17-АР			
						Корректировка проекта 1.062.10 "Строительство рекреационного комплекса по ул.Симферопольской в г.Евпатория Блок-5"			
Изм.	Колуч.	Лист	№Док.	Подп.	Дата	Блок-5 Секция-3	Стадия	Лист	Листов
Разработал	Юнусов			<i>Юнусов</i>	12.24		П		
Проверил	Мустафаева			<i>Мустафаева</i>	12.24			24	40
ГАП	Мустафаева			<i>Мустафаева</i>	12.24	План этажа на отм.0.000		МОНОЛИТ ПРОЕНТ г.Симферополь	
ГИП	Эмиров			<i>Эмиров</i>	12.24				
Н.контр.	Мустафаева			<i>Мустафаева</i>	12.24				

План на отм.+4.200 (Перепланировка)

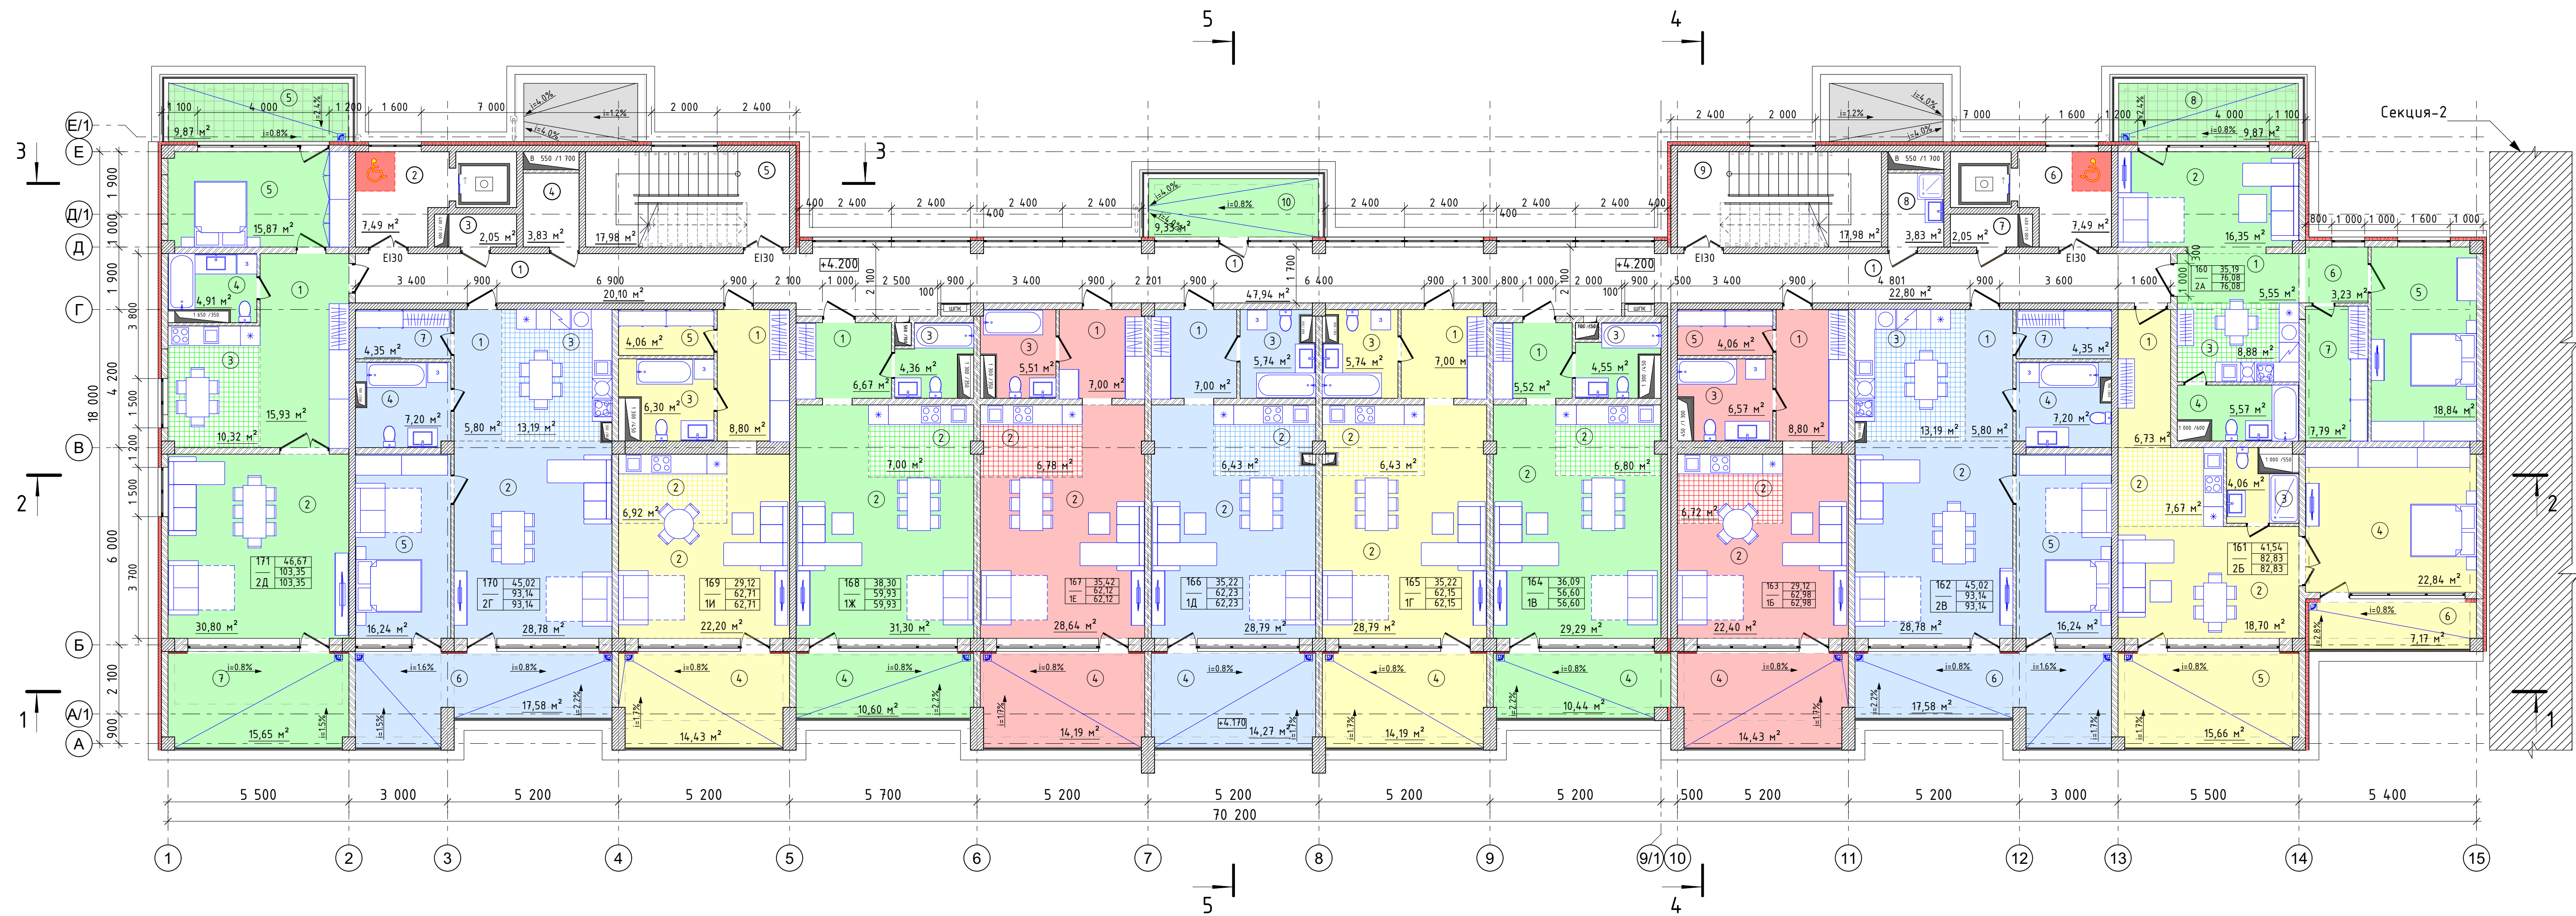

КОМПОНОВочная СХЕМА

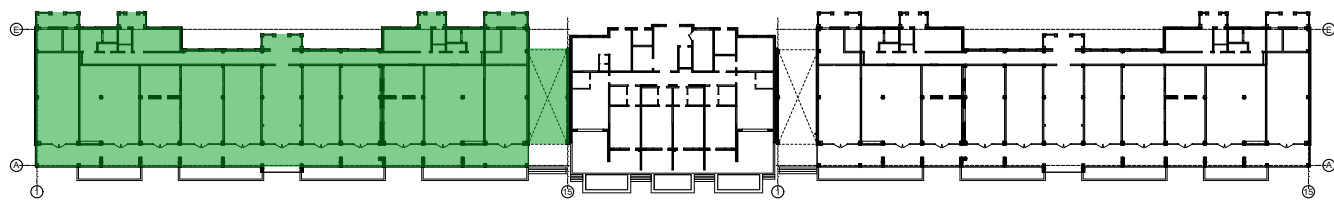

Условные обозначения

- Декоративная штукатурка
- Армированный слой с сеткой из стекловолокна
- Минеральная вата плотн.не менее -120 кг/м2
- 100 мм или аналог
- Клеевой состав
- Монолитный железобетон по чертежам КЖ
- Декоративная штукатурка
- Армированный слой с сеткой из стекловолокна
- Минеральная вата плотн.не менее -120 кг/м2
- 100 мм или аналог
- Клеевой состав
- Газобетонные блоки D500 - 200 мм
- Монолитный железобетон по чертежам КЖ
- Газобетон D500 - 200 мм
- Газобетон D500 - 100 мм



— Зона безопасности для МГН

Число жилых комнат		Тип apartments	
1	33,31	- Жилая площадь	
2A	53,17	- Площадь apartments	
	53,17	- Общая площадь apartments (без учета коэф. на летние помещения)	


Примечания

- За относительную отметку 0.000 принят уровень чистого пола 1-го этажа, что соответствует абсолютной отметке 2.66 в Балтийской системе высот.


Экспликация 2-й этаж				Экспликация 2-й этаж			
Квар. №п.п.	№ пом.	Наименование	Площадь, м2	Квар. №п.п.	№ пом.	Наименование	Площадь, м2
160			2A	168	2	Гостиная	35,42
	1	Прихожая	5,55		3	Санузел	5,51
	2	Гостиная	16,35		4	Лоджия	14,19
	3	Кухонная зона	8,88				62,12 м²
	4	Санузел	5,57				1Ж
	5	Спальня	18,84		1	Прихожая	6,67
	6	Коридор	3,23		2	Гостиная	38,30
	7	Гардеробная	7,79		3	Санузел	4,36
	8	Балкон	9,87		4	Лоджия	10,60
			76,08 м²				59,93 м²
161			2Б	169	1	Прихожая	8,80
	1	Прихожая	6,73		2	Гостиная	29,12
	2	Гостиная	26,37		3	Санузел	6,30
	3	Санузел	4,06		4	Лоджия	14,43
	4	Спальня	22,84		5	Гардеробная	4,06
	5	Лоджия	15,66				62,71 м²
			7,17	170			2Г
			82,83 м²		1	Прихожая	5,80
162			2В		2	Гостиная	28,78
	1	Прихожая	5,80		3	Кухонная зона	13,19
	2	Гостиная	28,78		4	Санузел	7,20
	3	Кухонная зона	13,19		5	Спальня	16,24
	4	Санузел	7,20		6	Лоджия	17,58
	5	Спальня	16,24		7	Гардеробная	4,35
	6	Лоджия	17,58				93,14 м²
	7	Гардеробная	4,35	171			2Д
			93,14 м²		1	Прихожая	15,93
163			1Б		2	Гостиная	30,80
	1	Прихожая	8,80		3	Кухня	10,32
	2	Гостиная	29,12		4	Санузел	4,91
	3	Санузел	6,57		5	Балкон	9,87
	4	Лоджия	14,43		5	Спальня	15,87
	5	Гардеробная	4,06		7	Лоджия	15,65
			62,98 м²				103,35 м²
164			1В	МОП			
	1	Прихожая	5,52		1	Коридор	90,84
	2	Гостиная	36,09		2	Лифтовой холл	7,49
	3	Санузел	4,55		5	Лестничная клетка	17,98
	4	Лоджия	10,44		6	Лифтовой холл	7,49
			56,60 м²		9	Лестничная клетка	17,98
165			1Г		10	Балкон	9,33
	1	Прихожая	7,00				151,11 м²
	2	Гостиная	35,22	ПП	4	Подсобное помещение	3,83
	3	Санузел	5,74		8	ПУИ	3,83
	4	Лоджия	14,19				7,66 м²
			62,15 м²	ТП			
166			1Д		3	Техпомещение	2,05
	1	Прихожая	7,00		7	Техпомещение	2,05
	2	Гостиная	35,22				4,10 м²
	3	Санузел	5,74				1 040,13 м²
	4	Лоджия	14,27				
			62,23 м²	167			
167			1Е		1	Прихожая	7,00
	1	Прихожая	7,00				

						1.129.17-АР		
						Корректировка проекта 1.062.10 "Строительство рекреационного комплекса по ул.Симферопольской в г.Евпатория Блок-5"		
						Блок-5 Секция-3		
						П	25	40
						План этажа на отм.+4.200		
						Формат 1020x420		

План на отм. +7.500 (Перепланировка)

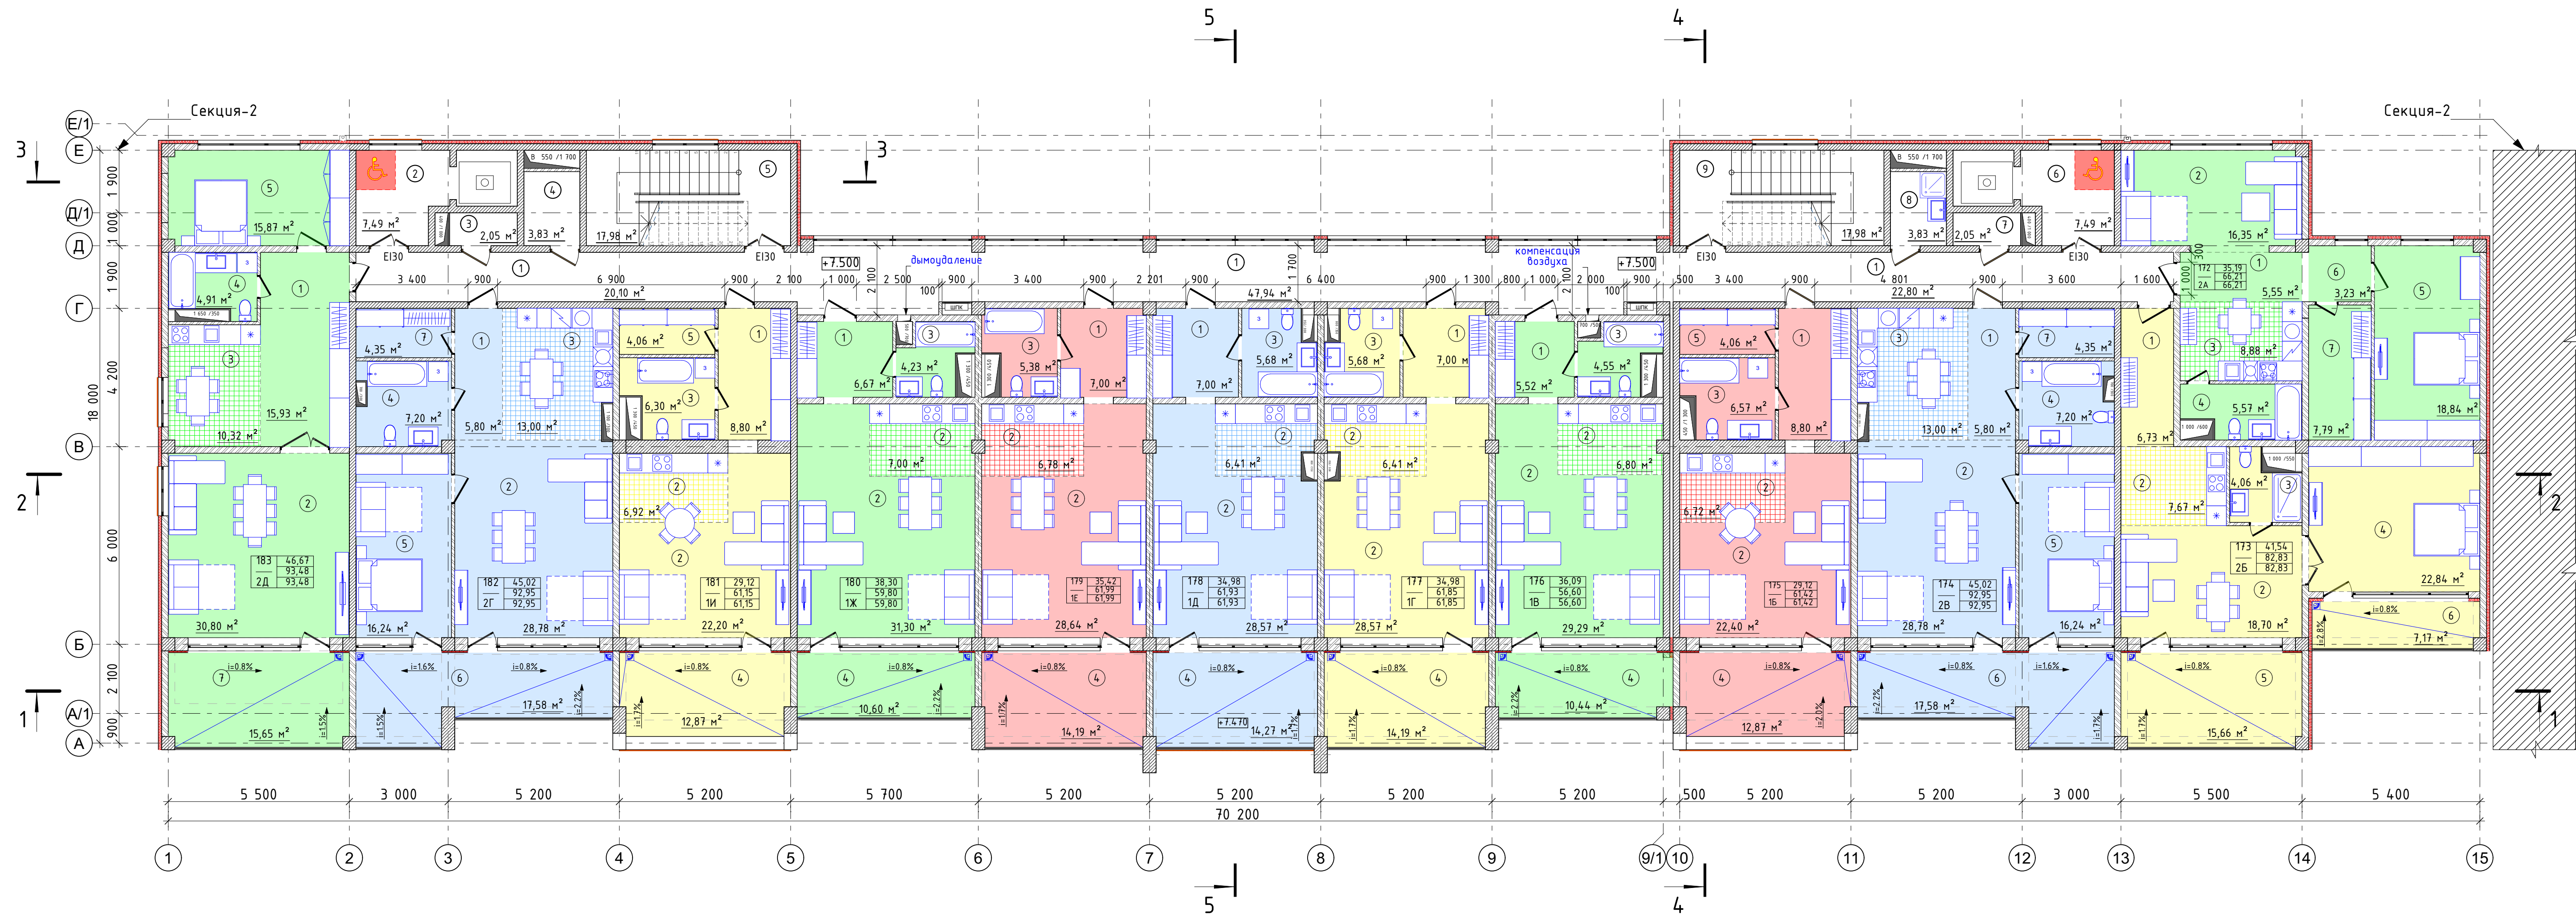

КОМПОНОВОЧНАЯ СХЕМА

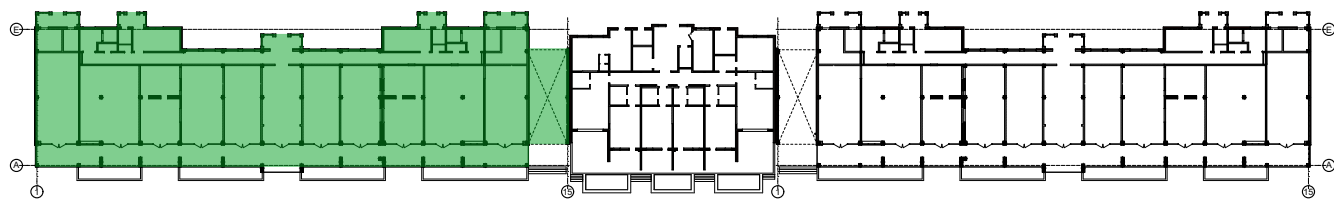

Условные обозначения

- Декоративная штукатурка
- Армированный слой с сеткой из стекловолокна
- Минеральная вата плотн.не менее -120 кг/м2
- 100 мм или аналог
- Клеевой состав
- Монолитный железобетон по чертежам КЖ
- Декоративная штукатурка
- Армированный слой с сеткой из стекловолокна
- Минеральная вата плотн.не менее -120 кг/м2
- 100 мм или аналог
- Клеевой состав
- Газобетонные блоки D500 - 200 мм
- Монолитный железобетон по чертежам КЖ
- Газобетон D500 - 200 мм
- Газобетон D500 - 100 мм



— Зона безопасности для МГН

Число жилых комнат		Тип apartments	
1	33,31	- Жилая площадь	
2A	53,17	- Площадь apartments	
	53,17	- Общая площадь apartments (без учета коэф. на летние помещения)	


Примечания

- За относительную отметку 0.000 принят уровень чистого пола 1-го этажа, что соответствует абсолютной отметке 2.66 в Балтийской системе высот.


03 Экспликация 3-й этаж				03 Экспликация 3-й этаж			
Кварт. №п.п.	№ пом.	Наименование	Площадь, м2	Кварт. №п.п.	№ пом.	Наименование	Площадь, м2
172	2A				2	Гостиная	35,42
	1	Прихожая	5,55		3	Санузел	5,38
	2	Гостиная	16,35		4	Лоджия	14,19
	3	Кухонная зона	8,88				61,99 м2
	4	Санузел	5,57	180	1Ж		6,67
	5	Спальня	18,84		2	Гостиная	38,30
	6	Коридор	3,23		3	Санузел	4,23
	7	Гардеробная	7,79		4	Лоджия	10,60
			66,21 м2				59,80 м2
173	2Б			181	1И		8,80
	1	Прихожая	6,73		2	Гостиная	29,12
	2	Гостиная	26,37		3	Санузел	6,30
	3	Санузел	4,06		4	Лоджия	12,87
	4	Спальня	22,84		5	Гардеробная	4,06
	5	Лоджия	15,66				61,15 м2
	6	Лоджия	7,17	182	2Г		5,80
			82,83 м2		2	Гостиная	28,78
174	2В				3	Кухонная зона	13,00
	1	Прихожая	5,80		4	Санузел	7,20
	2	Гостиная	28,78		5	Спальня	16,24
	3	Кухонная зона	13,00		6	Лоджия	17,58
	4	Санузел	7,20		7	Гардеробная	4,35
	5	Спальня	16,24				92,95 м2
	6	Лоджия	17,58	183	2Д		15,93
	7	Гардеробная	4,35		2	Гостиная	30,80
			92,95 м2		3	Кухня	10,32
175	1Б				4	Санузел	4,91
	1	Прихожая	8,80		5	Спальня	15,87
	2	Гостиная	29,12		7	Лоджия	15,65
	3	Санузел	6,57				93,48 м2
	4	Лоджия	12,87	МОП			
	5	Гардеробная	4,06		1	Коридор	90,84
			61,42 м2		2	Лифтовой холл	7,49
176	1В				5	Лестничная клетка	17,98
	1	Прихожая	5,52		6	Лифтовой холл	7,49
	2	Гостиная	36,09		9	Лестничная клетка	17,98
	3	Санузел	4,55				141,78 м2
	4	Лоджия	10,44	ПП			
			56,60 м2		4	Подсобное помещение	3,83
177	1Г				8	ПУИ	3,83
	1	Прихожая	7,00				7,66 м2
	2	Гостиная	34,98	ТП			
	3	Санузел	5,68		3	Техпомещение	2,05
	4	Лоджия	14,19		7	Техпомещение	2,05
			61,85 м2				4,10 м2
178	1Д						1 006,70 м2
	1	Прихожая	7,00				
	2	Гостиная	34,98				
	3	Санузел	5,68				
	4	Лоджия	14,27				
			61,93 м2				
179	1Е						
	1	Прихожая	7,00				

						1.129.17-АР			
						Корректировка проекта 1.062.10 "Строительство рекреационного комплекса по ул.Симферопольской в г.Евпатория Блок-5"			
Изм.	Колуч.	Лист	№Док.	Подп.	Дата	Блок-5 Секция-3	Стадия	Лист	Листов
Разработал	Юнусов			<i>Юнусов</i>	12.24		П	26	40
Проверил	Мустафаева			<i>Мустафаева</i>	12.24				
ГАП	Мустафаева			<i>Мустафаева</i>	12.24	План этажа на отм.+7.500		МОНОЛИТ проект г.Симферополь	
ГИП	Эмиров			<i>Эмиров</i>	12.24				
Н.контр.	Мустафаева			<i>Мустафаева</i>	12.24				

План на отм. +10.800 (Перепланировка)

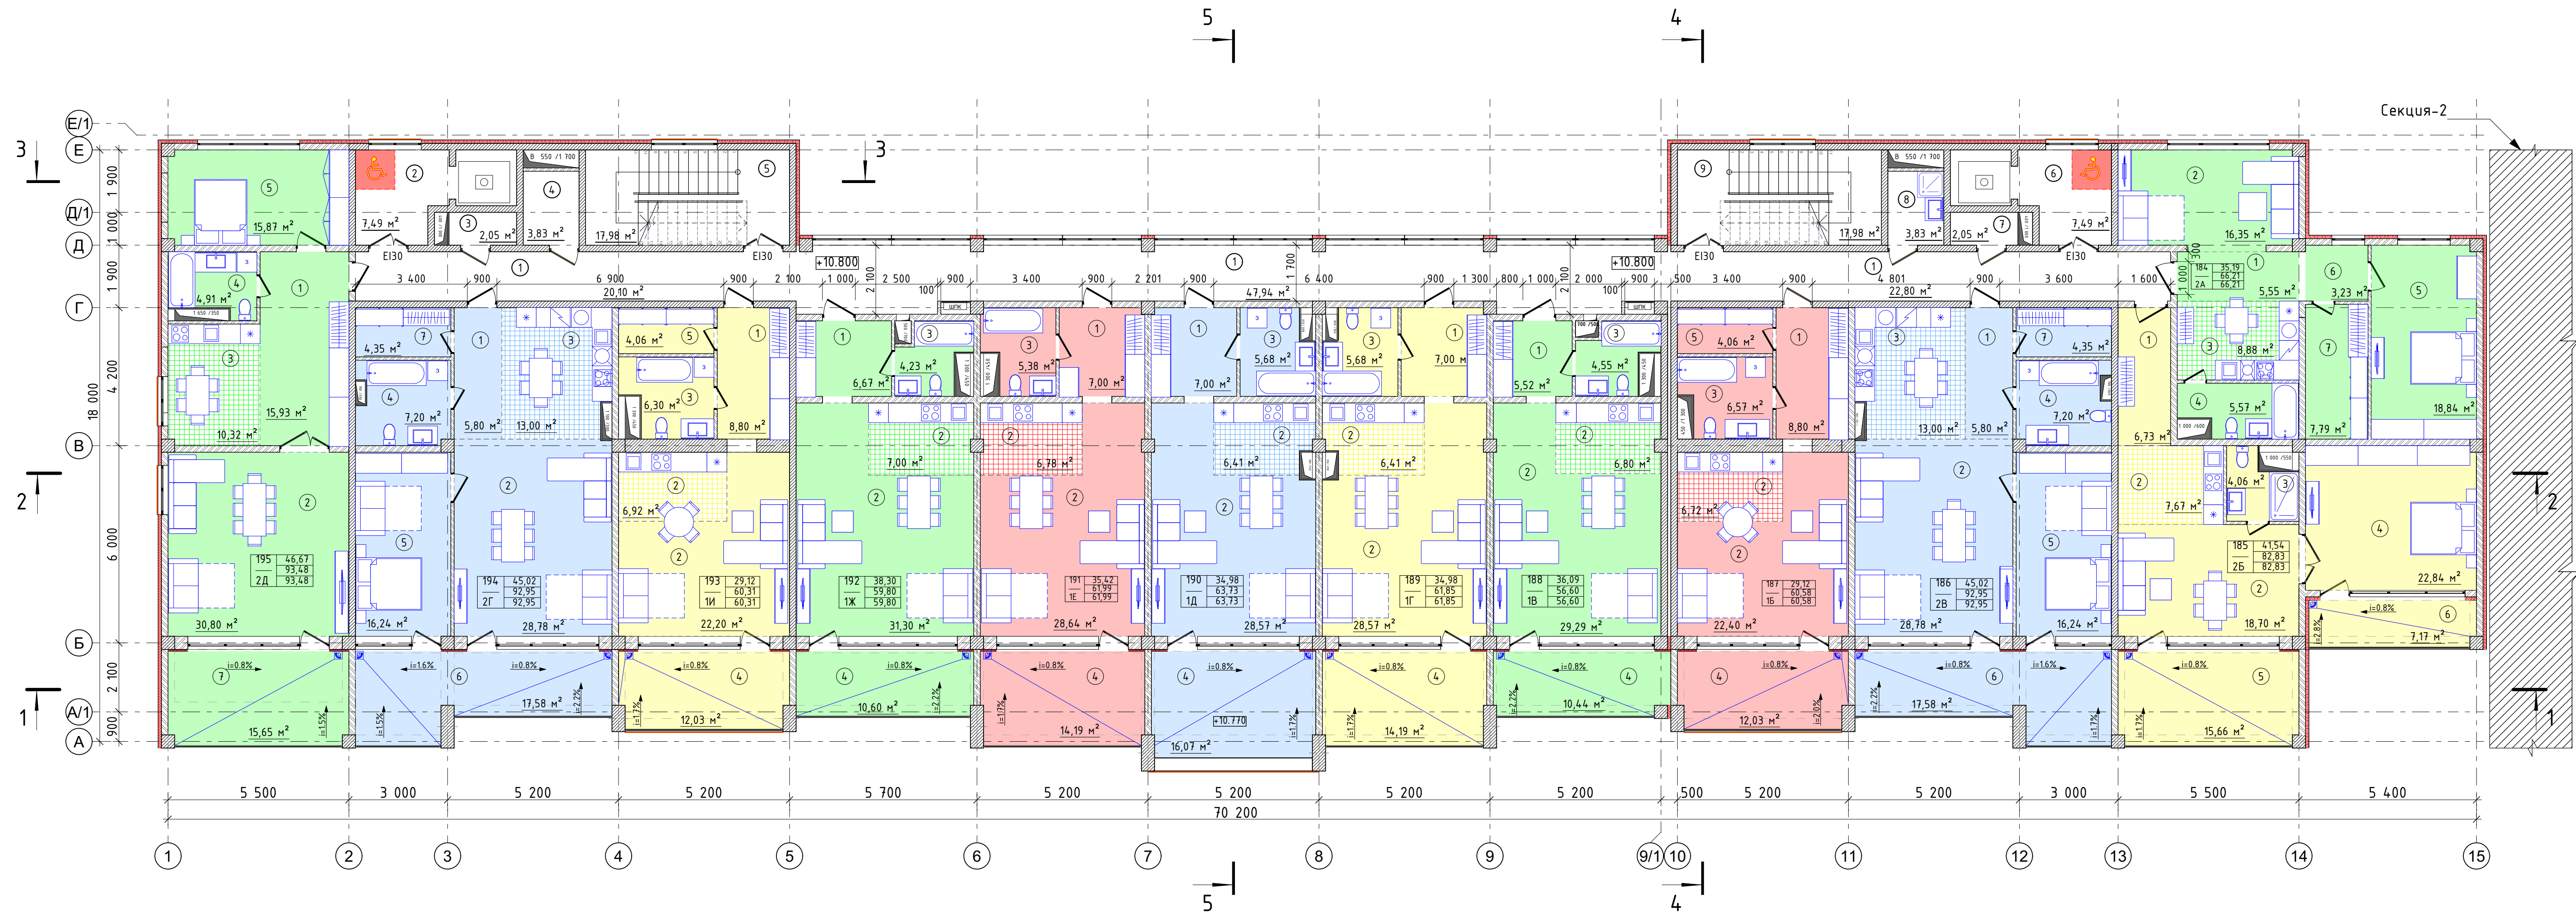

КОМПОНОВочная СХЕМА

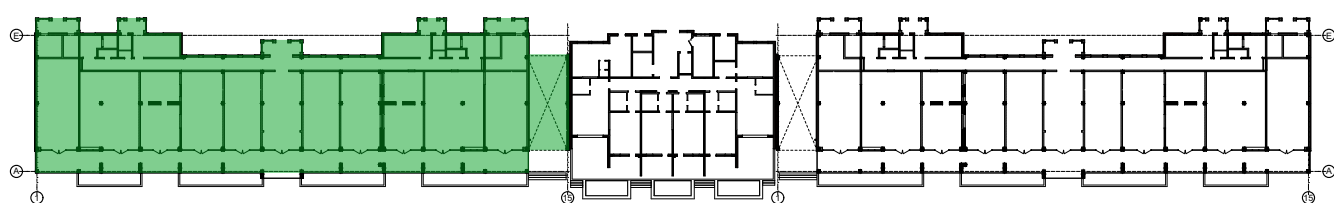

Условные обозначения

- Декоративная штукатурка
- Армированный слой с сеткой из стекловолокна
- Минеральная вата плотн.не менее -120 кг/м2
- 100 мм или аналог
- Клеевой состав
- Монолитный железобетон по чертежам КЖ
- Декоративная штукатурка
- Армированный слой с сеткой из стекловолокна
- Минеральная вата плотн.не менее -120 кг/м2
- 100 мм или аналог
- Клеевой состав
- Газобетонные блоки D500 - 200 мм
- Монолитный железобетон по чертежам КЖ
- Газобетон D500 - 200 мм
- Газобетон D500 - 100 мм



— Зона безопасности для МГН

Число жилых комнат		Тип	апартаментов
1	33,31	-	Жилая площадь
2A	53,17	-	Площадь апартаментов
	53,17	-	Общая площадь апартаментов (без учета коэф. на летние помещения)


Примечания

- За относительную отметку 0.000 принят уровень чистого пола 1-го этажа, что соответствует абсолютной отметке 2.66 в Балтийской системе высот.


04 Экспликация 4-й этаж				04 Экспликация 4-й этаж						
Кварт №п.п	№ пом.	Наименование	Площадь, м2	Кварт №п.п	№ пом.	Наименование	Площадь, м2			
184			2А		2	Гостиная	35,42			
	1	Прихожая	5,55		3	Санузел	5,38			
	2	Гостиная	16,35		4	Лоджия	14,19			
	3	Кухонная зона	8,88				61,99 м²			
	4	Санузел	5,57	192			1Ж			
	5	Спальня	18,84		1	Прихожая	6,67			
	6	Коридор	3,23		2	Гостиная	38,30			
	7	Гардеробная	7,79		3	Санузел	4,23			
			66,21 м²		4	Лоджия	10,60			
185			2Б			59,80 м²	193			1И
	1	Прихожая	6,73	1	Прихожая	8,80				
	2	Гостиная	26,37	2	Гостиная	29,12				
	3	Санузел	4,06	3	Санузел	6,30				
	4	Спальня	22,84	4	Лоджия	12,03				
	5	Лоджия	15,66	5	Гардеробная	4,06				
	6	Лоджия	7,17			60,31 м²				
			82,83 м²	194			2Г			
186			2В		1	Прихожая	5,80			
	1	Прихожая	5,80		2	Гостиная	28,78			
	2	Гостиная	28,78		3	Кухонная зона	13,00			
	3	Кухонная зона	13,00		4	Санузел	7,20			
	4	Санузел	7,20		5	Спальня	16,24			
	5	Спальня	16,24		6	Лоджия	17,58			
	6	Лоджия	17,58		7	Гардеробная	4,35			
7	Гардеробная	4,35			92,95 м²					
			92,95 м²	195			2Д			
187			1Б		1	Прихожая	15,93			
	1	Прихожая	8,80		2	Гостиная	30,80			
	2	Гостиная	29,12		3	Кухня	10,32			
	3	Санузел	6,57		4	Санузел	4,91			
	4	Лоджия	12,03		5	Спальня	15,87			
5	Гардеробная	4,06	7		Лоджия	15,65				
			60,58 м²				93,48 м²			
188			1В	МОП	1	Коридор	90,84			
	1	Прихожая	5,52		2	Лифтовой холл	7,49			
	2	Гостиная	36,09		5	Лестничная клетка	17,98			
	3	Санузел	4,55		6	Лифтовой холл	7,49			
	4	Лоджия	10,44		9	Лестничная клетка	17,98			
			56,60 м²				141,78 м²			
189			1Г		ПП	4	Подсобное помещение	3,83		
	1	Прихожая	7,00	8		ПУИ	3,83			
	2	Гостиная	34,98			7,66 м²				
	3	Санузел	5,68	ТП						
	4	Лоджия	14,19		3	Техпомещение	2,05			
			61,85 м²		7	Техпомещение	2,05			
190			1Д				4,10 м²			
	1	Прихожая	7,00			1 006,82 м²				
	2	Гостиная	34,98							
	3	Санузел	5,68							
	4	Лоджия	16,07							
			63,73 м²	191			1Е			
1	Прихожая	7,00								

						1.129.17-АР			
						Корректировка проекта 1.062.10 "Строительство рекреационного комплекса по ул.Симферопольской в г.Евпатория Блок-5"			
Изм.	Колуч.	Лист	№Док.	Подп.	Дата	Блок-5 Секция-3	Стадия	Лист	Листов
Разработал	Юнусов			<i>Юнусов</i>	12.24		П	27	40
Проверил	Мустафаева			<i>Мустафаева</i>	12.24	План этажа на отм.+10.800			г.Симферополь
ГАП	Мустафаева			<i>Мустафаева</i>	12.24				
ГИП	Эмиров			<i>Эмиров</i>	12.24				
Н.контр.	Мустафаева			<i>Мустафаева</i>	12.24				

План на отм. +14.100-+20.700 (Перепланировка)

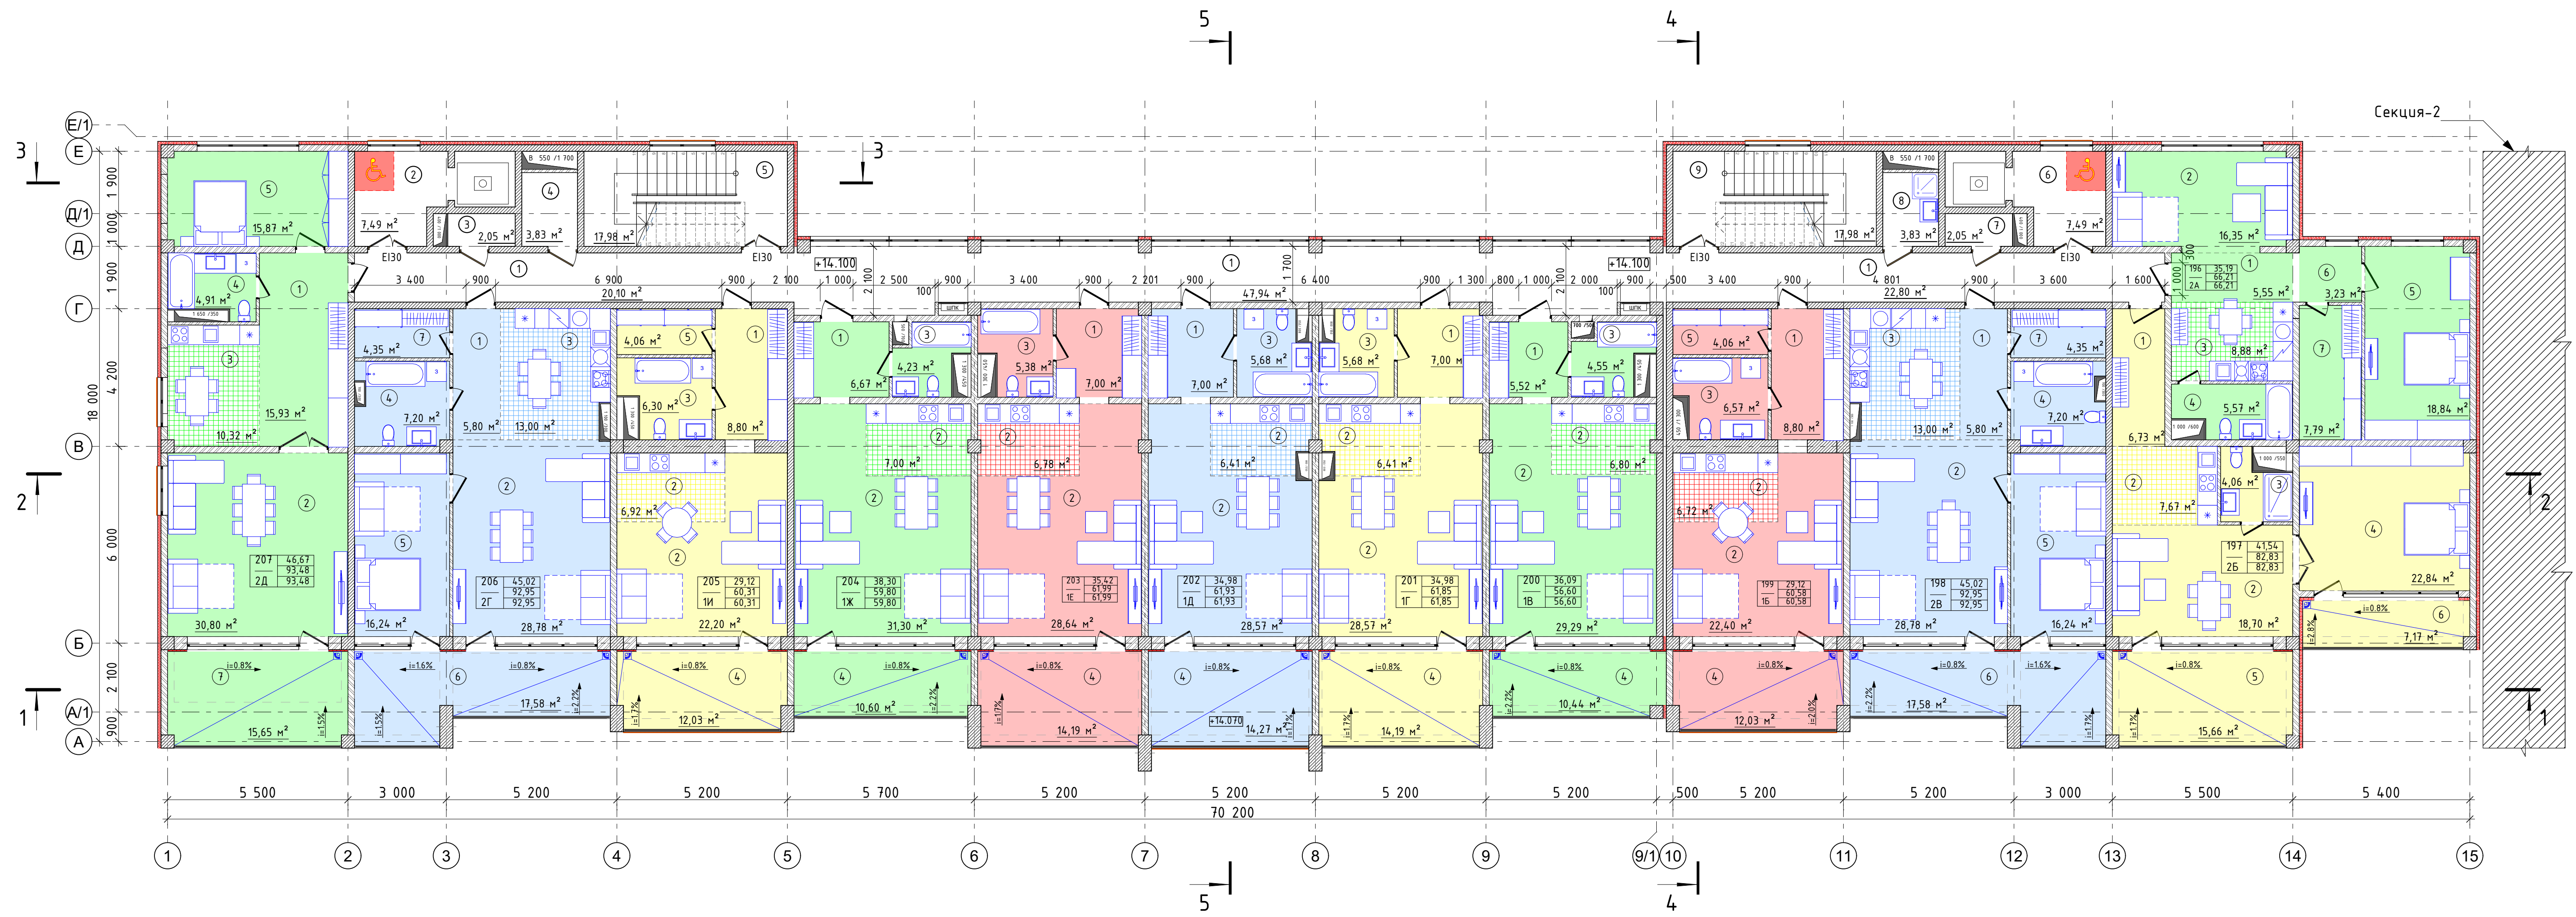


КОМПОНОВочная СХЕМА

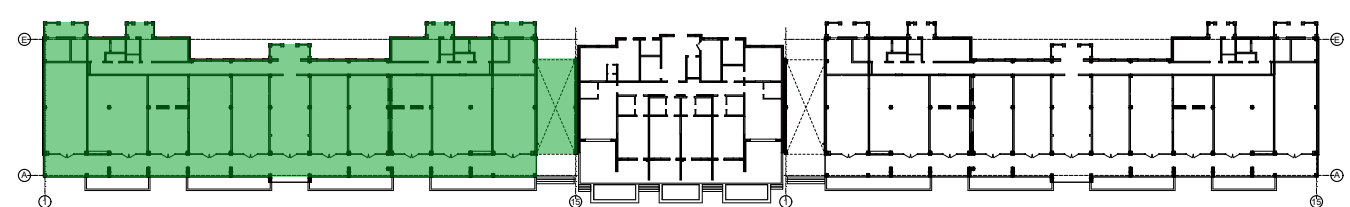

Условные обозначения

- Декоративная штукатурка
- Армированный слой с сеткой из стекловолокна
- Минеральная вата плотн.не менее -120 кг/м2
- 100 мм или аналог
- Клеевой состав
- Монолитный железобетон по чертежам КЖ
- Декоративная штукатурка
- Армированный слой с сеткой из стекловолокна
- Минеральная вата плотн.не менее -120 кг/м2
- 100 мм или аналог
- Клеевой состав
- Газобетонные блоки D500 - 200 мм
- Монолитный железобетон по чертежам КЖ
- Газобетон D500 - 200 мм
- Газобетон D500 - 100 мм

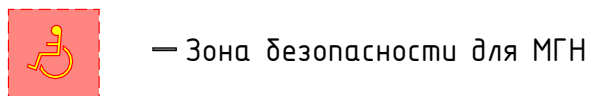

— Зона безопасности для МГН

Число жилых комнат	
Тип apartments	
1	33,31
2А	53,17
3	53,17


Примечания

- За относительную отметку 0.000 принят уровень чистого пола 1-го этажа, что соответствует абсолютной отметке 2.66 в Балтийской системе высот.

05 Экспликация 5-й этаж				05 Экспликация 5-й этаж			
Кварт. №п.п.	№ пом.	Наименование	Площадь, м2	Кварт. №п.п.	№ пом.	Наименование	Площадь, м2
196	2А				2	Гостиная	35,42
	1	Прихожая	5,55		3	Санузел	5,38
	2	Гостиная	16,35		4	Лоджия	14,19
	3	Кухонная зона	8,88				61,99 м²
	4	Санузел	5,57	204	1Ж		6,67
	5	Спальня	18,84		2	Гостиная	38,30
	6	Коридор	3,23		3	Санузел	4,23
	7	Гардеробная	7,79		4	Лоджия	10,60
			66,21 м²				59,80 м²
197	2Б				1И		8,80
	1	Прихожая	6,73		2	Гостиная	29,12
	2	Гостиная	26,37		3	Санузел	6,30
	3	Санузел	4,06		4	Лоджия	12,03
	4	Спальня	22,84		5	Гардеробная	4,06
	5	Лоджия	15,66				60,31 м²
			7,17	205	2Г		5,80
			82,83 м²		2	Гостиная	28,78
198	2В				3	Кухонная зона	13,00
	1	Прихожая	5,80		4	Санузел	7,20
	2	Гостиная	28,78		5	Спальня	16,24
	3	Кухонная зона	13,00		6	Лоджия	17,58
	4	Санузел	7,20		7	Гардеробная	4,35
	5	Спальня	16,24				92,95 м²
	6	Лоджия	17,58	206	2Д		15,93
			4,35		2	Гостиная	30,80
199	1Б				3	Кухня	10,32
	1	Прихожая	8,80		4	Санузел	4,91
	2	Гостиная	29,12		5	Спальня	15,87
	3	Санузел	6,57		7	Лоджия	15,65
	4	Лоджия	12,03				93,48 м²
			4,06	207	МОН		
			60,58 м²		1	Коридор	90,84
200	1В				2	Лифтовой холл	7,49
	1	Прихожая	5,52		5	Лестничная клетка	17,98
	2	Гостиная	36,09		6	Лифтовой холл	7,49
	3	Санузел	4,55		9	Лестничная клетка	17,98
201	1Г						141,78 м²
	1	Прихожая	7,00	ПП	4	Подсобное помещение	3,83
	2	Гостиная	34,98		8	ПУИ	3,83
	3	Санузел	5,68				7,66 м²
202	1Д			ТП	3	Техпомещение	2,05
	1	Прихожая	7,00		7	Техпомещение	2,05
	2	Гостиная	34,98				4,10 м²
	3	Санузел	5,68				1 005,02 м²
203	1Е						
	1	Прихожая	7,00				

						1.129.17-АР		
						Корректировка проекта 1.062.10 "Строительство рекреационного комплекса по ул.Симферопольской в г.Евпатория Блок-5"		
Изм.	Колуч.	Лист	№Вж.	Подп.	Дата	Блок-5 Секция-3	Стадия	Лист
Разработал	Юнусов	12.24			12.24		П	28
Проверил	Мустафаева	12.24			12.24	План этажа на отм.+14.100-+20.700	Лист	Листов
ГАП	Мустафаева	12.24			12.24		40	
ГИП	Эмиров	12.24			12.24			
Н.контр.	Мустафаева	12.24			12.24			

План на отм.+24.000 (Перепланировка)

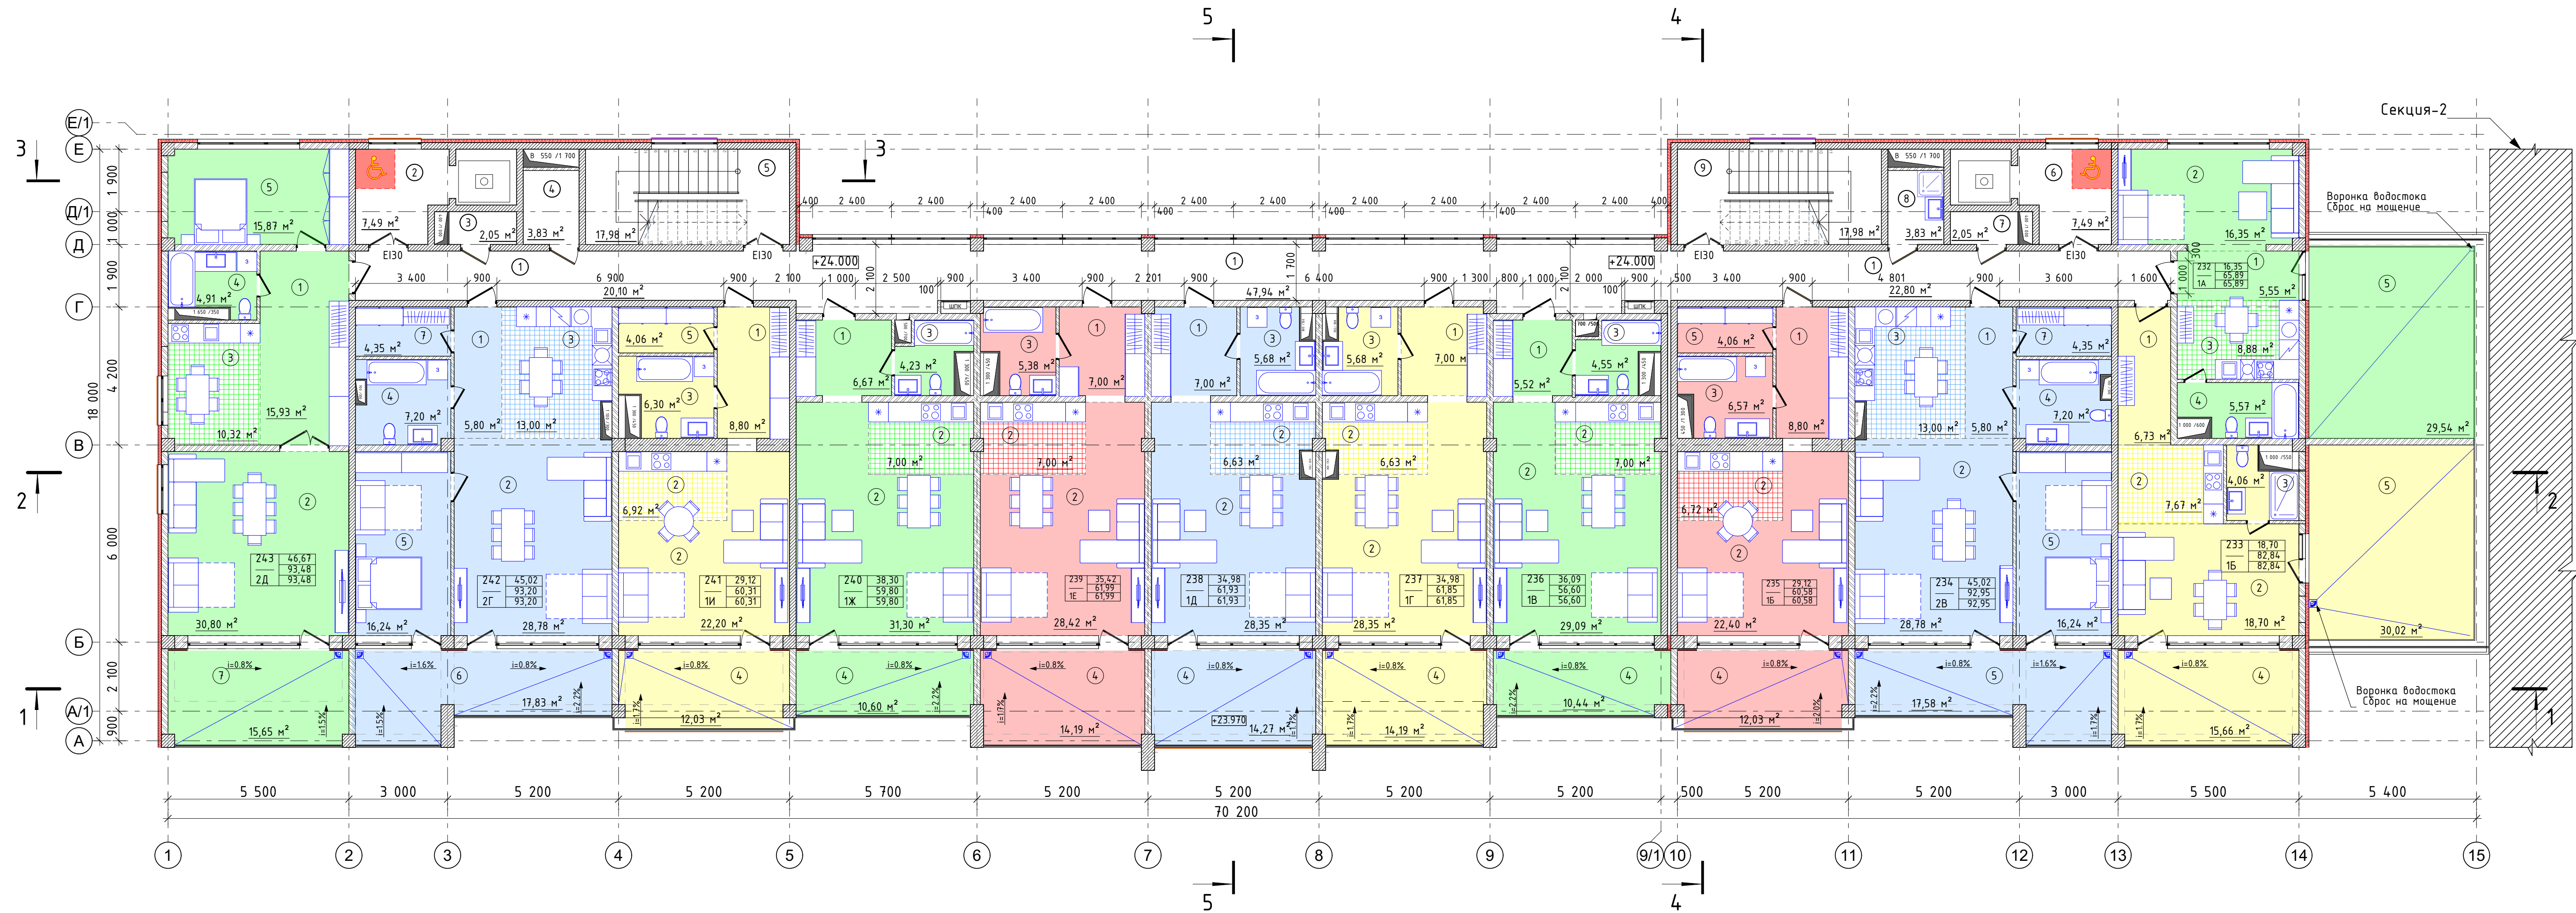

КОМПОНОВочная СХЕМА

Условные обозначения

- Декоративная штукатурка
- Армированный слой с сеткой из стекловолокна
- Минеральная вата плотн.не менее -120 кг/м2
- 100 мм или аналог
- Клеевой состав
- Монолитный железобетон по чертежам КЖ
- Декоративная штукатурка
- Армированный слой с сеткой из стекловолокна
- Минеральная вата плотн.не менее -120 кг/м2
- 100 мм или аналог
- Клеевой состав
- Газобетонные блоки D500 - 200 мм
- Монолитный железобетон по чертежам КЖ
- Газобетон D500 - 200 мм
- Газобетон D500 - 100 мм



— Зона безопасности для МГН

Число жилых комнат		Тип apartments
1	33,31	- Жилая площадь
2A	53,17	- Площадь apartments
	53,17	- Общая площадь apartments (без учета коэф. на летние помещения)


Примечания

- За относительную отметку 0.000 принят уровень чистого пола 1-го этажа, что соответствует абсолютной отметке 2.66 в Балтийской системе высот.


Экспликация 8-й этаж				Экспликация 8-й этаж			
Квар № п.п.	№ пом.	Наименование	Площадь, м2	Квар № п.п.	№ пом.	Наименование	Площадь, м2
232			1A		2	Гостиная	35,42
	1	Прихожая	5,55		3	Санузел	5,38
	2	Гостиная	16,35		4	Лоджия	14,19
	3	Кухонная зона	8,88				61,99 м2
	4	Санузел	5,57	240			1Ж
233	5	Терраса	29,54		1	Прихожая	6,67
			65,89 м2		2	Гостиная	38,30
	1	Прихожая	6,73		3	Санузел	4,23
	2	Гостиная	26,37		4	Лоджия	10,60
	3	Санузел	4,06	241			1И
234	4	Лоджия	15,66		1	Прихожая	8,80
	5	Терраса	30,02		2	Гостиная	29,12
			82,84 м2		3	Санузел	6,30
	1	Прихожая	5,80		4	Лоджия	12,03
235	2	Гостиная	28,78		5	Гардеробная	4,06
	3	Кухонная зона	13,00	242			2Г
	4	Санузел	7,20		1	Прихожая	5,80
	5	Лоджия	17,58		2	Гостиная	28,78
	7	Гардеробная	4,35		3	Кухонная зона	13,00
			92,95 м2		4	Санузел	7,20
	1	Прихожая	8,80		5	Спальня	16,24
236	2	Гостиная	29,12		6	Лоджия	17,83
	3	Санузел	6,57	243			2Д
	4	Лоджия	12,03		1	Прихожая	15,93
	5	Гардеробная	4,06		2	Гостиная	30,80
			60,58 м2		3	Кухня	10,32
237	1	Прихожая	5,52		4	Санузел	4,91
	2	Гостиная	36,09	238			1Б
	3	Санузел	4,55		1	Прихожая	5,52
	4	Лоджия	10,44		2	Гостиная	36,09
238			56,60 м2		3	Санузел	4,55
	1	Прихожая	7,00	239			1Г
	2	Гостиная	34,98		1	Прихожая	7,00
	3	Санузел	5,68		2	Гостиная	34,98
	4	Лоджия	14,27		3	Санузел	5,68
239			61,93 м2		4	Лоджия	14,19
	1	Прихожая	7,00	240			1Д
			7,00		4	Подсобное помещение	3,83
			7,00		8	ПУИ	3,83
240			61,93 м2				7,66 м2
			61,93 м2	241			1И
			61,93 м2		3	Техпомещение	2,05
			61,93 м2		7	Техпомещение	2,05
241			61,93 м2				4,10 м2
			61,93 м2	242			1Е
			61,93 м2		1	Прихожая	7,00
			61,93 м2				1 004,96 м2
242			61,93 м2				1 004,96 м2
			61,93 м2				1 004,96 м2
			61,93 м2				1 004,96 м2
			61,93 м2				1 004,96 м2

						1.129.17-АР		
						Корректировка проекта 1.062.10 "Строительство рекреационного комплекса по ул.Симферопольской в г.Евпатория Блок-5"		
						Блок-5 Секция-3		
						План этажа на отм.+24.000		
Изм.	Колуч.	Лист	№Док.	Подп.	Дата	Стадия	Лист	Листов
Разработал	Юнусов	12.24				П	29	40
Проверил	Мустафаева	12.24						
ГАП	Мустафаева	12.24						
ГИП	Эмиров	12.24						
И.контр.	Мустафаева	12.24						

План на отм.+27.300 (Перепланировка)

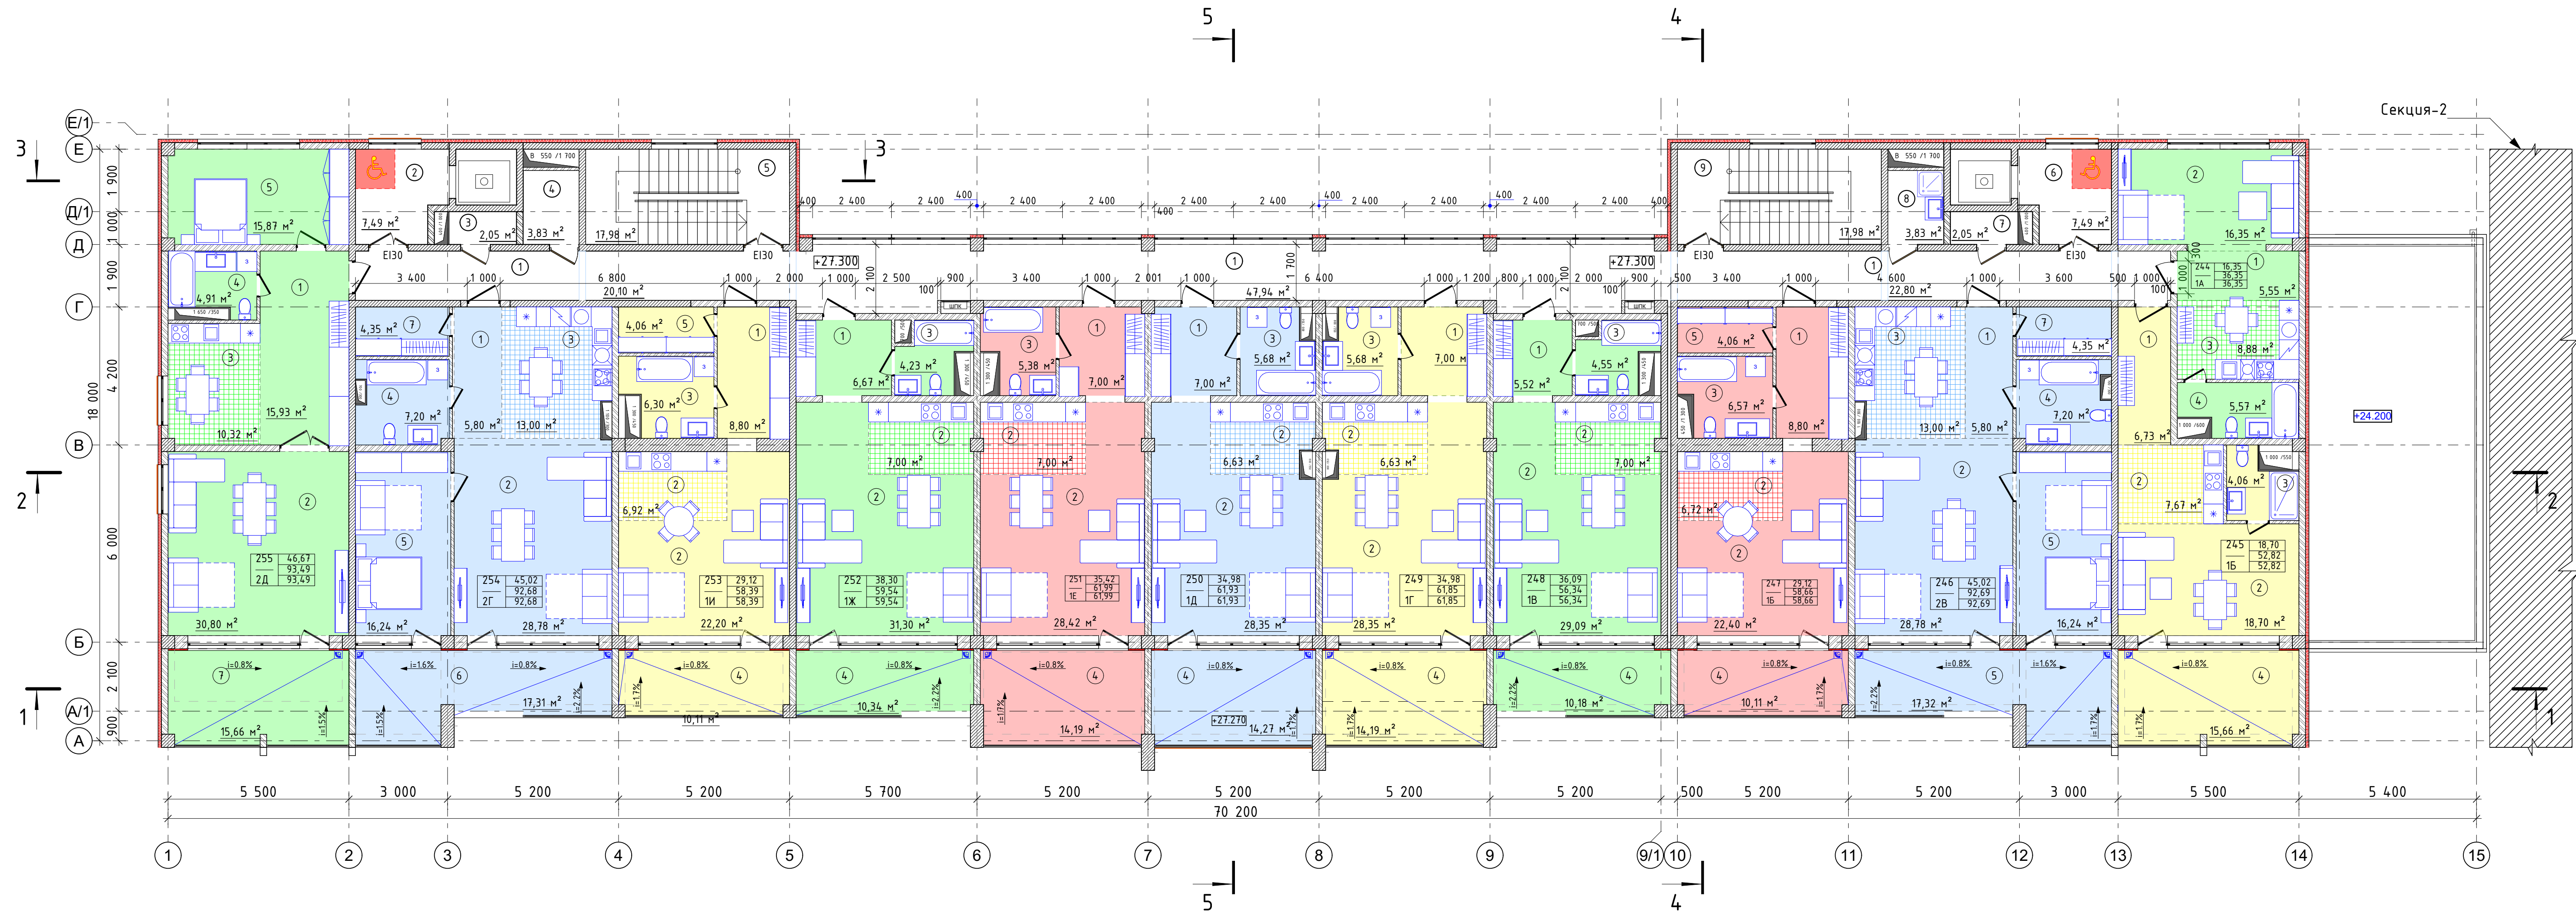

КОМПОНОВочная СХЕМА

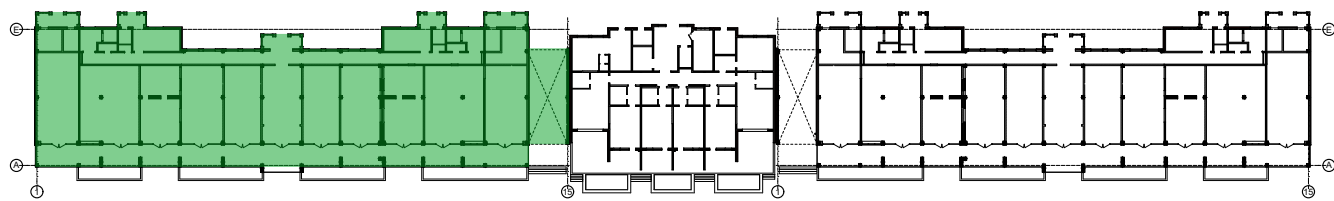

Условные обозначения

- Декоративная штукатурка
- Армированный слой с сеткой из стекловолокна
- Минеральная вата плотн.не менее -120 кг/м2
- 100 мм или аналог
- Клеевой состав
- Монолитный железобетон по чертежам КЖ
- Декоративная штукатурка
- Армированный слой с сеткой из стекловолокна
- Минеральная вата плотн.не менее -120 кг/м2
- 100 мм или аналог
- Клеевой состав
- Газобетонные блоки D500 - 200 мм
- Монолитный железобетон по чертежам КЖ
- Газобетон D500 - 200 мм
- Газобетон D500 - 100 мм



— Зона безопасности для МГН

Число жилых комнат		Тип apartments	
1	33,31	- Жилая площадь	
2A	53,17	- Площадь apartments	
	53,17	- Общая площадь apartments	
		(без учета коэф. на летние помещения)	


Примечания

- За относительную отметку 0.000 принят уровень чистого пола 1-го этажа, что соответствует абсолютной отметке 2.66 в Балтийской системе высот.


09 Экспликация 9-й этаж				09 Экспликация 9-й этаж						
Кварт №п.п.	№ пом.	Наименование	Площадь, м2	Кварт №п.п.	№ пом.	Наименование	Площадь, м2			
244					3	Санузел	5,38			
	1	Прихожая	5,55		4	Лоджия	14,19			
	2	Гостиная	16,35				61,99 м²			
	3	Кухонная зона	8,88							
	4	Санузел	5,57							
			36,35 м²			252	1	Прихожая	6,67	
245					2		Гостиная	38,30		
	1	Прихожая	6,73		3		Санузел	4,23		
	2	Гостиная	26,37		4		Лоджия	10,34		
	3	Санузел	4,06		59,54 м²					
	4	Лоджия	15,66							
			52,82 м²			253				
246					1		Прихожая	8,80		
					2		Гостиная	29,12		
	1	Прихожая	5,80		3		Санузел	6,30		
	2	Гостиная	28,78		4		Лоджия	10,11		
	3	Кухонная зона	13,00		5	Гардеробная	4,06			
4	Санузел	7,20	58,39 м²			254				
5	Спальня	16,24						1	Прихожая	5,80
6	Лоджия	17,32	2	Гостиная	28,78					
7	Гардеробная	4,35	3	Кухонная зона	13,00					
			4	Санузел	7,20					
			5	Спальня	16,24					
247					6	Лоджия	17,31			
					7	Гардеробная	4,35			
	1	Прихожая	8,80		92,68 м²					
	2	Гостиная	29,12							
	3	Санузел	6,57							
4	Лоджия	10,11	255							
5	Гардеробная	4,06			1	Прихожая	15,93			
					2	Гостиная	30,80			
					3	Кухня	10,32			
					4	Санузел	4,91			
			5		Спальня	15,87				
248					7	Лоджия	15,66			
					93,49 м²					
	1	Прихожая	5,52							
	2	Гостиная	29,09							
	3	Кухонная зона	7,00							
4	Санузел	4,55	МОП							
5	Лоджия	10,18			1	Коридор	90,84			
					2	Лифтовой холл	7,49			
					5	Лестничная клетка	17,98			
					6	Лифтовой холл	7,49			
			9		Лестничная клетка	17,98				
249					141,78 м²					
	1	Прихожая	7,00							
	2	Гостиная	34,98							
	3	Санузел	5,68							
4	Лоджия	14,19	ПП							
				61,85 м²						
250					4	Подсобное помещение	3,83			
					8	ПУИ	3,83			
					7,66 м²					
251				ТП						
					3	Техпомещение	2,05			
	1	Прихожая	7,00		7	Техпомещение	2,05			
	2	Гостиная	35,42		4,10 м²					
					940,27 м²					

						1.129.17-АР		
						Корректировка проекта 1.062.10 "Строительство рекреационного комплекса по ул.Симферопольской в г.Евпатория Блок-5"		
						Блок-5 Секция-3		
						План этажа на отм.+27.300		
Изм.	Колуч.	Лист	№Вж.	Подп.	Дата	Стадия	Лист	Листов
Разработал	Юнусов	12.24				П	30	40
Проверил	Мустафаева	12.24						
ГАП	Мустафаева	12.24						
ГИП	Эмиров	12.24						
И.контр.	Мустафаева	12.24						

План на отм.+30.600-план кровли (Перепланировка)

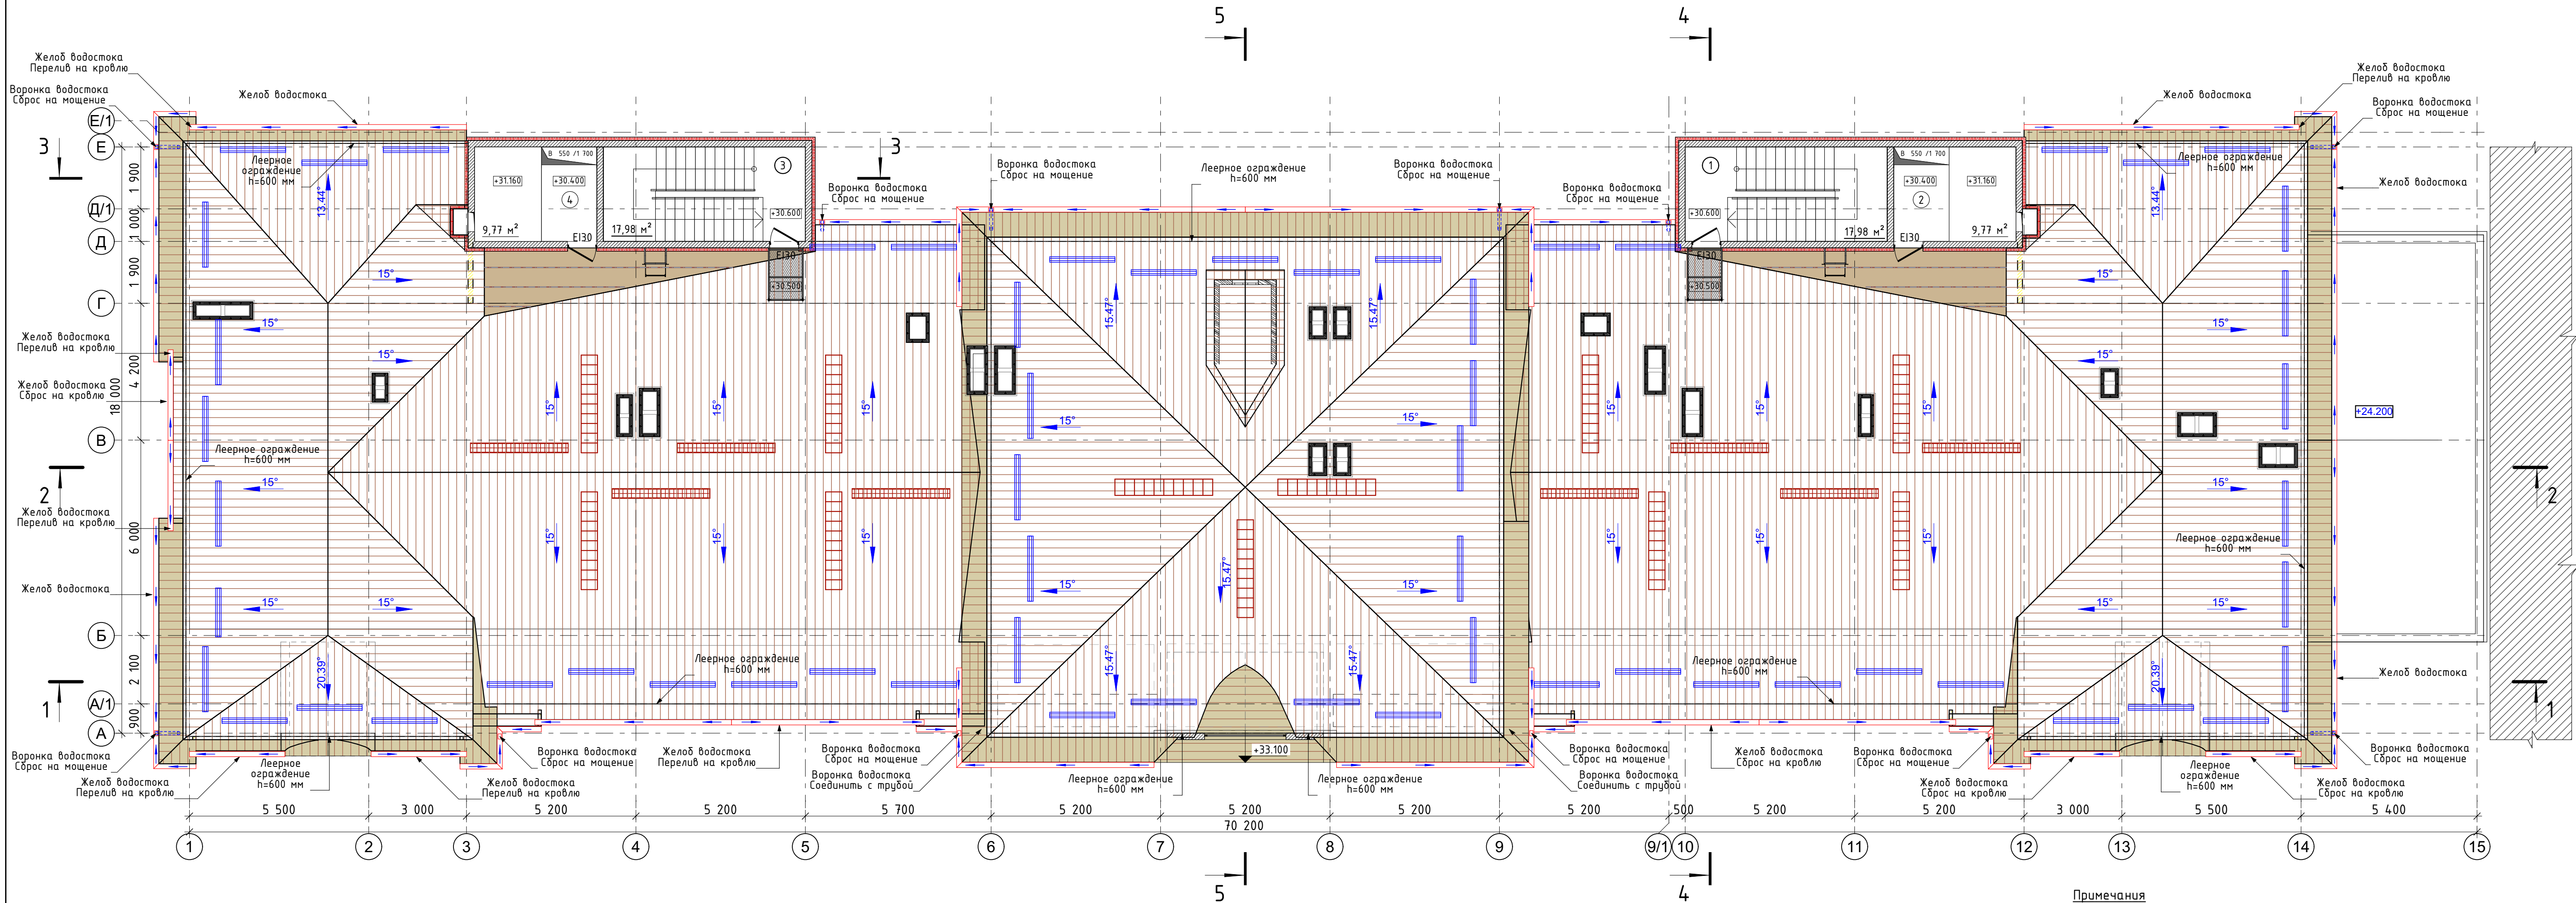

КОМПОНОВОЧНАЯ СХЕМА

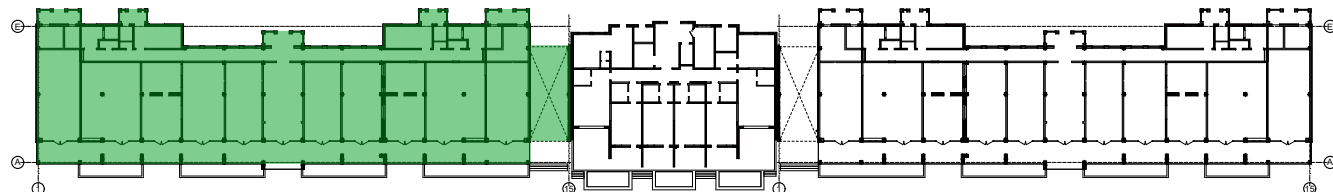

Условные обозначения

- Декоративная штукатурка
- Армированный слой с сеткой из стекловолокна
- Минеральная вата плотн.не менее -120 кг/м2
- 100 мм или аналог
- Клеевой состав
- Монолитный железобетон по чертежам КЖ
- Декоративная штукатурка
- Армированный слой с сеткой из стекловолокна
- Минеральная вата плотн.не менее -120 кг/м2
- 100 мм или аналог
- Клеевой состав
- Газобетонные блоки D500 - 200 мм
- Монолитный железобетон по чертежам КЖ
- Газобетон D500 - 200 мм
- Газобетон D500 - 100 мм


Экспликация 10-й этаж			
Кварт. №п.	№ пом.	Наименование	Площадь, м2
МОП	1	Лестничная клетка	17,98
	3	Лестничная клетка	17,98
			35,96 м²
ТП	2	Техпомещение	9,77
	4	Техпомещение	9,77
			19,54 м²
			55,50 м²

Примечания


1. Все металлические конструкции кровли обработать антикоррозионными и огнезащитными составами.
- 2.Деревянные конструкции кровли обработать антипиренами и противопожарными составами.Расчет толщины защитного материала произвести в организации, имеющей лицензию на данный вид работ.
- 3.Материал кровли - металлочерепица,толщина-0.55 мм
- 4.Водосточная система-наружная организованная.
- 5.Водосточная система-пластиковая усиленная (BRYZA). Желоб- 150 мм Водосточная труба- 110 мм.

1.129.17-АР				
Корректировка проекта 1.062.10 "Строительство рекреационного комплекса по ул.Симферопольской в г.Евпатория Блок-5"				
Изм.	Колуч.	Лист	№Док.	Подп.
Разработал	Юнусов	04.25		
Проверил	Мустафаева	04.25		
Г.АП	Мустафаева	04.25		
ГИП	Эмиров	04.25		
Н.контр.	Мустафаева	04.25		
Блок-5 Секция-3		Стадия	Лист	Листов
План на отм.+30.600		П	31	40

5

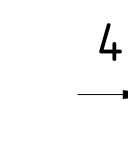

УСЛОВНЫЕ ОБОЗНАЧЕНИЯ

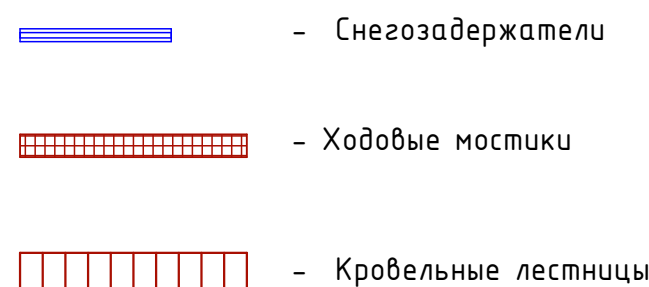

1. Все металлические конструкции кровли обработать антикоррозионными и огнезащитными составами.
2. Деревянные конструкции кровли обработать антипиренами и противогрибковыми составами. Расчет толщины защитного материала произвести в организации, имеющей лицензию на данный вид работ.
3. Материал кровли – металлочерепица, толщина - 0,55 мм
4. Водосточная система – наружная организованная.
5. Водосточная система – пластиковая усиленная (BRYZA). Желоб – 150 мм Водосточная труба – 110 мм.



**МОНОЛИТ
проект**
г.Симферополь

Разрез 1-1 М1:150



- 1 Состав перекрытий**

Полы по грунту

 1. Покрытие-керамогранит с шероховатостью – 20мм (В комм.пом.чистовое покр.-выполняется собственником)
 2. Выравнивающая стяжка из цем.-песч. раствора (М150) армированная сеткой Вр3 ячейка 100х100 мм с добавление фиброволока – 50 мм
 3. Экструдированный пенополистирол с L-кромкой М-35-50 мм
 4. Гидроизоляция оклеечная-1 слой стеклоизола
 5. Праймер битумный- 1 слой
 6. Монолитная ж.б. плита – 150 мм. см.-КЖ
 7. Уплотненная вибротрамбовкой послойно(толщина слоя- 200 мм с увлажнением) тырса-650 мм
 8. Фундаментная ж.б.плита –800 мм. –существующая
- 2 Эксплуатируемая кровля**

 1. Керамогранит морозостойкий крупноразмерный 600х600 мм с шероховатым покрытием –20мм на полимерном клею
 2. Обмазочная гидроизоляция с заведением на стены-300 мм
 3. Цем.-песчаная стяжка арм. сеткой Вр3 яч.150х150 –50 мм
 4. Наплавляемая гидроизоляция – 2 слоя с перехлестом швов
 5. Праймер битумный- 1 слой
 6. Цем.-песчаная стяжка армиров. Вр-4, ячейка 150х150 –60 мм.
 7. Разуклонка –экструд.пенополистирол М-35 – 50-150 мм
 8. Утеплитель экструдированный с L-кромкой – 100 мм
 9. Пароизоляционная пленка с проклейкой швов
 - 10.Выравнивающая цем.-песчаная стяжка – 20 мм
 - 11.Ж.бетонная плита перекрытия – 160 мм.– существующая
- 3 Жилые и вспомогательные помещения**

 1. Чистовое покрытие-выполняется собственником – 20 мм
 2. Цем.-песчаная стяжка М-150 арм.фиброволоком – 70 мм
 3. Звукоизоляция-рулонный прокладочный звукоизоляционный материал Росвibroзвук НПП тип А (или аналог) – 8 мм. Завести на стены демферной лентой Росвibroзвук(или аналог)- на 20 мм. выше стяжки
 4. Ж.бетонная плита перекрытия – 160 мм.-существующая
- 4 Санузлы**

 1. Чистовое покрытие-выполняется собственником – 20 мм
 2. Обмазочная гидроизоляция с заведением на стены-300 мм
 3. Цем.-песчаная стяжкаМ-150 арм.фиброволоком – 50 мм
 4. Звукоизоляция-рулонный прокладочный звукоизоляционный материал Росвibroзвук НПП тип А (или аналог) – 8 мм. Завести на стены демферной лентой Росвibroзвук(или аналог)- на 20 мм. выше стяжки
 5. Гидроизоляция- гидроизоляция.пленка с проклейкой швов и заведением на стены –300 мм
 6. Выравнивающая стяжка –20 мм
 7. Ж.бетонная плита перекрытия – 160 мм.
- 5 Лоджии и балконы**

 1. Покрытие-керамогранит морозост. с противоскользящей поверхностью на полимерном клею – 20 мм.
 2. Обмазочная гидроизоляция с заведением на стену –300 мм –2 слоя
 3. ЦП стяжка –с разуклонкой арм.сеткой Вр3 ячейка- 100х100 –30-50 мм
 4. Утеплитель-экструдир.пенополистирол М35 – 20 мм
 5. Оклеенная гидроизоляция с завед на стену-300 мм
 6. Ж.бетонная плита перекрытия – 160 мм.-существующая
 8. Утеплитель-минвата-не менее 120 кг/м3 –100 мм с бронир.стеклосеткой и покраской акриловым составом
- 6 МПы и техпомещения**

 1. Покрытие-керамогранитная крупноразмерная плита с противоскользящей поверхностью на клею – 20 мм.
 2. Цем.-песчаная стяжка М-150 –50 мм
 3. Звукоизоляция-рулонный прокладочный звукоизоляционный материал Росвibroзвук НПП тип А (или аналог) – 8 мм. Завести на стены демферной лентой Росвibroзвук(или аналог)- на 20 мм. выше стяжки
 4. Выравнивающая стяжка –20 мм
 5. Ж.бетонная плита перекрытия – 160 мм.
- 7 Лестничные клетки**

 1. Покрытие-керамогранитная крупноразмерная плита с противоскользящей поверхностью на клею – 20 мм.
 2. Выравнивающая цем.-песчаная стяжка М-150 –20 мм
 3. Ж.бетонная плита перекрытия – 160 мм.
- 8 Чердачное перекрытие**

 1. Устройство дер.ходовых настилов на бетонных столбиках по центру и периметру чердака
 2. Утеплитель минвата 50-80кг/м3 – 150 мм
 3. Пароизоляционная пленка с проклейкой швов
 4. Выравнивающая цем.-песчаная стяжка – 20 мм
 5. Ж.бетонная плита перекрытия – 160 мм.
- 9 Междуэтажное перекрытие на отм.+4.200 (в осях 14-15 пешеходный проход)**

 1. Чистовое покрытие – 20 мм.-выполняет собственник
 2. Цем.-песчаная стяжка М-150 арм.фиброволоком –70 мм
 3. Звукоизоляция-рулонный прокладочный звукоизоляционный материал Росвibroзвук НПП тип А (или аналог) – 8 мм. Завести на стены демферной лентой Росвibroзвук(или аналог)- на 20 мм. выше стяжки
 4. Обмазочная пароизоляция с заведением на стену –200 мм –2 слоя
 5. Выравнивающая стяжка –20 мм
 6. Ж.бетонная плита перекрытия – 160 мм.-существующая
 7. Грунтовка
 8. Минеральная вата – не менее-120кг/м3-100 мм
 9. Бронирование стеклосеткой в слое клея с покраской
- 10 Наружные стены**

 1. Основание
 2. Клеевой состав
 3. Минеральная вата плотность не менее-120кг/м3
 4. Армированный слой с сеткой из стекловолока
 5. Грунтовка “Ceresit”-CT-16
 6. Штукатурка мелкозернистая силикатно-силиконовая “Ceresit”-CT-174”зерно – 1.5-2 мм
 7. Силиконовая атмосферостойкая покраска “Ceresit”-CT-48
- 11 Паралетные стены на отм.+27.300**


 1. Фасадная краска
 2. Тонкослойная штукатурка
 3. Армированный слой с сеткой из стекловолока
 4. Минеральная вата-не менее-120кг/м3 – 50 мм.
 5. Клеевой состав
 6. Основание
 7. Клеевой состав
 8. Минеральная вата-не менее-120 кг/м3 – 100 мм.
 9. Армированный слой с сеткой из стекловолока
 - 10.Тонкослойная штукатурка
 - 11.Фасадная краска

Примечание

1. Состав конструктива кровли – смотри на листе АР-34

						1.129.17-АР			
						Корректировка проекта 1.062.10 "Строительство рекреационного комплекса по ул.Симферопольской в г.Евпатория Блок-5"			
Изм.	Колуч.	Лист	№Док.	Подп.	Дата	Блок-5 Секция-3	Стадия	Лист	Листов
Разработал	Юнусов				12.24		П	33	40
Проверил	Мустафаева				12.24				
ГАП	Мустафаева				12.24	Разрез 1-1 М1:150		33	40
ГИП	Эмиров				12.24				
Н.контр.	Мустафаева				12.24				

Разрез 2-2 М1:150

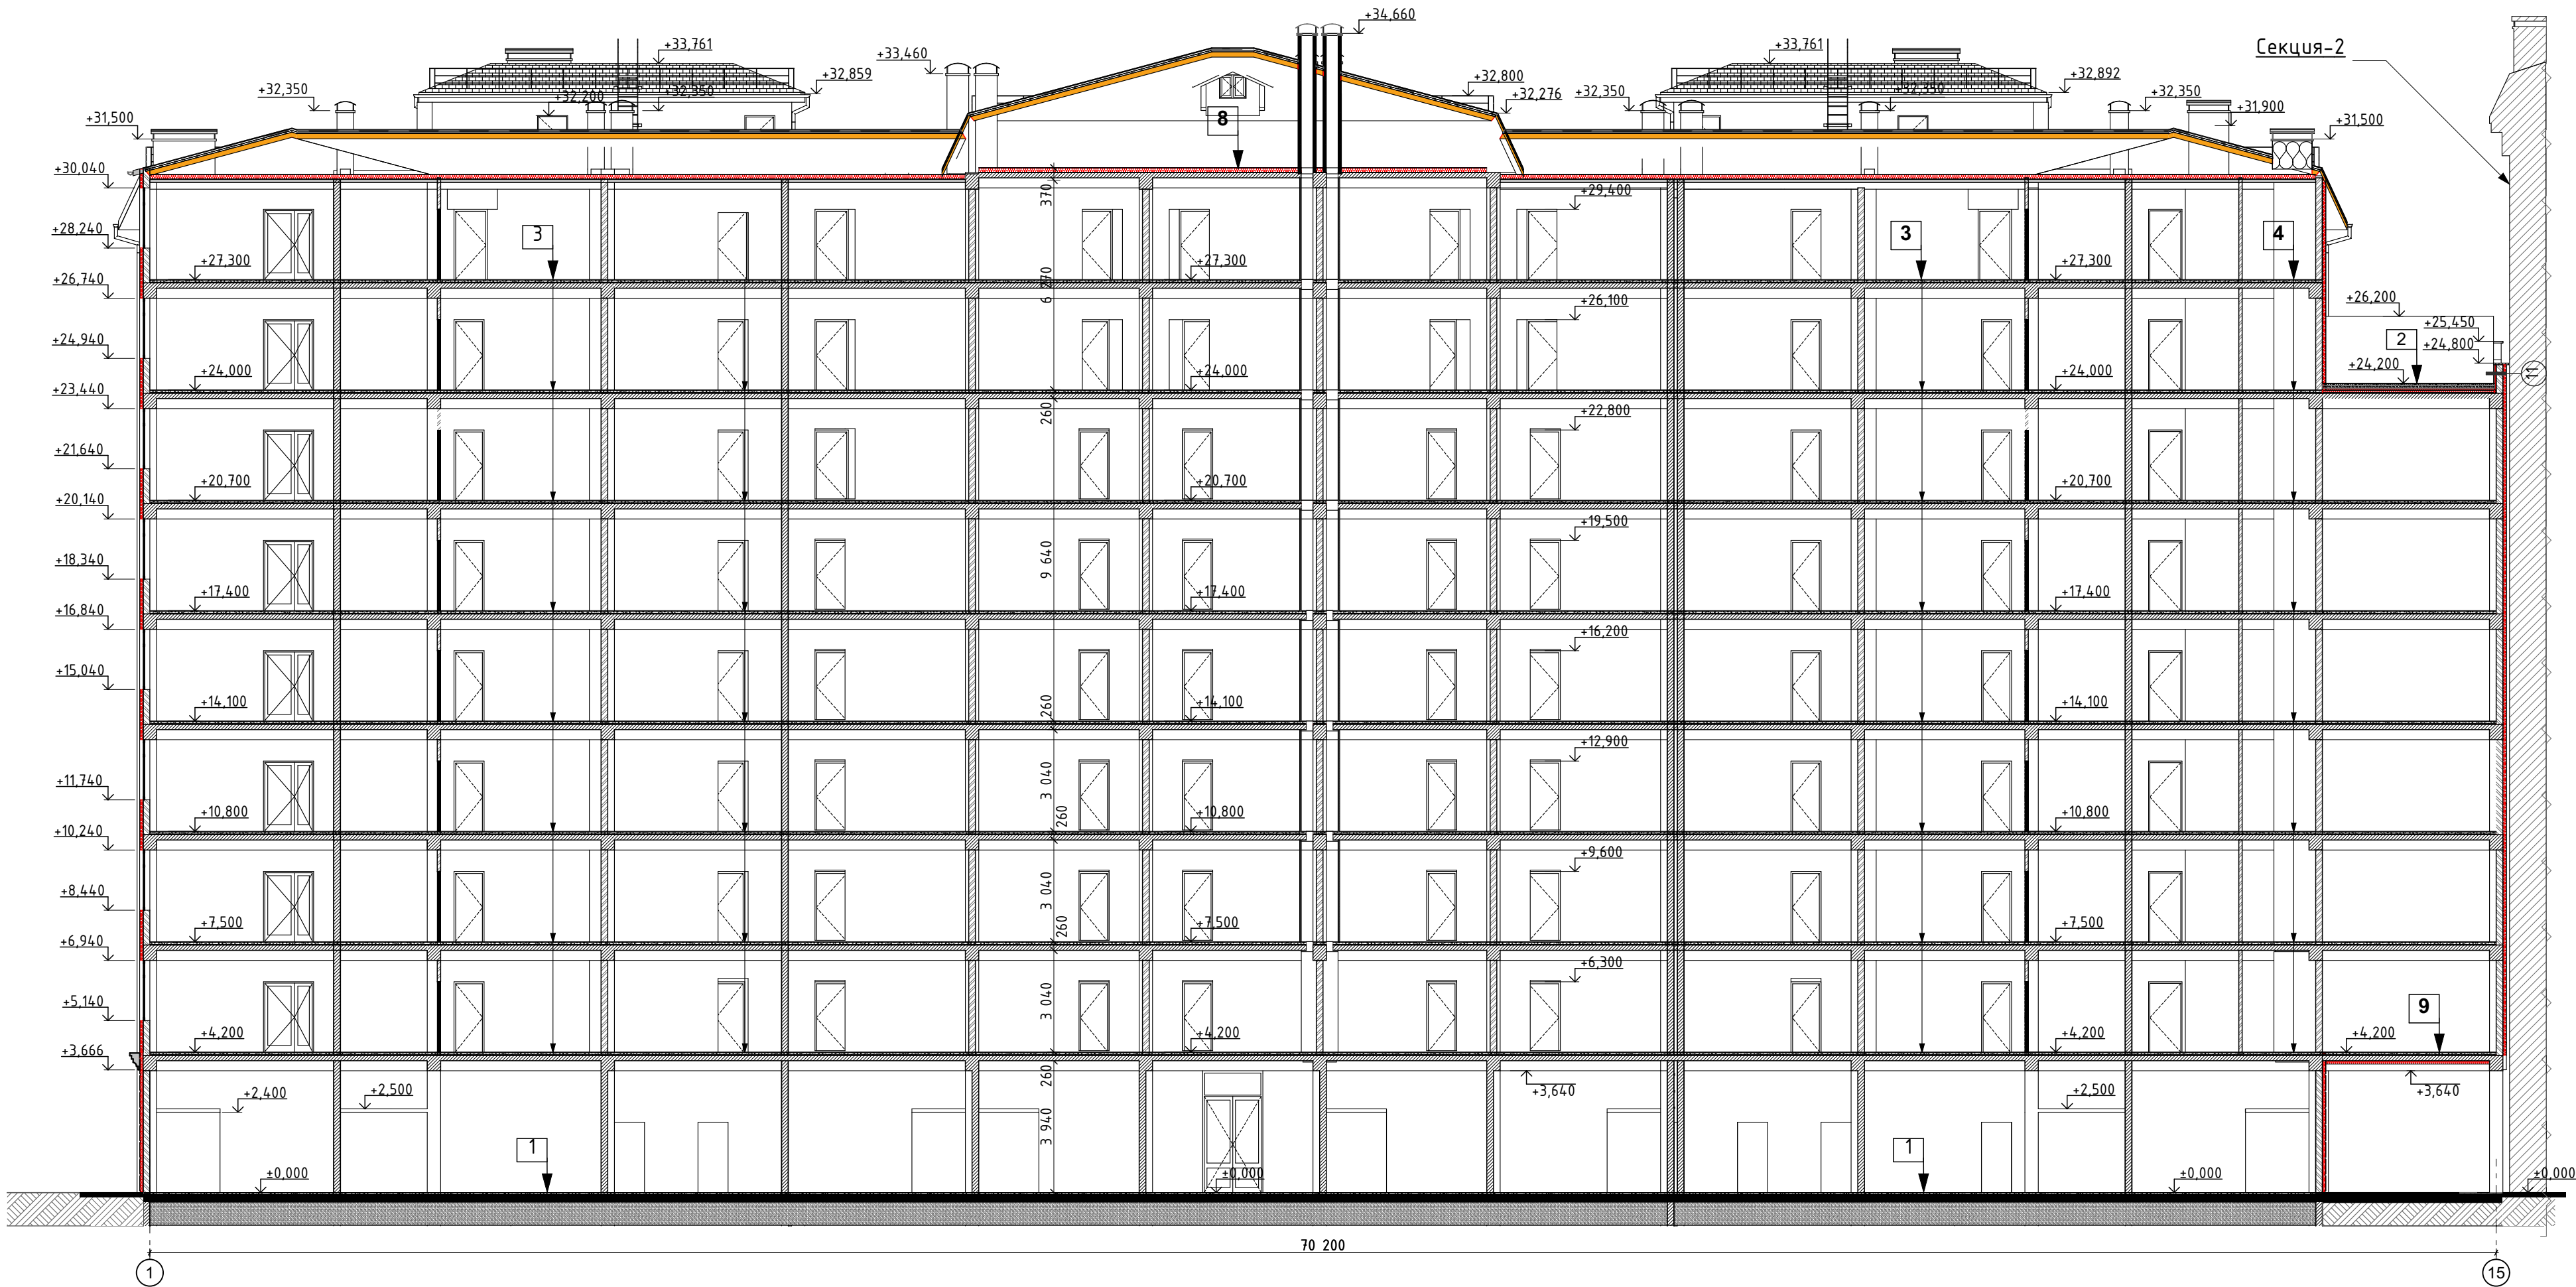

1 Состав перекрытий
Полы по грунту

1. Покрытие-керамогранит с шероховатостью – 20мм (В ком.пом.чистовое покр.-выполняется собственником)
2. Выравнивающая стяжка из цем.-песч. раствора (М150) армированная сеткой Вр3 ячейка 100х100 мм с добавлением фиброволока – 50 мм
3. Экструдированный пенополистирол с L-кромкой М-35-50 мм
4. Гидроизоляция оклеечная-1 слой стеклоизола
5. Праймер битумный- 1 слой
6. Монолитная ж.б. плита – 150 мм. см.-КЖ
7. Уплотненная вибротрамбовкой послойно(толщина слоя- 200 мм с увлажнением) гыса-650 мм
8. Фундаментная ж.б.плита –800 мм. – существующая

2 Эксплуатируемая кровля

1. Керамогранит морозостойкий крупногабаритный 600х600 мм с шероховатым покрытием –20мм на полимерном клею
2. Обмазочная гидроизоляция с заведением на стены-300 мм
3. Цем.-песчаная стяжка арм. сеткой Вр3 яч.150х150 –50 мм
4. Наплавляемая гидроизоляция – 2 слоя с перехлестом швов
5. Праймер битумный- 1 слой
6. Цем.-песчаная стяжка армиров. Вр-4, ячейка 150х150 –60 мм.
7. Разуклонка –экструд.пенополистирол М-35 – 50-150 мм
8. Утеплитель экструдированный с L-кромкой – 100 мм
9. Пароизоляционная пленка с проклейкой швов
- 10.Выравнивающая цем.-песчаная стяжка – 20 мм
- 11.Ж.бетонная плита перекрытия – 160 мм.– существующая

3 Жилые и вспомогательные помещения

1. Чистовое покрытие-выполняется собственником – 20 мм
2. Цем.-песчаная стяжка М-150 арм.фиброволоком – 70 мм
3. Звукоизоляция-рулонный прокладочный звукоизоляционный материал Росвibroзвук НПП тип А (или аналог) – 8 мм. Завести на стены демферной лентой Росвibroзвук(или аналог)- на 20 мм. выше стяжки
4. Ж.бетонная плита перекрытия – 160 мм.-существующая

4 Санузлы

1. Чистовое покрытие-выполняется собственником – 20 мм
2. Обмазочная гидроизоляция с заведением на стены-300 мм
3. Цем.-песчаная стяжкаМ-150 арм.фиброволоком – 50 мм
4. Звукоизоляция-рулонный прокладочный звукоизоляционный материал Росвibroзвук НПП тип А (или аналог) – 8 мм. Завести на стены демферной лентой Росвibroзвук(или аналог)- на 20 мм. выше стяжки
5. Гидроизоляция- гидроизоляция.пленка с проклейкой швов и заведением на стены –300 мм
6. Выравнивающая стяжка –20 мм
7. Ж.бетонная плита перекрытия – 160 мм.

5 Лоджии и балконы

1. Покрытие-керамогранит морозост. с противоскользящей поверхностью на полимерном клею – 20 мм.
2. Обмазочная гидроизоляция с заведением на стену –300 мм –2 слоя
4. 5. ЦП стяжка с разуклонкой арм.сеткой Вр3 ячейка- 100х100 –30-50 мм
6. Утеплитель-экструдир.пенополистирол М35 – 20 мм
7. Оклеиваемая гидроизоляция с завед. на стену-300 мм
8. Ж.бетонная плита перекрытия – 160 мм.-существующая
9. Утеплитель-минвата-не менее 120 кг/м3 –100 мм с бронир.стеклосеткой и покраской акриловым составом

Примечание

1. Состав конструктива стен – смотри на листе АР-33,35

6 МОПы и техпомещения

1. Покрытие-керамогранитная крупногабаритная плитка с противоскользящей поверхностью на клею – 20 мм.
2. Цем.-песчаная стяжка М-150 – 50 мм
3. Звукоизоляция-рулонный прокладочный звукоизоляционный материал Росвibroзвук НПП тип А (или аналог) – 8 мм. Завести на стены демферной лентой Росвibroзвук(или аналог)- на 20 мм. выше стяжки
4. Выравнивающая стяжка – 20 мм
5. Ж.бетонная плита перекрытия – 160 мм.

7 Лестничные клетки

1. Покрытие-керамогранитная крупногабаритная плитка с противоскользящей поверхностью на клею – 20 мм.
2. Выравнивающая цем.-песчаная стяжка М-150 –20 мм
3. Ж.бетонная плита перекрытия – 160 мм.

8 Чердачное перекрытие

1. Устройство дер.ходовых настилов на бетонных столбиках по центру и периметру чердака
2. Утеплитель минвата 50-80кг/м3 – 150 мм
3. Пароизоляционная пленка с проклейкой швов
4. Выравнивающая цем.-песчаная стяжка – 20 мм
5. Ж.бетонная плита перекрытия – 160 мм.

9 Междуэтажное перекрытие на отм.+4.200 (в осях 14-15 пешеходный проход)

1. Чистовое покрытие – 20 мм.-выполняет собственник
2. Цем.-песчаная стяжка М-150 арм.фиброволоком –70 мм
3. Звукоизоляция-рулонный прокладочный звукоизоляционный материал Росвibroзвук НПП тип А (или аналог) – 8 мм. Завести на стены демферной лентой Росвibroзвук(или аналог)- на 20 мм. выше стяжки
4. Обмазочная гидроизоляция с заведением на стену –200 мм –2 слоя
5. Выравнивающая стяжка –20 мм
6. Ж.бетонная плита перекрытия – 160 мм.-существующая
7. Минеральная вата – не менее-120кг/м3-100 мм
8. Бронирование стеклосеткой в слое клея с покраской

А Состав кровли




Кровля с холодным чердаком

1. Металлочерепица “Монтеррей” h=40 мм.толщиной –0.5 мм (крепить саморезами)
2. Обрешетка из доски 25х100 мм,шаг – 350 мм
3. Контррейка 25х50 мм, вдоль бруса
4. Гидробарьер – пленка диффузионная Д110г/м2
5. Брусок 50х50 мм. вдоль стропильной ноги (крепить на саморезах по металлу)
6. Стропильная нога-мет.труба 120х60х4 с шагом 900- 1100 мм (см.раздел КЖ)

Б Кровля мансардных помещений

1. Металлочерепица “Монтеррей” h=40 мм.толщиной –0.5 мм (крепить саморезами)
2. Обрешетка из доски 25х100 мм,шаг – 350 мм
3. Контррейка 25х50 мм, вдоль бруса
4. Гидробарьер – пленка диффузионная Д110г/м2
5. Утеплитель-кам.вата-50-80 кг/м3 – 200 мм
5. Брусок 50х50 мм. вдоль стропильной ноги (крепить на саморезах по металлу)
6. Стропильная нога-мет.труба 120х60х4 с шагом 900- 1100 мм (см.раздел КЖ)
7. Брусок снизу мет.трубы-25-50 –на саморезах по металлу
8. Пленка –паробарьер
9. Обрешетка – из доски 25х100 мм,шаг – 400 мм
7. Гипсокартонный потолок –на саморезах по дереву

						1.129.17-АР			
						Корректировка проекта 1.062.10 “Строительство рекреационного комплекса по ул.Симферопольской в г.Евпатория Блок-5”			
Изм.	Колуч.	Лист	№Док.	Подп.	Дата	Блок-5 Секция-3	Стадия	Лист	Листов
Разработал	Юнусов				12.24		П	34	40
Проверил	Мустафаева				12.24				
						Разрез 2-2 М1:150			
ГАП	Мустафаева				12.24				
ГИП	Эмиров				12.24				
Н.контр.	Мустафаева				12.24				

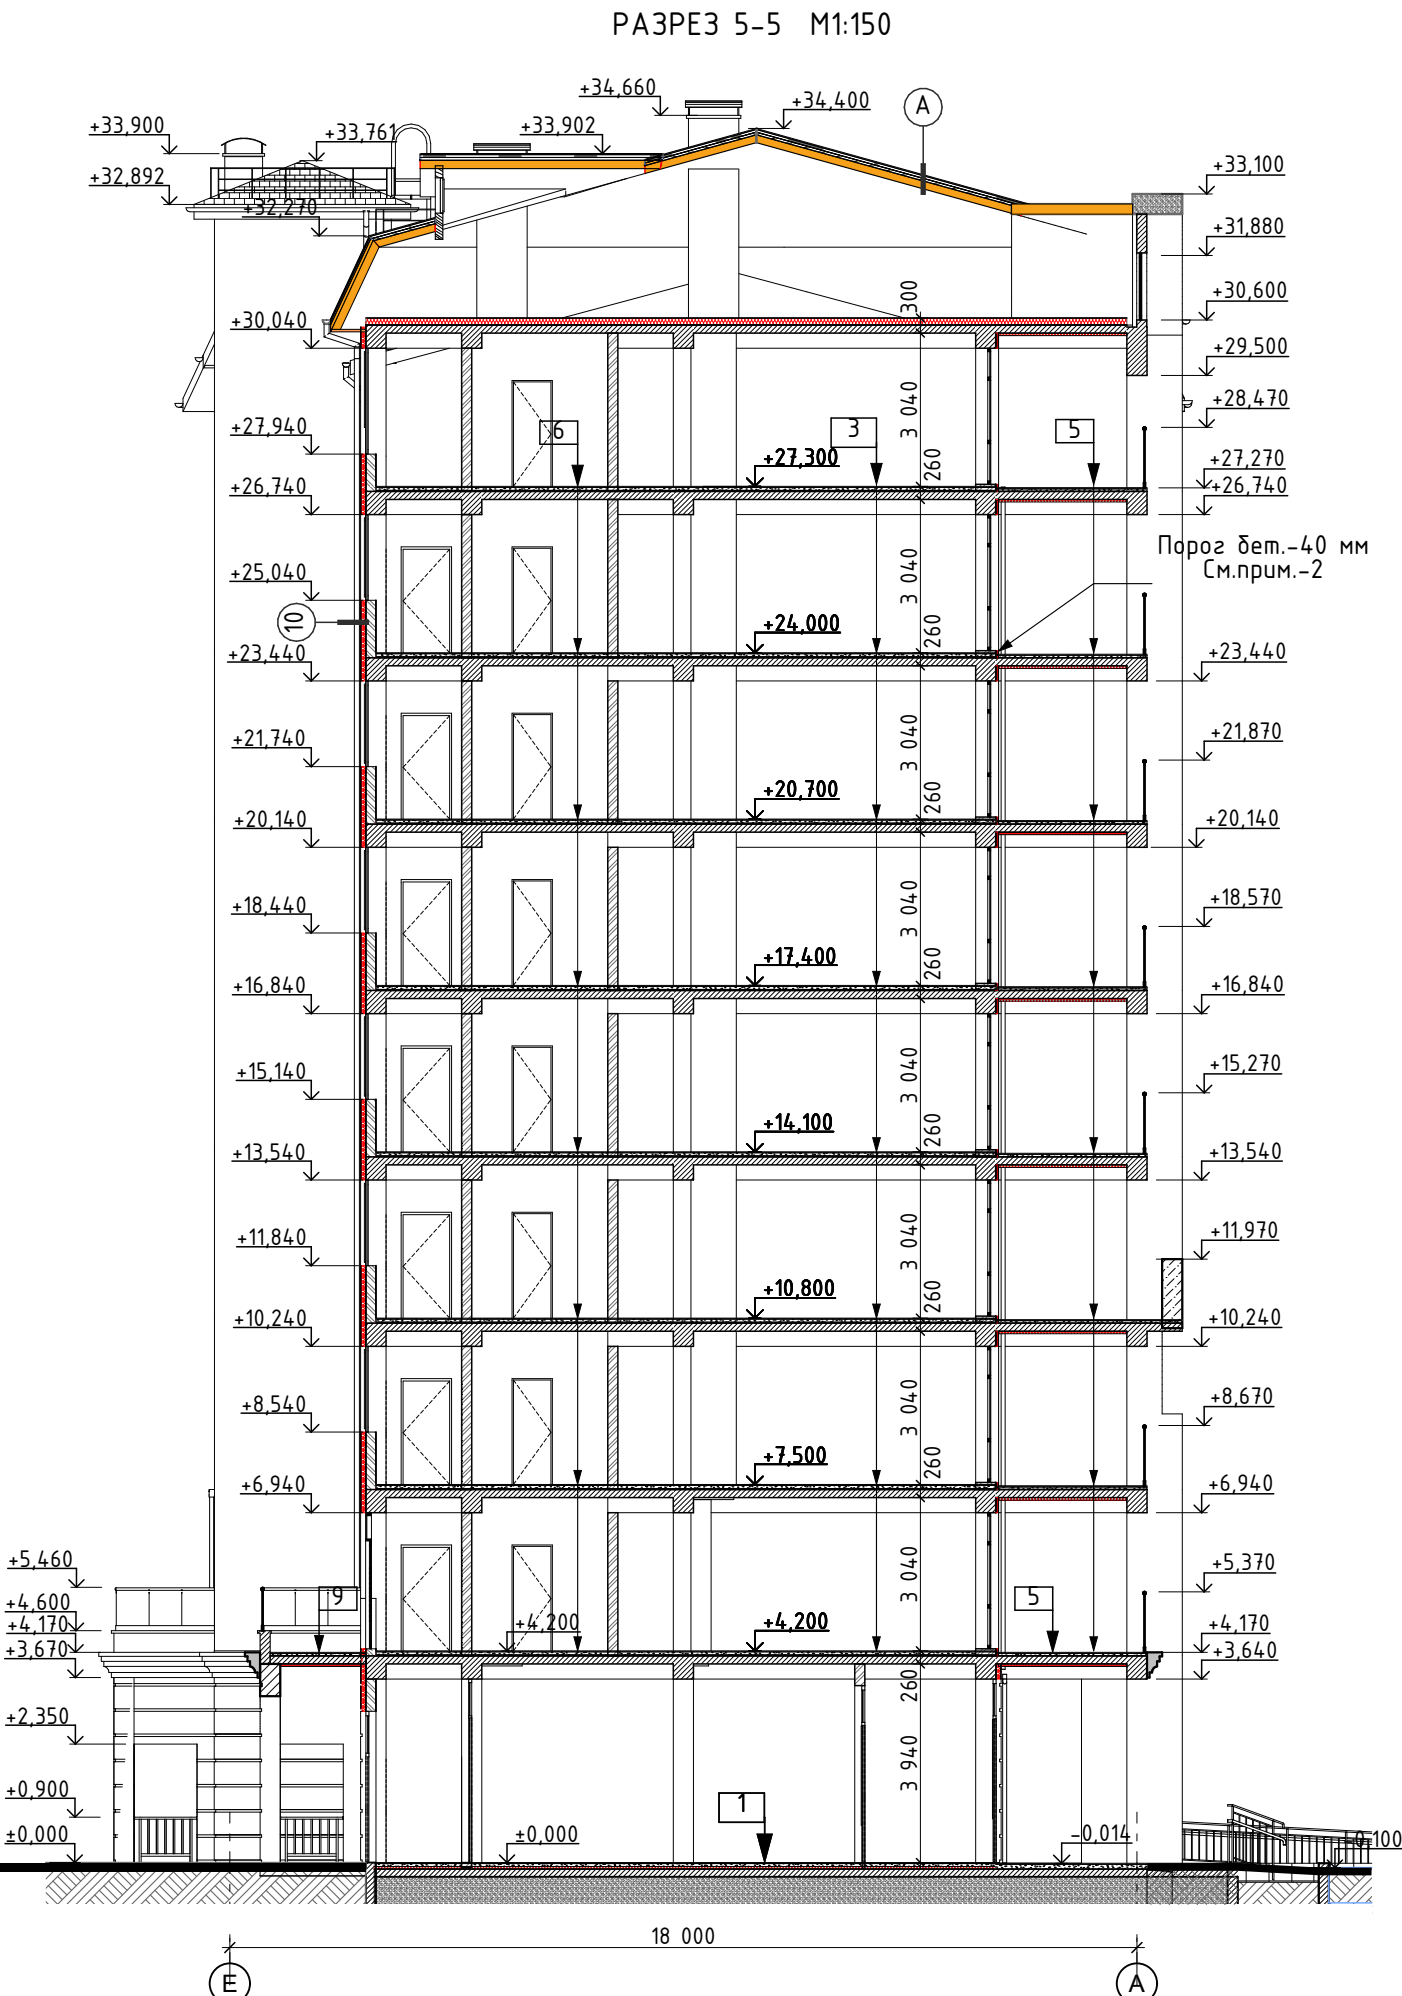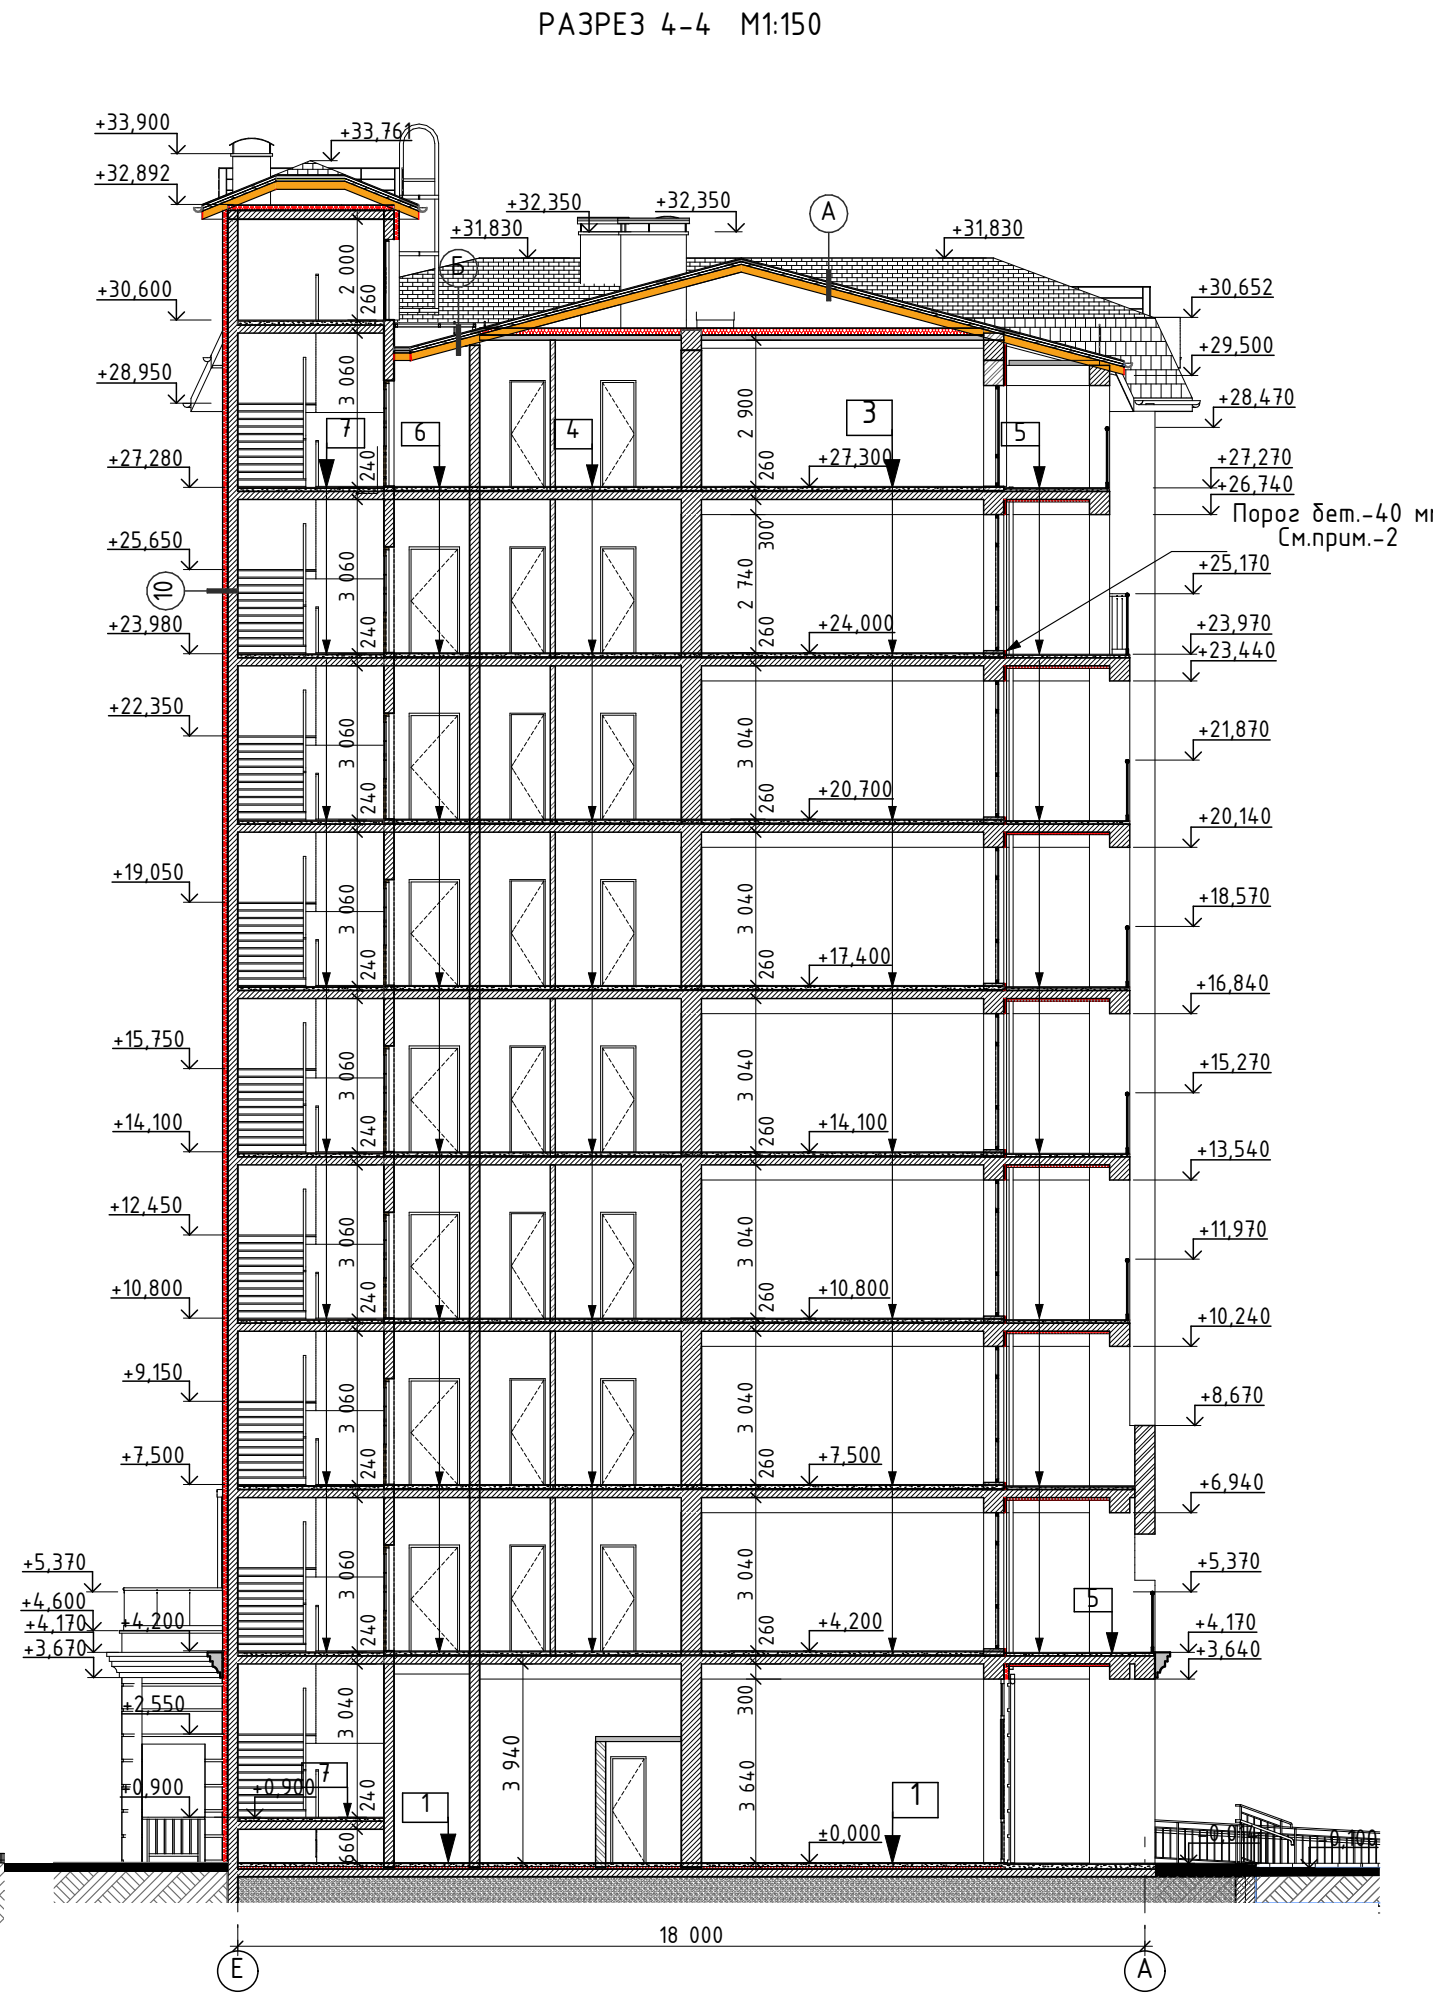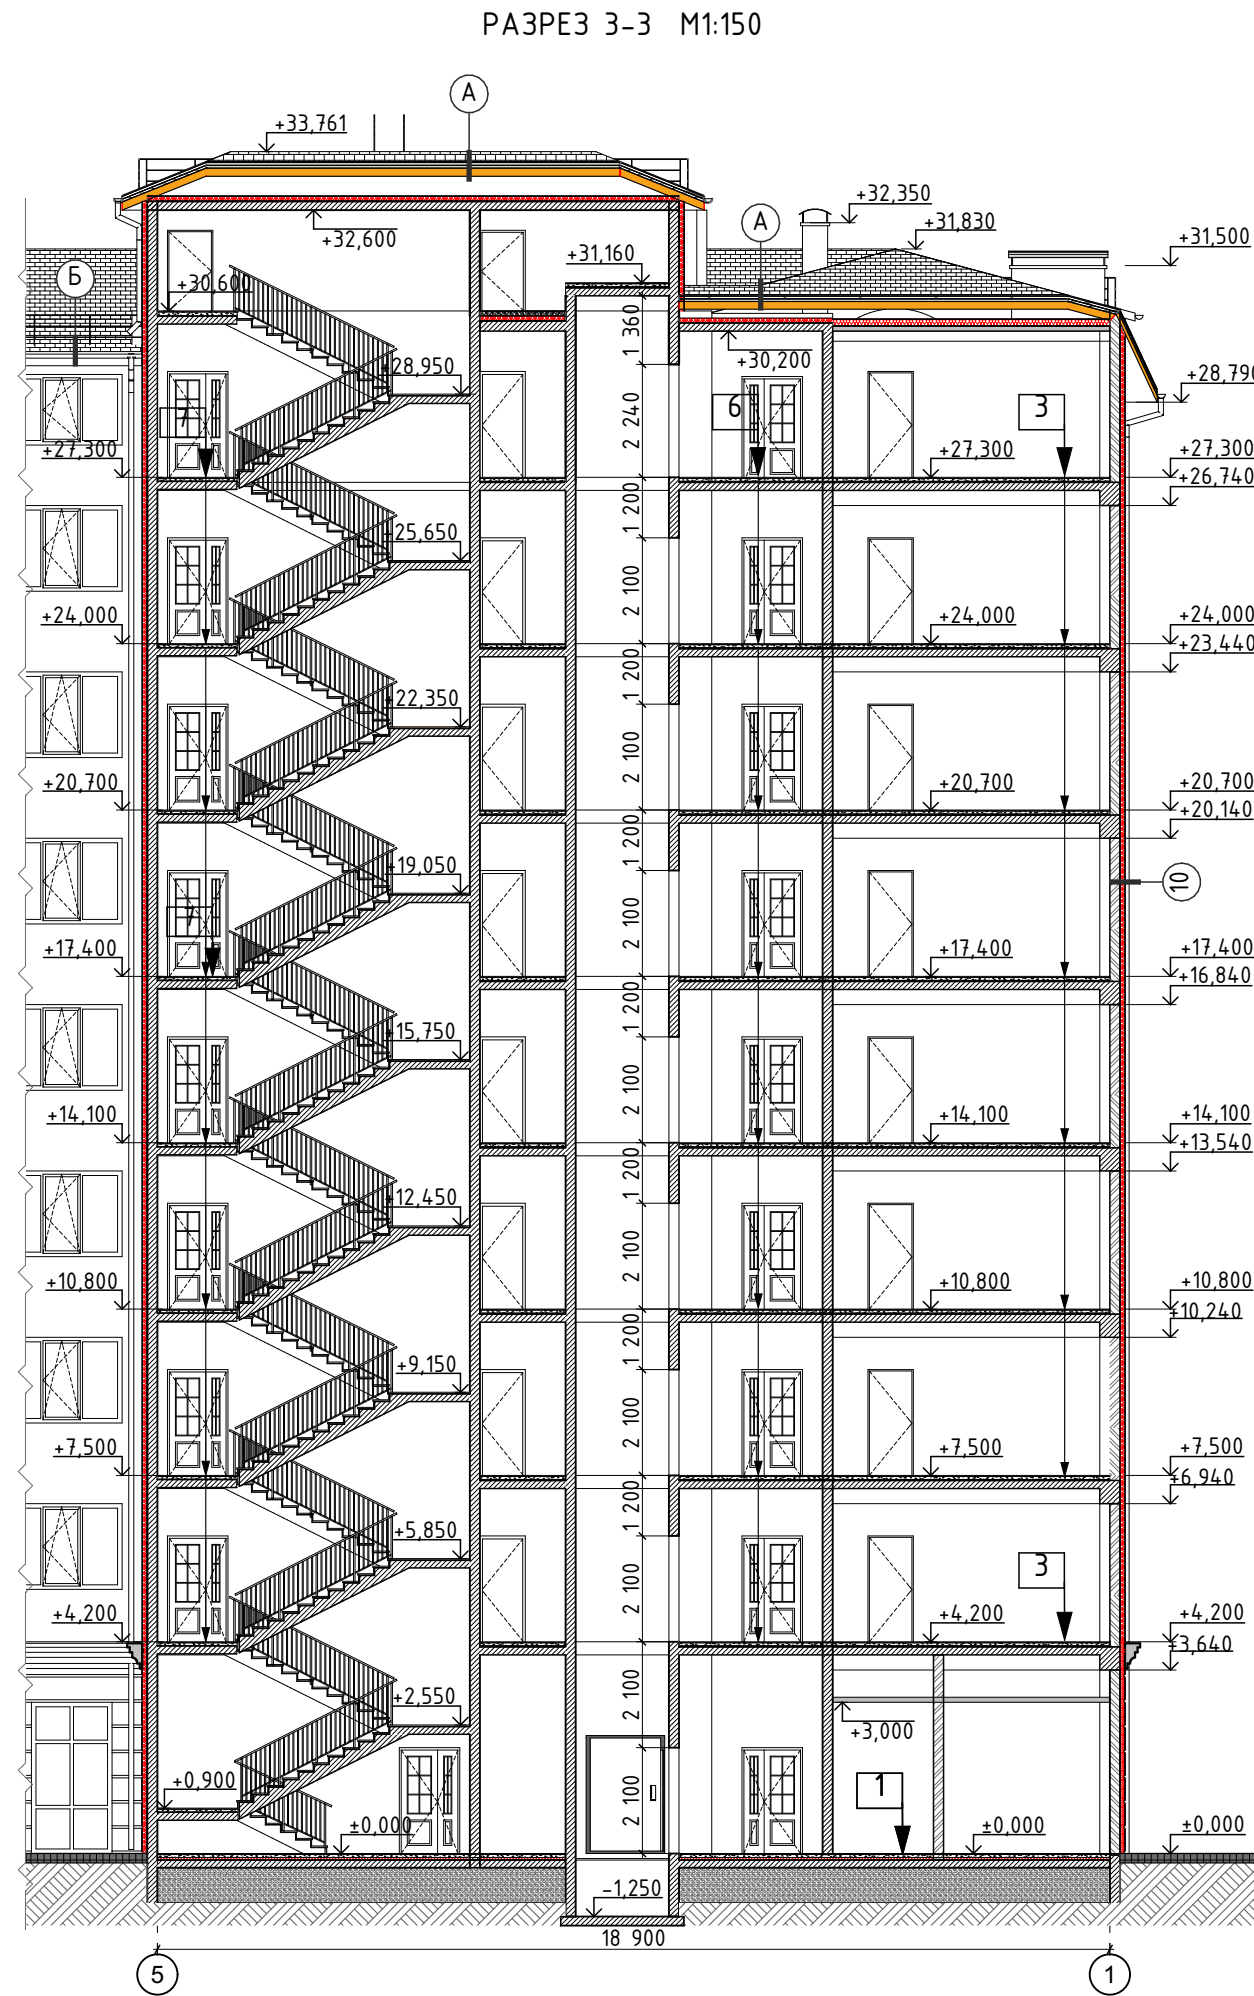

1 Состав перекрытий
Полы по грунту

1. Покрытие-керамогранит с шероховатостью - 20мм (В ком.пом.чистовое покр.-выполняется собственником)
2. Выравнивающая стяжка из цем.-песч. раствора (М150) армированная сеткой ВрЗ ячейка 100х100 мм с добавлением фиброволокна - 30 мм
3. Экструдированный пенополистирол с L-кромкой М-35-50 мм
4. Гидроизоляция оклеенная-1 слой стеклоизола
5. Праймер битумный- 1 слой
6. Монолитная ж.б. плита - 150 мм. см.-КЖ
7. Уплотненная вибротрамбовкой послойно(толщина слоя- 200 мм с увлажнением) тырса-650 мм
8. Фундаментная ж.б.плита -800 мм. -существующая

2 Эксплуатируемая кровля

1. Керамогранит морозостойкий крупногабаритный 600х600 мм с шероховатым покрытием -20мм на полимерном клею
2. Обмазочная гидроизоляция с заведением на стены-300 мм
3. Цем.-песчаная стяжка арм. сеткой ВрЗ яч.150х150 -50 мм
4. Наплавленная гидроизоляция - 2 слоя с перехлестом швов
5. Праймер битумный- 1 слой
6. Цем.-песчаная стяжка армиров. Вр-4, ячейка 150х150 -60 мм.
7. Разуклонная -экструд.пенополистирол М-35 - 50-150 мм
8. Утеплитель экструдированный с L- кромкой - 100 мм
9. Пароизоляционная пленка с проклейкой швов
- 10.Выравнивающая цем.-песчаная стяжка - 20 мм
- 11.Ж.бетонная плита перекрытия - 160 мм.- существующая

3 Жилые и вспомогательные помещения

1. Чистовое покрытие-выполняется собственником - 20 мм
2. Цем.-песчаная стяжка М-150 армирующая фиброволокном -70 мм
3. Звукоизоляция-рулонный прокладочный звукоизоляционный материал Росвибозвук НПП тип А (или аналог) - 8 мм. Завести на стены демферной лентой Росвибозвук(или аналог)- на 20 мм. выше стяжки
4. Ж.бетонная плита перекрытия - 160 мм.-существующая

4 Санузлы

1. Чистовое покрытие-выполняется собственником - 20 мм
2. Обмазочная гидроизоляция с заведением на стены-300 мм
3. Цем.-песчаная стяжка М-150 армирующая фиброволокном - 50 мм
4. Звукоизоляция-рулонный прокладочный звукоизоляционный материал Росвибозвук НПП тип А (или аналог) - 8 мм. Завести на стены демферной лентой Росвибозвук(или аналог)- на 20 мм. выше стяжки
5. Гидроизоляция- гидроизоляция,пленка с проклейкой швов и заведением на стены -300 мм
6. Выравнивающая стяжка -20 мм
7. Ж.бетонная плита перекрытия - 160 мм.

5 Лоджии и балконы

1. Покрытие-керамогранит морозост. с противоскользящей поверхностью на полимерном клею - 20 мм.
2. Обмазочная гидроизоляция с заведением на стену 300 мм -2 слоя
3. ЦП стяжка с разуклонкой арм.сеткой ВрЗ ячейка- 100х100 -30-50 мм
4. Утеплитель-экструдир.пенополистирол М35 - 20 мм
5. Оклеенная гидроизоляция с завед. на стену-300 мм
6. Ж.бетонная плита перекрытия - 160 мм.-существующая
7. Утеплитель-минвата-не менее 120 кг/м3 -100 мм с бронир.стеклосеткой и покраской акриловым составом

Примечание

1. Состав конструктива кровли - смотри на листе АР-34
2. Выполнить порог h=40мм с 2-го по 9 этаж по оси "Б"

6 МОПы и техпомещения

1. Покрытие-керамогранитная крупногабаритная плитка с противоскользящей поверхностью на клею - 20 мм.
2. Цем.-песчаная стяжка М-150 -50 мм
3. Звукоизоляция-рулонный прокладочный звукоизоляционный материал Росвибозвук НПП тип А (или аналог) - 8 мм. Завести на стены демферной лентой Росвибозвук(или аналог)- на 20 мм. выше стяжки
4. Выравнивающая стяжка -20 мм
5. Ж.бетонная плита перекрытия - 160 мм.

7 Лестничные клетки

1. Покрытие-керамогранитная крупногабаритная плитка с противоскользящей поверхностью на клею - 20 мм.
2. Выравнивающая цем.-песчаная стяжка М-150 -20 мм
3. Ж.бетонная плита перекрытия - 160 мм.

8 Чердачное перекрытие

1. Устройство дер.ходовых настилов на бетонных столбиках по центру и периметру чердака
2. Утеплитель минвата 50-80кг/м3 - 150 мм
3. Пароизоляционная пленка с проклейкой швов
4. Выравнивающая цем.-песчаная стяжка - 20 мм
5. Ж.бетонная плита перекрытия - 160 мм.

9 Междуэтажное перекрытие на отм.+2.200 (в осях 14-15 пешеходный проход)

1. Чистовое покрытие - 20 мм.-выполняет собственник
2. Цем.-песчаная стяжка М-150 армирующая фиброволокном -70 мм
3. Звукоизоляция-рулонный прокладочный звукоизоляционный материал Росвибозвук НПП тип А (или аналог) - 8 мм. Завести на стены демферной лентой Росвибозвук(или аналог)- на 20 мм. выше стяжки
4. Обмазочная гидроизоляция с заведением на стену -200 мм -2 слоя
5. Выравнивающая стяжка -20 мм
6. Ж.бетонная плита перекрытия - 160 мм.-существующая
7. Минеральная вата - не менее-120кг/м3-100 мм
8. Бронирование стеклосеткой в слое клея с покраской

Состав стен

10 Наружные стены

1. Основание
2. Клеевой состав
3. Минеральная вата плотность не менее-120кг/м3
4. Армированный слой с сеткой из стекловолокна
5. Грунтовка "Ceresit"-CT-16
6. Штукатурка мелкозернистая силикатно-силиконовая "Ceresit"-CT-174, зерно - 1,5-2 мм
7. Силиконовая атмосферостойкая покраска "Ceresit"-CT-48

11 Парапетные стены на отм.+27.300

1. Фасадная краска
2. Тонкослойная штукатурка
3. Армированный слой с сеткой из стекловолокна
4. Минеральная вата-не менее-120кг/м3 - 50 мм.
5. Клеевой состав
6. Основание
7. Клеевой состав
8. Минеральная вата-не менее-120 кг/м3 - 100 мм.
9. Армированный слой из стекловолокна
- 10.Тонкослойная штукатурка
- 11.Фасадная краска

1.129.17-АР

Корректировка проекта 1.062.10 "Строительство
рекреационного комплекса по ул.Симферопольской в
г.Евпатория Блок-5"

Изм.	Колуч.	Лист	№Док.	Подп.	Дата	Стадия	Лист	Листов
Разработал	Юнусов				12.24	П	35	40
Проверил	Мустафаева				12.24			

ГАП	Мустафаева				12.24	Разрез 3-3,4-4,5-5 M1:150	
ГИП	Эмиров				12.24		
Н.контр.	Мустафаева				12.24		

Фасад 1-15 М1:150



ФРАГМЕНТ ВИЗУАЛИЗАЦИИ ФАСАДА В ЦВЕТЕ



ЦВЕТОВАЯ СХЕМА ПОКРАСКИ ФАСАДА



Примечания

1. За условную отметку 0.000 принят уровень пола 1-го этажа, что соответствует абсолютной отметке - 2.66 на генплане
2. Отделка фасадов - декоративная штукатурка "Шуба" Крафог, зерно 1.5 мм. колерованная (Цвет-согласно паспорту) с последующей покраской атмосферостойкой фасадной краской в один слой. Цвет - см. ведомость отделки.
3. Покраска потолка лоджий - за 2 раза, цвет - NCS 1009-Y72R Tikkurila Fasade
4. Ограждение балконов - стеклянное (стекло-триплекс, цвет-бронза) в алюминиевой обойме, поручень - из нержавеющей стали.
5. Окраску декоративных элементов фасада - произвести силиконовой краской.

УСЛОВНЫЕ ОБОЗНАЧЕНИЯ
TIKKURILA SYMPHONY

J-461	Фасадная штукатурка J-461
J-463	Фасадная штукатурка J-463
H-461	Фасадная штукатурка H-461
G-461	Фасадная штукатурка G-461
	Фасадная штукатурка NCS 1009-Y72R (потолок лоджий)

ОБРАЗЦЫ КОЛЕРОВ ФАСАДА

J-461	J-463
H-461	G-461

						1.129.17-AP			
						Корректировка проекта 1.062.10 "Строительство рекреационного комплекса по ул.Симферопольской в г.Евпатория Блок-5"			
Изм.	Колуч	Лист	№Док.	Подп.	Дата	Блок-5 Секция-3	Стадия	Лист	Листов
Разработал	Юнусов				12.24		П	36	40
Проверил	Мустафаева				12.24				
ГАП	Мустафаева				12.24	Фасад 1-15 М1:150			
ГИП	Эмиров				12.24				
Н.контр.	Мустафаева				12.24				
							 г.Симферополь		

Фасад 15-1 М1:150



ФРАГМЕНТ ВИЗУАЛИЗАЦИИ ФАСАДА В ЦВЕТЕ



ЦВЕТОВАЯ СХЕМА ПОКРАСКИ ФАСАДА



Примечания

1. За условную отметку 0.000 принят уровень пола 1-го этажа, что соответствует абсолютной отметке - 2.66 на генплане
2. Отделка фасадов - декоративная штукатурка "Шуба" Крафог, зерно 1.5 мм. колерованная (Цвет-согласно паспорта) с последующей покраской атмосферостойкой фасадной краской в один слой. Цвет - см. ведомость отделки.
3. Покраска потолка лоджий - за 2 раза, цвет - NCS 1009-Y72R Tikkurila Fasade
4. Ограждение балконов - стеклянное (стекло-триплекс, цвет-бронза) в алюминиевой обойме, поручень - из нержавеющей стали.
5. Окраску декоративных элементов фасада - произвести силиконовой краской.

УСЛОВНЫЕ ОБОЗНАЧЕНИЯ
TIKKURILA SYMPHONY

- J-461 Фасадная штукатурка J-461
- J-463 Фасадная штукатурка J-463
- H-461 Фасадная штукатурка H-461
- G-461 Фасадная штукатурка G-461
- Фасадная штукатурка NCS 1009-Y72R (потолок лоджий)

ОБРАЗЦЫ КОЛЕРОВ ФАСАДА

- J-461
- J-463
- H-461
- G-461

						1.129.17-AP			
						Корректировка проекта 1.062.10 "Строительство рекреационного комплекса по ул.Симферопольской в г.Евпатория Блок-5"			
Изм.	Колуч.	Лист	№Док.	Подп.	Дата	Блок-5 Секция-3	Стадия	Лист	Листов
Разработал	Юнусов				12.24		П	37	40
Проверил	Мустафаева				12.24				
ГАП	Мустафаева				12.24	Фасад 15-1 М1:150			
ГИП	Эмиров				12.24				
Н.контр.	Мустафаева				12.24				
							 г.Симферополь		

