
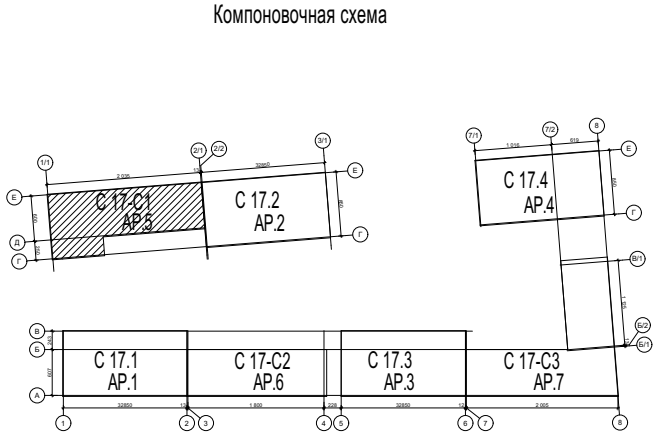


План подвального этажа

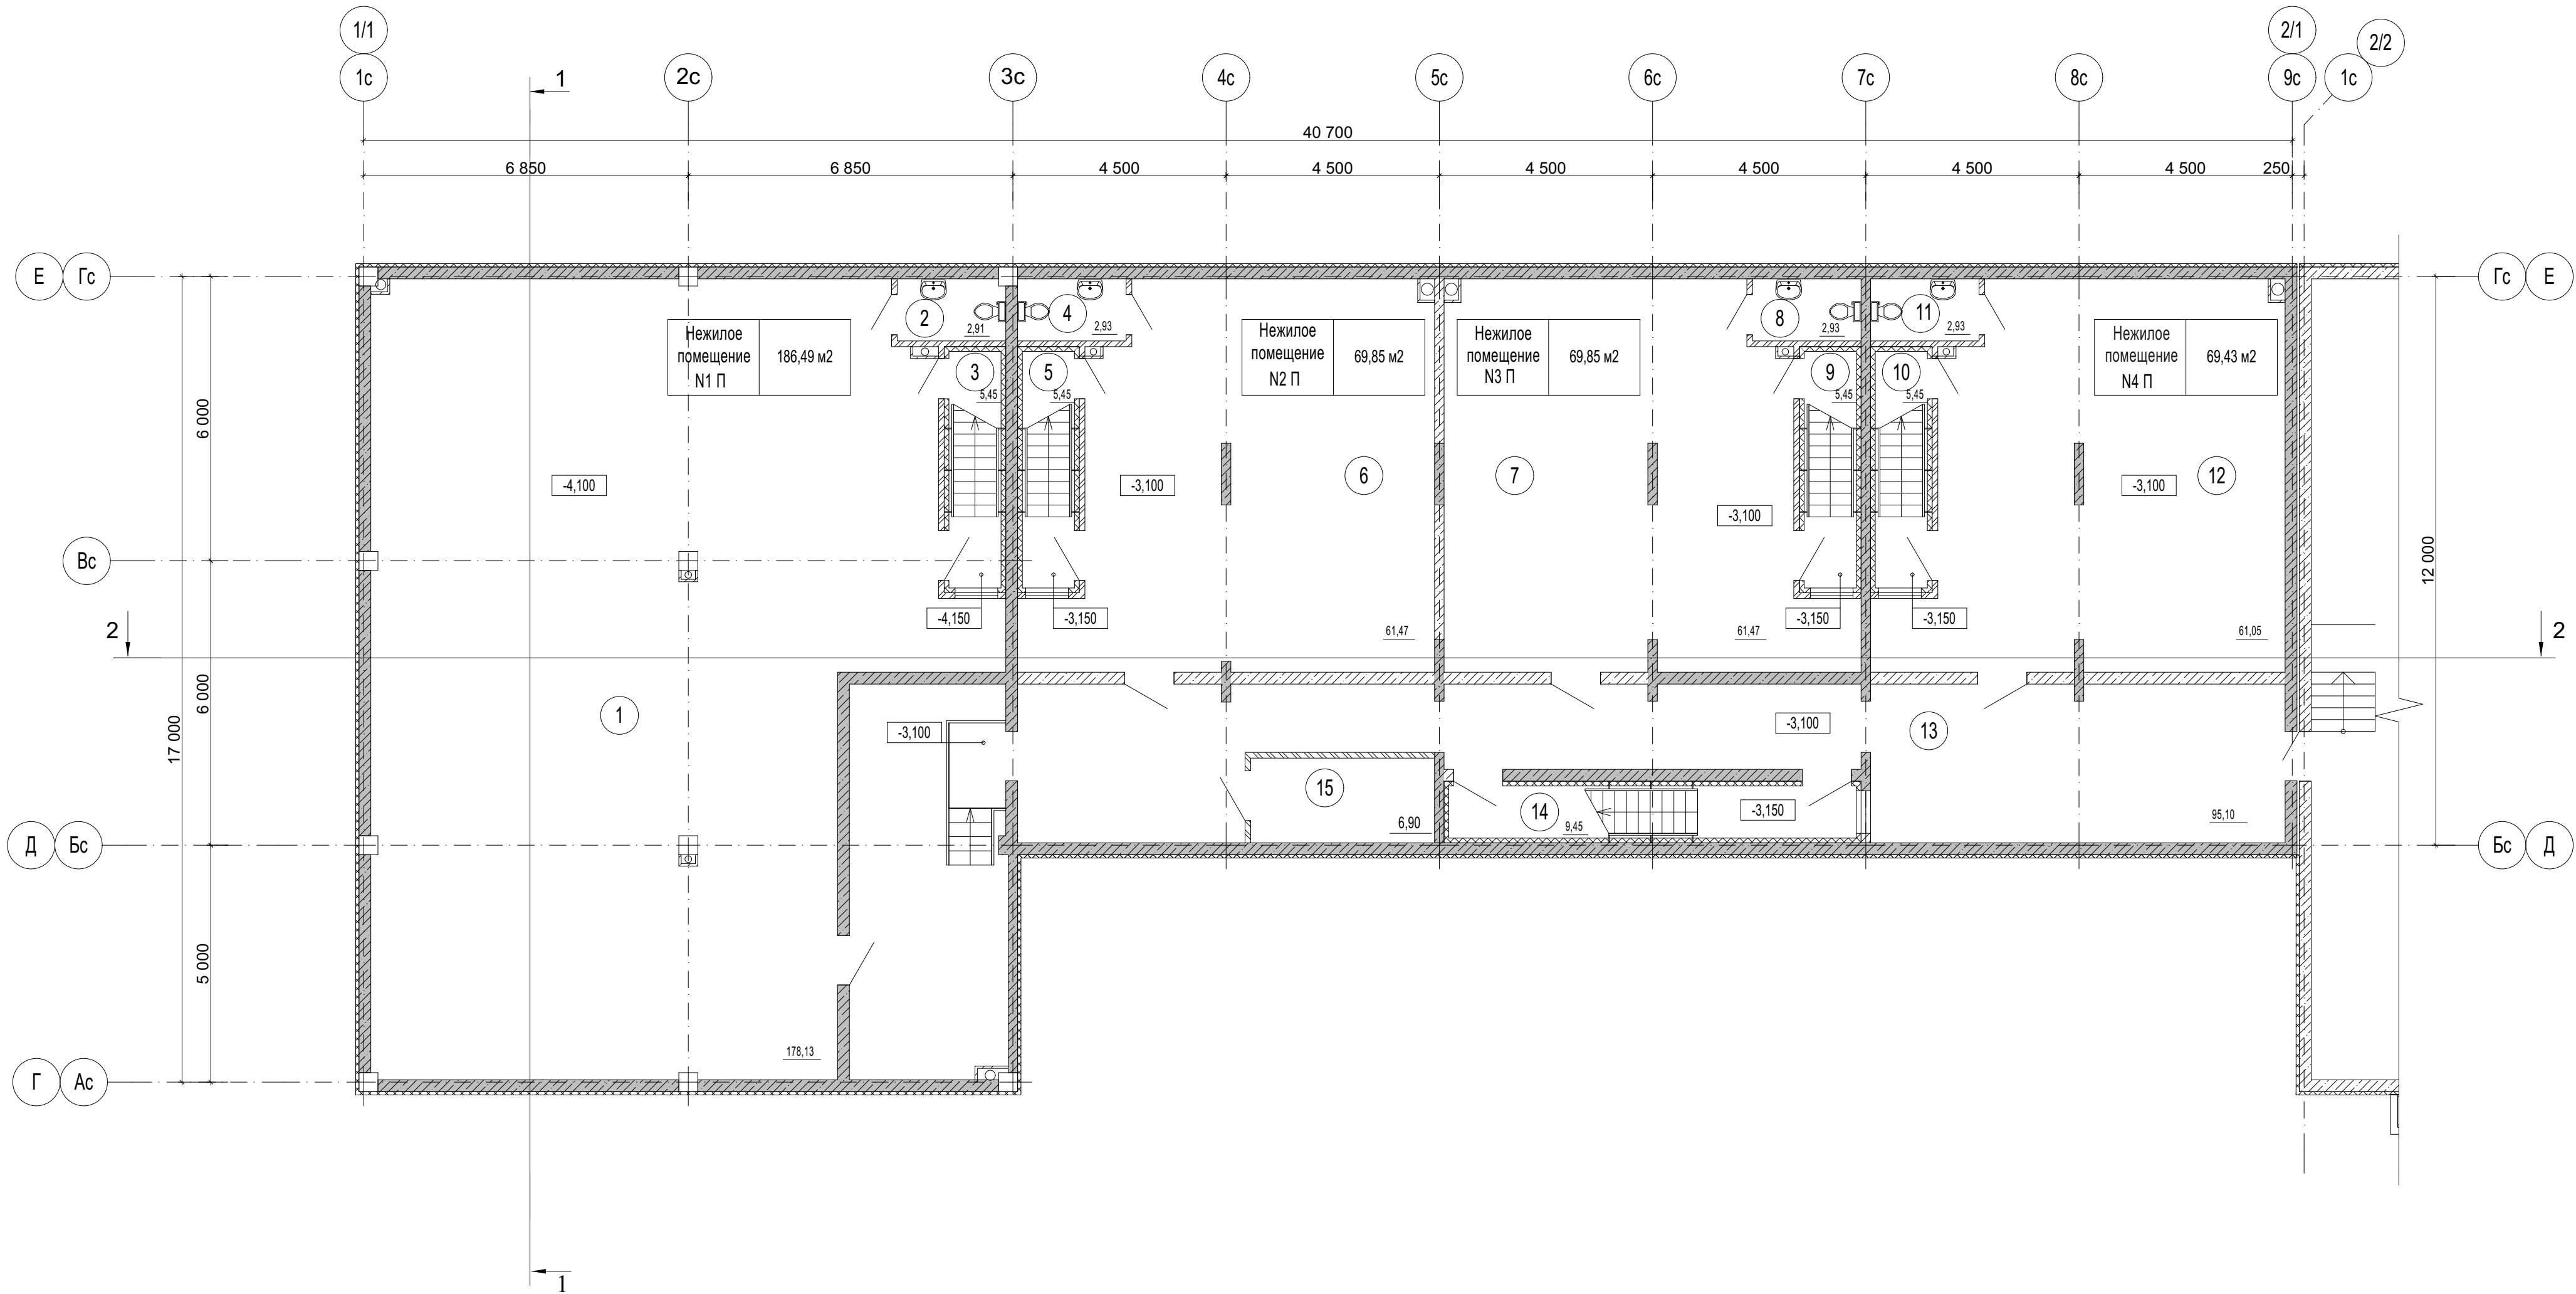

Экспликация помещений

Номер помещения	Наименование	Площадь, м²	Кат.* помеще-ния
	Нежилое помещение N1 П	186,49	
1	Помещение управляющей компании (УК)	178,13	
2	С/у	2,91	
3	Лестничная клетка	5,45	
	Нежилое помещение N2 П	69,85	
4	С/у	2,93	
5	Лестничная клетка	5,45	
6	Помещение управляющей компании (УК)	61,47	
	Нежилое помещение N3 П	69,85	
7	Помещение управляющей компании (УК)	61,47	
8	С/у	2,93	
9	Лестничная клетка	5,45	
	Нежилое помещение N4 П	69,43	
10	Лестничная клетка	5,45	
11	С/у	2,93	
12	Помещение для обслуживания жилой застройки код 2.7	61,05	
	Всего площадь встроенных помещений	395,62	
	Места общего пользования	104,55	
13	Коридор	95,10	
14	Лестничная клетка	9,45	
	Технические помещения		
15	Электрощитовая для встроенных помещений	6,90	В4

Общие указания:


- Данный лист см. совместно с листами данного комплекта АР.5.
- Разрез 1-1 см. лист АР-6 данного шифра.
- Разрез 2-2 см. лист АР-7 данного шифра.
- За относительную отм .0.000 в осях 3с-9 с принят уровень чистого пола первого этажа, что соответствует абсолютной отметке 245.30.
- За относительную отм. 0.000 в осях 1с-3 с принят уровень чистого пола первого этажа, что соответствует абсолютной отметке 244.30.
- Площадь помещений посчитаны с учетом штукатурки стен и перегородок толщиной 20мм.
- Габариты и вид сантехнических приборов показан условно.




Условные обозначения:

- монолитные железобетонные стены (b=250; 200 мм)
- перегородки из силикатного кирпича размером 250x120x65 мм по ГОСТ 530-2012 (b=120 мм)
- утеплитель (b=70 мм)
- 15,2 — площадь помещения
- 0,000 — отметка чистого пола

10/19ПП-АР.5


4	Зам.	7-25	09.25	Строительство многоквартирных жилых домов с встроенными и пристроенными помещениями нежилого назначения и объектами обслуживания жилой застройки в квартале С17 по ППТ жилого массива, площадью 100,63 га в г. Симферополь. Этапы 1-6	С. 17-С. 1	П	Лист 2	Листов
Изм.	Кол.уч.	Лист	Индок.	Подпись	Дата			
Разработал	Крюкова	09.25						
Проверил	Мельник	09.25						
ГАП	Альчиков	09.25			План подвального этажа			LIRUS ARCHITECT КОММУНАЛЬНО-ПРОЕКТНОЕ ГОРОДСКОЕ ИНЖЕНЕРНО-СТРОИТЕЛЬНОЕ ОБЩЕСТВО С ОГРАНИЧЕННОЙ ОТВЕТСТВЕННОСТЬЮ
ГИП	Мельник	09.25						

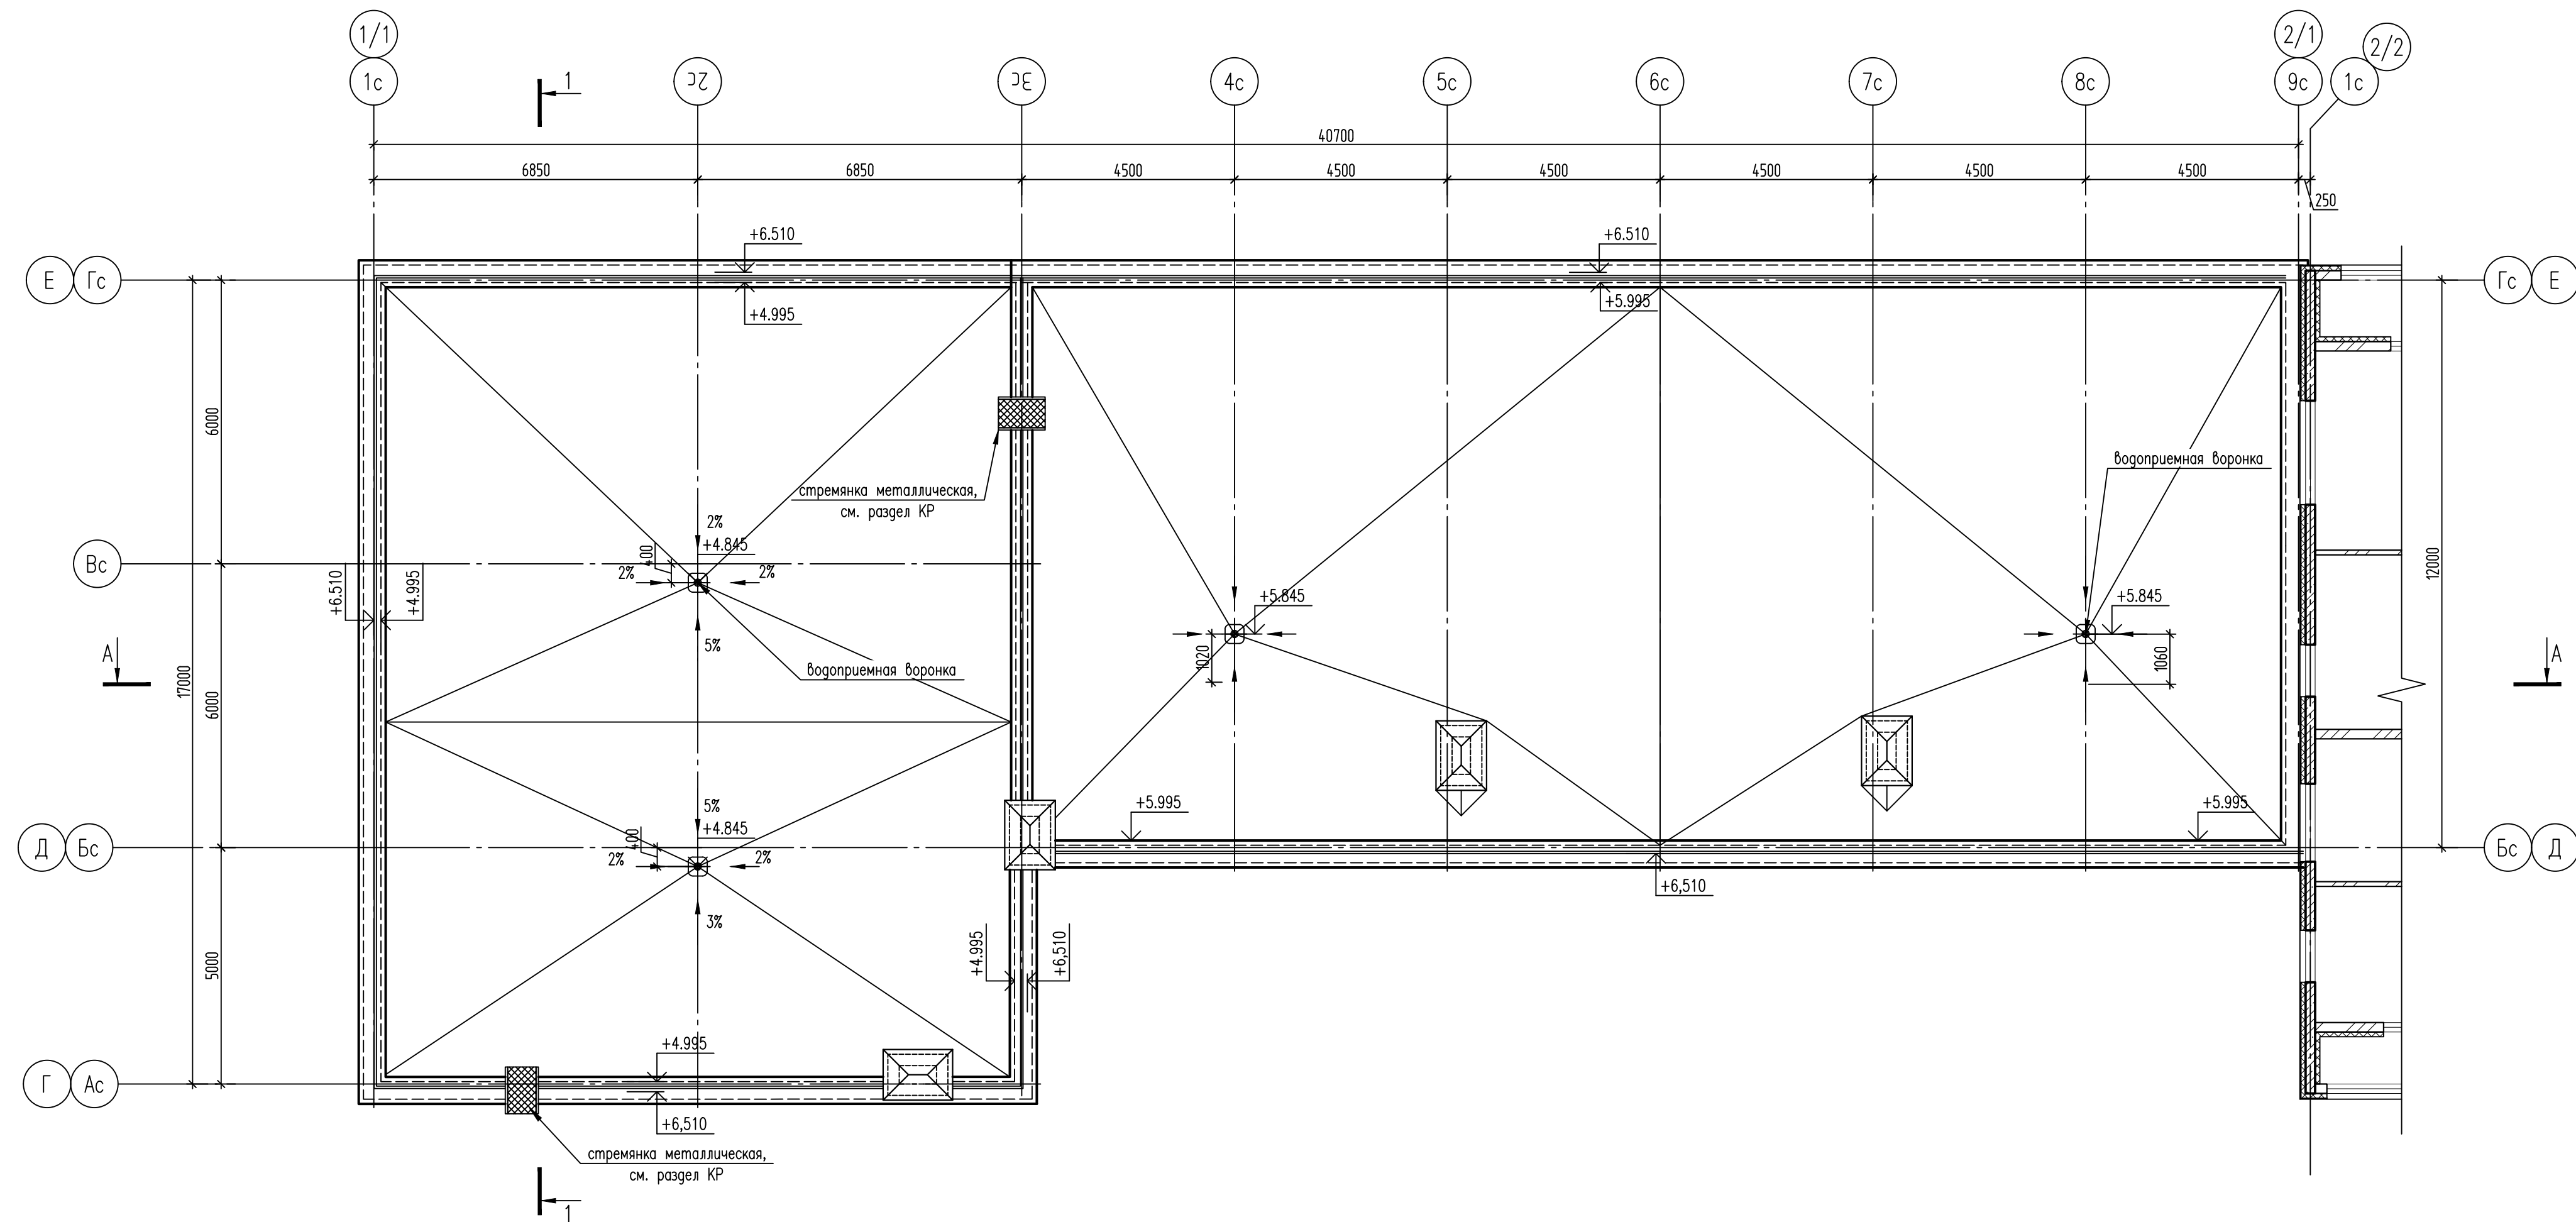

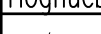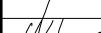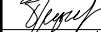						10/19ПП-АП.5				
						Строительство многоквартирных жилых домов с встроенными и пристроенными помещениями нежилого назначения и объектами обслуживания жилой застройки в квартале С17 по ПП жилого массива, площадью 100,63 га в г. Симферополе. Этажи 1-6				
Изм.	Кол.уч.	Лист	Nгок.	Подпись	Дата					
ГИП		Коротков			12.21	С.17-С.1	Стадия	Лист	Листов	
ГАП		Гризорева			12.21		П	5		
Проверил		Гризорева			12.21	План кровли	STRUCTURAMA MILAN MOSCOW BELGRADE			
Разработал		Гризорева			12.21		000 "Структурама"			
Н.контр.		Веретехин			12.21		Формат А3х3			


Разрез 1-1

Компоновочная схема

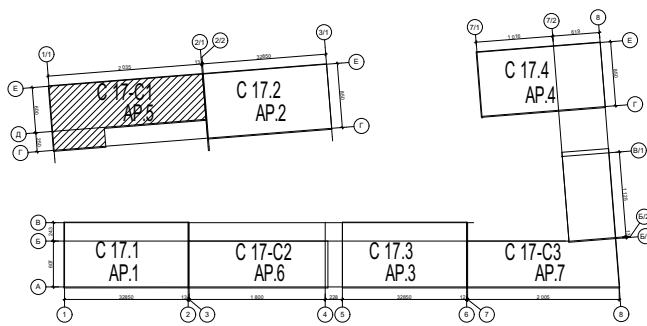

ТН-КРОВЛЯ Барьер Трогуар:
Техноэласт ЭКП
Унифлекс ВЕНТ ЭПВ ТУ 5774-001-17925162-99
Праймер битумный ТЕХНОНИКОЛЬ N01 ТУ 5775-011-17925162-2003
Полусухая стяжка стяжка с сеткой - 50 мм
Разуклонка пенополистиролбетон
Утеплитель экстрадированный пенополистирол - 130 мм
Пароизоляция пленка Изобокс
Железобетонная плита перекрытия - 200 мм

- фасадная штукатурка -20 мм
- утеплитель минераловатный - 100 мм
- наружные стены из автоклавных газобетонных блоков - 200 мм

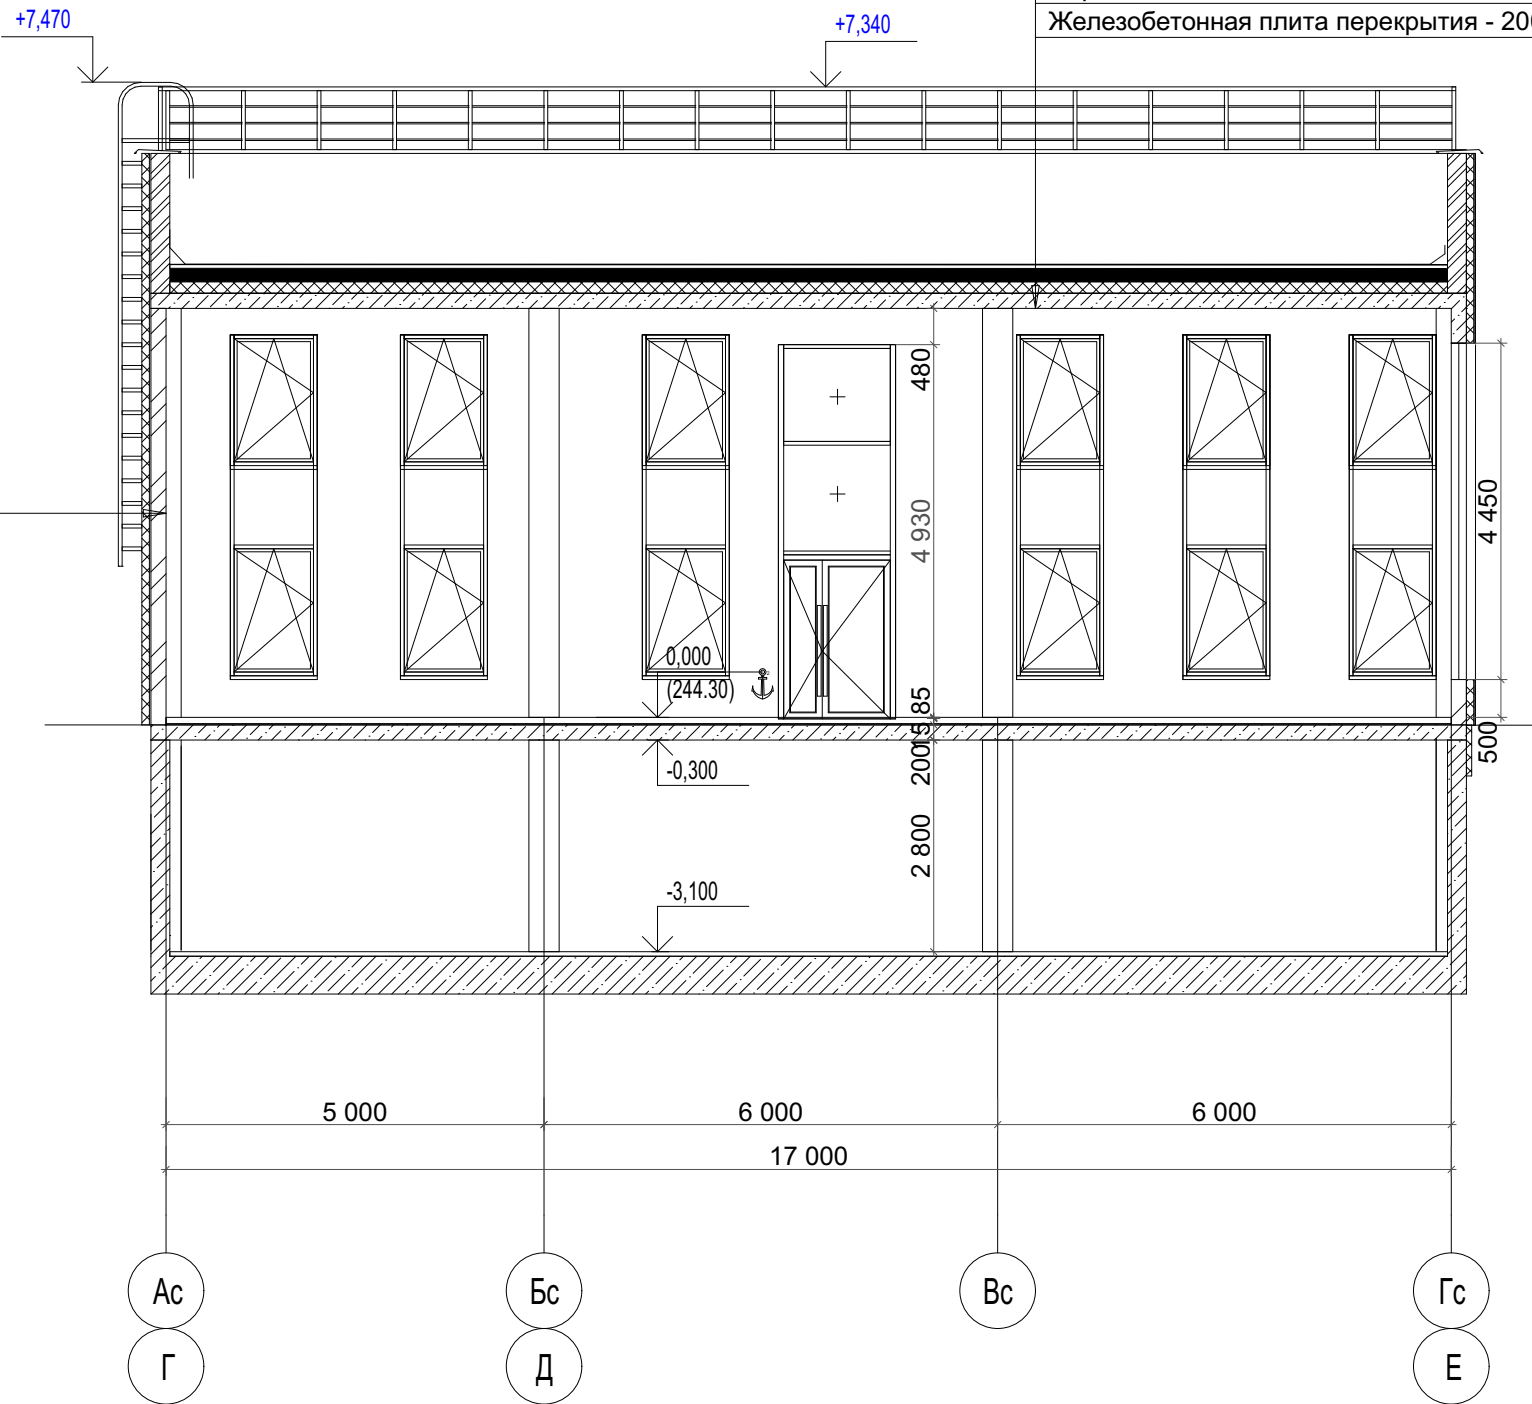



Общие указания:

- Данный лист см. совместно с листами данного комплекта АР.5.
- За относительную отм. 0.000 в осях 3с-9с принят уровень чистого пола первого этажа, что соответствует абсолютной отметке 245.30.
- За относительную отм. 0.000 в осях 1с-3с принят уровень чистого пола первого этажа, что соответствует абсолютной отметке 244.30.

						10/19ПП-АР.5			
						Строительство многоквартирных жилых домов с встроенными и пристроенными помещениями не жилого назначения и объектами обслуживания жилой застройки в квартале С17 по ППТ жилого массива, площадью 100,63 га в г. Симферополь. Этапы 1-6			
4		Зам.	7-25		09.25	С.17-С.1	Стадия	Лист	Листов
Изм.	Кол.уч.	Лист	Ндок.	Подпись	Дата		П	6	
Разработал	Крюкова				09.25				
Проверил	Мельник				09.25	Разрез 1-1	 КОМПЛЕКСНОЕ ПРОЕКТИРОВАНИЕ ГОРОДСКОЙ ИНФРАСТРУКТУРЫ		
ГАП	Альчиков				09.25				
ГИП	Мельник				09.25				

Разрез 2-2

Компоновочная схема

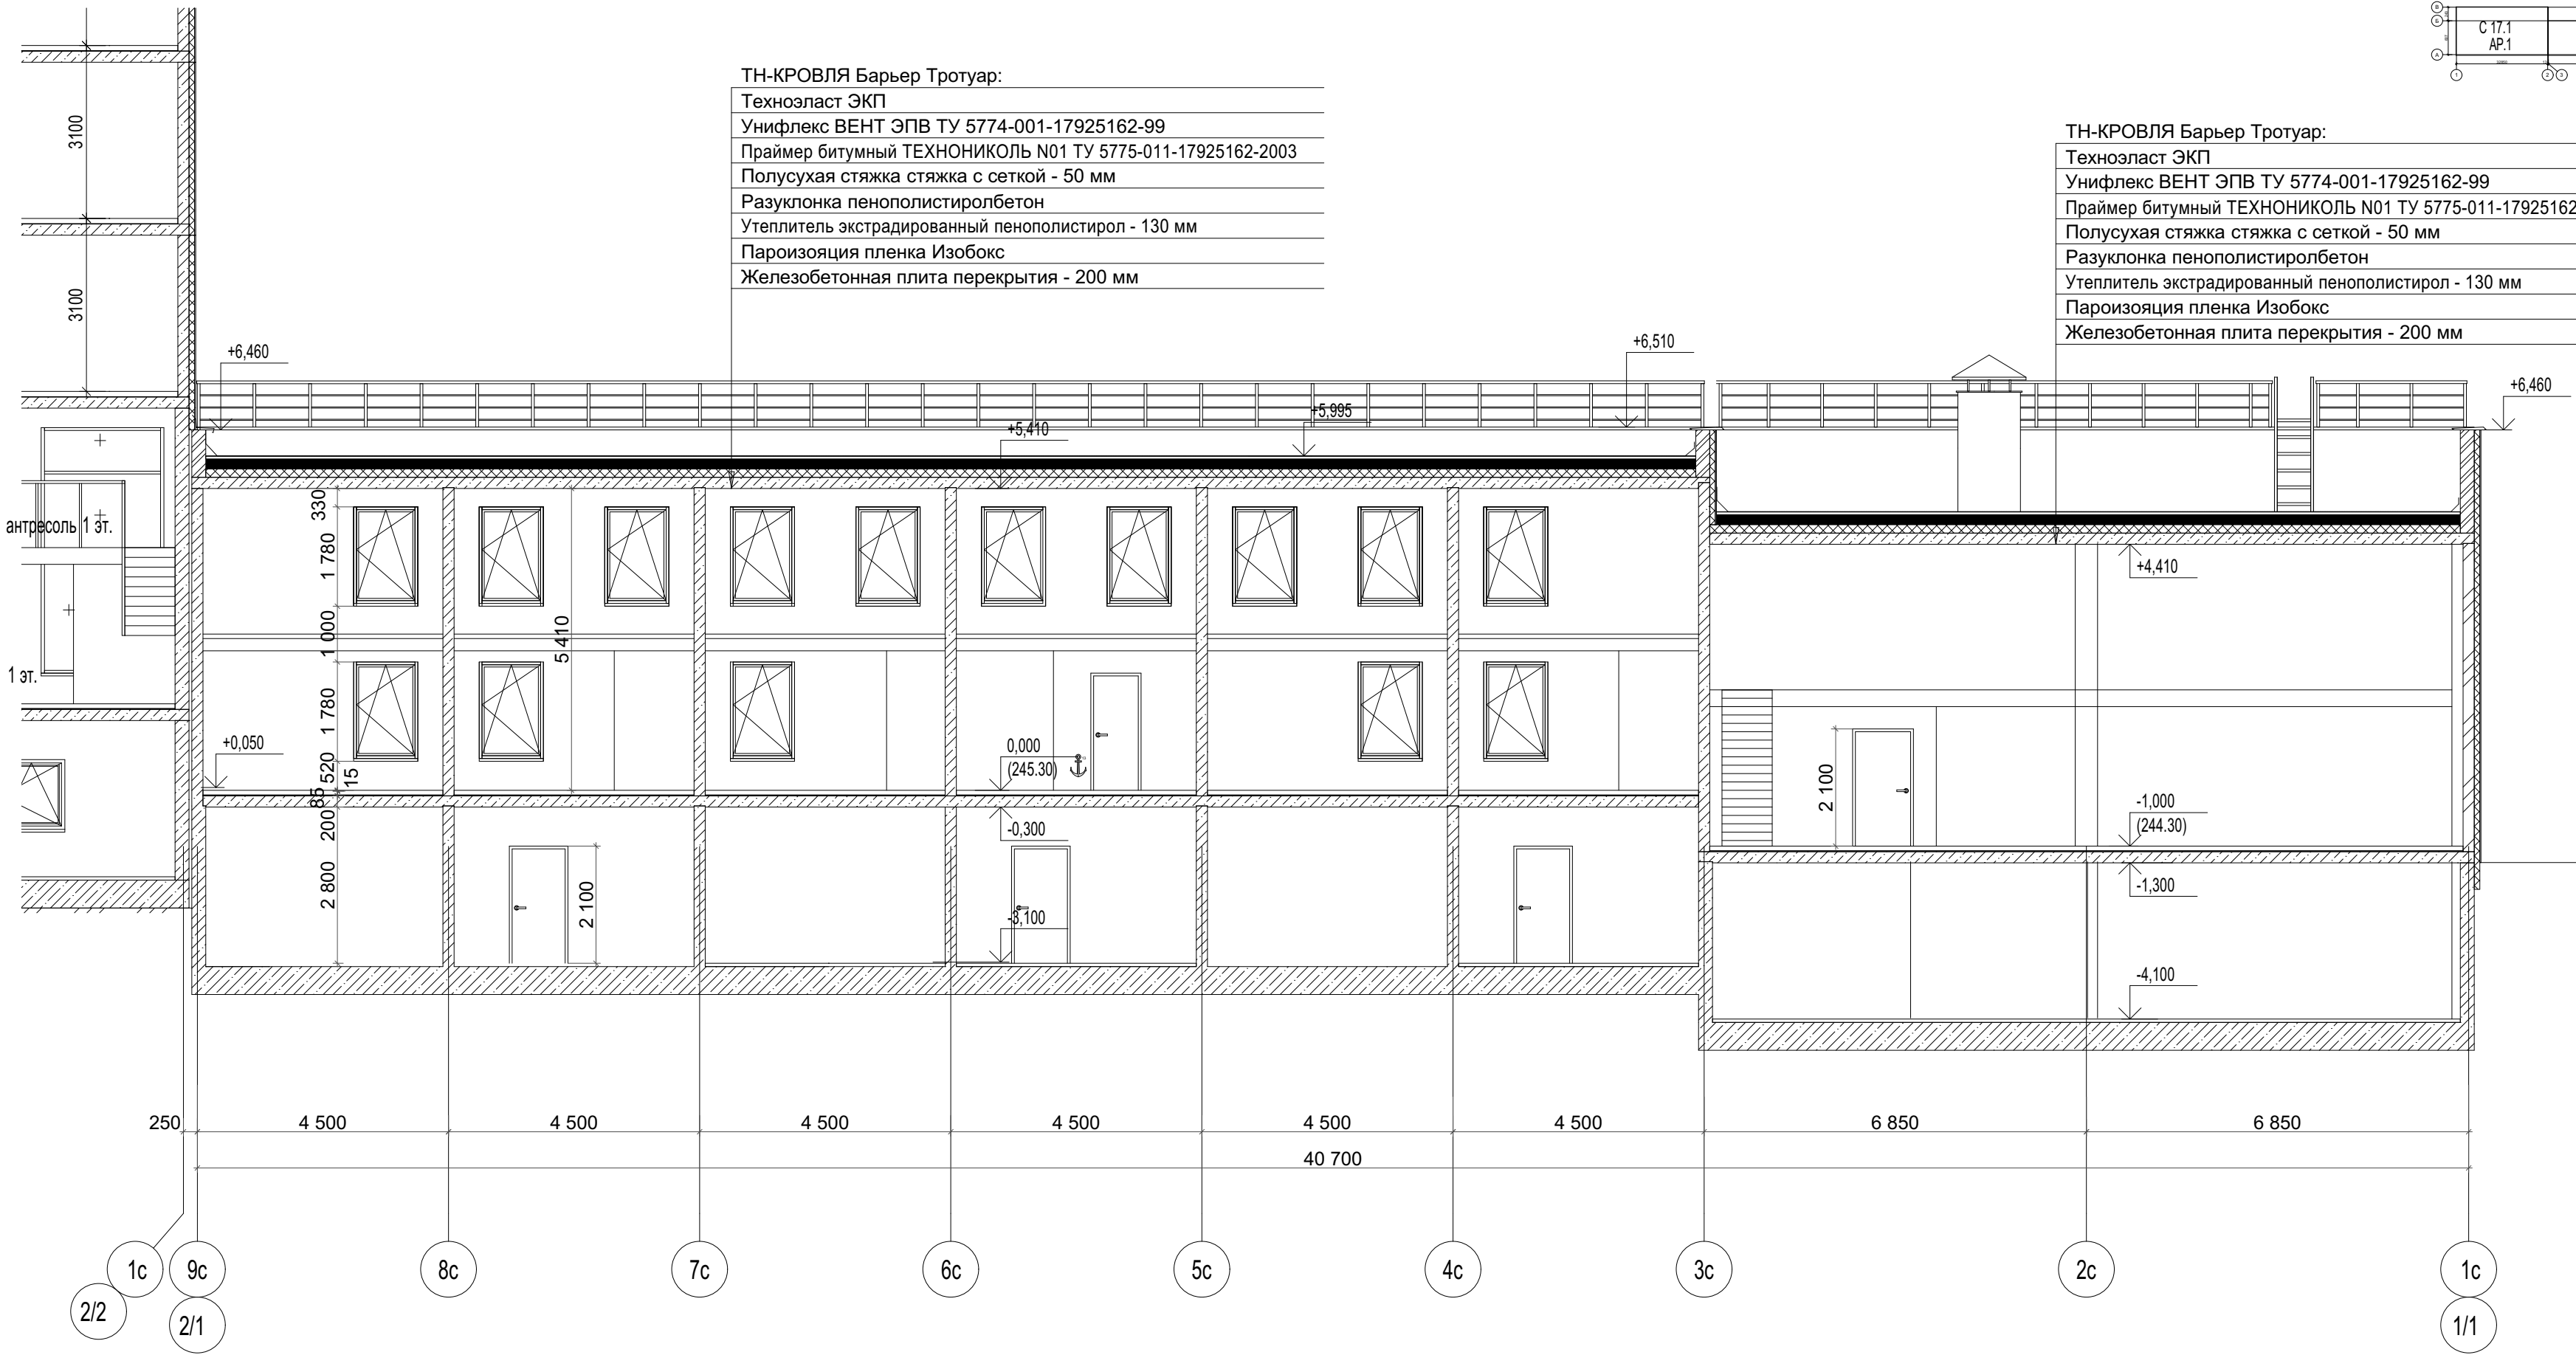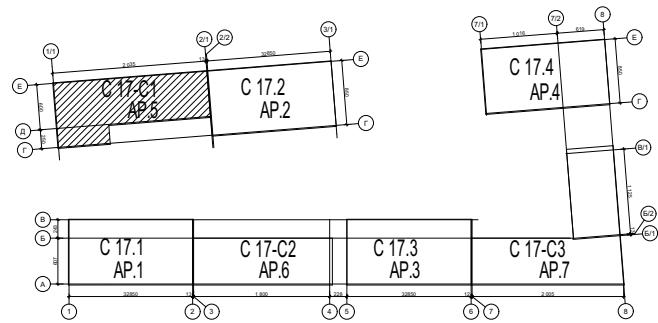

ТН-КРОВЛЯ Барьер Тротуар:
Техноэласт ЭКП
Унифлекс ВЕНТ ЭПВ ТУ 5774-001-17925162-99
Праймер битумный ТЕХНИКОЛЬ N01 ТУ 5775-011-17925162-2003
Полусухая стяжка стяжка с сеткой - 50 мм
Разуклонка пенополистиролбетон
Утеплитель экстрадированный пенополистирол - 130 мм
Пароизоляция пленка Изобокс
Железобетонная плита перекрытия - 200 мм

ТН-КРОВЛЯ Барьер Тротуар:
Техноэласт ЭКП
Унифлекс ВЕНТ ЭПВ ТУ 5774-001-17925162-99
Праймер битумный ТЕХНИКОЛЬ N01 ТУ 5775-011-17925162-2003
Полусухая стяжка стяжка с сеткой - 50 мм
Разуклонка пенополистиролбетон
Утеплитель экстрадированный пенополистирол - 130 мм
Пароизоляция пленка Изобокс
Железобетонная плита перекрытия - 200 мм



Общие указания:

- Данный лист см. совместно с листами данного комплекта АР.5.
- За относительную отм. 0.000 в осях 3с-9с принят уровень чистого пола первого этажа, что соответствует абсолютной отметке 245.30.
- За относительную отм. 0.000 в осях 1с-3с принят уровень чистого пола первого этажа, что соответствует абсолютной отметке 244.30.

							10/19ПП-АР.5			
							Строительство многоквартирных жилых домов с встроенными и пристроенными помещениями не жилого назначения и объектами обслуживания жилой застройки в квартале С17 по ППТ жилого массива, площадью 100,63 га в г. Симферополь. Этапы 1-6			
4		Зам.	7-25		09.25		С.17-С.1	Стадия	Лист	Листов
Изм.	Кол.уч.	Лист	Ндок.	Подпись	Дата			П	7	
Разработал	Крюкова				09.25					
Проверил	Мельник				09.25					
ГАП	Альчиков				09.25		Разрез 2-2			
ГИП	Мельник				09.25					

Фасад в осях 2/1-1/1

Компоновочная схема

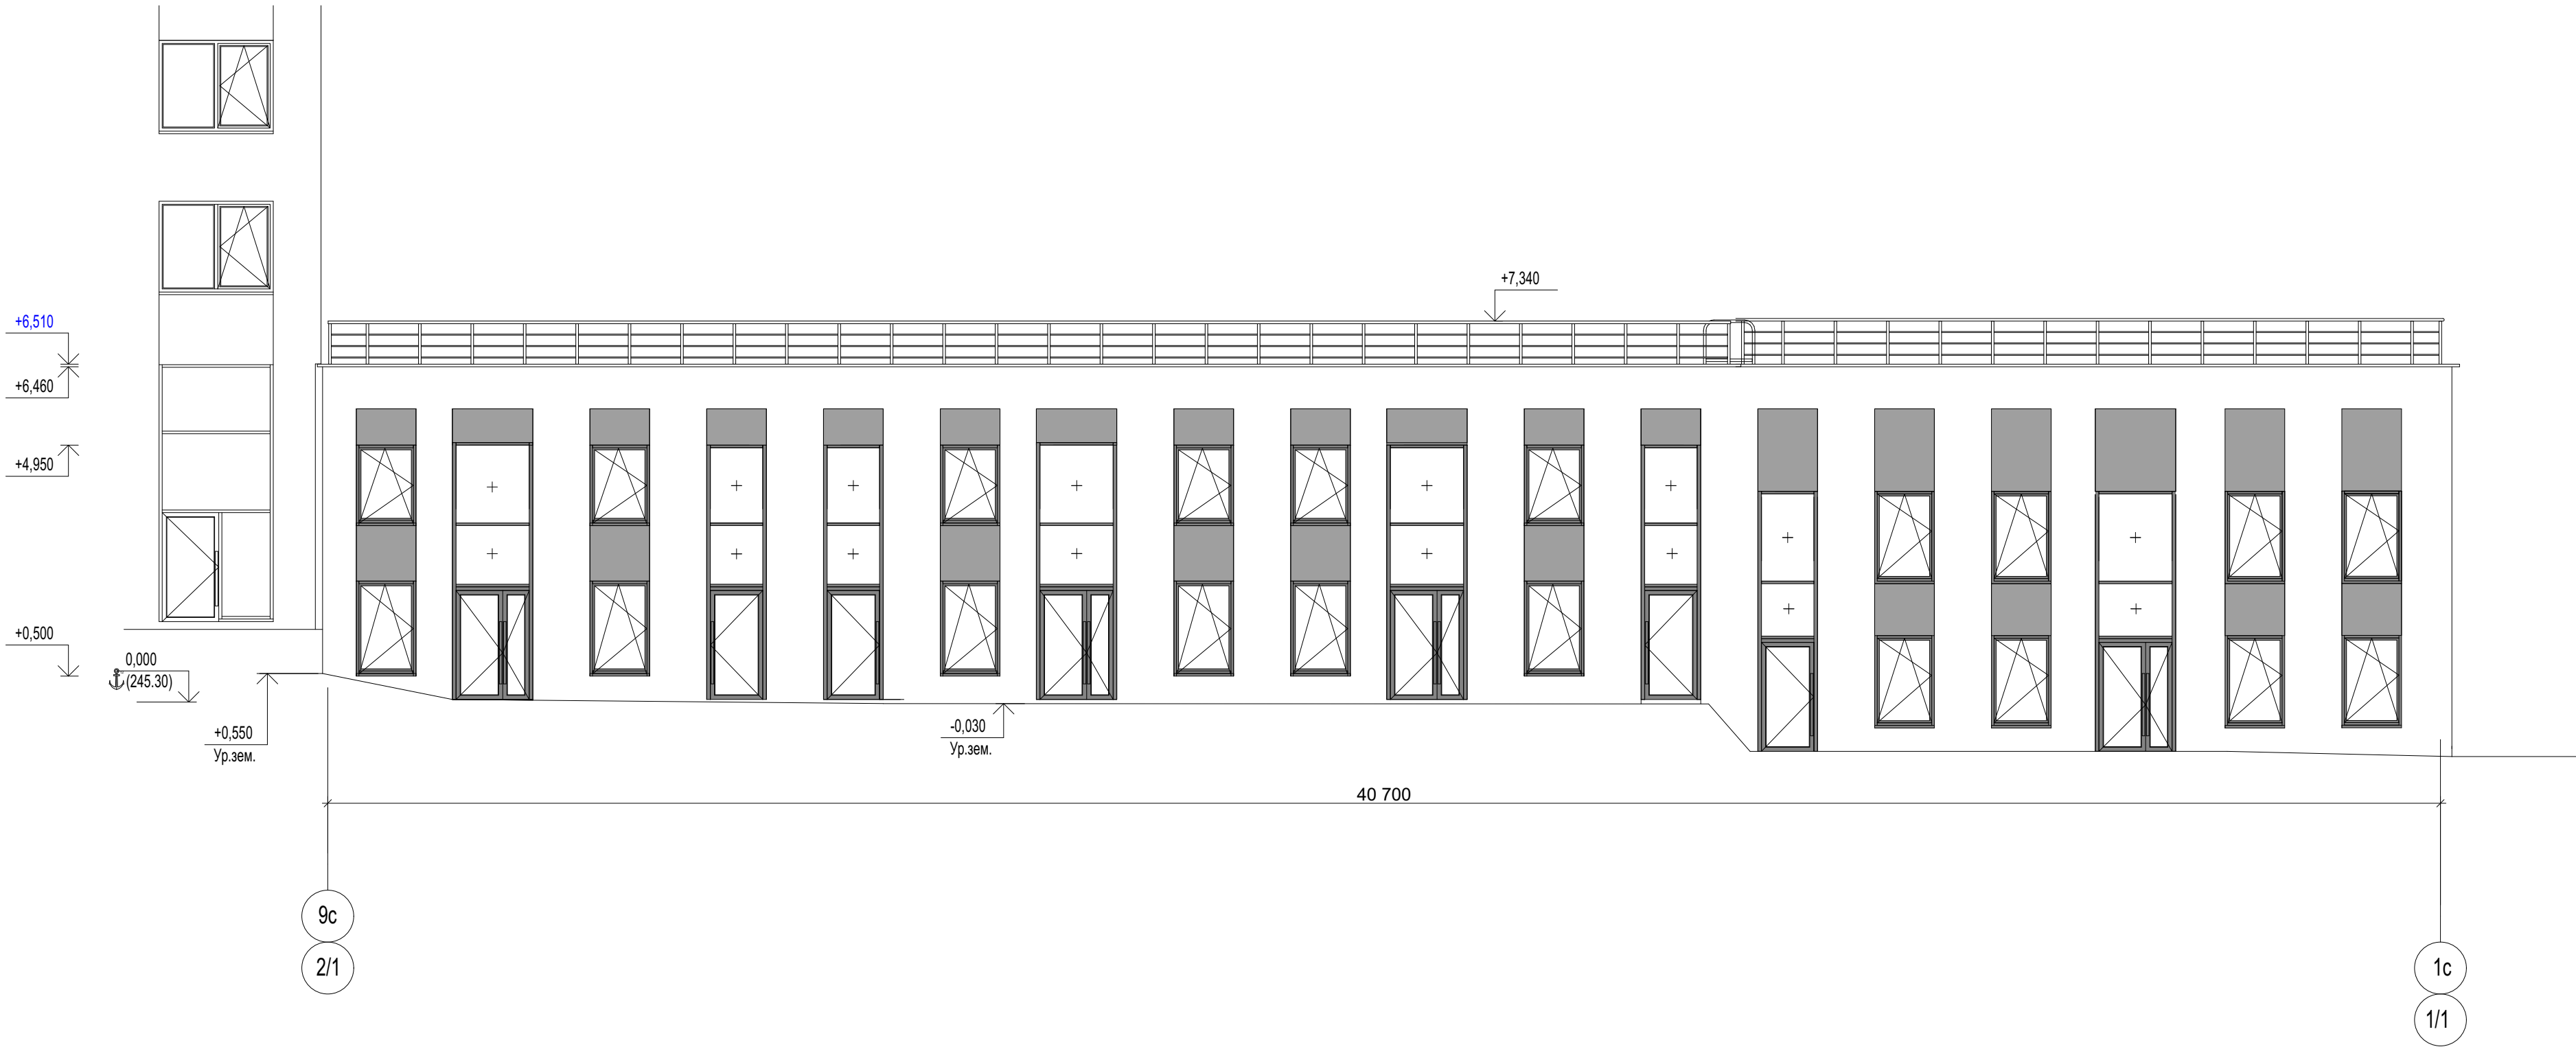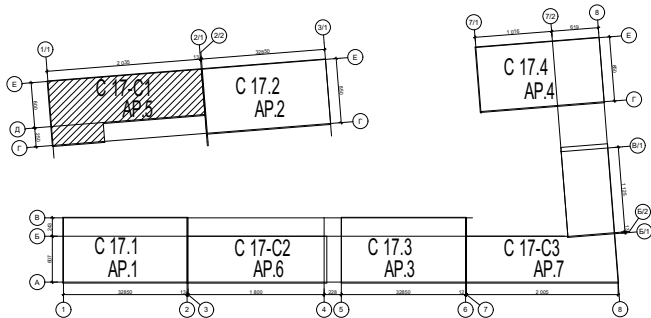

Общие указания:



- 1. Данный лист см. совместно с листами данного комплекта АР.5.
- 2. За относительную отм. 0.000 в осях 3с-9с принят уровень чистого пола первого этажа, что соответствует абсолютной отметке 245.30.
- 3. За относительную отм. 0.000 в осях 1с-3с принят уровень чистого пола первого этажа, что соответствует абсолютной отметке 244.30.

						10/19ПП-АР.5			
						Строительство многоквартирных жилых домов с встроенными и пристроенными помещениями нежилого назначения и объектами обслуживания жилой застройки в квартале С17 по ППТ жилого массива, площадью 100,63 га в г. Симферополь. Этапы 1-6			
4		Зам.	7-25		09.25	С.17-С.1	Стадия	Лист	Листов
Изм.	Кол.уч.	Лист	Ндок.	Подпись	Дата		П	8	
Разработал	Крюкова				09.25				
Проверил	Мельник				09.25	Фасад в осях 2/1-1/1	 КОМПЛЕКСНОЕ ПРОЕКТИРОВАНИЕ ГОРОДСКОЙ ИНФРАСТРУКТУРЫ		
ГАП	Альчиков				09.25				
ГИП	Мельник				09.25				

Инф. N подл.	Подп. и дата	Взам. инф. N

Фасад в осях 1/1-2/1

Компоновочная схема

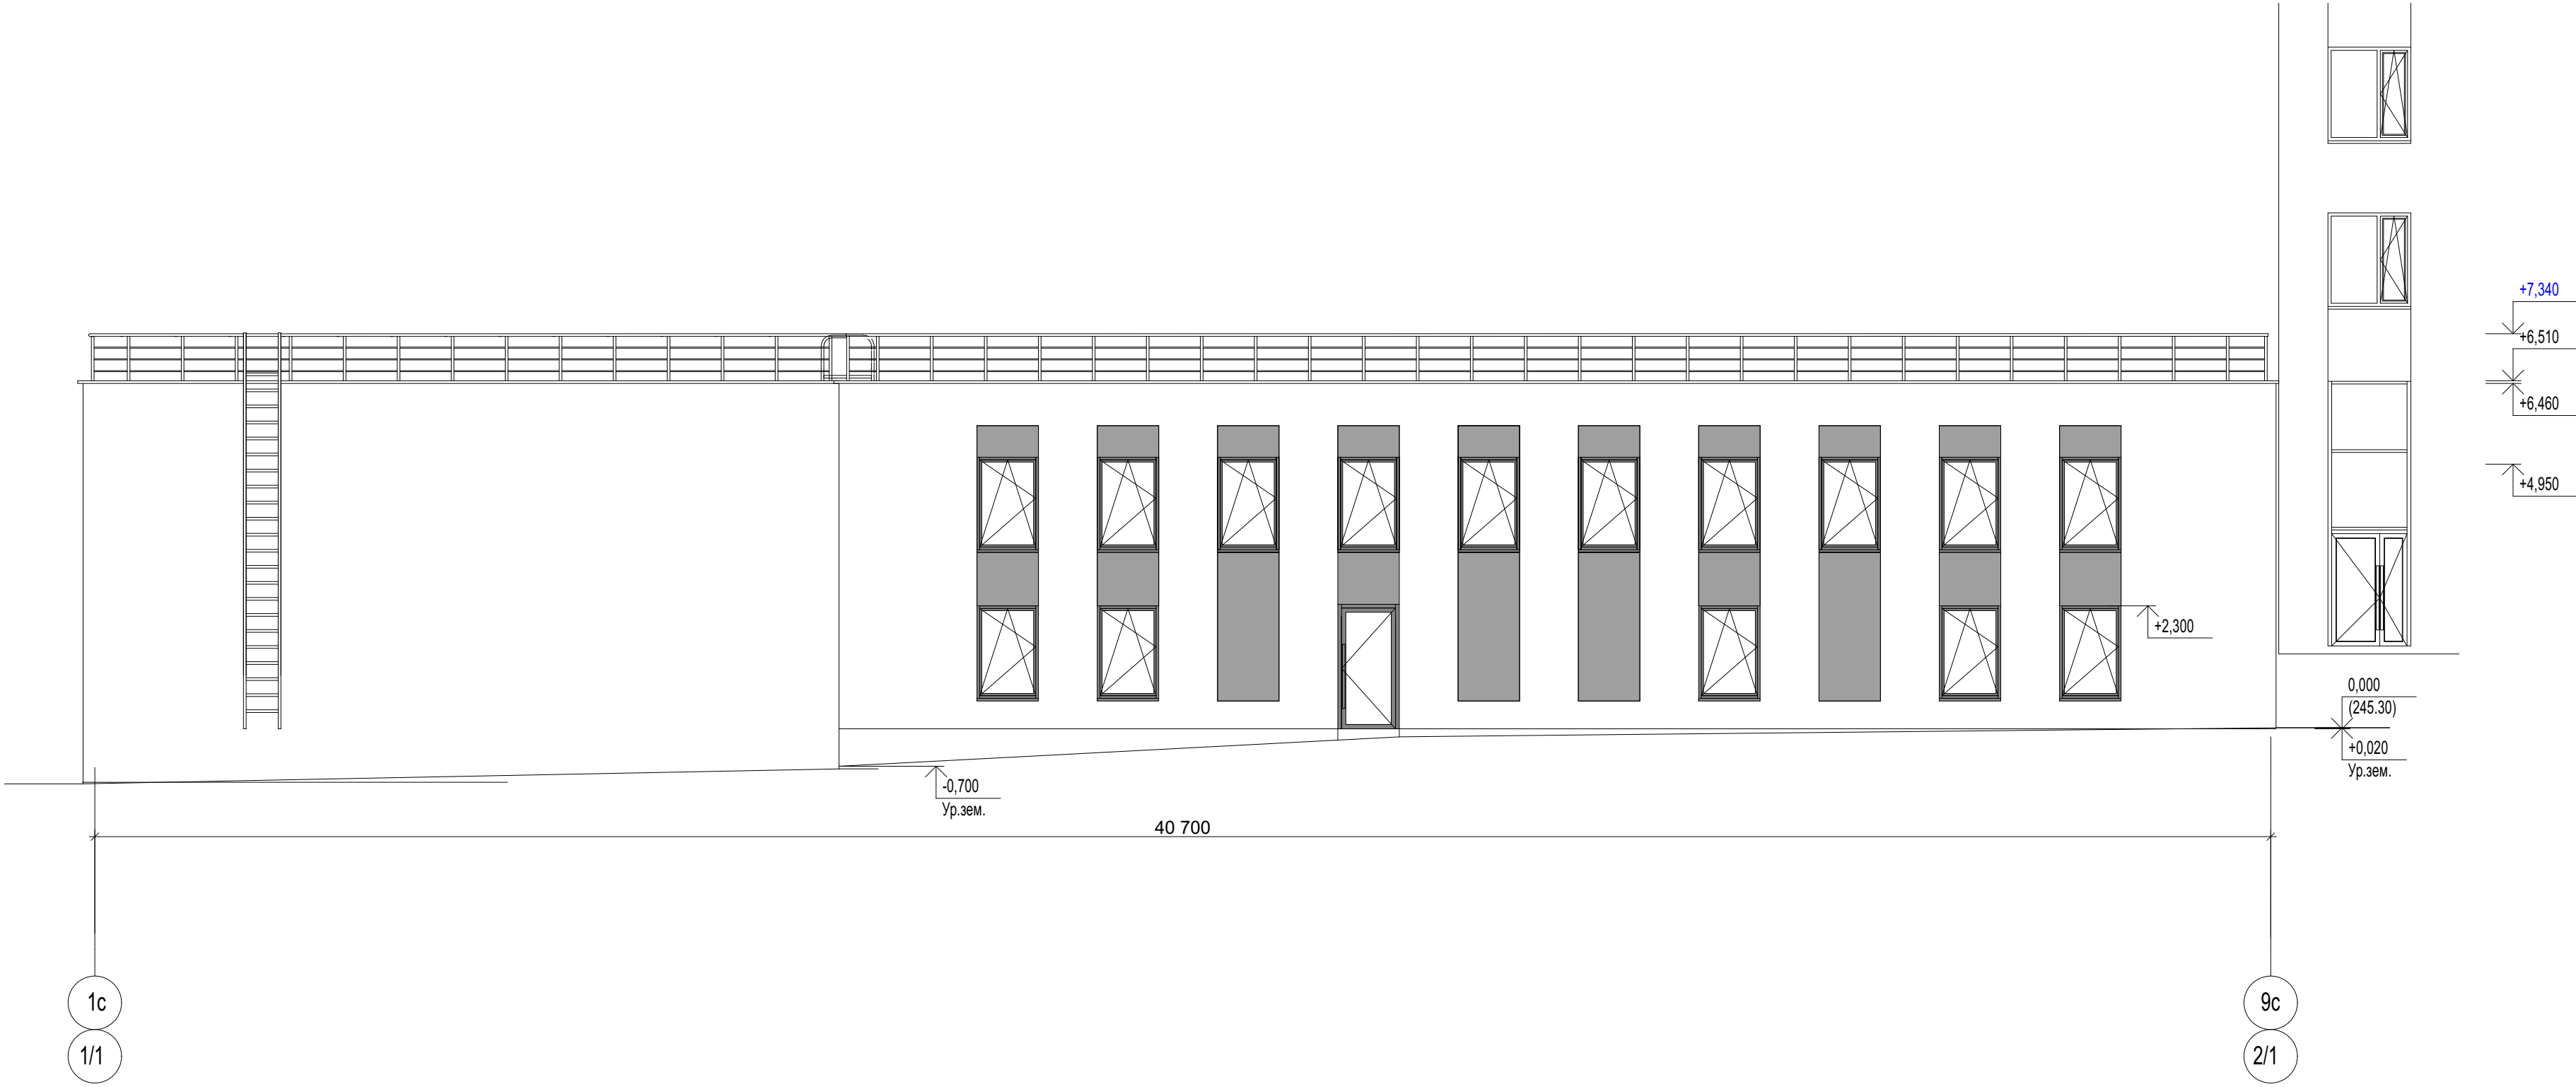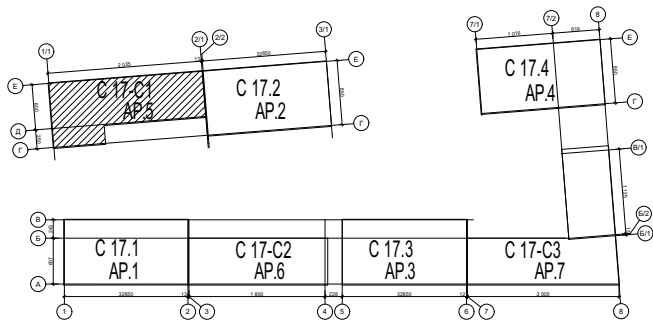


Общие указания:

- Данный лист см. совместно с листами данного комплекта АР.5.
- За относительную отм. 0.000 в осях 3с-9с принят уровень чистого пола первого этажа, что соответствует абсолютной отметке 245.30.
- За относительную отм. 0.000 в осях 1с-3с принят уровень чистого пола первого этажа, что соответствует абсолютной отметке 244.30.


						10/19ПП-АР.5			
						Строительство многоквартирных жилых домов с встроенными и пристроенными помещениями нежилого назначения и объектами обслуживания жилой застройки в квартале С17 по ППТ жилого массива, площадью 100,63 га в г. Симферополь. Этапы 1-6			
4		Зам.	7-25		09.25	С.17-С.1	Стадия	Лист	Листов
Изм.	Кол.уч.	Лист	Ндок.	Подпись	Дата		П	9	
Разработал	Крюкова				09.25				
Проверил	Мельник				09.25	Фасад в осях 1/1-2/1	 КОМПЛЕКСНОЕ ПРОЕКТИРОВАНИЕ ГОРОДСКОЙ ИНФРАСТРУКТУРЫ		
ГАП	Альчиков				09.25				
ГИП	Мельник				09.25				

Инф. N подл.	Подп. и дата	Взам. инф. N

Фасад в осях Е-Г

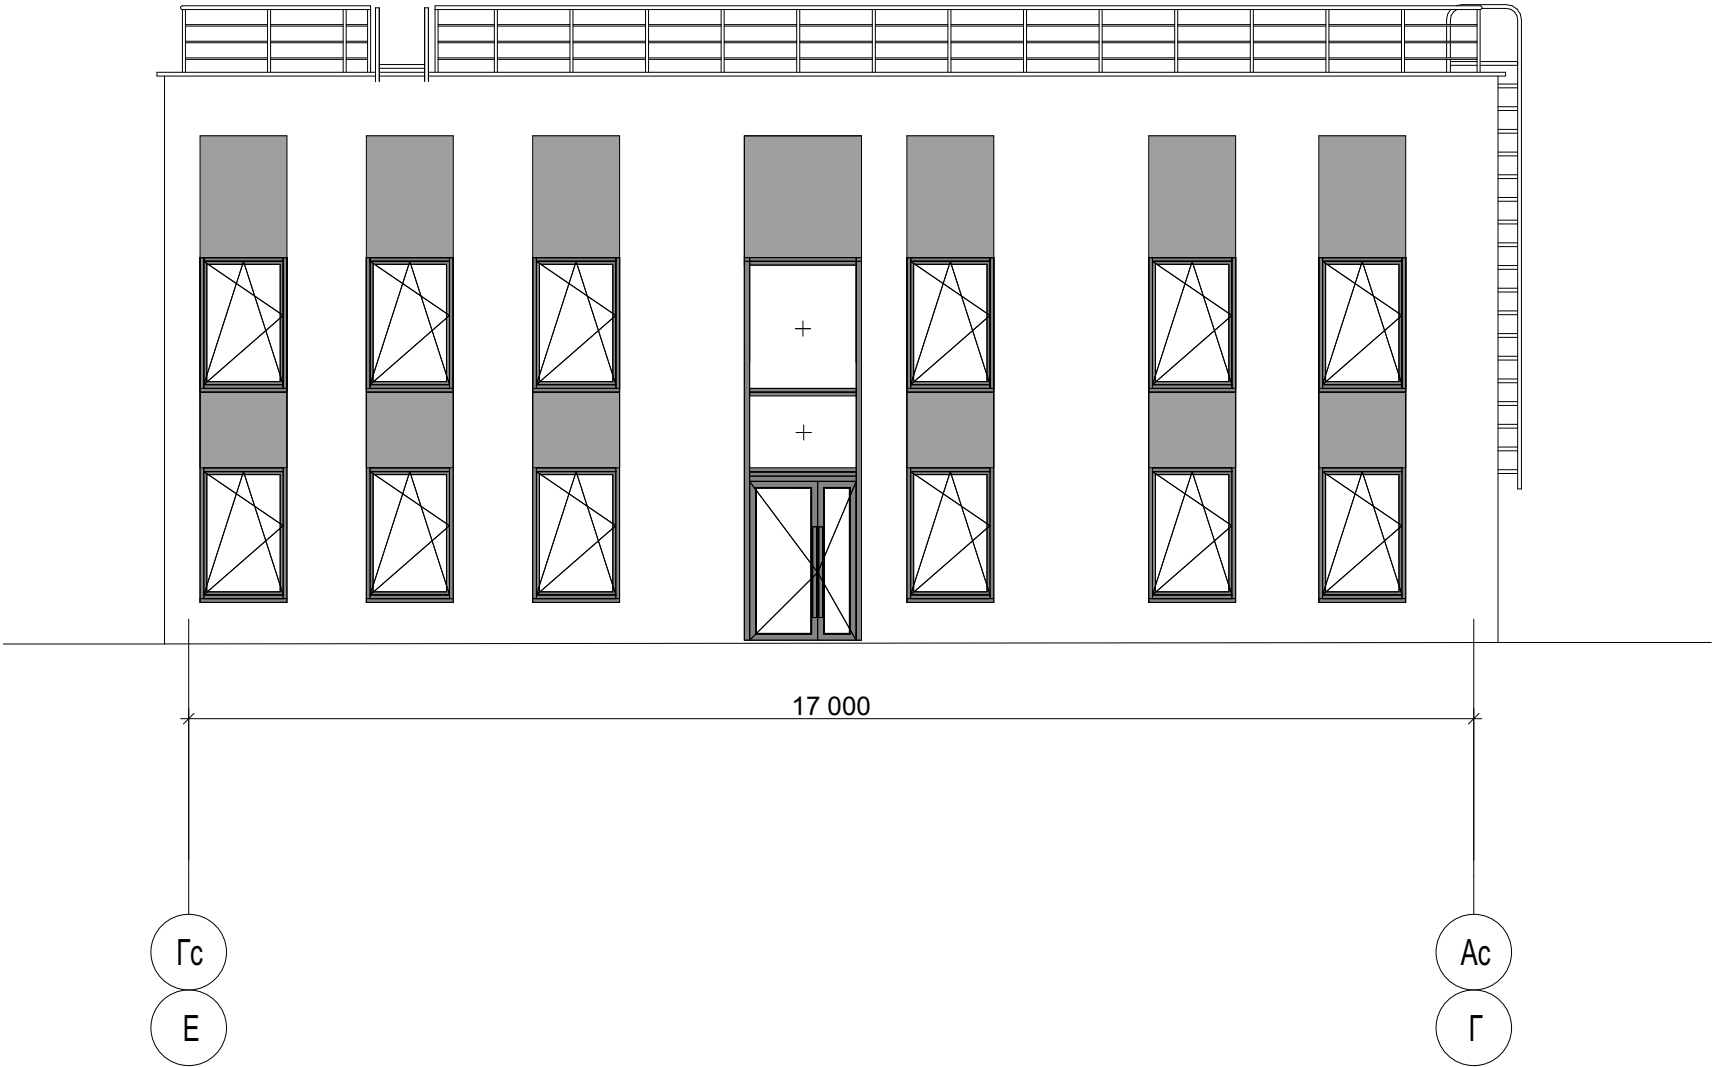

Компоновочная схема

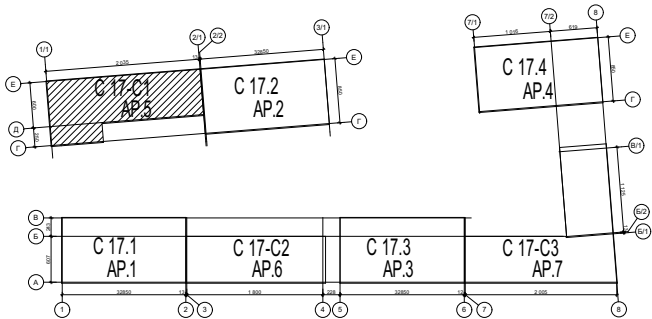


Общие указания:


- 1. Данный лист см. совместно с листами данного комплекта АР.5.
- 2. За относительную отм. 0.000 в осях 3с-9с принят уровень чистого пола первого этажа, что соответствует абсолютной отметке 245.30.
- 3. За относительную отм. 0.000 в осях 1с-3с принят уровень чистого пола первого этажа, что соответствует абсолютной отметке 244.30.

						10/19ПП-АР.5			
						Строительство многоквартирных жилых домов с встроенными и пристроенными помещениями нежилого назначения и объектами обслуживания жилой застройки в квартале С17 по ППТ жилого массива, площадью 100,63 га в г. Симферополь. Этапы 1-6			
4		Зам.	7-25		09.25	С.17-С.1	Стадия	Лист	Листов
Изм.	Кол.уч.	Лист	Ндок.	Подпись	Дата		П	10	
Разработал	Крюкова				09.25				
Проверил	Мельник				09.25	Фасад в осях Е-Г	 LIRUS ARCHITECT КОМПЛЕКСНОЕ ПРОЕКТИРОВАНИЕ ГОРОДСКОЙ ИНФРАСТРУКТУРЫ		
ГАП	Альчиков				09.25				
ГИП	Мельник				09.25				

Фасад в осях Г-Д

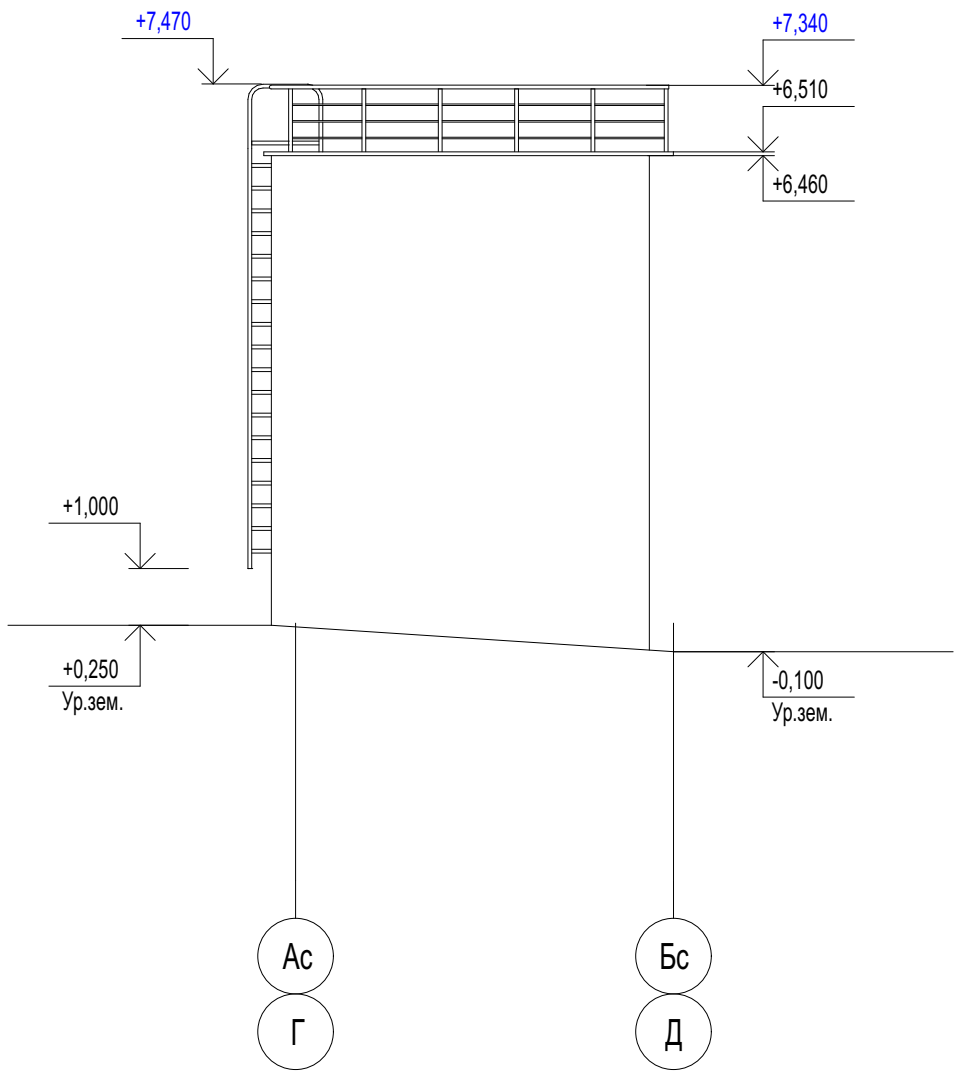

Компоновочная схема

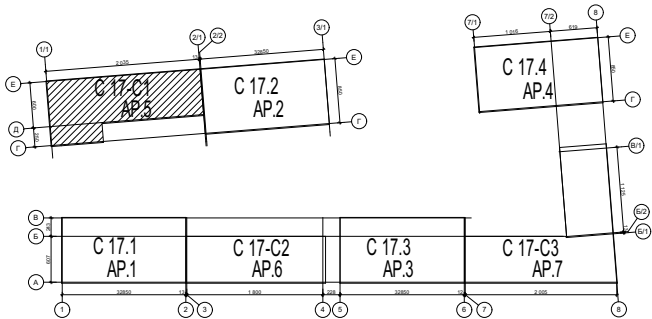

Общие указания:

- 1. Данный лист см. совместно с листами данного комплекта АР.5.
- 2. За относительную отм. 0.000 в осях 3с-9с принят уровень чистого пола первого этажа, что соответствует абсолютной отметке 245.30.
- 3. За относительную отм. 0.000 в осях 1с-3с принят уровень чистого пола первого этажа, что соответствует абсолютной отметке 244.30.

						10/19ПП-АР.5			
4		Зам.	7-25		09.25	Строительство многоквартирных жилых домов с встроенными и пристроенными помещениями нежилого назначения и объектами обслуживания жилой застройки в квартале С17 по ППТ жилого массива, площадью 100,63 га в г. Симферополь. Этапы 1-6			
Изм.	Кол.уч.	Лист	Ндок.	Подпись	Дата				
Разработал	Крюкова			09.25	С.17-С.1	Стадия	Лист	Листов	
Проверил	Мельник			09.25		П	11		
ГАП	Альчиков			09.25	Фасад в осях Г-Д	 LIRUS ARCHITECT КОМПЛЕКСНОЕ ПРОЕКТИРОВАНИЕ ГОРОДСКОЙ ИНФРАСТРУКТУРЫ			
ГИП	Мельник			09.25					