



ЖК "АКАЦИЯ"

НАЗНАЧЕНИЕ	Многоквартирный жилой дом, секционного типа
ПЛОЩАДЬ	11647,35 м².
РАСПОЛОЖЕНИЕ	Республика Крым, г. Симферополь Кадастровый номер земельного участка 90:22:010201:33452. Земельный участок по ППТ-ЗУ:25
СТАДИЯ	Эскизный проект

Заказчик: ООО «ПРОЕКТ-М» Директор	Леутин В.А.
Авторский коллектив:	
Главный архитектор:	Сувакин Е.В.
Главный архитектор проекта:	Третьяк Ю.А.
Ведущий архитектора:	Зелинская А.О.
Ведущий архитектор:	Крицкий И.В.

Подрядчик: ООО "ГРАДОСТРОИТЕЛЬНОЕ УПРАВЛЕНИЕ"	
Директор:	Дьяков М.И.
Главный инженер проекта:	Кухтеев С.А.
Архитекторы:	Стоянова Я.Я. Вербовая Ю.В. Аштаева М.А.

Руководитель ДАиГ _____	Сувакин Е.В.
Руководитель ПД _____	Писарева Н.С.
Руководитель ДМиП _____	Плотникова Д.Е.
Генеральный директор _____	Асанов Я.Р

Эскизный проект
«Строительство многоквартирных жилых домов со встроенно-пристроенными
помещениями нежилого назначения в жилом квартале С6 по ППТ жилого массива,
площадью 100,63га в г. Симферополь»























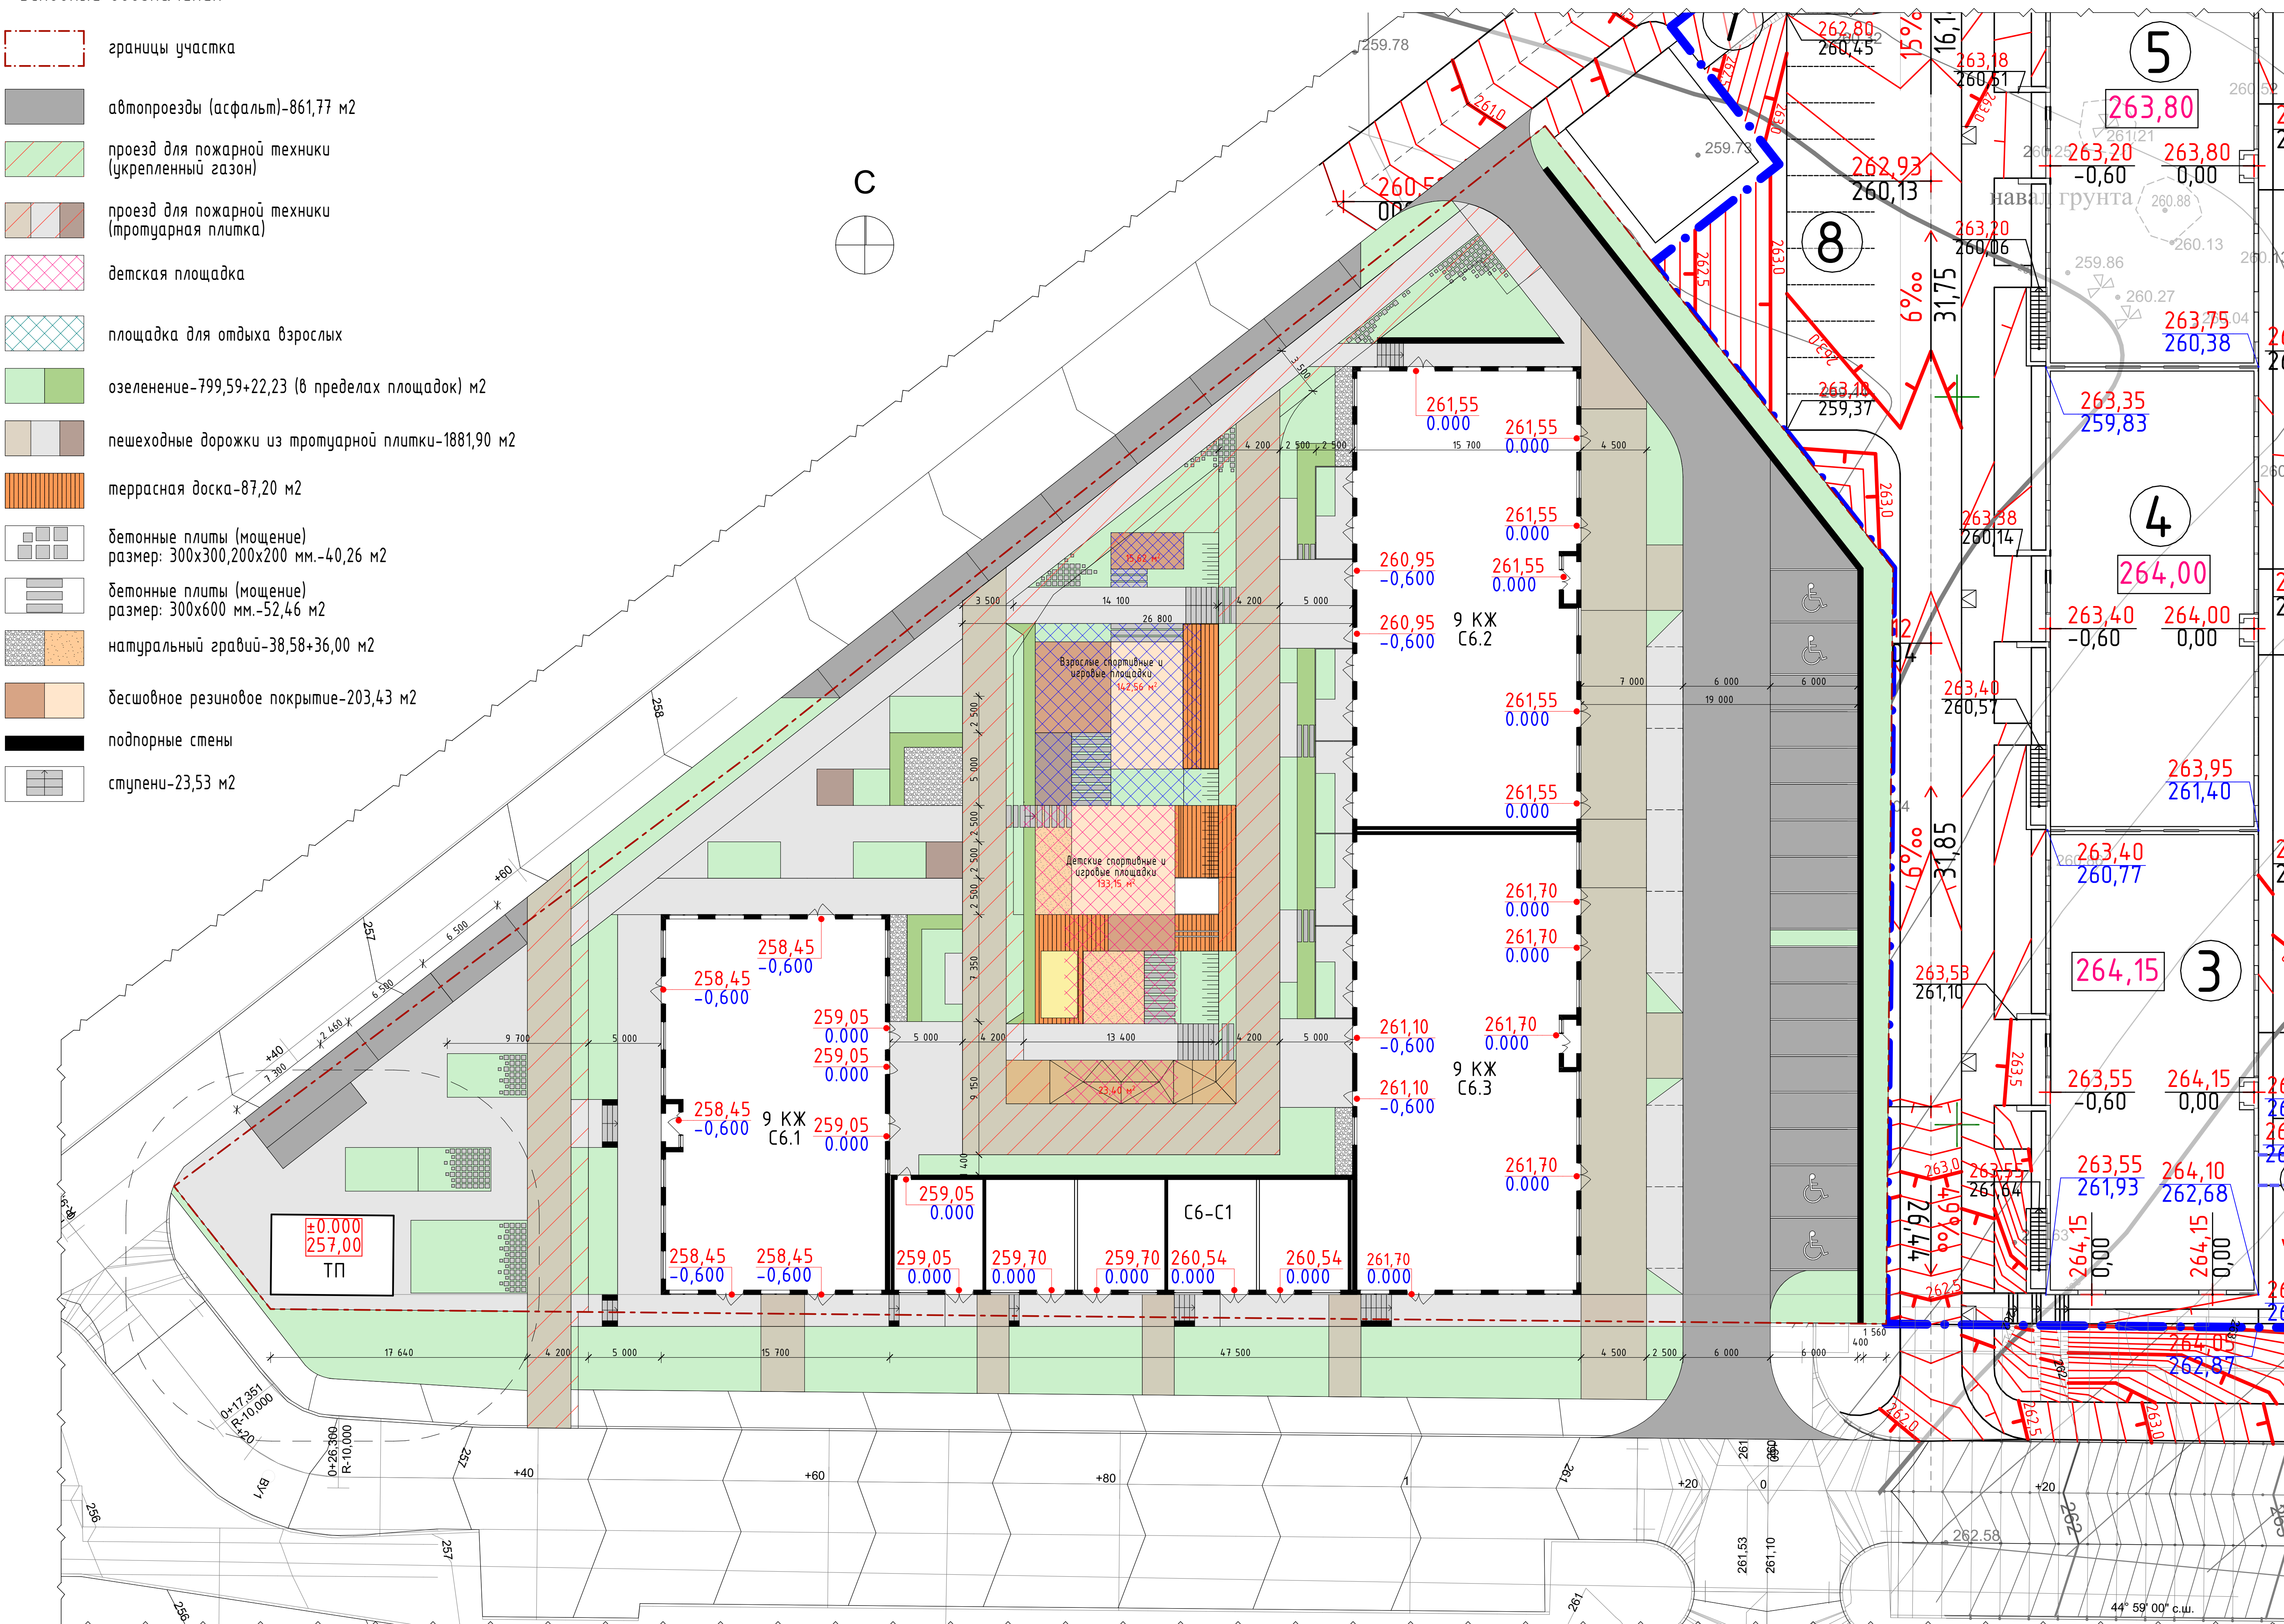
















	границы участка
	автопроезды (асфальт)-861,77 м2
	проезд для пожарной техники (укрепленный газон)
	проезд для пожарной техники (тротуарная плитка)
	детская площадка
	площадка для отдыха взрослых
	озеленение-799,59+22,23 (в пределах площадок) м2
	пешеходные дорожки из тротуарной плитки-1881,90 м2
	террасная доска-87,20 м2
	бетонные плиты (мощение) размер: 300х300,200х200 мм.-40,26 м2
	бетонные плиты (мощение) размер: 300х600 мм.-52,46 м2
	натуральный гравий-38,58+36,00 м2
	бесшовное резиновое покрытие-203,43 м2
	подпорные стены
	ступени-23,53 м2






M 1:200

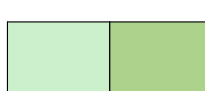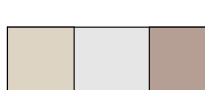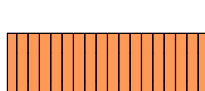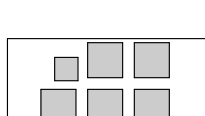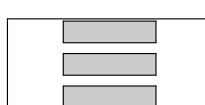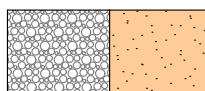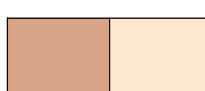	границы участка
	автопроезды (асфальт)
	озеленение
	пешеходные дорожки из тротуарной плитки
	террасная доска
	бетонные плиты (мощение) размер: 300х300, 200х200 мм.
	бетонные плиты (мощение) размер: 300х600 мм.
	натуральный гравий
	бесшовное резиновое покрытие
	подпорные стены

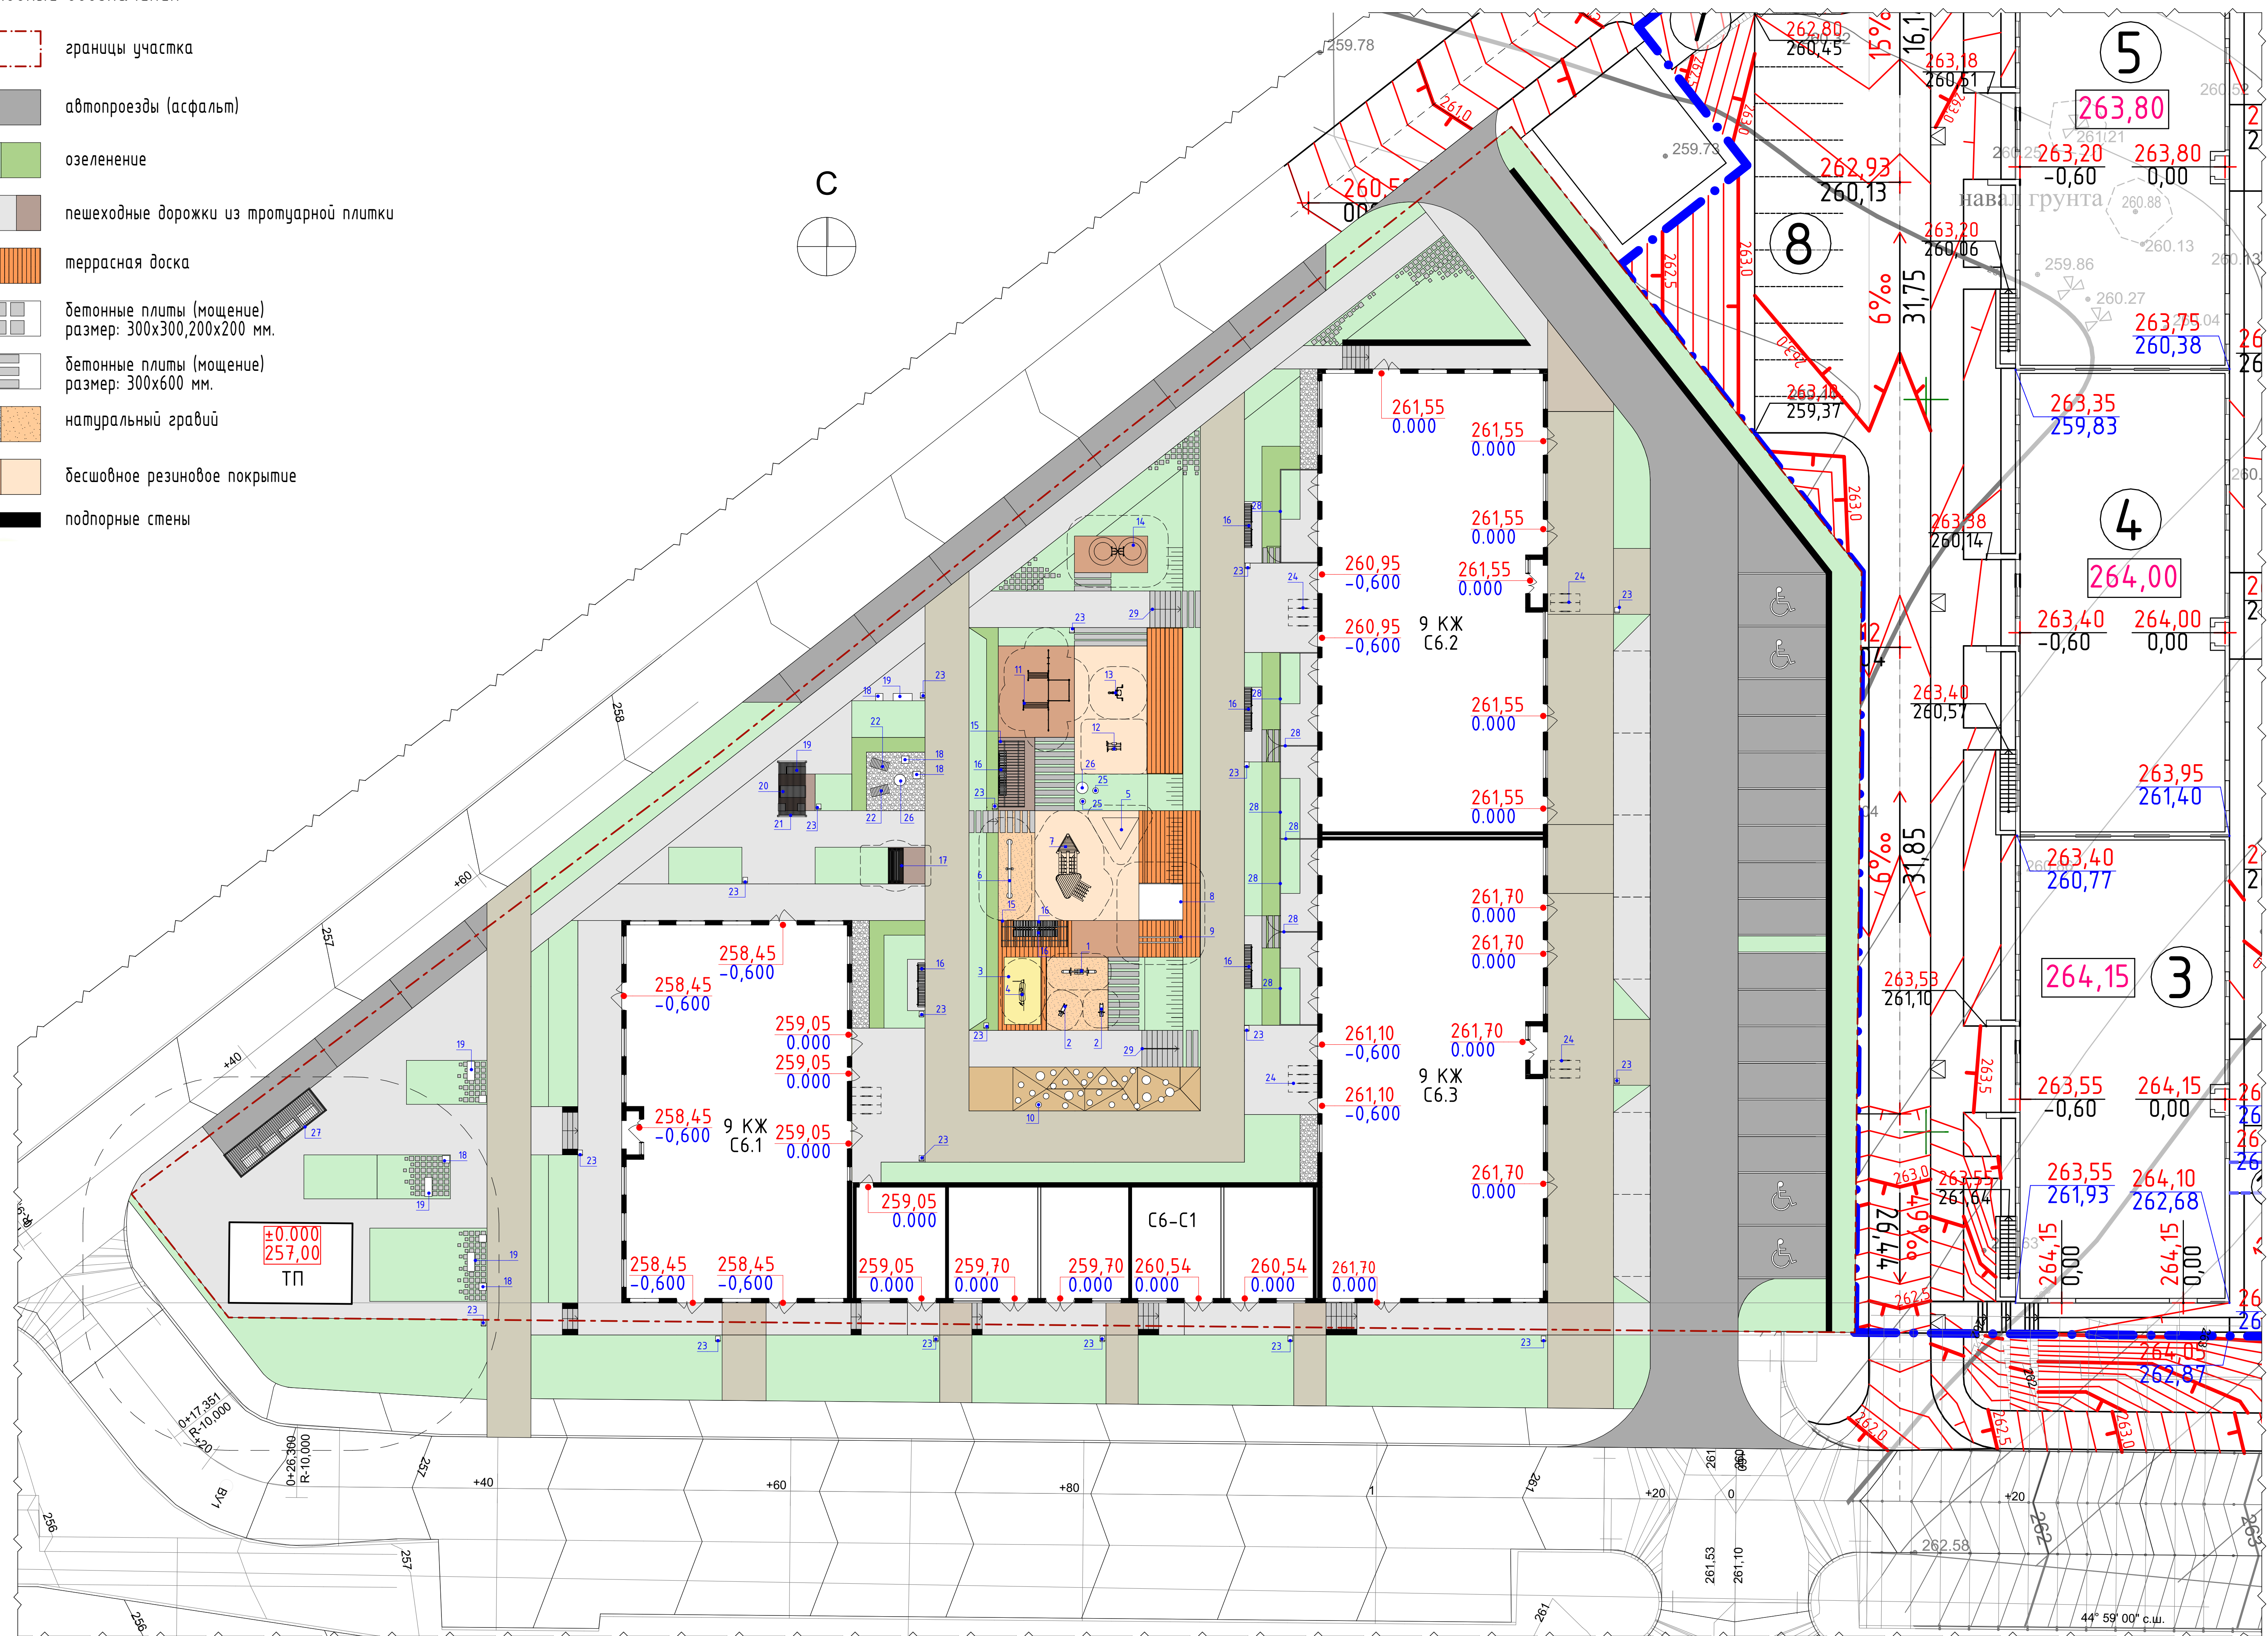


Ведомость малых архитектурных форм









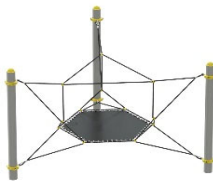
№ П/П	Наименование	Кол-во	Изображение	Примечание	Размер
1	Балансир ЭКО	1		Тип материала: Лиственница (оцилиндрованное древно диаметром 180 мм)	2400*490*800
2	Качалка на пружине «Жук» Эко	2		Тип материала: Лиственница, нержавеющая сталь	615*505*705
3	Песочница индивидуального изготовления	1		Тип материала: Клееный брус. Лиственница	3300x5000x300
4	Игровой элемент МФ12- 020	1		Тип материала: Лиственница (оцилиндрованное древно диаметром 180 мм)	1780*850*1350
5	4-144 Батут	1		Тип материала: Сталь, уплотнённый технический термоэластопласт, EPDM крошка	2500*1800
6	Балансир Эко 8-109	1		Тип материала: Лиственница Возрастная группа: 7-12 лет	4000*600*2800
7	1-105 Игровой комплекс	1		Тип материала: Армированный шестипрядный канат (16мм)	4550*2300*4150
8	Горка индивидуального изготовления, ширина ската 2500 мм	1		Металлические изделия из нержавеющей стали	Н 1100, L 2500
9	Горка-спуск	1		Металлические изделия из нержавеющей стали	Н 1100, L 2500

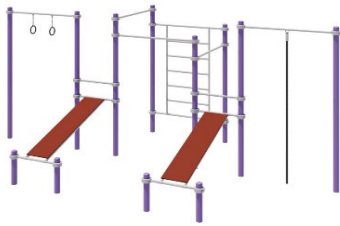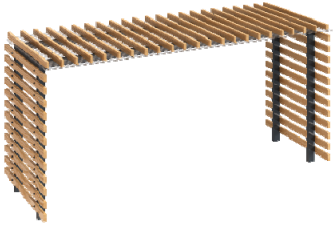
№ П/П	Наименование	Кол-во	Изображение	Примечание	Размер
10	Геопластика сферы из стеклопластика	29		Тип материала: из крашенной резиновой крошки	Ф300, Ф600
11	21-064 Воркаут Оранжевый	1		Тип материала: Металл (с порошковой окраской через цинк)	5820*3210*2600
12	Уличный тренажёр «Эллиптический»	1		Тип материала: Сталь, Порошковое покрытие, Цинкогрунт, Пластик	1500*750*1730
13	18-006 Тренажер	1		Тип материала: Металл (с порошковой окраской через цинк)	970*840*2040
14	18-070 Тренажер	1		Тип материала: Металл (с порошковой окраской)	3900*1900*1155
15	Теневые навесы Эко 5-076-1	2		Тип материала: Лиственница	4520*1800*2400
16	19-054-3 Скамейка	7		Тип материала: Древесина хвойных пород (сосна)	3000*550*865

№ П/П	Наименование	Кол-во	Изображение	Примечание	Размер
17	5-056 Навес с качелями	1		Тип материала: Лиственница (оцилиндрованное древно диаметром 180 мм)	2400*1000*2100
18	Скамейка Маяк короткая с подсветкой	9		Материал: мраморная крошка. На выбор 6 фактур натурального камня. (НП) Древесина – сосна категории АВ.	500*500*450
19	Скамейка Маяк длинная с подсветкой	5		Материал: мраморная крошка. На выбор 6 фактур натурального камня. (НП) Древесина – сосна категории АВ.	1500*500*450
20	Стол «Ландшафт» Эко	1		Тип материала: Сталь, Порошковое покрытие, Сосна	1800*2000*750
21	5-058 Навес	1		Тип материала: Лиственница (оцилиндрованное древно диаметром 180 мм)	3800*2000*2100
22	Стул «Urban»	2		Сталь оцинкованная, порошковое покрытие	997*1100*600
23	Урна «У-1»	20		Тип материала: Сталь, Порошковое покрытие	300*350*600
24	Велопарковка «Город»	18		Тип материала: Сталь, Порошковое покрытие	600*50*1000

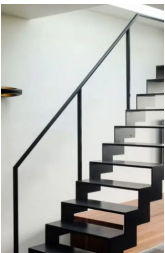№ П/П	Наименование	Кол-во	Изображение	Примечание	Размер
25	Уличный шар-светильник "Иду" 40 см белый	2			400*400
26	Уличный шар-светильник "Иду" 80 см белый	2			800*800
27	Контейнерная площадка для ТБО МАФ-6	1		Опоры, каркас, крыша: Сталь. Покрываются порошковой полимерной краской	5800x1800x2200
28	Панельные ограждения Grand Line Protect	20		Высота панелей 1,5 м. Столб 90x55x1600 мм. Цинкование по ГОСТ 52246. Секция выполнена из труб 60x20x1мм и 40x20x1 мм. Ширина панели: 2,5 м	1500x2000
29	Ограждение из черной стали в стиле минимализм	5,783		Материал Нержавеющая сталь	

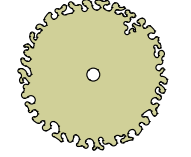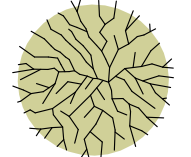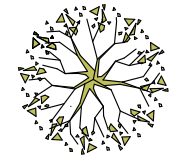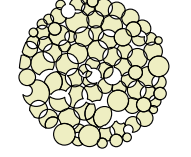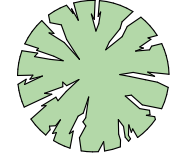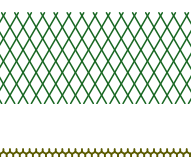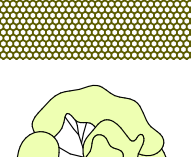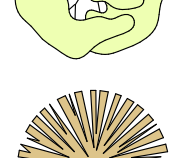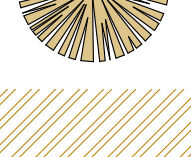Условные обозначения

-  Клен остролистный (Acer platanoides)
-  Липа европейская, обыкновенная, средняя (Tilia europaеа)
-  Рябина обыкновенная «Россика Майор» (Sorbus aucuparia «Rossica Major»)
-  Калина Бульденеж (Viburnum opulus Roseum)
-  Можжевельник казацкий Тамарисцифолия (J.Sabina Tamariscifolia)
-  Жимолость шапочная
-  Барбарис Тунберга Сильвер Пилар
-  Жимолость Каприфоль (Lonicera caprifolium)
-  Мискантус китайский "Krater"
-  Келерия сизая Колю (Koeleria glauca Coolio)
-  Пеннисетум лисохвостный






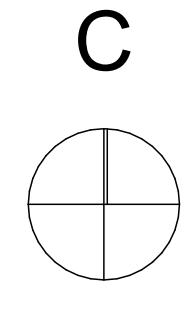


Ведомость зеленых насаждений


№ П/П	Наименование породы и вида насаждения	Изображение	Возраст, лет. (до конечной высоты)	Количество, шт.	Примечание
1	Клен остролистный (Acer platanoides)		20-40	5	Средняя высота: 12-30м Ширина: 15-20м
2	Липа европейская, обыкновенная, средняя (Tilia europaea)		20-30	10	Средняя высота: 8-10м Ширина: 5-6м
3	Рябина обыкновенная «Россика Мајор» (Sorbus aucuparia «Rossica Major»)		10-15	23	Средняя высота: 8-10 м Ширина: 4м
4	Калина Бульденеж (Viburnum opulus Roseum)		7-10	20	Средняя высота: 1,5-3 м Ширина: 2-4 м
5	Можжевельник казацкий Тамарисцифолия (J.Sabina Tamariscifolia)		10	56	Средняя высота: 1 м Ширина: 1,5 м
6	Жимолость шапочная		1-2	Плотность посадки: 1шт/3м.кв	Средняя высота: 0,35 м Ширина: 1,5 м
7	Барбарис Тунберга Сильвер Пилар		5-6	Плотность посадки: 4шт/1 м.п.	Средняя высота: 1-2 м Ширина: 0,4 м

№ П/П	Наименование породы и вида насаждения	Изображение	Возраст, лет. (до конечной высоты)	Количество, шт.	Примечание
8	Жимолость Каприфоль (<i>Lonicera caprifolium</i>)		5-10	22	Средняя высота: 2-3 м
9	Мискантус китайский "Krater"		3	15	Средняя высота: 1,2 м Ширина: 0,5-1 м
10	Келерия сизая Колио (<i>Koeleria glauca Coolio</i>)		1	Плотность посадки: 1шт/3м.кв	Средняя высота: 0,3 м
11	Пеннисетум лисохвостный		1	Плотность посадки: 1шт/1м.кв	Средняя высота: 0,1 м Ширина: до 50-60 см
12	Газон универсальный				Состав: Полевица тонкая, Мятлик луговой, Овсяница красная 100м2 – 5-8кг семян

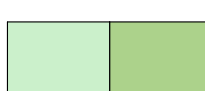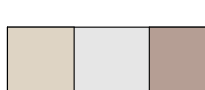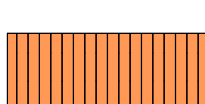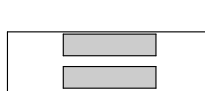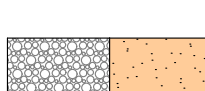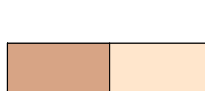M 1:200


	границы участка
	автопроезды (асфальт)
	озеленение
	пешеходные дорожки из тротуарной плитки
	террасная доска
	бетонные плиты (мощение) размер: 300х300, 200х200 мм.
	бетонные плиты (мощение) размер: 300х600 мм.
	натуральный гравий
	бесшовное резиновое покрытие
	подпорные стены

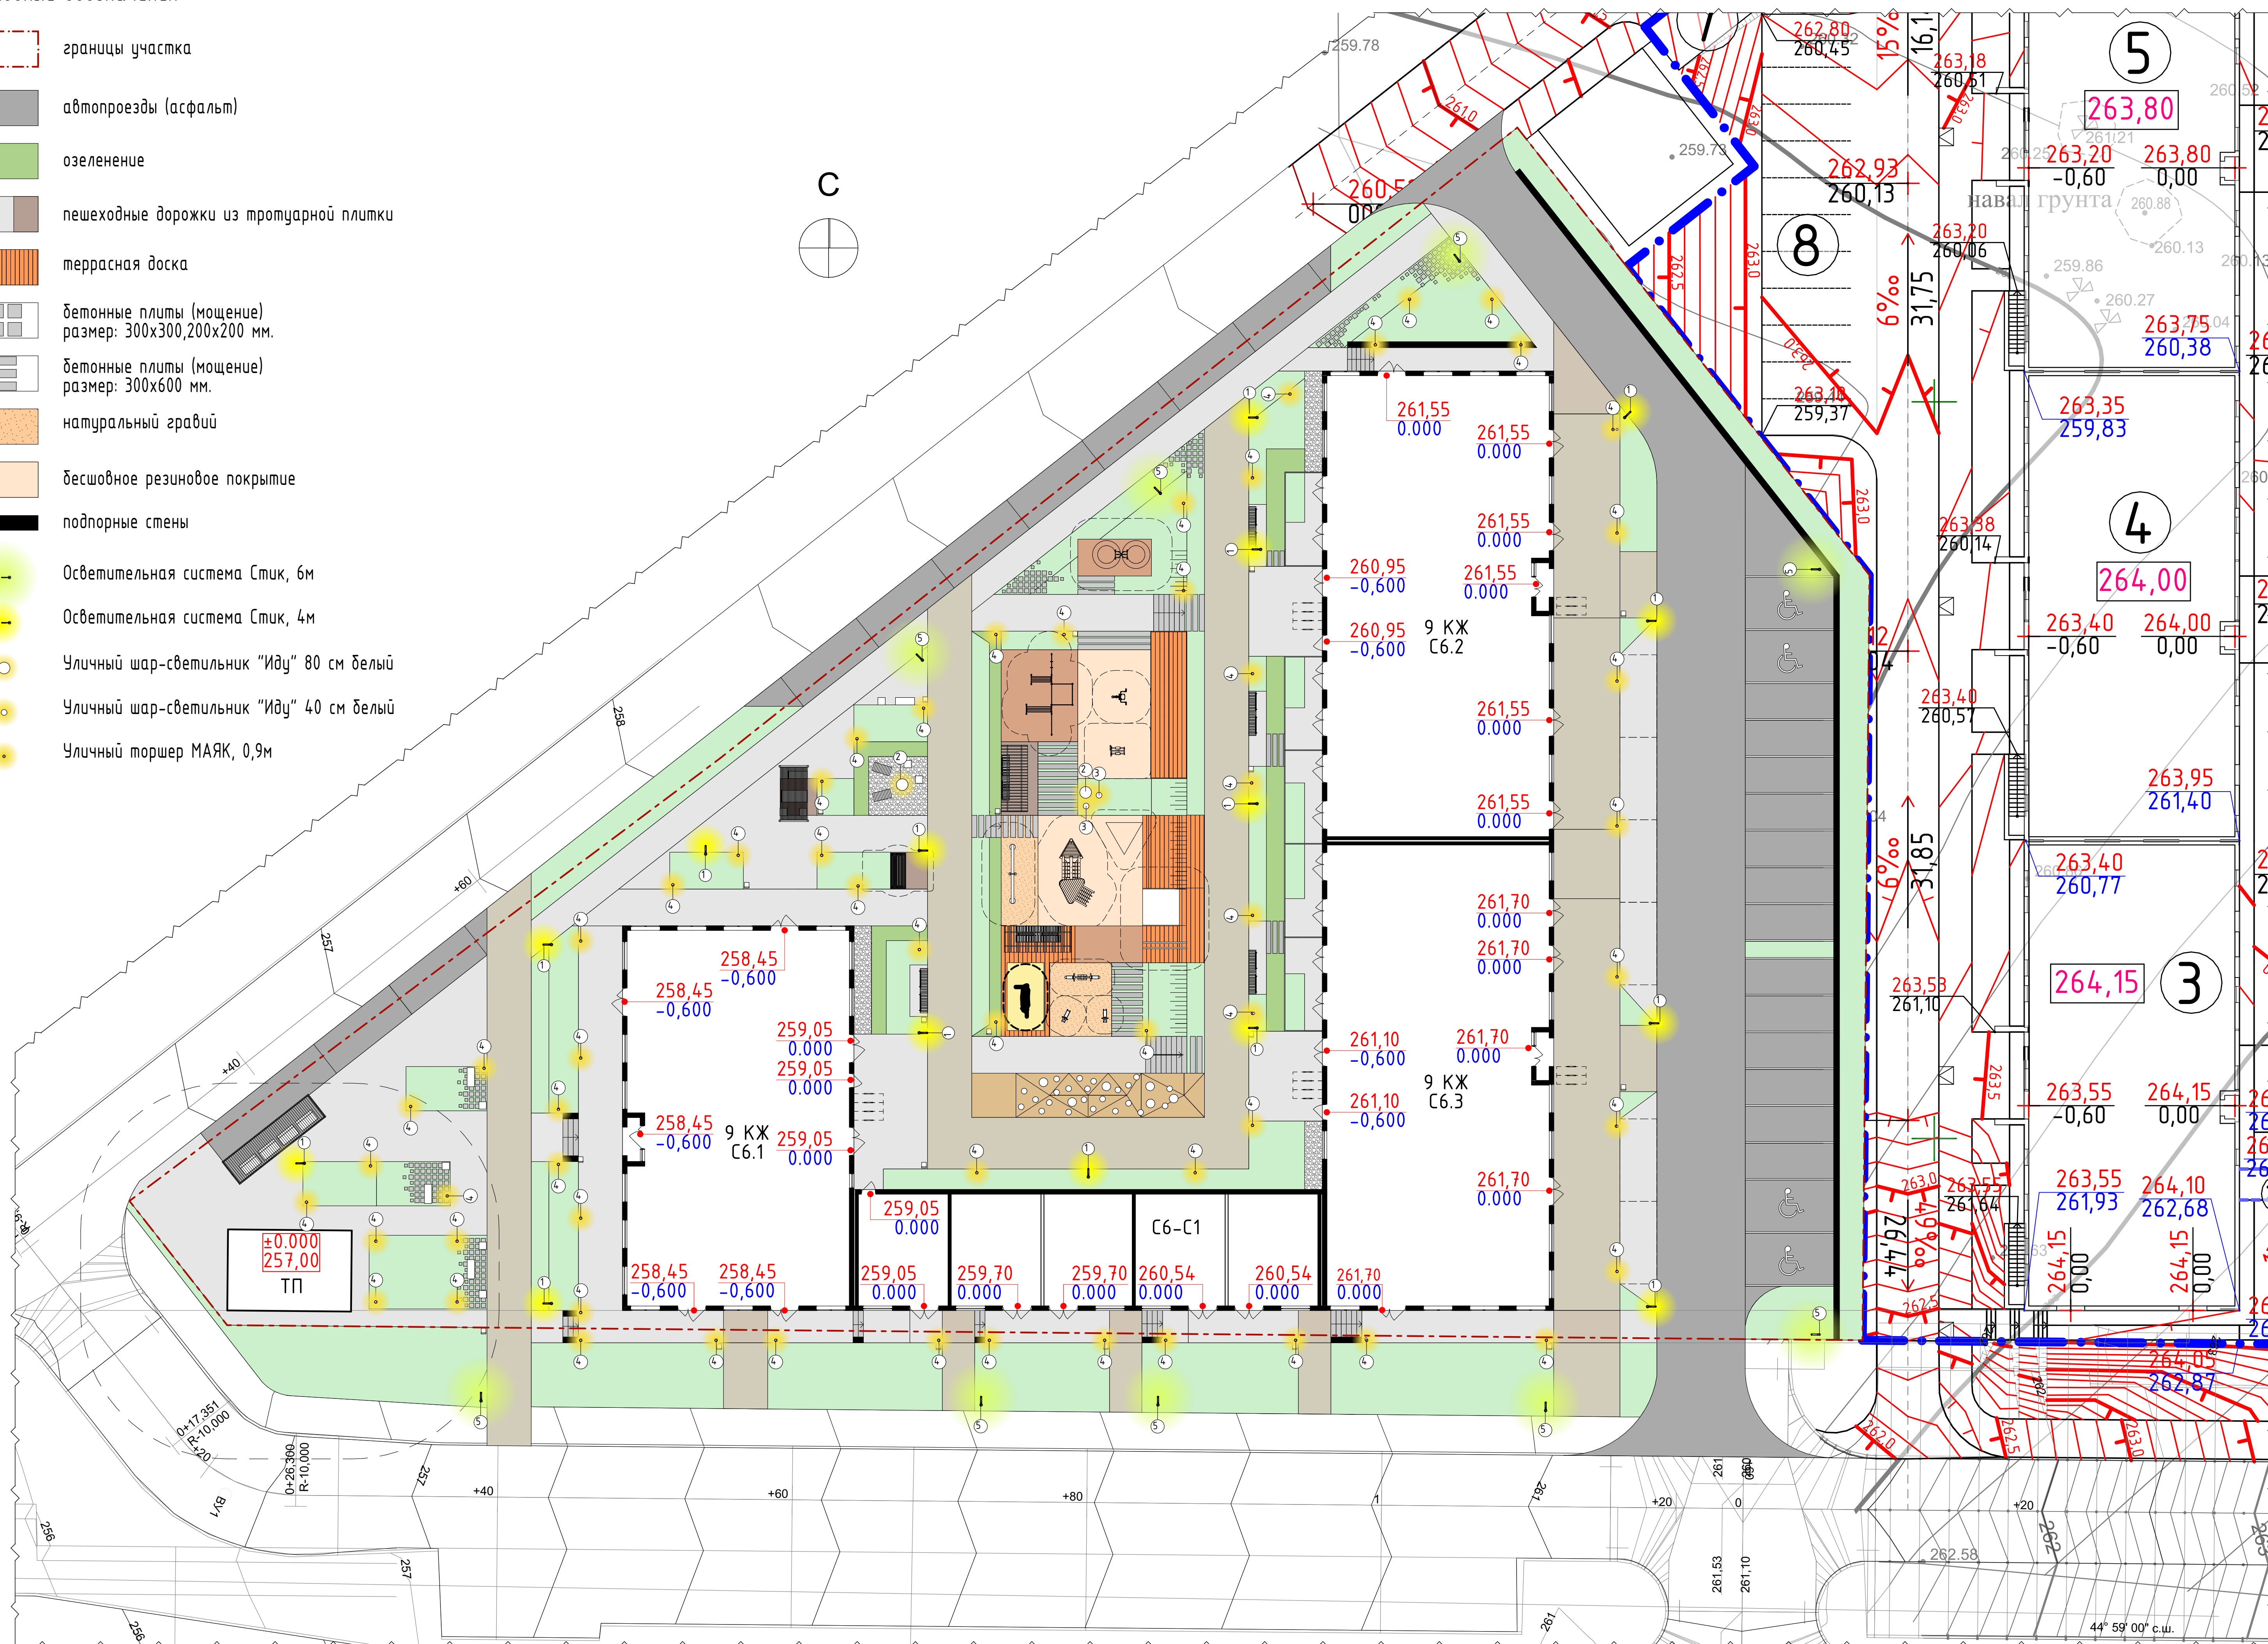
Осветительная система Стик, 6м
Осветительная система Стик, 4м
Уличный шар-светильник "Иду" 80 см белый
Уличный шар-светильник "Иду" 40 см белый
Уличный торшер МАЯК, 0,9м



44° 59' 00" с.ш.

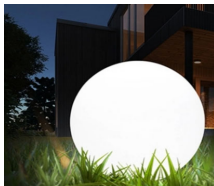Ведомость элементов освещения

№ П/П	Наименование	Изображение	Н, м	Мощность, Вт	Световой поток , лм	Цвет по Ral	Количество, шт.
1	Осветительная система Стук, 4м (28, 35) Вт, 2700K (STICK1 40 27K/4K) DIM NEMA		4	35	4255	Ral 7016	15
2	Уличный шар-светильник "Иду" 80 см белый		0,8	10	580	-	2
3	Уличный шар-светильник "Иду" 40 см белый		0,4	10	580	-	2
4	Уличный торшер МАЯК МИНИ МАЖАК MINI M – 9		0,9	10	580	Ral 7016	59
5	Осветительная система Стук, 6м (54) Вт, 2700K (STICK1 60 27K/4K) DIM NEMA		6	54	6383	Ral 7016	9

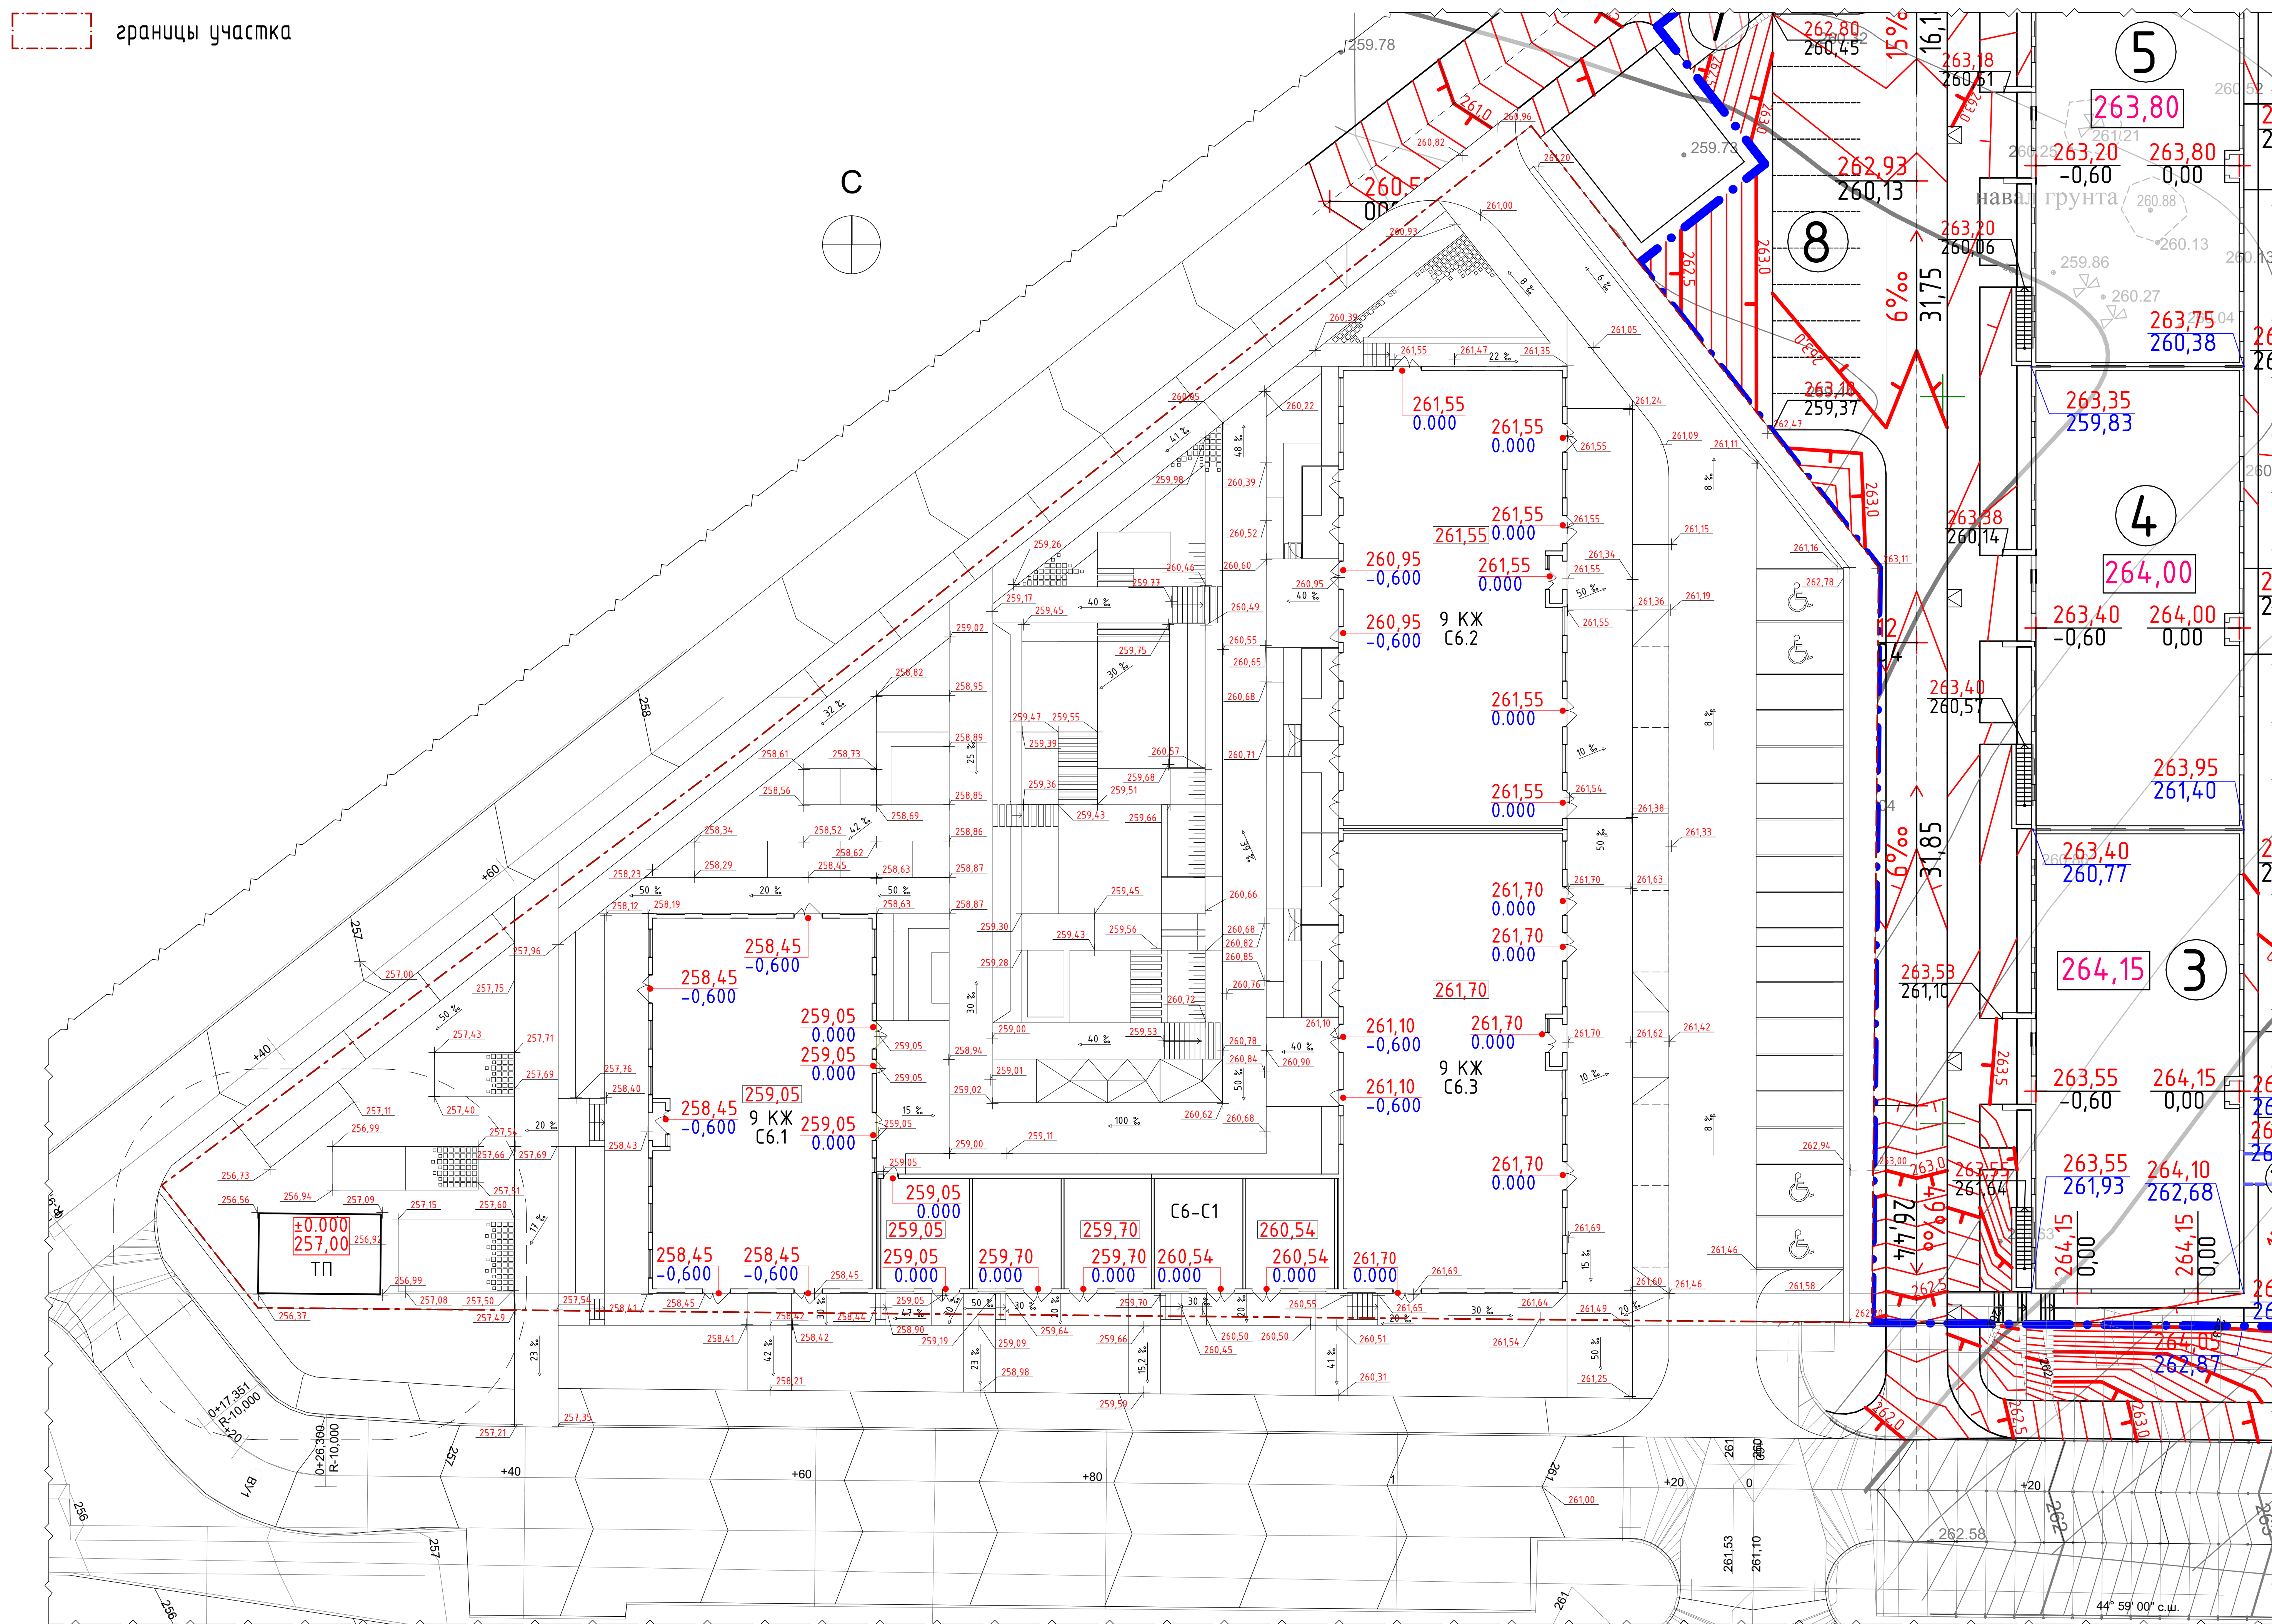

Технико-экономические показатели ГЕНПЛАНА

№ п/п	Наименование показателя	Ед. изм.	Кол-во по ППТ МО Том 2.2	Кол-во по проекту	Расчет по РНГП		Разница
					норм.	Кол-во	
1	Площадь участка	га	0,5779	0,5779			
2	Площадь застройки	м2	1719,87	1717,61			-2,26
3	Общая площадь здания	м2	-	11647,35			
4	Жилая площадь (расчетная)	м2	3984	3277,43			-706,57
5	Количество квартир	шт.	172	163			-9
6	Общая площадь квартир	м2	8300	7693,16			-606,84
7	Общая площадь коммерческих помещений	м2	600	939,10			339,10
8	Количество м/м: - на открытой стоянке	м/м	-	59 17	35 %	59	-13,00
	- на закрытой парковке		-	12			
	- на УДС		-	30			
9	Коэффициент застройки		0,8	0,30	0,4		
10	Коэффициент плотности застройки		2,4	2,24			
11	Коэффициент использования территории		1,7/0,69	0,57	1,7		
12	Площадь озеленения	м2	796,8	799,59	20%	655,49	2,79
13	Детские спортивные и игровые площадки	м2	119,5	156,55	3 %	98,32	37,05
14	Взрослые спортивные и игровые площадки	м2	119,5	158,18	3%	98,32	38,68

ПРИМЕЧАНИЕ:

Расчет м/м по РНГП: $3277,433 \times 0,35 / 25 = 46$ м/м;

$939,10 \times 0,35 / 25 = 13$ м/м.

$46 + 13 = 59$ м/м

Итого: 59 м/м

Сводная квартирография С6

	Средняя площадь, м2	С6.1	С6.2	С6.3	Общее кол-во	Процент, %
1К	38,49	32	35	35	102	62,6
2К	57,76	15	16	14	45	27,6
3К	82,61	0	8	8	16	9,8
ИТОГО					163	

Технико-экономические показатели С6

№	Наименование	Ед. изм	Проектируемые				ИТОГО
			С6.1	С6.2	С6.3	С6-С1	
1	Площадь застройки	м2	1671,41				1671,41
2	Этажность здания	этажей	9	9	9	1	
3	Количество этажей	шт	10	10	10	2	
4	Высота этажа:	м					
	Подвал		3,60	3,15	3,30	-	
	Первый этаж		3,30	3,45	3,30	-	
	Типовой этаж		3,15	3,15	3,15	-	
5	Общая площадь здания	м2	3254,25	4057,15	4059,80	276,15	11647,35
5	Общая площадь квартир	м2	2134,37	2829,17	2729,62	-	7693,16
6	Общая площадь жилая (расчетная)	м2	890,63	1227,40	1159,40	-	3277,43
7	Общая площадь летних помещений (без учета коэффициента)	м2	123,06	142,36	142,01	-	407,43
8	Общая площадь коммерческих помещений	шт.	3	5	5	5	18
		м2	248,32	213,99	256,08	220,71	939,10
10	Общая площадь кладовых	шт.	27	47	38	-	112
		м2	124,63	224,52	180,43	-	529,58
11	Площадь помещений общего пользования (лестницы, коридоры и т.д.)	м2	691,99	767,79	784,5	34,94	2279,22
9	Площадь технических помещений	м2	54,94	21,68	109,17	19,18	204,97
10	Количество квартир, в т.ч.	шт.	47	59	57	-	163
	1-но комнатных		32	35	35	-	102
	2-х комнатных		15	16	14	-	45
	3-х комнатных		0	8	8	-	16

Сводная поквартирная таблица							
С6.1							
Этаж	Номер квартиры Тип (Площадь, м2)						S по этажу
	№1	№2	№3	№4	№5	№6	
1							-
2		1К	2К	1К	1К	1К	232,81
		48,71	60,73	40,06	49,2	34,11	
3	1К	2К	2К	1К	1К	1К	286,76
	34,11	68,55	60,73	40,06	49,2	34,11	
4	1К	2К	2К	1К	1К	1К	283,1
	34,11	66,68	60,73	40,06	49,2	32,32	
5	1К	2К	2К	1К	1К	1К	270,95
	31,54	66,03	56,96	38,32	46,48	31,62	
6	1К	2К	2К	1К	1К	1К	270,96
	31,54	66,03	56,96	37,63	46,48	32,32	
7	1К	2К	2К	1К	1К	1К	271,66
	31,54	66,03	57,66	37,63	46,48	32,32	
8	1К	2К	2К	1К	1К	1К	266,02
	31,54	66,03	56,96	37,63	42,18	31,68	
9	1К	2К	2К	1К	1К	1К	252,11
	30,91	58,74	56,96	36,99	37,47	31,04	
ИТОГО							2134,37

Architectural floor plan of a building with 16 numbered rooms. The plan includes dimensions, room numbers, and area calculations. The layout is organized into a grid with horizontal and vertical axes labeled with letters and numbers. The plan shows various room types, including large open spaces, smaller rooms, and a central staircase area. The overall dimensions are 25,700 units wide and 15,300 units deep. The plan also includes a central staircase and a central corridor area.

Room Number	Room Area (sq. m)	Room Volume (cu. m)
1	10,15	259,05
2	4,56	
3	27,03	
4	6,32	
5	15,1	60,15
6	1,29	
7	16,36	
8	4,96	
9	3,86	
10	13,25	
11	16,36	
12	2,25	
13	13,1	32,58
14	14,1	78,05
15	15,2	2,96
16	16,2	4,76

№	Наименование	Площадь
МОП		
1	Тамбур	10,15
2	Коридор	4,56
3	Коридор	27,03
4	Лестничная клетка	6,32
6	Лестничная клетка	1,29
8	Коридор	4,96
8	Коридор	4,00
9	ПУИ	3,86
10	Колясочная	13,25
11	Помещение управляющей компании	16,36
12	Санузел	2,25
		94,03 м ²
Помещения с гибким функциональным назначением		
13.1	Помещение с гибким функциональным назначением	32,58
13.2	Санузел	4,01
14.1	Помещение с гибким функциональным назначением	78,05
14.2	Санузел	3,74
15.1	Помещение с гибким функциональным назначением	60,15
15.2	Санузел	2,96
16.1	Помещение с гибким функциональным назначением	62,07
16.2	Санузел	4,76
		248,32 м ²
		342,35 м ²

Компоновочная схема

9 КЖ
С6.1

9 КЖ
С6.2

С6-С1

						Строительство многоквартирных жилых домов со встроенно-пристроенными помещениями нежилого назначения в жилом квартале С6 по ППТ жилого массива, площадью 100,63га в г. Симферополь			
Изм.	Колуч.	Лист	№Док.	Подп.	Дата				
Разработал						Секция С6.1	Стадия	Лист	Листов
Проверил							ЭП	2	
ГИП						План этажа на отм. +0.000			
Норм. Конт.									

[illegible]


Экспликация этажа на отм. +3.300

№	Наименование	Площадь
2 1К		
2.1	Прихожая	8,28
2.2	Кухня	19,21
2.4	Спальня	14,56
2.5	Гардероб	3,06
2.6	Санузел	3,60
		48,71 м ²
3 2К		
3.1	Прихожая	6,47
3.2	Кухня	20,07
3.3	Спальня	13,65
3.4	Спальня	13,65
3.5	Санузел	4,14
3.6	Санузел	2,75
		60,73 м ²
4 1К		
4.1	Прихожая	3,48
4.2	Кухня	18,58
4.3	Спальня	14,10
4.4	Санузел	3,90
		40,06 м ²
5 1К		
5.1	Прихожая	4,92
5.2	Гостиная	19,84
5.3	Кухня	20,44
5.4	Санузел	4,00
		49,20 м ²

№	Наименование	Площадь
6	1К	
6.1	Прихожая	3,25
6.2	Кухня	15,97
6.3	Спальня	10,95
6.4	Санузел	3,94
		34,11 м²
	МОП	
7	Лестничная клетка	19,12
8	Коридор	9,20
9	Коридор	25,30
		53,62 м²
		286,43 м²

						Строительство многоквартирных жилых домов со встроенно-пристроенными помещениями нежилого назначения в жилом квартале С6 по ППТ жилого массива, площадью 100,63га в г. Симферополь				
Изм.	Колуч.	Лист	№Док.	Подп.	Дата					
Разработал						Секция С6.1		Стадия	Лист	Листов
Проверил								ЭП	3	
ГИП						План этажа на отм. +3.300				
Норм. Конт.										

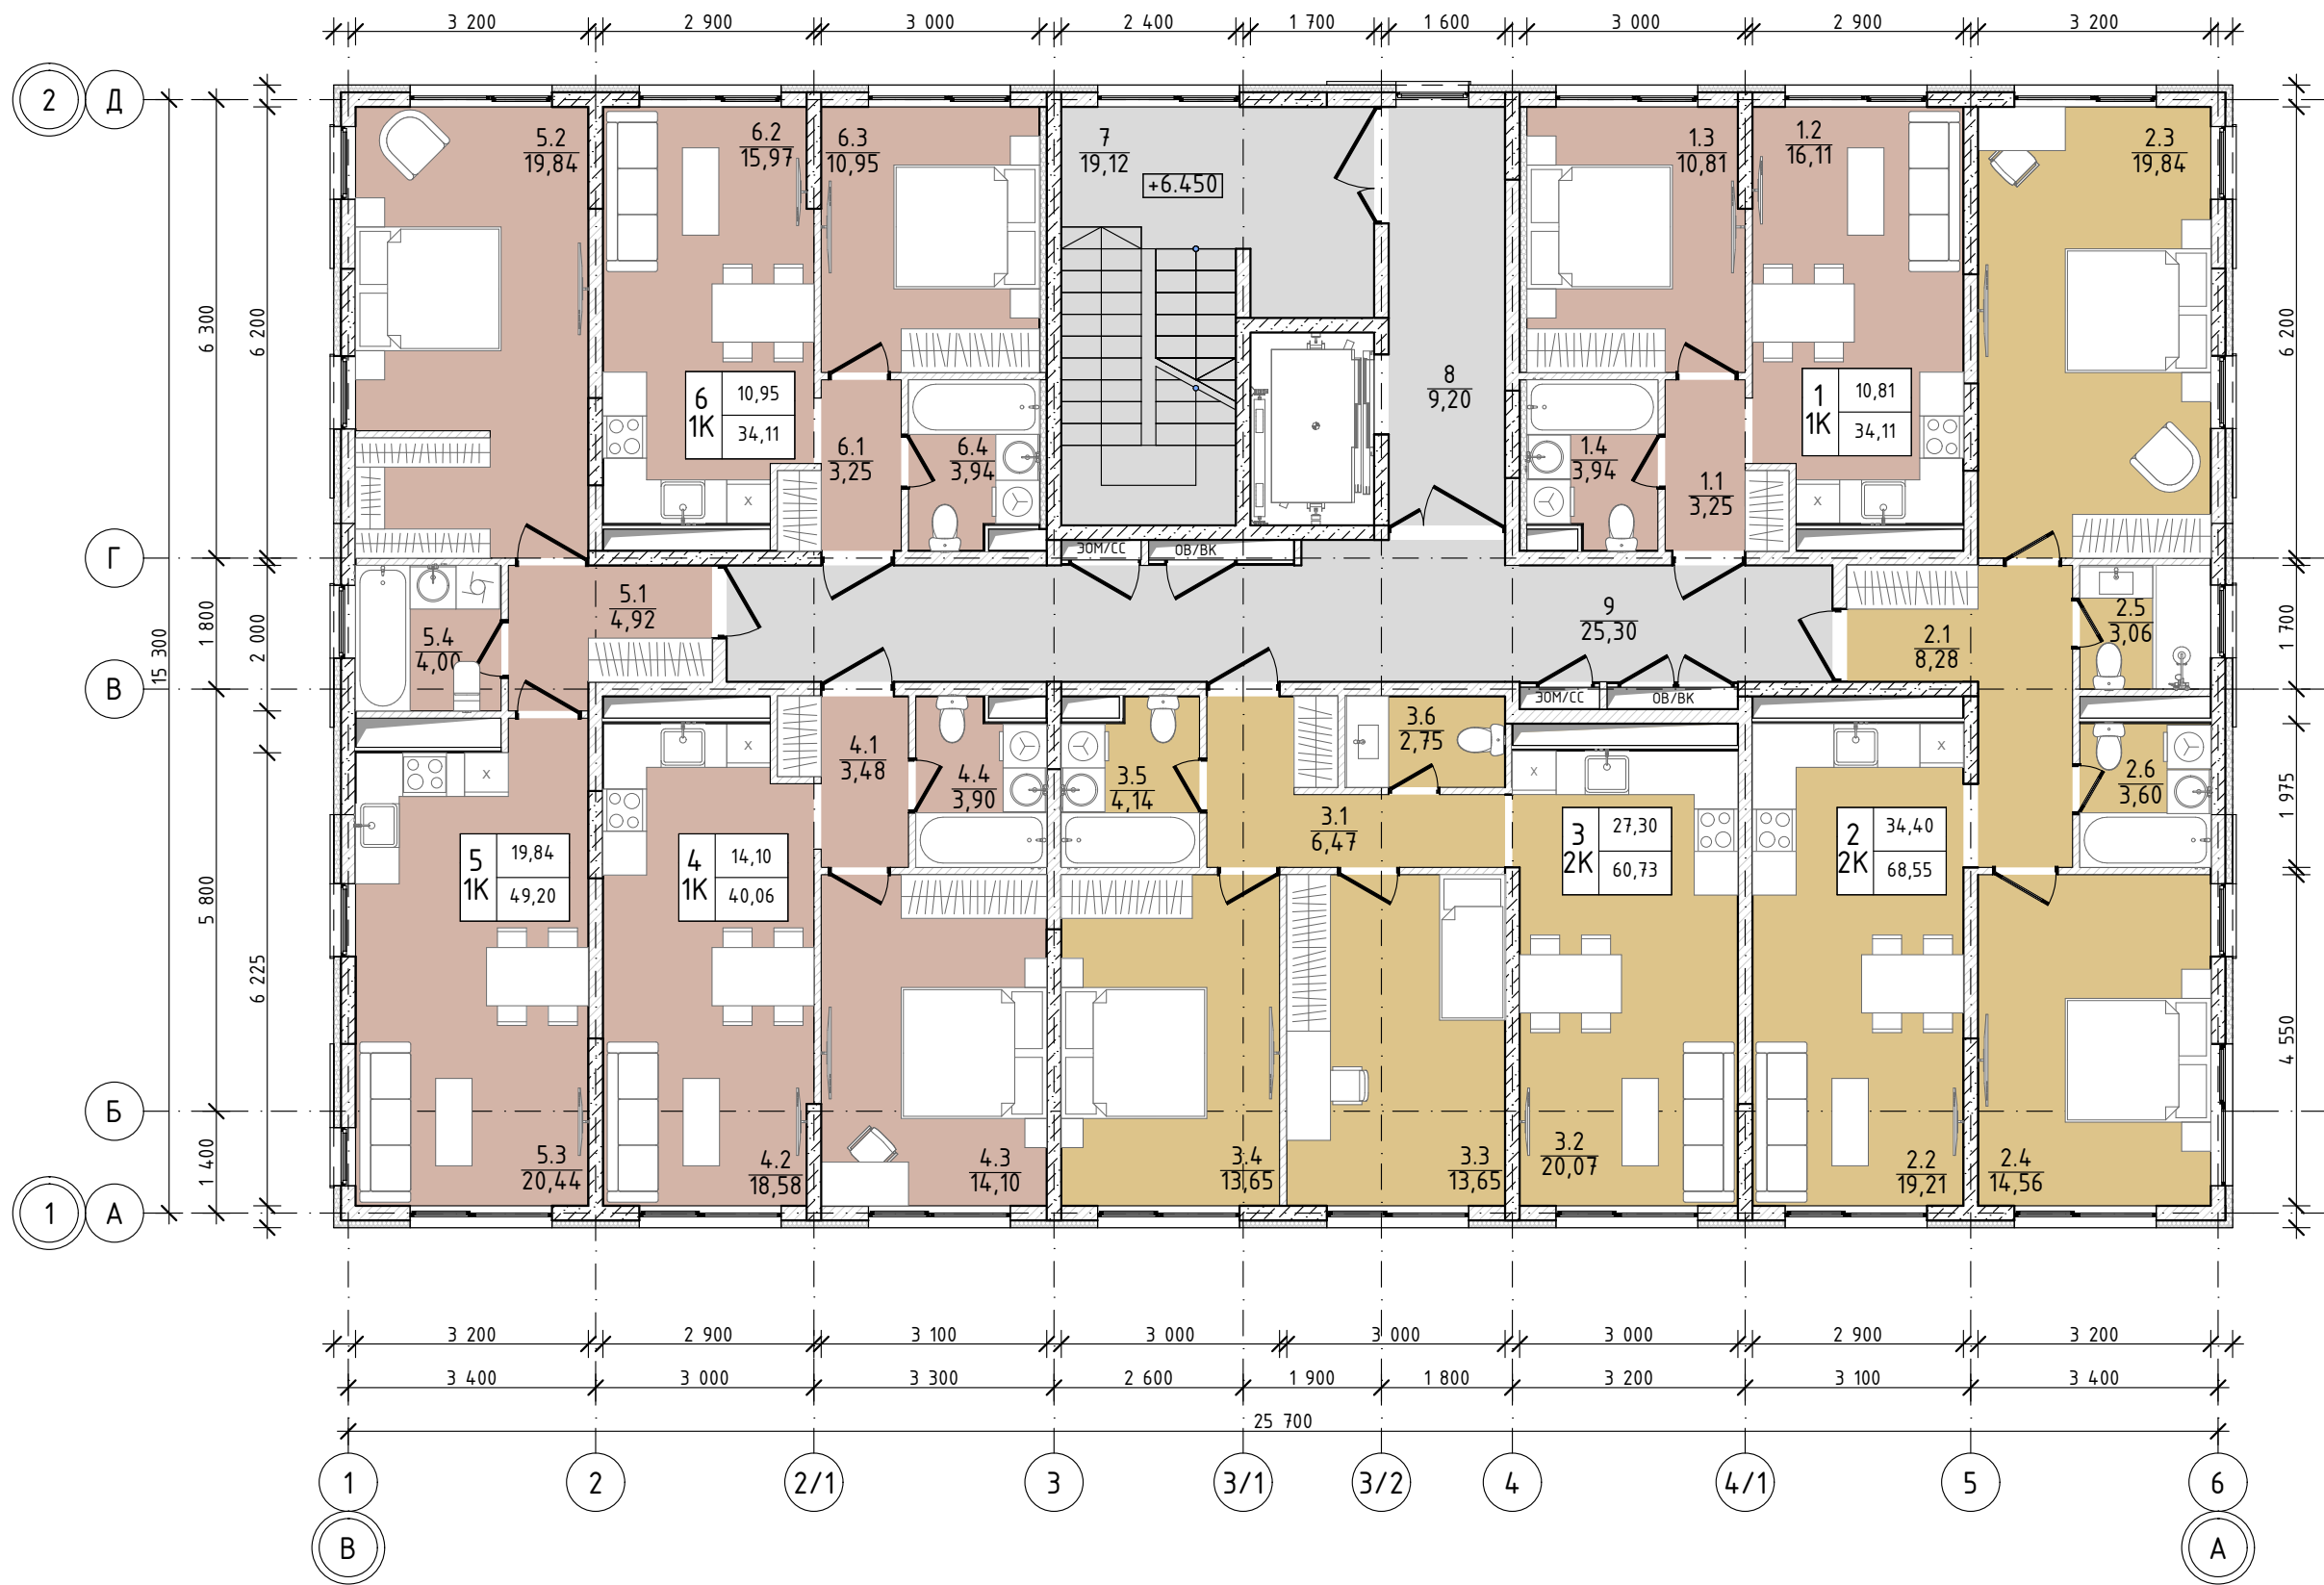План этажей на отм. +6.450



Экспликация этажа на отм. +6.450

№	Наименование	Площадь
1	1К	
1.1	Прихожая	3,25
1.2	Кухня	16,11
1.3	Гостиная	10,81
1.4	Санузел	3,94
		34,11 м²
2	2К	
2.1	Прихожая	8,28
2.2	Кухня	19,21
2.3	Спальня	19,84
2.4	Спальня	14,56
2.5	Санузел	3,06
2.6	Санузел	3,60
		68,55 м²
3	2К	
3.1	Прихожая	6,47
3.2	Кухня	20,07
3.3	Спальня	13,65
3.4	Спальня	13,65
3.5	Санузел	4,14
3.6	Санузел	2,75
		60,73 м²
4	1К	
4.1	Прихожая	3,48
4.2	Кухня	18,58
4.3	Спальня	14,10
4.4	Санузел	3,90
		40,06 м²

№	Наименование	Площадь
5	1К	
5.1	Прихожая	4,92
5.2	Гостиная	19,84
5.3	Кухня	20,44
5.4	Санузел	4,00
		49,20 м²
6	1К	
6.1	Прихожая	3,25
6.2	Кухня	15,97
6.3	Спальня	10,95
6.4	Санузел	3,94
		34,11 м²
МОП		
7	Лестничная клетка	19,12
8	Коридор	9,20
9	Коридор	25,30
		53,62 м²
		340,38 м²

Изм.	Кол.уч.	Лист	№Док.	Подп.	Дата	Строительство многоквартирных жилых домов со встроенно-пристроенными помещениями нежилого назначения в жилом квартале С6 по ППТ жилого массива, площадью 100,63га в г. Симферополь
Разработал						Секция С6.1
Проверил						
ГИП						План этажа на отм. +6.450
Норм. Конт.						
						Стадия
						Лист
						Листов
						ЭП
						4

This architectural floor plan illustrates a multi-story building layout, likely a residential or institutional structure, divided into two main horizontal sections. The plan includes detailed room layouts, dimensions, and area calculations.

Dimensions and Area Calculations:

- Overall Dimensions:**
 - Horizontal: 3 200, 2 900, 3 000, 2 400, 1 700, 1 600, 3 000, 2 900, 3 200.
 - Vertical: 6 300, 6 200, 1 800, 2 000, 1 700, 1 975, 4 550.
- Room Areas (m²):**
 - Top Section: 6.6 (0,70(2,34)), 5.2 (19,84), 6.5 (1,43(2,86)), 6.3 (10,95), 7 (19,12), 8 (9,20), 1.3 (10,81), 1.2 (16,11), 2.3 (19,84).
 - Bottom Section: 5.4 (4,00), 5.1 (4,92), 4.1 (3,48), 4.4 (3,90), 3.5 (4,14), 3.6 (2,75), 3.1 (6,47), 3.2 (20,07), 3.3 (13,65), 3.4 (13,65), 4.2 (18,58), 4.3 (14,10), 2.7 (1,49(2,97)), 2.8 (0,70(2,34)), 2.4 (14,56), 2.2 (15,15), 2.6 (3,60), 2.5 (3,06), 2.1 (8,28), 9 (25,30), 1.4 (3,94), 1.1 (3,25), 1.2 (16,11), 1.3 (10,81), 1.4 (3,94), 1.1 (3,25), 1.2 (16,11), 2.3 (19,84).
- Room Types and Labels:**
 - 1K (Kitchen), 2K (Kitchen), 50K (Kitchen).

№	Наименование	Площадь
1 1К		
1.1	Прихожая	3,25
1.2	Кухня	16,11
1.3	Гостиная	10,81
1.4	Санузел	3,94
		34,11 м²
2 2К		
2.1	Прихожая	8,28
2.2	Кухня	15,15
2.3	Спальня	19,84
2.4	Спальня	14,56
2.5	Санузел	3,06
2.6	Санузел	3,60
2.7	Лоджия	1,49
2.8	Балкон	0,70
		66,68 м²
3 2К		
3.1	Прихожая	6,47
3.2	Кухня	20,07
3.3	Спальня	13,65
3.4	Спальня	13,65
3.5	Санузел	4,14
3.6	Санузел	2,75
		60,73 м²
4 1К		
4.1	Прихожая	3,48
4.2	Кухня	18,58
4.3	Спальня	14,10
4.4	Санузел	3,90
		40,06 м²

№	Наименование	Площадь
5 1К		
5.1	Прихожая	4,92
5.2	Гостиная	19,84
5.3	Кухня	20,44
5.4	Санузел	4,00
		49,20 м²
6 1К		
6.1	Прихожая	3,25
6.2	Кухня	12,05
6.3	Спальня	10,95
6.4	Санузел	3,94
6.5	Лоджия	1,43
6.6	Балкон	0,70
		32,32 м²
МОП		
7	Лестничная клетка	19,12
8	Коридор	9,20
9	Коридор	25,30
		53,62 м²
		336,72 м²

						Строительство многоквартирных жилых домов со встроенно-пристроенными помещениями нежилого назначения в жилом квартале С6 по ППТ жилого массива, площадь 100,63га в г. Симферополь				
Изм.	Кол.уч.	Лист	№Док.	Подп.	Дата					
Разработал						Секция С6.1		Стадия	Лист	Листов
Проверил								ЭП	5	
ГИП						План этажа на отм. +9.600				
Норм. Конт.										

This architectural floor plan illustrates a multi-story building with a complex layout of rooms, corridors, and service areas. The plan is oriented with a grid system where horizontal dimensions are marked at the top and bottom, and vertical dimensions are marked on the left and right sides.

Grid System:

- Horizontal Grid:** Marked with numbers 1 through 6 at the bottom, and 2, 2/1, 3, 3/1, 3/2, 4, 4/1, 5, 6 at the top.
- Vertical Grid:** Marked with letters A, B, B, Г, Д on the left, and 1, 2, 2/1, 3, 3/1, 3/2, 4, 4/1, 5, 6 on the right.


Room Details and Dimensions:

- Rooms:** The plan includes various rooms such as bedrooms (e.g., 1.1, 1.2, 1.3, 1.4, 1.5, 1.6, 1.7, 1.8, 1.9, 1.10, 1.11, 1.12,7.38, 7.

№	Наименование	Площадь
1 1К		
1.1	Прихожая	3,25
1.2	Кухня	12,05
1.3	Гостиная	10,81
1.4	Санузел	3,94
1.5	Лоджия	1,49
		31,54 м²
2 2К		
2.1	Прихожая	8,28
2.2	Кухня	15,15
2.3	Спальня	19,84
2.4	Спальня	14,56
2.5	Санузел	3,06
2.6	Санузел	3,60
2.7	Лоджия	1,54
		66,03 м²
3		
3.1	Прихожая	6,71
3.2	Кухня	14,71
3.3	Спальня	13,65
3.4	Спальня	13,65
3.5	Санузел	3,90
3.6	Санузел	2,75
3.7	Лоджия	1,59
		56,96 м²
4 1К		
4.1	Прихожая	3,48
4.2	Кухня	14,66
4.3	Спальня	14,10
4.4	Санузел	3,90
4.5	Лоджия	1,48
4.6	Балкон	0,70
		38,32 м²

№	Наименование	Площадь
5 1К		
5.1	Прихожая	4,92
5.2	Гостиная	19,84
5.3	Кухня	15,96
5.4	Санузел	4,00
5.5	Лоджия	1,76
		46,48 м²
6 1К		
6.1	Прихожая	3,25
6.2	Кухня	12,05
6.3	Спальня	10,95
6.4	Санузел	3,94
6.5	Лоджия	1,43
		31,62 м²
МОП		
7	Лестничная клетка	19,12
8	Коридор	9,20
9	Коридор	25,30
		53,62 м²
		324,57 м²

						Строительство многоквартирных жилых домов со встроенно-пристроенными помещениями нежилого назначения в жилом квартале С6 по ППТ жилого массива, площадь 100,63га в г. Симферополь				
Изм.	Кол.уч.	Лист	№Док.	Подп.	Дата					
Разработал						Секция С6.1		Стадия	Лист	Листов
Проверил								ЭП	6	
ГИП						План этажа на отм. +12.750				
Норм. Конт.										

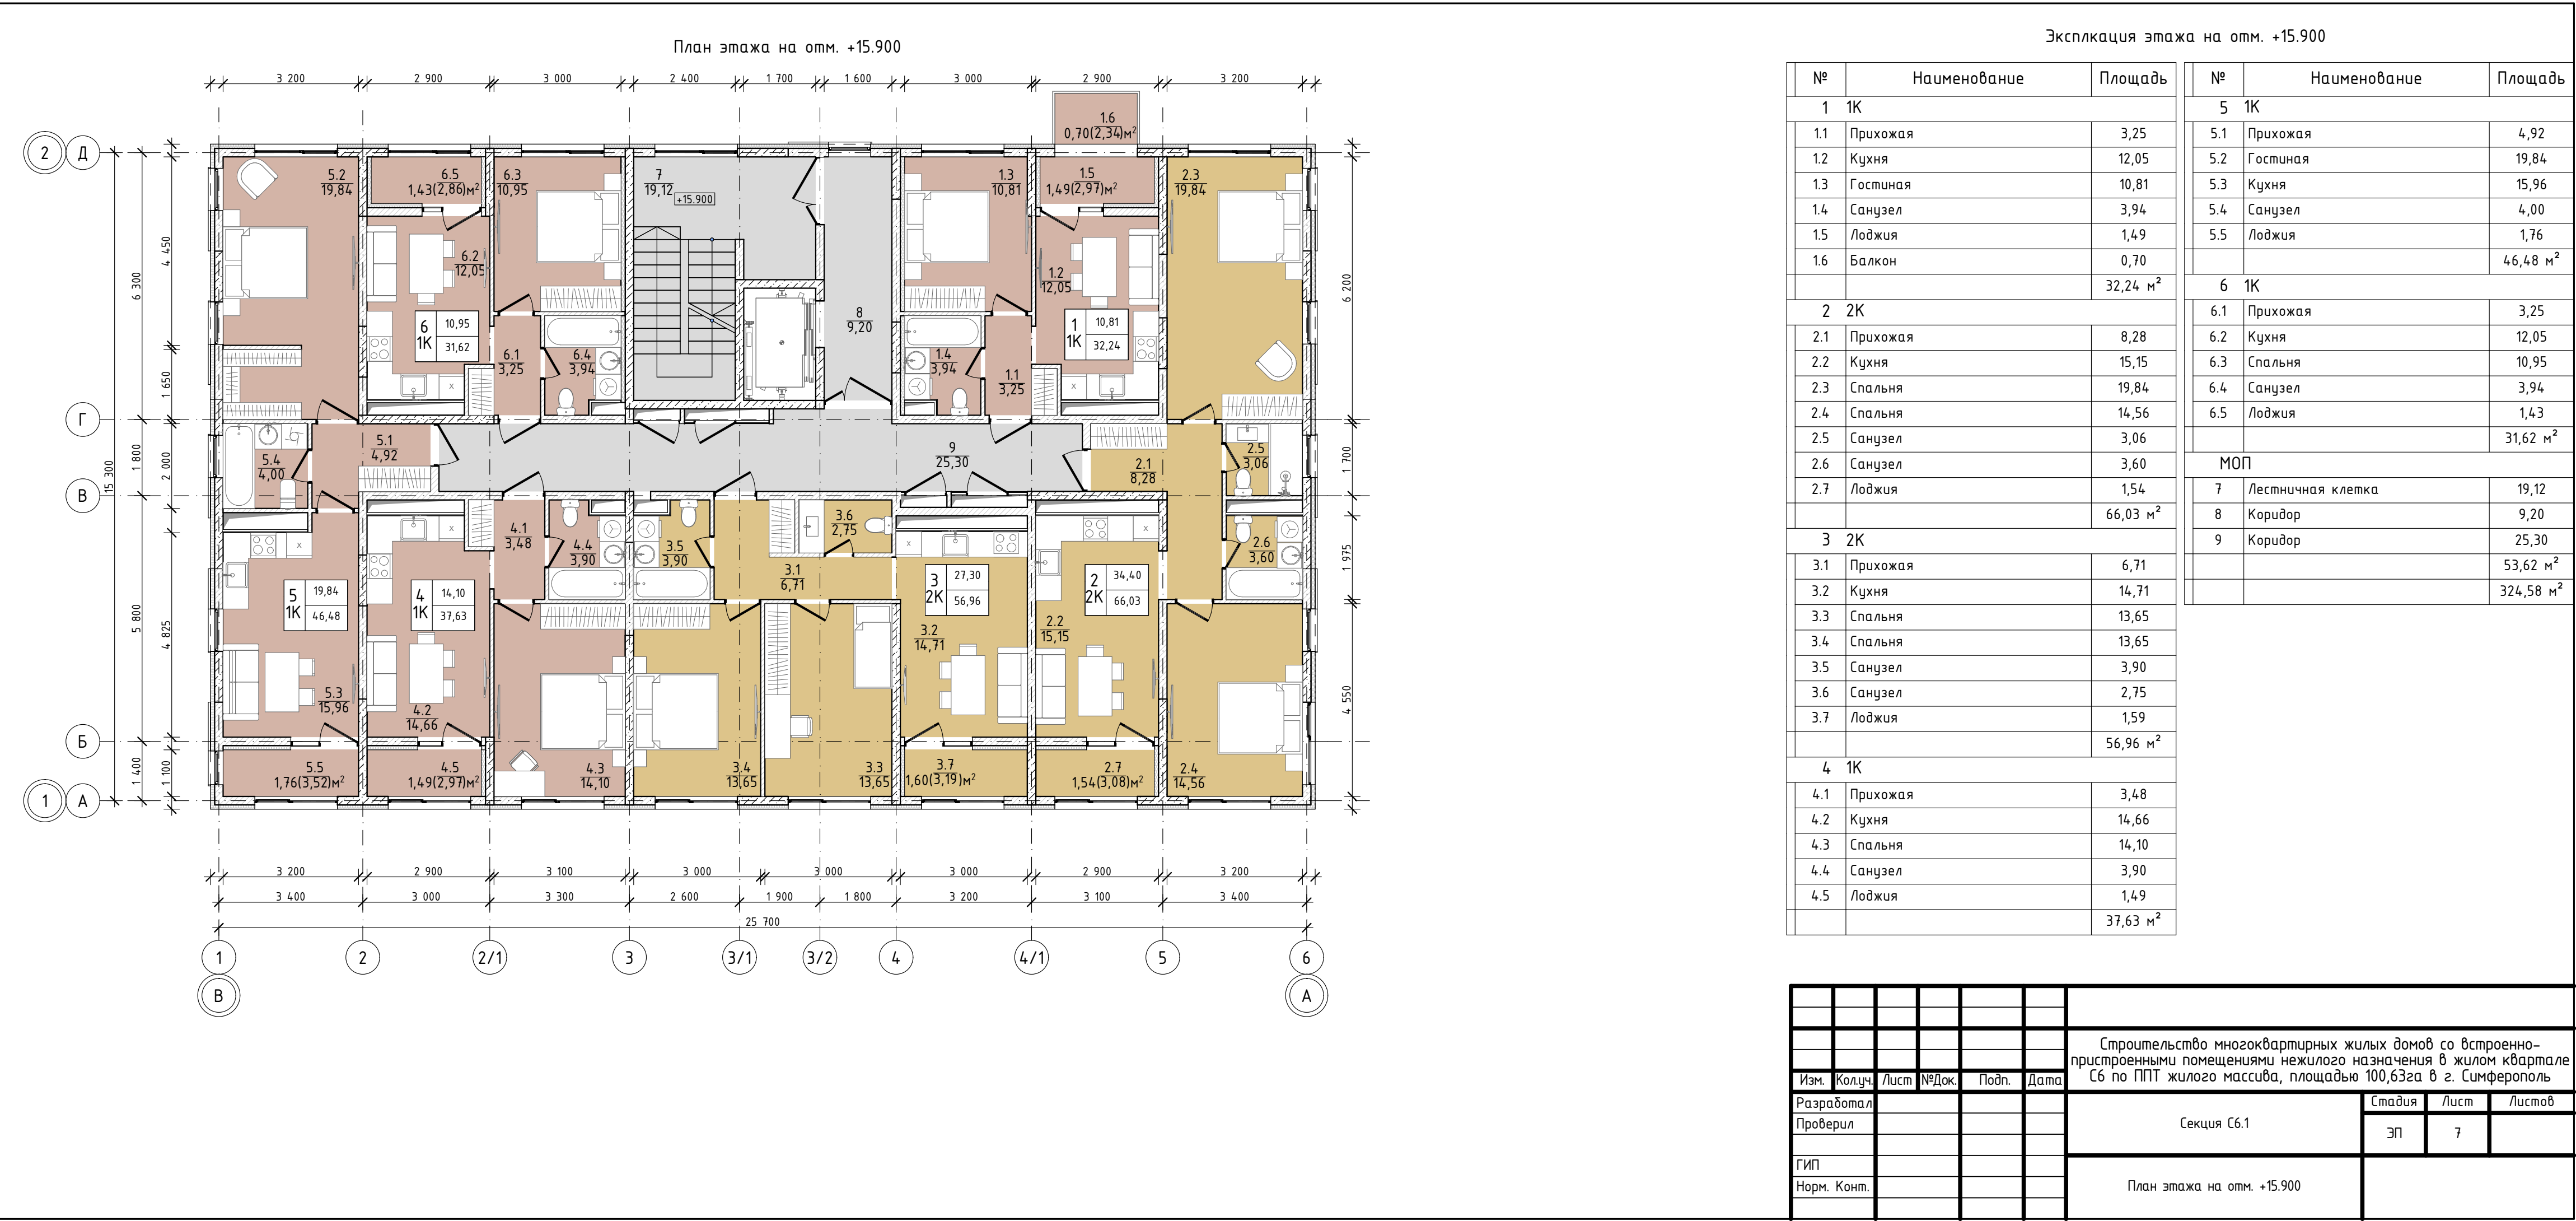




Экспликация этажа на отм. +19.050		
№	Наименование	Площадь
1	1К	
1.1	Прихожая	3,25
1.2	Кухня	12,05
1.3	Гостиная	10,81
1.4	Санузел	3,94
1.5	Лоджия	1,49
		31,54 м²
2	2К	
2.1	Прихожая	8,28
2.2	Кухня	15,15
2.3	Спальня	19,84
2.4	Спальня	14,56
2.5	Санузел	3,06
2.6	Санузел	3,60
2.7	Лоджия	1,54
		66,03 м²
3	2К	
3.1	Прихожая	6,71
3.2	Кухня	14,71
3.3	Спальня	13,65
3.4	Спальня	13,65
3.5	Санузел	3,90
3.6	Санузел	2,75
3.6	Балкон	0,70
3.7	Лоджия	1,59
		57,66 м²
4	1К	
4.1	Прихожая	3,48
4.2	Кухня	14,66
4.3	Спальня	14,10
4.4	Санузел	3,90
4.5	Лоджия	1,49
		37,63 м²

№	Наименование	Площадь
5	1К	
5.1	Прихожая	4,92
5.2	Гостиная	19,84
5.3	Кухня	15,96
5.4	Санузел	4,00
5.5	Лоджия	1,76
		46,48 м²
6	1К	
6.1	Прихожая	3,25
6.2	Кухня	12,05
6.3	Спальня	10,95
6.4	Санузел	3,94
6.5	Лоджия	1,43
6.6	Балкон	0,70
		32,32 м²
МОП		
7	Лестничная клетка	19,12
8	Коридор	9,20
9	Коридор	25,30
		53,62 м²
		325,28 м²

Изм.	Кол.уч.	Лист	№Док.	Подп.	Дата	Строительство многоквартирных жилых домов со встроенно-пристроенными помещениями нежилого назначения в жилом квартале С6 по ППТ жилого массива, площадью 100,63га в г. Симферополь
Разработал						Секция С6.1
Проверил						
ГИП						План этажа на отм. +19.050
Норм. Конт.						
						Стадия
						Лист
						Листов
						ЭП
						8

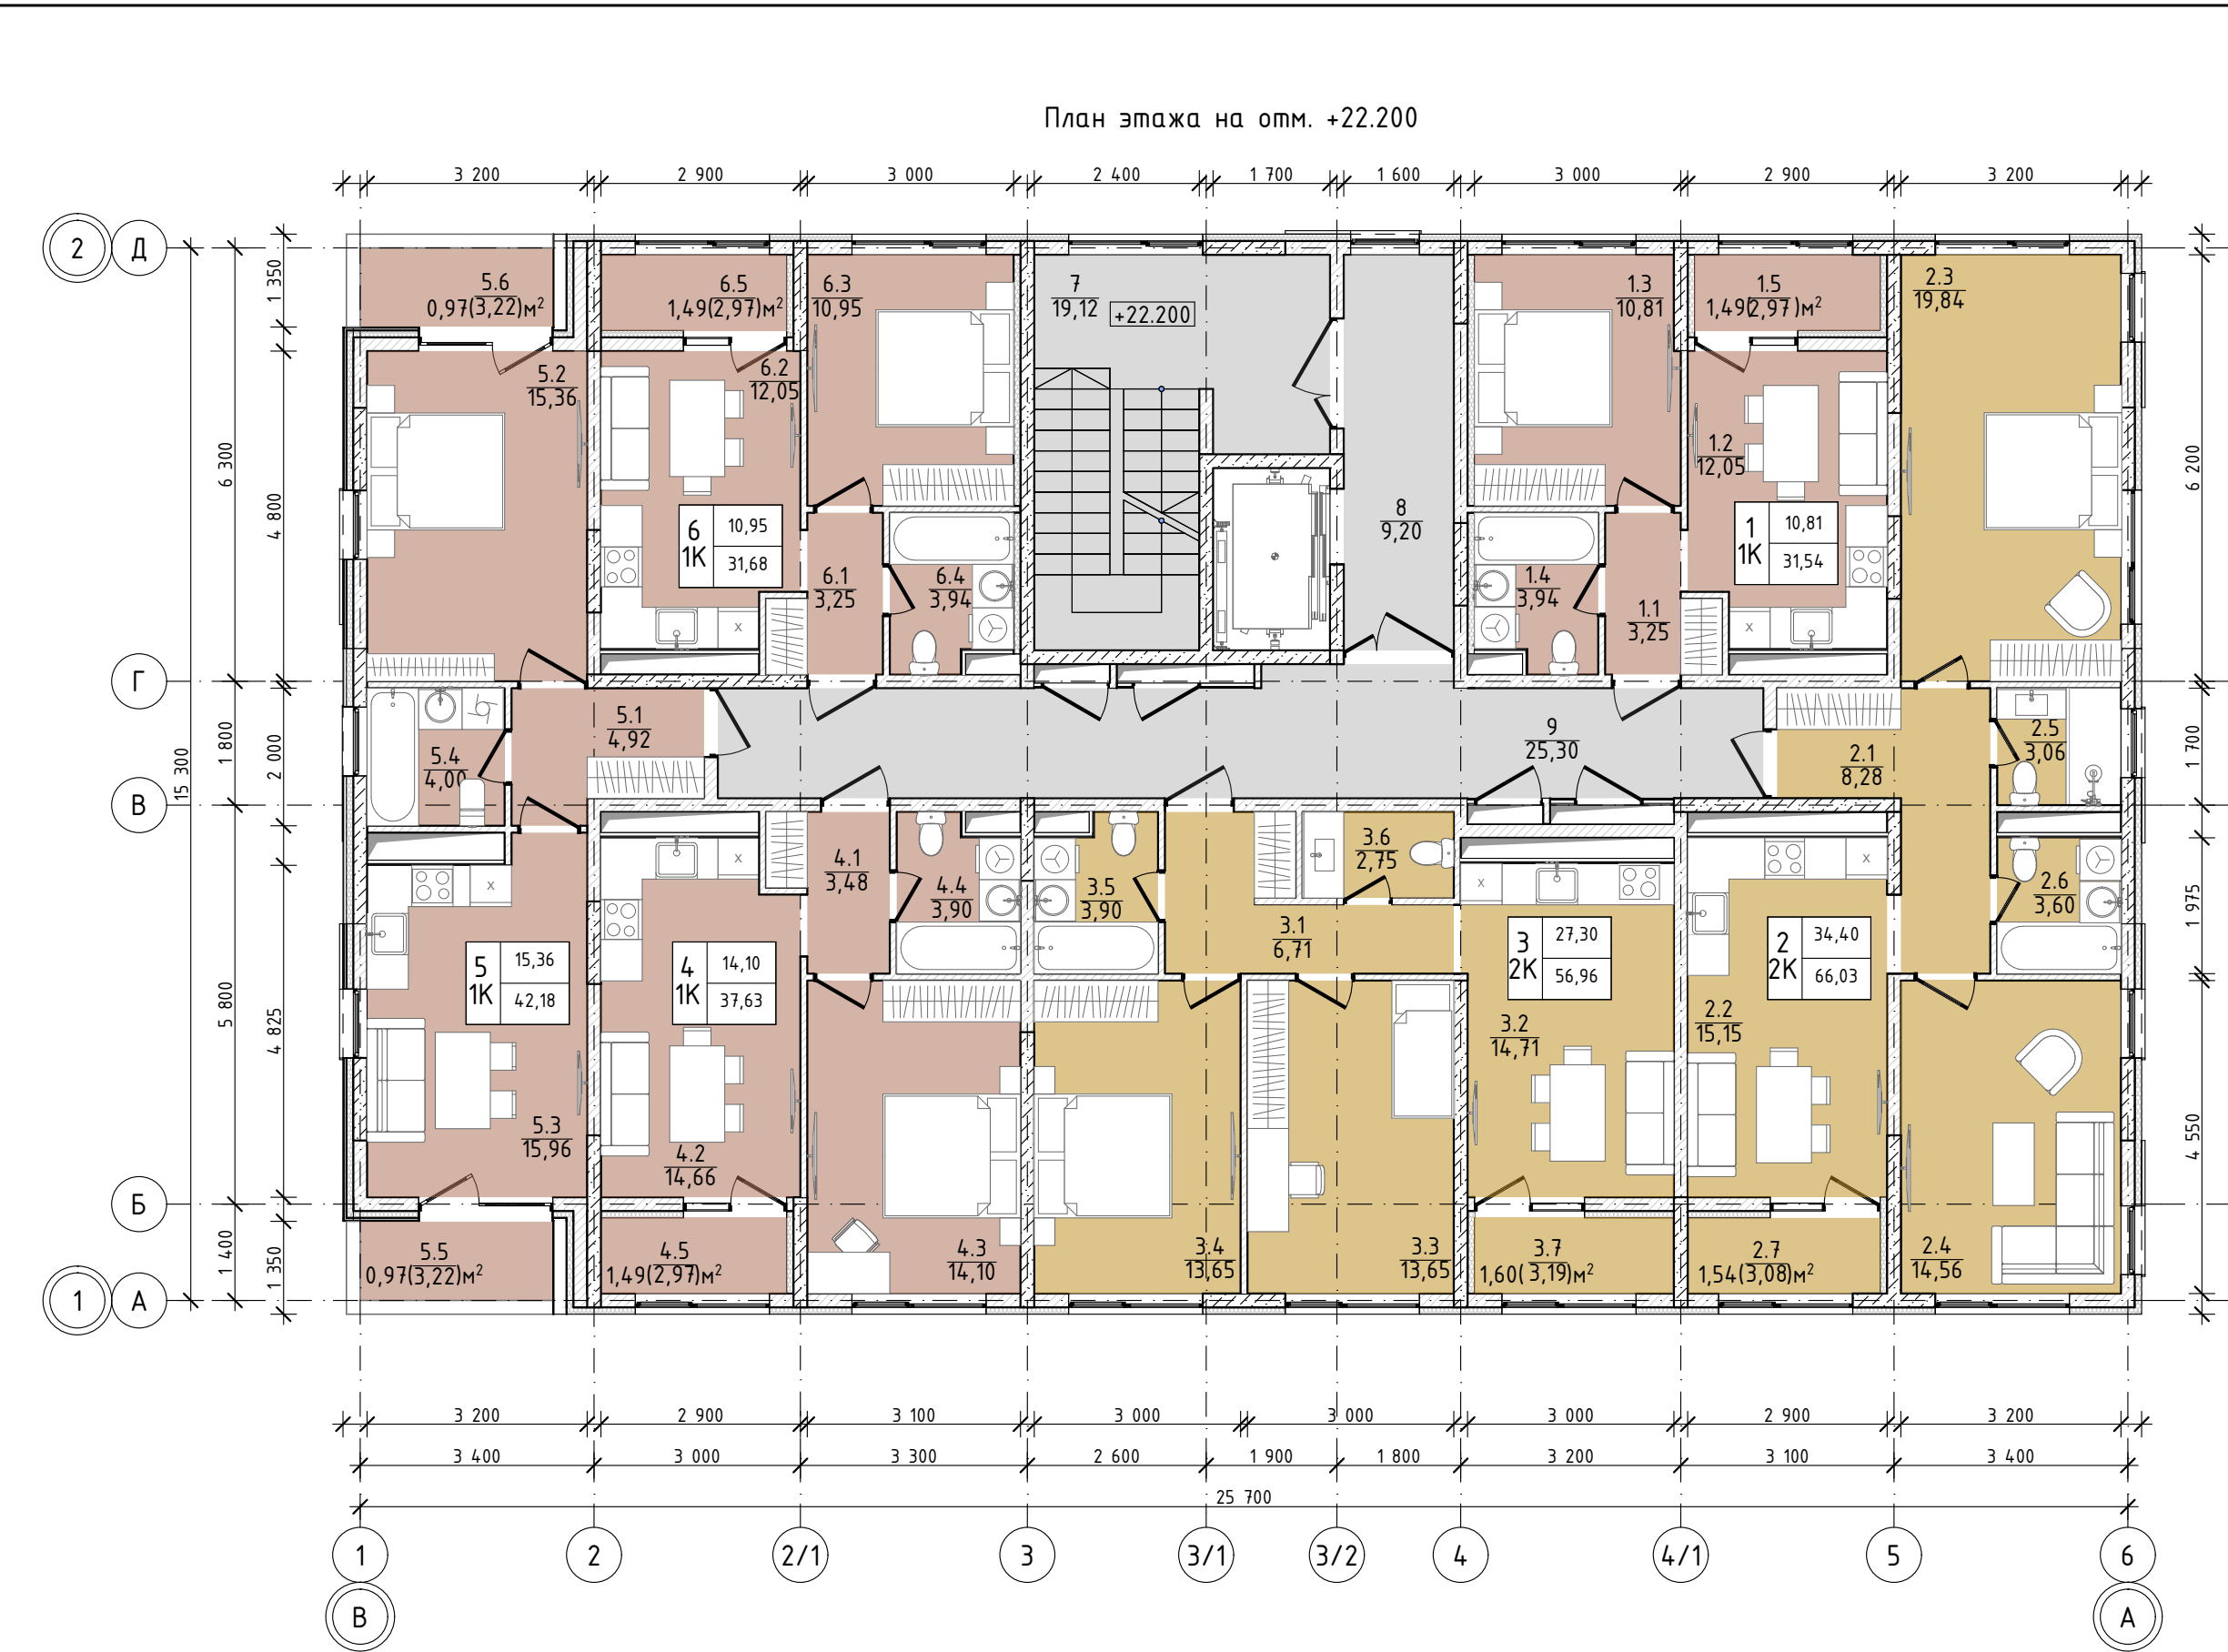

Экспликация этажа на отм. +22.200

№	Наименование	Площадь
1 1К		
1.1	Прихожая	3,25
1.2	Кухня	12,05
1.3	Гостиная	10,81
1.4	Санузел	3,94
1.5	Лоджия	1,49
		31,54 м²
2 2К		
2.1	Прихожая	8,28
2.2	Кухня	15,15
2.3	Спальня	19,84
2.4	Спальня	14,56
2.5	Санузел	3,06
2.6	Санузел	3,60
2.7	Лоджия	1,54
		66,03 м²
3 2К		
3.1	Прихожая	6,71
3.2	Кухня	14,71
3.3	Спальня	13,65
3.4	Спальня	13,65
3.5	Санузел	3,90
3.6	Санузел	2,75
3.7	Лоджия	1,59
		56,96 м²
4 1К		
4.1	Прихожая	3,48
4.2	Кухня	14,66
4.3	Спальня	14,10
4.4	Санузел	3,90
4.5	Лоджия	1,49
		37,63 м²

№	Наименование	Площадь
5 1К		
5.1	Прихожая	4,92
5.2	Гостиная	15,36
5.3	Кухня	15,96
5.4	Санузел	4,00
5.5	Терраса	0,97
5.6	Терраса	0,97
		42,18 м²
6 1К		
6.1	Прихожая	3,25
6.2	Кухня	12,05
6.3	Спальня	10,95
6.4	Санузел	3,94
6.5	Лоджия	1,49
		31,68 м²
МОП		
7	Лестничная клетка	19,12
8	Коридор	9,20
9	Коридор	25,30
		53,62 м²
		319,64 м²

Изм.	Колуч.	Лист	№Док.	Подп.	Дата	Строительство многоквартирных жилых домов со встроенно-пристроенными помещениями нежилого назначения в жилом квартале С6 по ППТ жилого массива, площадью 100,63га в г. Симферополь	
Разработал						Секция С6.1	Стадия
Проверил							Лист
ГИП						План этажа на отм. +22.200	Листов
Норм. Конт.							



Экспликация этажа на отм. +25.350

№	Наименование	Площадь
1	1К	
1.1	Прихожая	3,25
1.2	Кухня	12,05
1.3	Гостиная	10,81
1.4	Санузел	3,94
1.5	Терраса	0,86
		30,91 м²
2	2К	
2.1	Прихожая	8,28
2.2	Кухня	15,15
2.3	Спальня	15,36
2.4	Спальня	10,08
2.5	Санузел	3,06
2.6	Санузел	3,60
2.7	Терраса	1,16
2.7	Терраса	2,05
		58,74 м²
3	2К	
3.1	Прихожая	6,71
3.2	Кухня	14,71
3.3	Спальня	13,65
3.4	Спальня	13,65
3.5	Санузел	3,90
3.6	Санузел	2,75
3.7	Лоджия	1,59
		56,96 м²
4	1К	
4.1	Прихожая	3,48
4.2	Кухня	14,66
4.3	Спальня	14,10
4.4	Санузел	3,90
4.5	Терраса	0,85
		36,99 м²

№	Наименование	Площадь
5	1К	
5.1	Прихожая	4,92
5.2	Гостиная	15,36
5.3	Кухня	11,48
5.4	Санузел	4,00
5.5	Лоджия	1,71
		37,47 м²
6	1К	
6.1	Прихожая	3,25
6.2	Кухня	12,05
6.3	Спальня	10,95
6.4	Санузел	3,94
6.5	Терраса	0,85
		31,04 м²
МОП		
7	Лестничная клетка	19,12
8	Коридор	9,20
9	Коридор	25,30
		53,62 м²
		305,73 м²

Изм.	Колуч.	Лист	№Док.	Подп.	Дата	Строительство многоквартирных жилых домов со встроенно-пристроенными помещениями нежилого назначения в жилом квартале С6 по ППТ жилого массива, площадью 100,63га в г. Симферополь			
Разработал						Секция С6.1		Стадия	Лист
Проверил								ЭП	10
ГИП						План этажа на отм. +25.350			
Норм. Конт.									

Сводная поквартирная таблица								
С6.2								
Этаж	Номер квартиры Тип (Площадь, м2)							S по этажу
	№1	№2	№3	№4	№5	№6	№7	
1	1К	1К	1К					114,24
	34,25	45,67	34,32					
2	2К	2К	1К	1К	1К	3К	1К	356,28
	50,42	66,19	39,19	40,2	39,19	86,84	34,25	
3	2К	2К	1К	1К	1К	3К	1К	350,33
	50,42	64,18	39,19	40,2	37,26	84,83	34,25	
4	2К	2К	1К	1К	1К	3К	1К	356,28
	50,42	66,19	39,19	40,2	39,19	86,84	34,25	
5	2К	2К	1К	1К	1К	3К	1К	339,37
	48,54	63,53	36,62	38,27	36,55	84,18	31,68	
6	2К	2К	1К	1К	1К	3К	1К	338,67
	47,84	63,53	37,32	37,57	36,55	84,18	31,68	
7	2К	2К	1К	1К	1К	3К	1К	335,52
	47,84	63,53	36,62	37,57	36,55	81,03	32,38	
8	2К	2К	1К	1К	1К	3К	1К	325,18
	47,9	56,44	36,62	37,57	37,25	77,72	31,68	
9	2К	2К	1К	1К	1К	3К	1К	313,3
	47,19	53,59	32,91	37	36,55	74,38	31,68	
ИТОГО								2829,17

The floor plan shows a building layout with a grid system. The grid lines are labeled as follows:

- Horizontal grid: 1, 1/1, 2, 3, 3/1, 3/2, 4, 5, 5/1, 6
- Vertical grid: Д, 5 (top); Б, А (bottom)

Key dimensions and areas are indicated:

- Overall width: 31 500
- Overall height: 15 300
- Room areas (m²): 4.00, 5.25, 5.00, 6.40, 3.15, 6.25, 5.25, 4.00, 6.50, 5.46, 4.00, 5.00, 3.99, 4.20, 5.00, 5.00, 4.25, 3.80, 4.19, 5.20, 5.22, 5.44, 5.40, 5.40, 3.60, 4.40, 4.40, 4.40, 4.40, 5.40, 5.40, 5.40, 5.40.
- Staircase area: 3.86
- Central corridor area: 17.44
- Other areas: 12.96, 13.38, 12.74, 19.91, 51.30, 10.11, 12.65, 14.14, 10.53, 11.79.

Экспликация этажа на отм. -3.150		
№	Наименование	Площадь
Кладовые		
	Кладовая	224,52
		224,52 м²
МОП		
1	Лестничная клетка	5,44
2	Коридор	169,51
		174,95 м²
Технические помещения		
3	Электрощитовая	17,44
4	Серверная	4,24
		21,68 м²
		421,15 м²

Компоновочная схема

9 КЖ С6.1

9 КЖ С6.2

9 КЖ С6.3

С6-С1

						Строительство многоквартирных жилых домов со встроенно-пристроенными помещениями нежилого назначения в жилом квартале С6 по ППТ жилого массива, площадью 100,63га в г. Симферополь				
Изм.	Колуч.	Лист	№Док.	Подп.	Дата					
Разработал						Секция С6.2		Стадия	Лист	Листов
Проверил								ЭП	1	
ГИП						План этажа на отм. -3.150				
Норм. Конт.										

План этажа на отм. 0.000

4,73(15,75)м2

4,73(15,75)м2

4,73(15,75)м2

2.3 16,50

2.2 17,18

3.2 16,11

3.3 10,95

6 1,27

4 10,15

1.3 10,95

1.2 16,11

2 1K 16,50 45,67

3 1K 10,95 34,32

3.1 3,25

3.4 4,01

5 6,71

7 4,56

1.1 3,25

1 1K 10,95 34,25

2.4 3,88

2.1 8,11

8 14,08

11 ±0,000 261,55

9 9,76

17.1 43,91

17.2 3,65

13.2 3,64

14.2 3,64

12 3,86

11 27,05

15.2 3,64

16.2 3,64

13.1 38,52

14.1 37,55

10 13,25

15.1 37,41

16.1 38,39

30M/CC

08/BK

30M/CC

08/BK

Д 5

Г

Б

А 6

1

1/1

2

3

3/1

3/2

4

5

5/1

6

Д

Е

6 100

6 100

2 500

3 400

6 100

6 100

6 300

6 300

2 600

1 900

1 800

6 300

6 300

200

200

31 500

7 900

6 300

1 800

15 300


7 000

5 800

1 400

№	Наименование	Площадь	№	Наименование	Площадь
1	1К		Помещения с гибким функциональным назначением		
1.1	Прихожая	3,25	13.1	Помещение с гибким функциональным назначением	38,52
1.2	Кухня	16,11	13.2	Санузел	3,64
1.3	Гостиная	10,95	14.1	Помещение с гибким функциональным назначением	37,55
1.4	Санузел	3,94	14.2	Санузел	3,64
		34,25 м ²	15.1	Помещение с гибким функциональным назначением	37,41
2	1К		15.2	Санузел	3,64
2.1	Прихожая	8,11	16.1	Помещение с гибким функциональным назначением	38,39
2.2	Кухня	17,18	16.2	Санузел	3,64
2.3	Спальня	16,50	17.1	Помещение с гибким функциональным назначением	43,91
2.4	Санузел	3,88	17.2	Санузел	3,65
		45,67 м ²			213,99 м ²
3	1К				418,92 м ²
3.1	Прихожая	3,25			
3.2	Кухня	16,11			

						Строительство многоквартирных жилых домов со встроенно-пристроенными помещениями нежилого назначения в жилом квартале С6 по ППТ жилого массива, площадью 100,63га в г. Симферополь				
Изм.	Колуч.	Лист	№Док.	Подп.	Дата					
Разработал						Секция С6.2		Стадия	Лист	Листов
Проверил								ЭП	2	
ГИП						План этажа на отм. +0.000				
Норм. Конт.										

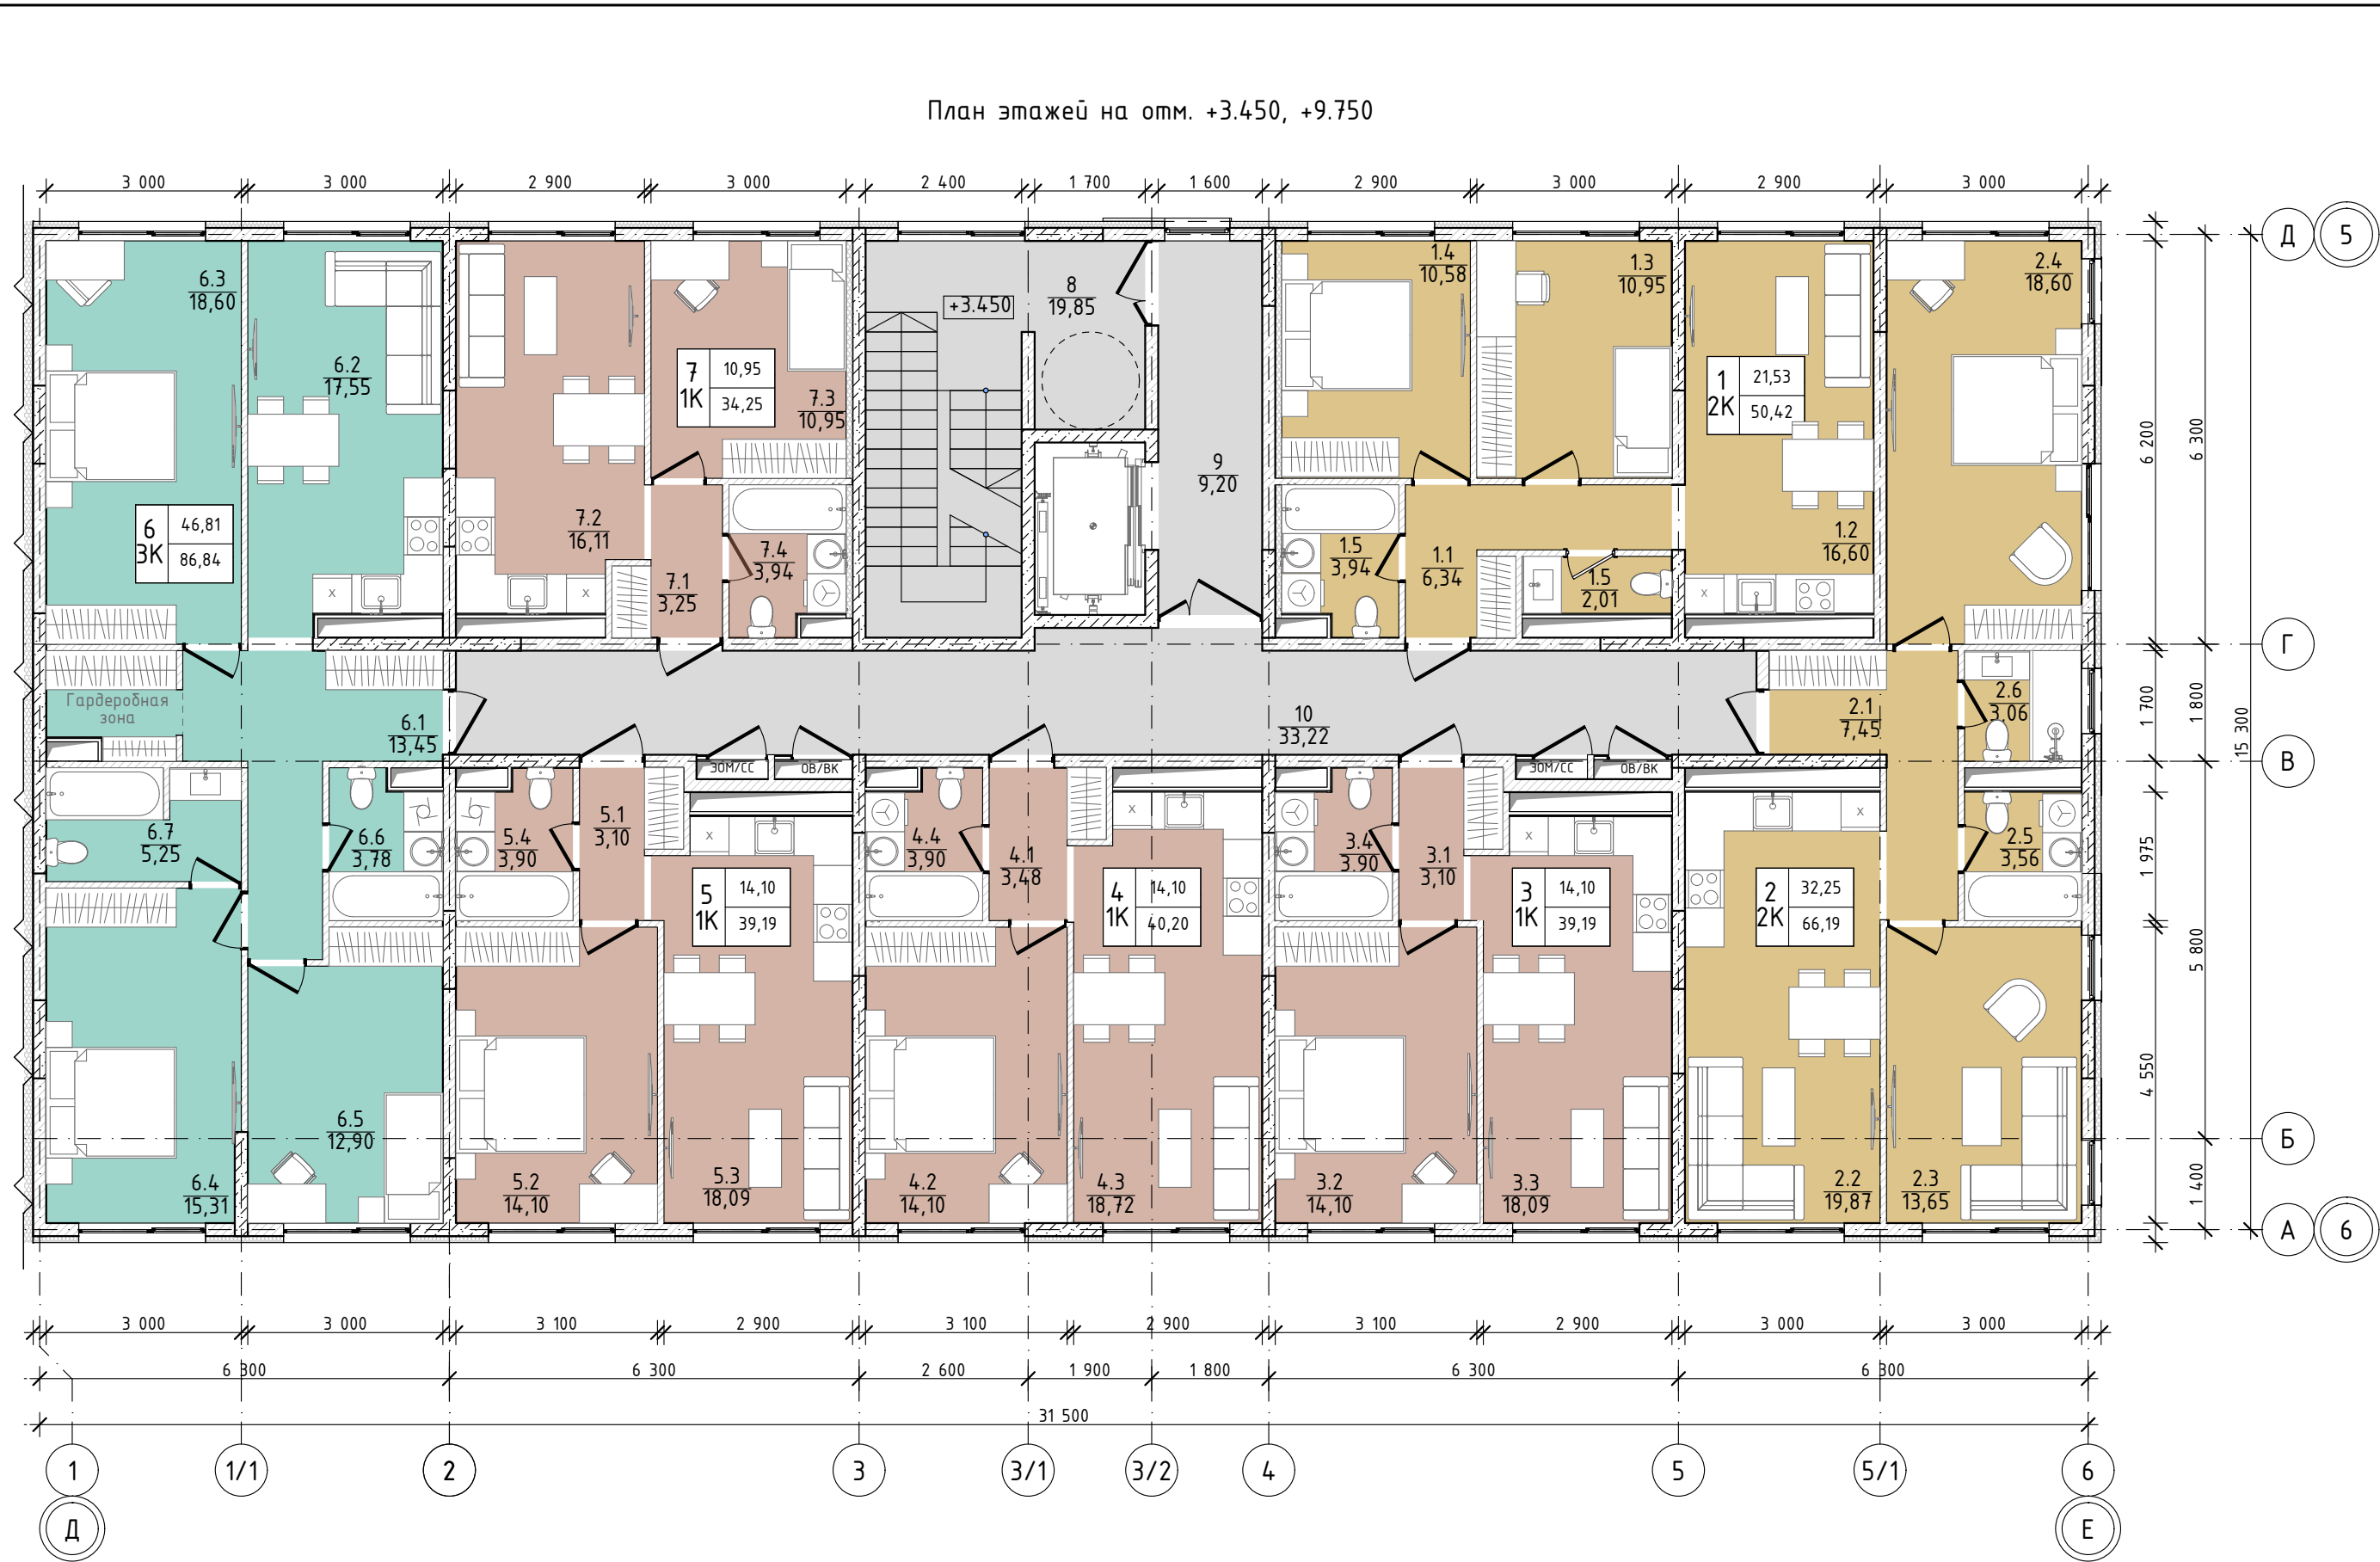

Экспликация этажа на отм. +3.450, +9.750

№	Наименование	Площадь
1 2К		
1.1	Прихожая	6,34
1.2	Кухня	16,60
1.3	Спальня	10,95
1.4	Спальня	10,58
1.5	Санузел	3,94
1.5	Санузел	2,01
		50,42 м²
2 2К		
2.1	Прихожая	7,45
2.2	Кухня	19,87
2.3	Спальня	13,65
2.4	Спальня	18,60
2.5	Санузел	3,56
2.6	Санузел	3,06
		66,19 м²
3 1К		
3.1	Прихожая	3,10
3.2	Спальня	14,10
3.3	Кухня	18,09
3.4	Санузел	3,90
		39,19 м²
4 1К		
4.1	Прихожая	3,48
4.2	Спальня	14,10
4.3	Кухня	18,72
4.4	Санузел	3,90
		40,20 м²
5 1К		
5.1	Прихожая	3,10
5.2	Спальня	14,10
5.3	Кухня	18,09
5.4	Санузел	3,90
		39,19 м²


№	Наименование	Площадь
6 3К		
6.1	Прихожая	13,45
6.2	Кухня	17,55
6.3	Спальня	18,60
6.4	Спальня	15,31
6.5	Спальня	12,90
6.6	Санузел	3,78
6.7	Санузел	5,25
		86,84 м²
7 1К		
7.1	Прихожая	3,25
7.2	Кухня	16,11
7.3	Спальня	10,95
7.4	Санузел	3,94
		34,25 м²
МОП		
8	Лестничная клетка	19,85
9	Коридор	9,20
10	Коридор	33,22
		62,27 м²
		418,55 м²

Изм.	Кол.уч.	Лист	№Док.	Подп.	Дата	Строительство многоквартирных жилых домов со встроенно-пристроенными помещениями нежилого назначения в жилом квартале С6 по ППТ жилого массива, площадью 100,63га в г. Симферополь	
Разработал						Секция С6.2	Стадия
Проверил							Лист
ГИП						План этажей на отм. +3.450,+9.750	Листов
Норм. Конт.							ЭП
							3

№	Наименование	Площадь
1 2К		
1.1	Прихожая	6,34
1.2	Кухня	16,60
1.3	Спальня	10,95
1.4	Спальня	10,58
1.5	Санузел	2,01
1.5	Санузел	3,94
		50,42 м²
2 2К		
2.1	Прихожая	7,45
2.2	Кухня	15,67
2.3	Спальня	13,65
2.4	Спальня	18,60
2.5	Санузел	3,56
2.6	Санузел	3,06
2.7	Лоджия	1,49
2.8	Балкон	0,70
		64,18 м²
3 1К		
3.1	Прихожая	3,10
3.2	Спальня	14,10
3.3	Кухня	18,09
3.4	Санузел	3,90
		39,19 м²
4 1К		
4.1	Прихожая	3,48
4.2	Спальня	14,10
4.3	Кухня	18,72
4.4	Санузел	3,90
		40,20 м²
5 1К		
5.1	Прихожая	3,10

№	Наименование	Площадь
5.2	Спальня	14,10
5.3	Кухня	14,03
5.4	Санузел	3,90
5.5	Лоджия	1,43
5.6	Балкон	0,70
		37,26 м²
6 3К		
6.1	Прихожая	13,45
6.2	Кухня	13,35
6.3	Спальня	18,60
6.4	Спальня	15,31
6.5	Спальня	12,90
6.6	Санузел	3,78
6.7	Санузел	5,25
6.8	Лоджия	1,49
6.9	Балкон	0,70
		84,83 м²
7 1К		
7.1	Прихожая	3,25
7.2	Кухня	16,11
7.3	Спальня	10,95
7.4	Санузел	3,94
		34,25 м²
МОП		
8	Лестничная клетка	19,85
9	Коридор	9,20
10	Коридор	33,22
		62,27 м²
		412,60 м²

						Строительство многоквартирных жилых домов со встроенно-пристроенными помещениями нежилого назначения в жилом квартале С6 по ППТ жилого массива, площадью 100,63га в г. Симферополь			
Изм.	Колуч.	Лист	№Док.	Подп.	Дата				
Разработал						Секция С6.2	Стадия	Лист	Листов
Проверил							ЭП	4	
ГИП						План этажа на отм. +6.600			
Норм. Конт.									

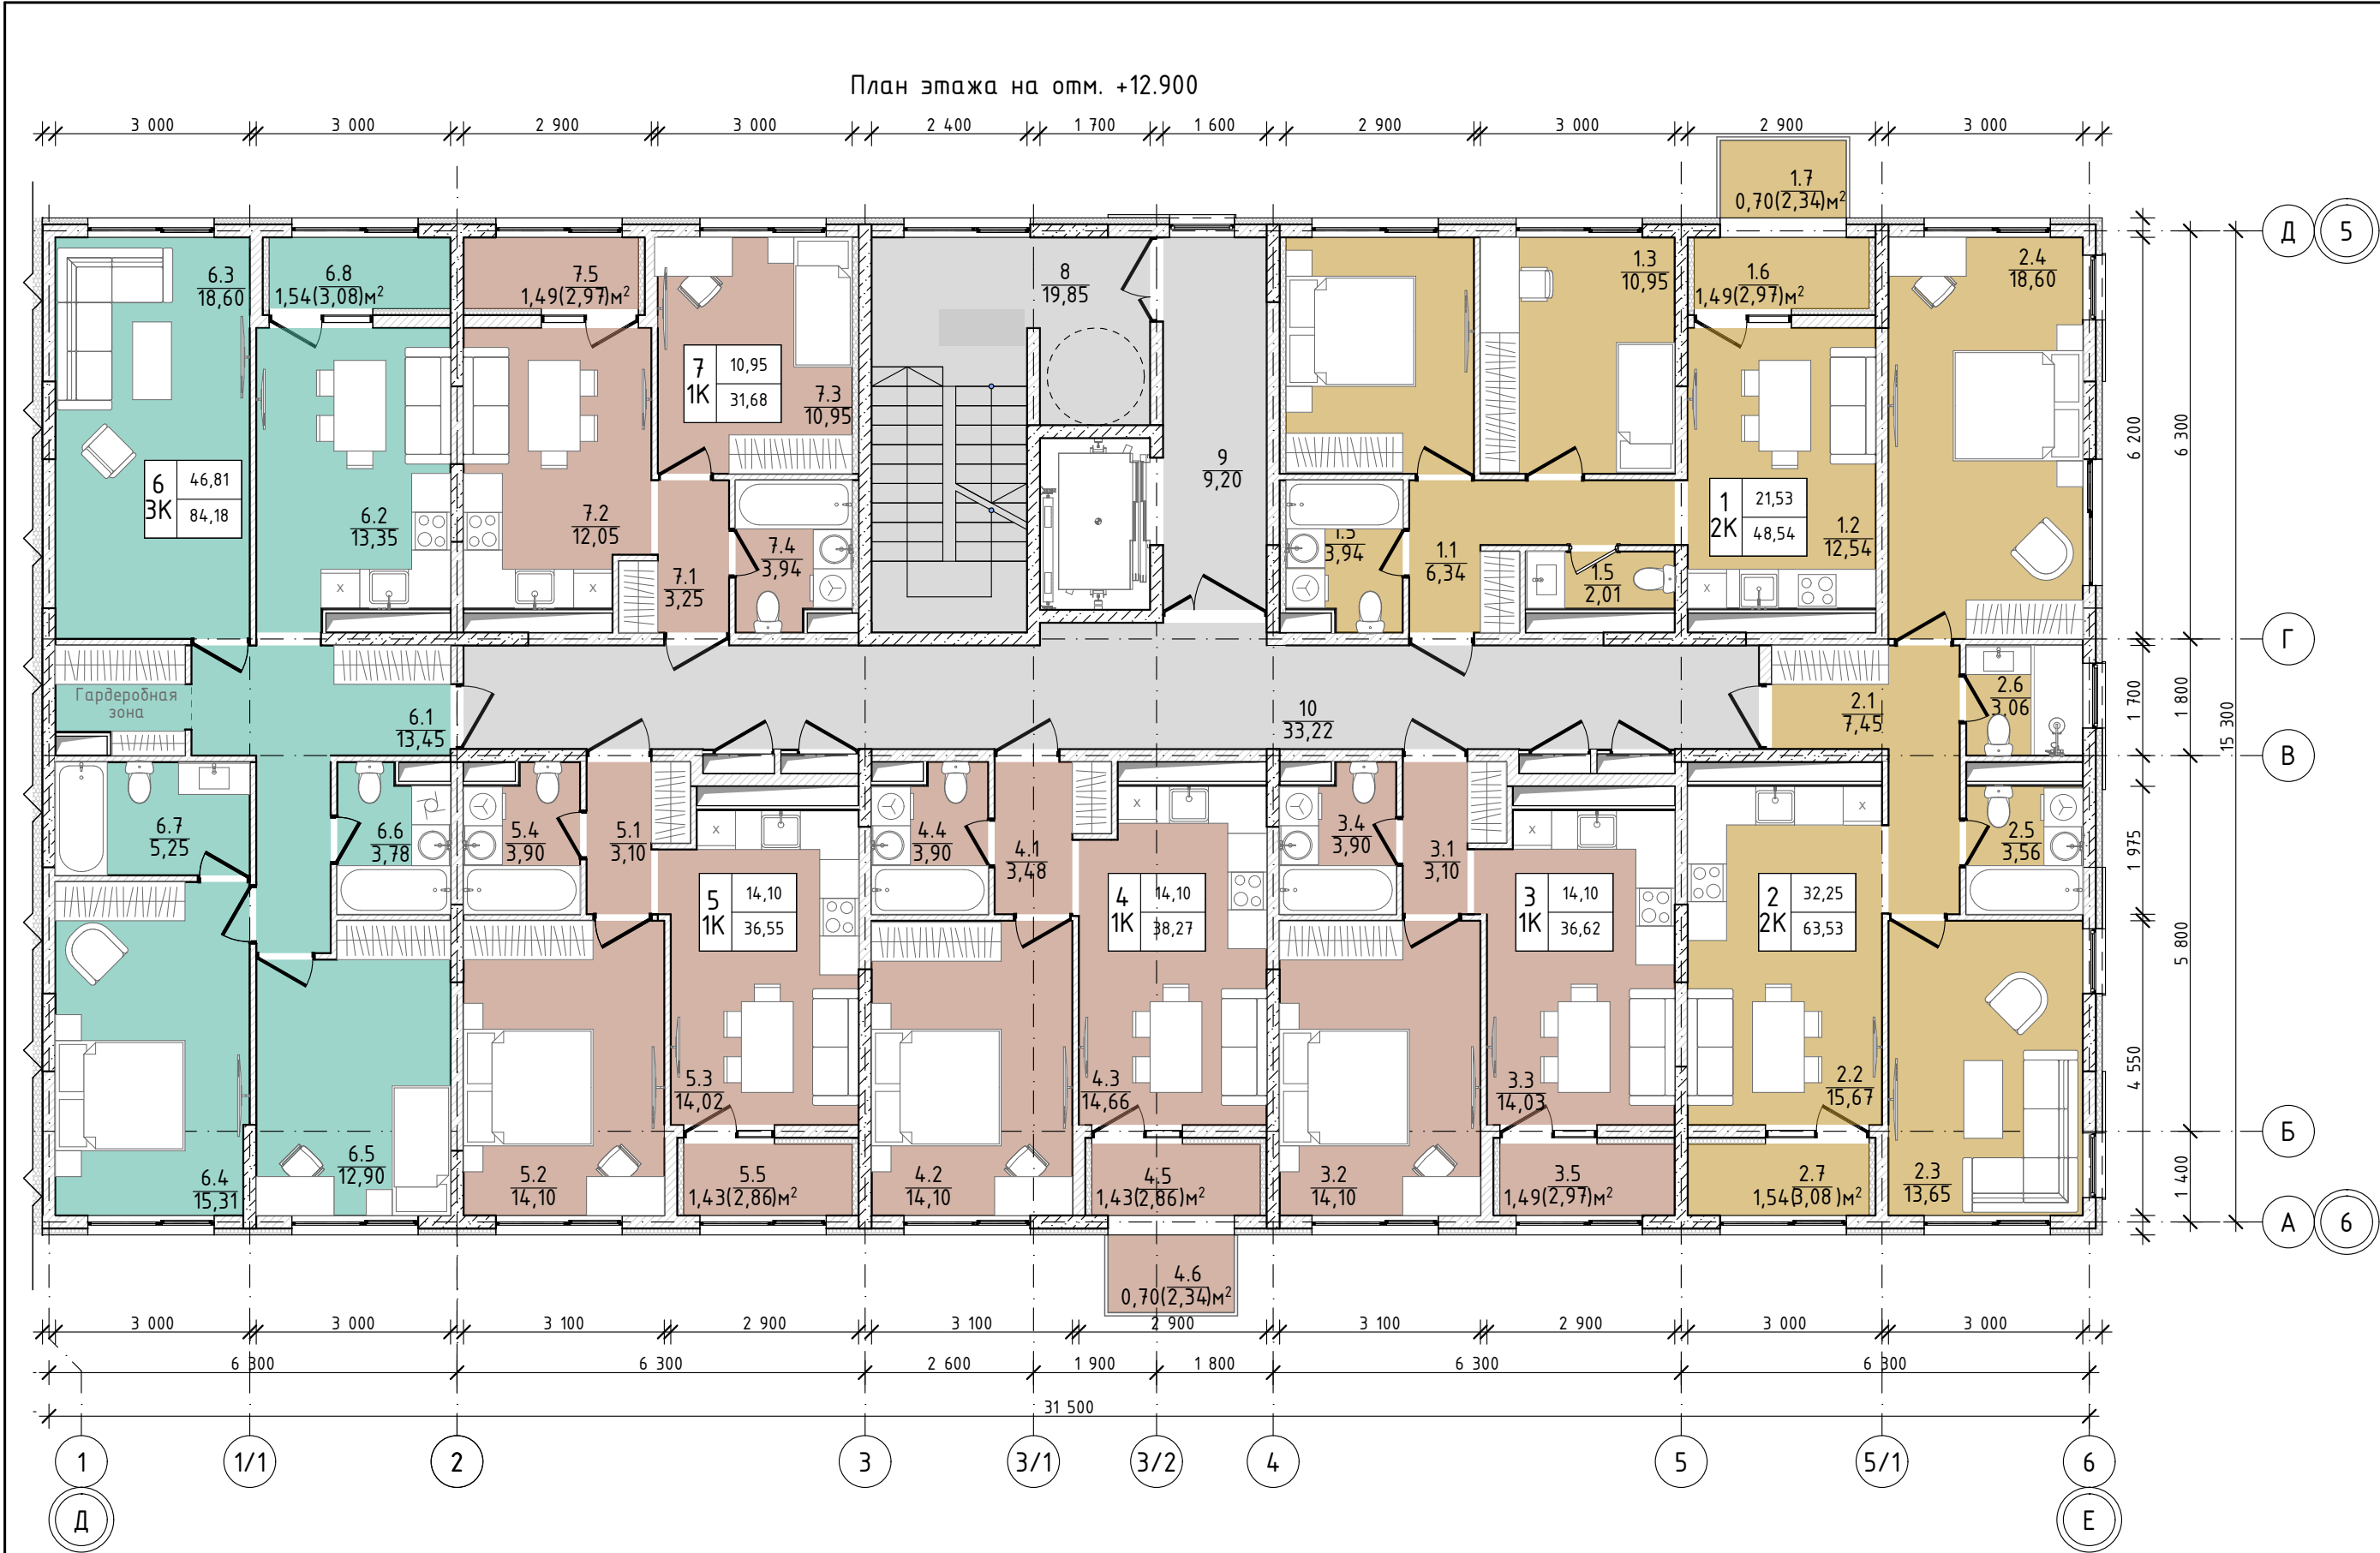

Экспликация этажа на отм. +12.900

№	Наименование	Площадь
1	2К	
1.1	Прихожая	6,34
1.2	Кухня	12,54
1.3	Спальня	10,95
1.4	Спальня	10,58
1.5	Санузел	2,01
1.5	Санузел	3,94
1.6	Лоджия	1,48
1.7	Балкон	0,70
		48,54 м²
2	2К	
2.1	Прихожая	7,45
2.2	Кухня	15,67
2.3	Спальня	13,65
2.4	Спальня	18,60
2.5	Санузел	3,56
2.6	Санузел	3,06
2.7	Лоджия	1,54
		63,53 м²
3	1К	
3.1	Прихожая	3,10
3.2	Спальня	14,10
3.3	Кухня	14,03
3.4	Санузел	3,90
3.5	Лоджия	1,49
		36,62 м²
4	1К	
4.1	Прихожая	3,48
4.2	Спальня	14,10
4.3	Кухня	14,66
4.4	Санузел	3,90
4.5	Лоджия	1,43
4.6	Балкон	0,70
		38,27 м²

№	Наименование	Площадь
5	1К	
5.1	Прихожая	3,10
5.2	Спальня	14,10
5.3	Кухня	14,02
5.4	Санузел	3,90
5.5	Лоджия	1,43
		36,55 м²
6	3К	
6.1	Прихожая	13,45
6.2	Кухня	13,35
6.3	Спальня	18,60
6.4	Спальня	15,31
6.5	Спальня	12,90
6.6	Санузел	3,78
6.7	Санузел	5,25
6.8	Лоджия	1,54
		84,18 м²
7	1К	
7.1	Прихожая	3,25
7.2	Кухня	12,05
7.3	Спальня	10,95
7.4	Санузел	3,94
7.5	Лоджия	1,49
		31,68 м²
МОП		
8	Лестничная клетка	19,85
9	Коридор	9,20
10	Коридор	33,22
		62,27 м²
		401,64 м²

Изм.	Кол.уч.	Лист	№Док.	Подп.	Дата	Строительство многоквартирных жилых домов со встроенно-пристроенными помещениями нежилого назначения в жилом квартале С6 по ППТ жилого массива, площадью 100,63га в г. Симферополь			
Разработал						Секция С6.2		Стадия	Лист
Проверил								ЭП	5
ГИП						План этажа на отм. +12.900			
Норм. Конт.									



Экспликация этажа на отм. +16.050			Экспликация этажа на отм. +16.050		
№	Наименование	Площадь	№	Наименование	Площадь
1 2К			5 1К		
1.1	Прихожая	6,34	5.1	Прихожая	3,10
1.2	Кухня	12,54	5.2	Спальня	14,10
1.3	Спальня	10,95	5.3	Кухня	14,02
1.4	Спальня	10,58	5.4	Санузел	3,90
1.5	Санузел	2,01	5.5	Лоджия	1,43
1.5	Санузел	3,94			36,55 м²
1.6	Лоджия	1,48	6 3К		
		47,84 м²	6.1	Прихожая	13,45
2 2К			6.2	Кухня	13,35
2.1	Прихожая	7,45	6.3	Спальня	18,60
2.2	Кухня	15,67	6.4	Спальня	15,31
2.3	Спальня	13,65	6.5	Спальня	12,90
2.4	Спальня	18,60	6.6	Санузел	3,78
2.5	Санузел	3,56	6.7	Санузел	5,25
2.6	Санузел	3,06	6.8	Лоджия	1,54
2.7	Лоджия	1,54			84,18 м²
		63,53 м²	7 1К		
3			7.1	Прихожая	3,25
3.1	Прихожая	3,10	7.2	Кухня	12,05
3.2	Спальня	14,10	7.3	Спальня	10,95
3.3	Кухня	14,03	7.4	Санузел	3,94
3.4	Санузел	3,90	7.5	Лоджия	1,49
3.5	Лоджия	1,49			31,68 м²
3.6	Балкон	0,70	МОП		
		37,32 м²	8	Лестничная клетка	19,85
4 1К			9	Коридор	9,20
4.1	Прихожая	3,48	10	Коридор	33,22
4.2	Спальня	14,10			62,27 м²
4.3	Кухня	14,66			400,94 м²
4.4	Санузел	3,90			
4.5	Лоджия	1,43			
		37,57 м²			

Изм.	Кол.уч.	Лист	№Док.	Подп.	Дата	Строительство многоквартирных жилых домов со встроенно-пристроенными помещениями нежилого назначения в жилом квартале С6 по ППТ жилого массива, площадью 100,63га в г. Симферополь			
Разработал						Секция С6.2		Стадия	Лист
Проверил								ЭП	6
ГИП						План этажа на отм. +16.050		Листов	
Норм. Конт.									

План этажа на отм. +19.200

Dimensions (m): 3 000, 3 000, 2 900, 3 000, 2 400, 1 700, 1 600, 2 900, 3 000, 2 900, 3 000.

Room numbers and areas (m²):

- 6.3: 18,60
- 6.8: 1,54(3,08)м²
- 7.6: 0,70(2,34)м²
- 7.5: 1,49(2,97)м²
- 7.1: 3,25
- 7.2: 12,05
- 7.3: 10,95
- 7.4: 3,94
- 7.5: 10,95
- 7.6: 32,38
- 8: 19,85
- 9: 9,20
- 10: 33,22
- 1.4: 10,58
- 1.3: 10,95
- 1.7: 1,49(2,97)м²
- 1.2: 12,54
- 1.1: 6,34
- 1.5: 3,94
- 1.6: 2,01
- 1.2K: 47,84
- 1.1K: 21,53
- 2.4: 18,60
- 2.1: 7,45
- 2.6: 3,06
- 2.5: 3,56
- 2.2: 15,67
- 2.7: 1,54(3,08)м²
- 2.3: 13,65
- 3.1: 3,10
- 3.4: 3,90
- 3.3: 14,03
- 3.5: 1,49(2,97)м²
- 3.2: 14,10
- 4.5: 1,43(2,86)м²
- 4.3: 14,66
- 4.1: 3,48
- 4.4: 3,90
- 5.1: 3,10
- 5.4: 3,90
- 5.3: 14,02
- 5.5: 1,43(2,86)м²
- 5.2: 14,10
- 6.4: 11,25
- 6.5: 12,90
- 6.6: 3,78
- 6.7: 5,25
- 6.8: 0,92(3,05)м²

Other labels: Гардеробная зона, 31 500, 3 100, 3 200, 6 300, 2 600, 1 900, 1 800, 6 300, 3 000, 6 300.

Grid lines: 1, 1/1, 2, 3, 3/1, 3/2, 4, 5, 5/1, 6.

Vertical dimensions (m): 6 200, 6 300, 1 700, 1 800, 1 975, 5 800, 4 550, 1 400.

Horizontal dimensions (m): 3 000, 3 000, 2 900, 3 000, 2 400, 1 700, 1 600, 2 900, 3 000, 2 900, 3 000.

№	Наименование	Площадь
1 2К		
1.1	Прихожая	6,34
1.2	Кухня	12,54
1.3	Спальня	10,95
1.4	Спальня	10,58
1.5	Санузел	3,94
1.6	Санузел	2,01
1.7	Лоджия	1,48
		47,84 м²
2 2К		
2.1	Прихожая	7,45
2.2	Кухня	15,67
2.3	Спальня	13,65
2.4	Спальня	18,60
2.5	Санузел	3,56
2.6	Санузел	3,06
2.7	Лоджия	1,54
		63,53 м²
3 1К		
3.1	Прихожая	3,10
3.2	Спальня	14,10
3.3	Кухня	14,03
3.4	Санузел	3,90
3.5	Лоджия	1,49
		36,62 м²
4 1К		
4.1	Прихожая	3,48
4.2	Спальня	14,10
4.3	Кухня	14,66
4.4	Санузел	3,90
4.5	Лоджия	1,43
		37,57 м²
5 1К		
5.1	Прихожая	3,10
5.2	Спальня	14,10

№	Наименование	Площадь
5.3	Кухня	14,02
5.4	Санузел	3,90
5.5	Лоджия	1,43
		36,55 м²
6 3К		
6.1	Прихожая	13,45
6.2	Кухня	13,35
6.3	Спальня	18,60
6.4	Спальня	11,25
6.5	Спальня	12,90
6.6	Санузел	3,78
6.7	Санузел	5,25
6.8	Лоджия	1,54
6.8	Терраса	0,91
		81,03 м²
7 1К		
7.1	Прихожая	3,25
7.2	Кухня	12,05
7.3	Спальня	10,95
7.4	Санузел	3,94
7.5	Лоджия	1,49
7.6	Балкон	0,70
		32,38 м²
МОП		
8	Лестничная клетка	19,85
9	Коридор	9,20
10	Коридор	33,22
		62,27 м²
		397,79 м²

						Строительство многоквартирных жилых домов со встроенно-пристроенными помещениями нежилого назначения в жилом квартале С6 по ППТ жилого массива, площадью 100,63га в г. Симферополь				
Изм.	Колуч.	Лист	№Док.	Подп.	Дата			Стадия	Лист	Листов
Разработал						Секция С6.2				
Проверил								ЭП	7	
ГИП						План этажа на отм. +19.200				
Норм. Конт.										



Экспликация этажа на отм. +22.350					
№	Наименование	Площадь	№	Наименование	Площадь
1 2К			5 1К		
1.1	Прихожая	6,34	5.1	Прихожая	3,10
1.2	Кухня	12,54	5.2	Спальня	14,10
1.3	Спальня	10,95	5.3	Кухня	14,02
1.4	Спальня	10,58	5.4	Санузел	3,90
1.5	Санузел	3,94	5.5	Лоджия	1,43
1.5	Санузел	2,01	5.6	Балкон	0,70
1.6	Лоджия	1,54			37,25 м²
		47,90 м²	6 3К		
2 2К			6.1	Прихожая	13,45
2.1	Прихожая	7,45	6.2	Кухня	13,35
2.2	Кухня	15,67	6.3	Спальня	14,40
2.3	Спальня	9,45	6.4	Спальня	11,25
2.4	Спальня	14,40	6.5	Спальня	12,90
2.5	Санузел	3,56	6.6	Санузел	3,78
2.6	Санузел	3,06	6.7	Санузел	5,25
2.7	Терраса	1,97	6.8	Лоджия	3,34
2.8	Терраса	0,88			77,72 м²
		56,44 м²	7 1К		
3 1К			7.1	Прихожая	3,25
3.1	Прихожая	3,10	7.2	Кухня	12,05
3.2	Спальня	14,10	7.3	Спальня	10,95
3.3	Кухня	14,03	7.4	Санузел	3,94
3.4	Санузел	3,90	7.5	Лоджия	1,49
3.5	Лоджия	1,49			31,68 м²
		36,62 м²	МОП		
4 1К			8	Лестничная клетка	19,85
4.1	Прихожая	3,48	9	Коридор	9,20
4.2	Спальня	14,10	10	Коридор	33,22
4.3	Кухня	14,66			62,27 м²
4.4	Санузел	3,90			387,45 м²
4.5	Лоджия	1,43			
		37,57 м²			

Изм.	Кол.уч.	Лист	№Док.	Подп.	Дата	Строительство многоквартирных жилых домов со встроенно-пристроенными помещениями нежилого назначения в жилом квартале С6 по ППТ жилого массива, площадью 100,63га в г. Симферополь			
Разработал						Секция С6.2		Стадия	Лист
Проверил								ЭП	8
ГИП						План этажа на отм. +22.350			
Норм. Конт.									



Экспликация этажа на отм. +25.500

№	Наименование	Площадь
1	2К	
1.1	Прихожая	6,34
1.2	Кухня	12,54
1.3	Спальня	10,95
1.4	Спальня	10,58
1.5	Санузел	2,01
1.5	Санузел	3,94
1.6	Терраса	0,83
		47,19 м²
2		
2.1	Прихожая	7,45
2.2	Кухня	15,67
2.3	Спальня	9,45
2.4	Спальня	14,40
2.5	Санузел	3,56
2.6	Санузел	3,06
		53,59 м²
3	1К	
3.1	Прихожая	3,10
3.2	Спальня	9,76
3.3	Кухня	14,03
3.4	Санузел	3,90
3.5	Терраса	2,12
		32,91 м²
4	1К	
4.1	Прихожая	3,48
4.2	Спальня	14,10
4.3	Кухня	14,66
4.4	Санузел	3,90
4.5	Терраса	0,86
		37,00 м²

№	Наименование	Площадь
5	1К	
5.1	Прихожая	3,10
5.2	Спальня	14,10
5.3	Кухня	14,02
5.4	Санузел	3,90
5.5	Лоджия	1,43
		36,55 м²
6	3К	
6.1	Прихожая	13,45
6.2	Кухня	13,35
6.3	Спальня	14,40
6.4	Спальня	11,25
6.5	Спальня	12,90
6.6	Санузел	3,78
6.7	Санузел	5,25
		74,38 м²
7	1К	
7.1	Прихожая	3,25
7.2	Кухня	12,05
7.3	Спальня	10,95
7.4	Санузел	3,94
7.5	Лоджия	1,49
		31,68 м²
МОП		
8	Лестничная клетка	19,85
9	Коридор	9,20
10	Коридор	33,22
		62,27 м²
		375,57 м²

Изм.	Колуч.	Лист	№Док.	Подп.	Дата	Строительство многоквартирных жилых домов со встроенно-пристроенными помещениями нежилого назначения в жилом квартале С6 по ППТ жилого массива, площадью 100,63га в г. Симферополь			
Разработал						Секция С6.2		Стадия	Лист
Проверил								ЭП	9
ГИП						План этажа на отм. +25.500			
Норм. Конт.									

Сводная поквартирная таблица								
С6.3								
Этаж	Номер квартиры Тип (Площадь, м2)							S по этажу
	№1	№2	№3	№4	№5	№6	№7	
1	1К	1К						80,33
	34,36	45,97						
2	2К	2К	1К	1К	1К	3К	1К	356,02
	50,42	66,05	39,19	40,2	39,2	86,88	34,08	
3	2К	2К	1К	1К	1К	3К	1К	352,08
	50,42	66,05	37,26	40,2	37,19	86,88	34,08	
4	2К	2К	1К	1К	1К	3К	1К	356,02
	50,42	66,05	39,19	40,2	39,2	86,88	34,08	
5	2К	2К	1К	1К	1К	3К	1К	339,06
	47,84	63,53	36,62	38,27	36,49	84,14	32,17	
6	2К	2К	1К	1К	1К	3К	1К	338,37
	48,54	63,53	36,62	37,57	36,49	84,14	31,48	
7	2К	2К	1К	1К	1К	3К	1К	335,83
	47,84	60,99	36,62	37,57	37,19	84,14	31,48	
8	2К	2К	1К	1К	1К	3К	1К	323,42
	47,9	56,09	36,62	37,57	36,49	77,27	31,48	
9		1К	1К	1К	1К	3К	1К	248,49
		40,22	32,76	37,63	35,72	71,43	30,73	
ИТОГО								2729,62

A horizontal number line with tick marks every 1,000 units. The segments between the tick marks are labeled with numbers: 4 500, 2 400, 3 500, 3 000, 2 900, 3 000, and 3 000. There are double tick marks at 2,000 and 4,000.




№	Наименование	Площадь
---	--------------	---------

№	Наименование	Площадь
Помещения с гибким функциональным назначением		
11.1	Помещение с гибким функциональным назначением	69,77
11.2	Санузел	3,82
12.1	Помещение с гибким функциональным назначением	48,95
12.2	Санузел	3,74
13.1	Помещение с гибким функциональным назначением	44,04
13.2	Санузел	2,88
14.1	Помещение с гибким функциональным назначением	37,41
14.2	Санузел	3,64
15.1	Помещение с гибким функциональным назначением	38,38
15.2	Санузел	3,45
		256,08 м ²
Технические помещения		
10	Техническое помещение	8,16
		8,16 м ²
		421,16 м ²

						Строительство многоквартирных жилых домов со встроенно-пристроенными помещениями нежилого назначения в жилом квартале С6 по ППТ жилого массива, площадью 100,63га в г. Симферополь			
Изм.	Кол.уч.	Лист	№Док.	Подп.	Дата		Стадия	Лист	Листов
Разработал						Секция С6.3			
Проверил							ЭП	2	
ГИП						План этажа на отм. +0.000			
Норм. Конт.									

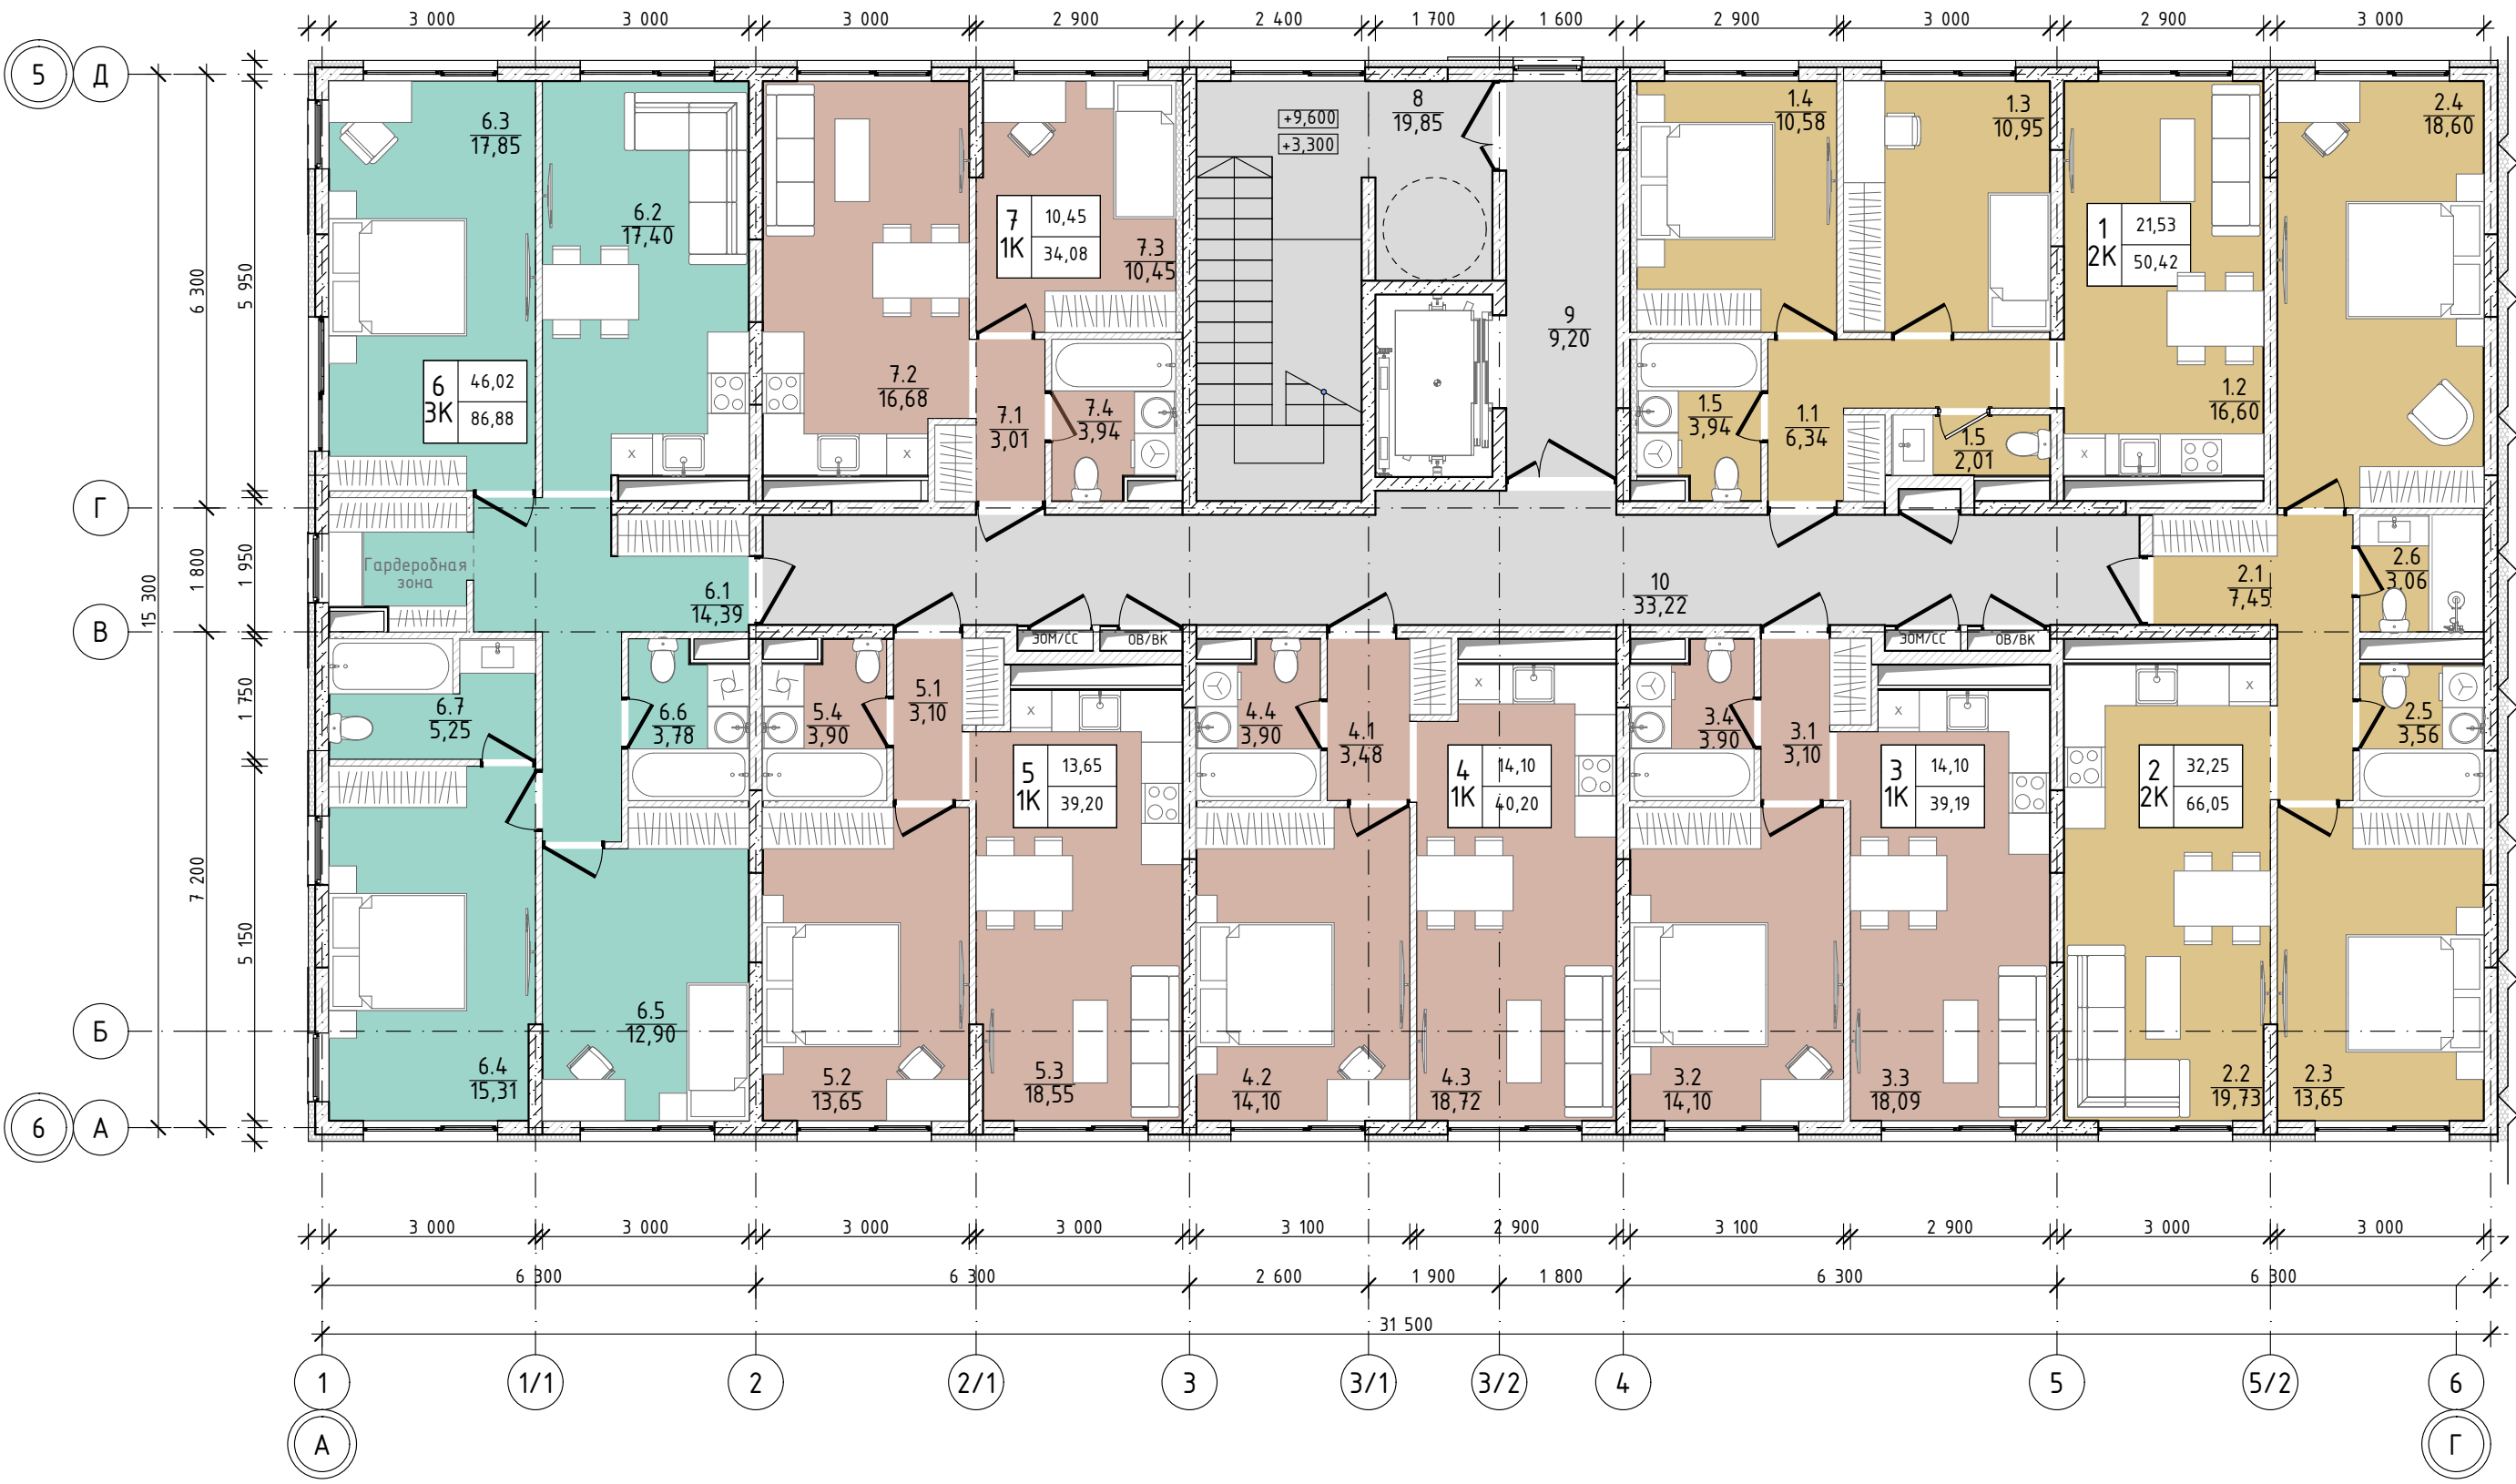План этажей на отм. +3.300, +9.600




Экспликация этажа на отм. +3.300, +9.600

№	Наименование	Площадь
1	2К	
1.1	Прихожая	6,34
1.2	Кухня	16,60
1.3	Спальня	10,95
1.4	Спальня	10,58
1.5	Санузел	2,01
1.5	Санузел	3,94
		50,42 м²
2	2К	
2.1	Прихожая	7,45
2.2	Кухня	19,73
2.3	Спальня	13,65
2.4	Спальня	18,60
2.5	Санузел	3,56
2.6	Санузел	3,06
		66,05 м²
3	1К	
3.1	Прихожая	3,10
3.2	Спальня	14,10
3.3	Кухня	18,09
3.4	Санузел	3,90
		39,19 м²
4	1К	
4.1	Прихожая	3,48
4.2	Спальня	14,10
4.3	Кухня	18,72
4.4	Санузел	3,90
		40,20 м²

№	Наименование	Площадь
5	1К	
5.1	Прихожая	3,10
5.2	Спальня	13,65
5.3	Кухня	18,55
5.4	Санузел	3,90
		39,20 м²
6	3К	
6.1	Прихожая	14,39
6.2	Кухня	17,40
6.3	Спальня	17,85
6.4	Спальня	15,31
6.5	Спальня	12,90
6.6	Санузел	3,78
6.7	Санузел	5,25
		86,88 м²
7	1К	
7.1	Прихожая	3,01
7.2	Кухня	16,68
7.3	Спальня	10,45
7.4	Санузел	3,94
		34,08 м²
МОП		
8	Лестничная клетка	19,85
9	Коридор	9,20
10	Коридор	33,22
		62,27 м²
		418,29 м²

Изм.	Колуч.	Лист	№Док.	Подп.	Дата	Строительство многоквартирных жилых домов со встроенно-пристроенными помещениями нежилого назначения в жилом квартале С6 по ППТ жилого массива, площадью 100,63га в г. Симферополь			
Разработал						Секция С6.3		Стадия	Лист
Проверил								ЭП	3
ГИП						План этажей на отм. +3.300,+9.600		Листов	
Норм. Конт.									

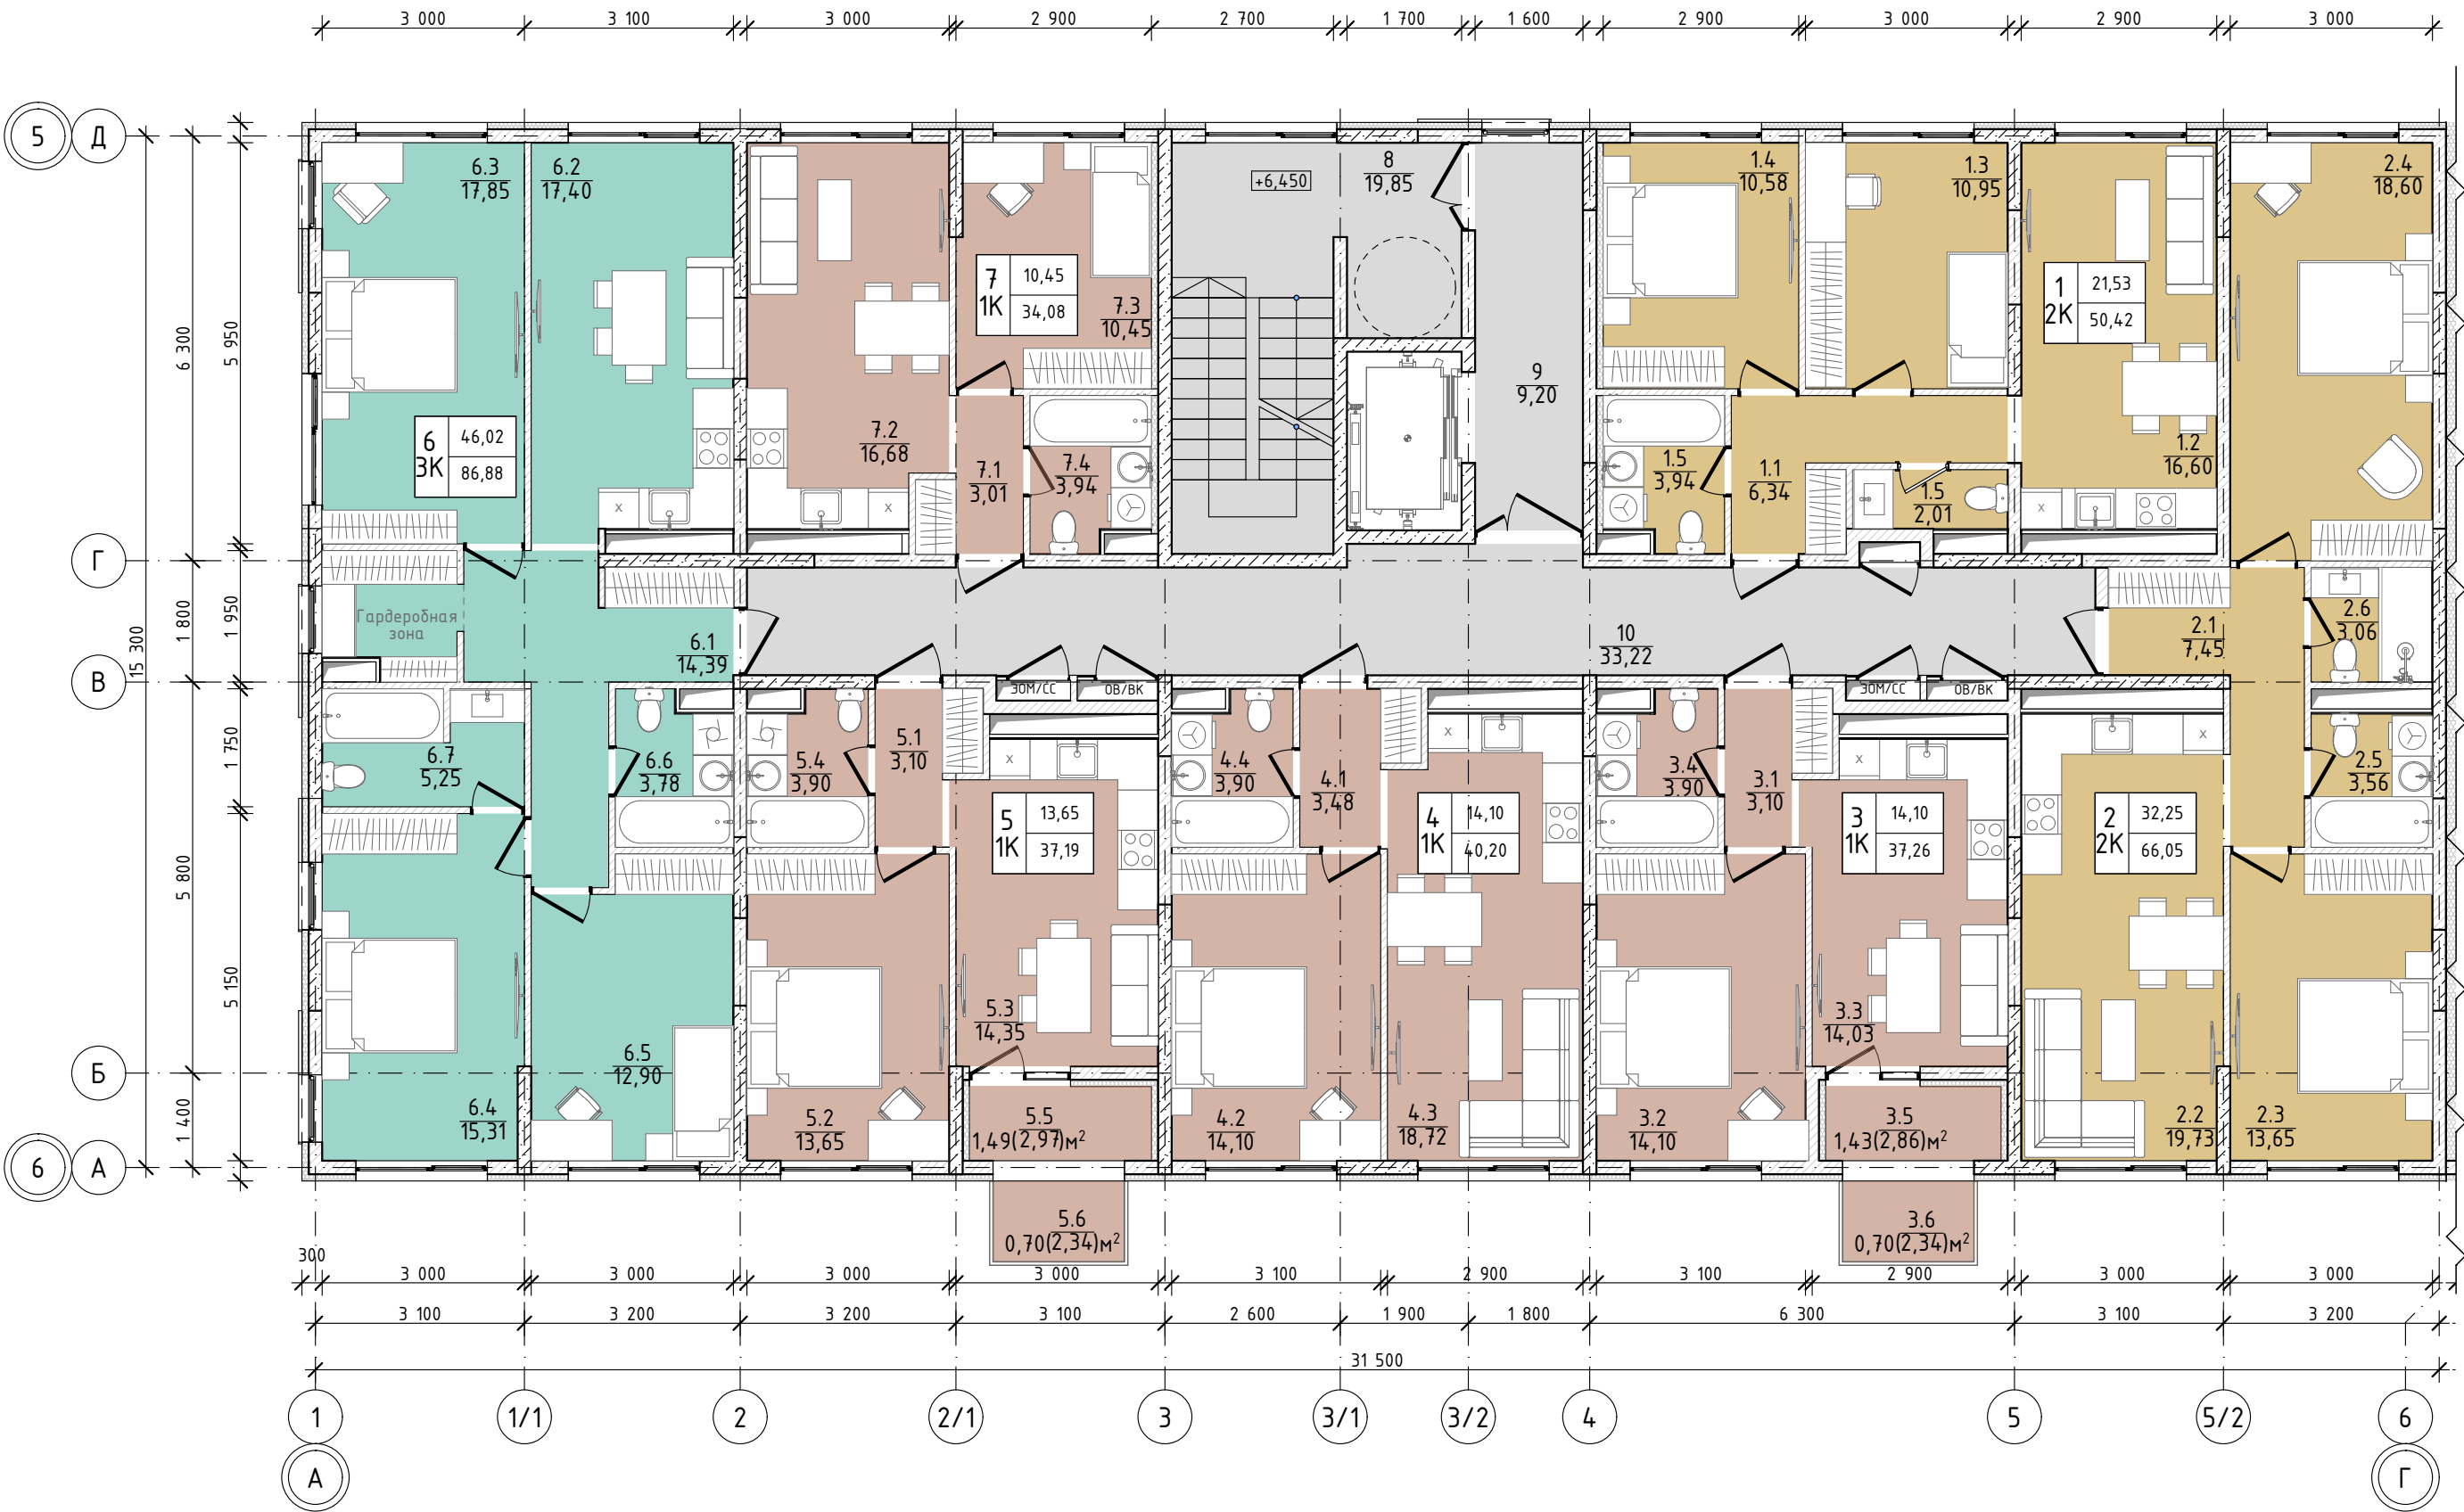План этажа на отм. +6.450



Экспликация этажа на отм. +6.450

№	Наименование	Площадь	№	Наименование	Площадь
1	2К		5	1К	
1.1	Прихожая	6,34	5.1	Прихожая	3,10
1.2	Кухня	16,60	5.2	Спальня	13,65
1.3	Спальня	10,95	5.3	Кухня	14,35
1.4	Спальня	10,58	5.4	Санузел	3,90
1.5	Санузел	3,94	5.5	Лоджия	1,49
1.5	Санузел	2,01	5.6	Балкон	0,70
		50,42 м²			37,19 м²
2	2К		6	3К	
2.1	Прихожая	7,45	6.1	Прихожая	14,39
2.2	Кухня	19,73	6.2	Кухня	17,40
2.3	Спальня	13,65	6.3	Спальня	17,85
2.4	Спальня	18,60	6.4	Спальня	15,31
2.5	Санузел	3,56	6.5	Спальня	12,90
2.6	Санузел	3,06	6.6	Санузел	3,78
		66,05 м²	6.7	Санузел	5,25
					86,88 м²
3	1К		7	1К	
3.1	Прихожая	3,10	7.1	Прихожая	3,01
3.2	Спальня	14,10	7.2	Кухня	16,68
3.3	Кухня	14,03	7.3	Спальня	10,45
3.4	Санузел	3,90	7.4	Санузел	3,94
3.5	Лоджия	1,43			34,08 м²
3.6	Балкон	0,70			
		37,26 м²			
4	1К			МОП	
4.1	Прихожая	3,48	8	Лестничная клетка	19,85
4.2	Спальня	14,10	9	Коридор	9,20
4.3	Кухня	18,72	10	Коридор	33,22
4.4	Санузел	3,90			62,27 м²
		40,20 м²			414,35 м²

Изм.	Кол.уч.	Лист	№Док.	Подп.	Дата	Строительство многоквартирных жилых домов со встроенно-пристроенными помещениями нежилого назначения в жилом квартале С6 по ППТ жилого массива, площадью 100,63га в г. Симферополь			
Разработал						Секция С6.3		Стадия	Лист
Проверил								ЭП	4
ГИП						План этажа на отм. +6.450			
Норм. Конт.									

№	Наименование	Площадь	№	Наименование	Площадь
1 2К			5 1К		
1.1	Прихожая	6,34	5.1	Прихожая	3,10
1.2	Кухня	12,54	5.2	Спальня	13,65
1.3	Спальня	10,95	5.3	Кухня	14,35
1.4	Спальня	10,58	5.4	Санузел	3,90
1.5	Санузел	3,94	5.5	Лоджия	1,49
1.6	Санузел	2,01			36,49 м²
1.7	Лоджия	1,48	6 3К		
		47,84 м²	6.1	Прихожая	14,39
2 2К			6.2	Кухня	13,20
2.1	Прихожая	7,45	6.3	Спальня	17,71
2.2	Кухня	15,67	6.4	Спальня	15,31
2.3	Спальня	13,65	6.5	Спальня	12,90
2.4	Спальня	18,60	6.6	Санузел	3,78
2.5	Санузел	3,56	6.7	Санузел	5,25
2.6	Санузел	3,06	6.8	Лоджия	1,60
2.7	Лоджия	1,54			84,14 м²
		63,53 м²	7 1К		
3 1К			7.1	Прихожая	3,01
3.1	Прихожая	3,10	7.2	Кухня	12,48
3.2	Спальня	14,10	7.3	Спальня	10,45
3.3	Кухня	14,03	7.4	Санузел	3,94
3.4	Санузел	3,90	7.5	Лоджия	1,59
3.5	Лоджия	1,49	7.6	Балкон	0,70
		36,62 м²			32,17 м²
4 1К			МОП		
4.1	Прихожая	3,48	8	Лестничная клетка	19,85
4.2	Спальня	14,10	9	Коридор	9,20
4.3	Кухня	14,66	10	Коридор	33,22
4.4	Санузел	3,90			62,27 м²
4.5	Лоджия	1,43			401,33 м²
4.6	Балкон	0,70			
		38,27 м²			

						Строительство многоквартирных жилых домов со встроенно-пристроенными помещениями нежилого назначения в жилом квартале С6 по ППТ жилого массива, площадью 100,63га в г. Симферополь				
Изм.	Кол.уч.	Лист	№Док.	Подп.	Дата					
Разработал						Секция С6.3		Стадия	Лист	Листов
Проверил								ЭП	5	
ГИП						План этажа на отм. +12.750				
Норм. Конт.										




Экспликация этажа на отм. +15.900

№	Наименование	Площадь
1	2К	
1.1	Прихожая	6,34
1.2	Кухня	12,54
1.3	Спальня	10,95
1.4	Спальня	10,58
1.5	Санузел	3,94
1.5	Санузел	2,01
1.6	Лоджия	1,48
1.7	Балкон	0,70
		48,54 м²
2	2К	
2.1	Прихожая	7,45
2.2	Кухня	15,67
2.3	Спальня	13,65
2.4	Спальня	18,60
2.5	Санузел	3,56
2.6	Санузел	3,06
2.7	Лоджия	1,54
		63,53 м²
3	1К	
3.1	Прихожая	3,10
3.2	Спальня	14,10
3.3	Кухня	14,03
3.4	Санузел	3,90
3.5	Лоджия	1,49
		36,62 м²
4	1К	
4.1	Прихожая	3,48
4.2	Спальня	14,10
4.3	Кухня	14,66
4.4	Санузел	3,90
4.5	Лоджия	1,43
		37,57 м²


№	Наименование	Площадь
5	1К	
5.1	Прихожая	3,10
5.2	Спальня	13,65
5.3	Кухня	14,35
5.4	Санузел	3,90
5.6	Лоджия	1,49
		36,49 м²
6	3К	
6.1	Прихожая	14,39
6.2	Кухня	13,20
6.3	Спальня	17,71
6.4	Спальня	15,31
6.5	Спальня	12,90
6.6	Санузел	3,78
6.7	Санузел	5,25
6.8	Лоджия	1,60
		84,14 м²
7	1К	
7.1	Прихожая	3,01
7.2	Кухня	12,48
7.3	Спальня	10,45
7.4	Санузел	3,94
7.5	Лоджия	1,60
		31,48 м²
МОП		
8	Лестничная клетка	19,85
9	Коридор	9,20
10	Коридор	33,22
		62,27 м²
		400,64 м²

Изм.	Кол.уч.	Лист	№Док.	Подп.	Дата	Строительство многоквартирных жилых домов со встроенно-пристроенными помещениями нежилого назначения в жилом квартале С6 по ППТ жилого массива, площадью 100,63га в г. Симферополь	
Разработал						Секция С6.3	Стадия
Проверил							Лист
ГИП						План этажа на отм. +15.900	Листов
Норм. Конт.							ЭП
							6

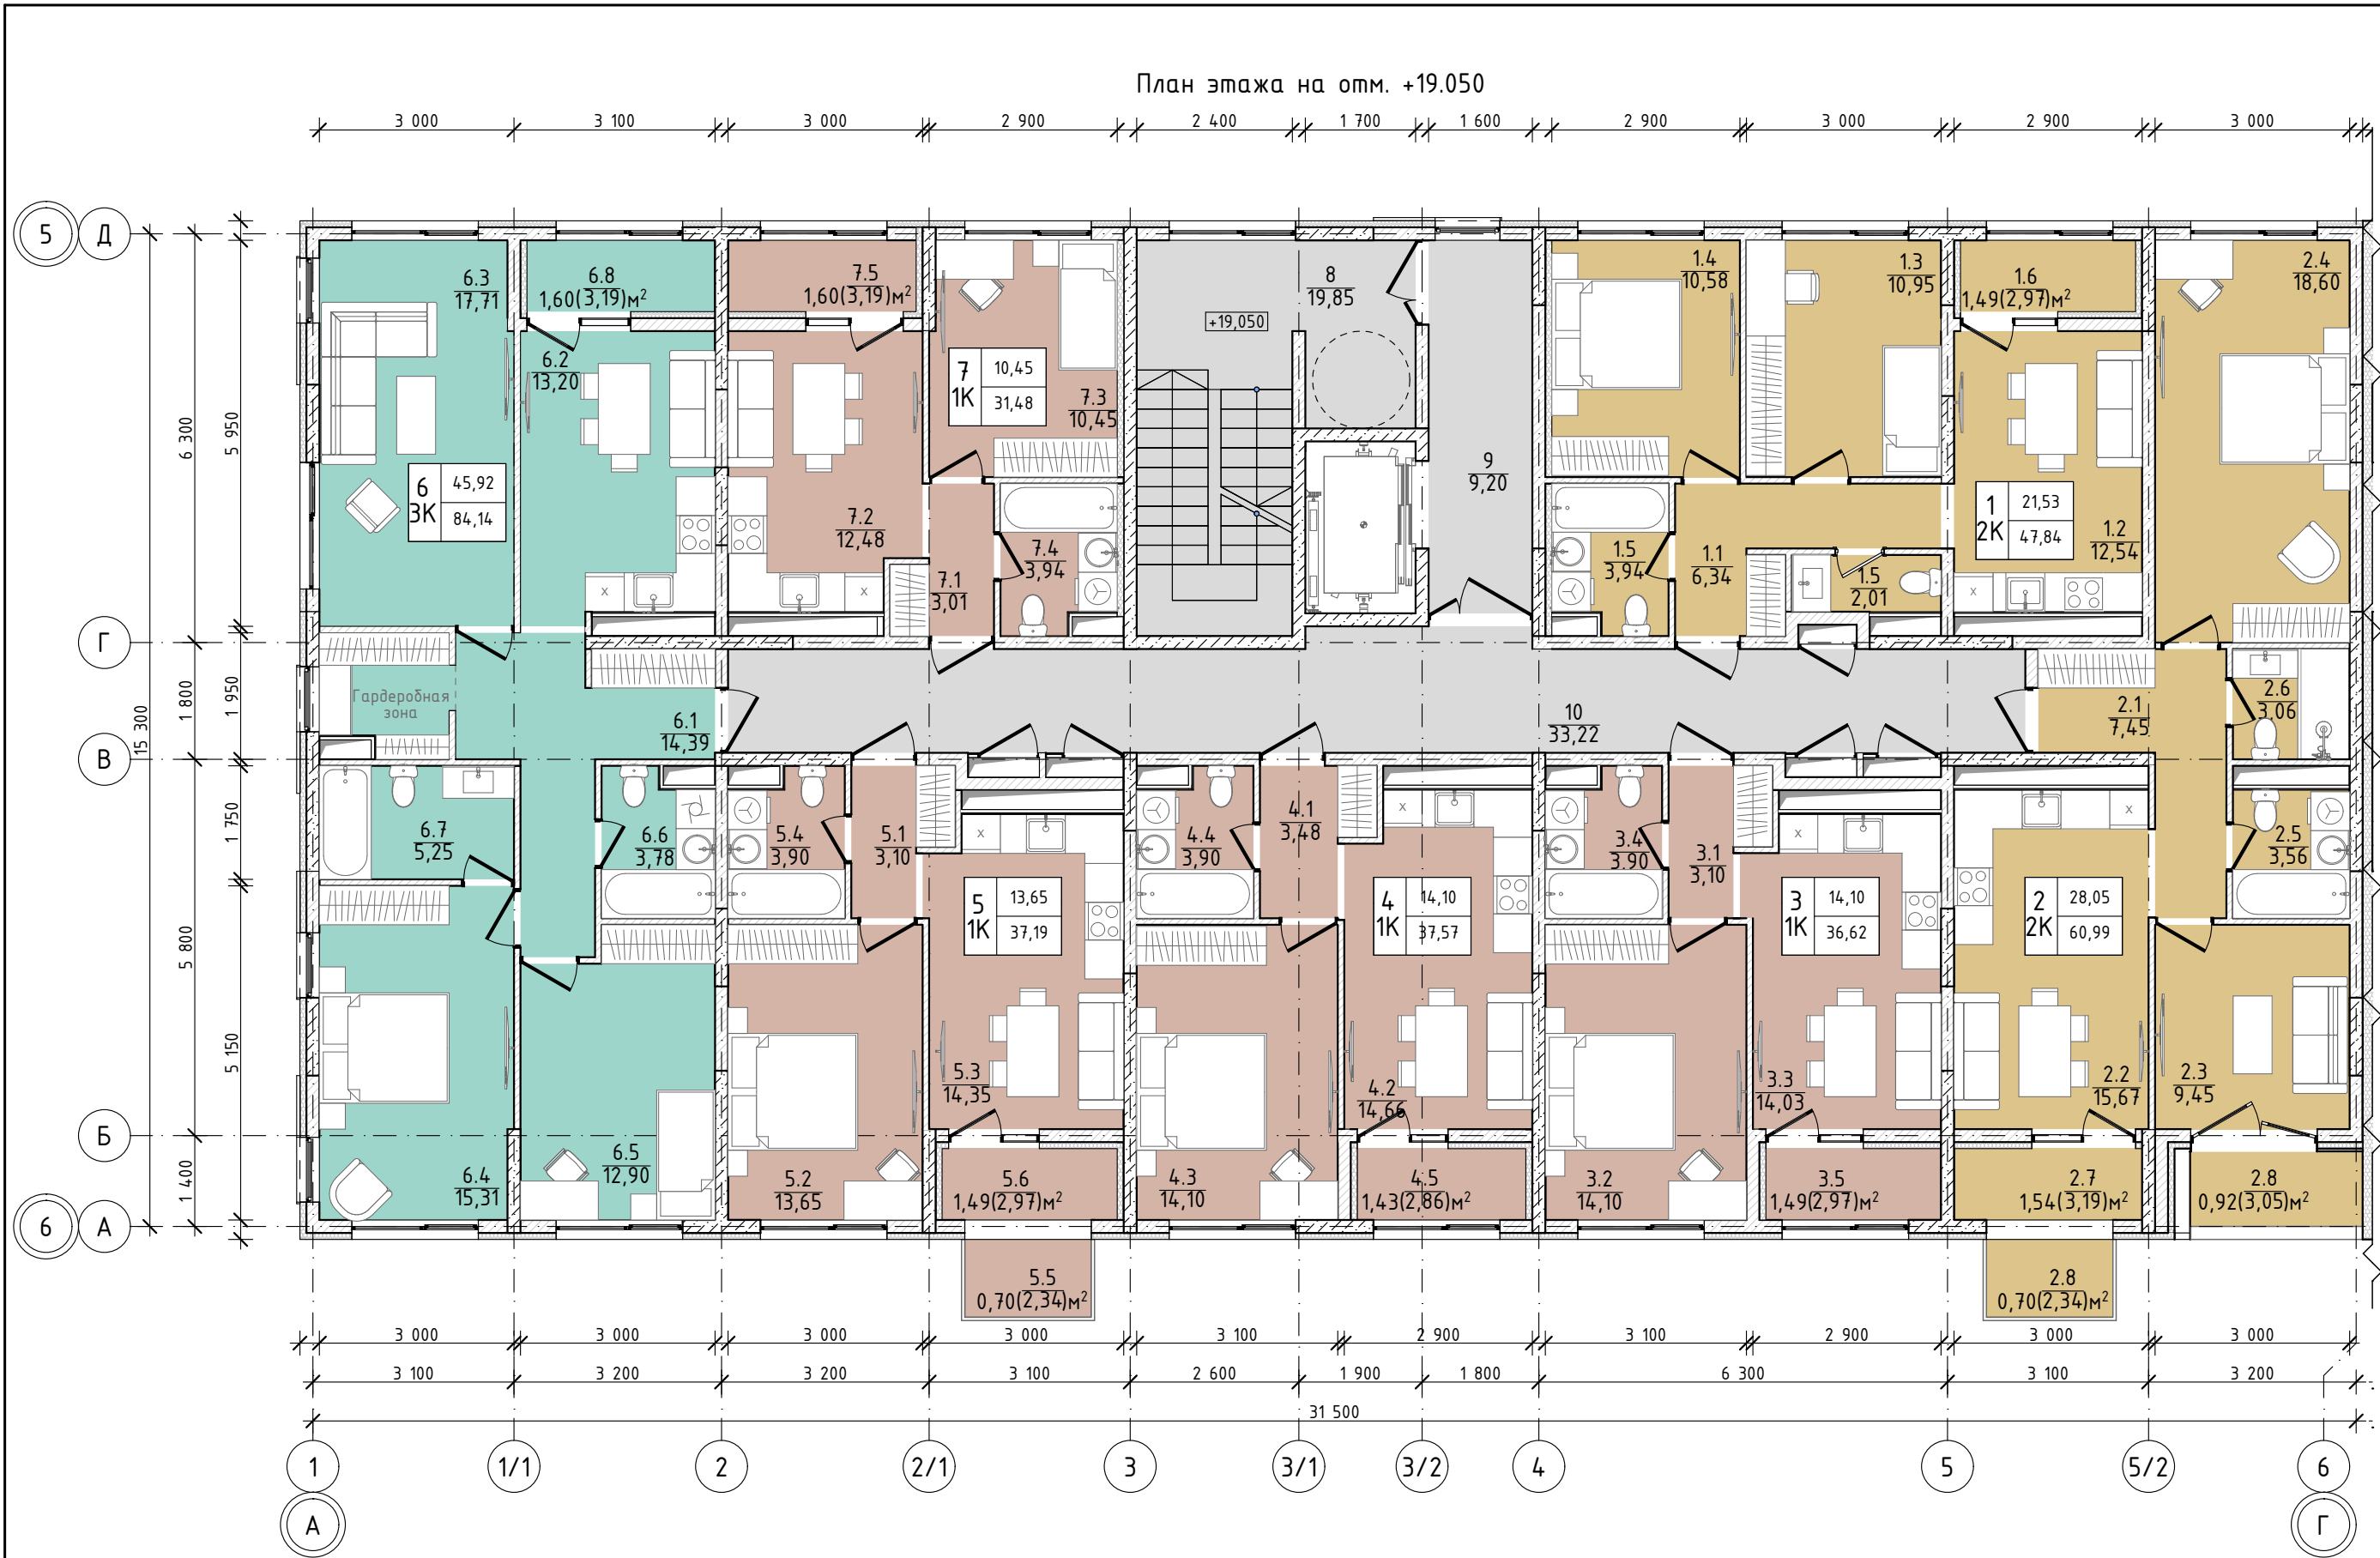

Экспликация этажа на отм. +19.050					
№	Наименование	Площадь	№	Наименование	Площадь
1 2К			5 1К		
1.1	Прихожая	6,34	5.1	Прихожая	3,10
1.2	Кухня	12,54	5.2	Спальня	13,65
1.3	Спальня	10,95	5.3	Кухня	14,35
1.4	Спальня	10,58	5.4	Санузел	3,90
1.5	Санузел	2,01	5.5	Балкон	0,70
1.5	Санузел	3,94	5.6	Лоджия	1,49
1.6	Лоджия	1,48			37,19 м²
		47,84 м²	6 3К		
2 2К			6.1	Прихожая	14,39
2.1	Прихожая	7,45	6.2	Кухня	13,20
2.2	Кухня	15,67	6.3	Спальня	17,71
2.3	Спальня	9,45	6.4	Спальня	15,31
2.4	Спальня	18,60	6.5	Спальня	12,90
2.5	Санузел	3,56	6.6	Санузел	3,78
2.6	Санузел	3,06	6.7	Санузел	5,25
2.7	Лоджия	1,59	6.8	Лоджия	1,60
2.8	Терраса	0,91			84,14 м²
2.8	Балкон	0,70	7 1К		
		60,99 м²	7.1	Прихожая	3,01
3 1К			7.2	Кухня	12,48
3.1	Прихожая	3,10	7.3	Спальня	10,45
3.2	Спальня	14,10	7.4	Санузел	3,94
3.3	Кухня	14,03	7.5	Лоджия	1,60
3.4	Санузел	3,90			31,48 м²
3.5	Лоджия	1,49	МОП		
		36,62 м²	8	Лестничная клетка	19,85
4 1К			9	Коридор	9,20
4.1	Прихожая	3,48	10	Коридор	33,22
4.2	Кухня	14,66			62,27 м²
4.3	Спальня	14,10			398,10 м²
4.4	Санузел	3,90			
4.5	Лоджия	1,43			
		37,57 м²			

Изм.	Кол.уч.	Лист	№Док.	Подп.	Дата	Строительство многоквартирных жилых домов со встроенно-пристроенными помещениями нежилого назначения в жилом квартале С6 по ППТ жилого массива, площадью 100,63га в г. Симферополь			
Разработал						Секция С6.3		Стадия	Лист
Проверил								ЭП	7
ГИП						План этажа на отм. +19.0			
Норм. Конт.									

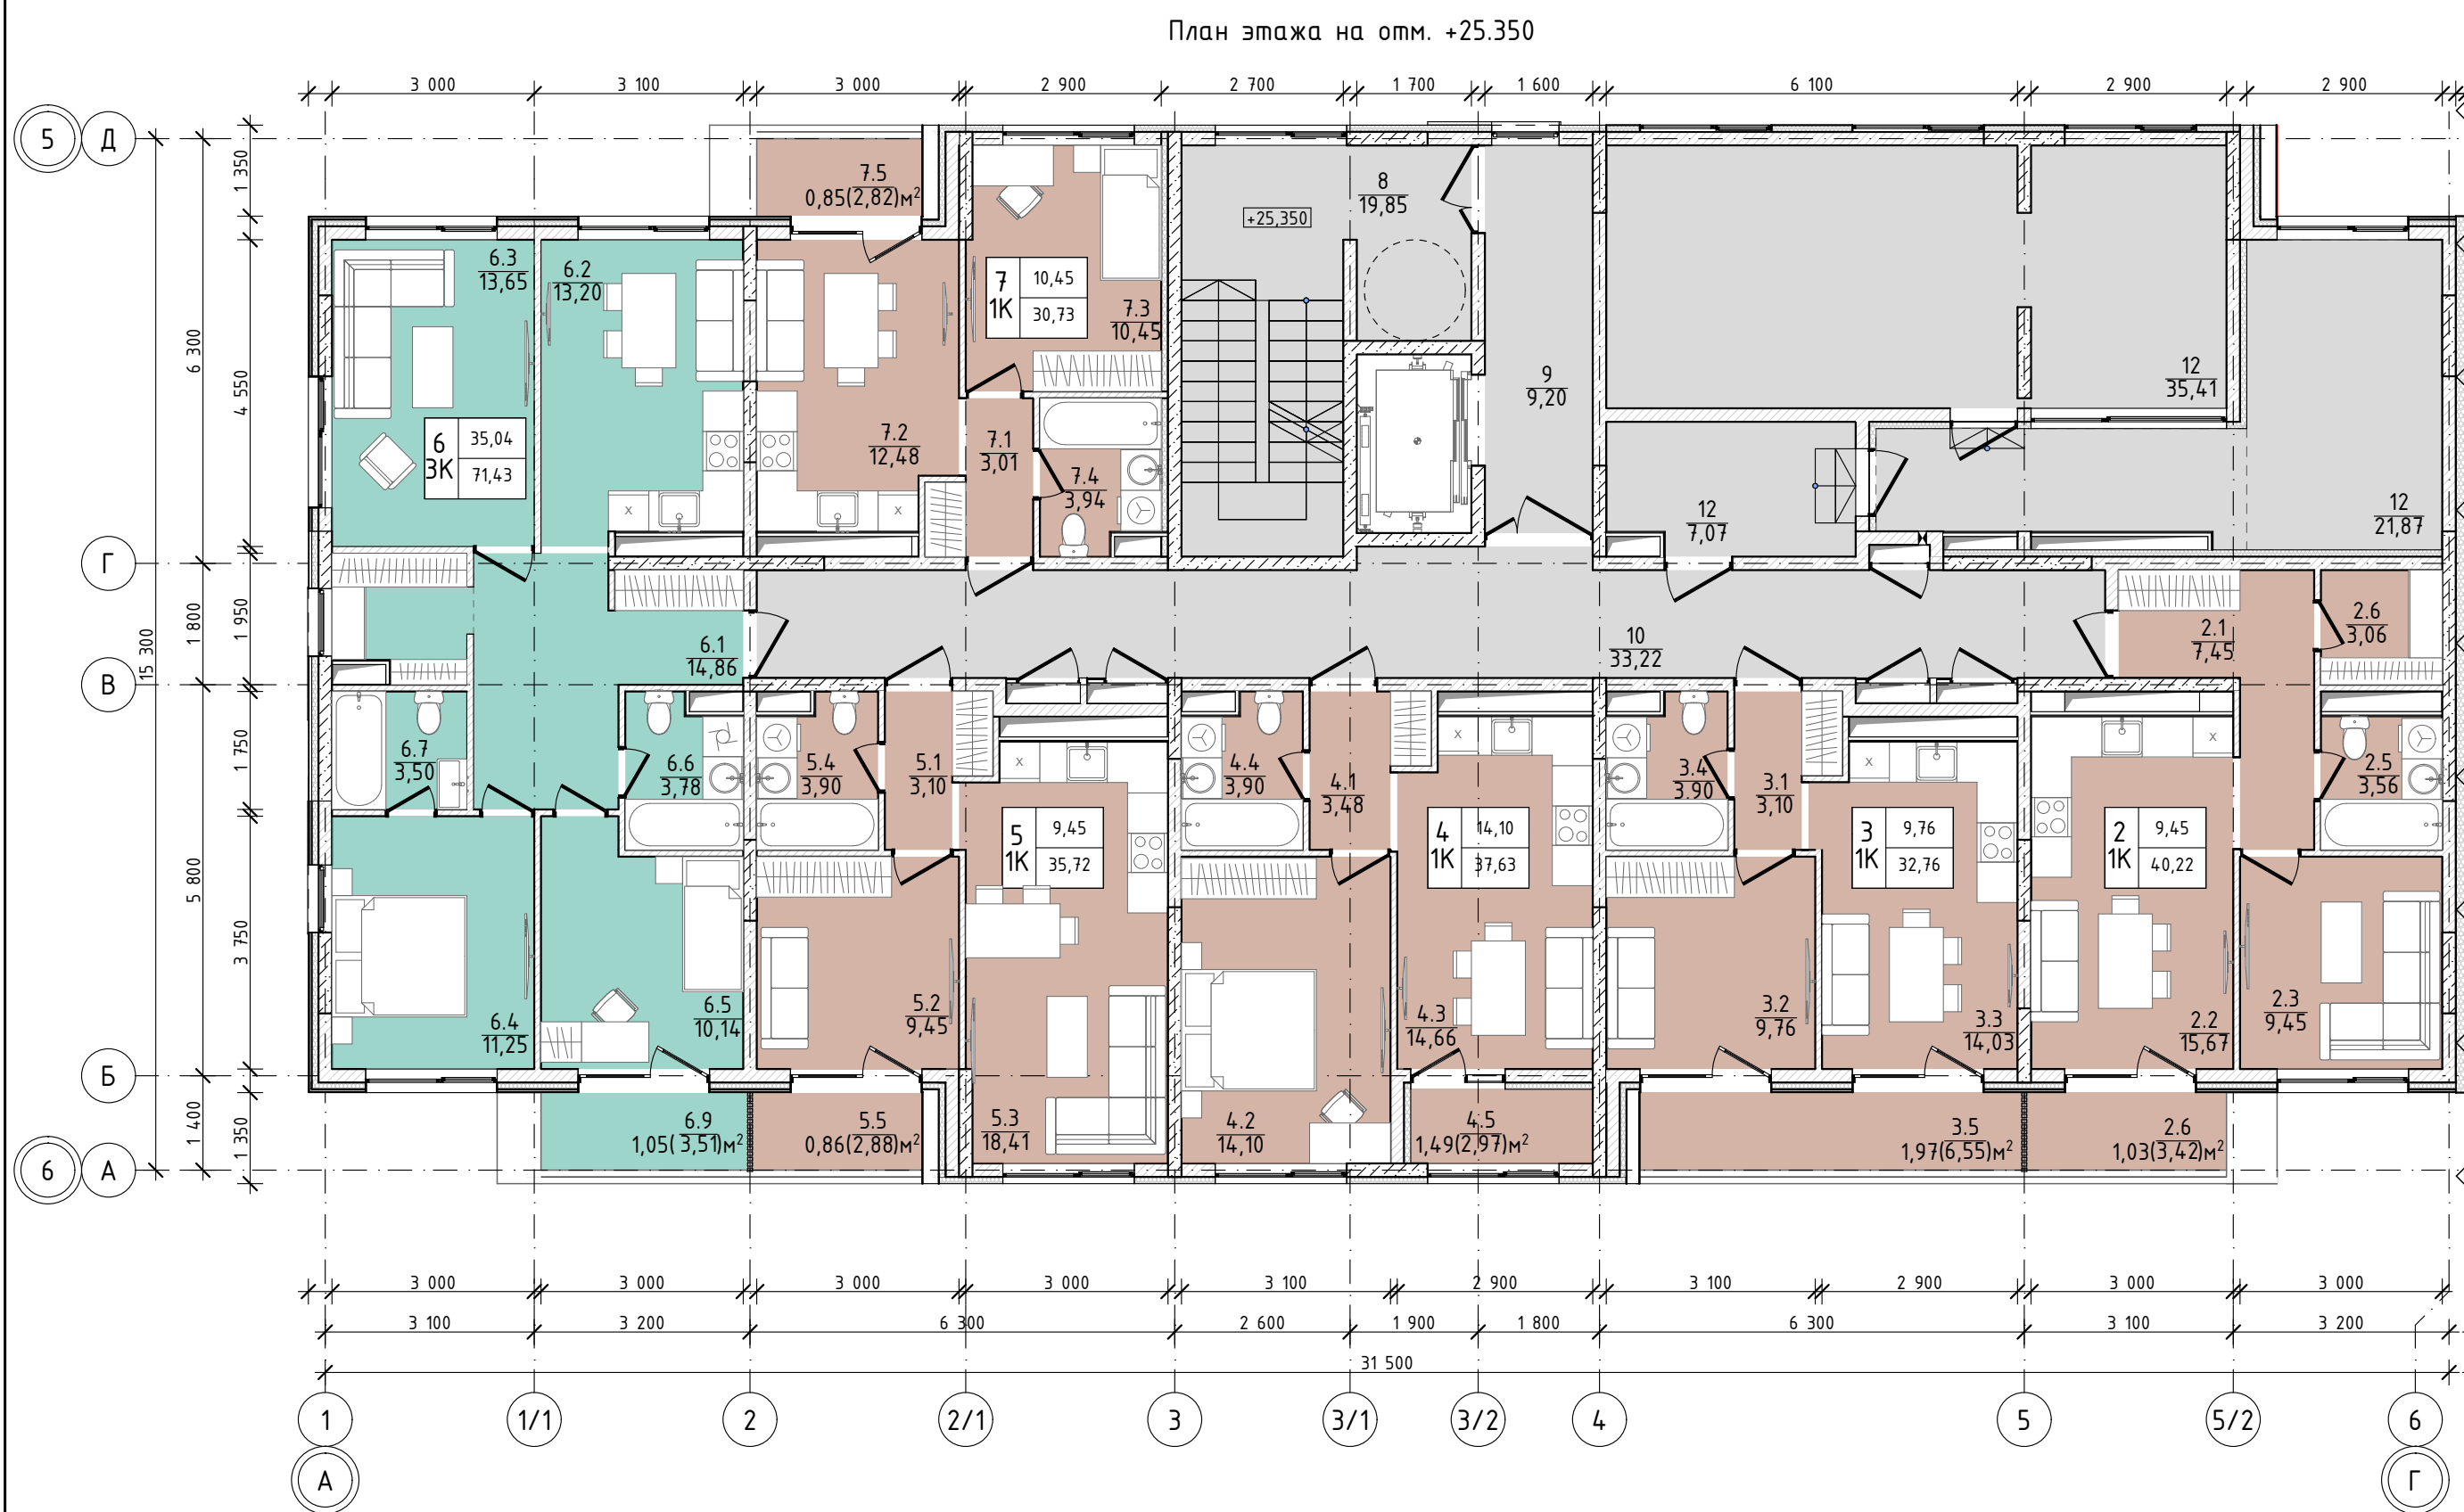

№	Наименование	Площадь
2 1К		
2.1	Прихожая	7,45
2.2	Кухня	15,67
2.3	Спальня	9,45
2.5	Санузел	3,56
2.6	Терраса	1,03
2.6	Градироб	3,06
		40,22 м²
3 2К		
3.1	Прихожая	3,10
3.2	Спальня	9,76
3.3	Кухня	14,03
3.4	Санузел	3,90
3.5	Терраса	1,97
		32,76 м²
4 1К		
4.1	Прихожая	3,48
4.2	Спальня	14,10
4.3	Кухня	14,66
4.4	Санузел	3,90
4.5	Лоджия	1,49
		37,63 м²
5 1К		
5.1	Прихожая	3,10
5.2	Спальня	9,45
5.3	Кухня	18,41
5.4	Санузел	3,90
5.5	Терраса	0,86
		35,72 м²

№	Наименование	Площадь
6 3К		
6.1	Прихожая	14,86
6.2	Кухня	13,20
6.3	Спальня	13,65
6.4	Спальня	11,25
6.5	Спальня	10,14
6.6	Санузел	3,78
6.7	Санузел	3,50
6.9	Терраса	1,05
		71,43 м²
7 1К		
7.1	Прихожая	3,01
7.2	Кухня	12,48
7.3	Спальня	10,45
7.4	Санузел	3,94
7.5	Терраса	0,85
		30,73 м²
МОП		
8	Лестничная клетка	19,85
9	Коридор	9,20
10	Коридор	33,22
12	Тамбур	7,07
12	Кровля	21,87
		91,21 м²
Технические помещения		
12	Котельная	35,41
		35,41 м²
		375,11 м²

						Строительство многоквартирных жилых домов со встроенно-пристроенными помещениями нежилого назначения в жилом квартале С6 по ППТ жилого массива, площадь 100,63га в г. Симферополь				
Изм.	Кол.уч.	Лист	№Док.	Подп.	Дата					
Разработал						Секция С6.3		Стадия	Лист	Листов
Проверил								ЭП	9	
ГИП						План этажа на отм. +25.350				
Норм. Конт.										

План этажа на отм. 0.000

Экспликация этажа на отм. 0.000

№	Наименование	Площадь
1.1	Помещение с гибким функциональным назначением	34,29
1.2	Санузел	3,66
2.1	Помещение с гибким функциональным назначением	42,22
2.2	Санузел	3,66
3.1	Помещение с гибким функциональным назначением	41,46
3.2	Санузел	3,66
4.1	Помещение с гибким функциональным назначением	42,22
4.2	Санузел	3,66
5.1	Помещение с гибким функциональным назначением	42,22
5.2	Санузел	3,66
6	Лестничная клетка	1,32
		222,03 м ²

						Строительство многоквартирных жилых домов со встроенно-пристроенными помещениями нежилого назначения в жилом квартале С6 по ППТ жилого массива, площадью 100,63га в г. Симферополь			
Изм.	Колуч.	Лист	№Док.	Подп.	Дата		Стадия	Лист	Листов
Разработал						Стилобат	ЭП	1	
Проверил									
ГИП						Секция С6-С			
Норм. Конт.									