


ПЛАН ЭТАЖА

1 этаж

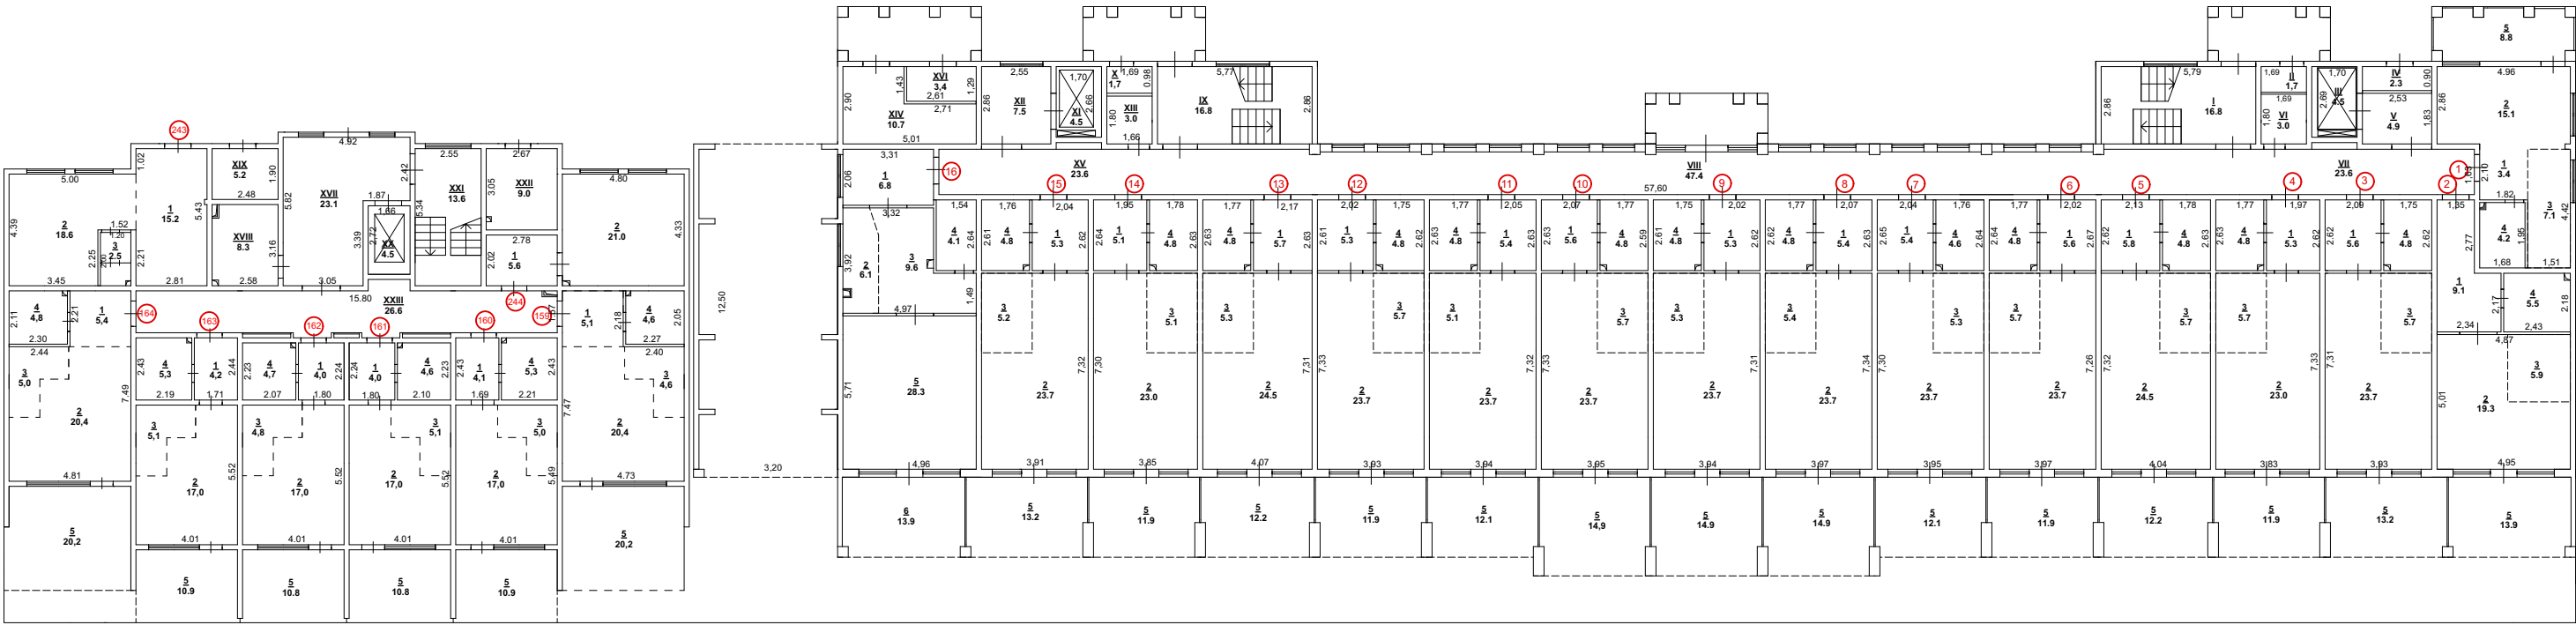

Условные обозначения:

1,60 - линейный размер (м)

— - стены, перегородки


— - стена с окном и дверью

— - лестница

масштаб 1: 250

ПЛАН ЭТАЖА

2 этаж

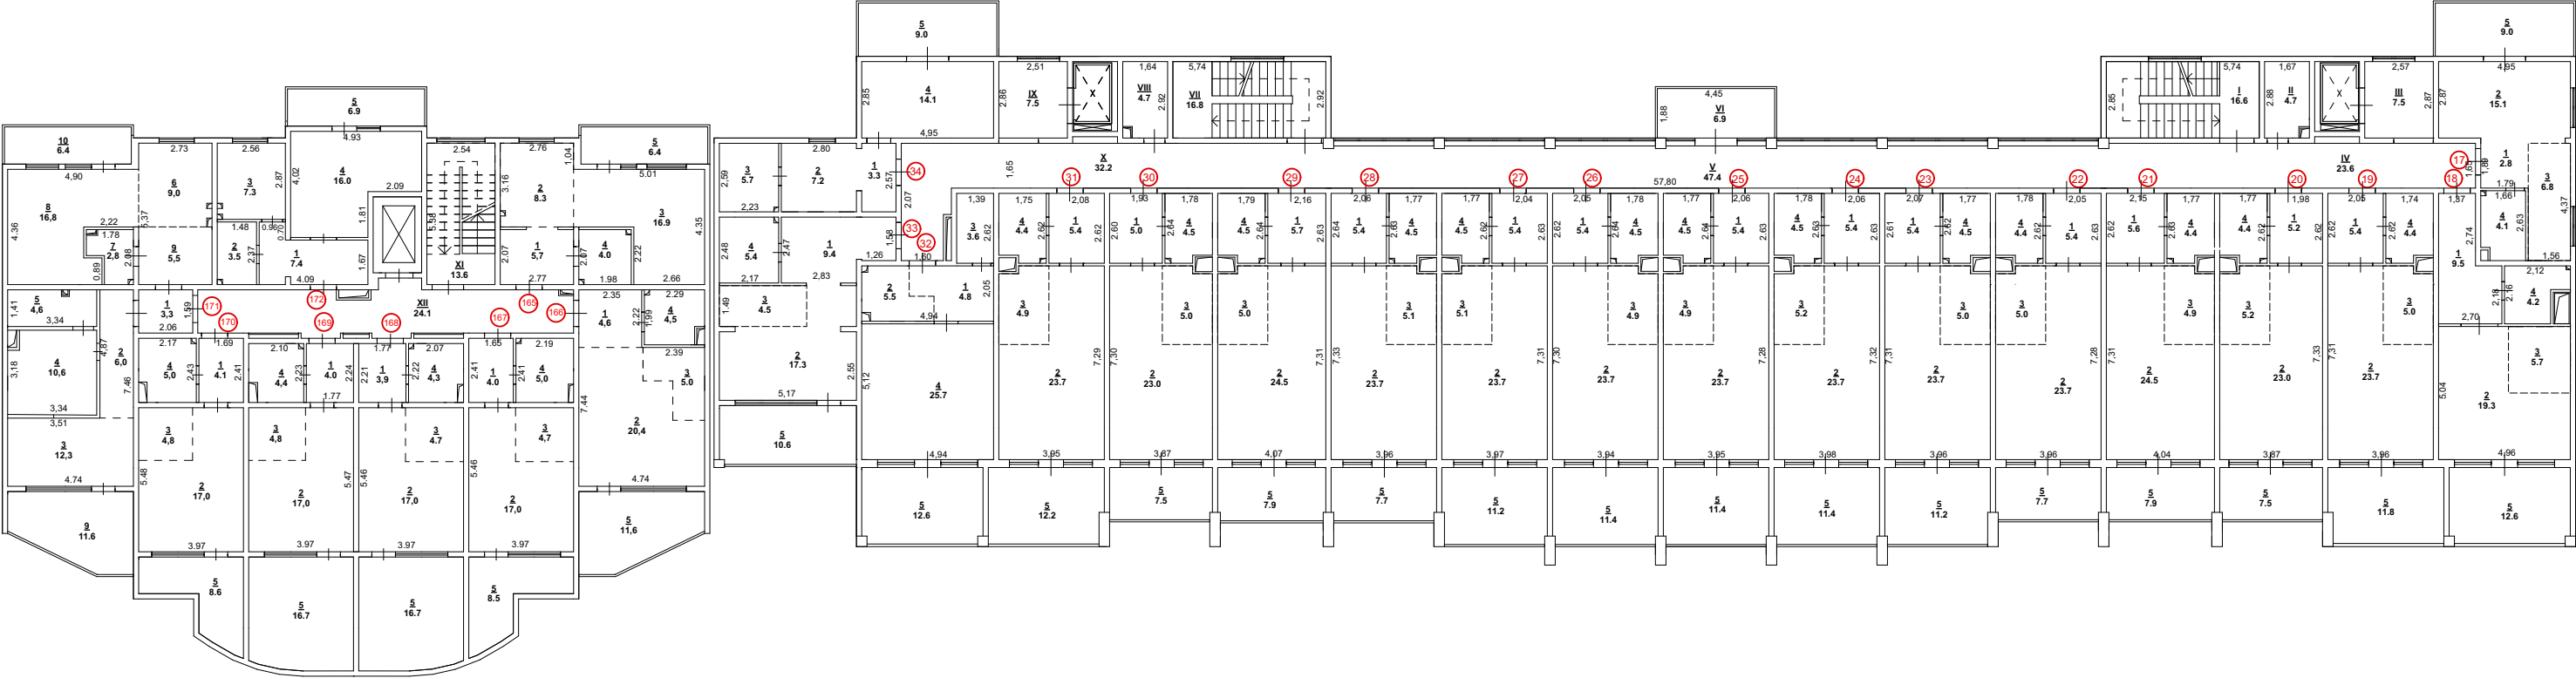

Условные обозначения:

1,60 - линейный размер (м)

— — — — — - стены, перегородки


— — — — — - стена с окном и дверью

— — — — — - лестница

масштаб 1: 250

ПЛАН ЭТАЖА

3 этаж

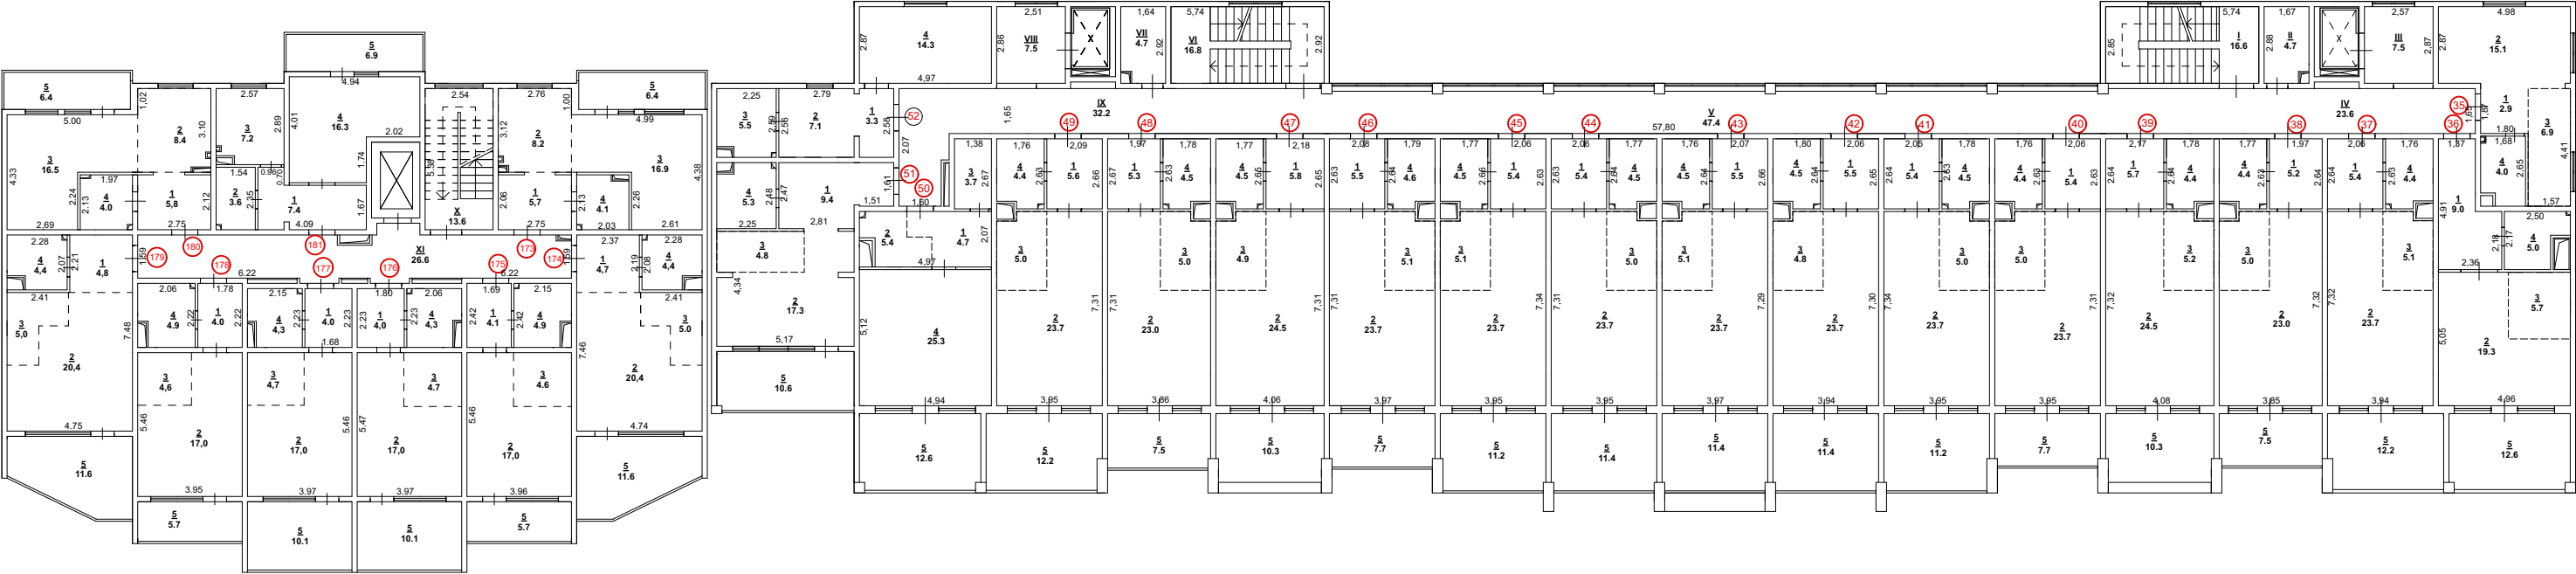

Условные обозначения:

1,60 - линейный размер (м)

— - стены, перегородки


— - стена с окном и дверью

— - лестница

масштаб 1: 250

ПЛАН ЭТАЖА

4 этаж

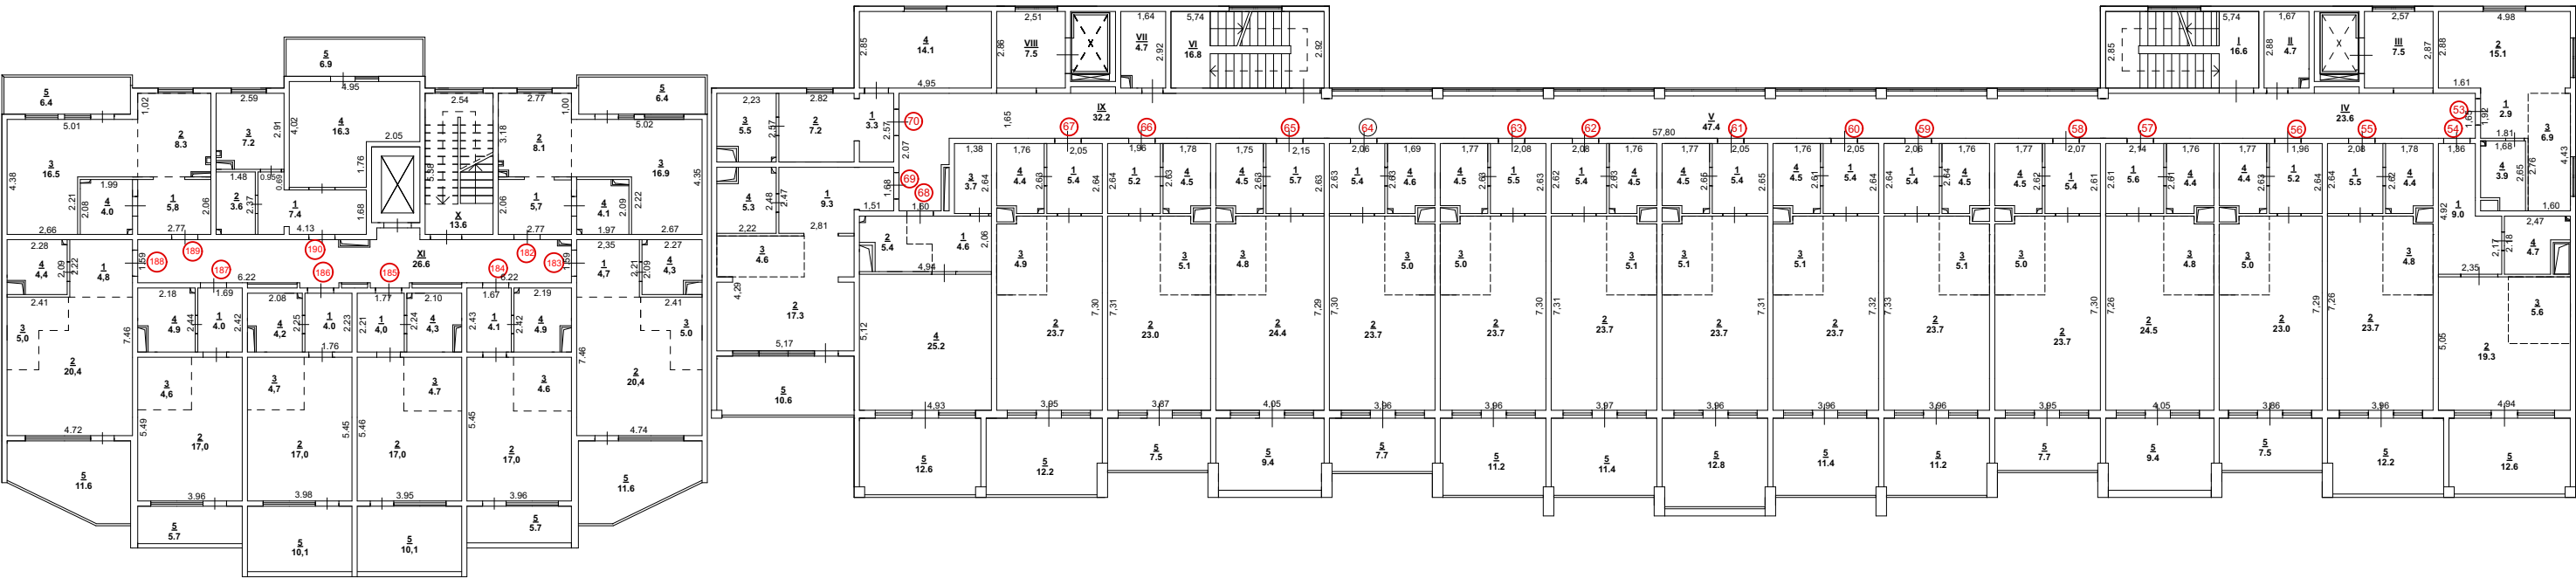

Условные обозначения:

1,60 - линейный размер (м)

— - стены, перегородки


— - стена с окном и дверью

— - лестница

масштаб 1: 250

ПЛАН ЭТАЖА

5 этаж

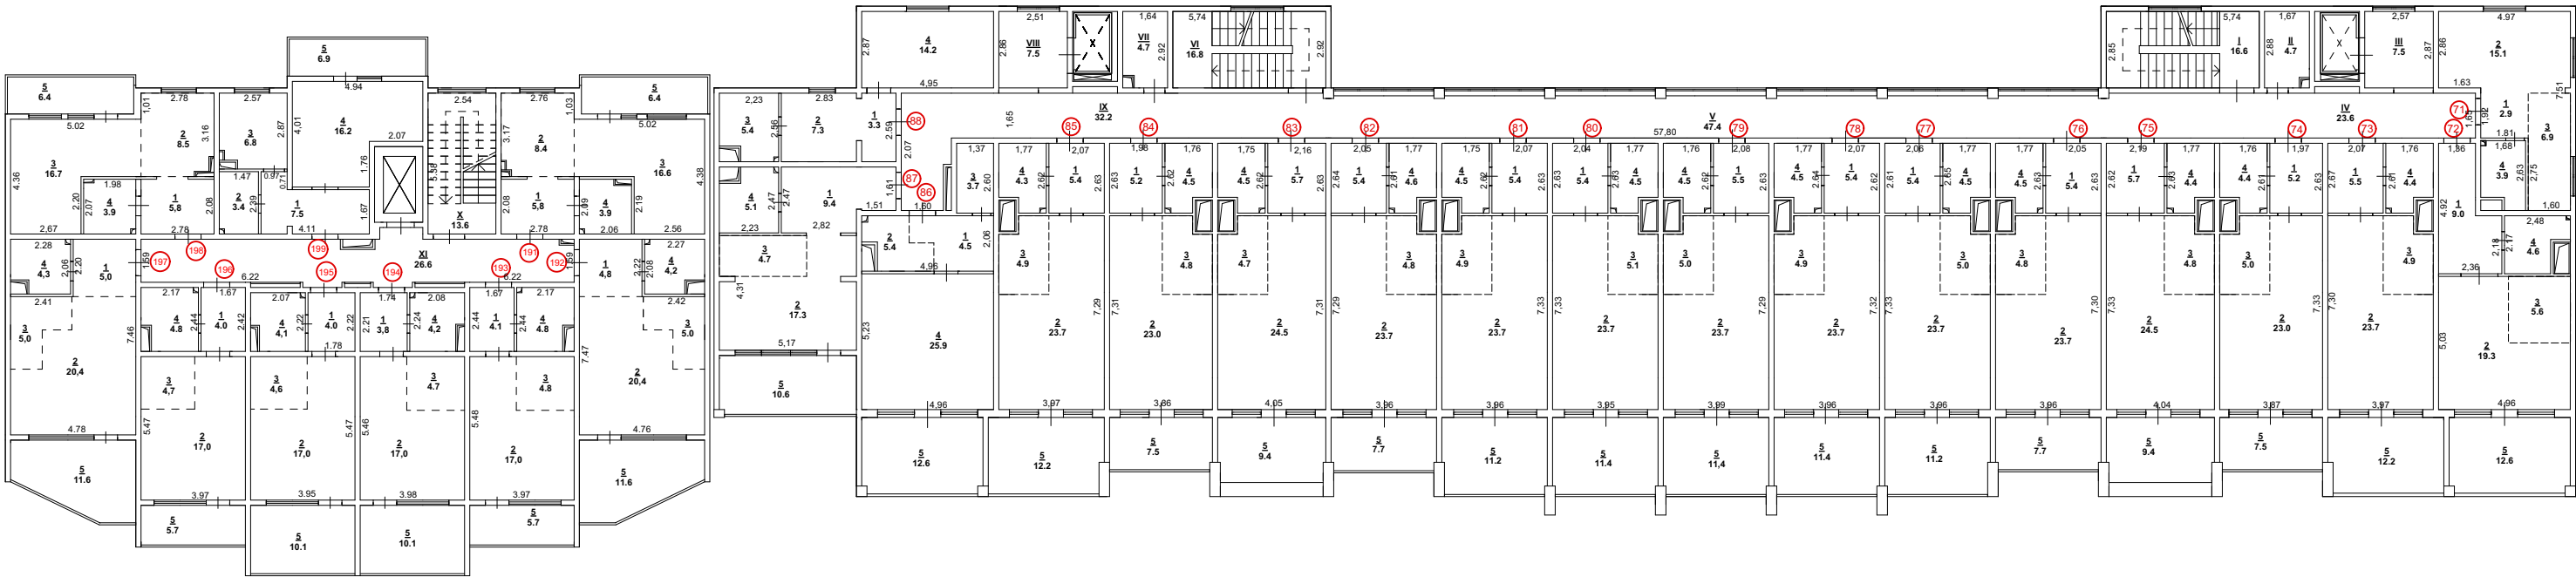

Условные обозначения:

1,60 - линейный размер (м)

— - стены, перегородки


— - стена с окном и дверью

— - лестница

масштаб 1: 250

ПЛАН ЭТАЖА

6 этаж

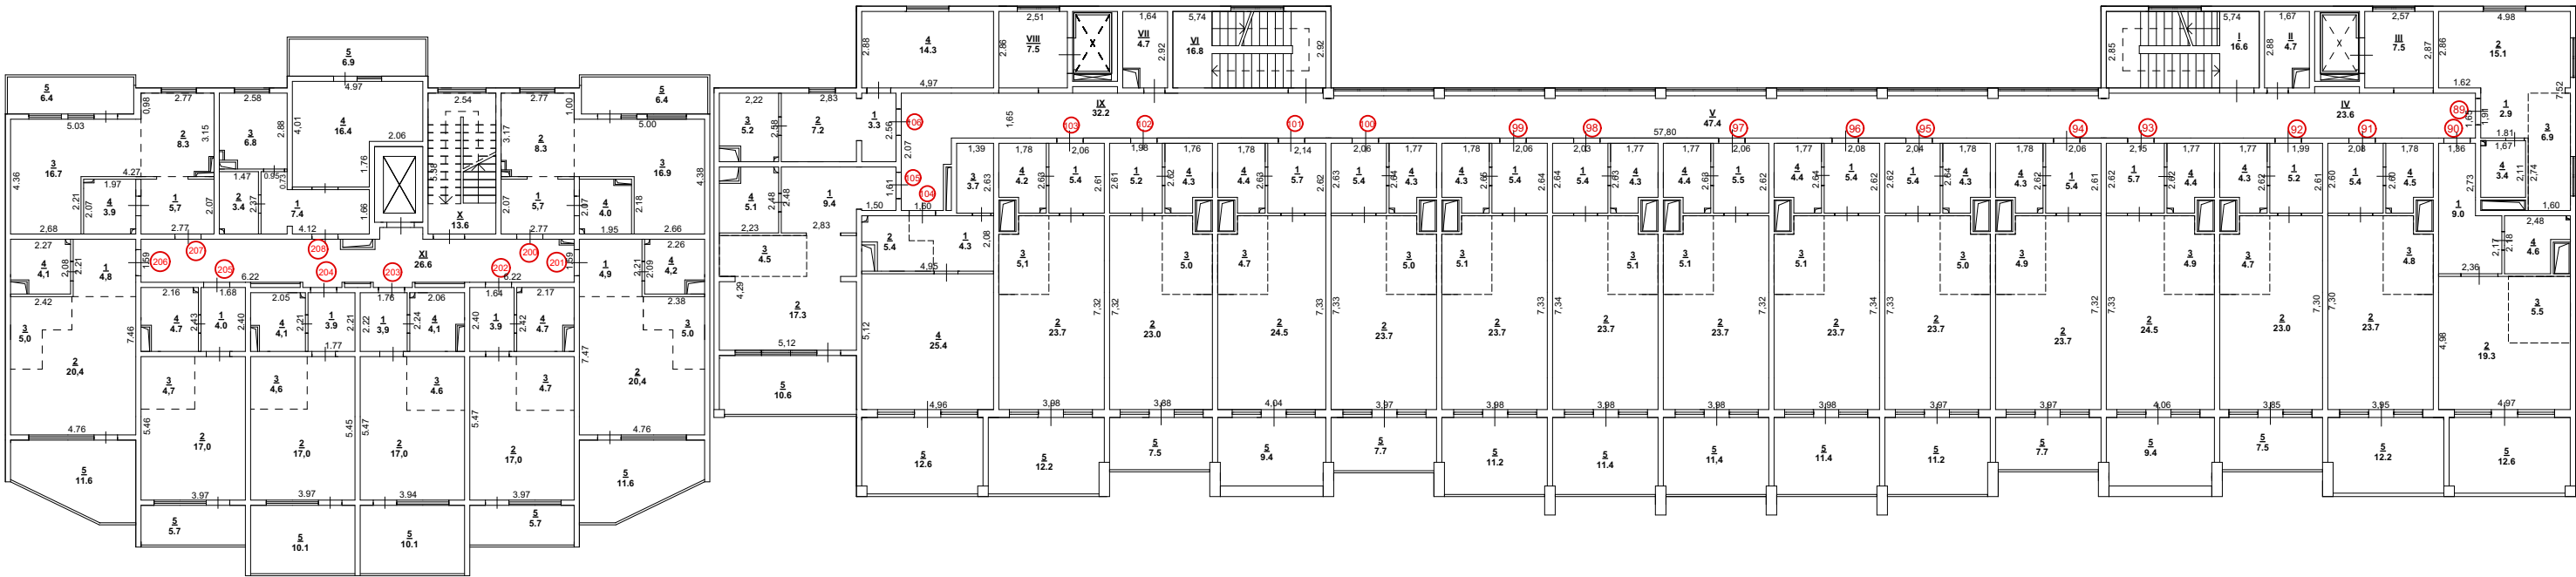

Условные обозначения:

1,60 - линейный размер (м)

 - стены, перегородки


 - стена с окном и дверью

 - лестница

масштаб 1: 250

ПЛАН ЭТАЖА

7 этаж

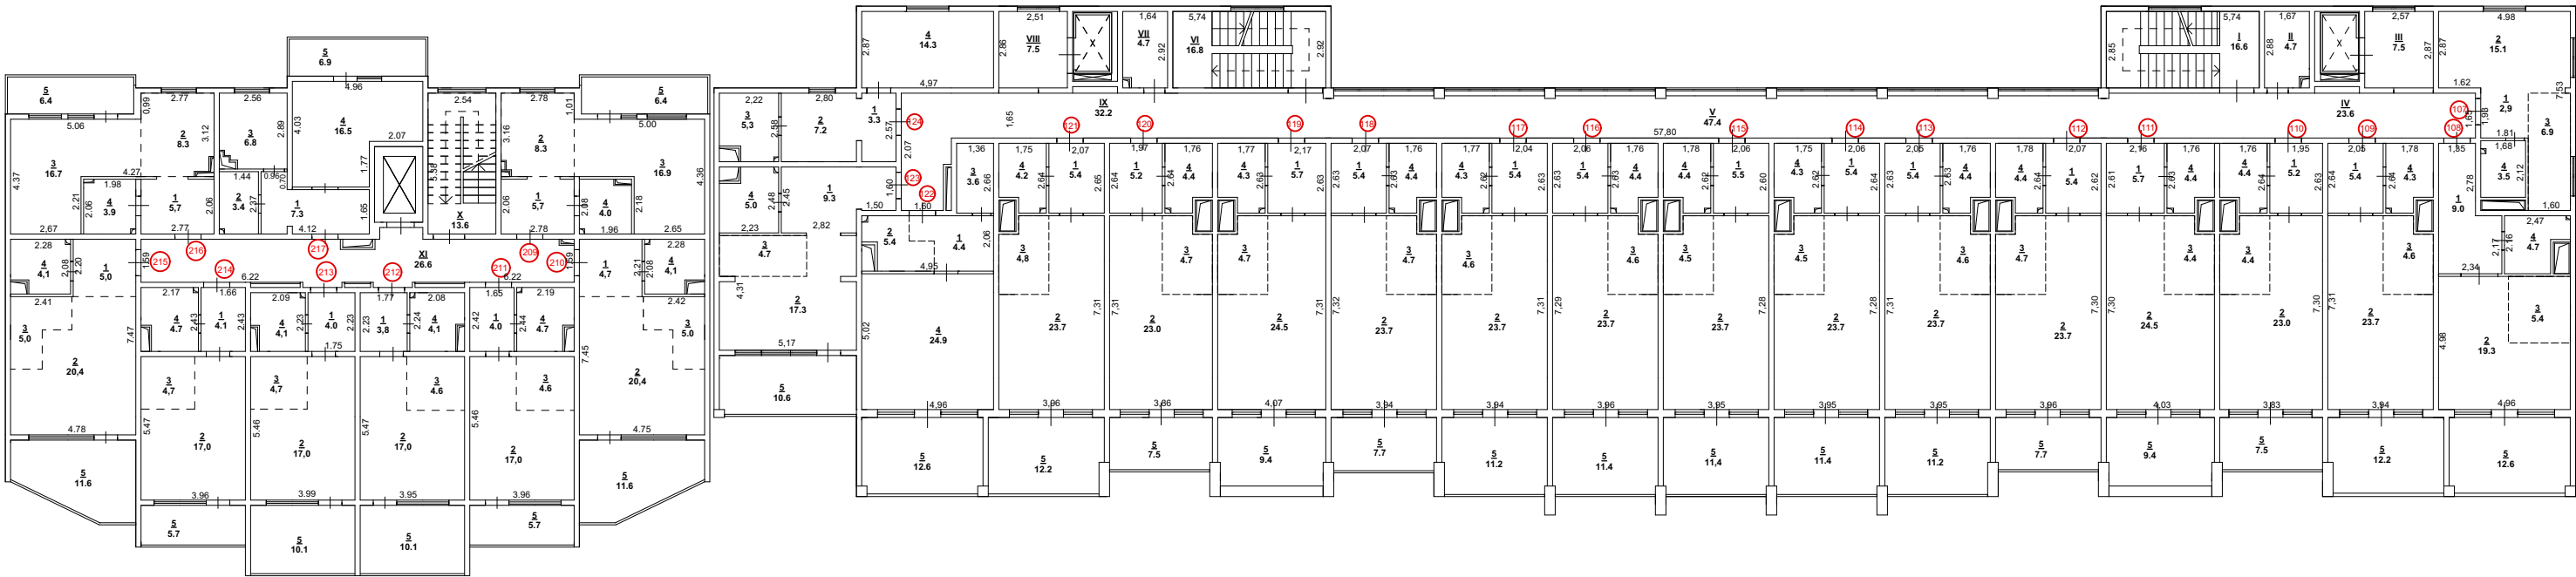

Условные обозначения:

1,60 - линейный размер (м)

— - стены, перегородки


— - стена с окном и дверью

— - лестница

масштаб 1: 250

ПЛАН ЭТАЖА

8 этаж

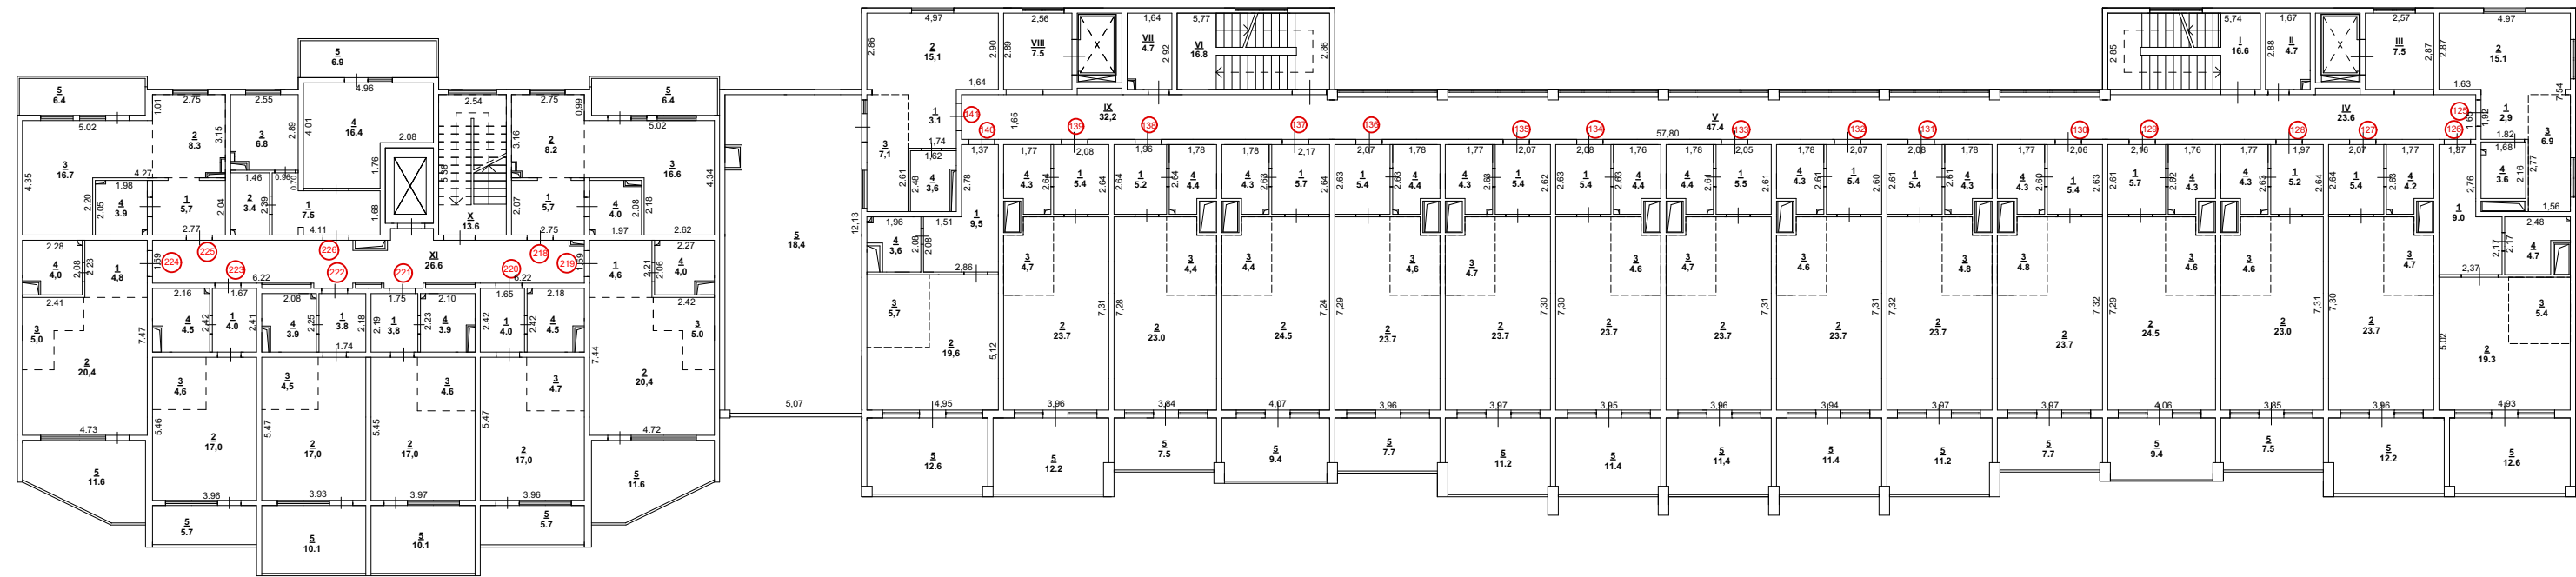

Условные обозначения:

1,60 - линейный размер (м)

— - стены, перегородки



— - стена с окном и дверью

— - лестница

масштаб 1: 250

ПЛАН ЭТАЖА

9 этаж

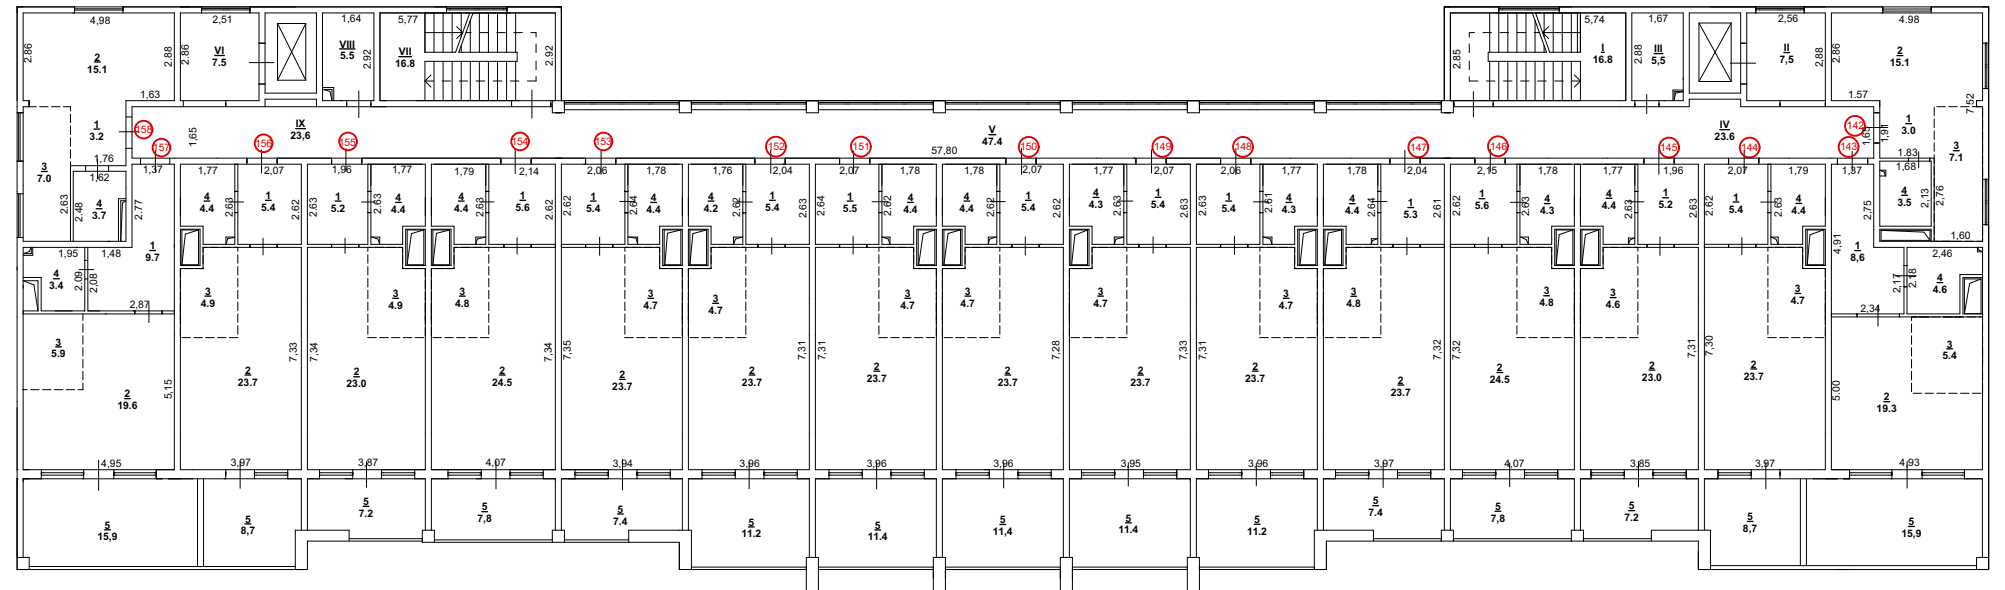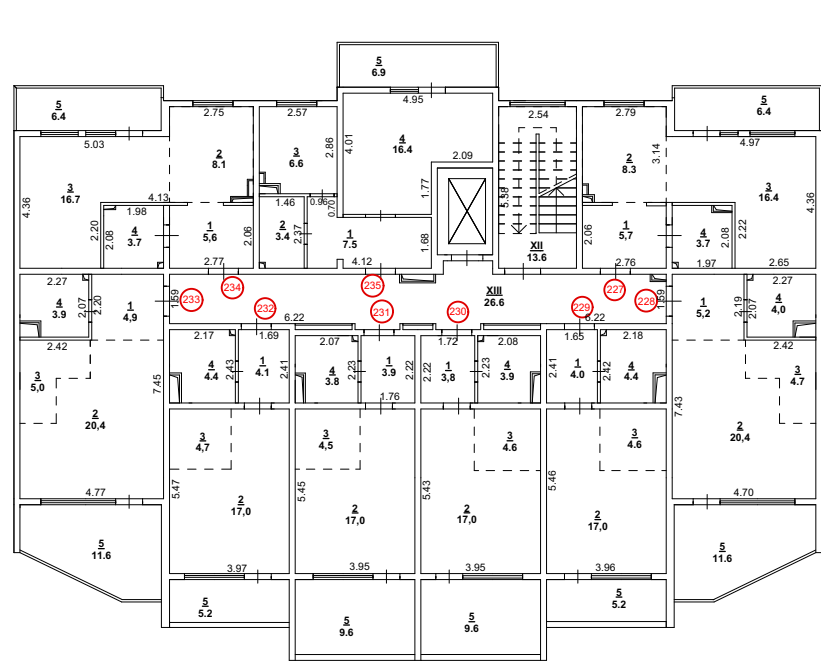

Условные обозначения:

1,60 - линейный размер (м)

 - стены, перегородки


 - стена с окном и дверью

 - лестница


масштаб 1: 250

ПЛАН ЭТАЖА

10 этаж

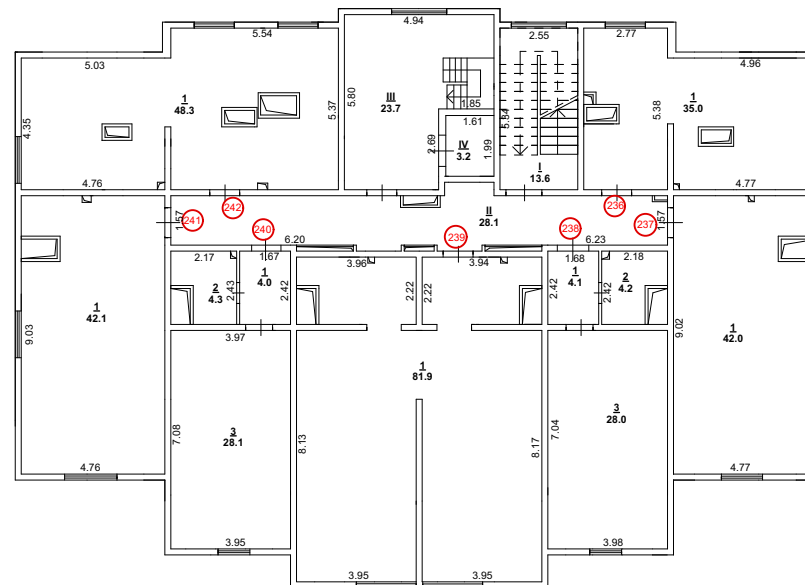

котельная

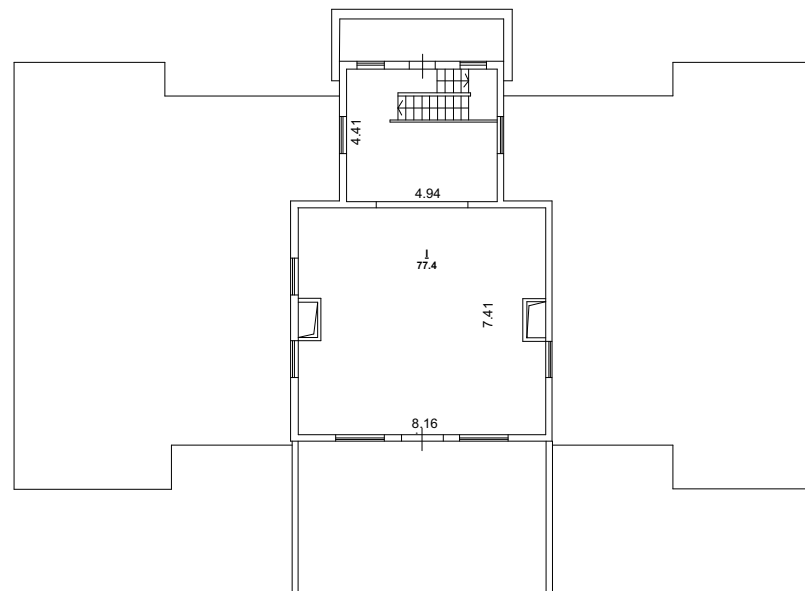

Условные обозначения:

1,60 - линейный размер (м)

 - стены, перегородки

 - стена с окном и дверью

 - лестница

масштаб 1: 250