


План на отметке -3.100

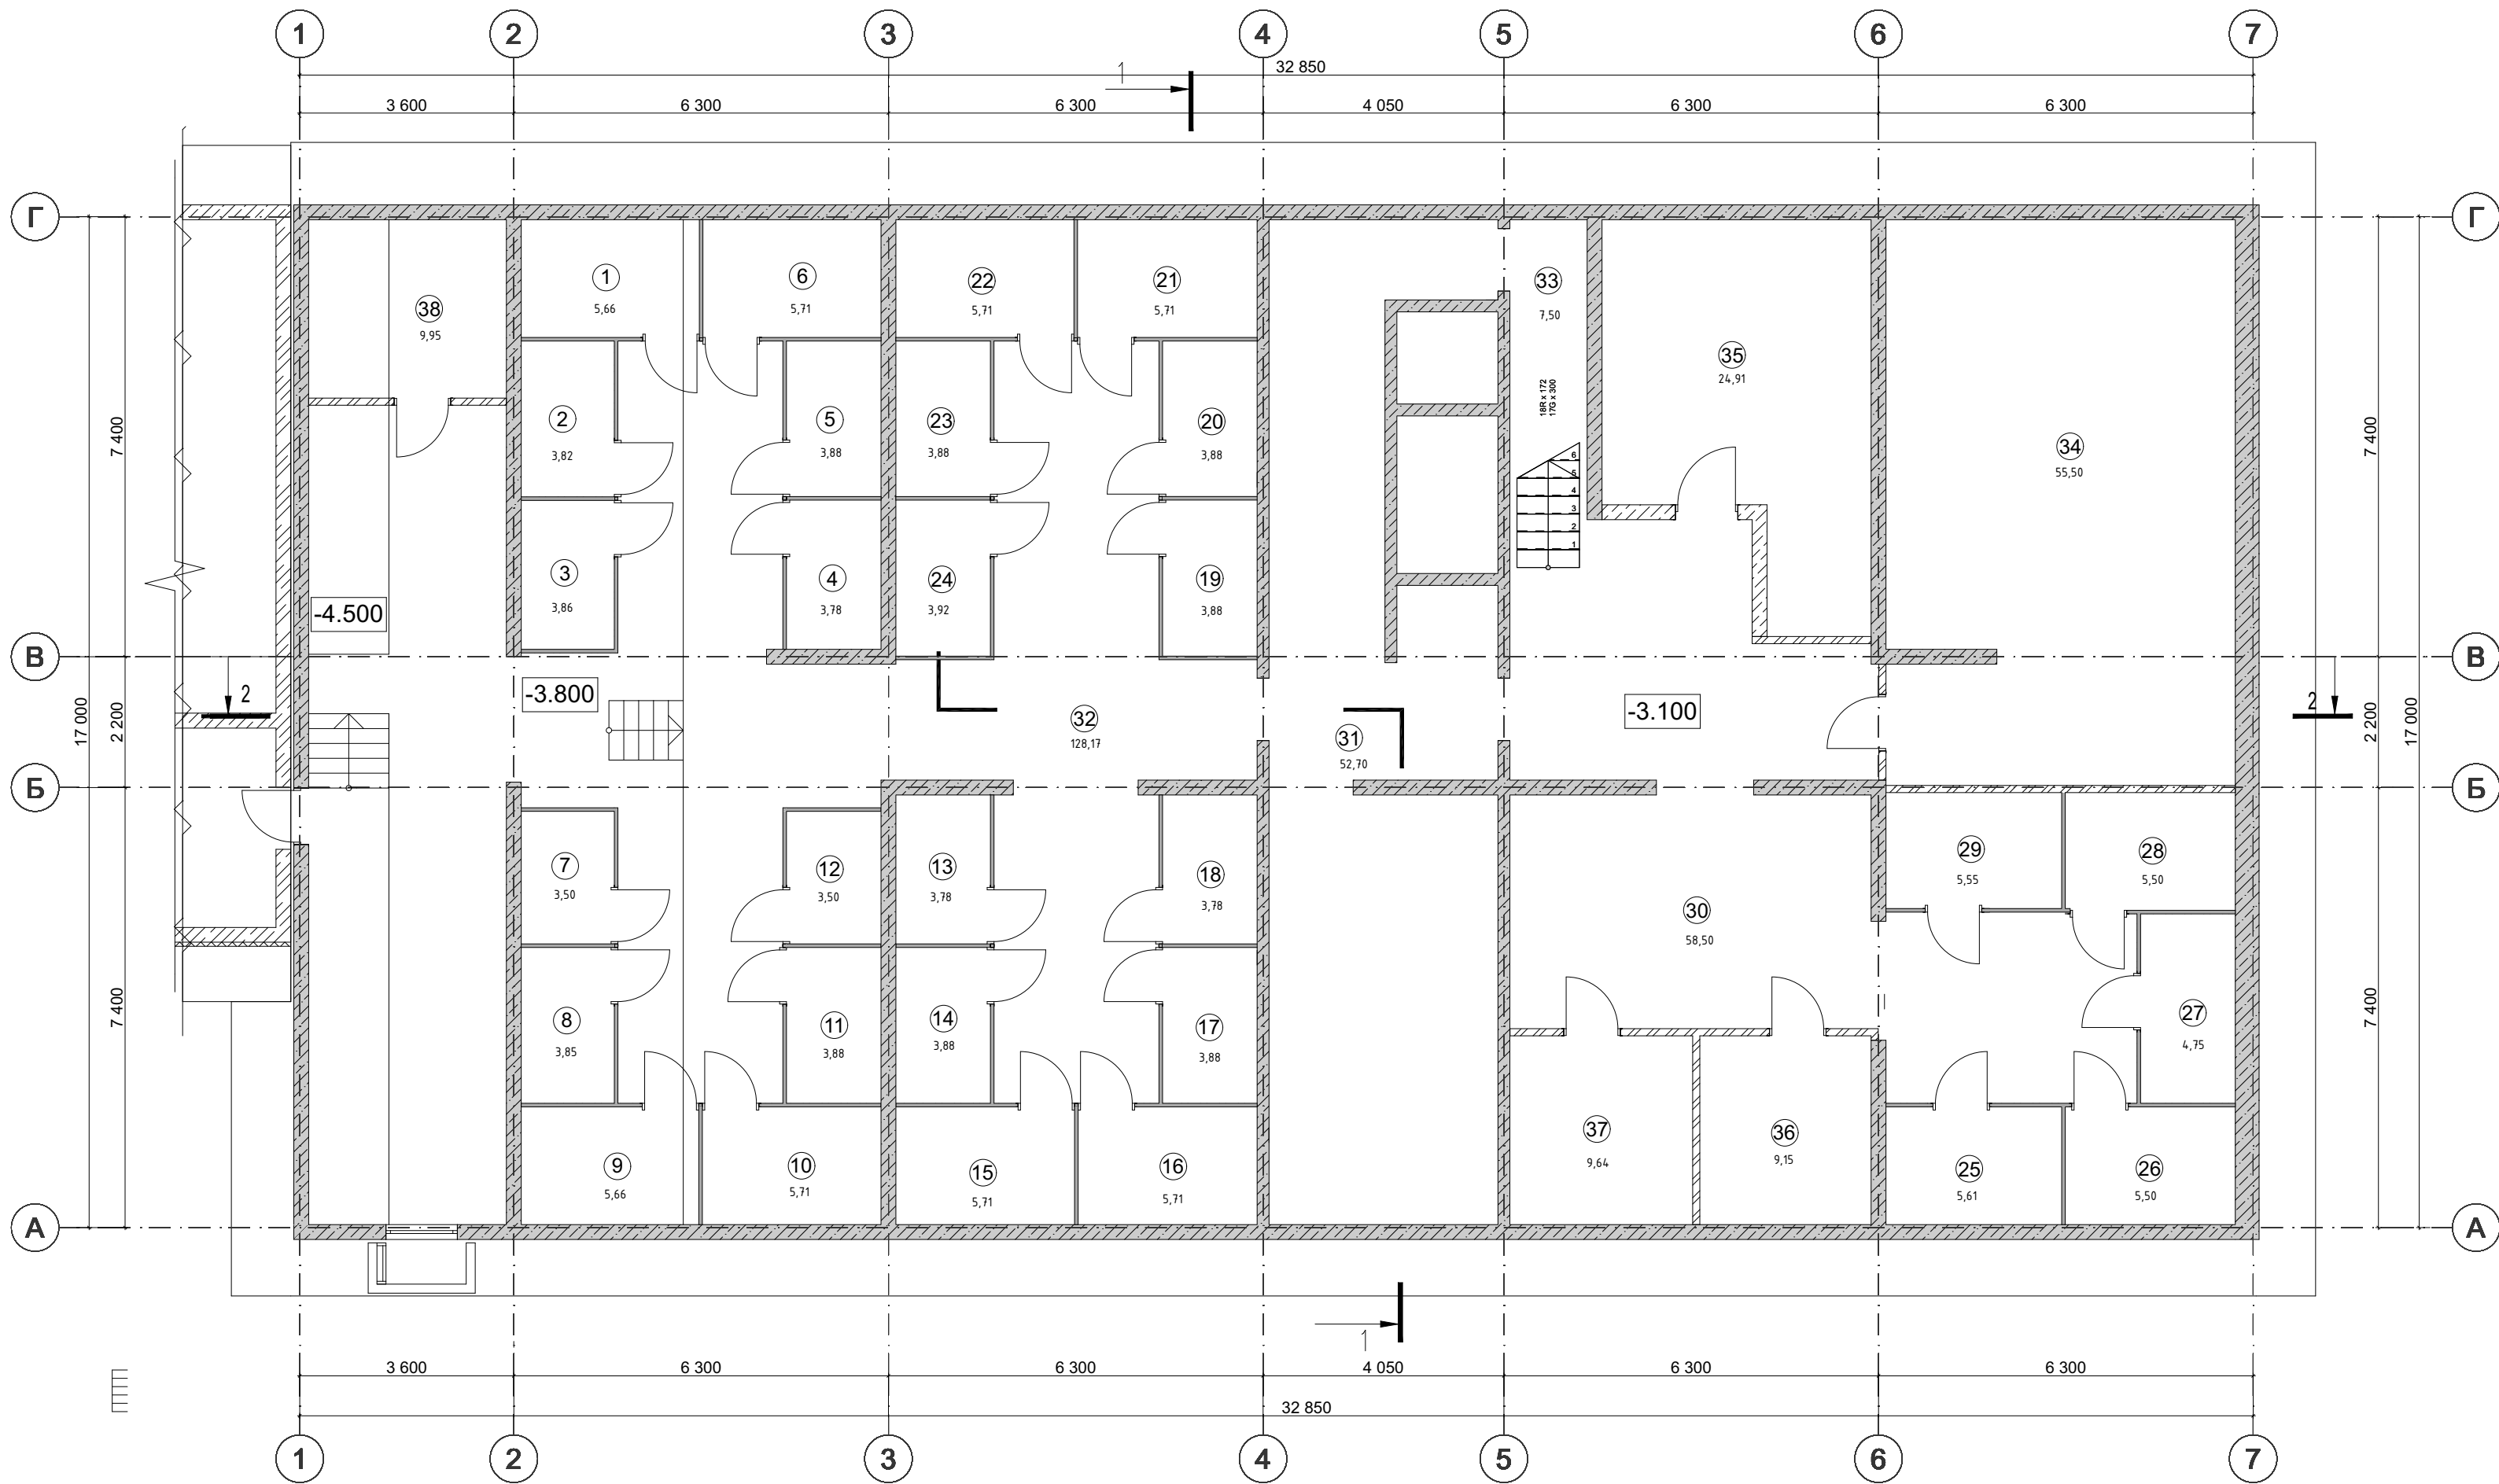


Экспликация помещений

Номер помеще-ния	Наименование	Площадь м²	Кат.* помеще-ния
1	Внеквартирная хозяйственная кладовая	5,66	
2	Внеквартирная хозяйственная кладовая	3,82	
3	Внеквартирная хозяйственная кладовая	3,86	
4	Внеквартирная хозяйственная кладовая	3,78	
5	Внеквартирная хозяйственная кладовая	3,88	
6	Внеквартирная хозяйственная кладовая	5,71	
7	Внеквартирная хозяйственная кладовая	3,50	
8	Внеквартирная хозяйственная кладовая	3,85	
9	Внеквартирная хозяйственная кладовая	5,66	
10	Внеквартирная хозяйственная кладовая	5,71	
11	Внеквартирная хозяйственная кладовая	3,88	
12	Внеквартирная хозяйственная кладовая	3,50	
13	Внеквартирная хозяйственная кладовая	3,78	
14	Внеквартирная хозяйственная кладовая	3,88	
15	Внеквартирная хозяйственная кладовая	5,71	
16	Внеквартирная хозяйственная кладовая	5,71	
17	Внеквартирная хозяйственная кладовая	3,88	
18	Внеквартирная хозяйственная кладовая	3,78	
19	Внеквартирная хозяйственная кладовая	3,88	

Номер помеще-ния	Наименование	Площадь м²	Кат.* помеще-ния
20	Внеквартирная хозяйственная кладовая	3,88	
21	Внеквартирная хозяйственная кладовая	5,71	
22	Внеквартирная хозяйственная кладовая	5,71	
23	Внеквартирная хозяйственная кладовая	3,88	
24	Внеквартирная хозяйственная кладовая	3,92	
25	Внеквартирная хозяйственная кладовая	5,61	
26	Внеквартирная хозяйственная кладовая	5,50	
27	Внеквартирная хозяйственная кладовая	4,75	
28	Внеквартирная хозяйственная кладовая	5,50	
29	Внеквартирная хозяйственная кладовая	5,55	
Места общего пользования		246,87	
30	Коридор	58,50	
31	Коридор	52,70	
32	Коридор	128,17	
33	Лестничная клетка	7,50	
Технические помещения		109,15	
34	Помещение ИТП	55,50	
35	Насосная станция противопожарного водоснабжения	24,91	
36	Помещение сетей связи	9,15	B3
37	Электрощитовая	9,64	B4
38	Подсобное помещение	9,95	B4

Компоновочная схема

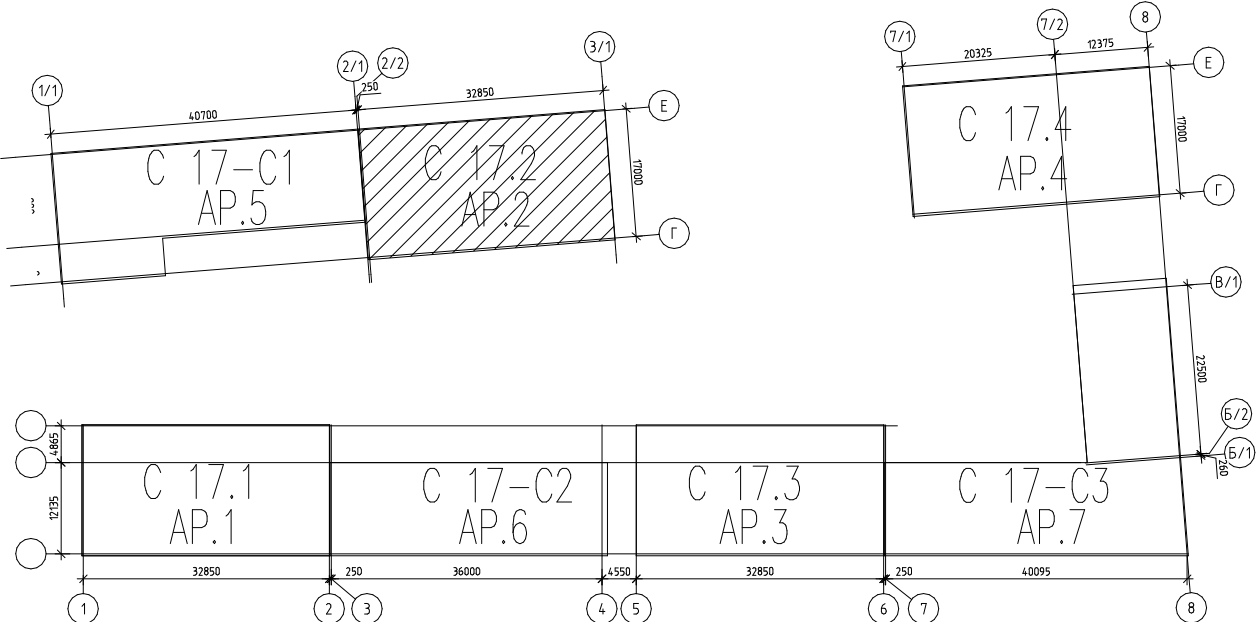


Общие указания:

- Данный лист см. совместно с листами данного комплекта АР.2.
- Разрез 1-1 см. лист АР-14 данного шифра.
- Разрез А-А см. лист АР-15 данного шифра.
- За относительную отм. 0.000 принят уровень чистого пола первого этажа, что соответствует абсолютной отметке 247.00.
- Площадь помещений посчитаны с учетом штукатурки стен и перегородок толщиной 20мм.
- Габариты и вид сантехнических приборов показан условно.

Условные обозначения:			
	— монолитные стены толщиной 200/250 мм	15,2	— площадь помещения
	— стены межквартирные и наружные самонесущие из автоклавных газобетонных блоков толщиной 200/250 мм с плотностью D500	0,000	— отметка чистого пола
	— силикатный кирпич размером 120x240x75 мм по ГОСТ 530-2012 (для ограждения инженерных сетей) — 120 мм		
	— наружные стены из монолитного железобетона (b=200 мм + 100 мм утеплитель + 20 мм штукатурка)	3,70 (1.85)	— площадь лоджии (с коэффициентом 1)
	— внутренние перегородки из автоклавных газобетонных блоков толщиной 100 мм с плотностью D500	3,70 (1.11)	— площадь лоджии (с коэффициентом 0.5)
	— остекленная перегородка	-----	— площадь балкона (с коэффициентом 1)
	— металлическая перегородка	-----	— площадь балкона (с коэффициентом 0.3)
		-----	— границы различных участков полов и помещений
		-----	— границы антресоли

						10/19ПП-АР.2			
						Строительство многоквартирных жилых домов с встроенными и пристроенными помещениями нежилого назначения и объектами обслуживания жилой застройки в квартале С17 по ПП жилого массива, площадью 100,63 га в г. Симферополь. Этапы 1-6			
З	Зам.	4-25		09.25		Строение С 17.2	Стадия	Лист	Листов
Изм	Колуч	Лист	№ док	Подпись	Дата		П	2	
Разработал	Крюкова			09.25					
Проверил	Мельник			09.25		План на отметке -3.100			
ГАП	Альчиков			09.25					
ГИП	Мельник			09.25					
						 ЛИРУС АРХИТЕКТ КОМПЛЕКСНОЕ ИНЖЕНЕРНО-СТРОИТЕЛЬНОЕ ПРЕДПРИЯТИЕ ГОРОДСКОЙ ИНФРАСТРУКТУРЫ			


План на отметке 0.000

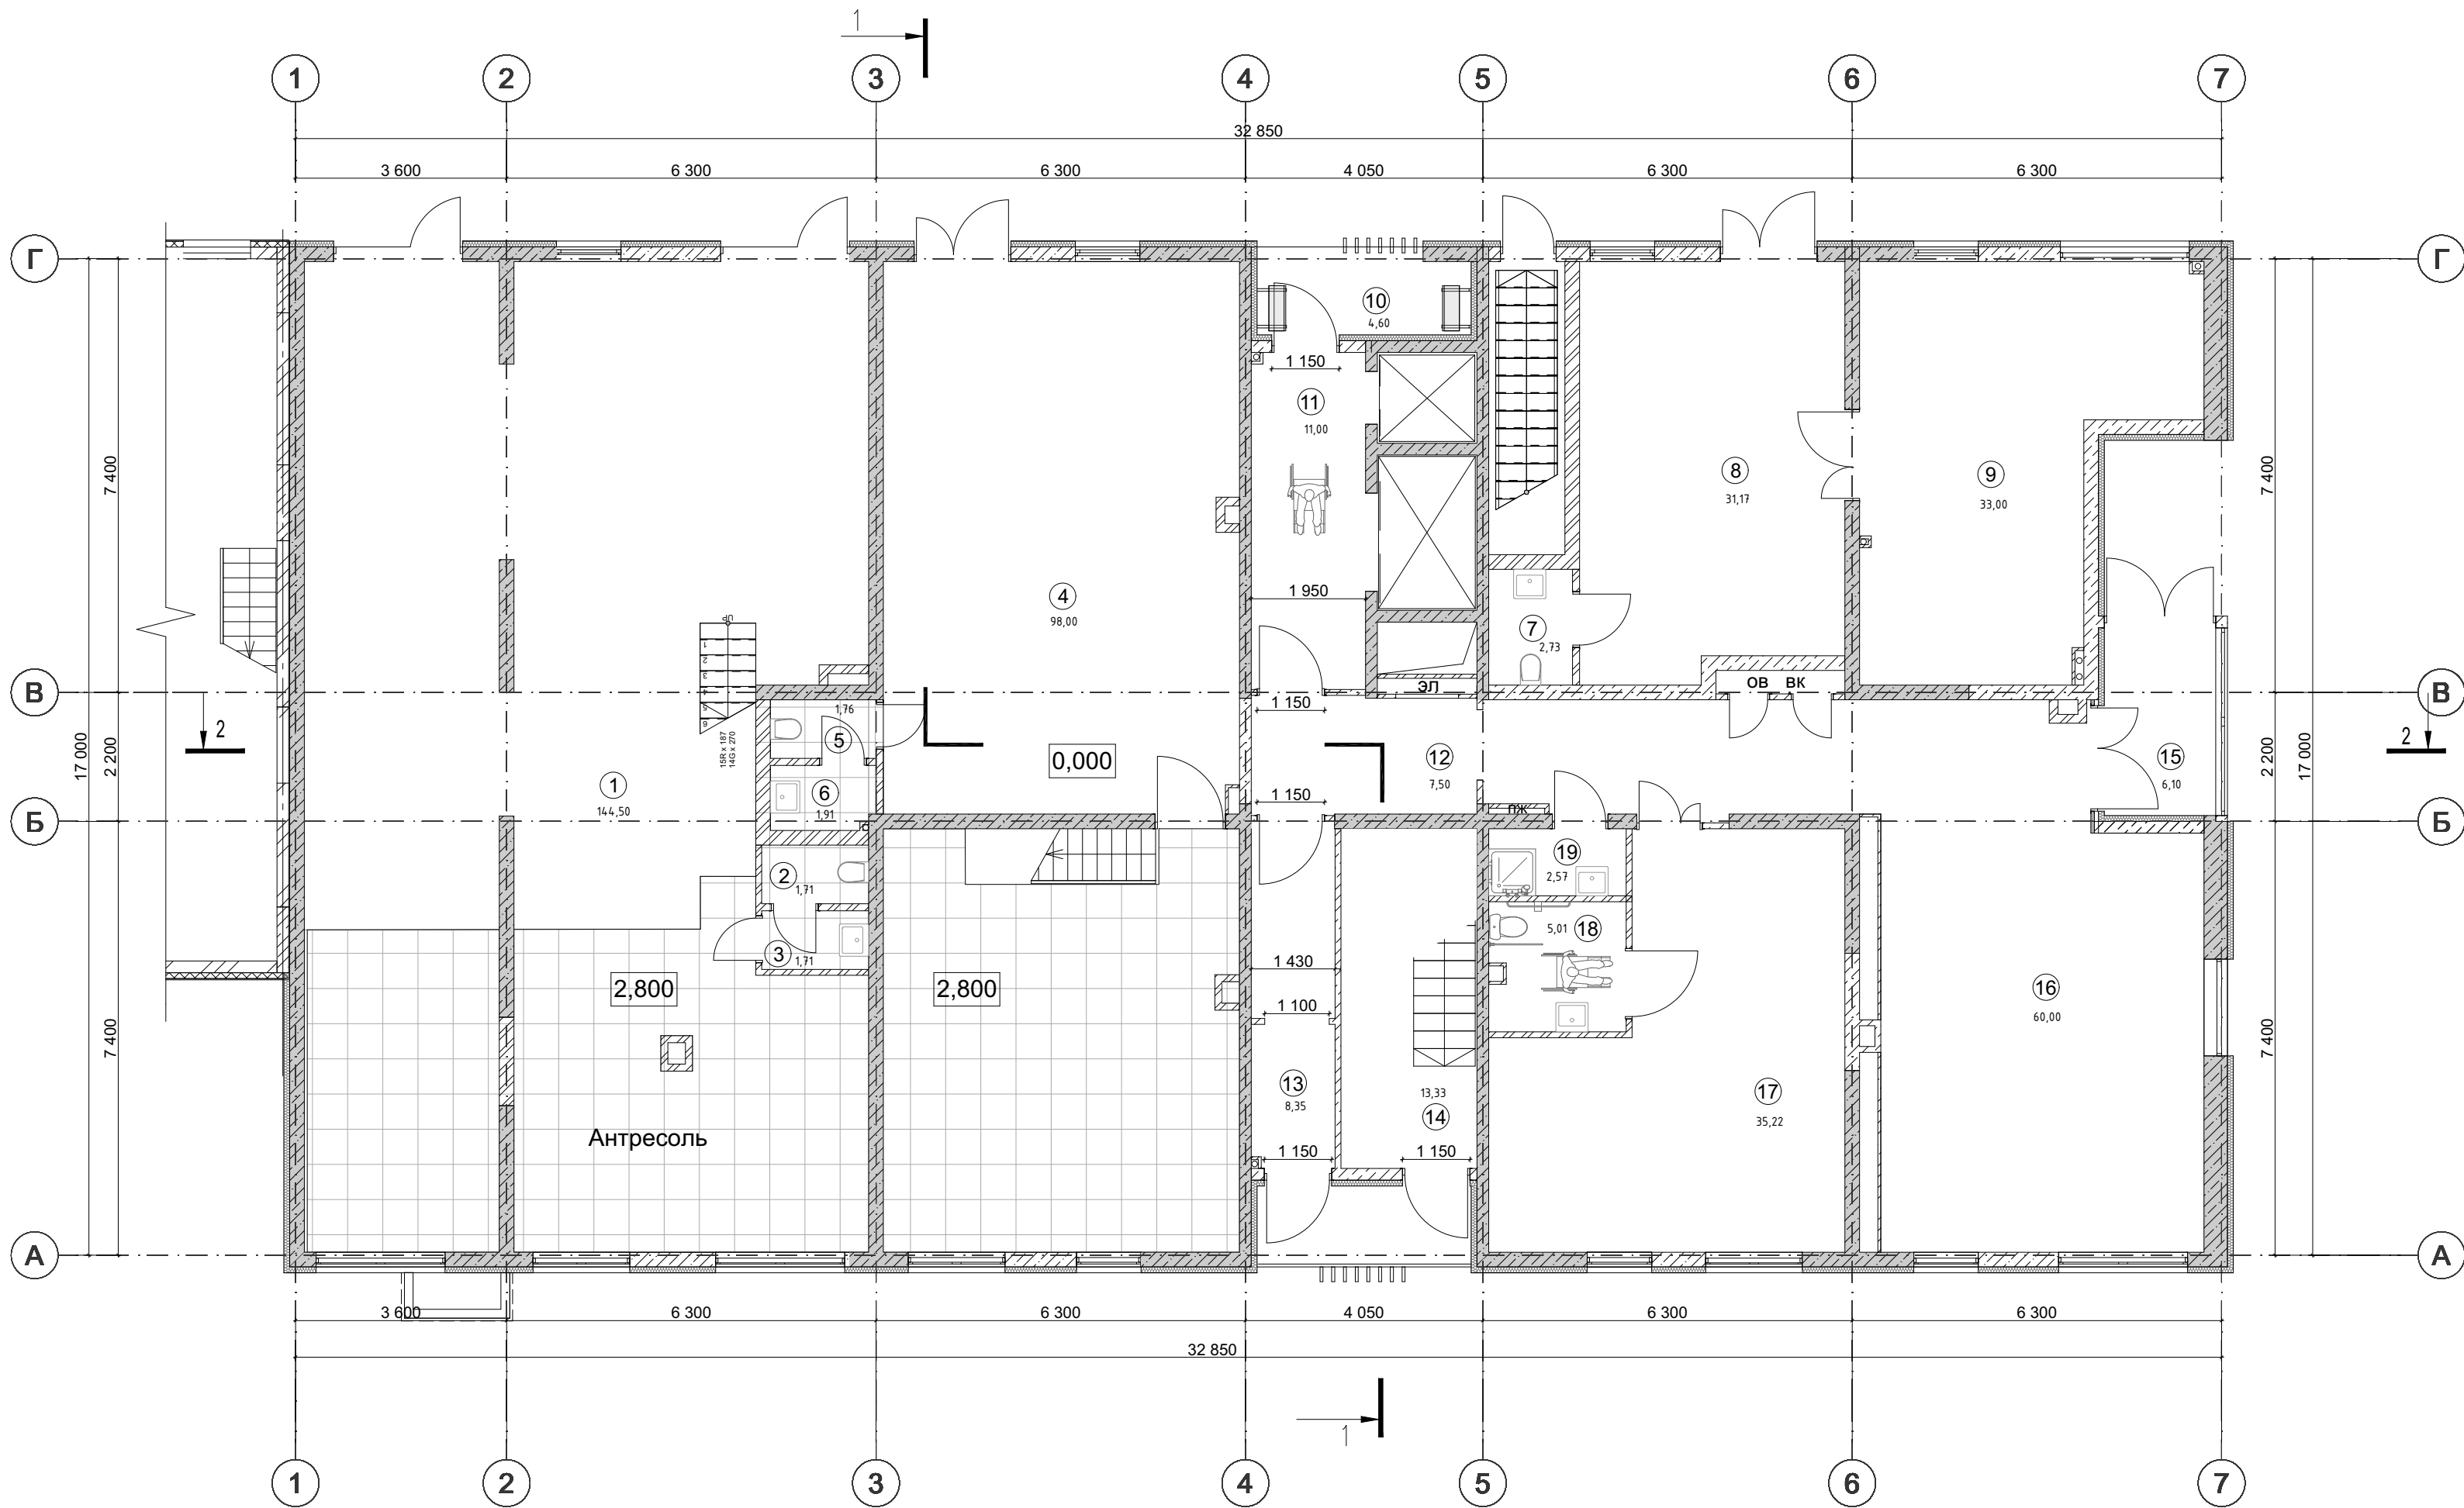

Экспликация помещений

Номер помещения	Наименование	Площадь м²	Кат. помещения
	Нежилое помещение N1	147,92	
1	Помещение для обслуживания жилой застройки код 2.7	144,50	
2	С/у	1,71	
3	С/у	1,71	
	Нежилое помещение N2	101,67	
4	Помещение для обслуживания жилой застройки код 2.7	98,00	
5	С/у	1,76	
6	С/у	1,91	
	Нежилое помещение N3	66,90	
7	С/у	2,73	
8	Холл	31,17	
9	Помещение для обслуживания жилой застройки код 2.7	33,00	
	Места общего пользования	153,68	
10	Лоджия	4,60	
11	Лифтовый холл	11,00	
12	Коридор	7,50	
13	Тамбур-шлюз	8,35	
14	Лестничная клетка	13,33	
15	Тамбур	6,10	
16	Холл	60,00	
17	Колясочная	35,22	
18	С/у для МГН	5,01	
19	Помещение уборочного инвентаря	2,57	B4

Компоновочная схема

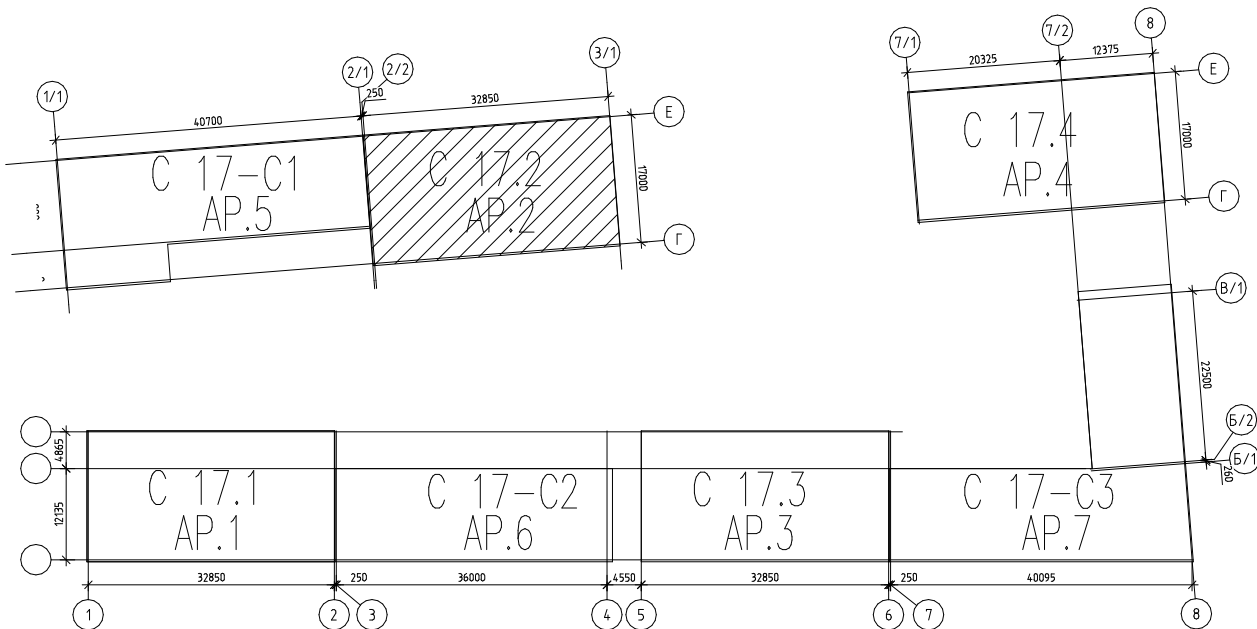


Общие указания

- Данный лист см. совместно с листами данного комплекта AP.2.
- Разрез 1-1 см. лист AP-14 данного шифра.
- Разрез А-А см. лист AP-15 данного шифра.
- За относительную отм. 0.000 принят уровень чистого пола первого этажа, что соответствует абсолютной отметке 247.00.
- Площадь помещений посчитаны с учетом штукатурки стен и перегородок толщиной 20мм.
- Габариты и вид сантехнических приборов показан условно.

Условные обозначения:			
	— монолитные стены толщиной 200/250 мм	15,2	— площадь помещения
	— стены межквартирные и наружные самонесущие из автоклавных газобетонных блоков толщиной 200/250 мм с плотностью D500	0,000	— отметка чистого пола
	— силикатный кирпич размером 120х240х75 мм по ГОСТ 530-2012 (для ограждения инженерных сетей) — 120 мм		
	— наружные стены из монолитного железобетона (b=200 мм + 100 мм утеплитель + 20 мм штукатурка)	3,70 (1.85)	— площадь лоджии (с коэффициентом 1)
	— внутренние перегородки из автоклавных газобетонных блоков толщиной 100 мм с плотностью D500	3,70 (1.11)	— площадь лоджии (с коэффициентом 0.5)
	— остекленная перегородка	---	— площадь балкона (с коэффициентом 1)
		---	— площадь балкона (с коэффициентом 0.3)
		---	— границы различных участков полов и помещений
		---	— границы антресоли

						10/19ПП-AP.2		
						Строительство многоквартирных жилых домов с встроенными и пристроенными помещениями нежилого назначения и объектами обслуживания жилой застройки в квартале С17 по ППТ жилого массива, площадью 100,63 га в г. Симферополь. Этапы 1-6		
З	Зам.	4-25		09.25		Строение С 17.2	Стадия	Лист
Изм	Кол.уч	Лист	№ док	Подпись	Дата		П	3
Разработал	Крюкова	09.25						Листов
Проверил	Мельник	09.25						
ГАП	Альчиков	09.25				План на отметке 0.000		
ГИП	Мельник	09.25						

План на отметке +2.800

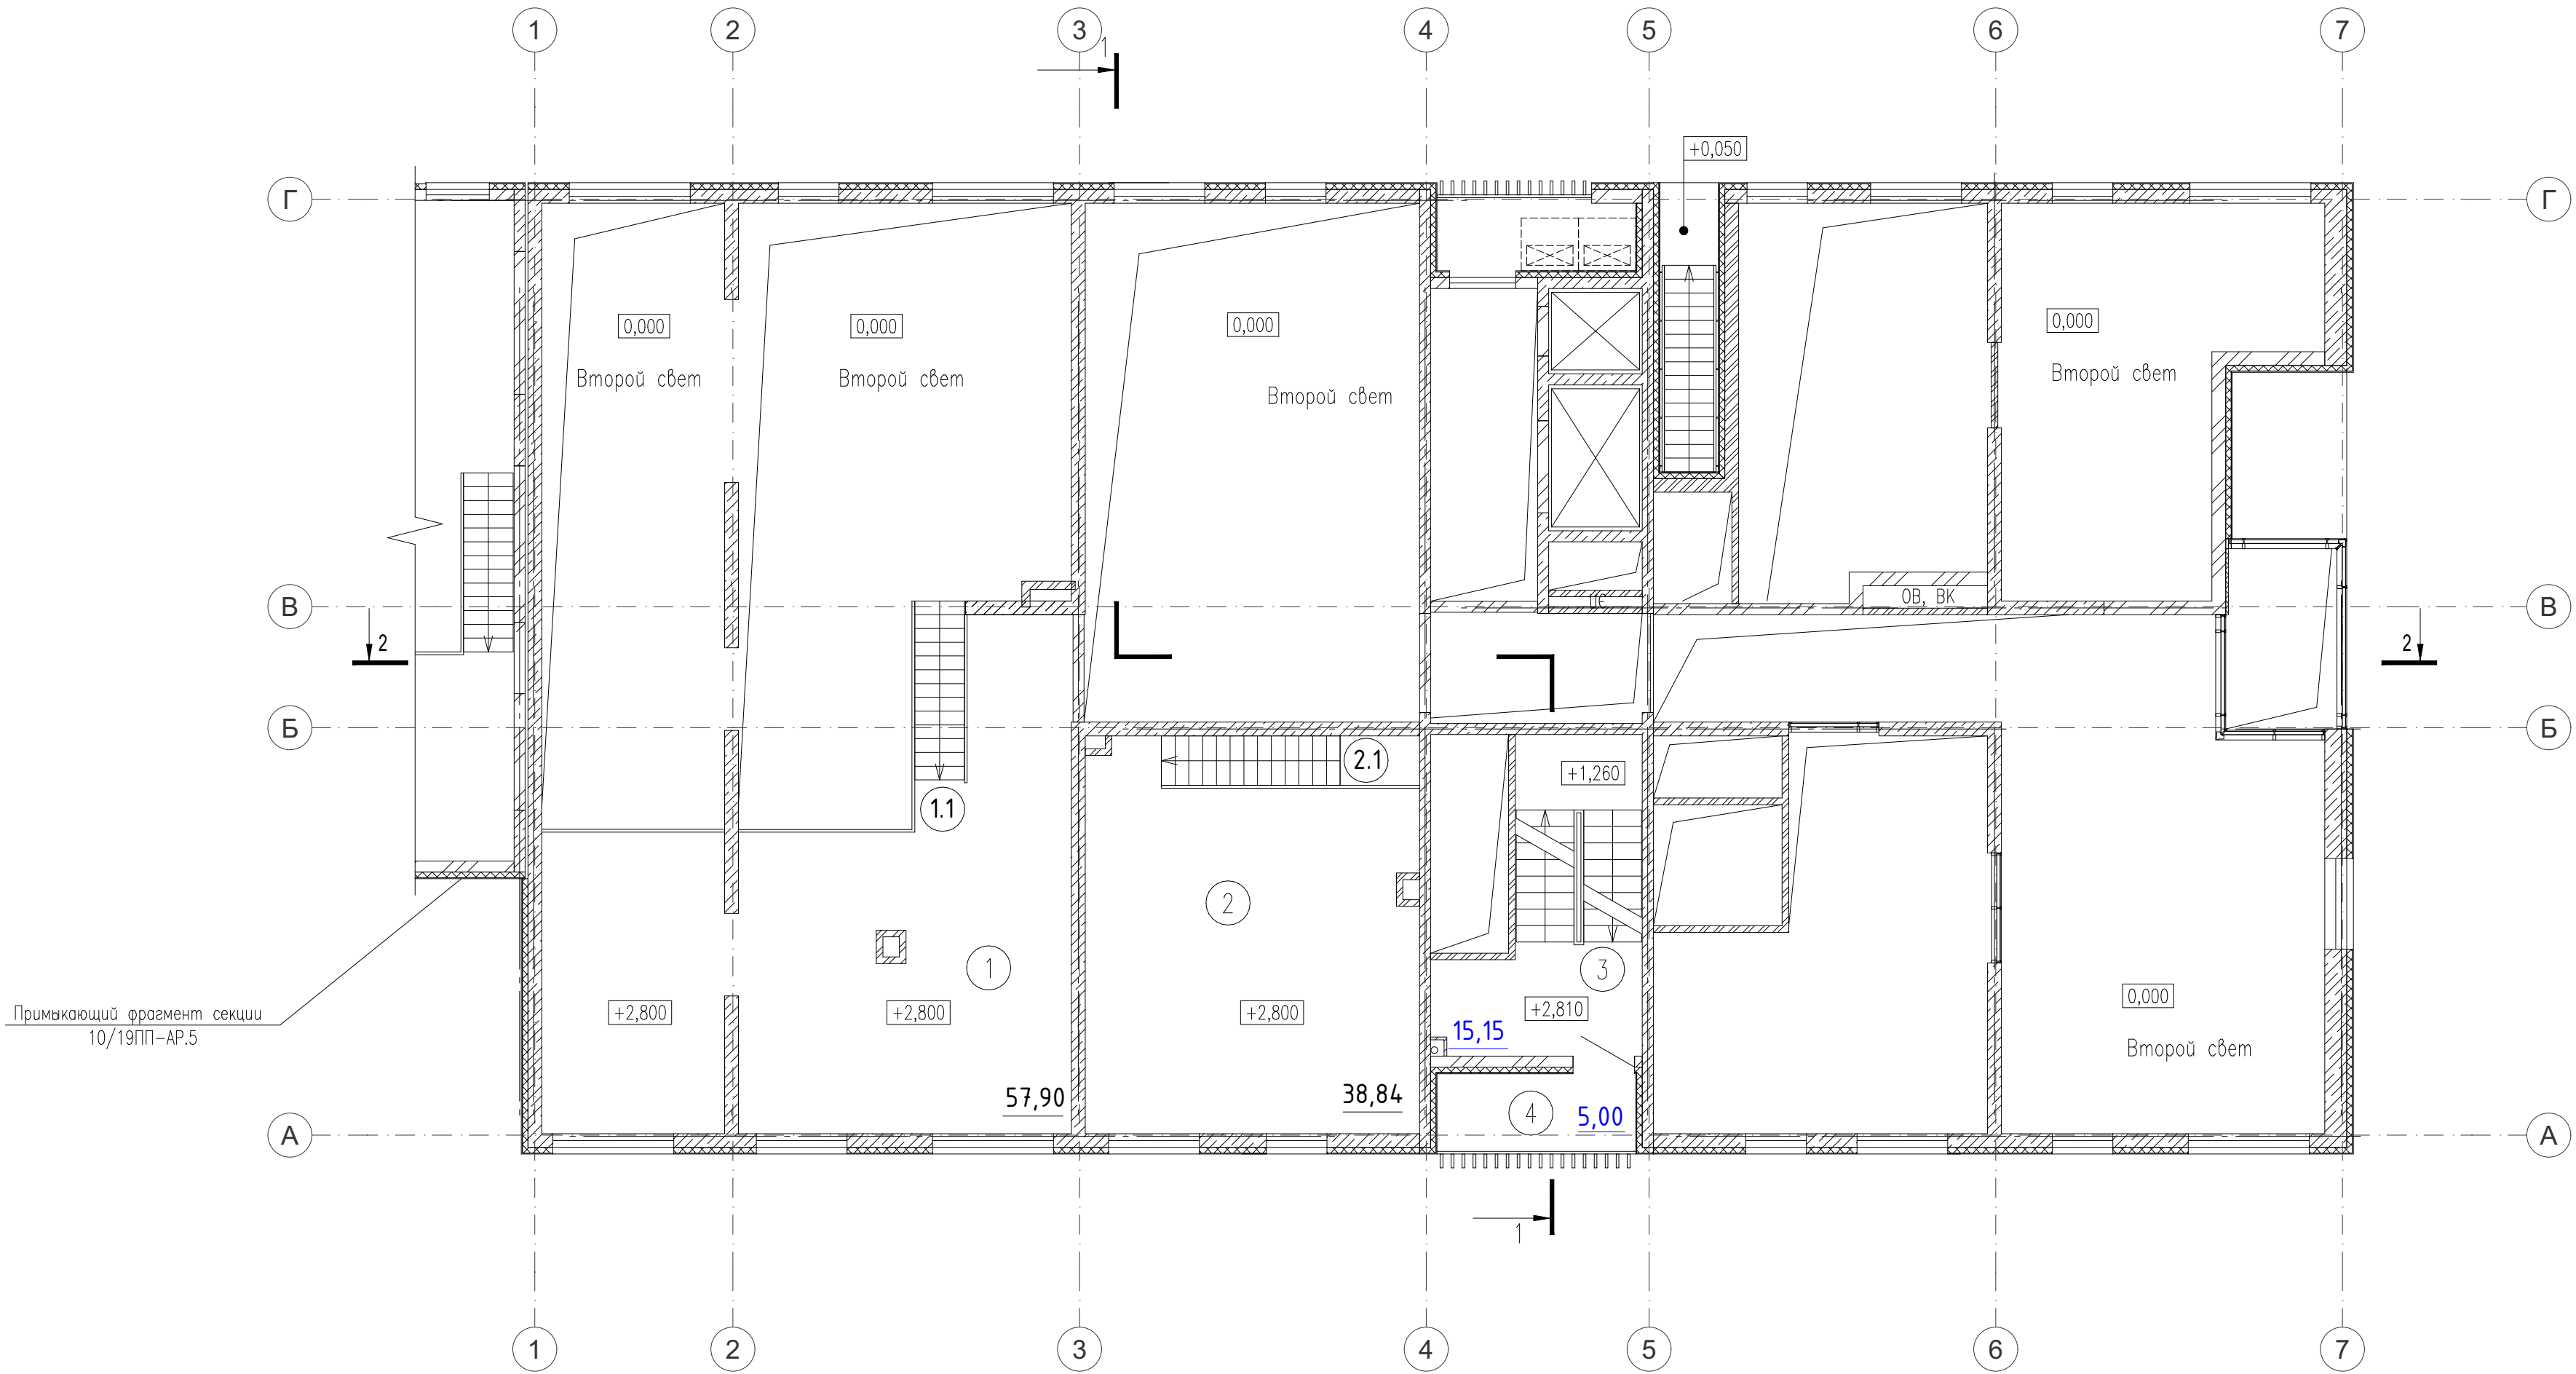


Экспликация помещений

Номер помещения	Наименование	Площадь м²	Кат.+ помещ.
	Нежилое помещение N1 (уровень +2.800)	60,60	
1	Помещение для обслуживания жилой застройки код 2.7	57,90	
1.1	Лестничная клетка	2,70	
	Нежилое помещение N2 (уровень +2.800)	41,54	
2	Помещение для обслуживания жилой застройки код 2.7	38,84	
2.1	Лестничная клетка	2,70	
	Места общего пользования	20,15	
3	Лестничная клетка	15,15	
4	Лоджия	5,00	

Условные обозначения:

	— монолитные стены толщиной 200/250 мм	15,2	— площадь помещения
	— стены межквартирные и наружные самонесущие из автоклавных газобетонных блоков толщиной 200/250 мм с плотностью D500	0,000	— отметка чистого пола
	— силикатный кирпич размером 120х240х75 мм по ГОСТ 530-2012 (для ограждения инженерных сетей) — 120 мм	1 24,1 56,3 59,4	— жилая площадь — площадь квартиры — общая площадь квартиры (с коэффициентом 0.5) — количество комнат
	— наружные стены из монолитного железобетона (b=200 мм + 100 мм утеплитель + 20 мм штукатурка)	3,70 (1.85)	— площадь лоджии (с коэффициентом 1) — площадь лоджии (с коэффициентом 0.5)
	— внутренние перегородки из автоклавных газобетонных блоков толщиной 100 мм с плотностью D500	3,70 (1.11)	— площадь балкона (с коэффициентом 1) — площадь балкона (с коэффициентом 0.3)
	— остекленная перегородка	-----	— границы различных участков полов и помещений — границы антресоли

Компоновочная схема

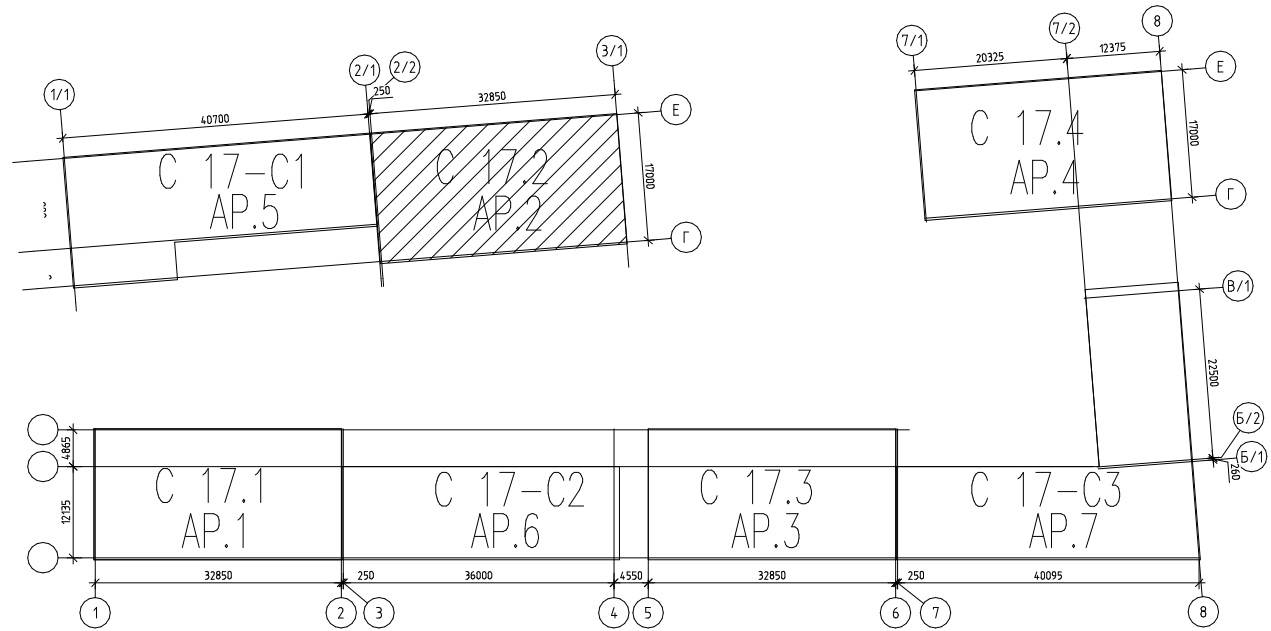


Общие указания:

- Данный лист см. совместно с листами данного комплекта АР.2.
- Разрез 1-1 см. лист АР-14 данного шифра.
- Разрез А-А см. лист АР-15 данного шифра.
- За относительную отм. 0.000 принят уровень чистого пола первого этажа, что соответствует абсолютной отметке 247.00.
- Площадь помещений посчитаны с учетом штукатурки стен и перегородок толщиной 20мм.
- Габариты и вид сантехнических приборов показан условно.

						10/19ПП-АР.2			
						Строительство многоквартирных жилых домов с встроенными и пристроенными помещениями нежилого назначения и объектами обслуживания жилой застройки в квартале С17 по ППТ жилого массива, площадью 100,63 га в г. Симферополь. Этапы 1-6			
З	Зам.	4-25			09.25	Строение С 17.2	Стадия	Лист	Листов
Изм	Кол.уч	Лист	№ док	Подпись	Дата		П	4	
Проверил	Мельник				09.25				
ГАП	Альчиков				09.25	План на отметке +2.800	 ЛИРУС АРХИТЕКТ ИНЖЕНЕРНО-СТРОИТЕЛЬСКИЙ ЦЕНТР ГОРОДСКОГО ИНФРАСТРУКТУРЫ		
ГИП	Мельник				09.25				

План на отметке +18.000

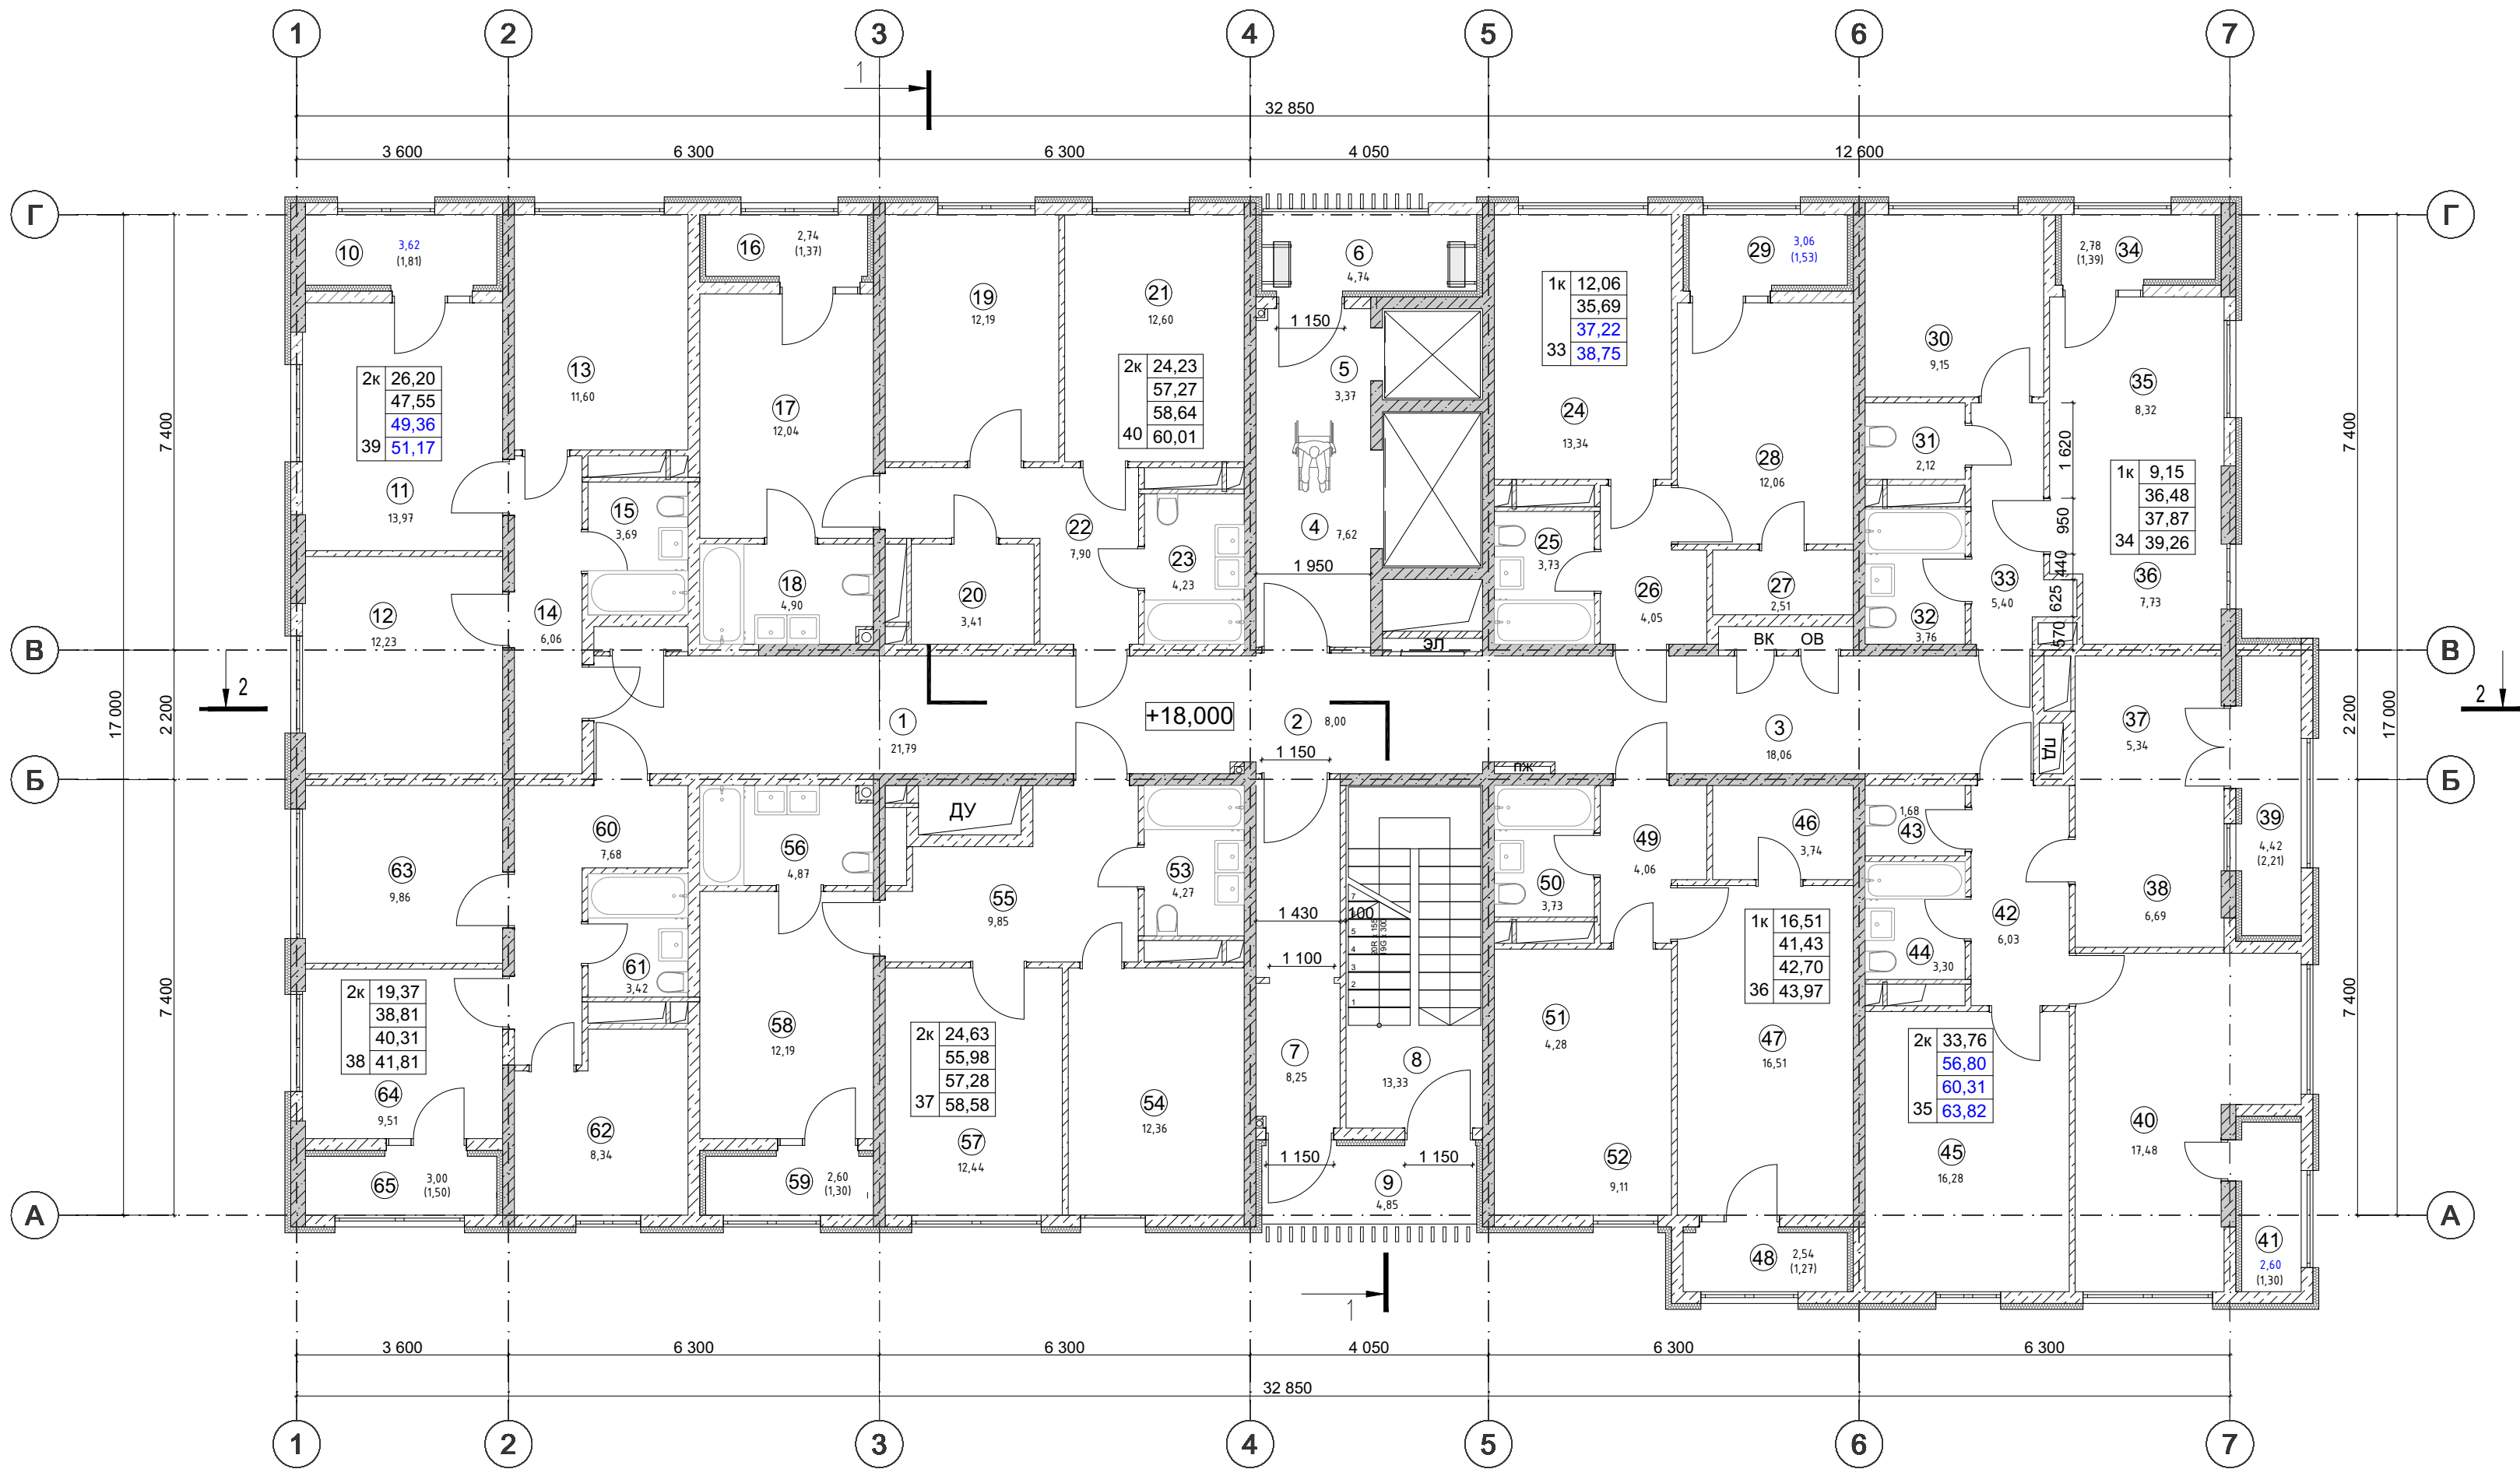


Экспликация помещений

Номер помеще-ния	Наименование	Площадь м²	Кат. помеще-ния
	Место общего пользования	90,01	
1	Коридор	21,79	
2	Коридор	8,00	
3	Коридор	18,06	
4	Лифтовый холл	7,62	
5	ПБЗ	3,37	
6	Лоджия	4,74	
7	Тамбур-шлюз	8,25	
8	Лестничная клетка	13,33	
9	Лоджия	4,85	
	№33. 1-комнатная квартира_тип 1	38,75	
24	Кухня	13,34	
25	С/у	3,73	
26	Холл	4,05	
27	Подсобное помещение	2,51	
28	Спальня	12,06	
29	Лоджия	3,06	
	№34. 1-комнатная квартира_тип 2	39,26	
30	Спальня	9,15	
31	С/у	2,12	
32	С/у	3,76	
33	Холл	5,40	
34	Лоджия	2,78	
35	Жилая зона	8,32	
36	Кухня-ниша	7,73	

Номер помеще-ния	Наименование	Площадь м²	Кат. помеще-ния
	№35. 2х-комнатная квартира_тип 3	63,82	
37	Кухня-ниша	5,34	
38	Жилая зона	6,69	
39	Лоджия	4,42	
40	Спальня	17,48	
41	Лоджия	2,60	
42	Холл	6,03	
43	С/у	1,68	
44	С/у	3,30	
45	Гостиная	16,28	
	№36. 1-комнатная квартира_тип 3	43,97	
46	Подсобное помещение	3,74	
47	Спальня	16,51	
48	Лоджия	2,54	
49	Холл	4,06	
50	С/у	3,73	
51	Кухня-ниша	4,28	
52	Жилая зона	9,11	
	№37. 2х-комнатная квартира_тип 4	58,58	
53	С/у	4,27	
54	Кухня	12,36	
55	Холл	9,85	
56	С/у	4,87	
57	Спальня	12,44	
58	Спальня	12,19	
59	Лоджия	2,60	

Номер помеще-ния	Наименование	Площадь м²	Кат. помеще-ния
	№38. 2х-комнатная квартира_тип 5	41,81	
60	Холл	7,68	
61	С/у	3,42	
62	Кухня	8,34	
63	Спальня	9,86	
64	Спальня	9,51	
65	Лоджия	3,00	
	№39. 2х-комнатная квартира_тип 1	51,17	
10	Лоджия	3,62	
11	Спальня	13,97	
12	Спальня	12,23	
13	Кухня	11,60	
14	Коридор	6,06	
15	С/у	3,69	
	№40. 2х-комнатная квартира_тип 2	60,01	
16	Лоджия	2,74	
17	Спальня	12,04	
18	С/у	4,90	
19	Спальня	12,19	
20	Подсобное помещение	3,41	
21	Кухня	12,60	
22	Холл	7,90	
23	С/у	4,23	

Компоновочная схема

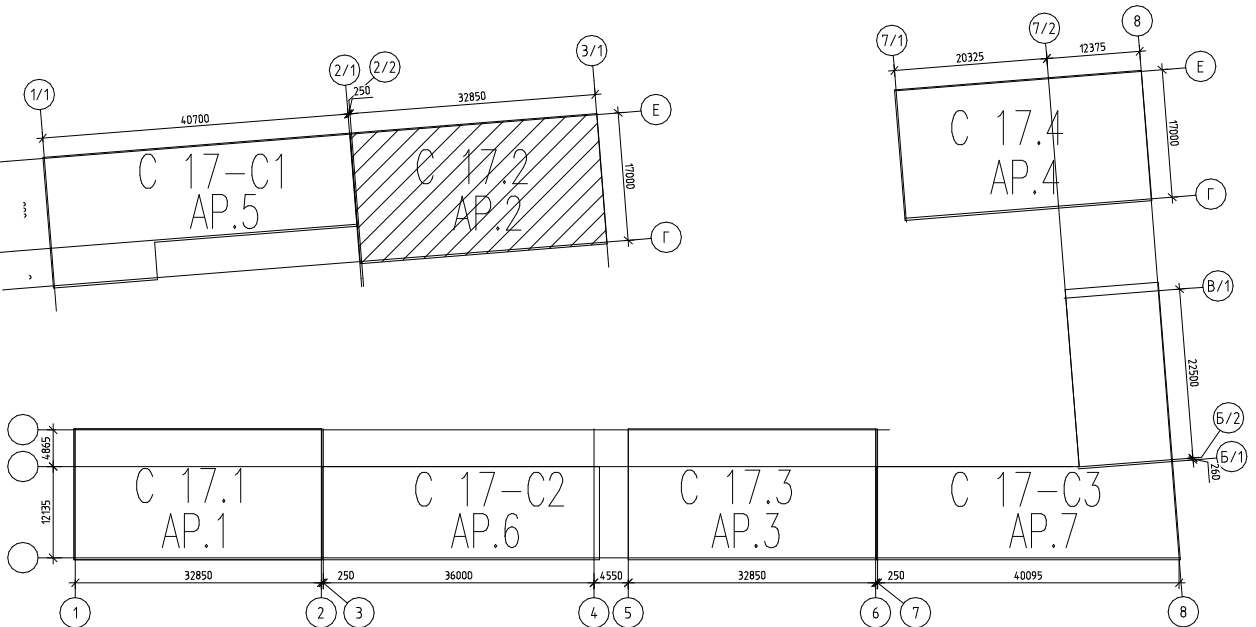



Общие указания:

- Данный лист см. совместно с листами данного комплекта АР.2.
- Разрез 1-1 см. лист АР-14 данного шифра.
- Разрез А-А см. лист АР-15 данного шифра.
- За относительную отм. 0.000 принят уровень чистого пола первого этажа, что соответствует абсолютной отметке 247.00.
- Площадь помещений посчитаны с учетом штукатурки стен и перегородок толщиной 20мм.
- Габариты и вид сантехнических приборов показан условно.


Условные обозначения:			
	— монолитные стены толщиной 200/250 мм	15,2	— площадь помещения
	— стены межквартирные и наружные самонесущие из автоклавных газобетонных блоков толщиной 200/250 мм с плотностью D500	0,000	— отметка чистого пола
	— силикатный кирпич размером 120х240х75 мм по ГОСТ 530-2012 (для озарожения инженерных сетей) — 120 мм	1к 24,1 56,3 59,4 62,9	— жилая площадь — площадь квартиры — общая площадь квартиры (с коэффициентом 0.5) — общая площадь квартиры (без коэффициента 0.5) — количество комнат/номер квартиры
	— наружные стены из монолитного железобетона (b=200 мм + 100 мм утеплитель + 20 мм штукатурка)	3,70 (1.85)	— площадь лоджии (с коэффициентом 1) — площадь лоджии (с коэффициентом 0.5)
	— внутренние перегородки из автоклавных газобетонных блоков толщиной 100 мм с плотностью D500	3,70 (1.11)	— площадь балкона (с коэффициентом 1) — площадь балкона (с коэффициентом 0.3)
	— остекленная перегородка	-----	— границы различных участков полов и помещений
		-----	— границы антресоли

10/19ПП-АР.2					
Строительство многоквартирных жилых домов с встроенными и пристроенными помещениями нежилого назначения и объектами обслуживания жилой застройки в квартале С17 по ПП жилого массива, площадью 100,63 га в г. Симферополь. Этапы 1-6					
З	Зам.	4-25	09.25	Строение С 17.2	
Изм	Коп.уч	Лист	№ док	Подпись	Дата
Разработал	Крюкова	09.25			
Проверил	Мельник	09.25			
ГАП	Альчиков	09.25			
ГИП	Мельник	09.25			
План на отметке +18.000				Лист	Листов
				П	8
				LIRUS ARCHITECT	
				ГОРОДСКОЕ УПРАВЛЕНИЕ	
				ГОРОДСКОЙ ИНФРАСТРУКТУРЫ	
				Формат А3х3	

План кровли

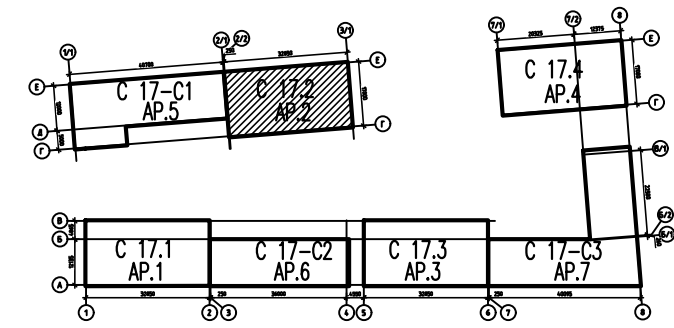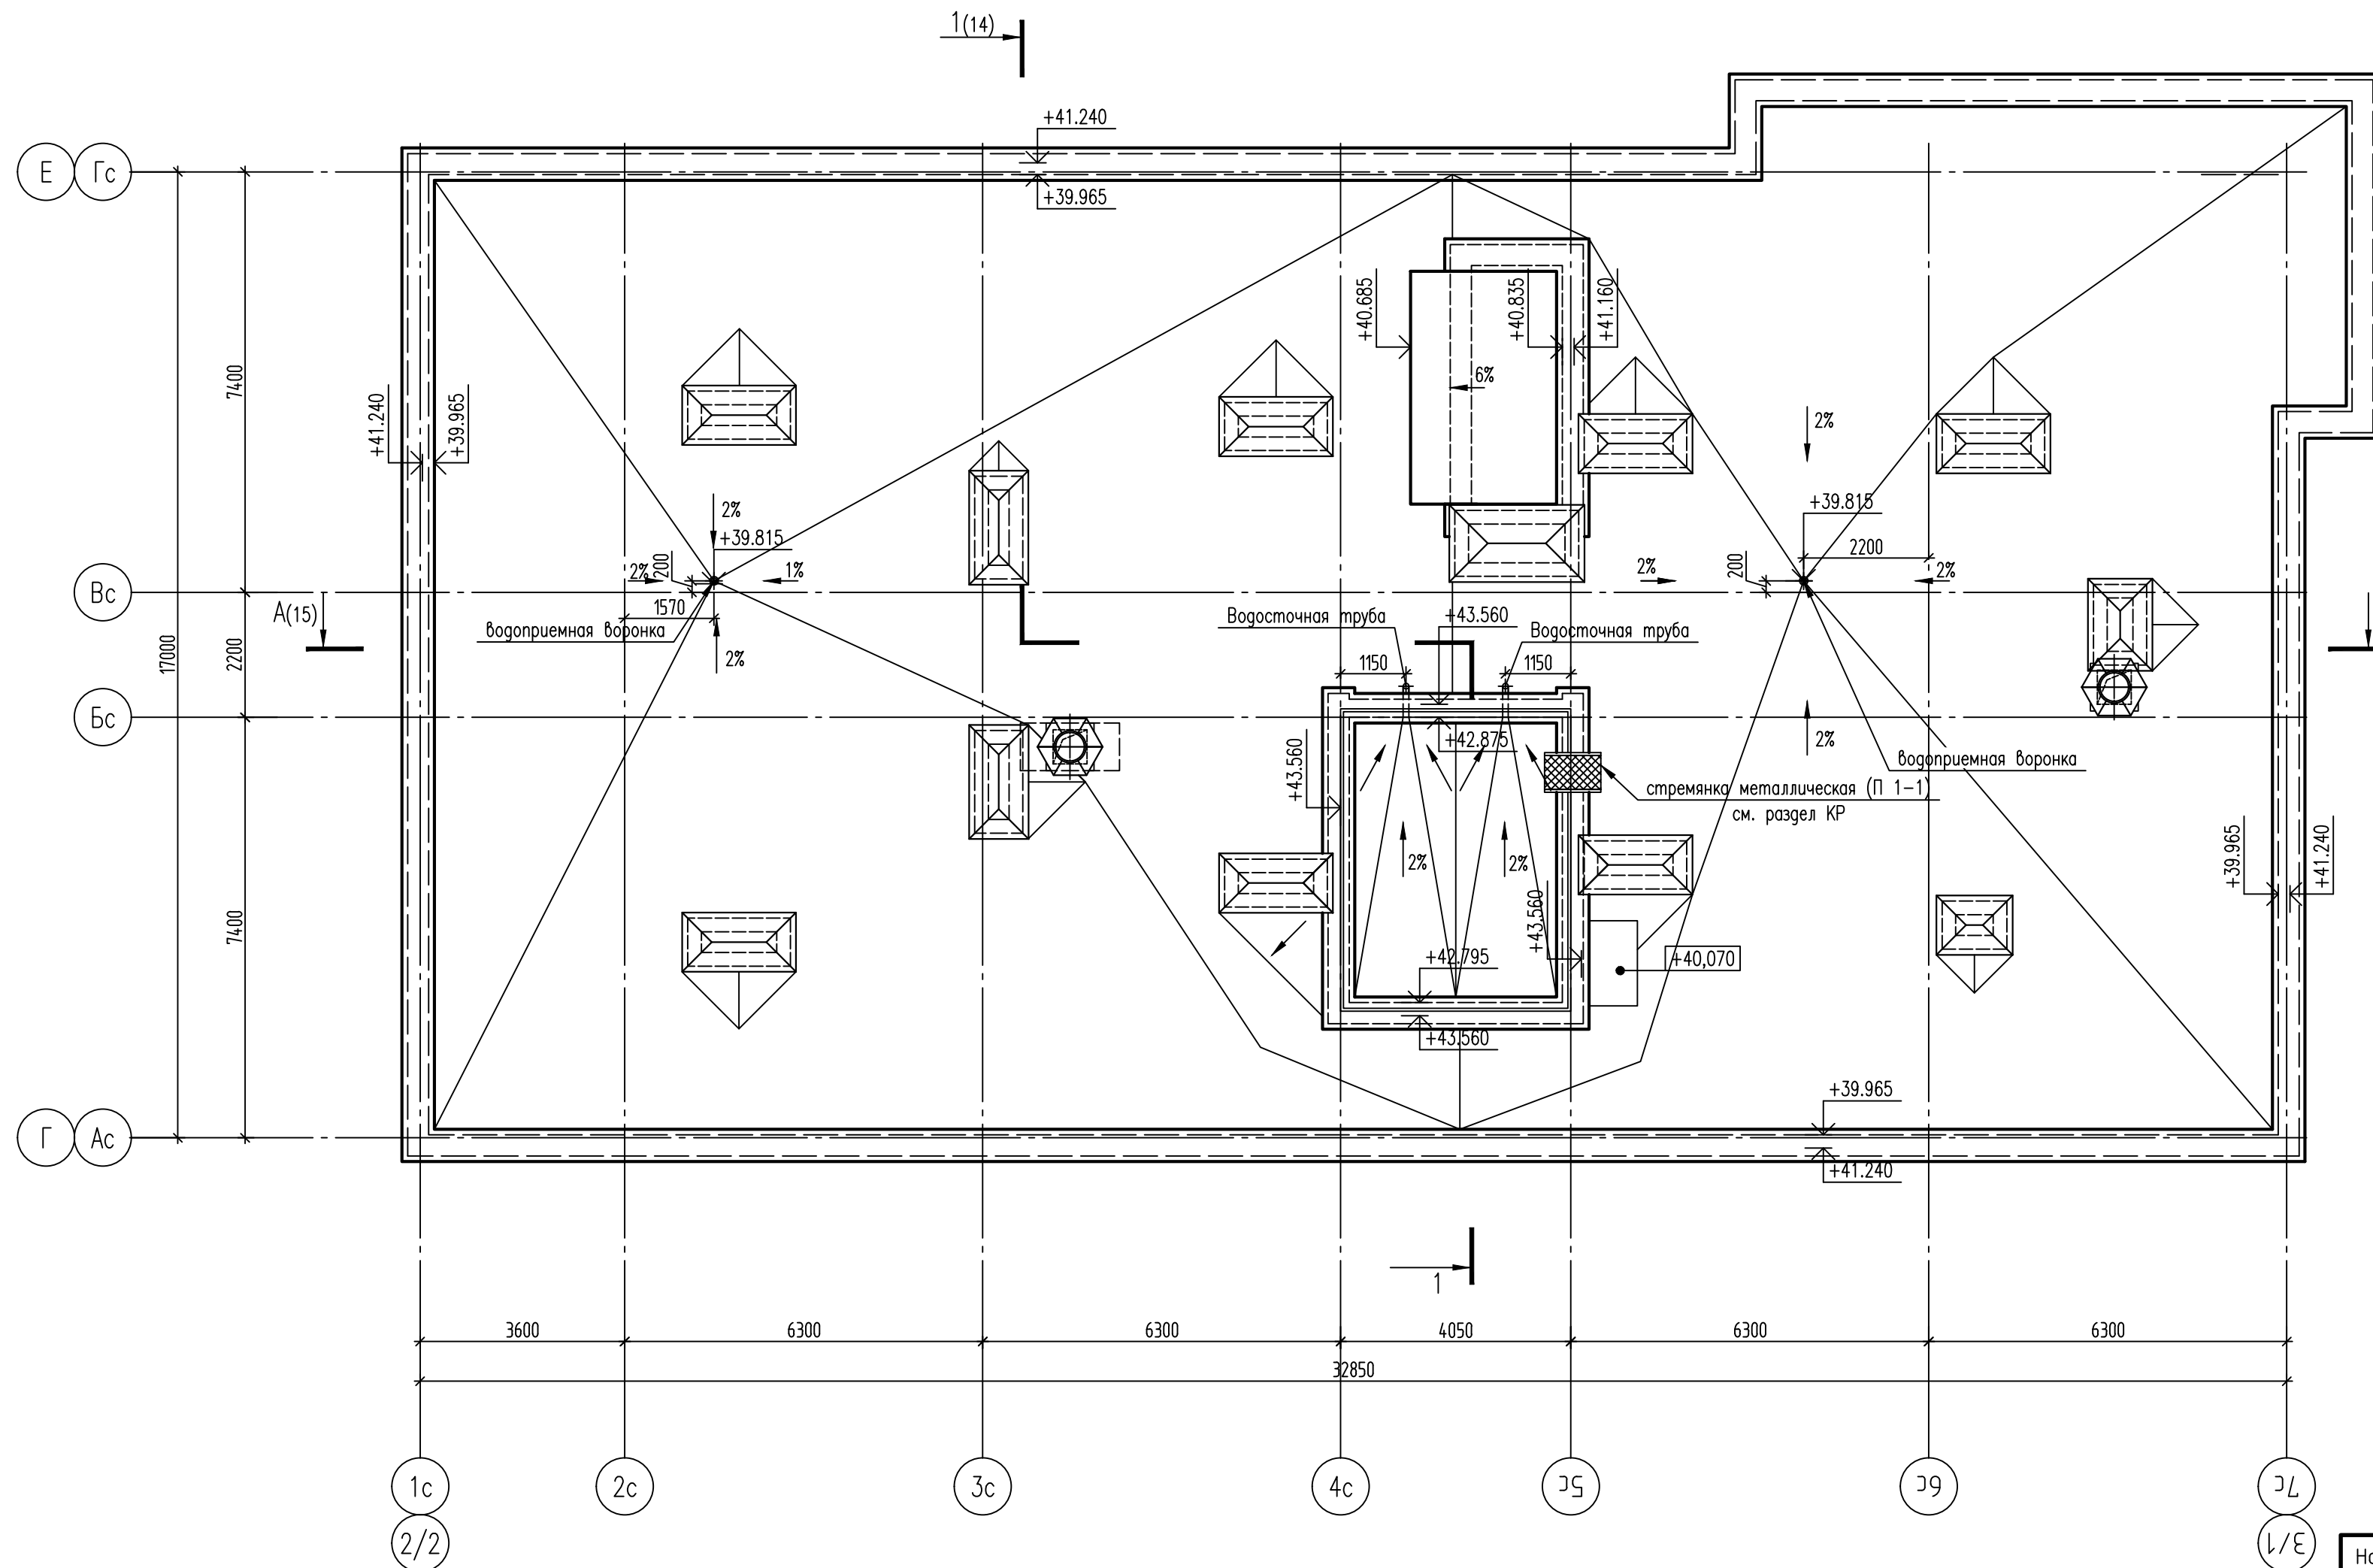


Фрагмент плана выхода на кровлю

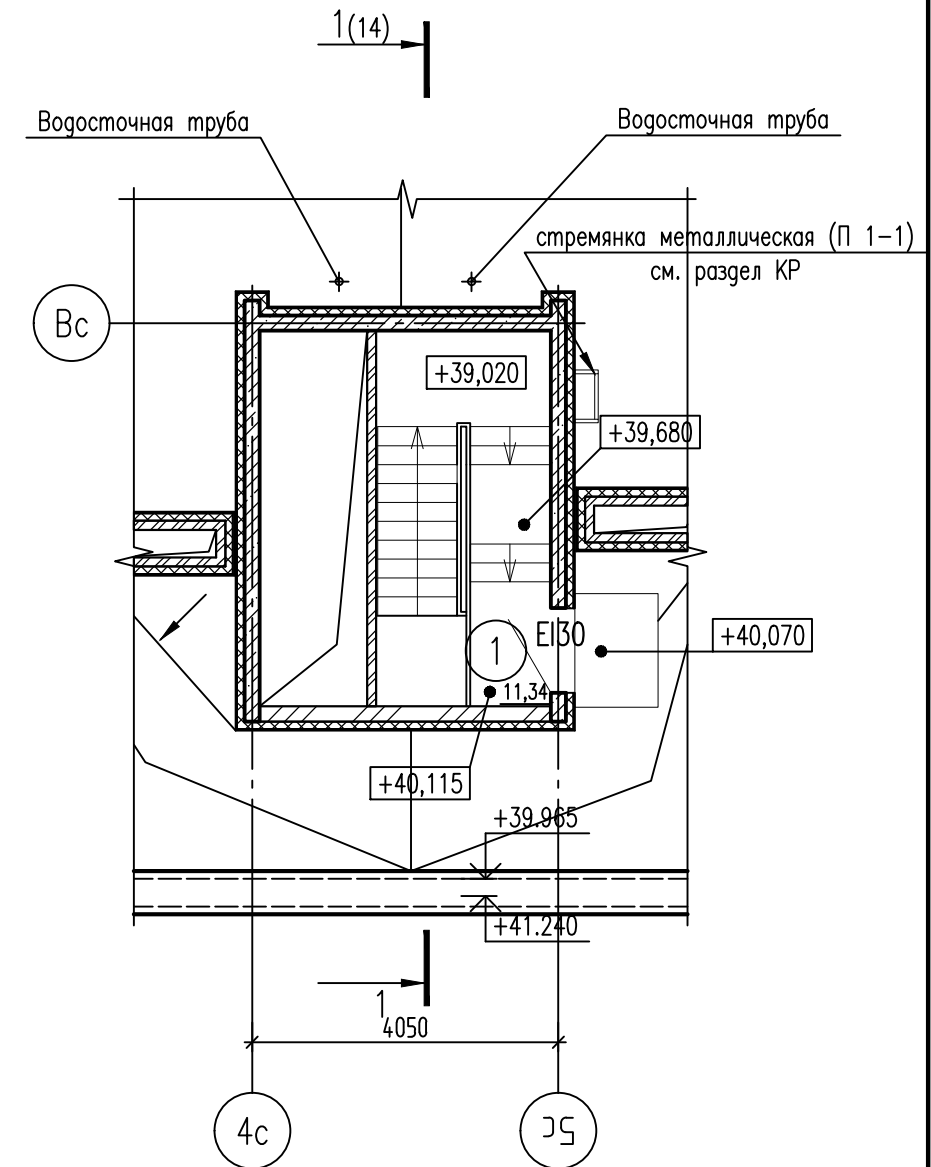


Экспликация помещений


Номер помещения	Наименование	Площадь, м²	Кат. помещения
	Место общего пользования	11.34	
1	Лестничная клетка	11.34	

Взам. инв. N	
Подп. и дата	
Инв. N подл.	

 						10/19ПП-АР.2		
						Строительство многоквартирных жилых домов с встроенными и пристроенными помещениями нежилого назначения и объектами обслуживания жилой застройки в квартале С17 по ППТ жилого массива, площадью 100,63 га в г. Симферополь. Этапы 1-6		
Изм.	Кол.уч.	Лист	№ок.	Подпись	Дата			
ГИП	Коротков				12.21	Строение С.17.2	Стадия	Лист
ГАП	Григорьева				12.21		П	13
Проверил	Григорьева				12.21			
Разработал	Григорьева				12.21	План кровли. Фрагмент плана выхода на кровлю	STRUCTURAMA	
Н.контр.	Веретехин				12.21		000 "Структурама"	

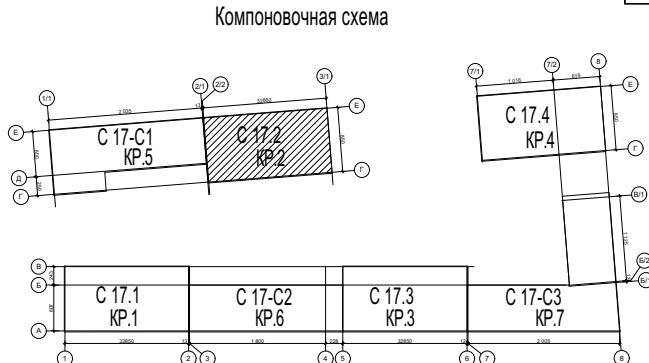

Разрез 1-1

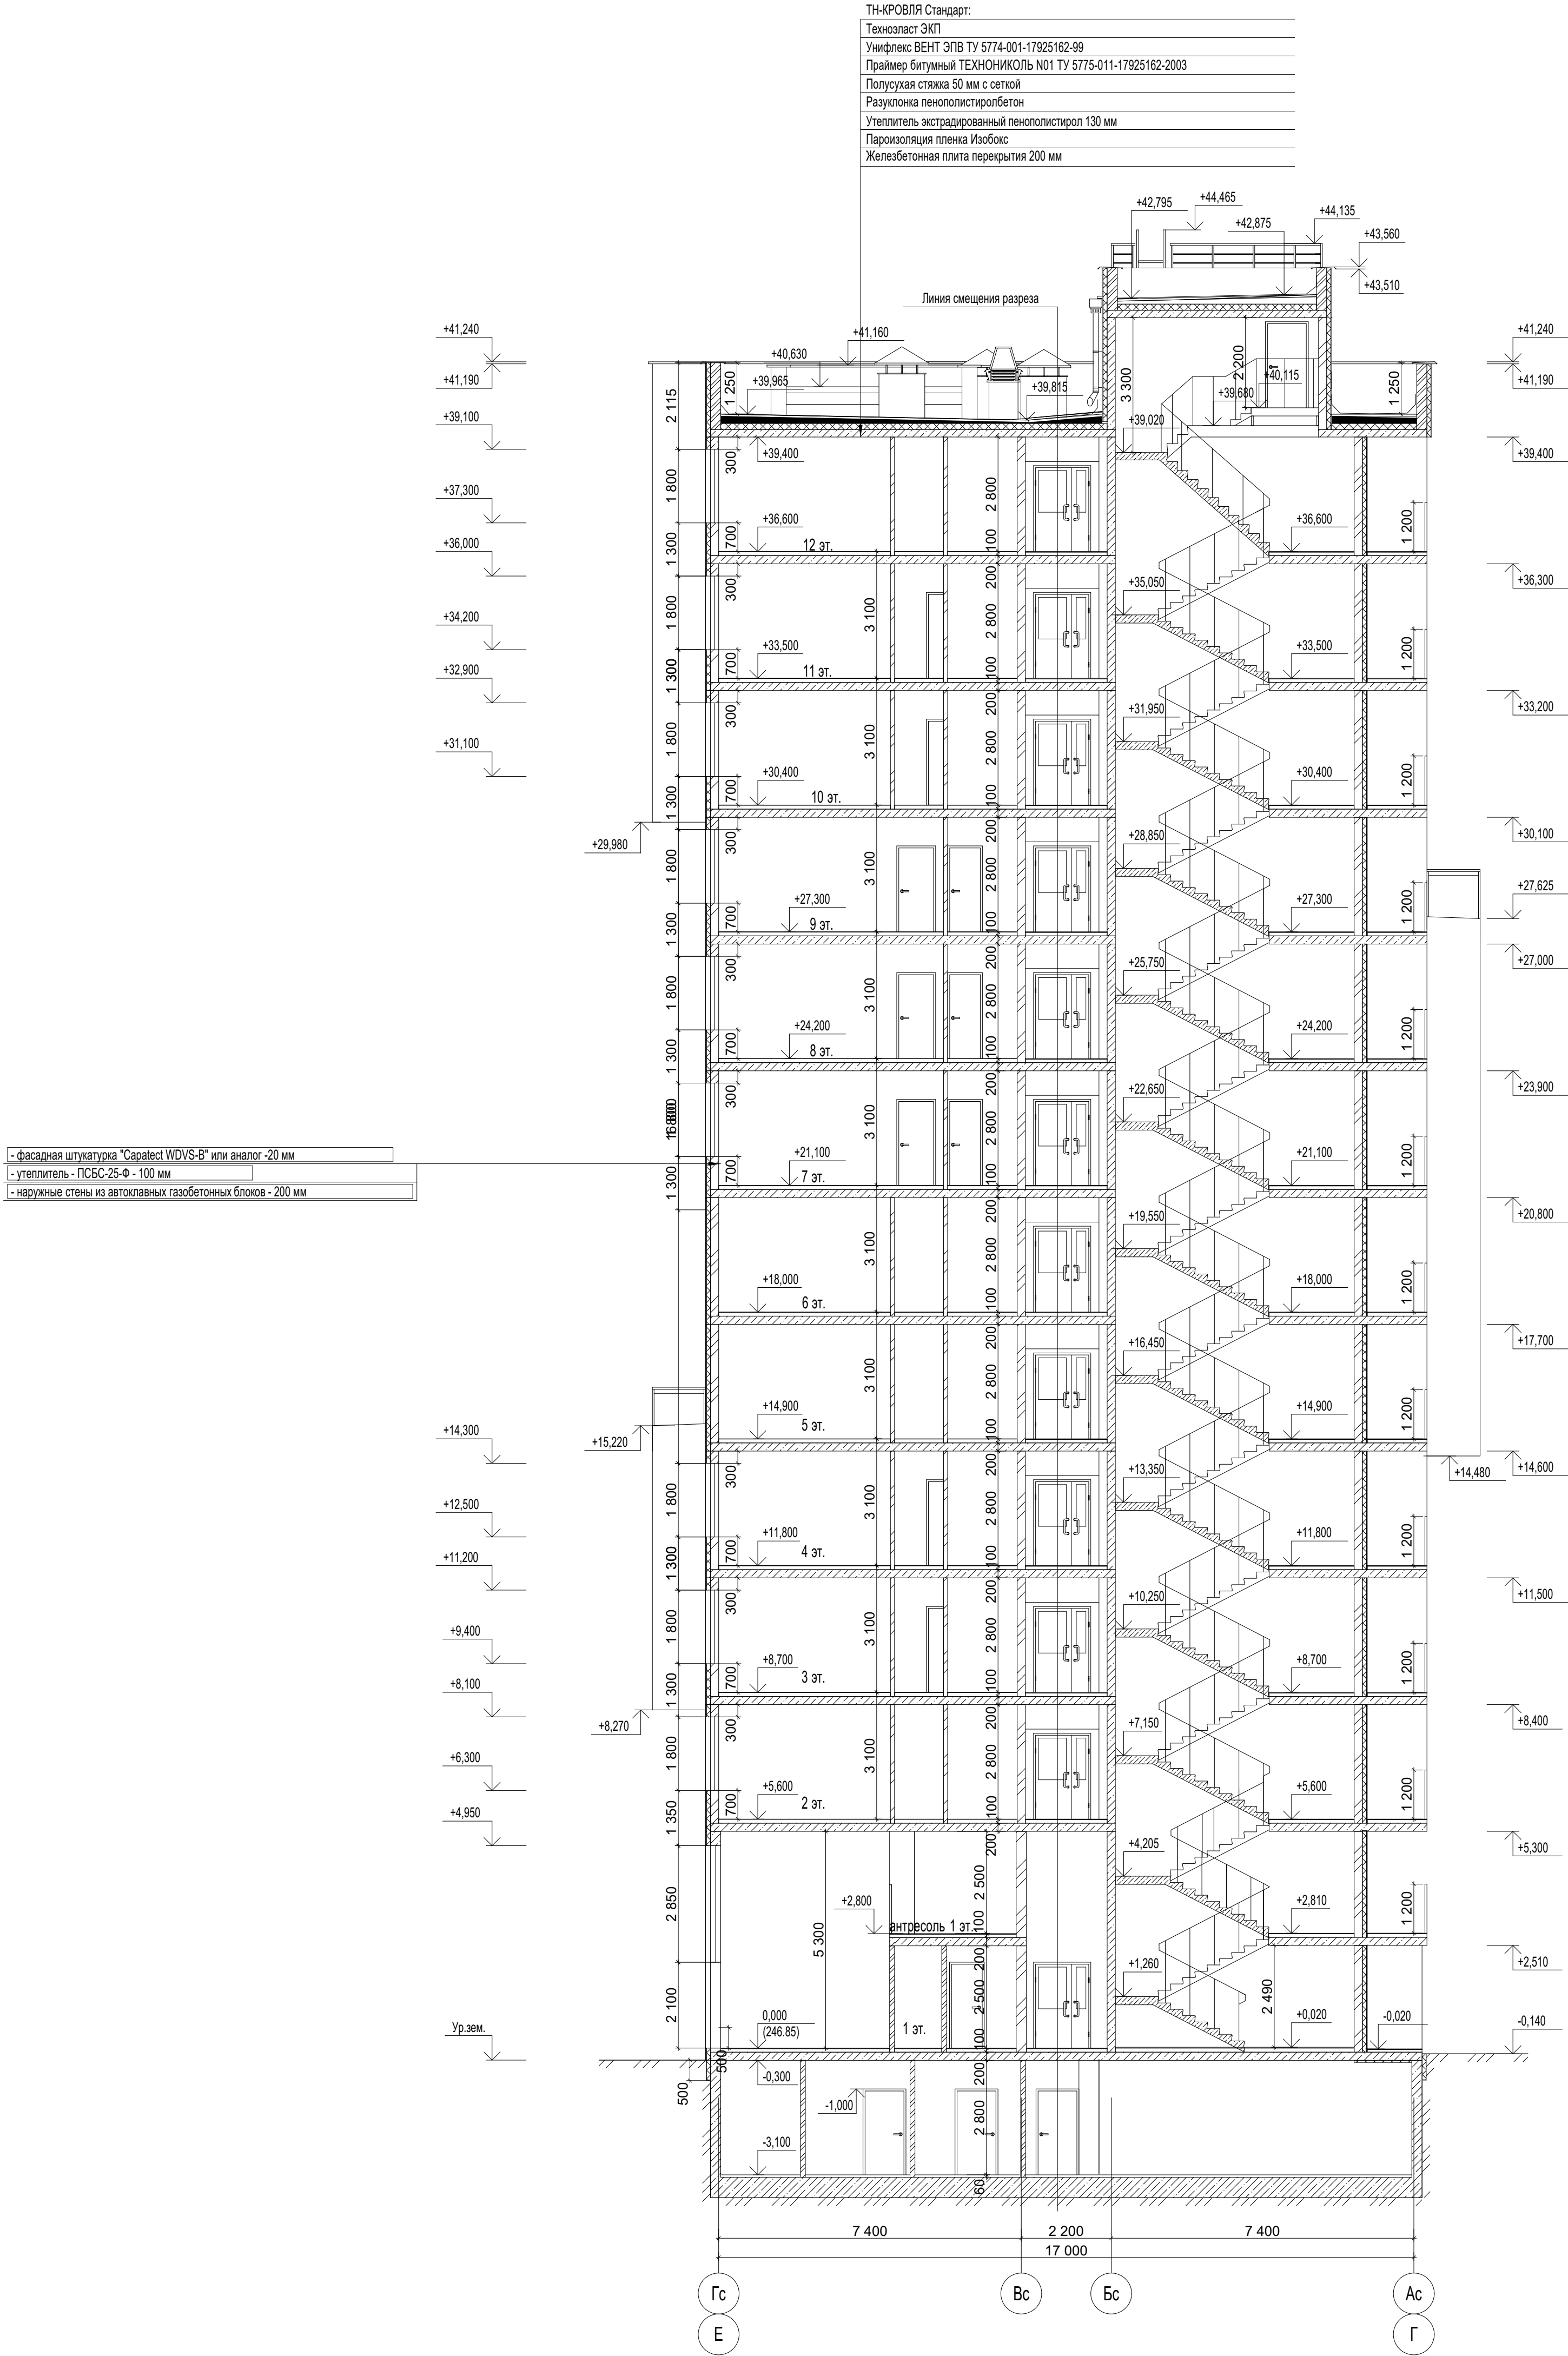



- фасадная штукатурка "Саратекс WDVS-8" или аналог - 20 мм
- утеплитель - ПСБС-25-Ф - 100 мм
- наружные стены из автоклавных газобетонных блоков - 200 мм

Общие указания:

- Данный лист см. совместно с листами данного комплекта
- За относительную отм. 0.000 принят уровень чистого пола первого этажа, что соответствует абсолютной отметке 246.85.

						10/19ПП-АР.2			
3	Зам.	4-25		09.25	Строительство многоквартирных жилых домов с встроенными и пристроенными помещениями нежилого назначения и объектами обслуживания жилой застройки в квартале С17 по ППТ жилого массива, площадью 100,63 га в г. Симферополь. Этапы 1-6				
Изм.	Кол.уч	Лист	Недок	Подпись					Дата
ГАП	Альчиков				09.25	Строение С.17.2	Стадия	Лист	Листов
ГИП	Мельник				09.25				
Проверил	Альчиков				09.25				
Разработал	Крюкова				09.25				
Н.Контр.	Мельник				09.25				
						Разрез 1-1			
									
						КОМПЛЕКСНОЕ ПРОЕКТИРОВАНИЕ ПРОЖИВОЙ И НЕЖИЛОЙ ЗАСТРОЙКИ			


Разрез 2-2

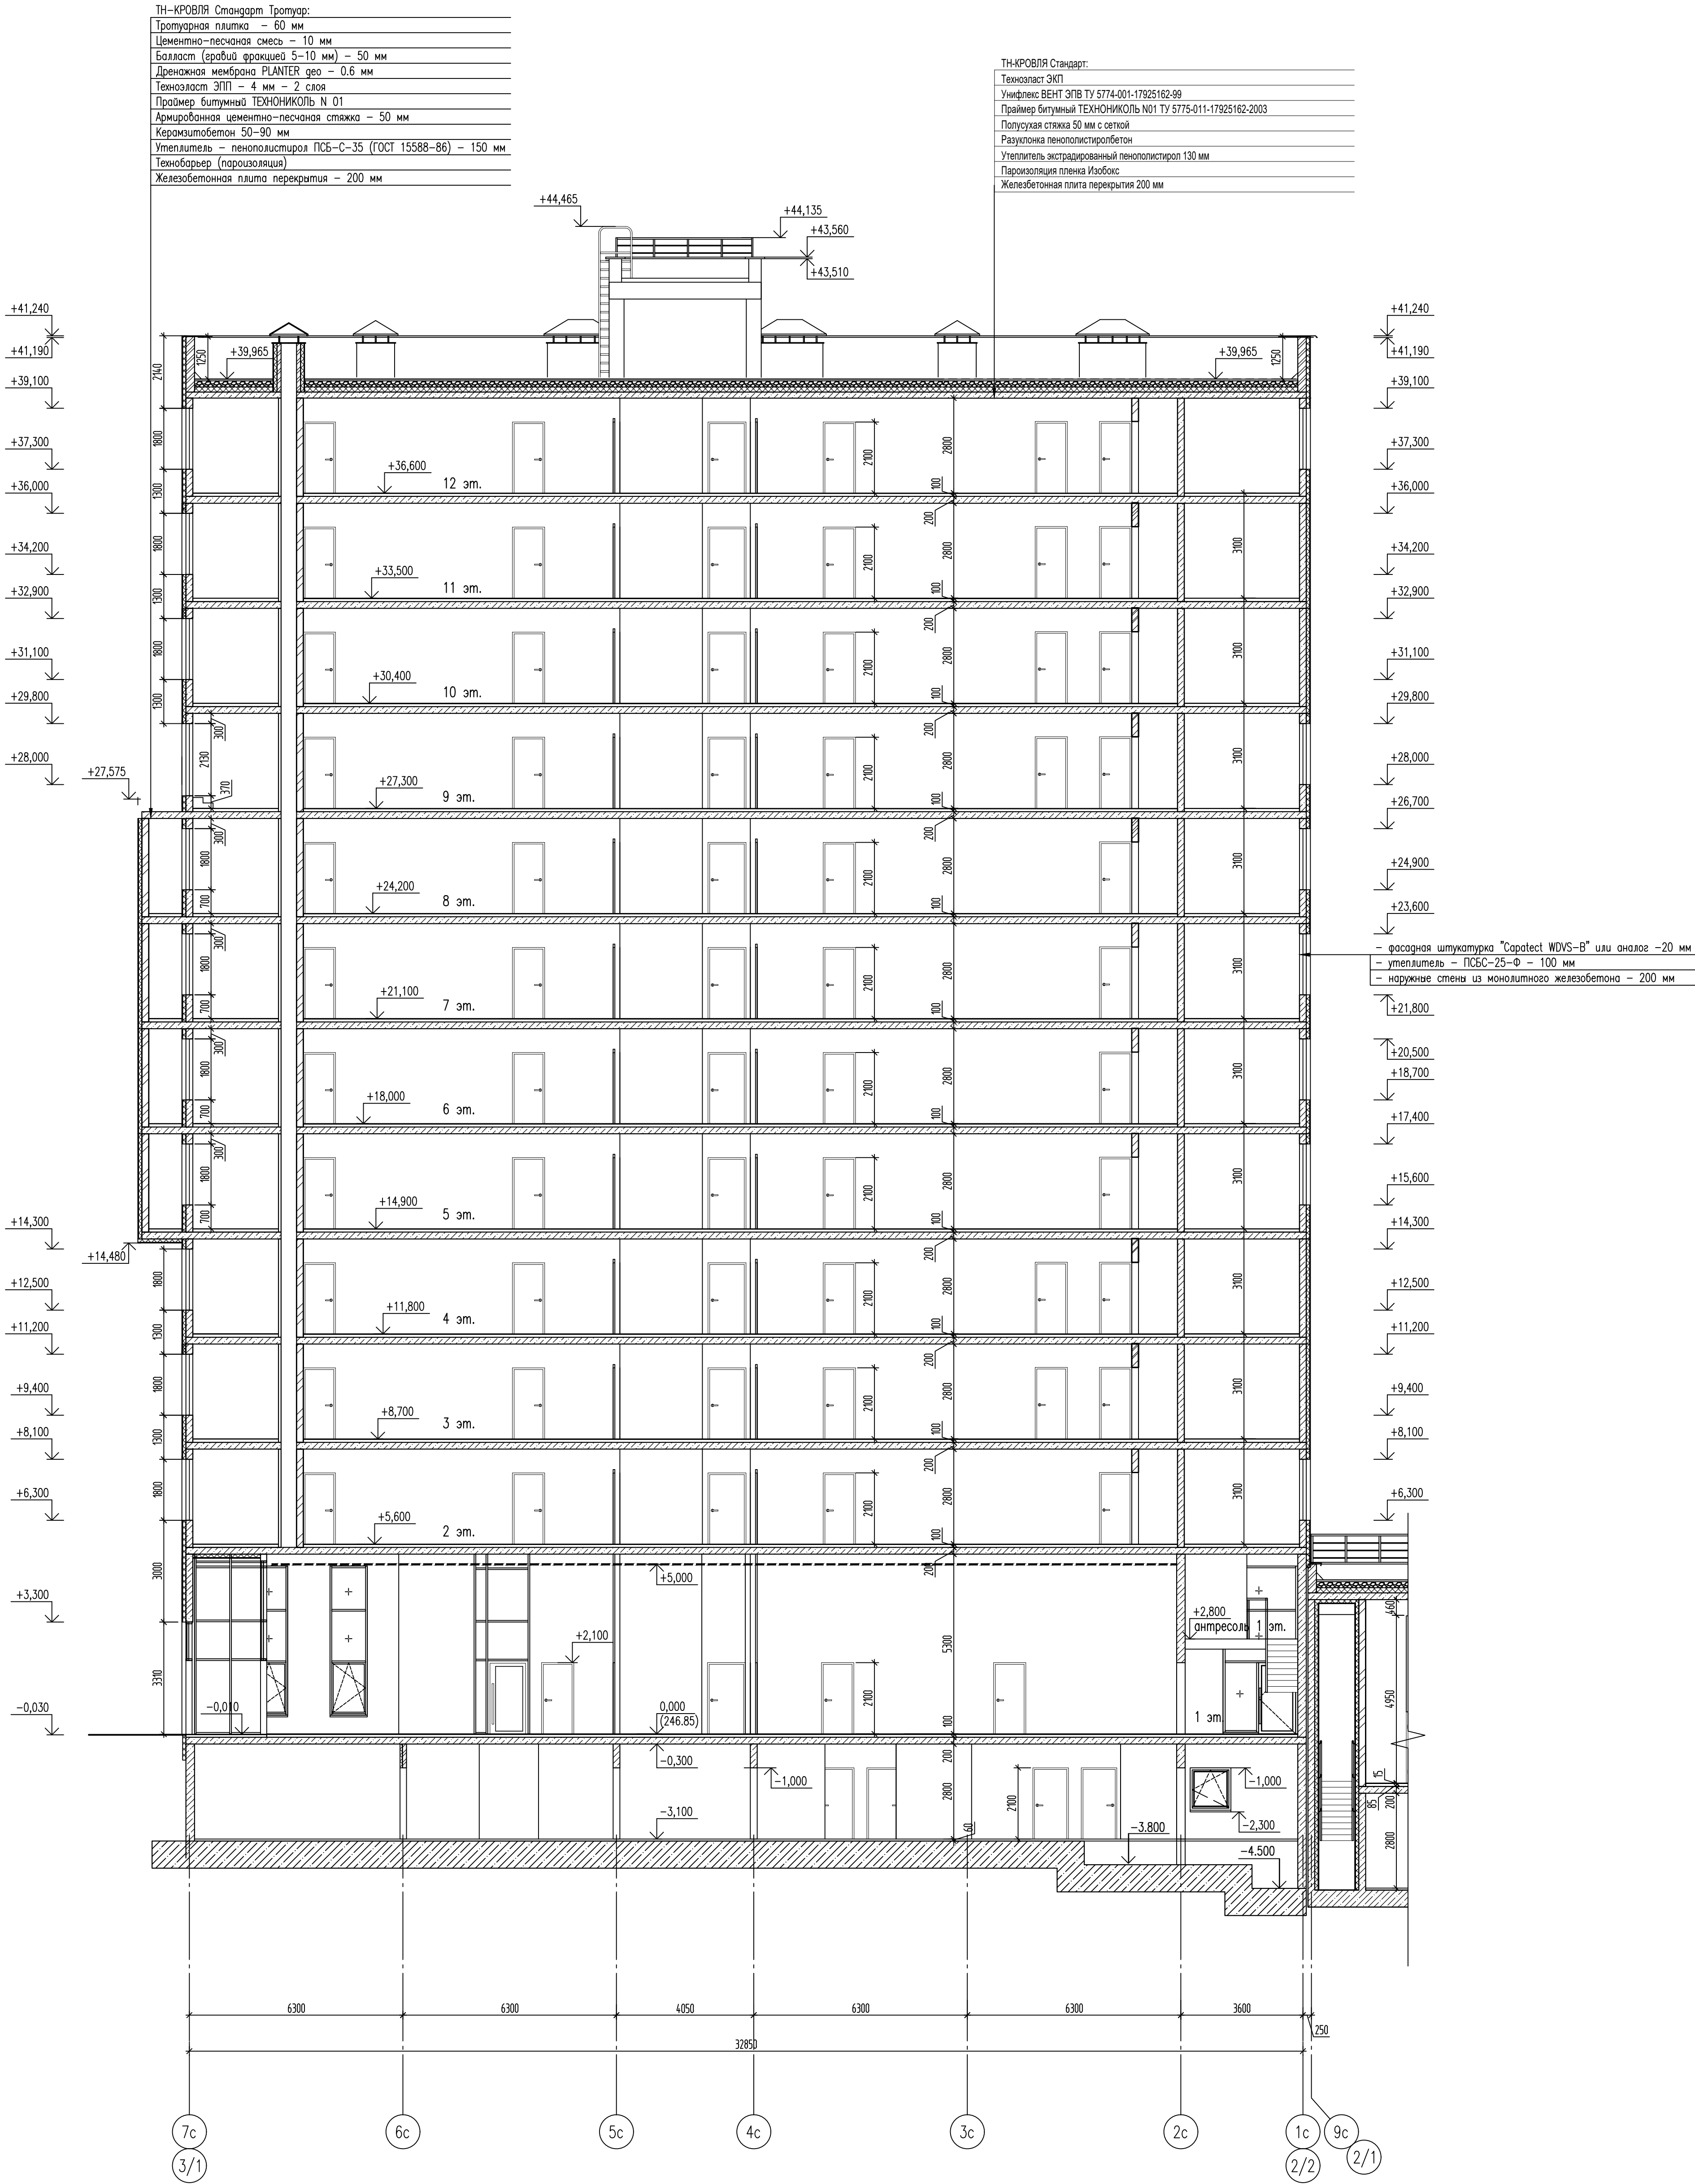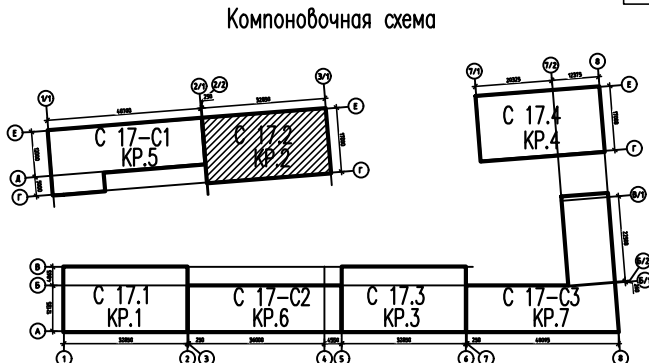

Имя и фамилия	Васильев И.И.
Подпись	
Имя и фамилия	
Подпись	

10/19ПП-АР.2					Строение С.17.2			Стадия	Лист	Листов
3					Зам. 4-25			09.25		
Изм. Кол.уч Лист Недок Подпись Дата					ГАП			09.25		
					ГИП			09.25		
					Проверил			09.25		
					Разработал			09.25		
					Н.Контр.			09.25		
					Альчиков			09.25		
					Мельник			09.25		
					Альчиков			09.25		
					Крюкова			09.25		
					Мельник			09.25		
					Строительство многоквартирных жилых домов с встроенными и пристроенными помещениями нежилого назначения и объектами обслуживания жилой застройки в квартале С17 по ППТ жилого массива, площадью 100,63 га в г. Симферополь. Этапы 1-6			ЛIRUS ARCHITECT		
					Разрез 2-2			Формат А1		

Фасад в осях 1-7

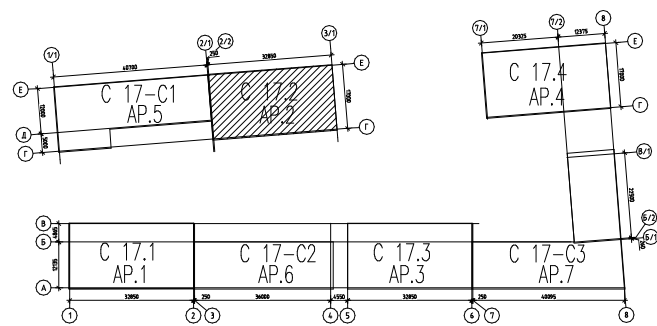


Общие указания

- Данный лист см. совместно с листами данного комплекта АР.
- За относительную отм. 0.000 принят уровень чистого пола первого этажа, что соответствует абсолютной отметке 247.00.


10/19ПП-АР.2						Строение С.17.2			ЛИРУС ARCHITECT		
Строительство многоквартирных жилых домов с встроенными и пристроенными помещениями нежилого назначения и объектами обслуживания жилой застройки в квартале С17 по ППТ жилого массива, площадью 100.63 га в г. Симферополь. Этапы 1-6						Фасад в осях 1-7			ЛИРУС ARCHITECT		
3	Зам.	4-25	09.25	09.25	09.25	Стadia			Лист		
Изм.	Кол.уч.	Лист	Недок	Подпись	Дата	П			16		
ГАП	Альчиков	09.25				Фасад в осях 1-7			ЛИРУС ARCHITECT		
ГИП	Мельник	09.25									
Проверил	Альчиков	09.25									
Разработал	Крюкова	09.25									
Н.Контр.	Мельник	09.25									

Фасад в осях 7-1


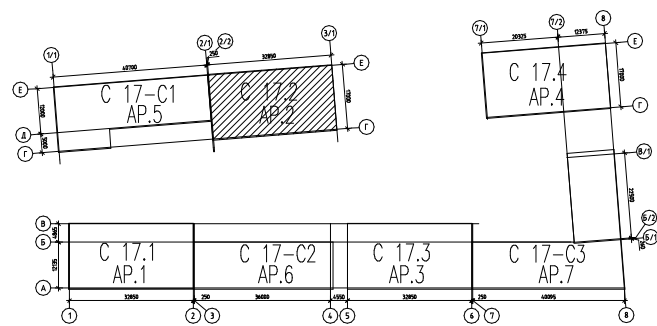


Общие указания:

- Данный лист см. совместно с листами данного комплекта АР.
- За относительную отм. 0.000 принят уровень чистого пола первого этажа, что соответствует абсолютной отметке 247.00.

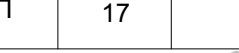
						10/19ПП-АР.2			
3	Зам.	4-25		09.25	Строительство многоквартирных жилых домов с встроенными и пристроенными помещениями нежилого назначения и объектами обслуживания жилой застройки в квартале С17 по ППТ жилого массива, площадью 100,63 га в г. Симферополь. Этапы 1-6				
Изм.	Кол.уч.	Лист	Недок	Подпись					
ГАП	Альчиков				09.25	Строение С.17.2	Стадия	Лист	Листов
ГИП	Мельник				09.25		П	17	
Проверил	Альчиков				09.25	Фасад в осях 7-1	 ООО «ЛИРУС АРХИТЕКТ» г. Симферополь, ул. Севастопольская, 10/19		
Разработал	Крюкова				09.25				
Н.Контр.	Мельник				09.25				

Фасад в осях Г-А

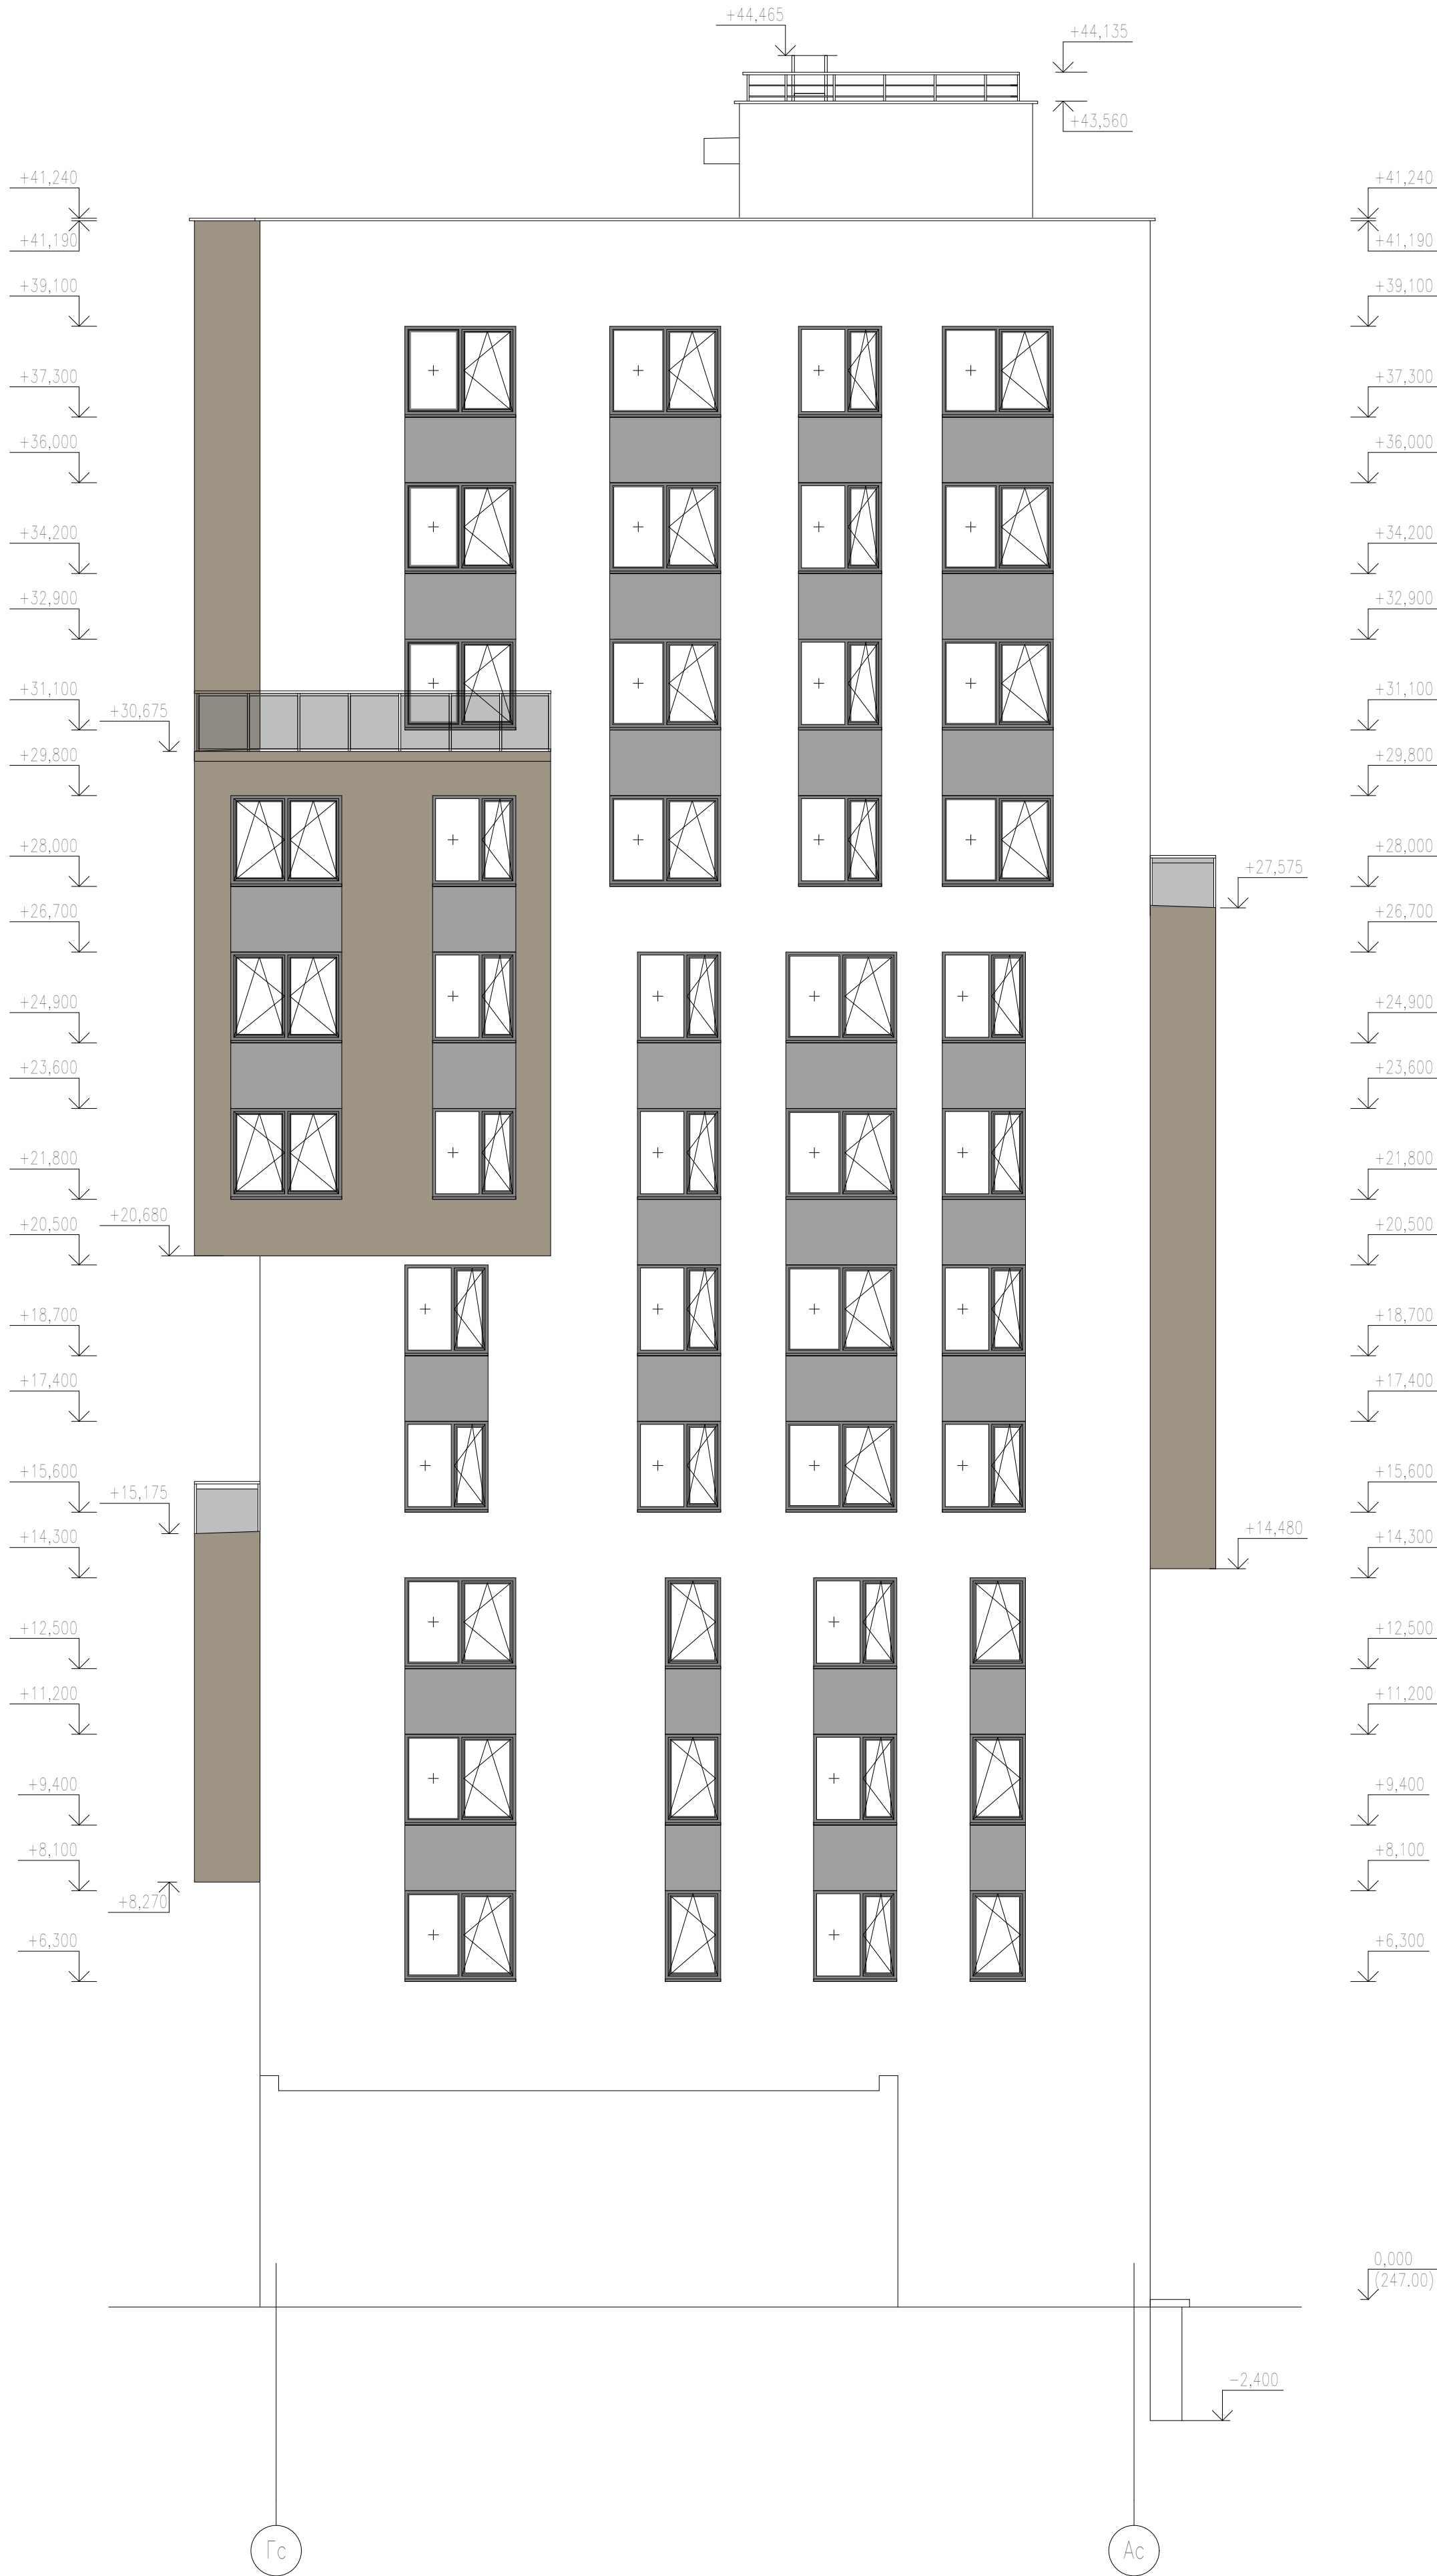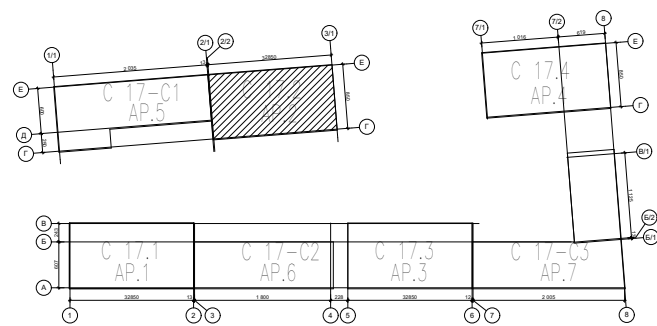


Общие указания:

- Данный лист см. совместно с листами данного комплекта АР.
- За относительную отм. 0.000 принят уровень чистого пола первого этажа, что соответствует абсолютной отметке 247.00.

 
						10/19ПП-АР.2				
						Строительство многоквартирных жилых домов с встроенными и пристроенными помещениями нежилого назначения и объектами обслуживания жилой застройки в квартале С17 по ППТ жилого массива, площадью 100,63 га в г. Симферополь. Этапы 1-6				
3	Зам.	4-25		09.25	Строение С.17.2		Стадия	Лист	Листов	
Изм.	Кол.уч.	Лист	Недок	Подпись			Дата	П	18	
ГАП	Альчиков				09.25	Фасад в осях Г-А	 КОМПЛЕКСНОЕ ПРОЕКТИРОВАНИЕ ГОРОДСКОЙ ИНФРАСТРУКТУРЫ			
ГИП	Мельник				09.25					
Проверил	Альчиков				09.25					
Разработал	Крюкова				09.25					
Н.Контр.	Мельник				09.25					

Фасад в осях А-Г

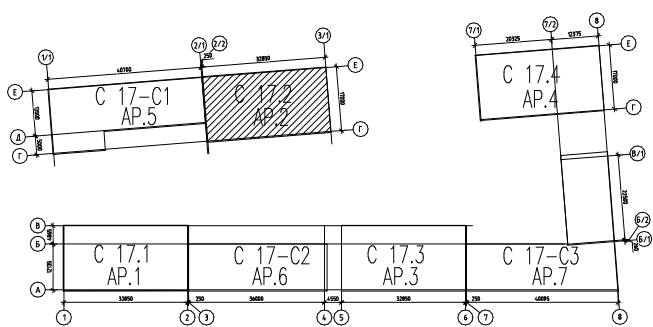

Общие указания:

- Данный лист см. совместно с листами данного комплекта АР.
- За относительную отм. 0,000 принят уровень чистого пола первого этажа, что соответствует абсолютной отметке 247,00.

 						10/19ПП-АР.2		
3	Зам.	4-25		09.25	Строительство многоквартирных жилых домов с встроенными и пристроенными помещениями нежилого назначения и объектами обслуживания жилой застройки в квартале С17 по ППТ жилого массива, площадью 100,63 га в г. Симферополь. Этапы 1-6			
Изм.	Кол.уч	Лист	Недок	Подпись	Дата			
ГАП	Альчиков			09.25	Строение С.17.2	Стадия	Лист	Листов
ГИП	Мельник			09.25		П	19	
Проверил	Альчиков			09.25	Фасад в осях А-Г			
Разработал	Крюкова			09.25				
Н.Контр.	Мельник			09.25				
						 КОМПЛЕКСНОЕ ПРОЕКТИРОВАНИЕ ГОРОДСКОЙ ИНФРАСТРУКТУРЫ		