


План на отметке -3.100

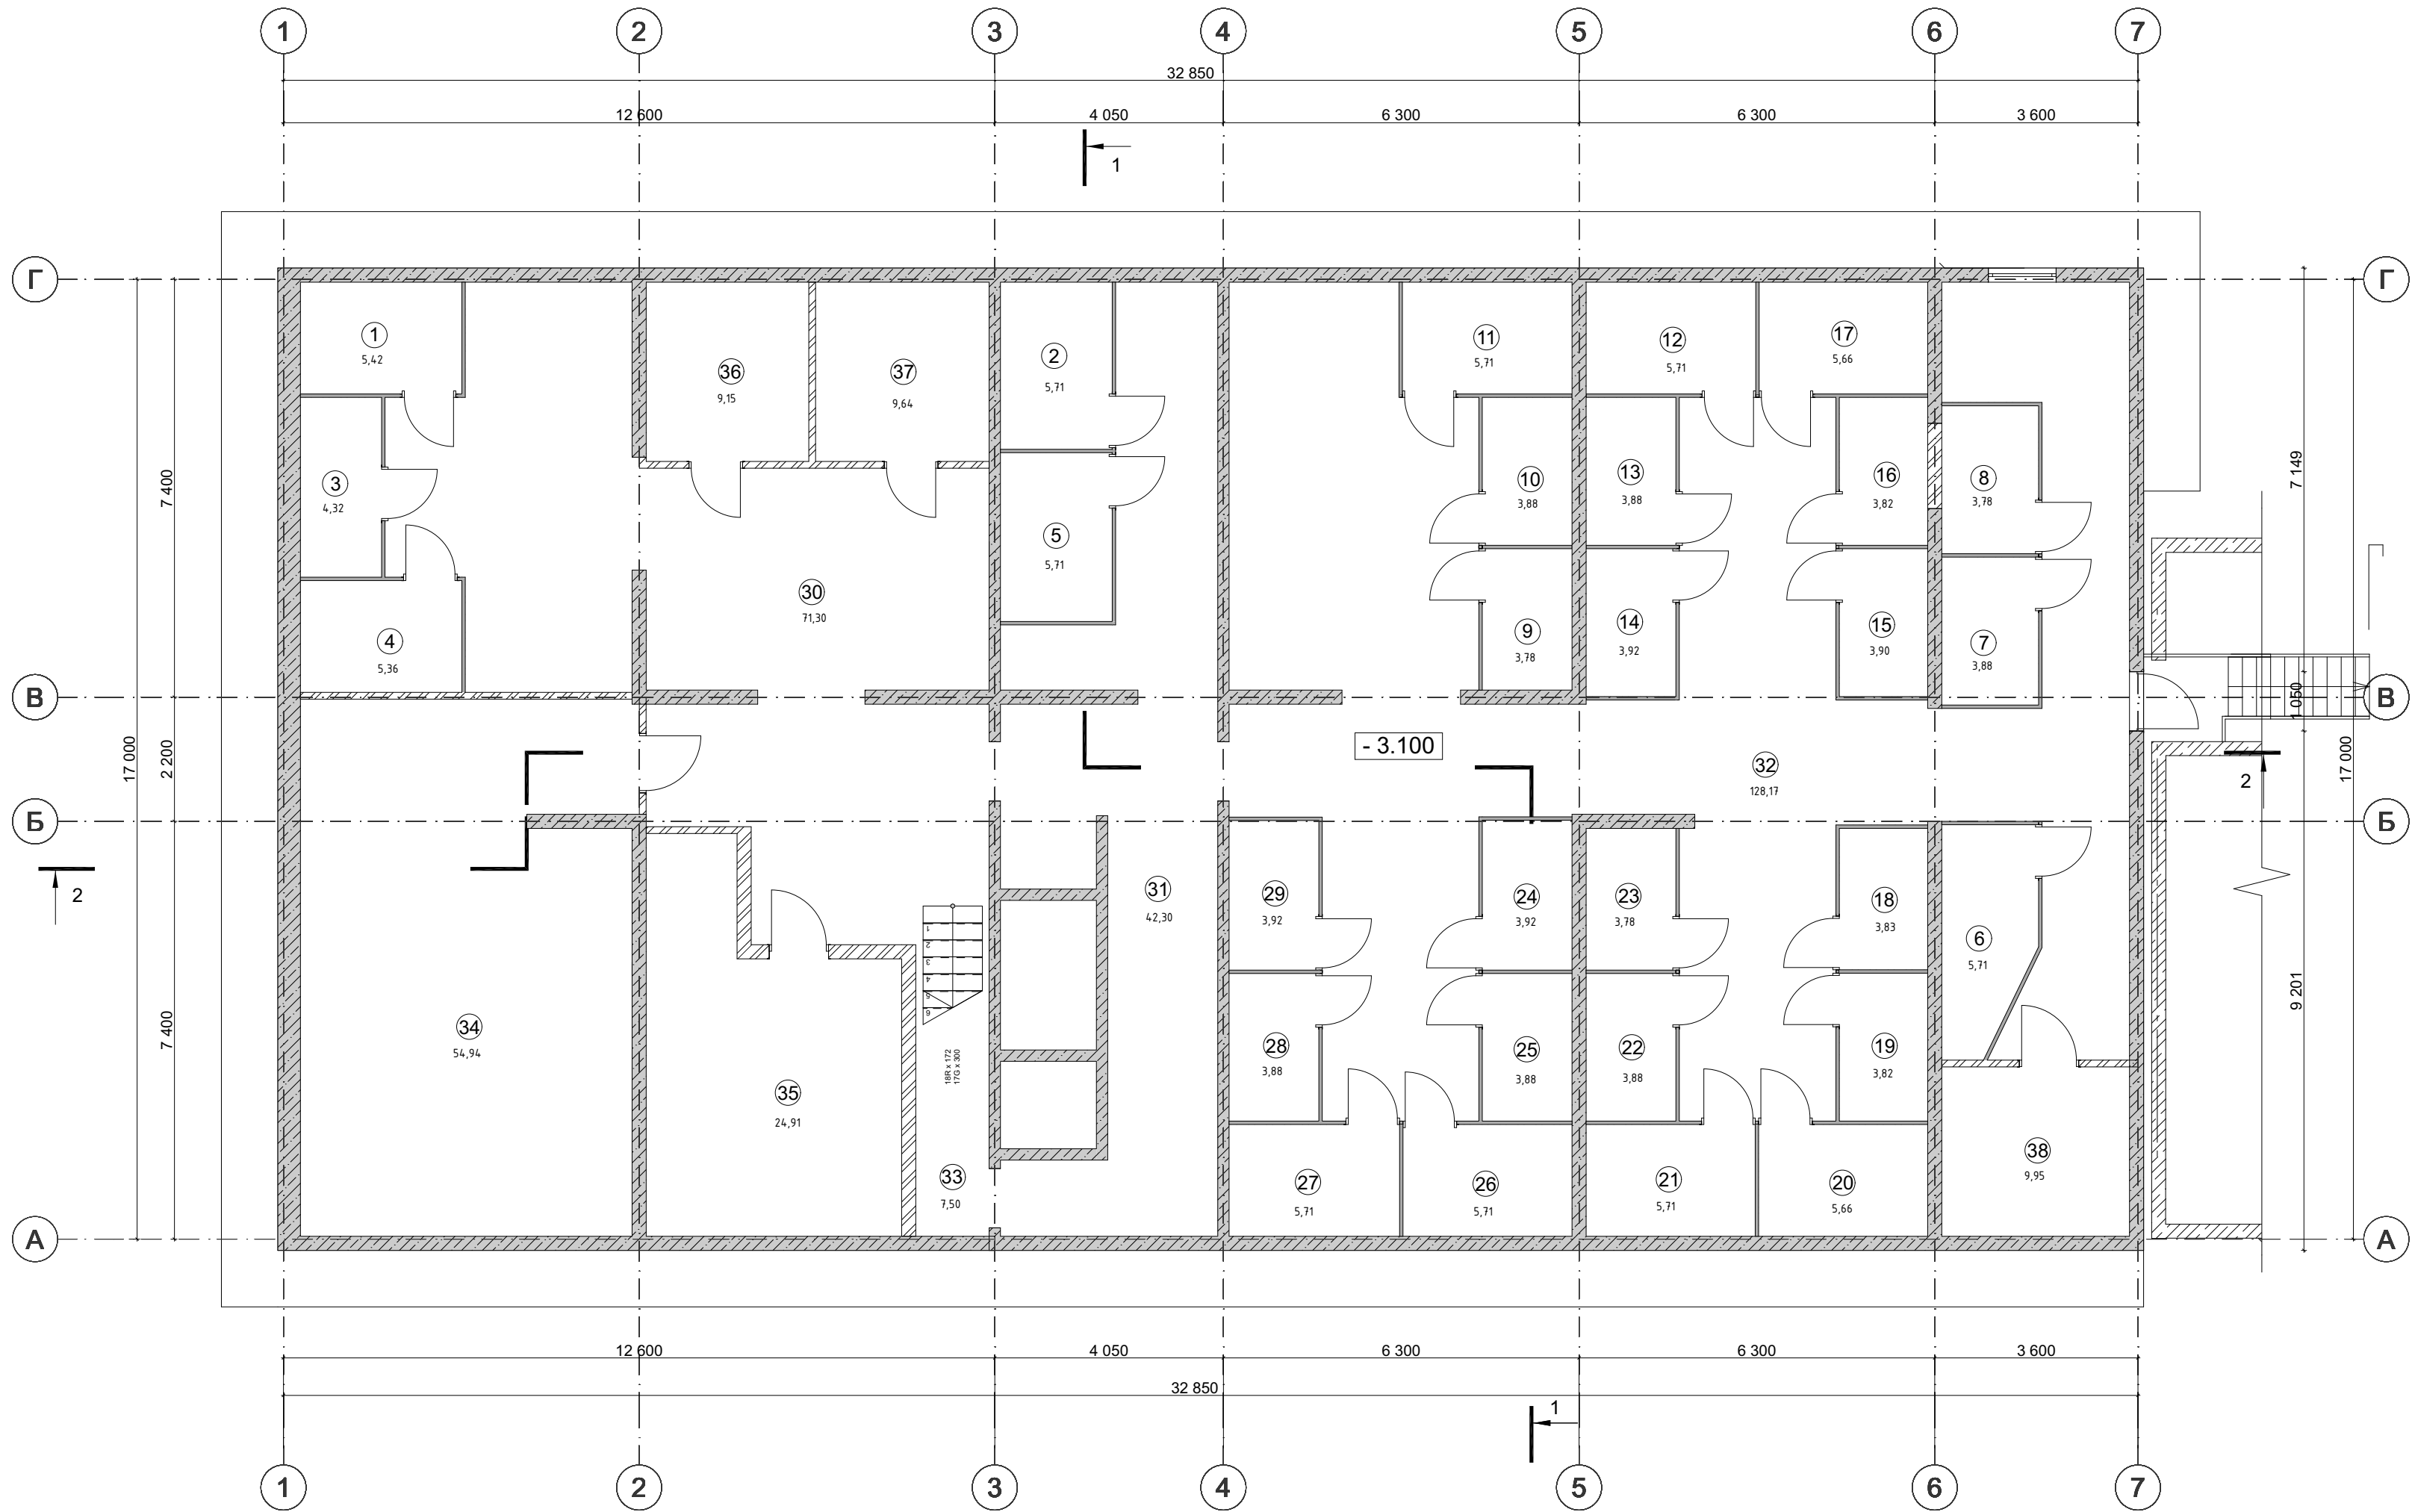


Экспликация помещений

Номер поме- щения	Наименование	Площадь м²	Кат. помеще- ния
1	Внеквартирная хозяйственная кладовая	5,42	
2	Внеквартирная хозяйственная кладовая	5,71	
3	Внеквартирная хозяйственная кладовая	4,32	
4	Внеквартирная хозяйственная кладовая	5,36	
5	Внеквартирная хозяйственная кладовая	5,71	
6	Внеквартирная хозяйственная кладовая	5,71	
7	Внеквартирная хозяйственная кладовая	3,88	
8	Внеквартирная хозяйственная кладовая	3,78	
9	Внеквартирная хозяйственная кладовая	3,78	
10	Внеквартирная хозяйственная кладовая	3,88	
11	Внеквартирная хозяйственная кладовая	5,71	
12	Внеквартирная хозяйственная кладовая	5,71	
13	Внеквартирная хозяйственная кладовая	3,88	
14	Внеквартирная хозяйственная кладовая	3,92	
15	Внеквартирная хозяйственная кладовая	3,90	
16	Внеквартирная хозяйственная кладовая	3,82	
17	Внеквартирная хозяйственная кладовая	5,66	
18	Внеквартирная хозяйственная кладовая	3,83	
19	Внеквартирная хозяйственная кладовая	3,82	
20	Внеквартирная хозяйственная кладовая	5,66	
21	Внеквартирная хозяйственная кладовая	5,71	
22	Внеквартирная хозяйственная кладовая	3,88	
23	Внеквартирная хозяйственная кладовая	3,78	
24	Внеквартирная хозяйственная кладовая	3,92	
25	Внеквартирная хозяйственная кладовая	3,88	
26	Внеквартирная хозяйственная кладовая	5,71	
27	Внеквартирная хозяйственная кладовая	5,71	
28	Внеквартирная хозяйственная кладовая	3,88	
29	Внеквартирная хозяйственная кладовая	3,92	
30	Коридор	71,30	
31	Коридор	42,30	
32	Коридор	128,17	
33	Лестничная клетка (тех. подполье)	7,50	
34	Помещение ИТП	54,94	
35	Насосная станция противопожарного водоснабжения	24,91	
36	Помещение сетей связи	9,15	В3
37	Электрощитовая	9,64	В4
38	Подсобное помещение	9,95	В4

	— монолитные стены толщиной 200/250 мм	15,2	— площадь помещения
	— стены межквартирные и наружные самонесущие из автоклавных газобетонных блоков толщиной 200/250 мм с плотностью D500	0,000	— отметка чистого пола
	— силикатный кирпич размером 120x240x75 мм по ГОСТ 530-2012 (для ограждения инженерных сетей) — 120 мм		
	— наружные стены из монолитного железобетона (b=200 мм + 100 мм утеплитель + 20 мм штукатурка)	3,70 (1.85)	— площадь лоджии (с коэффициентом 1) — площадь лоджии (с коэффициентом 0.5)
	— внутренние перегородки из автоклавных газобетонных блоков толщиной 100 мм с плотностью D500	3,70 (1.11)	— площадь балкона (с коэффициентом 1) — площадь балкона (с коэффициентом 0.3)
	— остекленная перегородка	— — — —	— границы различных участков полов и помещений — границы антресоли

Компоновочная схема

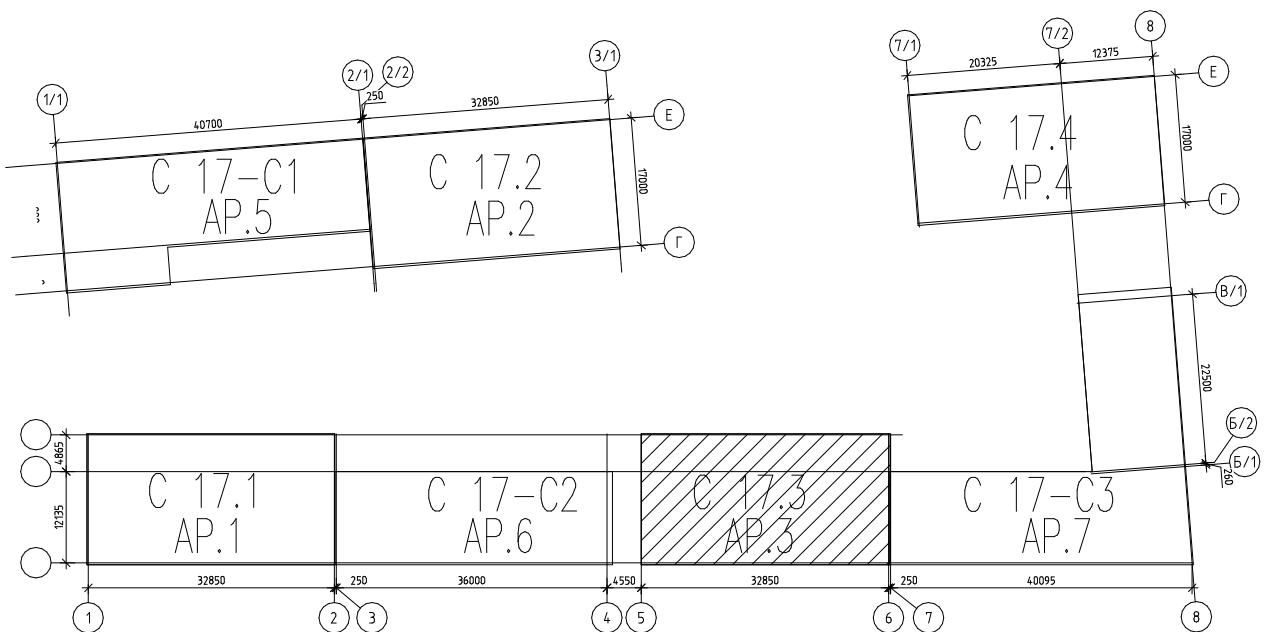


Общие указания:

- Данный лист см. совместно с листами данного комплекта АР.3.
- Разрез 1-1 см. лист АР-13 данного шифра.
- Разрез А-А см. лист АР-14 данного шифра.
- За относительную отм. 0.000 принят уровень чистого пола первого этажа, что соответствует абсолютной отметке 247.00.
- Площадь помещений посчитана с учетом штукатурки стен и перегородок толщиной 20 мм.
- Габариты и вид сантехнических приборов показан условно.

						10/19ПП-АР.3			
						Строительство многоквартирных жилых домов с встроенными и пристроенными помещениями нежилого назначения и объектами обслуживания жилой застройки в квартале С17 по ППТ жилого массива, площадью 100,63 га в г. Симферополь. Этапы 1-6			
4		Зам.	5-25		09.25	Строение С 17.3	Стадия	Лист	Листов
Изм	Колуч	Лист	№ док	Подпись	Дата		П	2	
Разработал		Крюкова			09.25				
Проверил		Мельник			09.25	План на отметке -3.100	 ООО «ЛИРУС АРХИТЕКТ» ГОРОДСКОЕ ИНЖЕНЕРНО-СТРОИТЕЛЬНОЕ УПРАВЛЕНИЕ		
ГАП		Альчиков			09.25				
ГИП		Мельник			09.25				

План на отметке +8.700

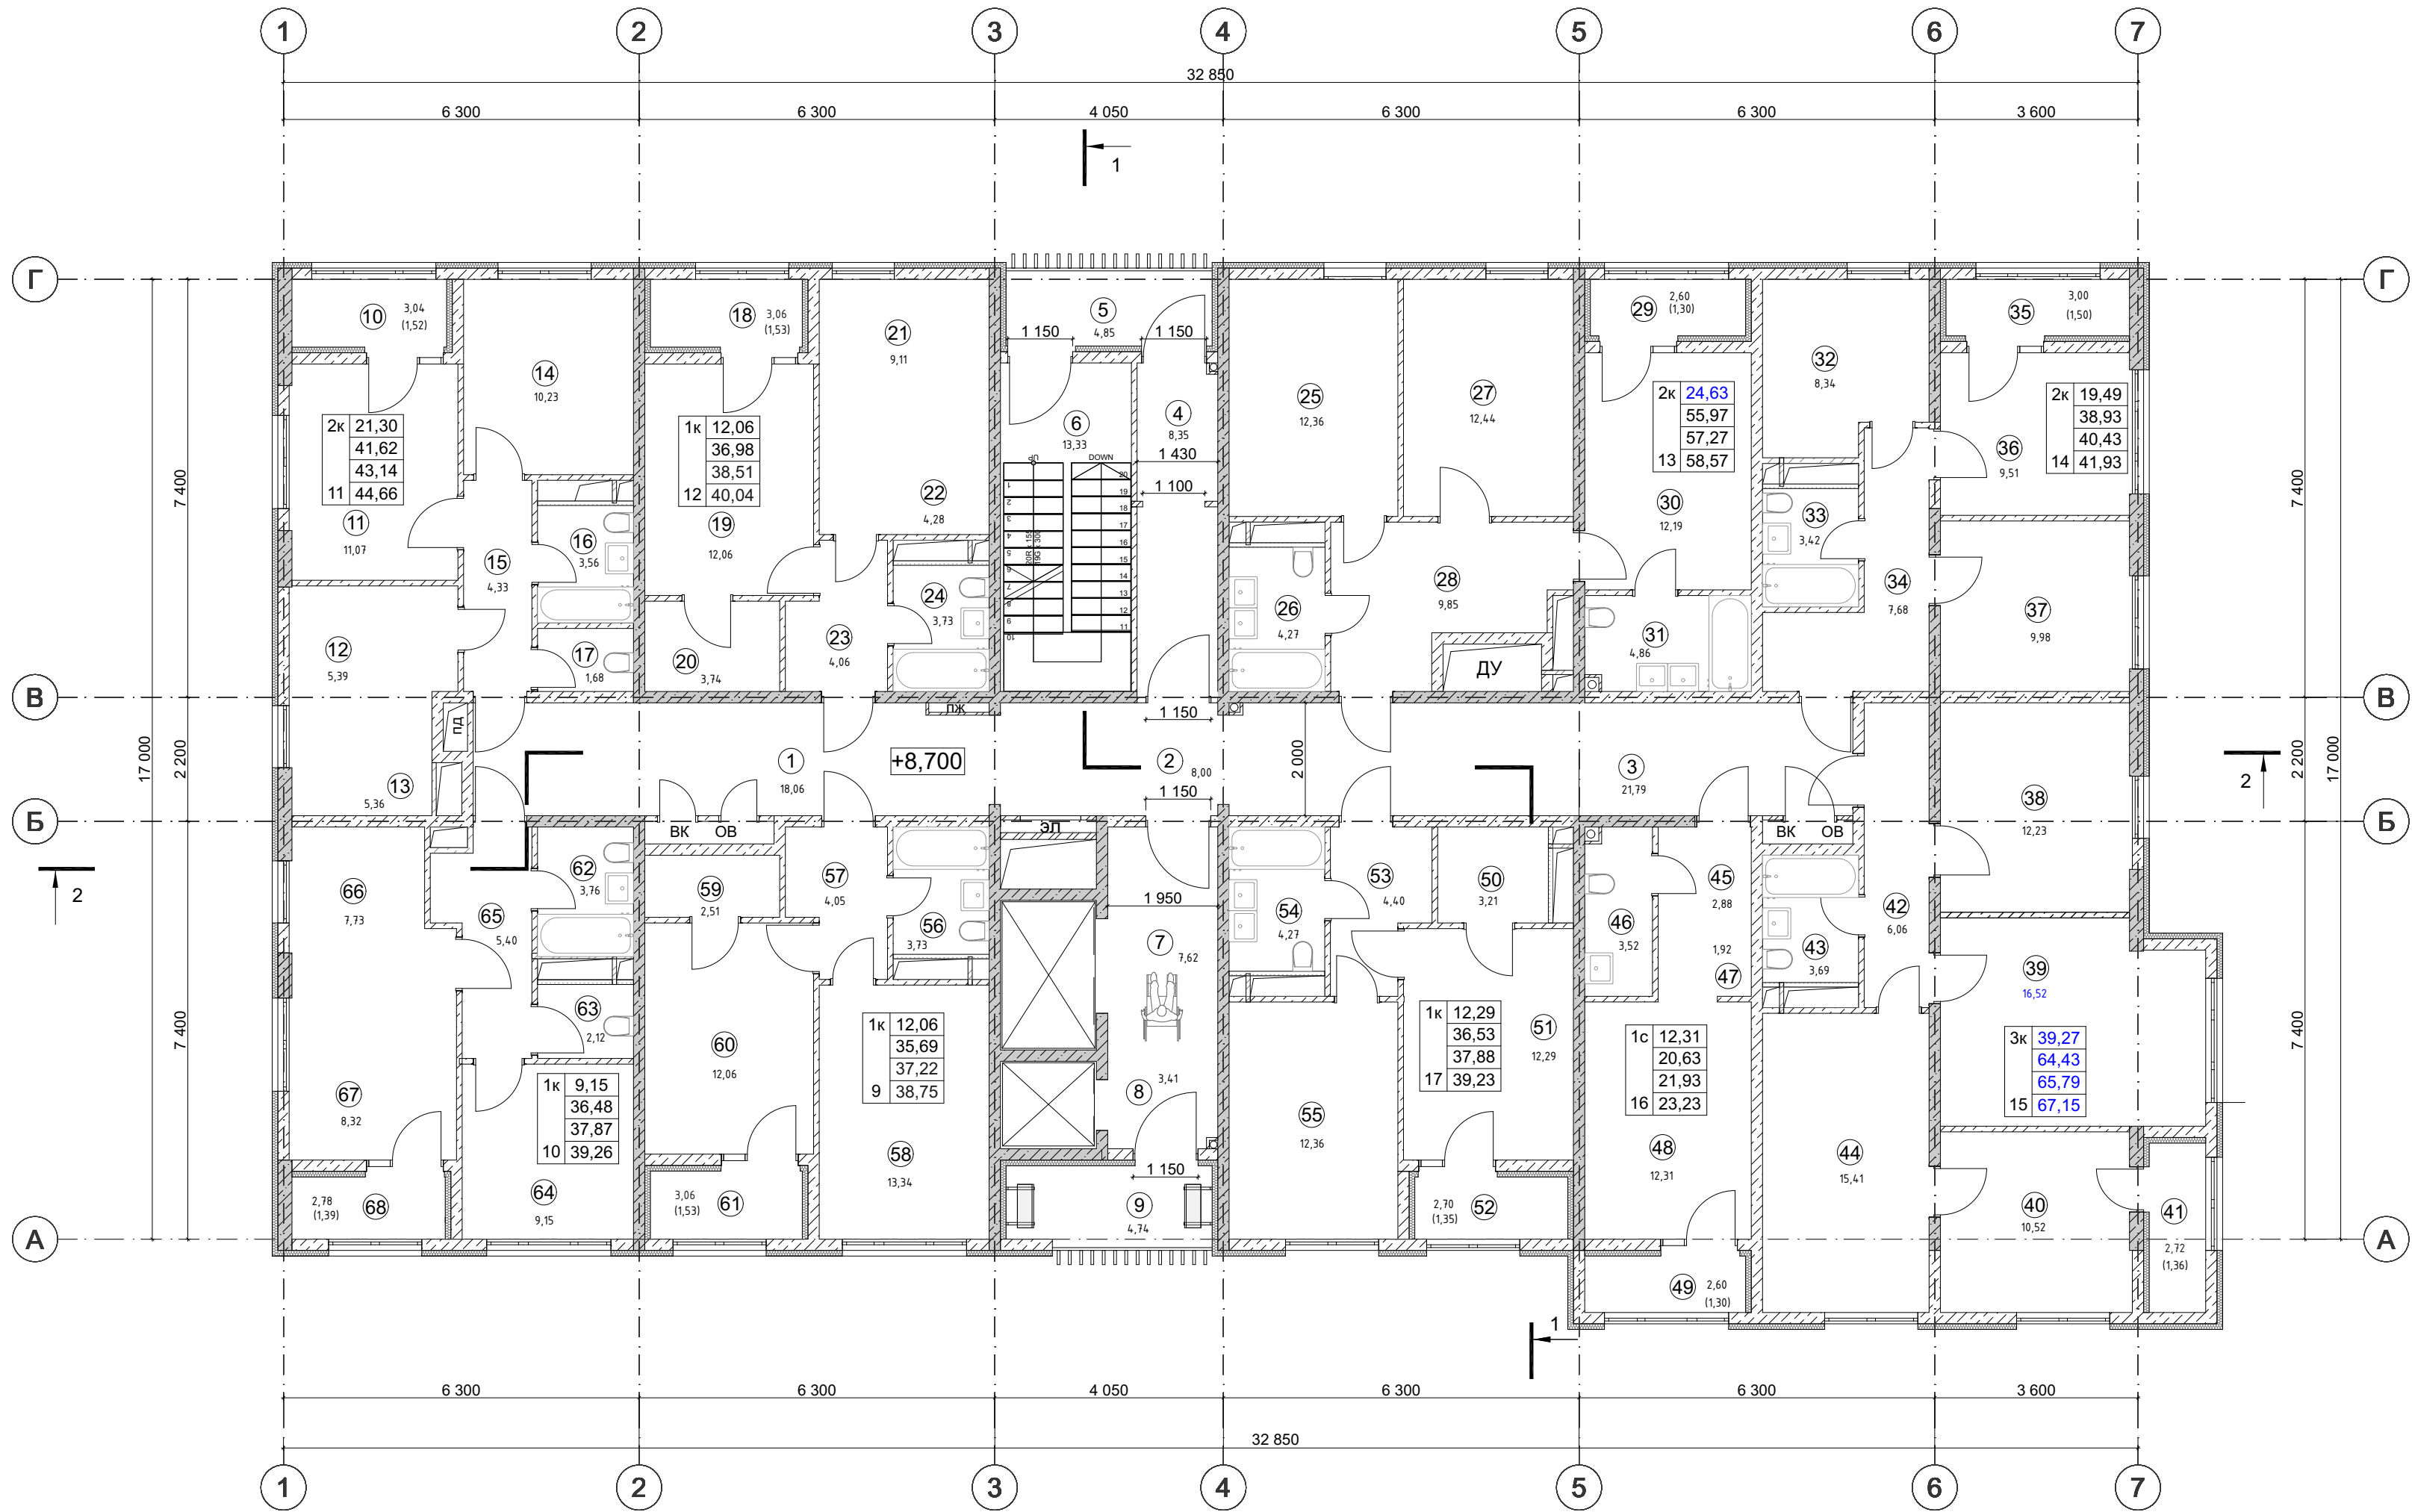

Условные обозначения:

	— монолитные стены толщиной 200/250 мм	15,2	— площадь помещения
	— стены межквартирные и наружные самонесущие из автоклавных газобетонных блоков толщиной 200/250 мм с плотностью D500	0,000	— отметка чистого пола
	— силикатный кирпич размером 120х240х75 мм по ГОСТ 530–2012 (для оверждения инженерных сетей) – 120 мм	1к 24,1 56,3 59,4 62,9	— жилая площадь — площадь квартиры — общая площадь кбартыры (с коэффициентом 0.5) — общая площадь кбартыры (без коэффициента 0.5) — количество комнат/номер кбартыры
	— наружные стены из монолитного железобетона (b=200 мм + 100 мм утеплитель + 20 мм штукатурка)	3,70 (1,85)	— площадь лоджии (с коэффициентом 1) — площадь лоджии (с коэффициентом 0.5)
	— внутренние перегородки из автоклавных газобетонных блоков толщиной 100 мм с плотностью D500	3,70 (1,11)	— площадь балкона (с коэффициентом 1) — площадь балкона (с коэффициентом 0.3)
	— остекленная перегородка	— — — —	— границы различных участков полов и помещений — границы антресоли


Экспликация помещений

Номер поме- щения	Наименование	Площадь м²	Кат. * поме- щения
	Место общего пользования	90,15	
1	Коридор	18,06	
2	Коридор	8,00	
3	Коридор	21,79	
4	Тамбур-шлюз	8,35	
5	Лоджия	4,85	
6	Лестничная клетка	13,33	
7	Лифтовый холл	7,62	
8	ПБЗ	3,41	
9	Лоджия	4,74	
	№9. 1-комнатная квартира_тип 3	38,75	
56	С/у	3,73	
57	Холл	4,05	
58	Кухня	13,34	
59	Подсобное помещение	2,51	
60	Спальня	12,06	
61	Лоджия	3,06	
	№10. 1-комнатная квартира_тип 4	39,26	
62	С/у	3,76	
63	С/у	2,12	
64	Спальня	9,15	
65	Холл	5,40	
66	Кухня-ниша	7,73	
67	Жилая зона	8,32	
68	Лоджия	2,78	
	№11. 2х-комнатная квартира_тип 1	44,66	
10	Лоджия	3,04	
11	Гостиная	11,07	

Номер поме- щения	Наименование	Площадь м²	Кат. * поме- щения
12	Жилая зона	5,39	
13	Кухня-ниша	5,36	
14	Спальня	10,23	
15	Холл	4,33	
16	С/у	3,56	
17	С/у	1,68	
	№12. 1-комнатная квартира_тип 1	40,04	
18	Лоджия	3,06	
19	Спальня	12,06	
20	Подсобное помещение	3,74	
21	Жилая зона	9,11	
22	Кухня-ниша	4,28	
23	Холл	4,06	
24	С/у	3,73	
	№13. 2х-комнатная квартира_тип 2	58,57	
25	Кухня	12,36	
26	С/у	4,27	
27	Спальня	12,44	
28	Холл	9,85	
29	Лоджия	2,60	
30	Спальня	12,19	
31	С/у	4,86	
	№14. 2х-комнатная квартира_тип 3	41,93	
32	Кухня	8,34	
33	С/у	3,42	
34	Холл	7,68	
35	Лоджия	3,00	
36	Спальня	9,51	

Номер поме- щения	Наименование	Площадь м²	Кат. * поме- щения
37	Спальня	9,98	
	№15. 3х-комнатная квартира_тип 1	67,15	
38	Гостиная	12,23	
39	Спальня	16,52	
40	Спальня	10,52	
41	Лоджия	2,72	
42	Холл	6,06	
43	С/у	3,69	
44	Кухня	15,41	
	№16. Студия	23,23	
45	Холл	2,88	
46	С/у	3,52	
47	Кухня-ниша	1,92	
48	Жилая зона	12,31	
49	Лоджия	2,60	
	№17. 1-комнатная квартира_тип 2	39,23	
50	Подсобное помещение	3,21	
51	Спальня	12,29	
52	Лоджия	2,70	
53	Холл	4,40	
54	С/у	4,27	
55	Кухня	12,36	

Компоновочная схема

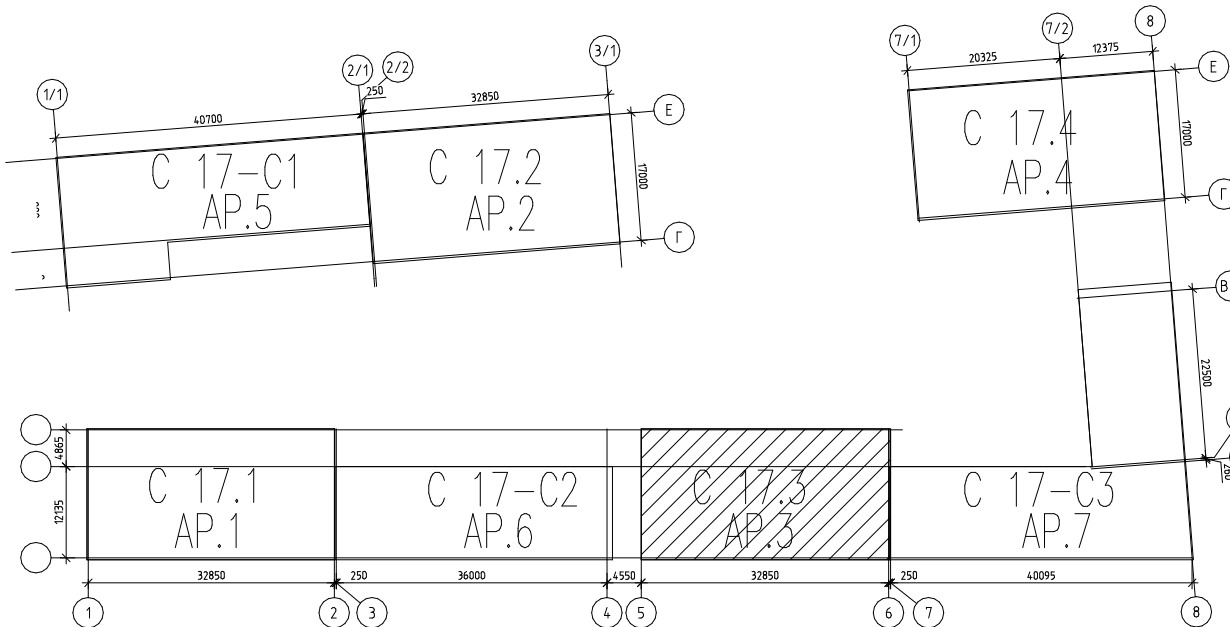


Общие указания:

- Данный лист см. совместно с листами данного комплекта АР.3.
- Разрез 1–1 см. лист АР-13 данного шифра.
- Разрез А–А см. лист АР-14 данного шифра.
- За относительную отм. 0,000 принят уровень чистого пола первого этажа, что соответствует абсолютной отметке 247,00.
- Площадь помещений посчитаны с учетом штукатурки стен и перегородок толщиной 20 мм.
- Габариты и вид сантехнических приборов показан условно.

									10/19ПП-АР.3		
									Строительство многоквартирных жилых домов с встроенными и пристроенными помещениями нежилого назначения и объектами обслуживания жилой застройки в квартале С17 по ППТ жилого массива, площадью 100,63 га в г. Симферополь. Этапы 1-6		
Изм	Колуч	Зам.	5-25		09.25						
Разработал	Крюкова	Лист	№ док		09.25				Стадия	Лист	Листов
Проверил	Мельник				09.25				П	6	
									Строение С 17.3		
									План на отметке +8.700		
ГАП	Альчиков				09.25				 ООО «ЛИРУС АРХИТЕКТ» ГОРОДСКОЕ ИНЖЕНЕРСТВО		
ГИП	Мельник				09.25						

План на отметке +11.800

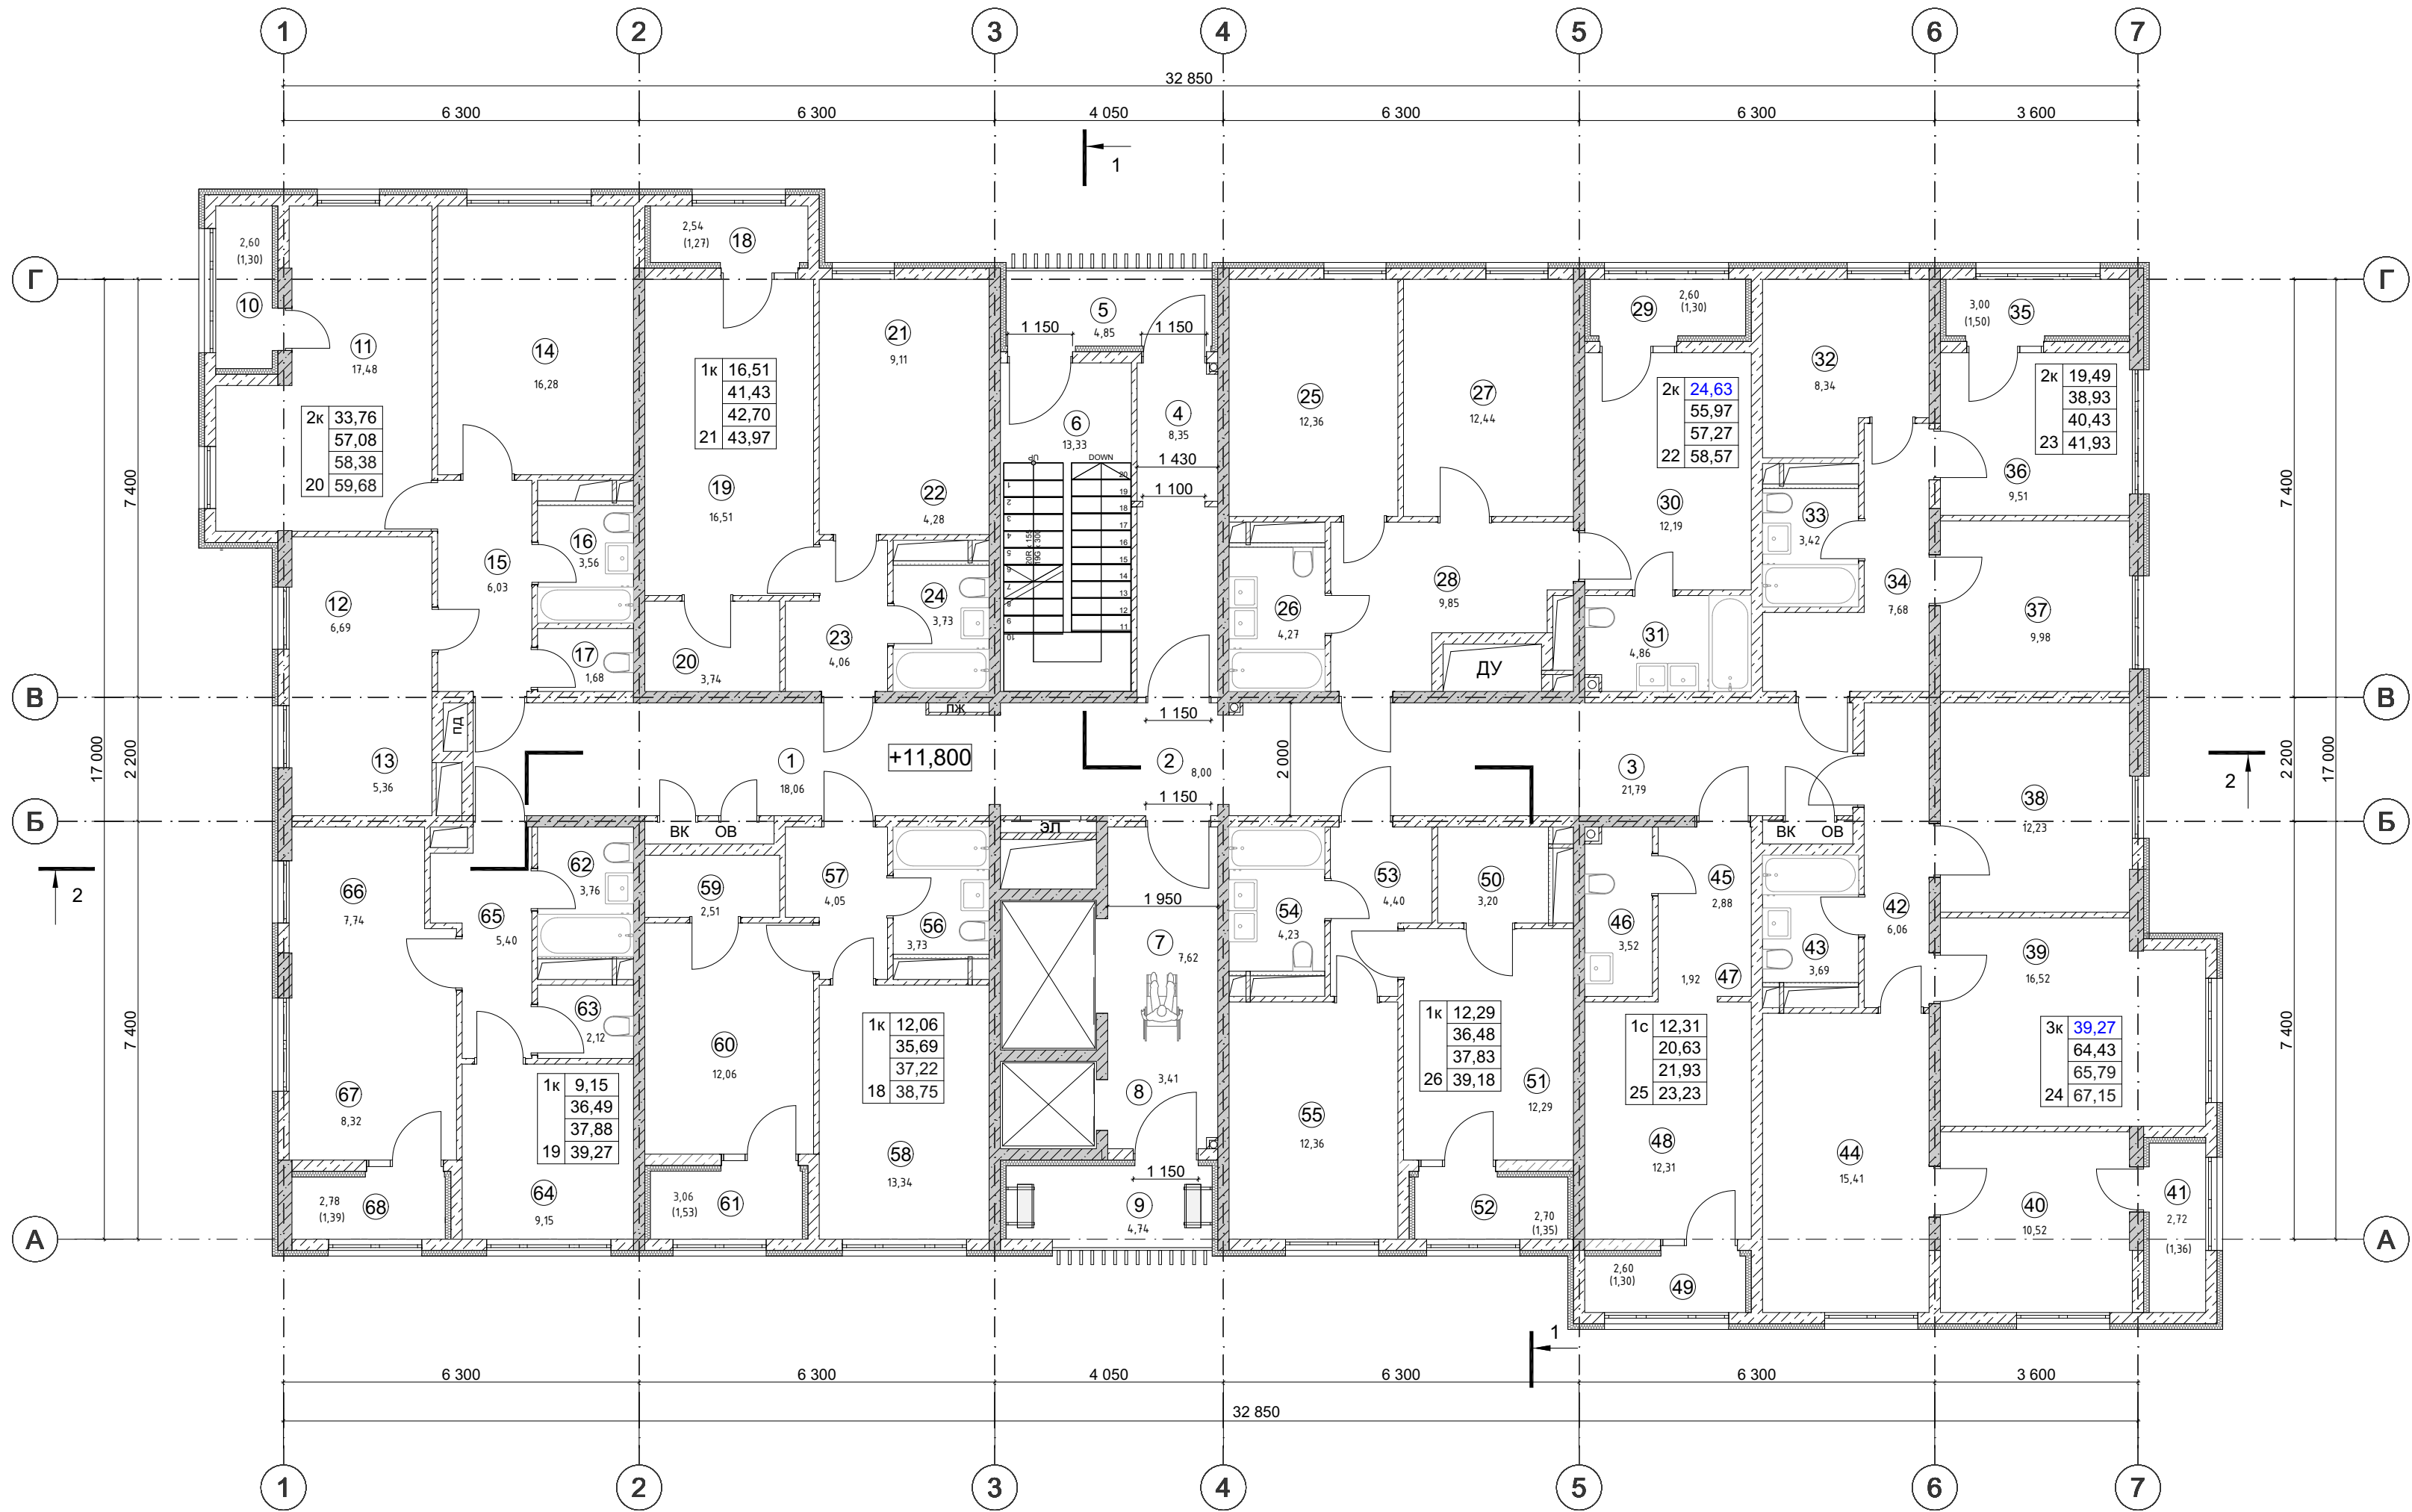

Условные обозначения:	
	— монолитные стены толщиной 200/250 мм
	— стены межквартирные и наружные самонесущие из автоклавных газобетонных блоков толщиной 200/250 мм с плотностью D500
	— силикатный кирпич размером 120х240х75 мм по ГОСТ 530–2012 (для оверждения инженерных сетей) – 120 мм
	— наружные стены из монолитного железобетона (b=200 мм + 100 мм утеплитель + 20 мм штукатурка)
	— внутренние перегородки из автоклавных газобетонных блоков толщиной 100 мм с плотностью D500
	— остекленная перегородка
	15,2 — площадь помещения
	0,000 — отметка чистого пола
	1к 24,1 — жилая площадь
	56,3 — площадь квартиры
	59,4 — общая площадь кбартыры (с коэффициентом 0.5)
	62,9 — общая площадь кбартыры (без коэффициента 0.5)
	3,70 — площадь лоджии (с коэффициентом 1)
	(1,85) — площадь лоджии (с коэффициентом 0.5)
	3,70 — площадь балкона (с коэффициентом 1)
	(1,11) — площадь балкона (с коэффициентом 0.3)
	— границы различных участков полов и помещений
	— границы антресоли


Экспликация помещений

Номер помеще-ния	Наименование	Площадь м²	Кат. помеще-ния
	Место общего пользования	90,15	
1	Коридор	18,06	
2	Коридор	8,00	
3	Коридор	21,79	
4	Тамбур-шлюз	8,35	
5	Лоджия	4,85	
6	Лестничная клетка	13,33	
7	Лифтовый холл	7,62	
8	ПБЗ	3,41	
9	Лоджия	4,74	
	№18 1-комнатная квартира_тип 3	38,75	
56	С/у	3,73	
57	Холл	4,05	
58	Кухня	13,34	
59	Подсобное помещение	2,51	
60	Спальня	12,06	
61	Лоджия	3,06	
	№19 1-комнатная квартира_тип 4	39,27	
62	С/у	3,76	
63	С/у	2,12	
64	Спальня	9,15	
65	Холл	5,40	
66	Кухня-ниша	7,74	
67	Жилая зона	8,32	
68	Лоджия	2,78	

Номер помеще-ния	Наименование	Площадь м²	Кат. помеще-ния
	№20 2х-комнатная квартира_тип 1	59,68	
10	Лоджия	2,60	
11	Спальня	17,48	
12	Жилая зона	6,69	
13	Кухня-ниша	5,36	
14	Гостиная	16,28	
15	Холл	6,03	
16	С/у	3,56	
17	С/у	1,68	
	№21 1-комнатная квартира_тип 1	43,97	
18	Лоджия	2,54	
19	Спальня	16,51	
20	Подсобное помещение	3,74	
21	Жилая зона	9,11	
22	Кухня-ниша	4,28	
23	Холл	4,06	
24	С/у	3,73	
	№22 2х-комнатная квартира_тип 2	58,57	
25	Кухня	12,36	
26	С/у	4,27	
27	Спальня	12,44	
28	Холл	9,85	
29	Лоджия	2,60	
30	Спальня	12,19	
31	С/у	4,86	

Номер помеще-ния	Наименование	Площадь м²	Кат. помеще-ния
	№23 2х-комнатная квартира_тип 3	41,93	
32	Кухня	8,34	
33	С/у	3,42	
34	Холл	7,68	
35	Лоджия	3,00	
36	Спальня	9,51	
37	Спальня	9,98	
	№24 3х-комнатная квартира_тип 1	67,15	
38	Гостиная	12,23	
39	Спальня	16,52	
40	Спальня	10,52	
41	Лоджия	2,72	
42	Холл	6,06	
43	С/у	3,69	
44	Кухня	15,41	
	№25 Студия	23,23	
45	Холл	2,88	
46	С/у	3,52	
47	Кухня-ниша	1,92	
48	Жилая зона	12,31	
49	Лоджия	2,60	
	№26 1-комнатная квартира_тип 2	39,18	
50	Подсобное помещение	3,20	
51	Спальня	12,29	
52	Лоджия	2,70	
53	Холл	4,40	
54	С/у	4,23	
55	Кухня	12,36	

Компоновочная схема

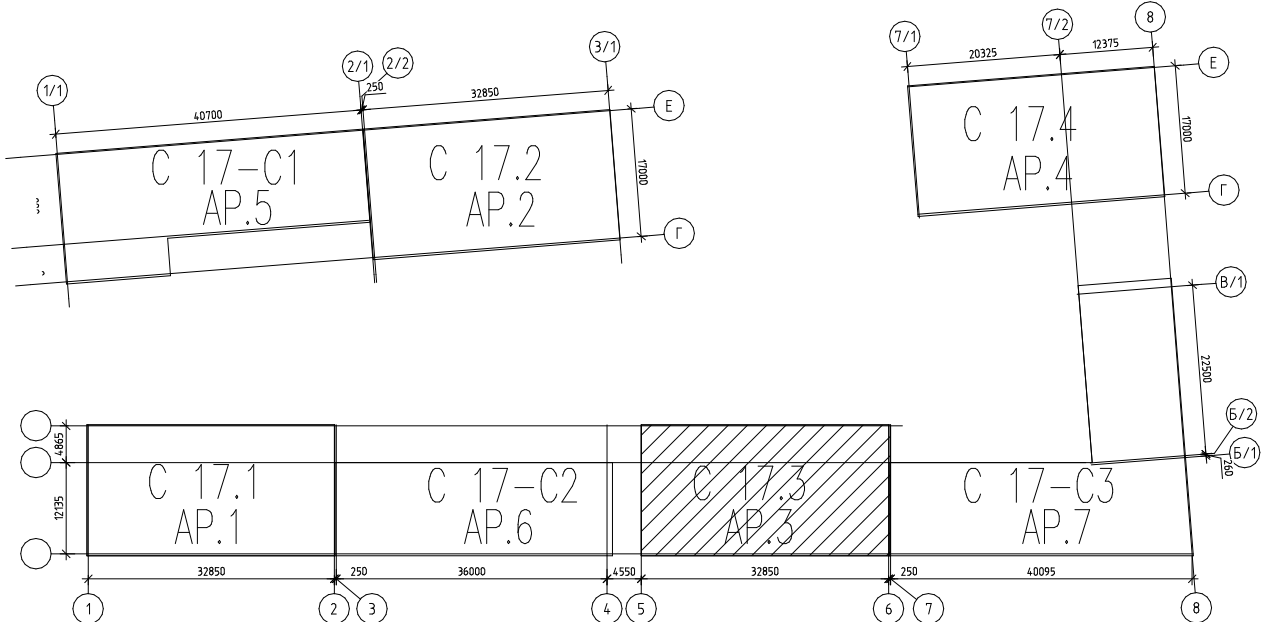


Общие указания:


- Данный лист см. совместно с листами данного комплекта АР.3.
- Разрез 1–1 см. лист АР-13 данного шифра.
- Разрез А–А см. лист АР-14 данного шифра.
- За относительную отм. 0.000 принят уровень чистого пола первого этажа, что соответствует абсолютной отметке 247.00.
- Площадь помещений посчитаны с учетом штукатурки стен и перегородок толщиной 20 мм.
- Габариты и вид сантехнических приборов показан условно.

					10/19ПП-АР.3		
					Строительство многоквартирных жилых домов с встроенными и пристроенными помещениями нежилого назначения и объектами обслуживания жилой застройки в квартале С17 по ППТ жилого массива, площадью 100,63 га в г. Симферополь. Этапы 1-6		
4	Зам.	5-25		09.25	Строение С 17.3	Стадия	Лист
Изм	Кол.уч	Лист	№ док	Подпись		П	7
Разработал	Крюкова	09.25				Листов	
Проверил	Мельник	09.25			План на отметке +11.800		
ГАП	Альчиков	09.25			ЛИРУС-ИТ ARCHITECT ГОРОДСКОЕ ИНФРАСТРУКТУРЫ		
ГИП	Мельник	09.25					

План на отметке +24.200, +27.300, +30.400

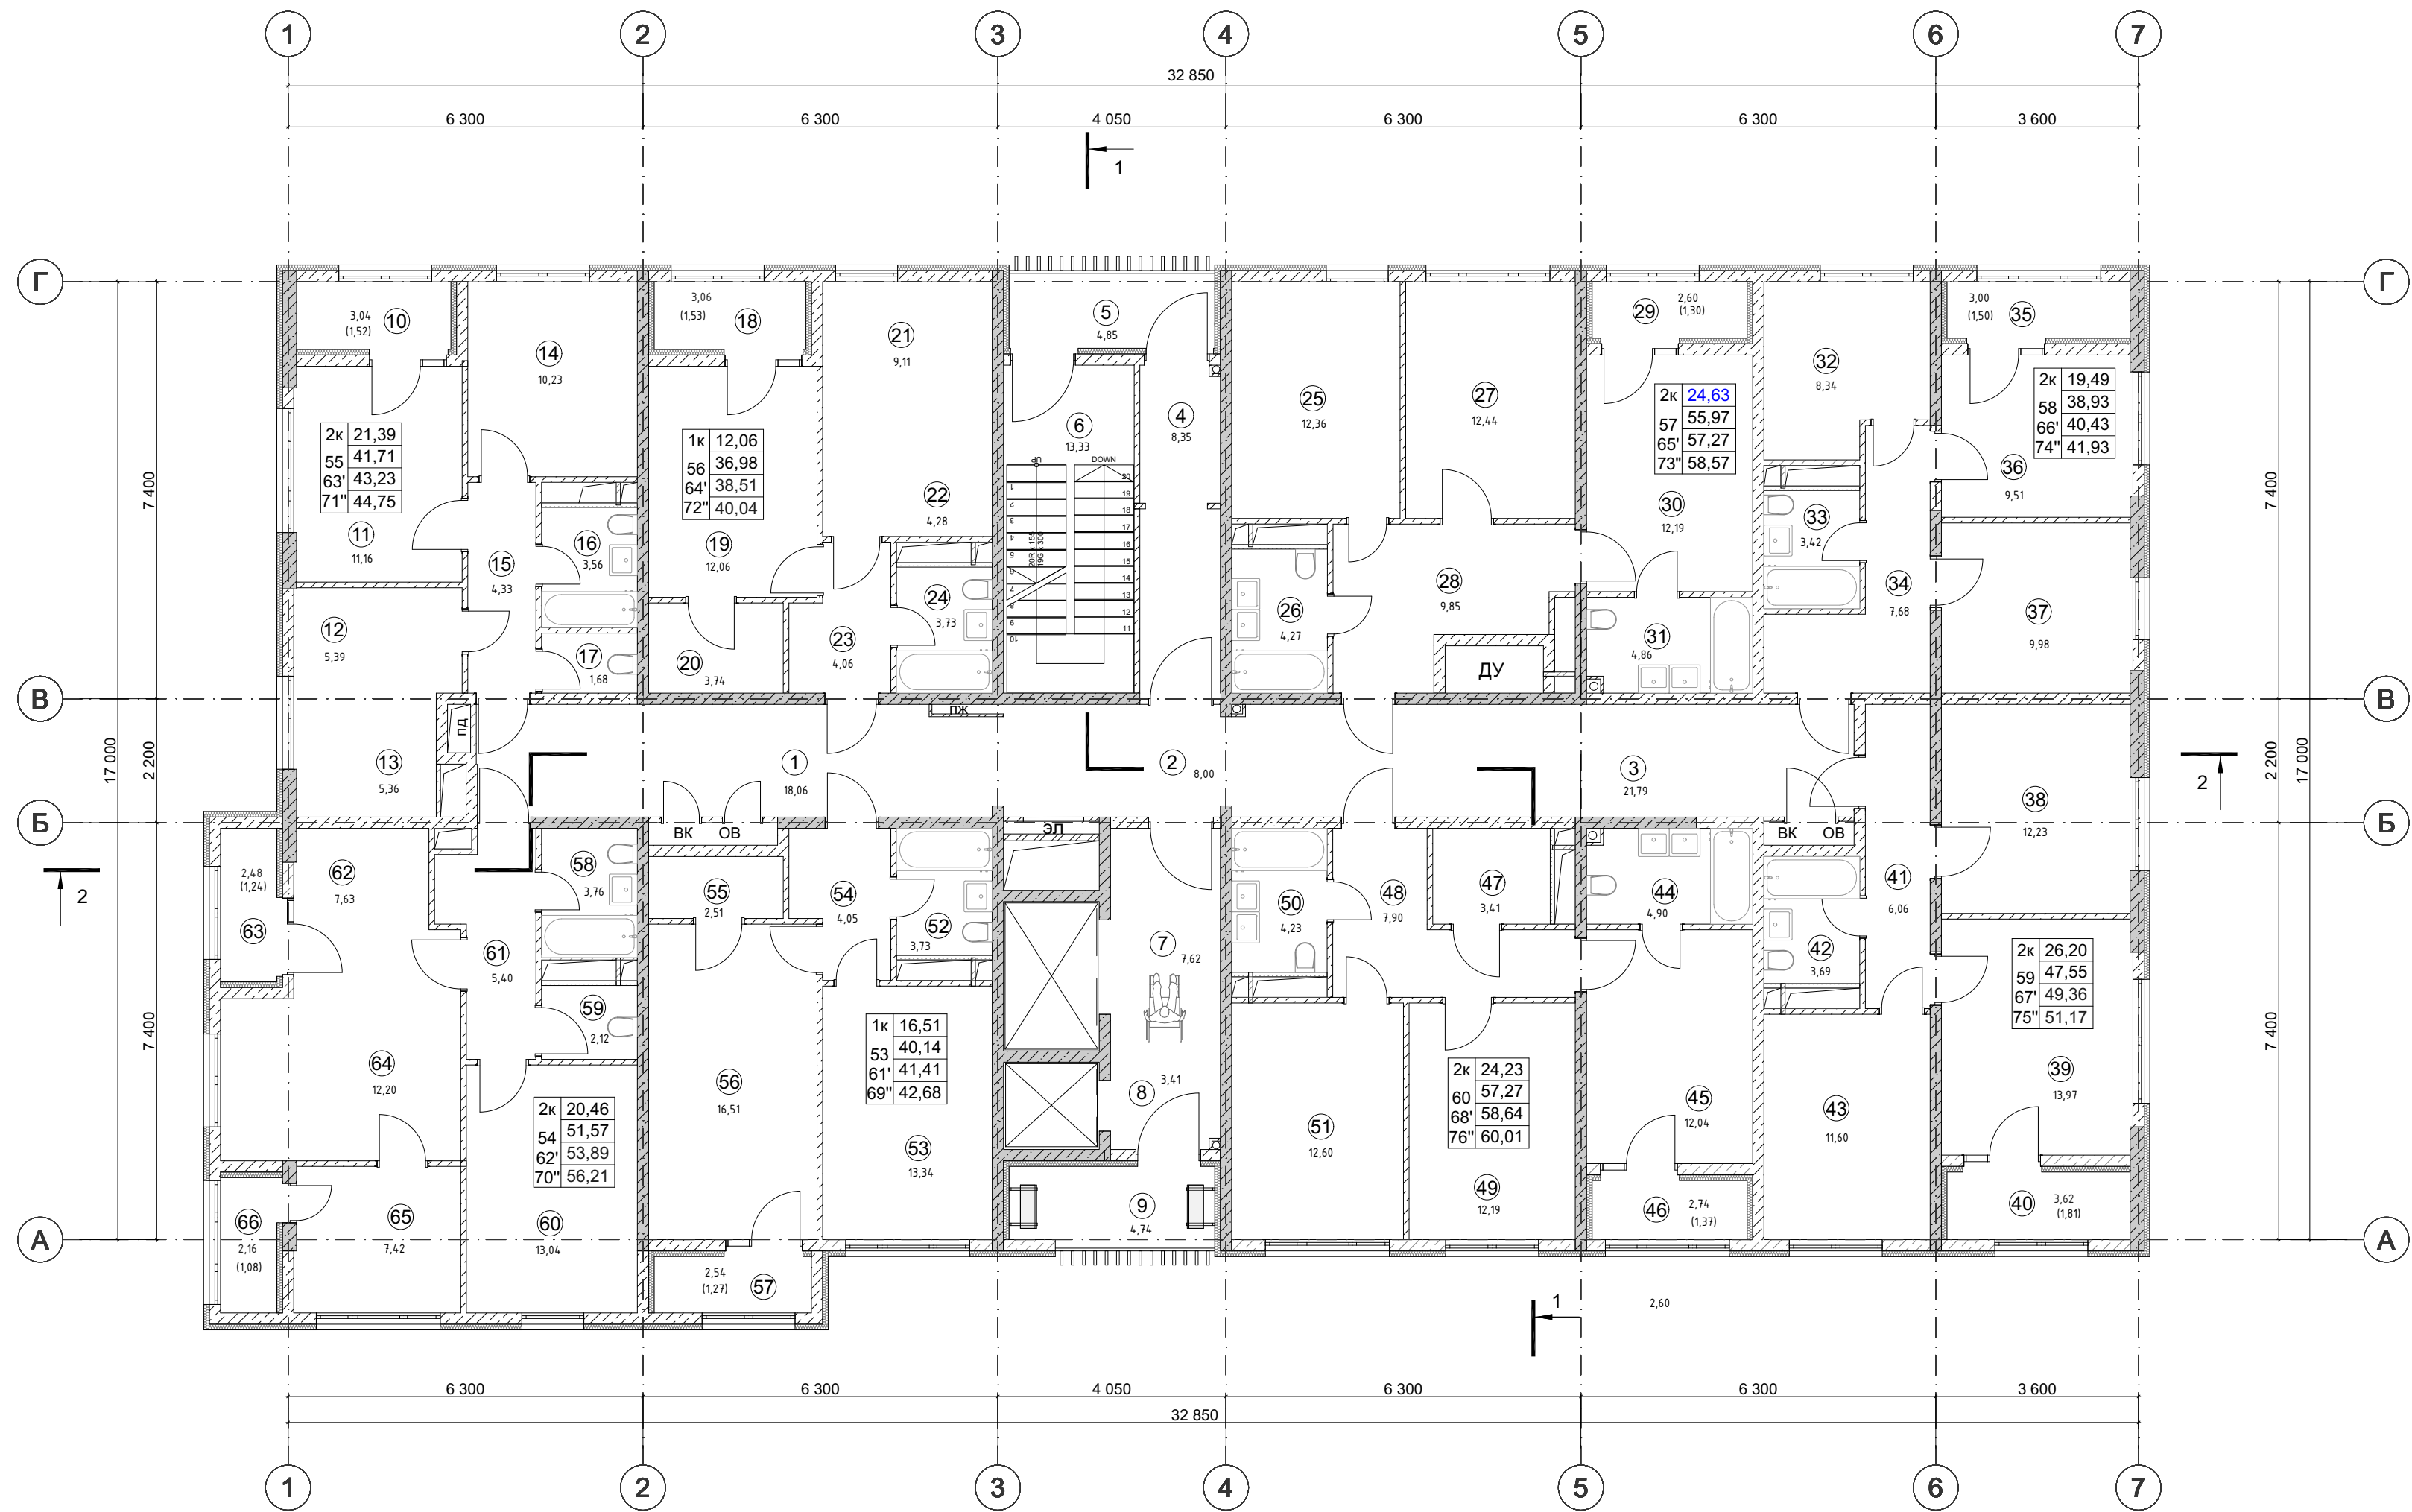

Условные обозначения:

 	– монолитные стены толщиной 200/250 мм	<u>15,2</u>	– площадь помещения								
	– стены межквартирные и наружные самонесущие из автоклавных газобетонных блоков толщиной 200/250 мм с плотностью D500	<u>0,000</u>	– отметка чистого пола								
	– силикатный кирпич размером 120х240х75 мм по ГОСТ 530–2012 (для ограждения инженерных сетей) – 120 мм	<table border="1" data-bbox="819 1381 899 1450"><tr><td>1к</td><td>24,1</td></tr><tr><td></td><td>56,3</td></tr><tr><td></td><td>59,4</td></tr><tr><td>6</td><td>62,9</td></tr></table>	1к	24,1		56,3		59,4	6	62,9	– жилая площадь
1к	24,1										
	56,3										
	59,4										
6	62,9										
			– площадь квартиры								
			– общая площадь квартиры (с коэффициентом 0,5)								
			– общая площадь квартиры (без коэффициента 0,5)								
			– количество комнат/номер квартиры								
		61"/69"	– номер квартиры на отметке +27,300/на отметке +30,400								
	– наружные стены из монолитного железобетона (b=200 мм + 100 мм утеплитель + 20 мм штукатурка)	<u>3,70</u>	– площадь лоджии (с коэффициентом 1)								
		(1.85)	– площадь лоджии (с коэффициентом 0.5)								
	– внутренние перегородки из автоклавных газобетонных блоков толщиной 100 мм с плотностью D500	<u>3,70</u>	– площадь балкона (с коэффициентом 1)								
		(1.11)	– площадь балкона (с коэффициентом 0.3)								
	– остекленная перегородка	-----	– границы различных участков полов и помещений								
		— — — —	– границы антресоли								


Экспликация помещений

Номер помещения	Наименование	Площадь м ²	Кат. помещения
	Место общего пользования	90,15	
1	Коридор	18,06	
2	Коридор	8,00	
3	Коридор	21,79	
4	Тамбур-шлюз	8,35	
5	Лоджия	4,85	
6	Лестничная клетка	13,33	
7	Лифтовый холл	7,62	
8	ПБЗ	3,41	
9	Лоджия	4,74	
	№53, 61, 69 1-комнатная квартира_тип 2	42,68	
52	С/у	3,73	
53	Кухня	13,34	
54	Холл	4,05	
55	Подсобное помещение	2,51	
56	Спальня	16,51	
57	Лоджия	2,54	
	№54, 62, 70 2х-комнатная квартира_тип 6	56,21	
58	С/у	3,76	
59	С/у	2,12	
60	Спальня	13,04	
61	Холл	5,40	
62	Кухня-ниша	7,63	
63	Лоджия	2,48	
64	Жилая зона	12,20	
65	Спальня	7,42	
66	Лоджия	2,16	

Номер помещения	Наименование	Площадь м ²	Кат.* помещения
	№55, 63, 71. 2х-комнатная квартира_тип 1	44,75	
10	Лоджия	3,04	
11	Гостиная	11,16	
12	Жилая зона	5,39	
13	Кухня-ниша	5,36	
14	Спальня	10,23	
15	Холл	4,33	
16	С/у	3,56	
17	С/у	1,68	
	№56, 64, 72 1-комнатная квартира_тип 1	40,04	
18	Лоджия	3,06	
19	Спальня	12,06	
20	Подсобное помещение	3,74	
21	Жилая зона	9,11	
22	Кухня-ниша	4,28	
23	Холл	4,06	
24	С/у	3,73	
	№57, 65, 73 2х-комнатная квартира_тип 2	58,57	
25	Кухня	12,36	
26	С/у	4,27	
27	Спальня	12,44	
28	Холл	9,85	
29	Лоджия	2,60	
30	Спальня	12,19	
31	С/у	4,86	


Номер помещения	Наименование	Площадь м ²	Кат. помещения
	№58, 66, 74 2х-комнатная квартира_тип 3	41,93	
32	Кухня	8,34	
33	С/у	3,42	
34	Холл	7,68	
35	Лоджия	3,00	
36	Спальня	9,51	
37	Спальня	9,98	
	№59, 67, 75 2х-комнатная квартира_тип 4	51,17	
38	Гостиная	12,23	
39	Спальня	13,97	
40	Лоджия	3,62	
41	Холл	6,06	
42	С/у	3,69	
43	Кухня	11,60	
	№60, 68, 76 2х-комнатная квартира_тип 5	60,01	
44	С/у	4,90	
45	Спальня	12,04	
46	Лоджия	2,74	
47	Подсобное помещение	3,41	
48	Холл	7,90	
49	Спальня	12,19	
50	С/у	4,23	
51	Кухня	12,60	


Компоновочная схема

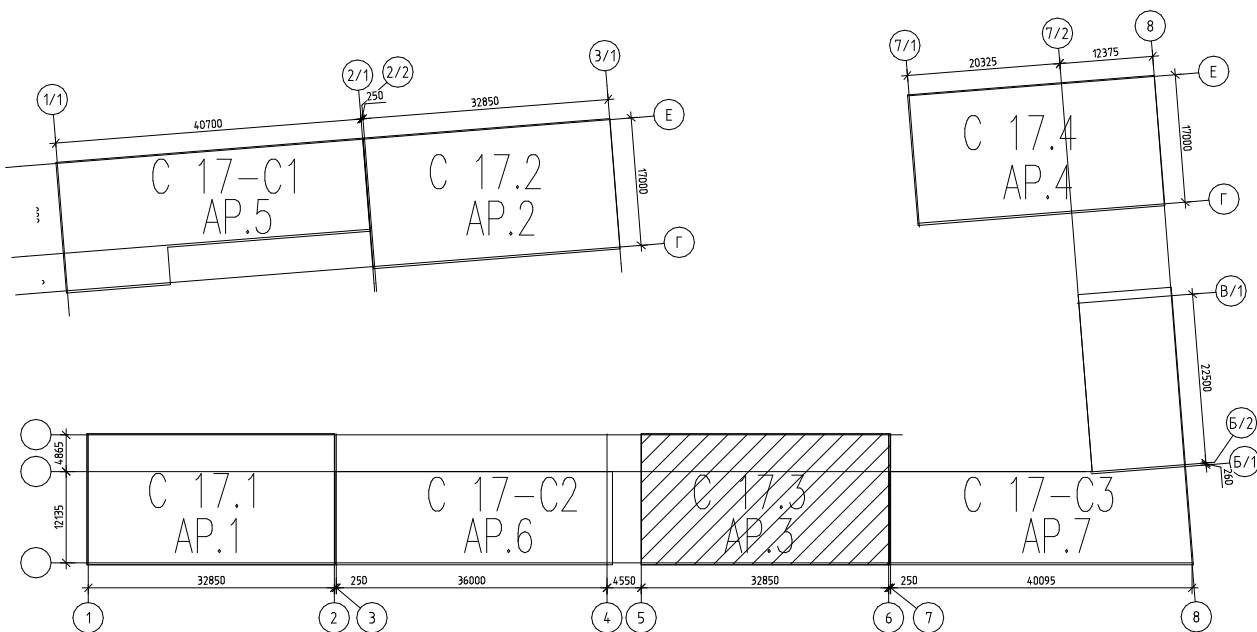


Общие указания:

1. Данный лист см. совместно с листами данного комплекта АР.3.
2. Разрез 1-1 см. лист АР-13 данного шифра.
3. Разрез А-А см. лист АР-14 данного шифра.
4. За относительную отм. 0,000 принят уровень чистого пола первого этажа, что соответствует абсолютной отметке 247,00.
5. Площади помещений подсчитаны с учетом штукатурки стен и перегородок толщиной 20мм.
6. Габариты и вид сантехнических приборов показан условно.

 
						10/19ПП-АР.3		
						Строительство многоквартирных жилых домов с встроенными и пристроенными помещениями нежилого назначения и объектами обслуживания жилой застройки в квартале С17 по ППТ жилого массива, площадью 100,63 га в г. Симферополь.		
4	Зам.	5-25		09.25	Этапы 1-6			
Изм	Кол.уч	Лист	№ док	Подпись	Дата			
Разработал		Крюкова			09.25			
Проверил		Мельник			09.25			
Строение С 17.3						Стадия	Лист	Листов
						П	11	
ГАП	Альчиков			09.25	План на отметке +24.200, +27.300, +30.400		 ЛИРУС АРХИТЕКТ ООО "ЛИРУС АРХИТЕКТУРА" ГОРОДСКОЕ ИНЖЕНЕРНО-СТРОИТЕЛЬНОЕ ПРЕДПРИЯТИЕ	
ГИП	Мельник			09.25				

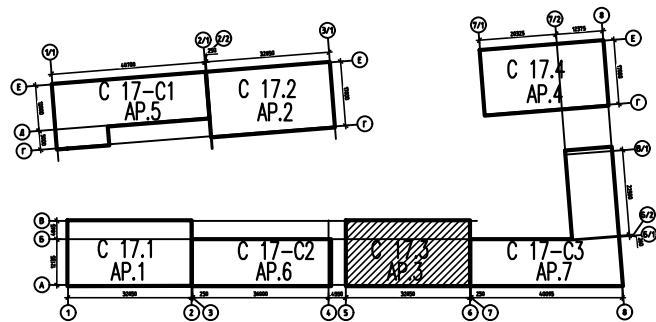

План кровли

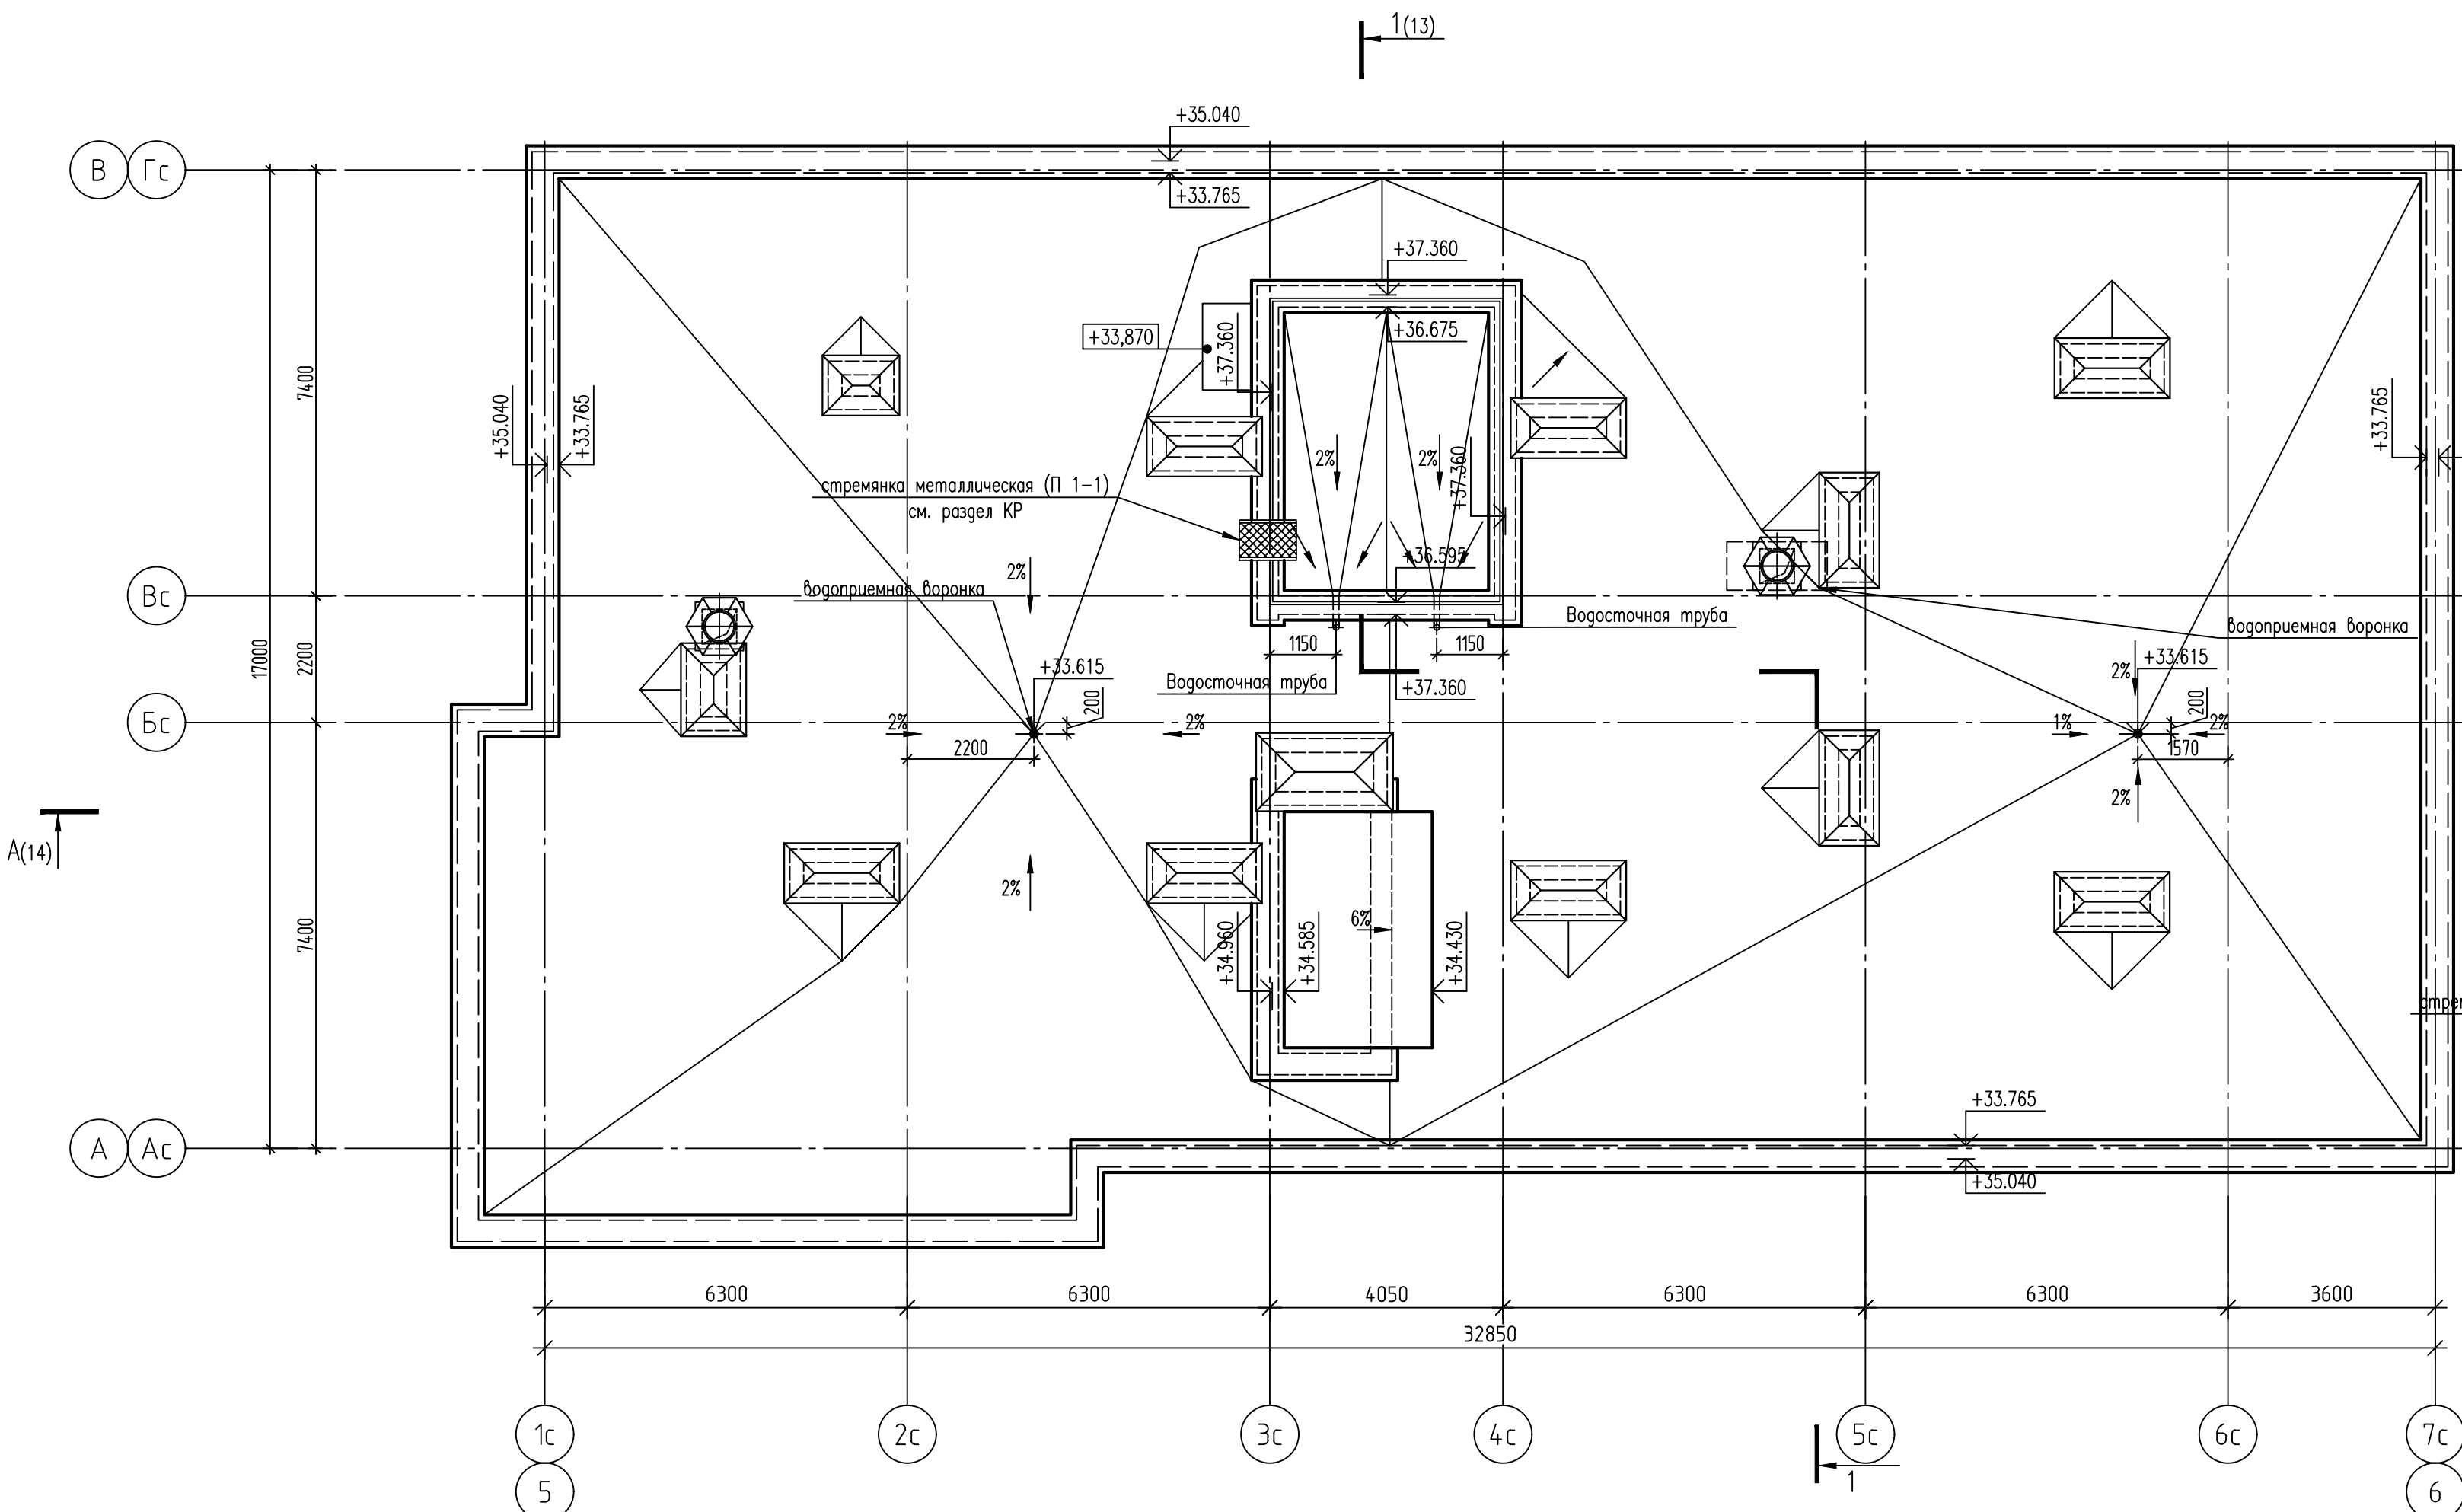

Фрагмент плана выхода на кровлю

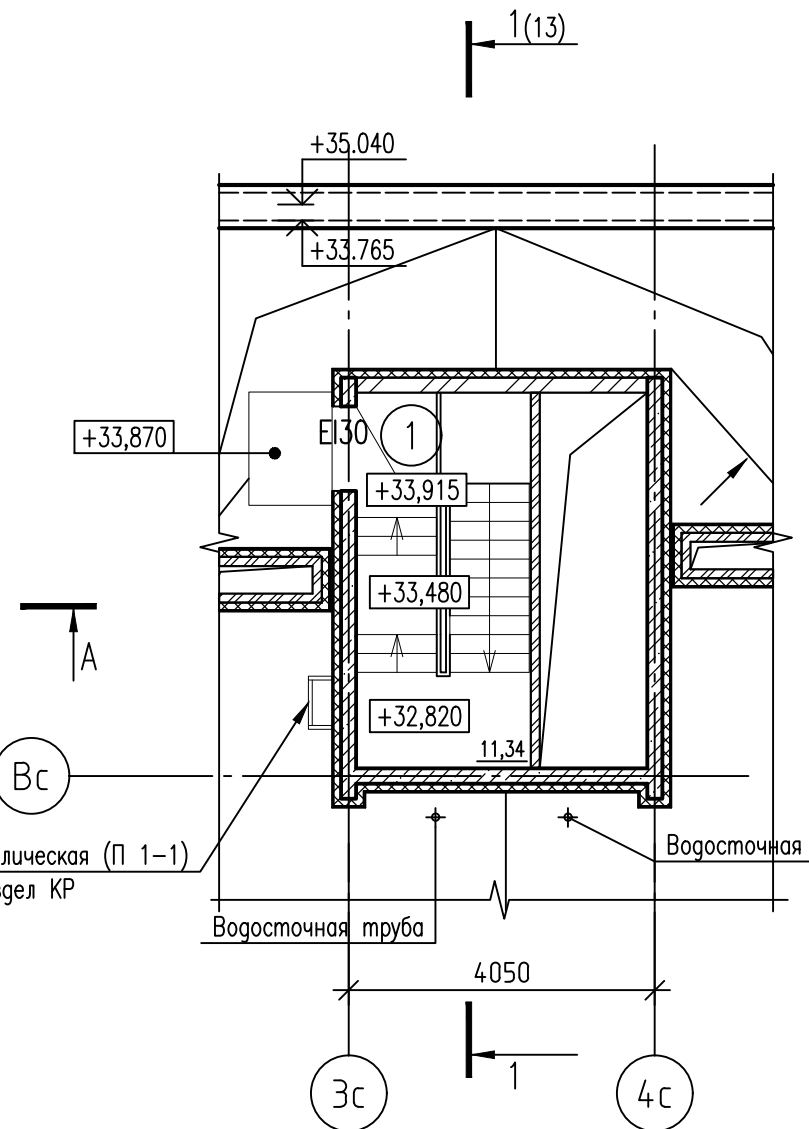



Экспликация помещений

Номер помещения	Наименование	Площадь, м²	Кат. помещения
	Место общего пользования	11.34	
1	Лестничная клетка	11.34	

Взам. инв. N	
Подп. и дата	
Инв. N подл.	


						10/19ПП-АР.3				
						Строительство многоквартирных жилых домов с встроенными и пристроенными помещениями нежилого назначения и объектами обслуживания жилой застройки в квартале С17 по ППТ жилого массива, площадью 100,63 га в г. Симферополь. Этапы 1-6				
Изм.	Кол.уч.	Лист	№ок.	Подпись	Дата					
ГИП	Коротков				12.21	Строение С.17.3		Стадия	Лист	Листов
ГАП	Григорьева				12.21			П	12	
Проверил	Григорьева				12.21	План кровли. Фрагмент плана выхода на кровлю		STRUCTURAMA 000 "Структурама" MILAN MOSCOW BELGRADE		
Разработал	Григорьева				12.21					
Н.контр.	Веретехин				12.21					


Разрез 1-1

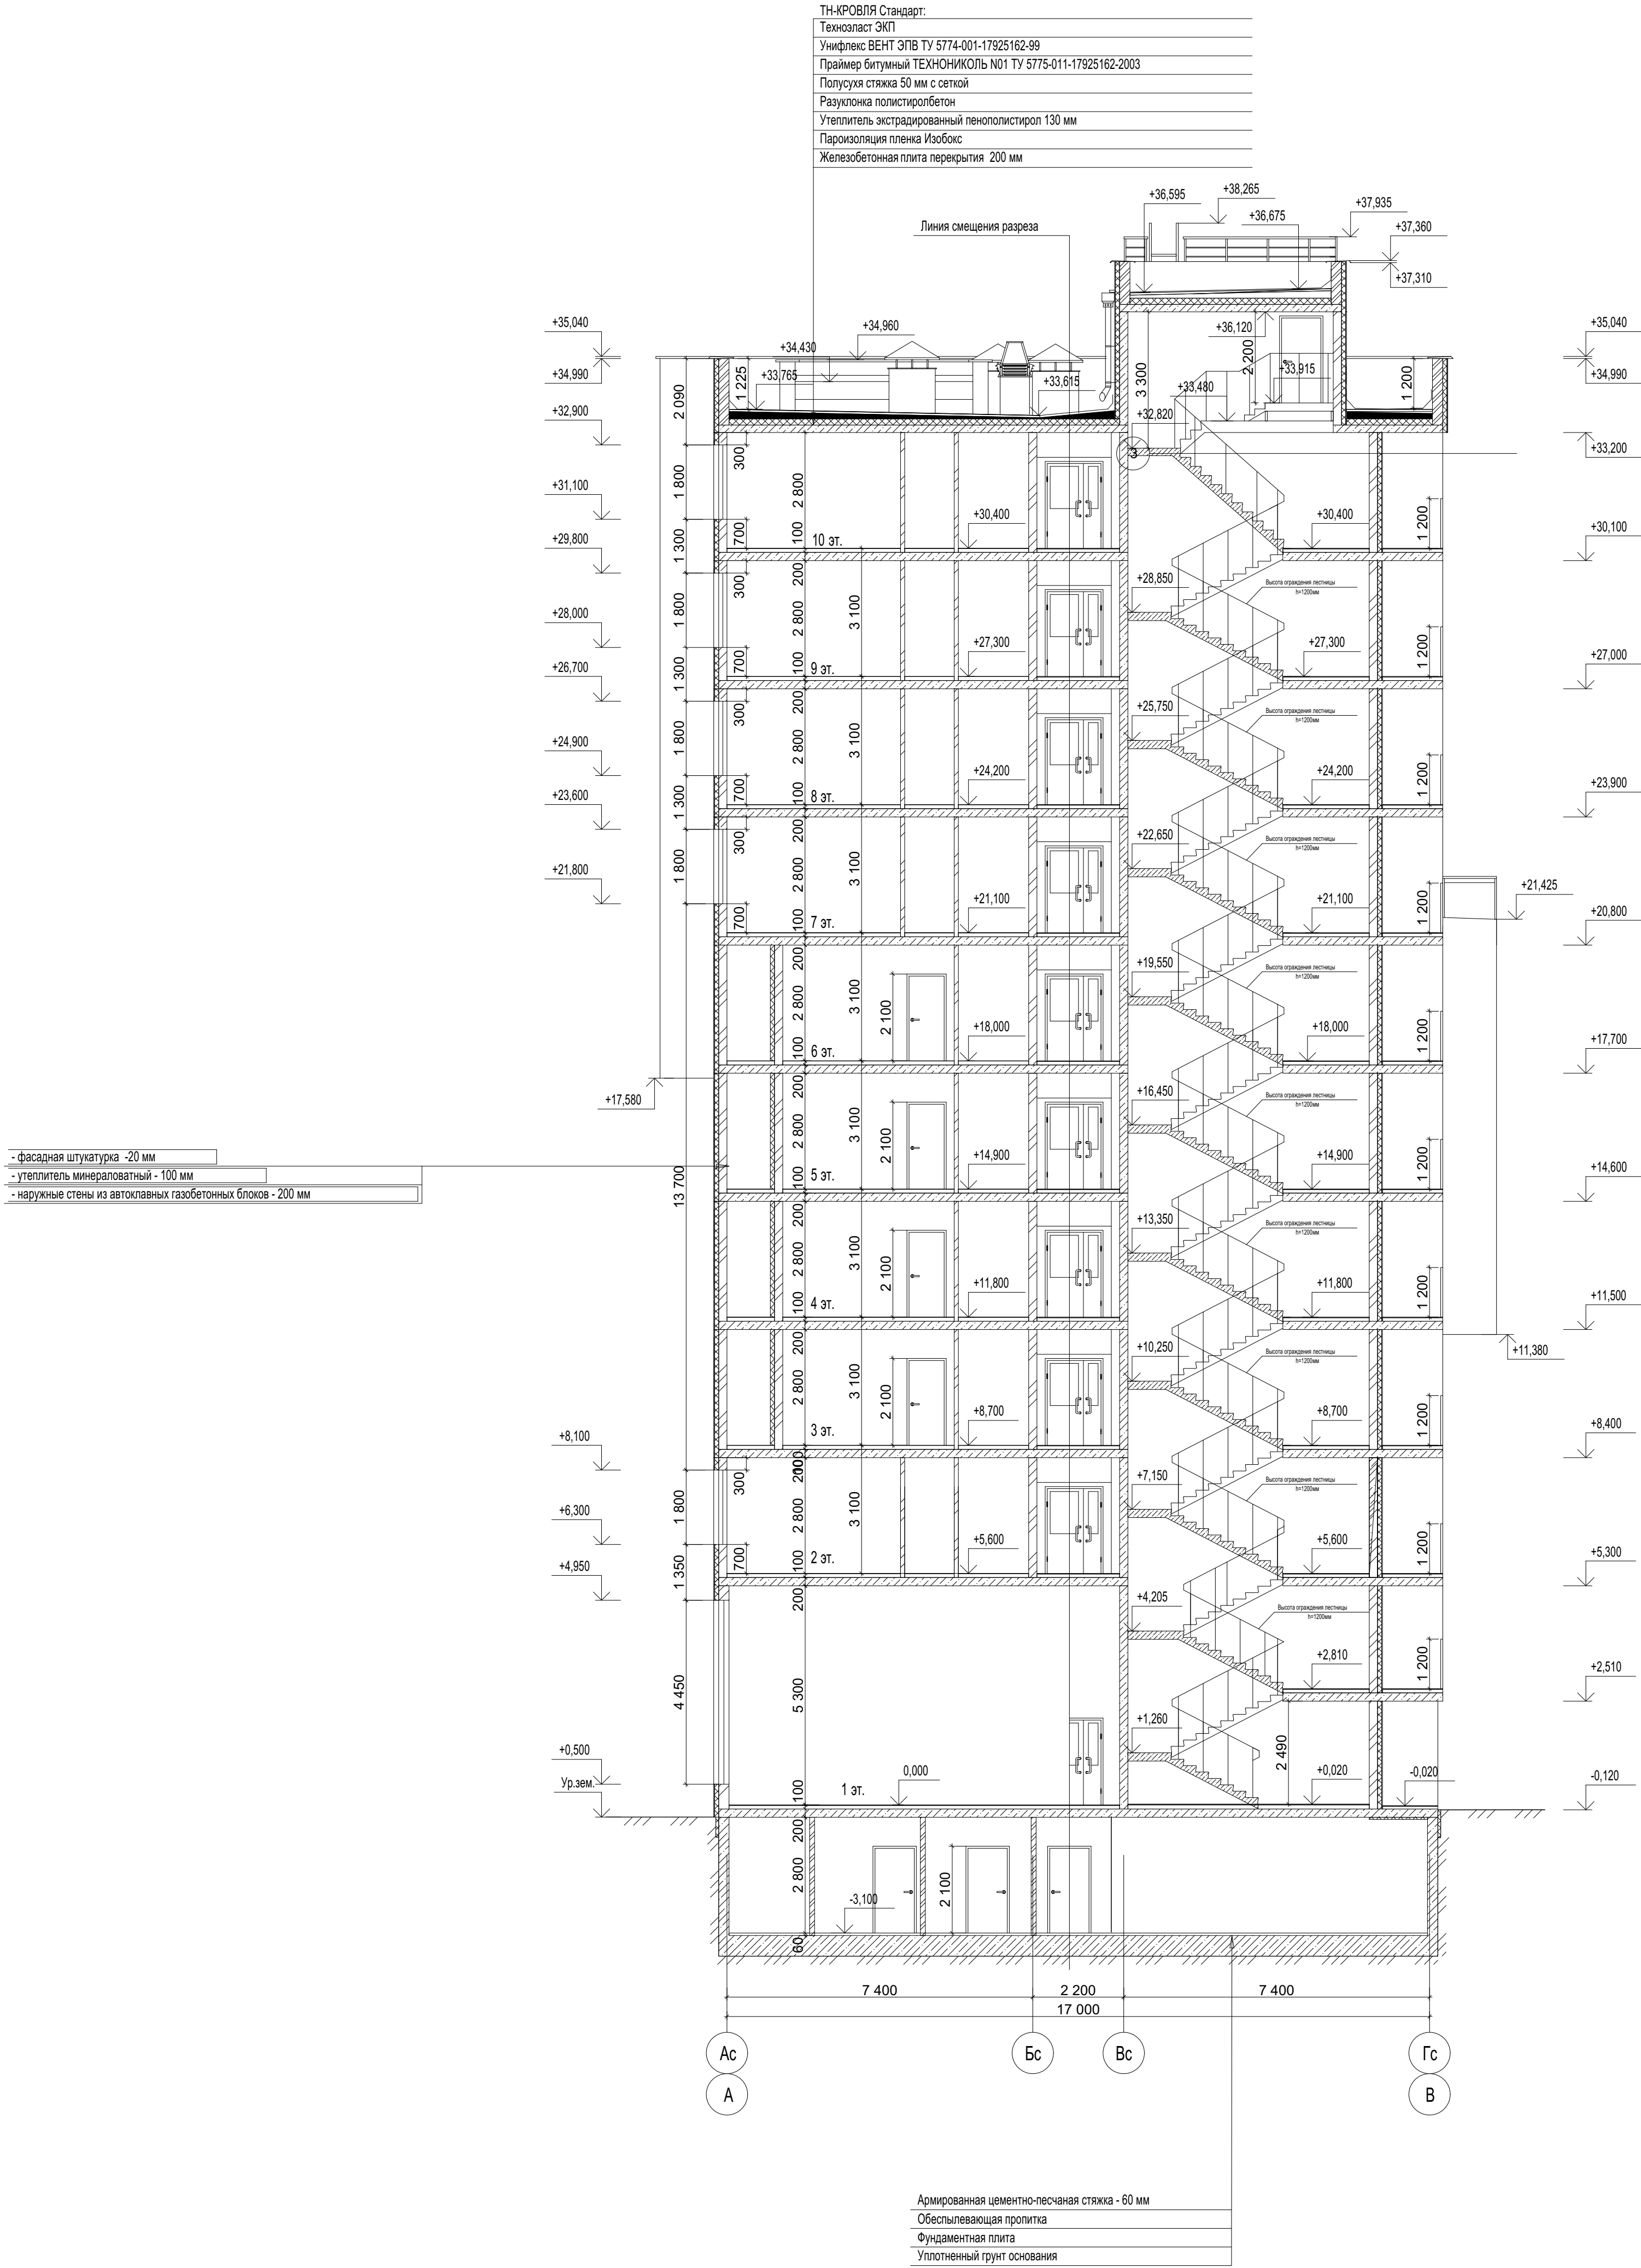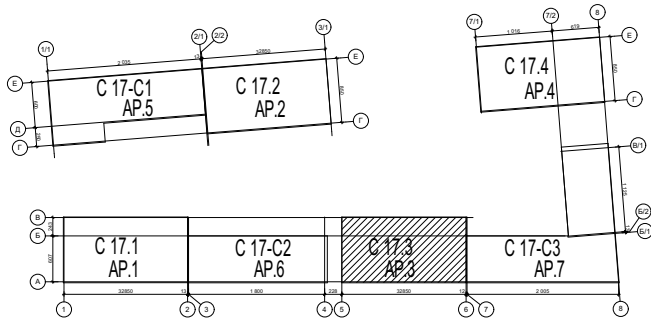


Общие указания:

- Данный лист см. совместно с листами данного комплекта АР.3.
- За относительную отм. 0.000 принят уровень чистого пола первого этажа, что соответствует абсолютной отметке 247.00.

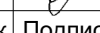					10/19ПП-АР.3			
					Строительство многоквартирных жилых домов с встроенными и пристроенными помещениями нежилого назначения и объектами обслуживания жилой застройки в квартале С17 по ППТ жилого массива, площадью 100,63 га в г. Симферополь. Этапы 1-6			
4	Зам.	5-25		09.25				
Изм.	Кол.уч.	Лист	Подок.	Подпись	Дата			
Разработал					09.25			
Проверил				Мельник	09.25			
						Строение С.17.3		
						Стадия	Лист	Листов
							13	
						Разрез 1-1		
ГАП				Альчиков	09.25			
ГИП				Мельник	09.25			

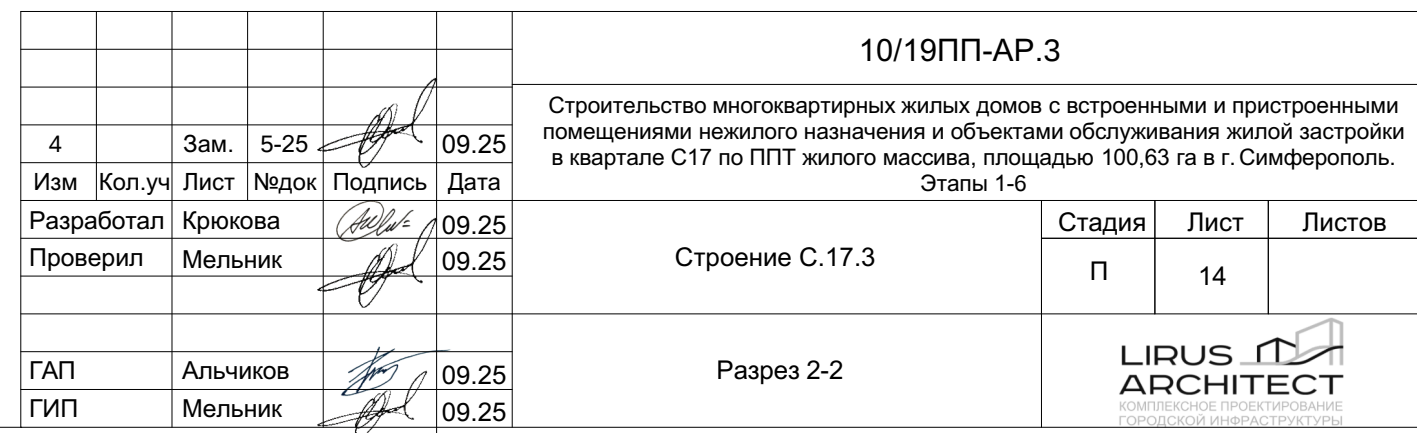


Фасад в осях 1-7

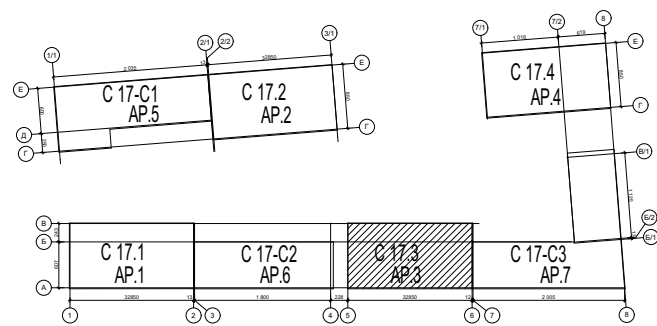


Общие указания:

1. Данный лист см. совместно с листами данного комплекта АР.
2. За относительную отм. 0.000 принят уровень чистого пола первого этажа, что соответствует абсолютной отметке 247.00.

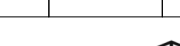
						10/19ПП-АР.3			
						Строительство многоквартирных жилых домов с встроенными и пристроенными помещениями нежилого назначения и объектами обслуживания жилой застройки в квартале С17 по ППТ жилого массива, площадью 100,63 га в г. Симферополь.			
						Этапы 1-6			
4	Зам.	5-25			09.25	Строение С.17.3	Стадия	Лист	Листов
Изм.	Кол.уч.	Лист	№док	Подпись	Дата		П	15	
Разработал	Крюкова				09.25				
Проверил	Мельник				09.25				
ГАП	Альчиков				09.25	Фасад 1-7	 КОМПЛЕКСНОЕ ПРОЕКТИРОВАНИЕ КОММУНАЛЬНОЙ ИНФРАСТРУКТУРЫ		
ГИП	Мельник				09.25				

Фасад в осях 7-1


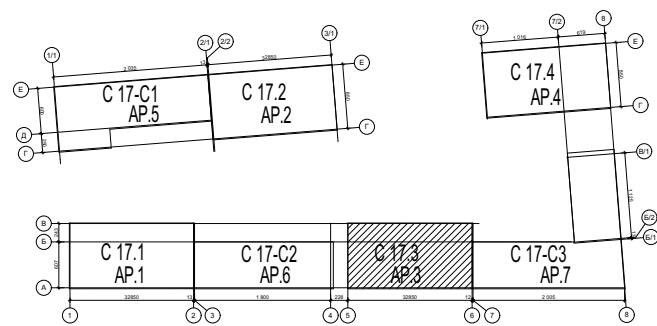


Общие указания:

1. Данный лист см. совместно с листами данного комплекта АР.
2. За относительную отм. 0.000 принят уровень чистого пола первого этажа, что соответствует абсолютной отметке 247.00.

 						10/19ПП-АР.3			
						Строительство многоквартирных жилых домов с встроенными и пристроенными помещениями нежилого назначения и объектами обслуживания жилой застройки в квартале С17 по ППТ жилого массива, площадью 100,63 га в г. Симферополь. Этапы 1-6			
4	Зам.	5-25		09.25					
Изм	Кол.уч	Лист	Недок	Подпись	Дата				
Разработал	Крюкова				09.25				
Проверил	Мельник				09.25				
						Строение С.17.3	Стадия	Лист	Листов
							П	16	
						Фасад 7-1	 ЛИПУС АРХИТЕКТ КОМПЛЕКСНОЕ ПРОЕКТИРОВАНИЕ ПРОЕКТИРОВАНИЕ МАСТЕРСКИХ		
ГАП	Альчиков				09.25				
ГИП	Мельник				09.25				

Фасад в осях А-Г

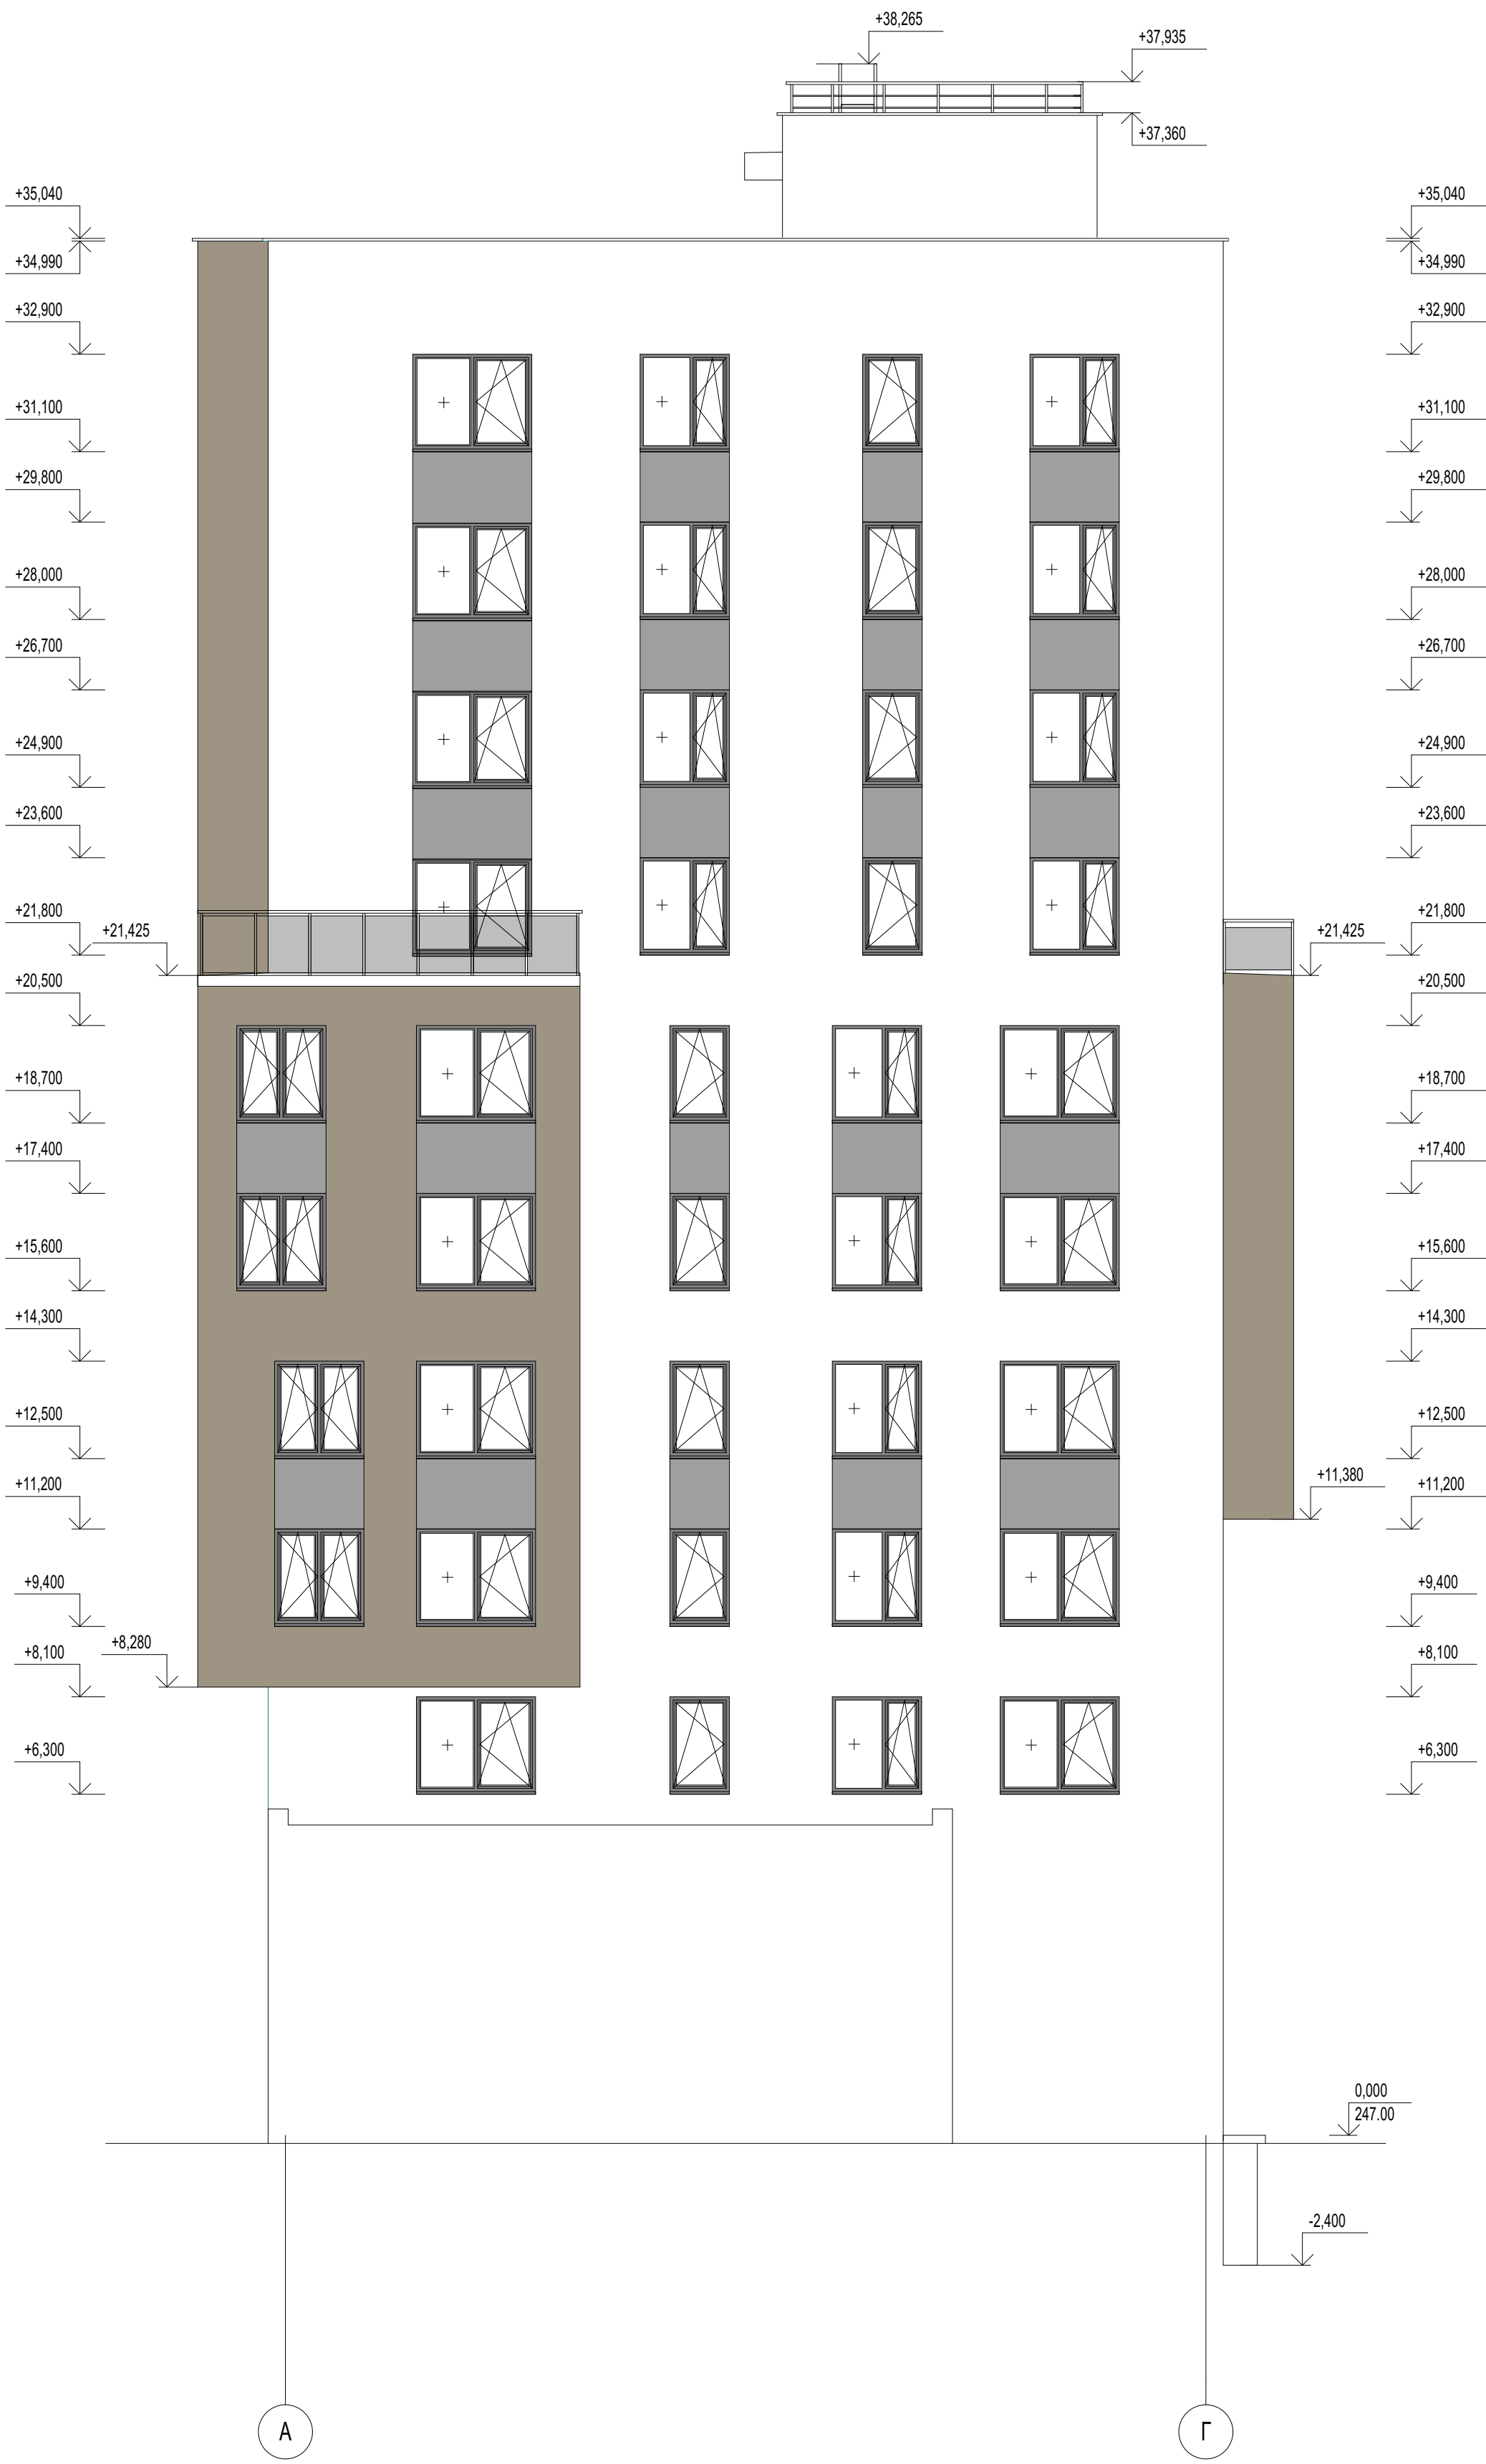
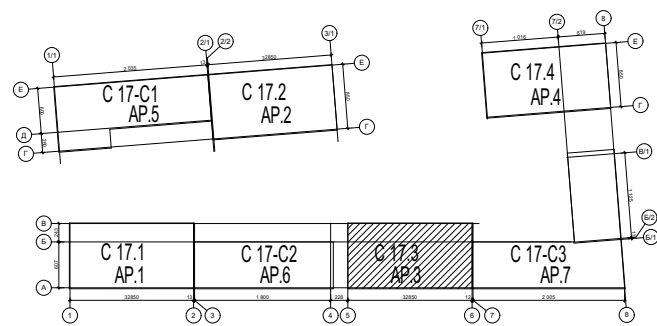


Общие указания:

- Данный лист см. совместно с листами данного комплекта АР.
- За относительную отм. 0.000 принят уровень чистого пола первого этажа, что соответствует абсолютной отметке 247.00.

						10/19ПП-АР.3			
						Строительство многоквартирных жилых домов с встроенными и пристроенными помещениями нежилого назначения и объектами обслуживания жилой застройки в квартале С17 по ППТ жилого массива, площадью 100,63 га в г. Симферополь.			
						Этапы 1-6			
4	Зам.	5-25			09.25	Строение С.17.3	Стадия	Лист	Листов
Изм.	Кол.уч.	Лист	№док	Подпись	Дата		П	17	
Разработал	Крюкова				09.25				
Проверил	Мельник				09.25				
ГАП	Альчиков				09.25	Фасад А-Г			
ГИП	Мельник				09.25				

Фасад в осях Г-А

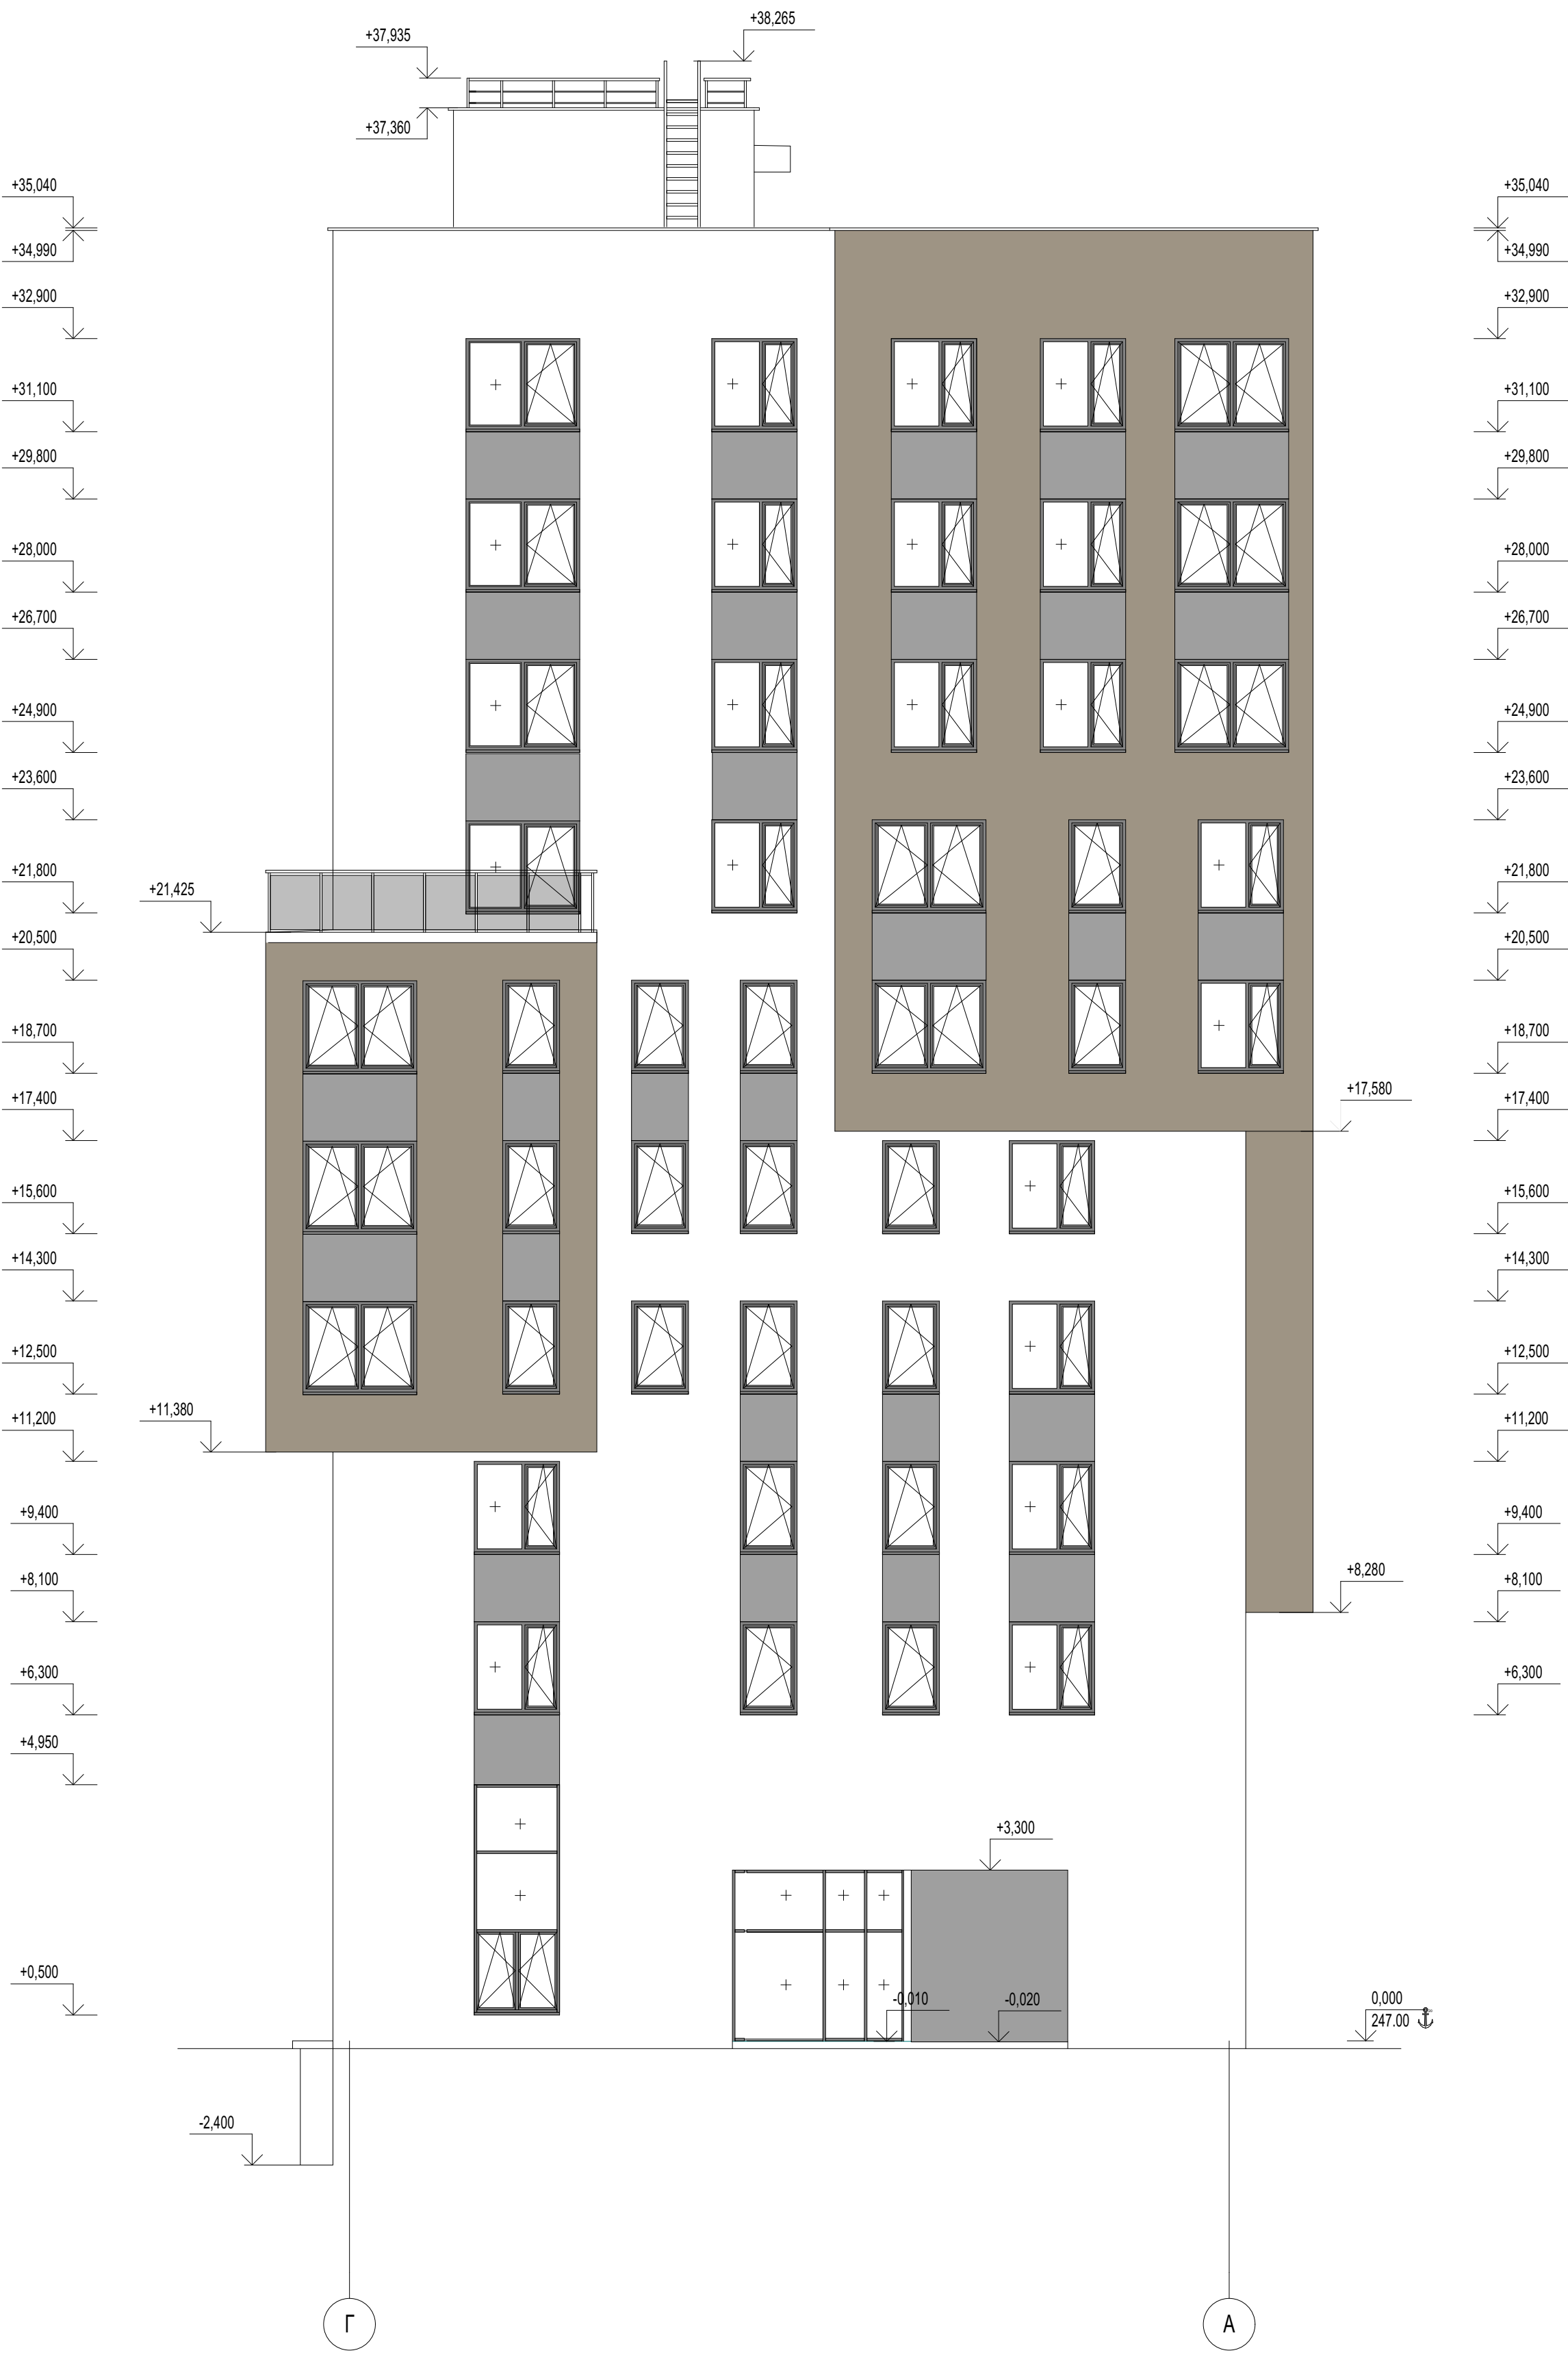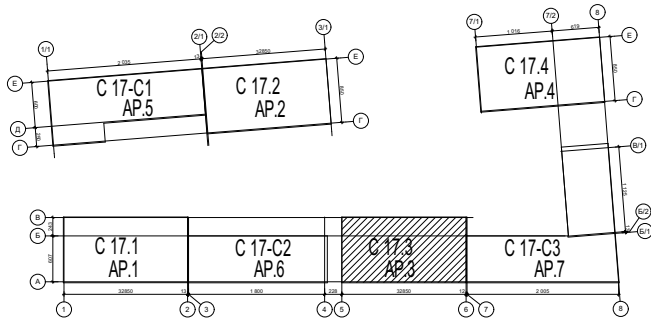

Общие указания:

1. Данный лист см. совместно с листами данного комплекта АР.
2. За относительную отм. 0.000 принят уровень чистого пола первого этажа, что соответствует абсолютной отметке 247.00.

10/19ПП-АР.3							
Строительство многоквартирных жилых домов с встроенными и пристроенными помещениями нежилого назначения и объектами обслуживания жилой застройки в квартале С17 по ППТ жилого массива, площадью 100,63 га в г. Симферополь. Этапы 1-6							
4	Зам.	5-25	09.25				
Изм	Кол.уч	Лист	Недок	Подпись	Дата		
Разработал	Крюкова	09.25					
Проверил	Мельник	09.25					
Строение С.17.3						Стадия	Лист
						П	18
Фасад Г-А						ЛИРУС ARCHITECT	
ГАП	Альчиков	09.25				КОМПЛЕКСНОЕ ПРОЕКТИРОВАНИЕ КОММУНАЛЬНО-ЖИЛИЩНО-ПРОМЫШЛЕННОГО СТРОИТЕЛЬСТВА	
ГИП	Мельник	09.25					