


План на отметке -3.100

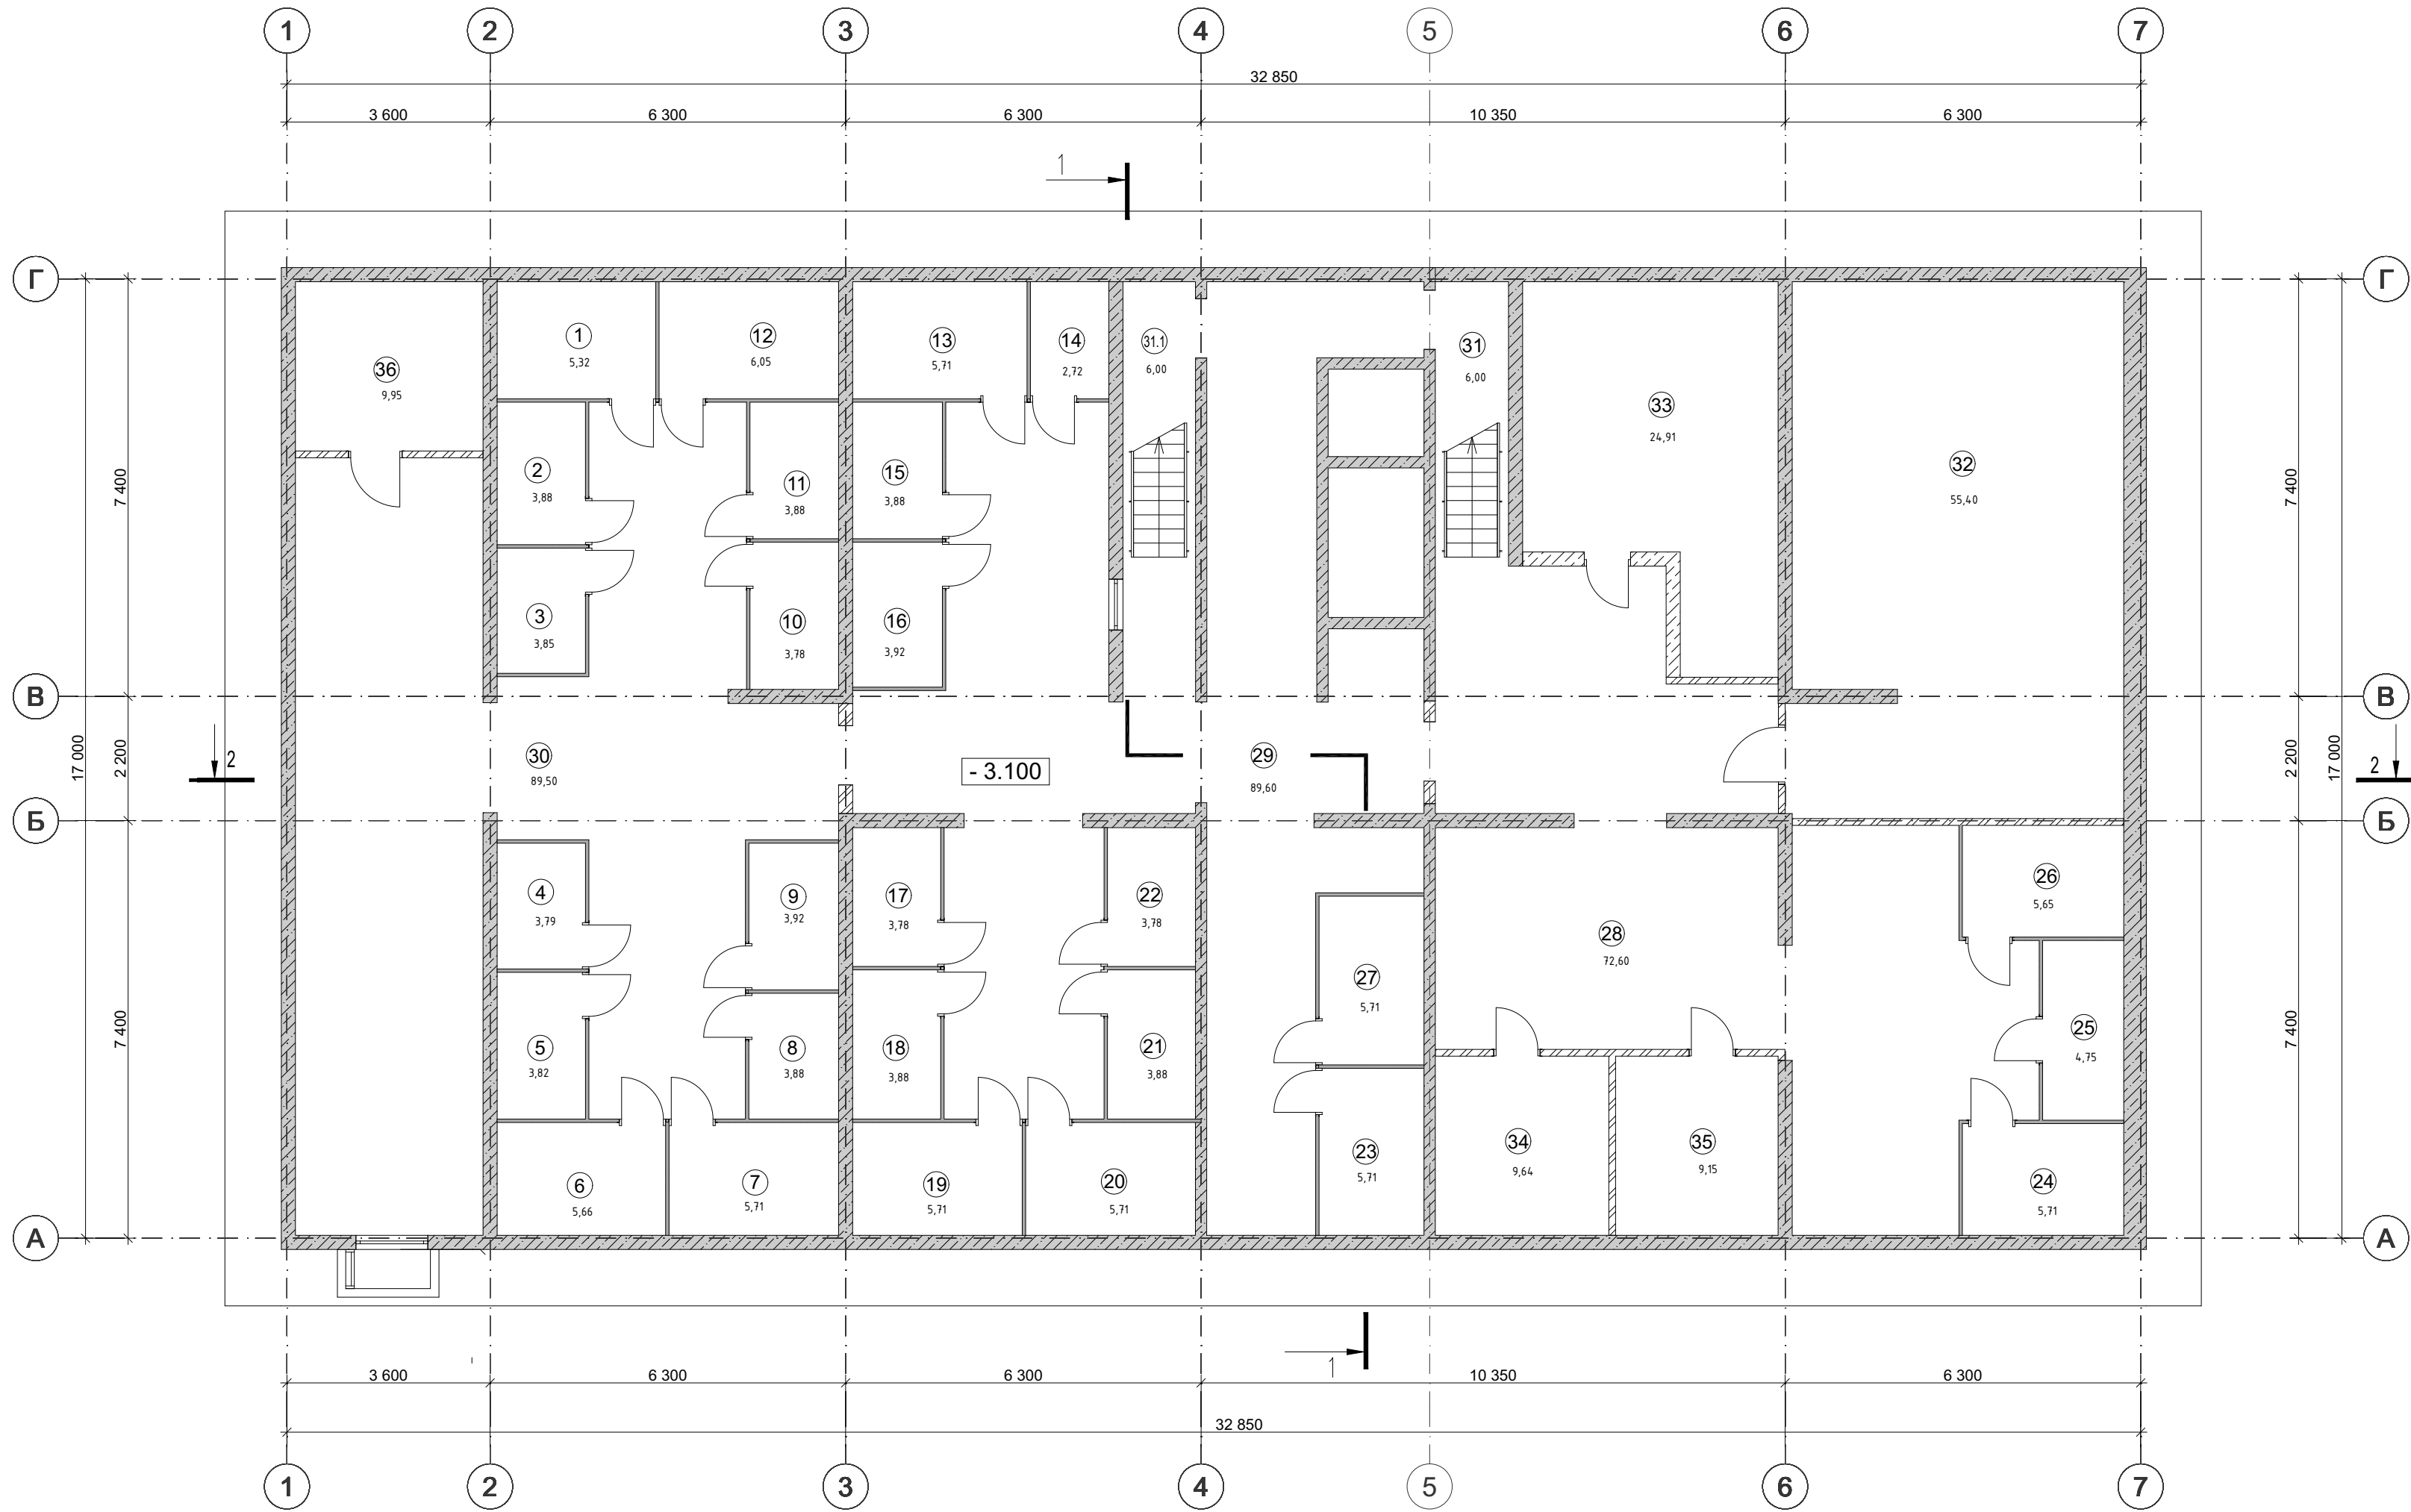


Экспликация помещений

Номер помеще-ния	Наименование	Площадь м²	Кат. помеще-ния
1	Внеквартирная хозяйственная кладовая	5,32	
2	Внеквартирная хозяйственная кладовая	3,88	
3	Внеквартирная хозяйственная кладовая	3,85	
4	Внеквартирная хозяйственная кладовая	3,79	
5	Внеквартирная хозяйственная кладовая	3,82	
6	Внеквартирная хозяйственная кладовая	5,66	
7	Внеквартирная хозяйственная кладовая	5,71	
8	Внеквартирная хозяйственная кладовая	3,88	
9	Внеквартирная хозяйственная кладовая	3,92	
10	Внеквартирная хозяйственная кладовая	3,78	
11	Внеквартирная хозяйственная кладовая	3,88	
12	Внеквартирная хозяйственная кладовая	6,05	
13	Внеквартирная хозяйственная кладовая	5,71	
14	Внеквартирная хозяйственная кладовая	2,72	
15	Внеквартирная хозяйственная кладовая	3,88	
16	Внеквартирная хозяйственная кладовая	3,92	
17	Внеквартирная хозяйственная кладовая	3,78	
18	Внеквартирная хозяйственная кладовая	3,88	
19	Внеквартирная хозяйственная кладовая	5,71	

Номер поме-щения	Наименование	Площадь м²	Кат. помеще-ния
20	Внеквартирная хозяйственная кладовая	5,71	
21	Внеквартирная хозяйственная кладовая	3,88	
22	Внеквартирная хозяйственная кладовая	3,78	
23	Внеквартирная хозяйственная кладовая	5,71	
24	Внеквартирная хозяйственная кладовая	5,71	
25	Внеквартирная хозяйственная кладовая	4,75	
26	Внеквартирная хозяйственная кладовая	5,65	
27	Внеквартирная хозяйственная кладовая	5,71	
	Места общего пользования	263,70	
28	Коридор	72,60	
29	Коридор	89,60	
30	Коридор	89,50	
31	Лестничная клетка	6,00	В3
31.1	Лестничная клетка	6,00	В3
	Технические помещения	109,05	
32	Помещение ИТП	55,40	В3
33	Насосная станция противопожарного водоснабжения	24,91	
34	Электрощитовая	9,64	В4
35	Помещение сетей связи	9,15	В3
36	Подсобное помещение	9,95	В4

Компоновочная схема

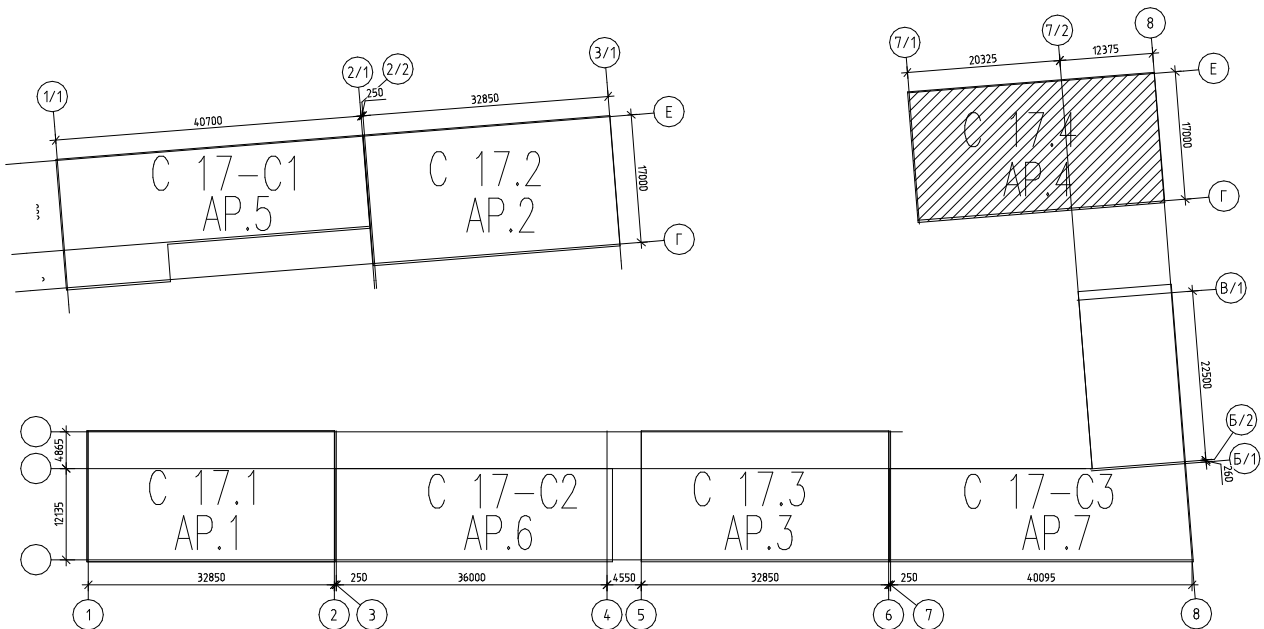


Общие указания:

- Данный лист см. совместно с листами данного комплекта АР.4.
- Разрез 1-1 см. лист АР-13 данного шифра.
- Разрез А-А см. лист АР-14 данного шифра.
- За относительную отм. 0.000 принят уровень чистого пола первого этажа, что соответствует абсолютной отметке 249.00.
- Площадь помещений рассчитана с учетом штукатурки стен и перегородок толщиной 20мм.
- Габариты и вид сантехнических приборов показан условно.

Условные обозначения:			
	— монолитные стены толщиной 200/250 мм	15,2	— площадь помещения
	— стены межквартирные и наружные самонесущие из автоклавных газобетонных блоков толщиной 200/250 мм с плотностью D500	0,000	— отметка чистого пола
	— силикатный кирпич размером 120x240x75 мм по ГОСТ 530-2012 (для ограждения инженерных сетей) — 120 мм		
	— наружные стены из монолитного железобетона (b=200 мм + 100 мм утеплитель + 20 мм штукатурка)	3,70 (1.85)	— площадь лоджии (с коэффициентом 1)
	— внутренние перегородки из автоклавных газобетонных блоков толщиной 100 мм с плотностью D500	3,70 (1.11)	— площадь лоджии (с коэффициентом 0.5)
			— площадь балкона (с коэффициентом 1)
			— площадь балкона (с коэффициентом 0.3)
	— остекленная перегородка	-----	— границы различных участков полов и помещений
	— металлическая перегородка	-----	— границы антресоли

10/19ПП-АР.4					
Строительство многоквартирных жилых домов с встроенными и пристроенными помещениями нежилого назначения и объектами обслуживания жилой застройки в квартале С17 по ППТ жилого массива, площадью 100,63 га в г. Симферополь. Этапы 1-6					
2	Зам.	6-25	09.25	Стадия	Лист
Изм	Кол.уч	Лист	№ док	Подпись	Дата
Разработал	Крюкова	09.25			
Проверил	Мельник	09.25			
Строение С 17.4				П	2
План на отметке -2.950				LIRUS ARCHITECT	
ГАП	Альчиков	09.25		Формат А3х3	
ГИП	Мельник	09.25			


План на отметке 0.000

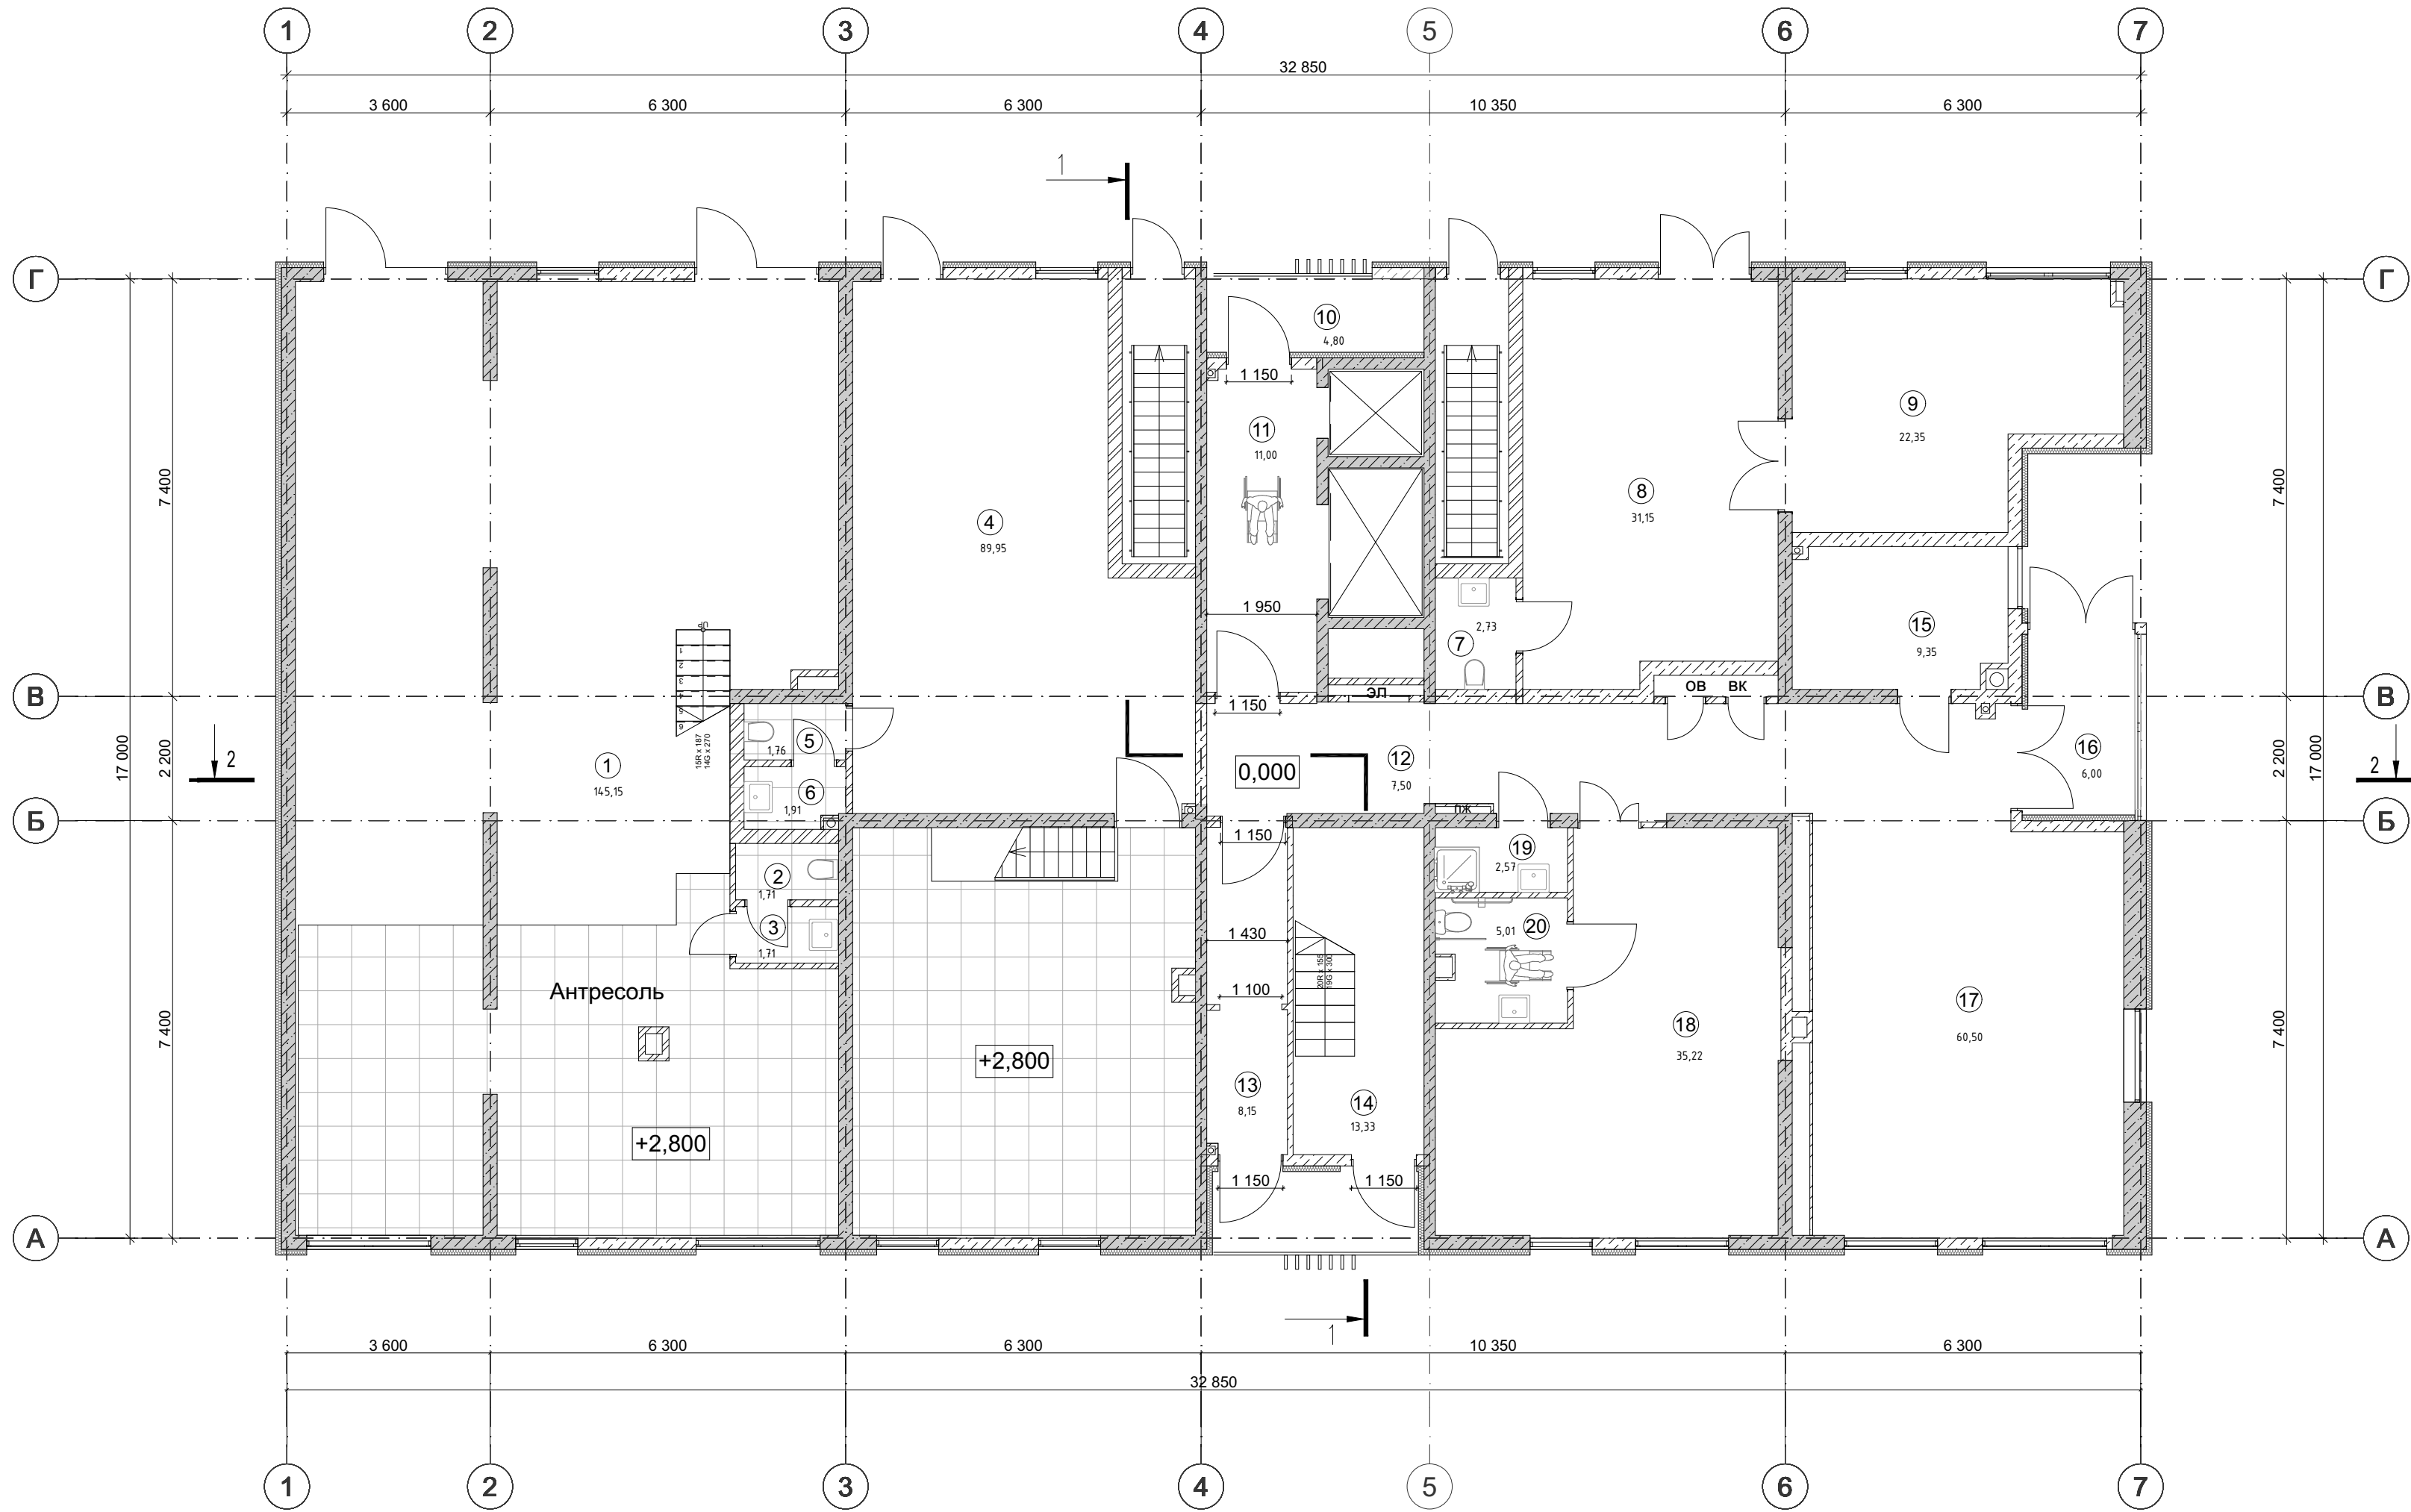

Экспликация помещений

Номер помеще-ния	Наименование	Площадь м²	Кат. помеще-ния
Нежилое помещение N1		148,57	
1	Помещение для обслуживания жилой застройки код 2.7	145,15	
2	С/у	1,71	
3	С/у	1,71	
Нежилое помещение N2		93,62	
4	Помещение для обслуживания жилой застройки код 2.7	89,95	
5	С/у	1,76	
6	С/у	1,91	
Нежилое помещение N3		56,23	
7	С/у	2,73	
8	Холл	31,15	
9	Помещение для обслуживания жилой застройки код 2.7	22,35	
Места общего пользования		163,43	
10	Лоджия	4,80	
11	Лифтовый холл	11,00	
12	Коридор	7,50	
13	Тамбур-шлюз	8,15	
14	Лестничная клетка	13,33	
15	Помещение управляющей компании	9,35	
16	Тамбур	6,00	
17	Холл	60,50	В4
18	Колясочная	35,22	
19	Помещение уборочного инвентаря	2,57	
20	С/у для МГН	5,01	

Компоновочная схема

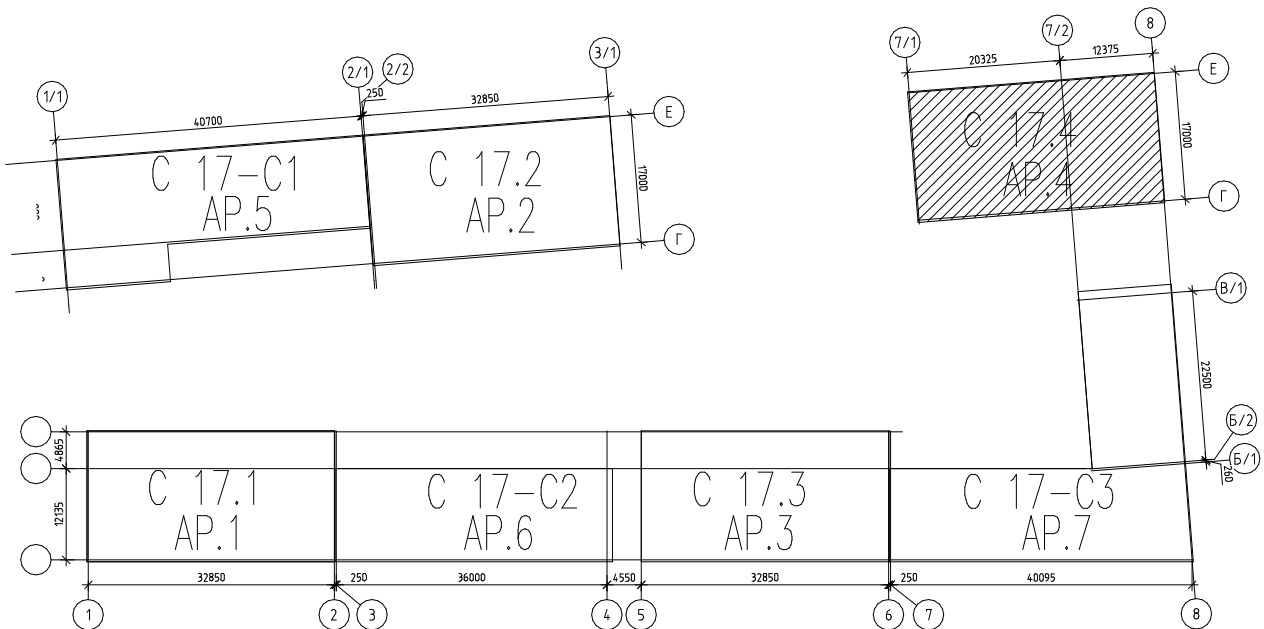

Общие указания:


- Данный лист см. совместно с листами данного комплекта АР.4.
- Разрез 1-1 см. лист АР-13 данного шифра.
- Разрез А-А см. лист АР-14 данного шифра.
- За относительную отм. 0.000 принят урвень чистого пола первого этажа, что соответствует абсолютной отметке 249.00.
- Площадь помещений посчитаны с учетом штукатурки стен и перегородок толщиной 20мм.
- Габариты и вид сантехнических приборов показан условно.

Условные обозначения:

	— монолитные стены толщиной 200/250 мм	15,2	— площадь помещения
	— стены межквартирные и наружные самонесущие из автоклавных газобетонных блоков толщиной 200/250 мм с плотностью D500	0,000	— отметка чистого пола
	— силикатный кирпич размером 120х240х75 мм по ГОСТ 530-2012 (для ограждения инженерных сетей) — 120 мм		
	— наружные стены из монолитного железобетона (b=200 мм + 100 мм утеплитель + 20 мм штукатурка)	3,70 (1.85)	— площадь лоджии (с коэффициентом 1) — площадь лоджии (с коэффициентом 0.5)
	— внутренние перегородки из автоклавных газобетонных блоков толщиной 100 мм с плотностью D500	3,70 (1.11)	— площадь балкона (с коэффициентом 1) — площадь балкона (с коэффициентом 0.3)
	— остекленная перегородка	-----	— границы различных участков полов и помещений — границы антресоли

						10/19ПП-АР.4					
2	Зам.	6-25		09.25	Строительство многоквартирных жилых домов с встроенными и пристроенными помещениями нежилого назначения и объектами обслуживания жилой застройки в квартале С17 по ППТ жилого массива, площадью 100,63 га в г. Симферополь. Этапы 1-6						
Изм	Колуч	Лист	№ док	Подпись						Дата	
Разработал	Крюкова				09.25	Строение С 17.4			Стадия	Лист	Листов
Проверил	Мельник				09.25				П	3	
ГАП	Альчиков				09.25	План на отметке 0.000			 LIRUS ARCHITECT ООО ГОРОДСКОЕ ИНЖЕНЕРНО-СТРОИТЕЛЬНОЕ УПРАВЛЕНИЕ		
ГИП	Мельник				09.25						


План на отметке +2.800

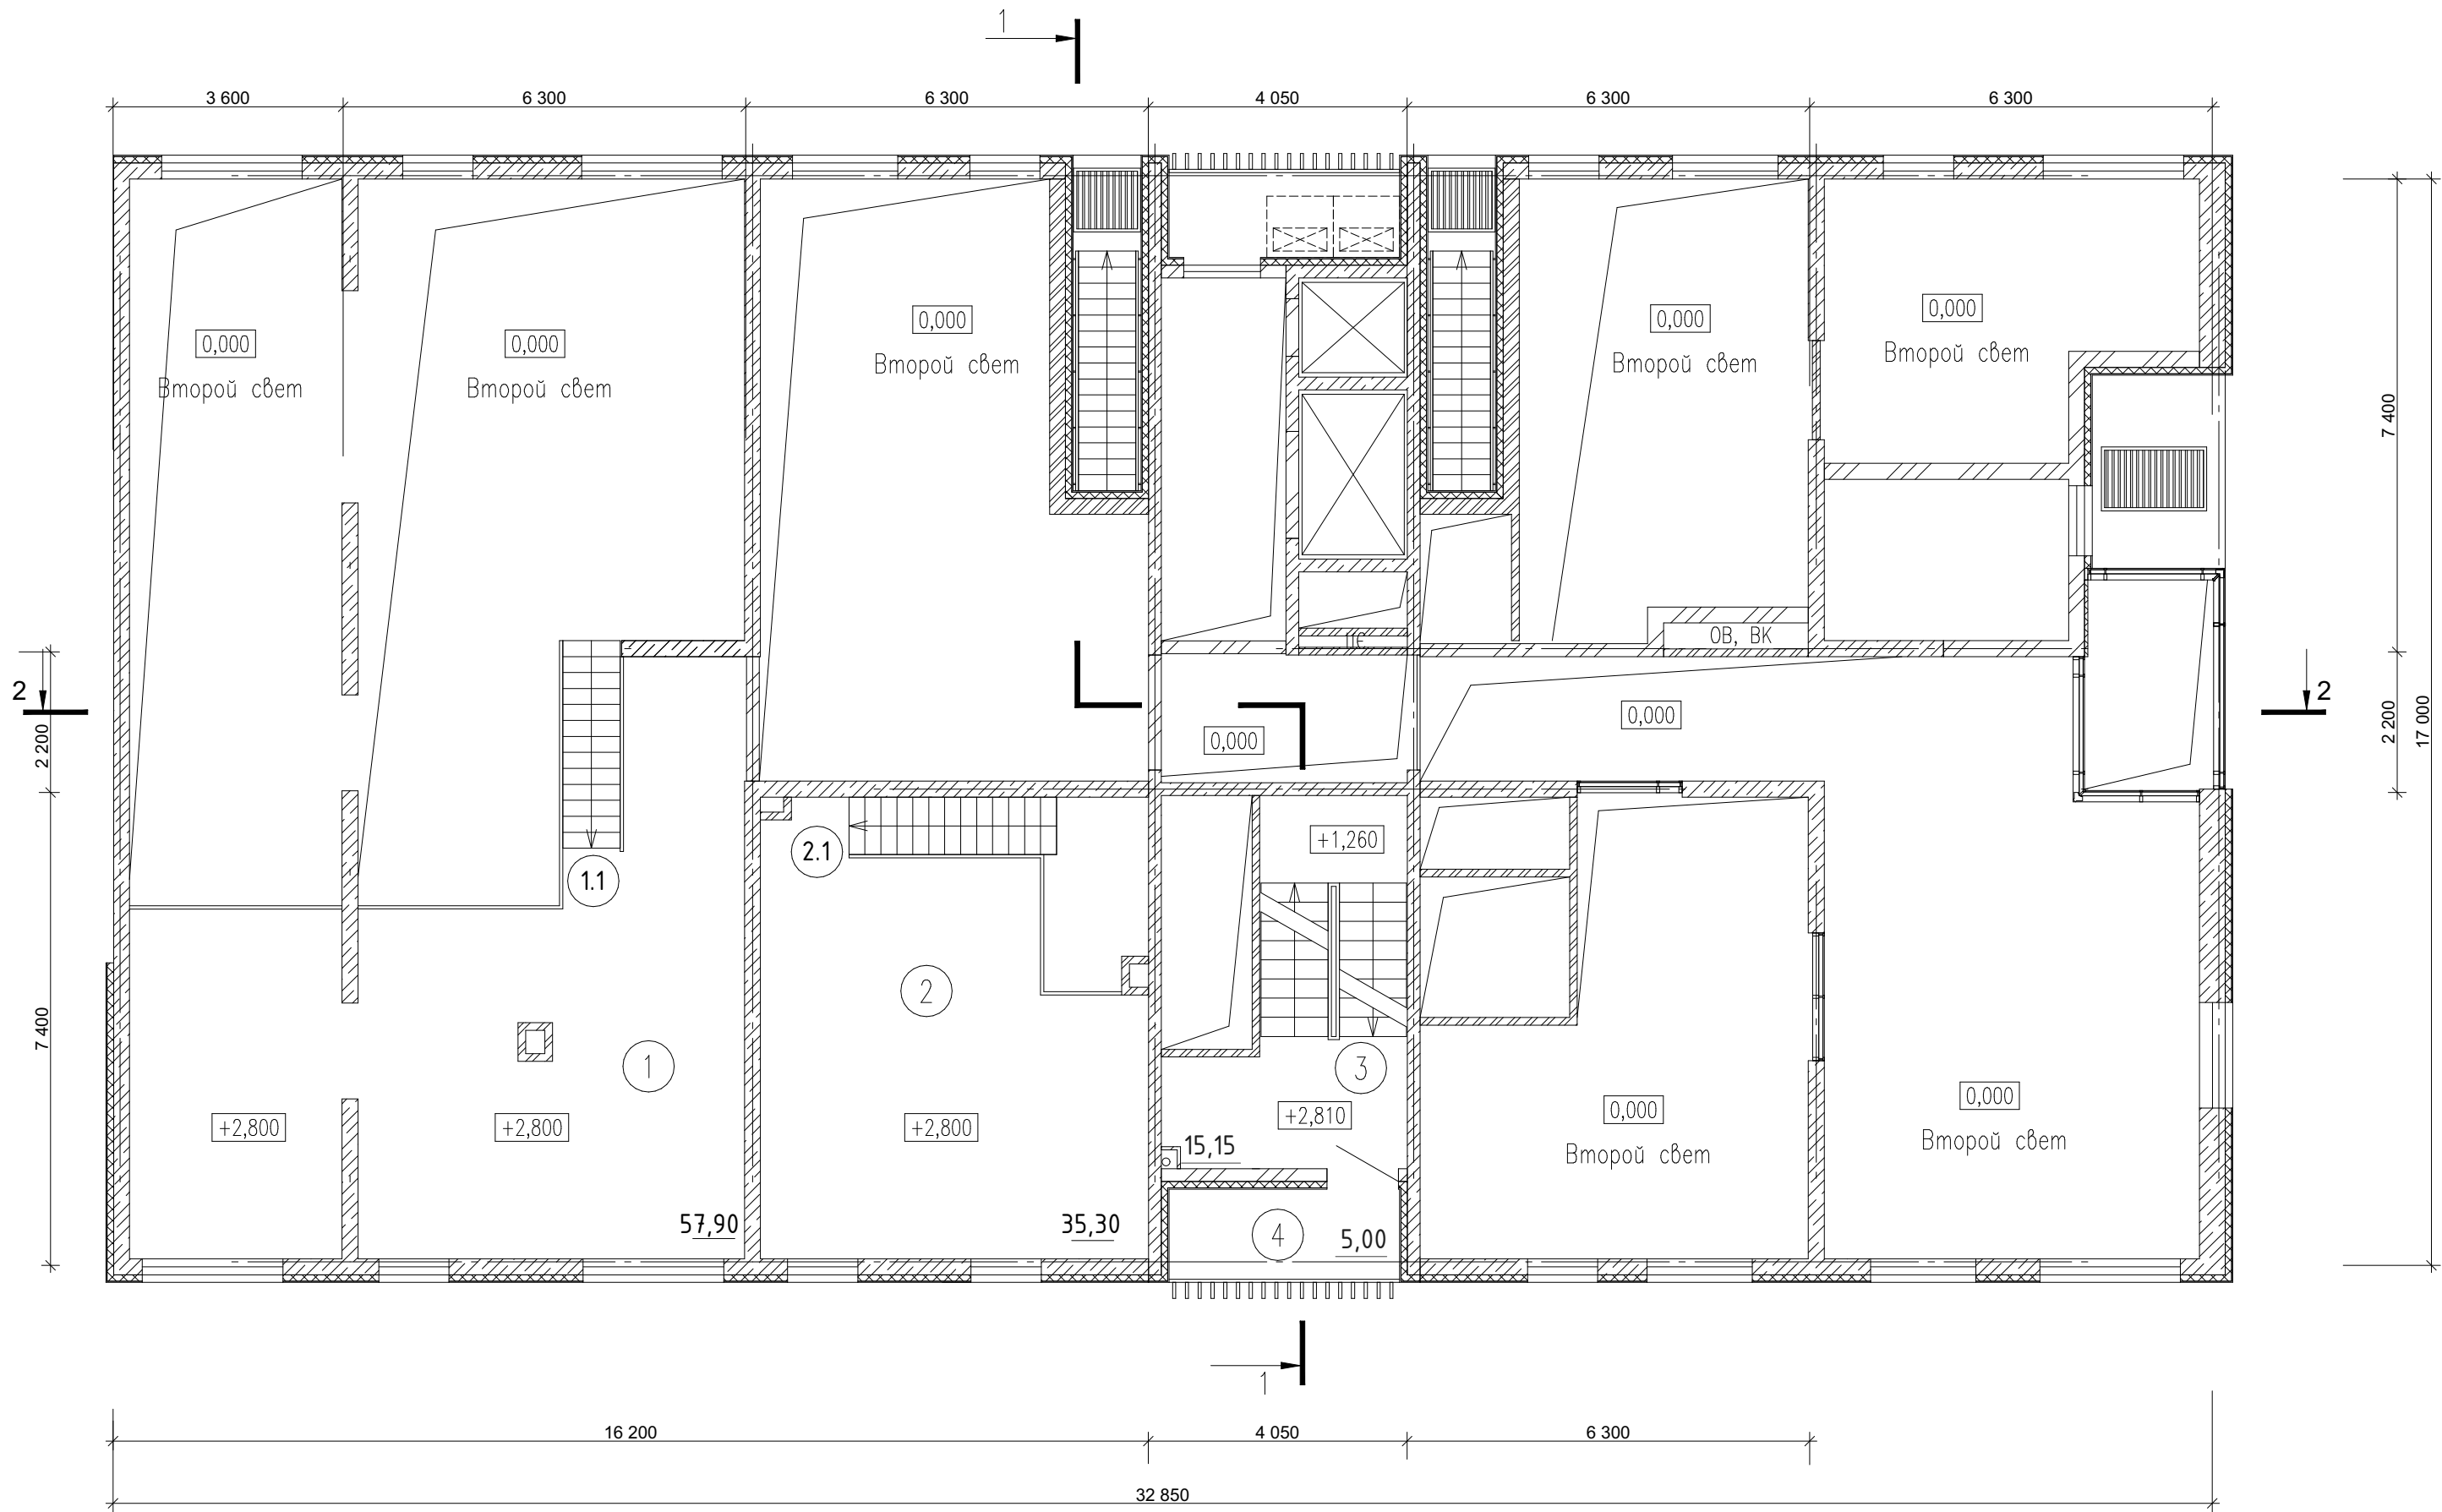

Экспликация помещений

Номер помещения	Наименование	Площадь м²	Кат. помещения
	Нежилое помещение N1 (уровень +2.800)	60,70	
1	Помещение для обслуживания жилой застройки код 2.7	57,90	
1.1	Лестничная клетка	2,80	
	Нежилое помещение N2 (уровень +2.800)	38,10	
2	Помещение для обслуживания жилой застройки код 2.7	35,30	
2.1	Лестничная клетка	2,80	
	Место общего пользования	20,15	
3	Лестничная клетка	15,15	
4	Лоджия	5,00	

Компоновочная схема

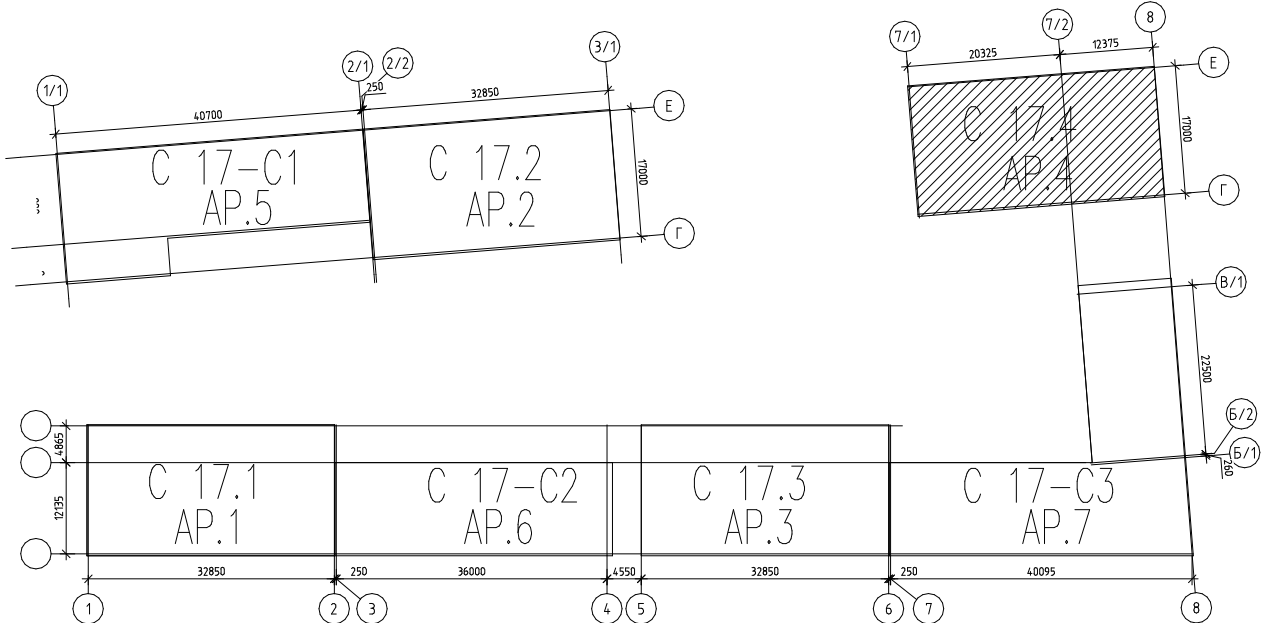

Общие указания:


- Данный лист см. совместно с листами данного комплекта АР.4.
- Разрез 1-1 см. лист АР-13 данного шифра.
- Разрез А-А см. лист АР-14 данного шифра.
- За относительную отм. 0.000 принят уровень чистого пола первого этажа, что соответствует абсолютной отметке 249.00.
- Площадь помещений посчитаны с учетом штукатурки стен и перегородок толщиной 20мм.
- Габариты и вид сантехнических приборов показан условно.

Условные обозначения:

	— монолитные стены толщиной 200/250 мм	15,2	— площадь помещения
	— стены межквартирные и наружные самонесущие из автоклавных газобетонных блоков толщиной 200/250 мм с плотностью D500	0,000	— отметка чистого пола
	— силикатный кирпич размером 120х240х75 мм по ГОСТ 530-2012 (для ограждения инженерных сетей) — 120 мм		
	— наружные стены из монолитного железобетона (b=200 мм + 100 мм утеплитель + 20 мм штукатурка)	3,70 (1.85)	— площадь лоджии (с коэффициентом 1)
	— внутренние перегородки из автоклавных газобетонных блоков толщиной 100 мм с плотностью D500	3,70 (1.11)	— площадь лоджии (с коэффициентом 0.5)
	— остекленная перегородка	-----	— площадь балкона (с коэффициентом 1)
		-----	— площадь балкона (с коэффициентом 0.3)
		-----	— границы различных участков полов и помещений
		-----	— границы антресоли

					10/19ПП-АР.4		
					Строительство многоквартирных жилых домов с встроенными и пристроенными помещениями нежилого назначения и объектами обслуживания жилой застройки в квартале С17 по ППТ жилого массива, площадью 100,63 га в г. Симферополь. Этапы 1-4		
2	Зам.	6-25		09.25	Строение С 17.4	Стадия	Лист
Изм	Кол.уч	Лист	№ док	Подпись		П	4
Разработал	Крюкова	09.25		09.25			
Проверил	Мельник	09.25		09.25			
ГАП	Альчиков	09.25		09.25	План на отметке +2.800		
ГИП	Мельник	09.25		09.25			

План на отметке +21.100

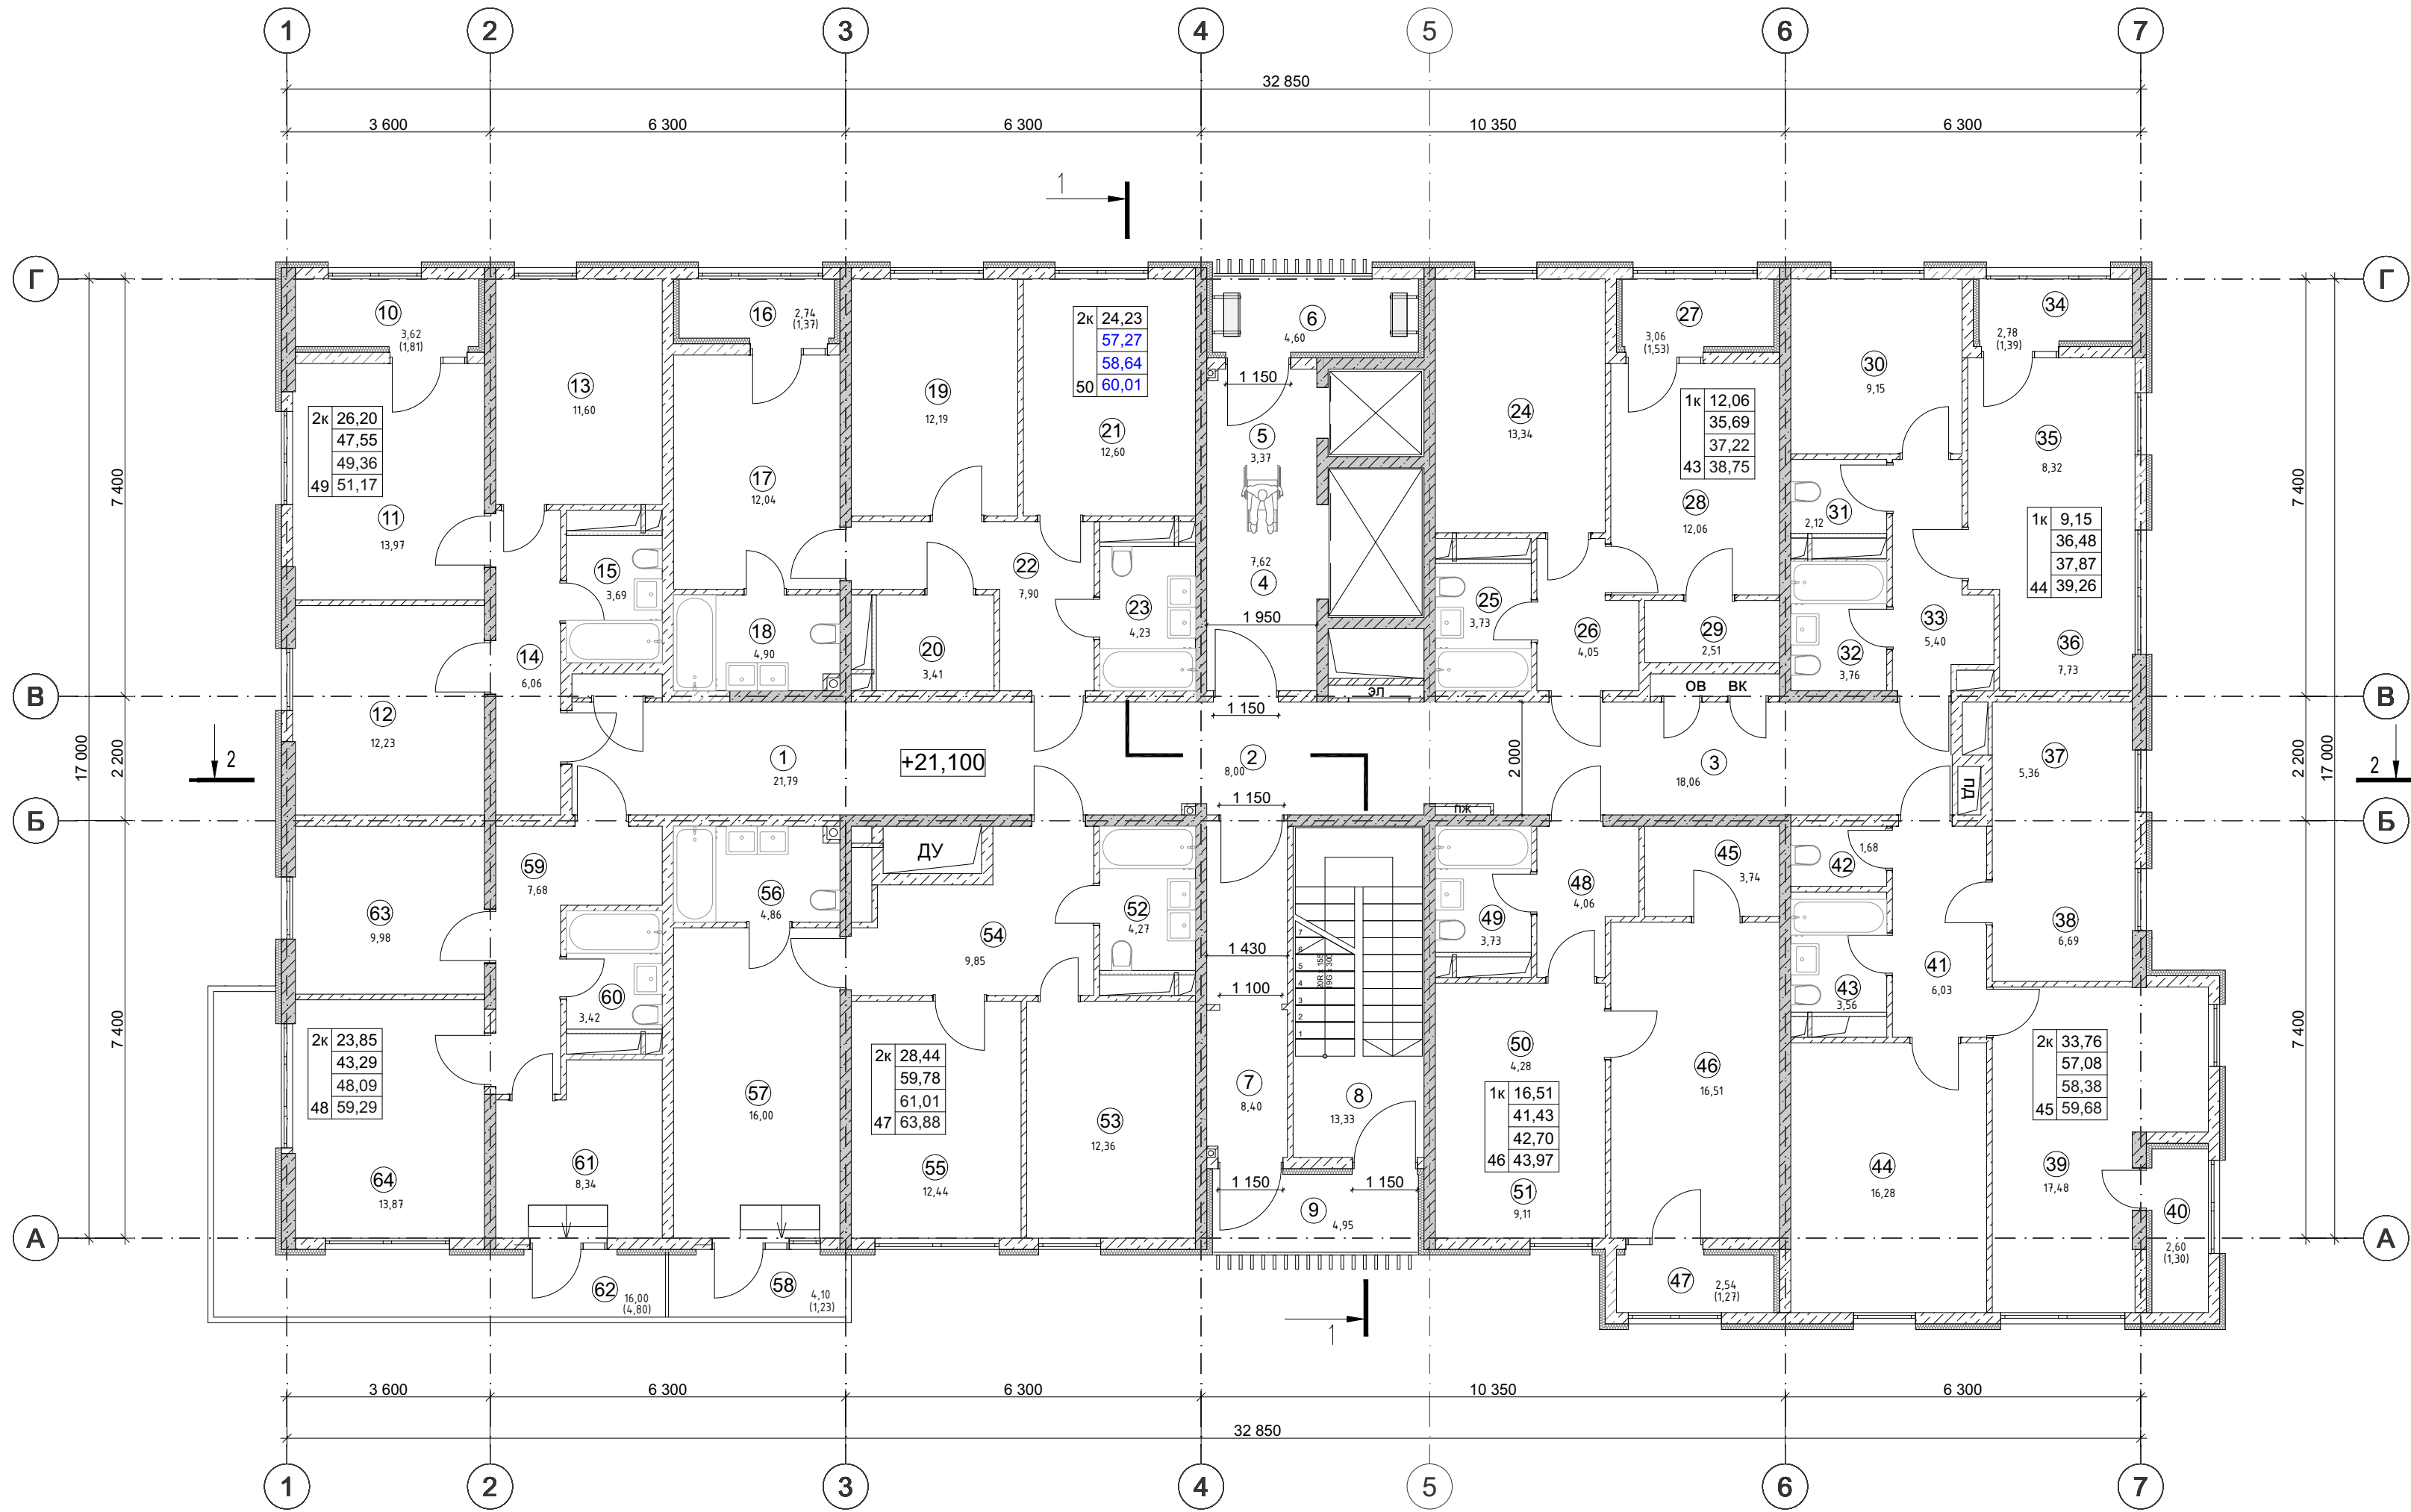

Условные обозначения:

	— монолитные стены толщиной 200/250 мм	15,2	— площадь помещения
	— стены межквартирные и наружные самонесущие из автоклавных газобетонных блоков толщиной 200/250 мм с плотностью D500	0,000	— отметка чистого пола
	— силикатный кирпич размером 120х240х75 мм по ГОСТ 530–2012 (для озоружения инженерных сетей) – 120 мм	1к 24,1 56,3 59,4 2 64,4	— жилая площадь
	— наружные стены из монолитного железобетона (b=200 мм + 100 мм утеплитель + 20 мм штукатурка)	3,70 (1.85)	— площадь лоджии (с коэффициентом 1)
	— внутренние перегородки из автоклавных газобетонных блоков толщиной 100 мм с плотностью D500	3,70 (1.11)	— площадь лоджии (с коэффициентом 0.5)
	— остекленная перегородка	-----	— площадь балкона (с коэффициентом 1)
		-----	— площадь балкона (с коэффициентом 0.3)
		-----	— границы различных участков полов и помещений
		-----	— границы антресоли


Экспликация помещений

Номер поме- щения	Наименование	Площадь м²	Кат. * поме- щения
	Место общего пользования	90,12	
1	Коридор	21,79	
2	Коридор	8,00	
3	Коридор	18,06	
4	Лифтовый холл	7,62	
5	ПБЗ	3,37	
6	Лоджия	4,60	
7	Тамбур-шлюз	8,40	
8	Лестничная клетка	13,33	
9	Лоджия	4,95	
	№43. 1-комнатная квартира_тип 1	38,75	
24	Кухня	13,34	
25	С/у	3,73	
26	Холл	4,05	
27	Лоджия	3,06	
28	Спальня	12,06	
29	Подсобное помещение	2,51	
	№44. 1-комнатная квартира_тип 2	39,26	
30	Спальня	9,15	
31	С/у	2,12	
32	С/у	3,76	
33	Холл	5,40	
34	Лоджия	2,78	
35	Жилая зона	8,32	
36	Кухня-ниша	7,73	

Номер поме- щения	Наименование	Площадь м²	Кат. * поме- щения
	№45. 2х-комнатная квартира_тип 3	59,68	
37	Кухня-ниша	5,36	
38	Жилая зона	6,69	
39	Спальня	17,48	
40	Лоджия	2,60	
41	Холл	6,03	
42	С/у	1,68	
43	С/у	3,56	
44	Гостиная	16,28	
	№46. 1-комнатная квартира_тип 3	43,97	
45	Подсобное помещение	3,74	
46	Спальня	16,51	
47	Лоджия	2,54	
48	Холл	4,06	
49	С/у	3,73	
50	Кухня-ниша	4,28	
51	Жилая зона	9,11	
	№47. 2х-комнатная квартира_тип 4	63,88	
52	С/у	4,27	
53	Кухня	12,36	
54	Холл	9,85	
55	Спальня	12,44	
56	С/у	4,86	
57	Спальня	16,00	
58	Балкон	4,10	

Номер поме- щения	Наименование	Площадь м²	Кат. * поме- щения
	№48. 2х-комнатная квартира_тип 5	59,29	
59	Холл	7,68	
60	С/у	3,42	
61	Кухня	8,34	
62	Балкон	16,00	
63	Спальня	9,98	
64	Спальня	13,87	
	№49. 2х-комнатная квартира_тип 1	51,17	
10	Лоджия	3,62	
11	Спальня	13,97	
12	Спальня	12,23	
13	Кухня	11,60	
14	Коридор	6,06	
15	С/у	3,69	
	№50. 2х-комнатная квартира_тип 2	60,01	
16	Лоджия	2,74	
17	Спальня	12,04	
18	С/у	4,90	
19	Спальня	12,19	
20	Подсобное помещение	3,41	
21	Кухня	12,60	
22	Холл	7,90	
23	С/у	4,23	

Компоновочная схема

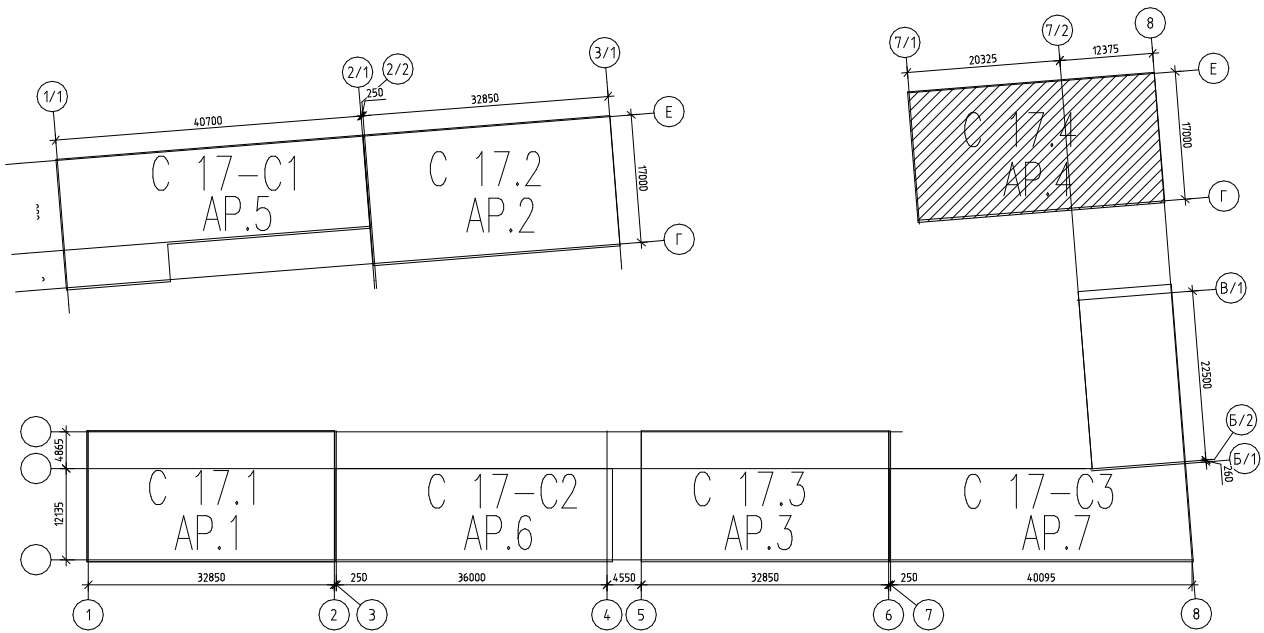


Общие указания:

- Данный лист см. совместно с листами данного комплекта АР.4.
- Разрез 1–1 см. лист АР–13 данного шифра.
- Разрез А–А см. лист АР–14 данного шифра.
- За относительную отм. 0.000 принят уровень чистого пола первого этажа, что соответствует абсолютной отметке 249.00.
- Площадь помещений посчитаны с учетом штукатурки стен и перегородок толщиной 20мм.
- Габариты и вид сантехнических приборов показан условно.

					10/19ПП-АР.4		
					Строительство многоквартирных жилых домов с встроенными и пристроенными помещениями нежилого назначения и объектами обслуживания жилой застройки в квартале С17 по ППТ жилого массива, площадью 100,63 га в г. Симферополь. Этапы 1-6		
2	Зам.	6-25		09.25	Строение С 17.4	Стадия	Лист
Изм	Кол.уч	Лист	№ док	Подпись		П	9
Разработал	Крюкова	09.25				Листов	
Проверил	Мельник	09.25			План на отметке +21.100		
ГАП	Альчиков	09.25			ЛИРУС-ИТ ARCHITECT ГОРЬКОВСКИЙ ИНЖЕНЕРНО-СТРОИТЕЛЬНЫЙ ЦЕНТР		
ГИП	Мельник	09.25					

План на отметке +27.300, +30.400

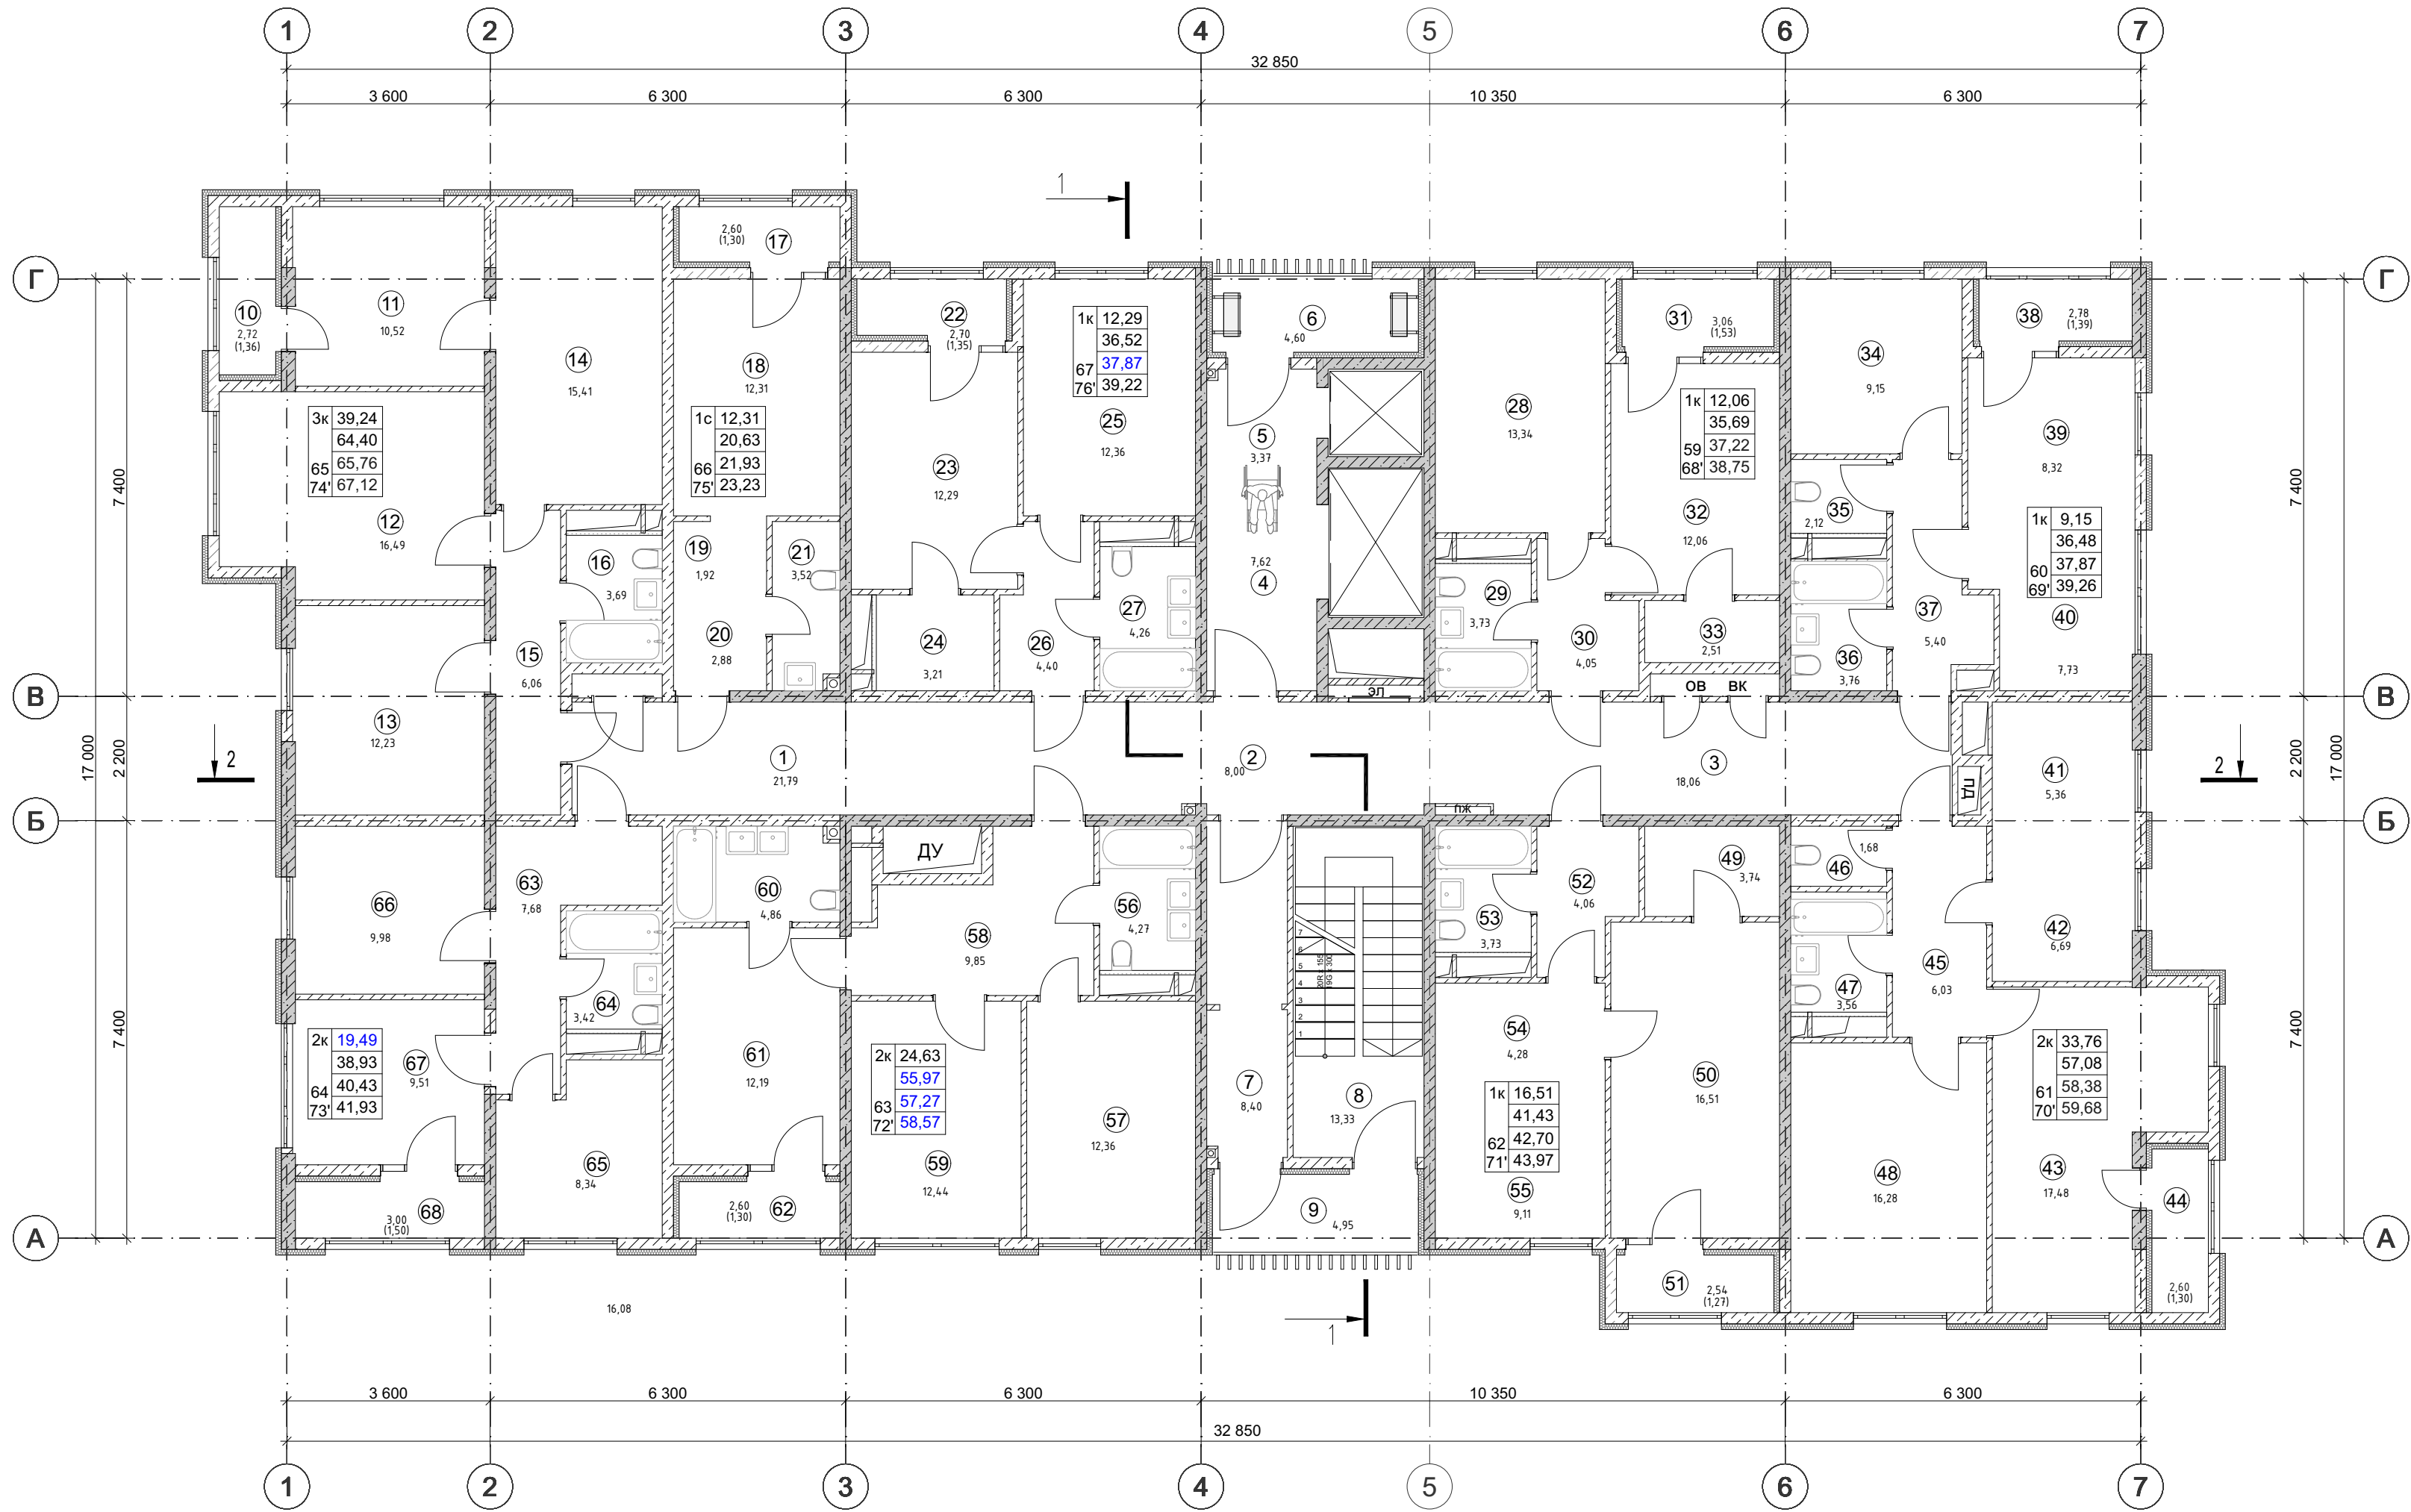

Условные обозначения:

	— монолитные стены толщиной 200/250 мм	15,2	— площадь помещения
	— стены межквартирные и наружные самонесущие из автоклавных газобетонных блоков толщиной 200/250 мм с плотностью D500	0,000	— отметка чистого пола
	— силикатный кирпич размером 120х240х75 мм по ГОСТ 530–2012 (для озоружения инженерных сетей) – 120 мм	1к 24,1 56,3 59,4 2 64,4	— жилая площадь
	— наружные стены из монолитного железобетона (b=200 мм + 100 мм утеплитель + 20 мм штукатурка)	68'	— площадь квартиры
	— внутренние перегородки из автоклавных газобетонных блоков толщиной 100 мм с плотностью D500	3,70 (1,85)	— общая площадь квартиры (с коэффициентом 0.5)
	— остекленная перегородка	3,70 (1,11)	— общая площадь квартиры (без коэффициента 0.5)
		-----	— количество комнат/номер квартиры
		-----	— номер квартиры на отметке +30,400
		-----	— площадь лоджии (с коэффициентом 1)
		-----	— площадь лоджии (с коэффициентом 0.5)
		-----	— площадь балкона (с коэффициентом 1)
		-----	— площадь балкона (с коэффициентом 0.3)
		-----	— границы различных участков полов и помещений
		-----	— границы антресоли


Экспликация помещений

Номер помещения	Наименование	Площадь м²	Кат. помещения
	Место общего пользования	90,12	
1	Коридор	21,79	
2	Коридор	8,00	
3	Коридор	18,06	
4	Лифтовый холл	7,62	
5	ПБЗ	3,37	
6	Лоджия	4,60	
7	Тамбур-шлюз	8,40	
8	Лестничная клетка	13,33	
9	Лоджия	4,95	
	№59, 68. 1-комнатная квартира_тип 2	38,75	
28	Кухня	13,34	
29	С/у	3,73	
30	Холл	4,05	
31	Лоджия	3,06	
32	Спальня	12,06	
33	Подсобное помещение	2,51	
	№60, 69. 1-комнатная квартира_тип 3	39,26	
34	Спальня	9,15	
35	С/у	2,12	
36	С/у	3,76	
37	Холл	5,40	
38	Лоджия	2,78	
39	Жилая зона	8,32	
40	Кухня-ниша	7,73	

Номер помещения	Наименование	Площадь м²	Кат. помещения
	№61, 70. 2-комнатная квартира_тип 3	59,68	
41	Кухня-ниша	5,36	
42	Жилая зона	6,69	
43	Спальня	17,48	
44	Лоджия	2,60	
45	Холл	6,03	
46	С/у	1,68	
47	С/у	3,56	
48	Гостиная	16,28	
	№62, 71. 1-комнатная квартира_тип 4	43,97	
49	Подсобное помещение	3,74	
50	Спальня	16,51	
51	Лоджия	2,54	
52	Холл	4,06	
53	С/у	3,73	
54	Кухня-ниша	4,28	
55	Жилая зона	9,11	
	№63, 72. 2х-комнатная квартира_тип 2	58,57	
56	С/у	4,27	
57	Кухня	12,36	
58	Холл	9,85	
59	Спальня	12,44	
60	С/у	4,86	
61	Спальня	12,19	
62	Лоджия	2,60	
	№64, 73. 2х-комнатная квартира_тип 3	41,93	
63	Холл	7,68	
64	С/у	3,42	

Номер помещения	Наименование	Площадь м²	Кат. помещения
65	Кухня	8,34	
66	Спальня	9,98	
67	Спальня	9,51	
68	Лоджия	3,00	
	№65, 74. 3х-комнатная квартира_тип 1	67,12	
10	Лоджия	2,72	
11	Спальня	10,52	
12	Спальня	16,49	
13	Гостиная	12,23	
14	Кухня	15,41	
15	Холл	6,06	
16	С/у	3,69	
	№66, 75. Студия	23,23	
17	Лоджия	2,60	
18	Жилая зона	12,31	
19	Кухня-ниша	1,92	
20	Холл	2,88	
21	С/у	3,52	
	№67, 76. 1-комнатная квартира_тип 1	39,22	
22	Лоджия	2,70	
23	Спальня	12,29	
24	Подсобное помещение	3,21	
25	Кухня	12,36	
26	Холл	4,40	
27	С/у	4,26	

Компоновочная схема


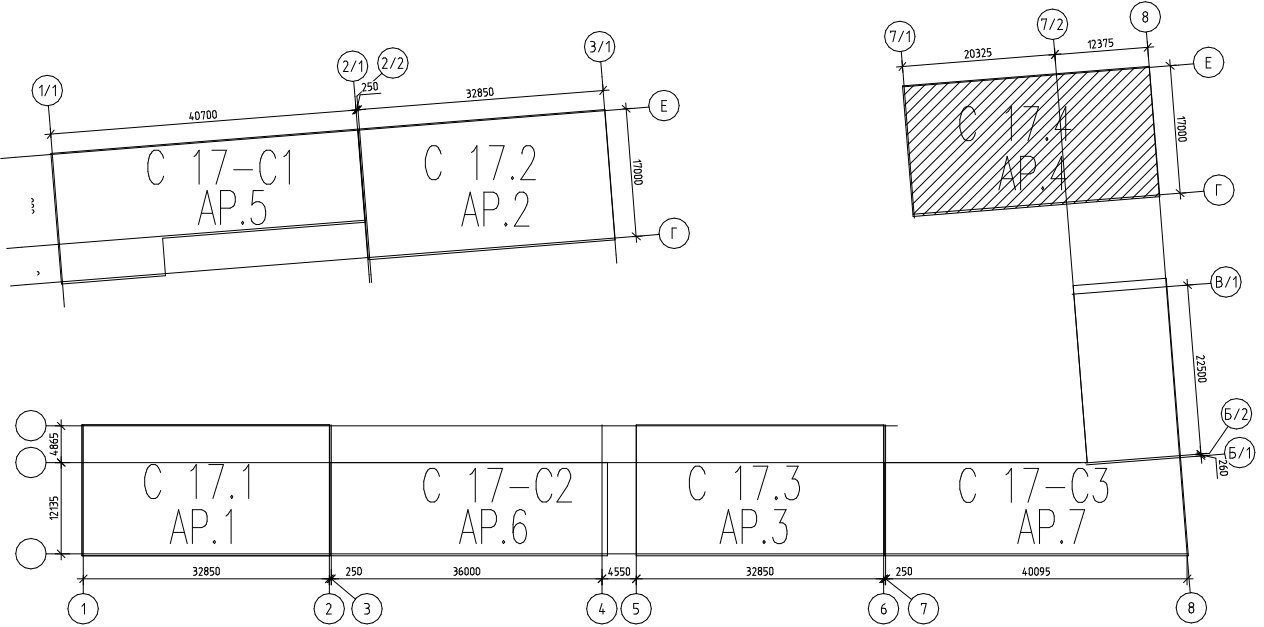


Общие указания:


- Данный лист см. совместно с листами данного комплекта АР.4.
- Разрез 1–1 см. лист АР–13 данного шифра.
- Разрез А–А см. лист АР–14 данного шифра.
- За относительную отм. 0.000 принят уровень чистого пола первого этажа, что соответствует абсолютной отметке 249.00.
- Площадь помещений посчитаны с учетом штукатурки стен и перегородок толщиной 20мм.
- Габариты и вид сантехнических приборов показан условно.

10/19ПП-АР.4					Строительство многоквартирных жилых домов с встроенными и пристроенными помещениями нежилого назначения и объектами обслуживания жилой застройки в квартале С17 по ППТ жилого массива, площадью 100,63 га в г. Симферополь. Этапы 1-6		
2	Зам.	6-25	09.25		Строение С 17.4	Стадия	Лист
Изм	Кол.уч	Лист	№ док	Подпись		П	11
Разработал	Крюкова	09.25				Листов	
Проверил	Мельник	09.25			План на отметке +27.300, +30.400		
ГАП	Альчиков	09.25			LIRUS ARCHITECT ФОРМАТ А3х3		
ГИП	Мельник	09.25					

План кровли

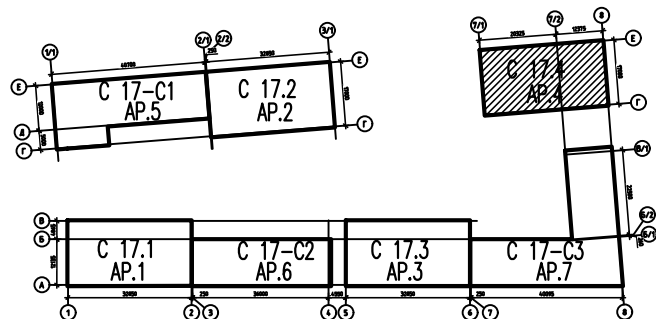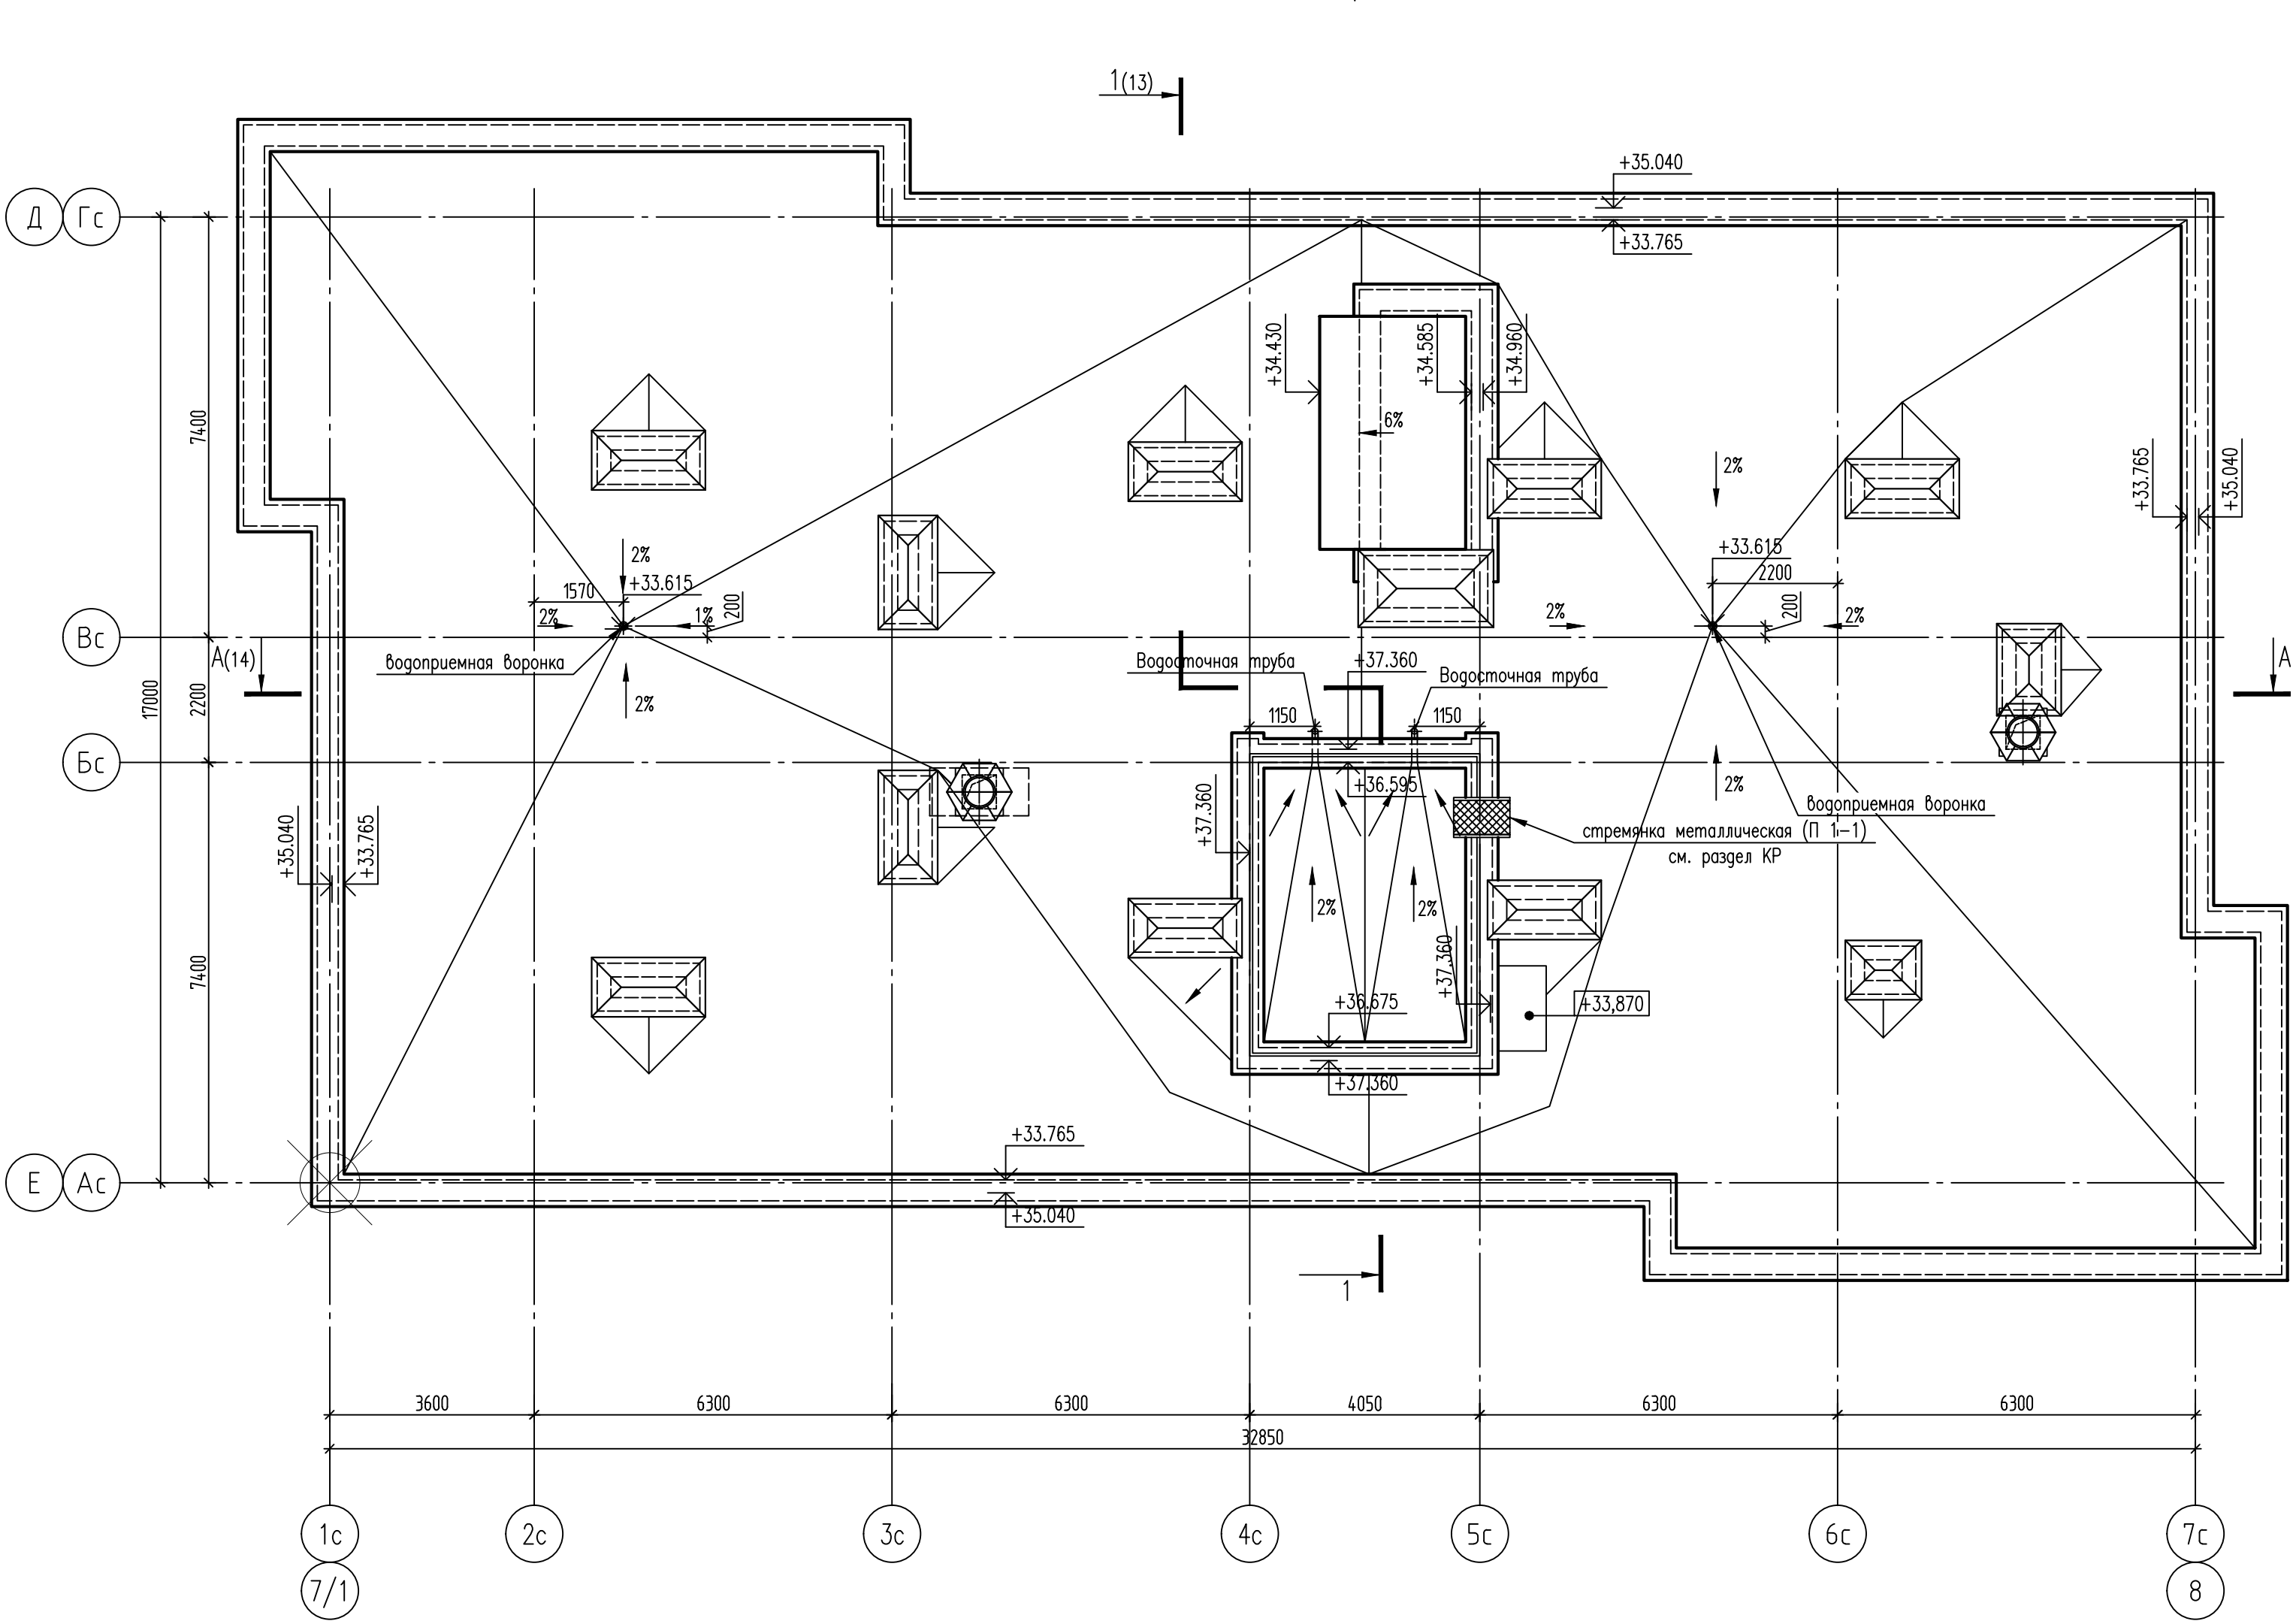

Фрагмент плана выхода на кровлю

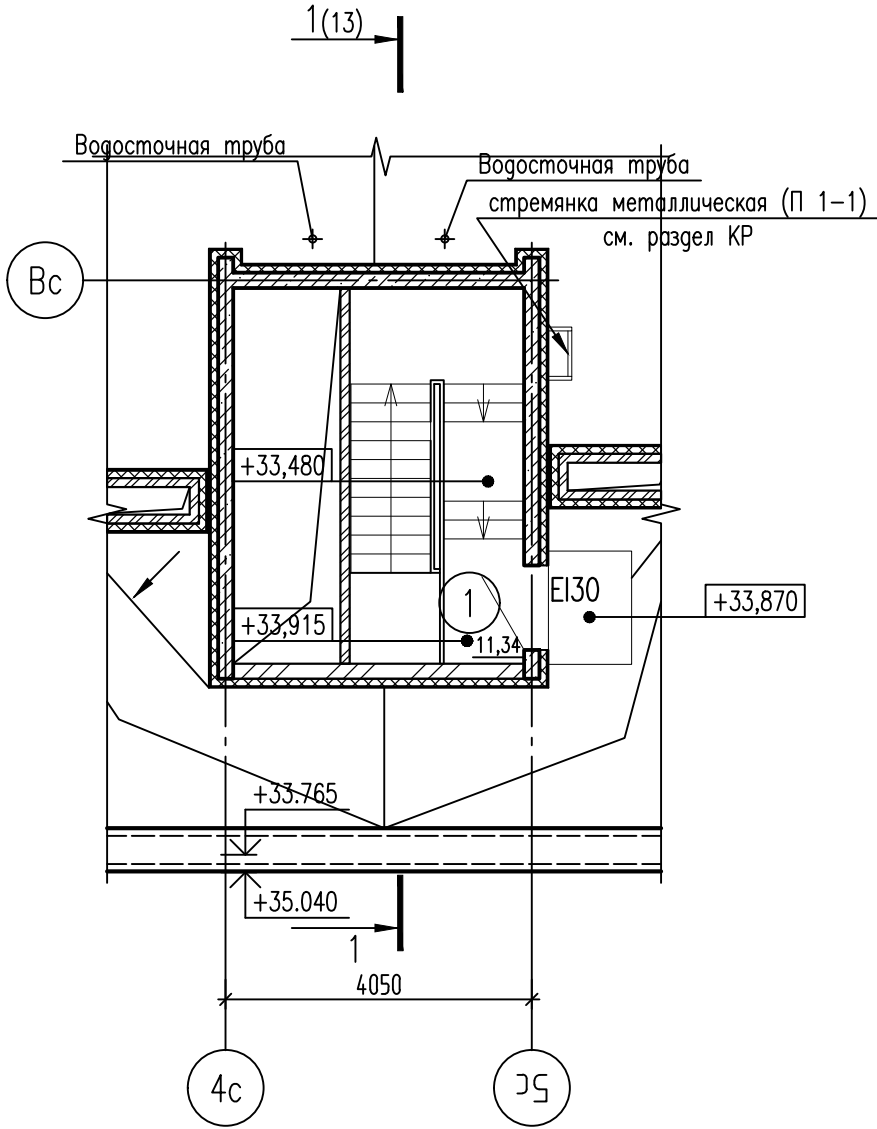


ЭКСПЛИКАЦИЯ ПОМЕЩЕНИЙ

Номер помеще-ния	Наименование	Площадь, м²	Кат. помеще-ния
	Место общего пользования	11.34	
1	Лестничная клетка	11.34	


Взам. инв. N	
Подп. и дата	
Инв. N подл.	

10/19ПП-АР.4					
Строительство многоквартирных жилых домов с встроенными и пристроенными помещениями нежилого назначения и объектами обслуживания жилой застройки в квартале С17 по ППТ жилого массива, площадью 100,63 га в г. Симферополь. Этапы 1-6					
Изм.	Кол.уч.	Лист	№ок.	Подпись	Дата
ГИП	Коротков				12.21
ГАП	Григорьева				12.21
Проверил	Григорьева				12.21
Разработал	Григорьева				12.21
Н.контр.	Веретехин				12.21
Строение С.17.4				Стадия	Лист
План кровли. Фрагмент плана выхода на кровлю				П	12
				Листов	
				STRUTURAMA 000 "Структурама"	

Разрез 1-1

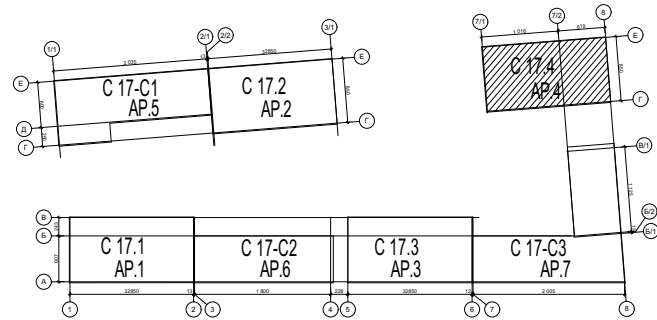

ТН-КРОВЛЯ Стандарт:
Техноласт ЭКП
Унифлекс ВЕНТ ЭПВ ТУ 5774-001-17925162-99
Праймер битумный ТЕХНОНИКОЛЬ N01 ТУ 5775-011-17925162-2003
Полусухая стяжка 50 мм с сеткой
Разуклонка пенополистиролбетон
Утеплитель экструдированный пенополистирол 130 мм
Пароизоляция пленка Изобокс
Железобетонная плита перекрытия - 200 мм

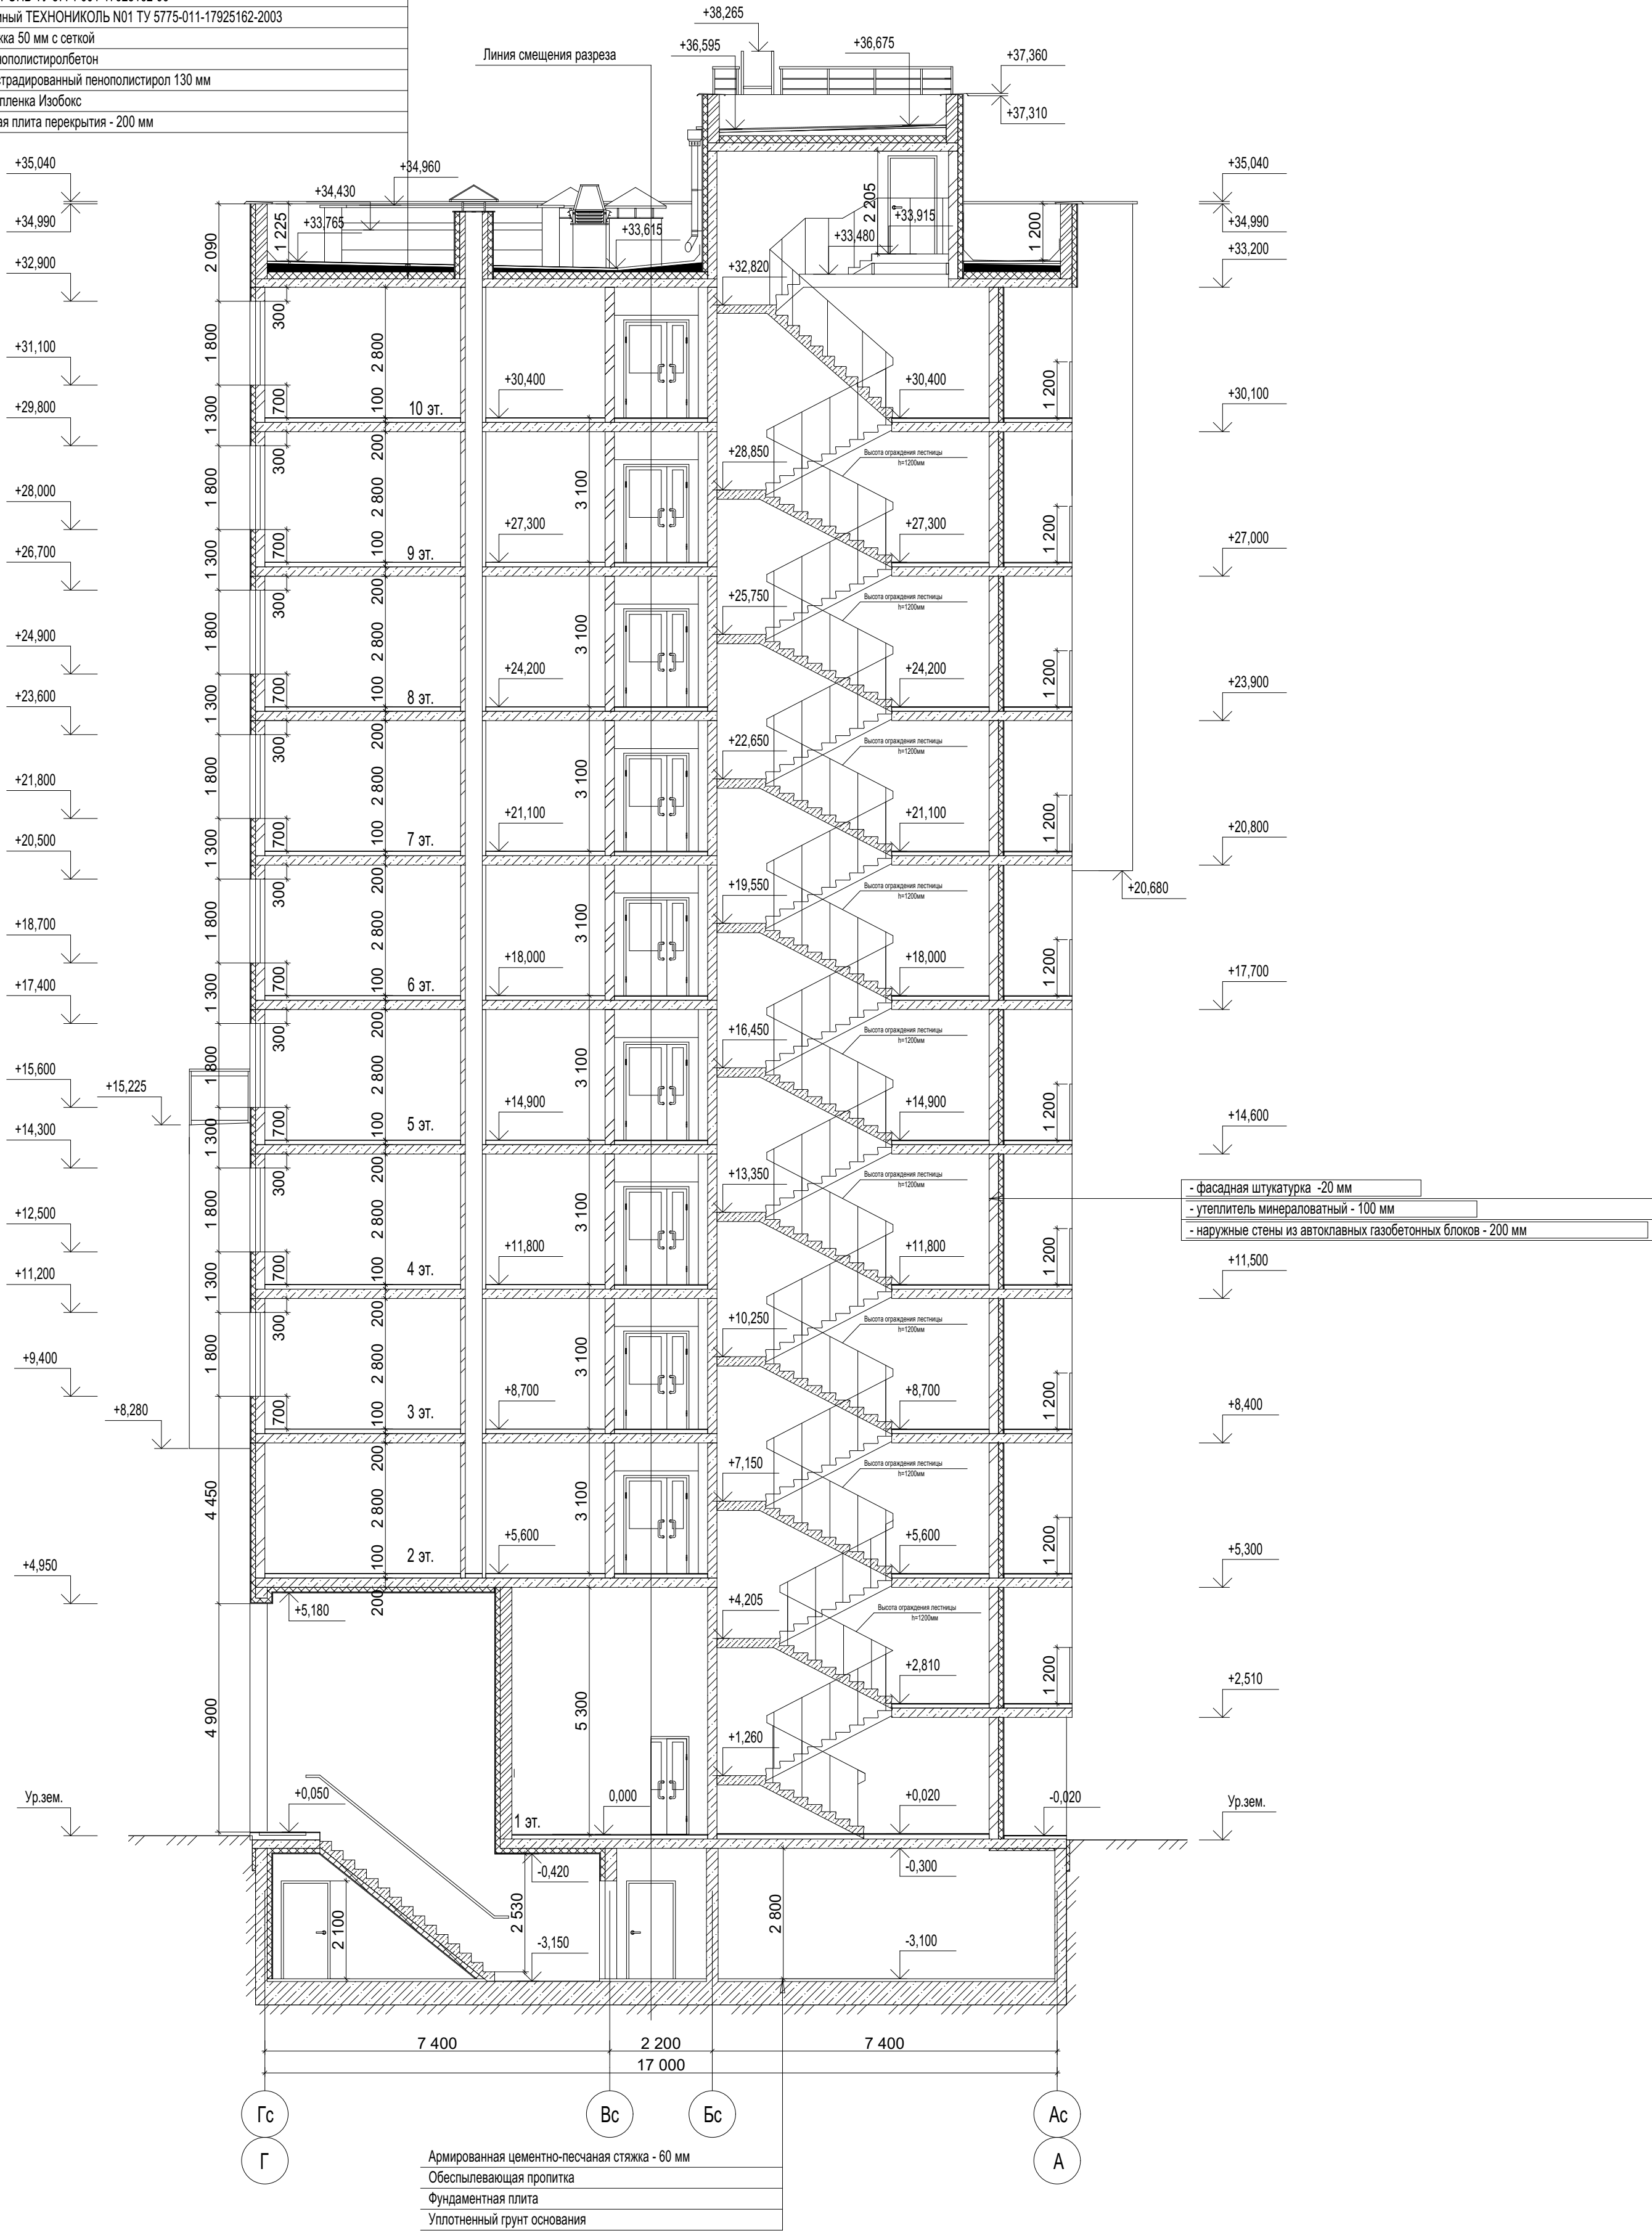


Общие указания:

- Данный лист см. совместно с листами данного комплекта АР.3.
- За относительную отм. 0.000 принят уровень чистого пола первого этажа, что соответствует абсолютной отметке 247.00.

									10/19ПП-АР.4
									Строительство многоквартирных жилых домов с встроенными и пристроенными помещениями нежилого назначения и объектами обслуживания жилой застройки в квартале С17 по ППТ жилого массива, площадью 100,63 га в г. Симферополь. Этапы 1-6
2	Зам.	6-25		09.25					Строение С.17.4
Изм	Кол.уч	Лист	Подпись	Дата					
Разработал	Крюкова			09.25					
Проверил	Мельник			09.25					
ГАП	Альчиков			09.25					Разрез 1-1
ГИП	Мельник			09.25					
									ЛИРУС ARCHITECT КОМПЛЕКСНОЕ ПРОЕКТИРОВАНИЕ КОММУНАЛЬНО-ЖИЛИЩНО-ПРОЕКТИРОВАНИЕ

Имя, И.подп.	Подп. и дата	Взам. или. N

Разрез 2-2

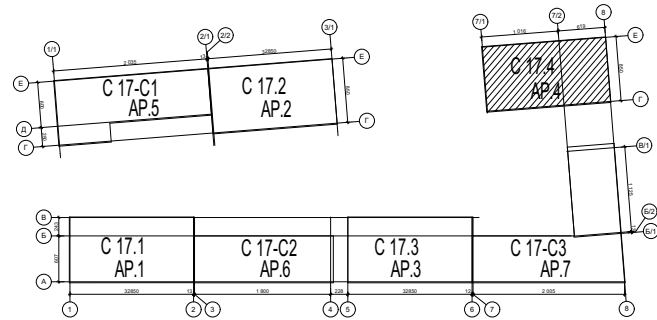


Общие указания:

- Данный лист см. совместно с листами данного комплекта АР.4.
- За относительную отм. 0.000 принят уровень чистого пола первого этажа, что соответствует абсолютной отметке 249.00.

						10/19ПП-АР.4					
						Строительство многоквартирных жилых домов с встроенными и пристроенными помещениями нежилого назначения и объектами обслуживания жилой застройки в квартале С17 по ППТ жилого массива, площадью 100,63 га в г. Симферополь. Этапы 1-6					
2	Зам.	6-25		09.25							
Изм	Кол.уч	Лист	Издок	Подпись	Дата						
Разработал	Крюкова				09.25						
Проверил	Мельник				09.25						
						Строение С.17.4	Стадия	Лист	Листов		
							П	14			
						Разрез 2-2	 ЛИПУС АРХИТЕКТ КОМПЬЮТЕРНОЕ ПРОЕКТИРОВАНИЕ				
ГАП	Альчиков			09.25							
ГИП	Мельник			09.25							


Фасад 1-7

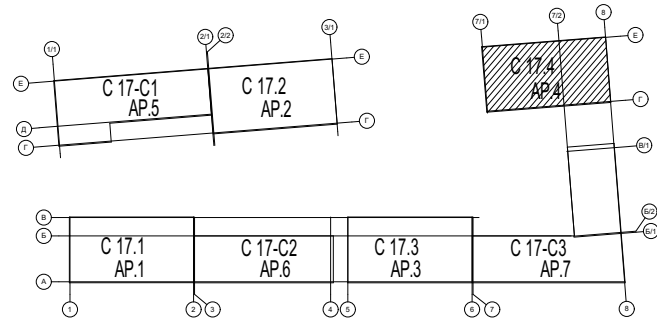


Общие указания:

1. Данный лист см. совместно с листами данного комплекта АР.
2. За относительную отм. 0.000 принят уровень чистого пола первого этажа, что соответствует абсолютной отметке 249.00.

Имя и подп.	Полн. и дата	Взам. или. И
-------------	--------------	--------------

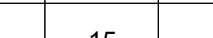						10/19ПП-АР.4			
						Строительство многоквартирных жилых домов с встроенными и пристроенными помещениями нежилого назначения и объектами обслуживания жилой застройки в квартале С17 по ППТ жилого массива, площадью 100,63 га в г. Симферополь. Этапы 1-6			
2	Зам.	6-25		09.25		Строение С.17.4	Стадия	Лист	Листов
Изм	Кол.уч	Лист	Индок	Подпись	Дата		П	15	
Разработал	Крюкова			09.25					
Проверил	Мельник			09.25					
ГАП	Альчиков			09.25		Фасад 1-7	 КОМПЛЕКСНОЕ ПРОЕКТИРОВАНИЕ КОММУНАЛЬНОЙ ИНФРАСТРУКТУРЫ		
ГИП	Мельник			09.25					

Фасад 7-1

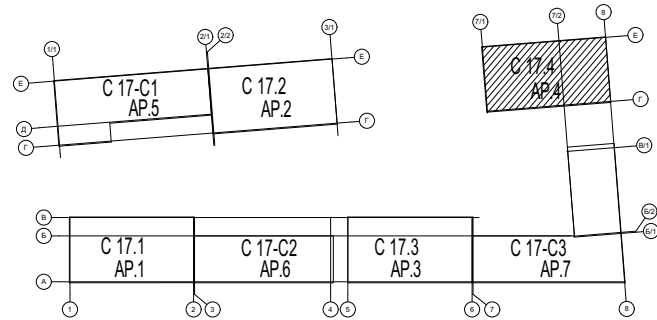


Общие указания:

1. Данный лист см. совместно с листами данного комплекта АР.
2. За относительную отм. 0.000 принят уровень чистого пола первого этажа, что соответствует абсолютной отметке 249.00.

Имя и подп.	Подп. и дата	Взам. или. N
-------------	--------------	--------------

						10/19ПП-АР.4			
						Строительство многоквартирных жилых домов с встроенными и пристроенными помещениями нежилых назначения и объектами обслуживания жилой застройки в квартале С17 по ППТ жилого массива, площадью 100,63 га в г. Симферополь. Этапы 1-6			
2	Зам.	6-25		09.25		Строение С.17.4	Стадия	Лист	Листов
Изм	Коп.уч	Лист	Подок	Подпись	Дата		п	16	
Разработал	Крюкова				09.25				
Проверил	Мельник				09.25				
ГАП	Альчиков			09.25		Фасад 7-1	 КОМПЬЮТЕРНО-ПРОЕКТИРОВАНИЕ И СТРОИТЕЛЬСТВО		
ГИП	Мельник			09.25					

Фасад А-Г

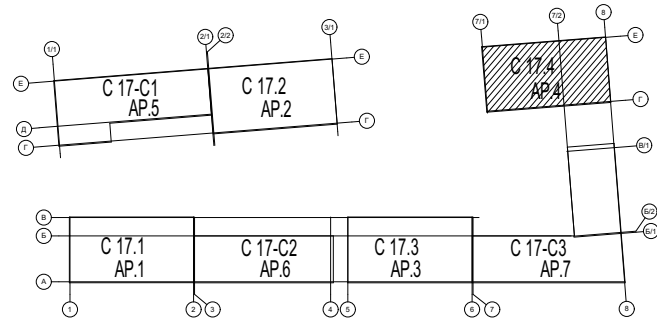


Общие указания:

1. Данный лист см. совместно с листами данного комплекта АР.
2. За относительную отм. 0.000 принят уровень чистого пола первого этажа, что соответствует абсолютной отметке 249.00.

Имя и подп.	Подп. и дата	Взам. инв. N

					10/19ПП-АР.4			
					Строительство многоквартирных жилых домов с встроенными и пристроенными помещениями нежилого назначения и объектами обслуживания жилой застройки в квартале С17 по ППТ жилого массива, площадью 100,63 га в г. Симферополь. Этапы 1-6			
2	Зам.	6-25		09.25	Строение С.17.4	Стадия	Лист	Листов
Изм	Кол.уч	Лист	Подпись	Дата		П	17	
Разработал	Крюкова		09.25					
Проверил	Мельник		09.25					
ГАП	Альчиков		09.25	Фасад А-Г	 КОМПАНИЯ ПРОЕКТИРОВАНИЯ ПРОФИЛЬНАЯ ЗАДАЧА			
ГИП	Мельник		09.25					

Фасад Г-А

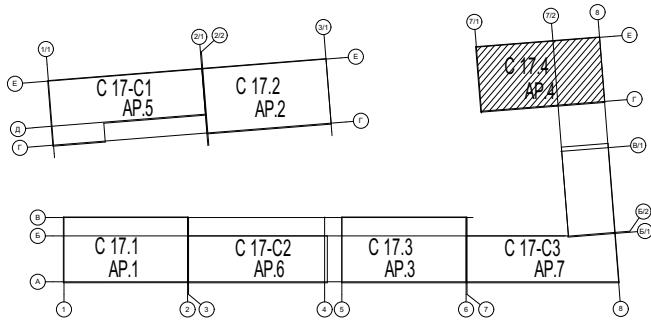

Общие указания:

1. Данный лист см. совместно с листами данного комплекта АР.
2. За относительную отм. 0.000 принят уровень чистого пола первого этажа, что соответствует абсолютной отметке 249.00.

Имя и подп.	Полн. и дата	Взам. или. N
-------------	--------------	--------------

						10/19ПП-АР.4			
						Строительство многоквартирных жилых домов с встроенными и пристроенными помещениями нежилого назначения и объектами обслуживания жилой застройки в квартале С17 по ППТ жилого массива, площадью 100,63 га в г. Симферополь. Этапы 1-6			
2	Зам.	6-25		09.25		Строение С.17.4	Стадия	Лист	Листов
Изм	Кол.уч	Лист	Мдод	Подпись	Дата		П	18	
Разработал	Крюкова			09.25					
Проверил	Мельник			09.25					
ГАП	Альчиков			09.25		Фасад Г-А	 КОМПЕТЕНТНОЕ ПРОЕКТИРОВАНИЕ ИНЖЕНЕРНО-ПРОЕКТИРОВАТЕЛЬСКАЯ ФИРМА		
ГИП	Мельник			09.25					